


DO NOT SCALE FROM THIS DRAWING

A
B
C
D
E
F
G
H
J
K
L
M

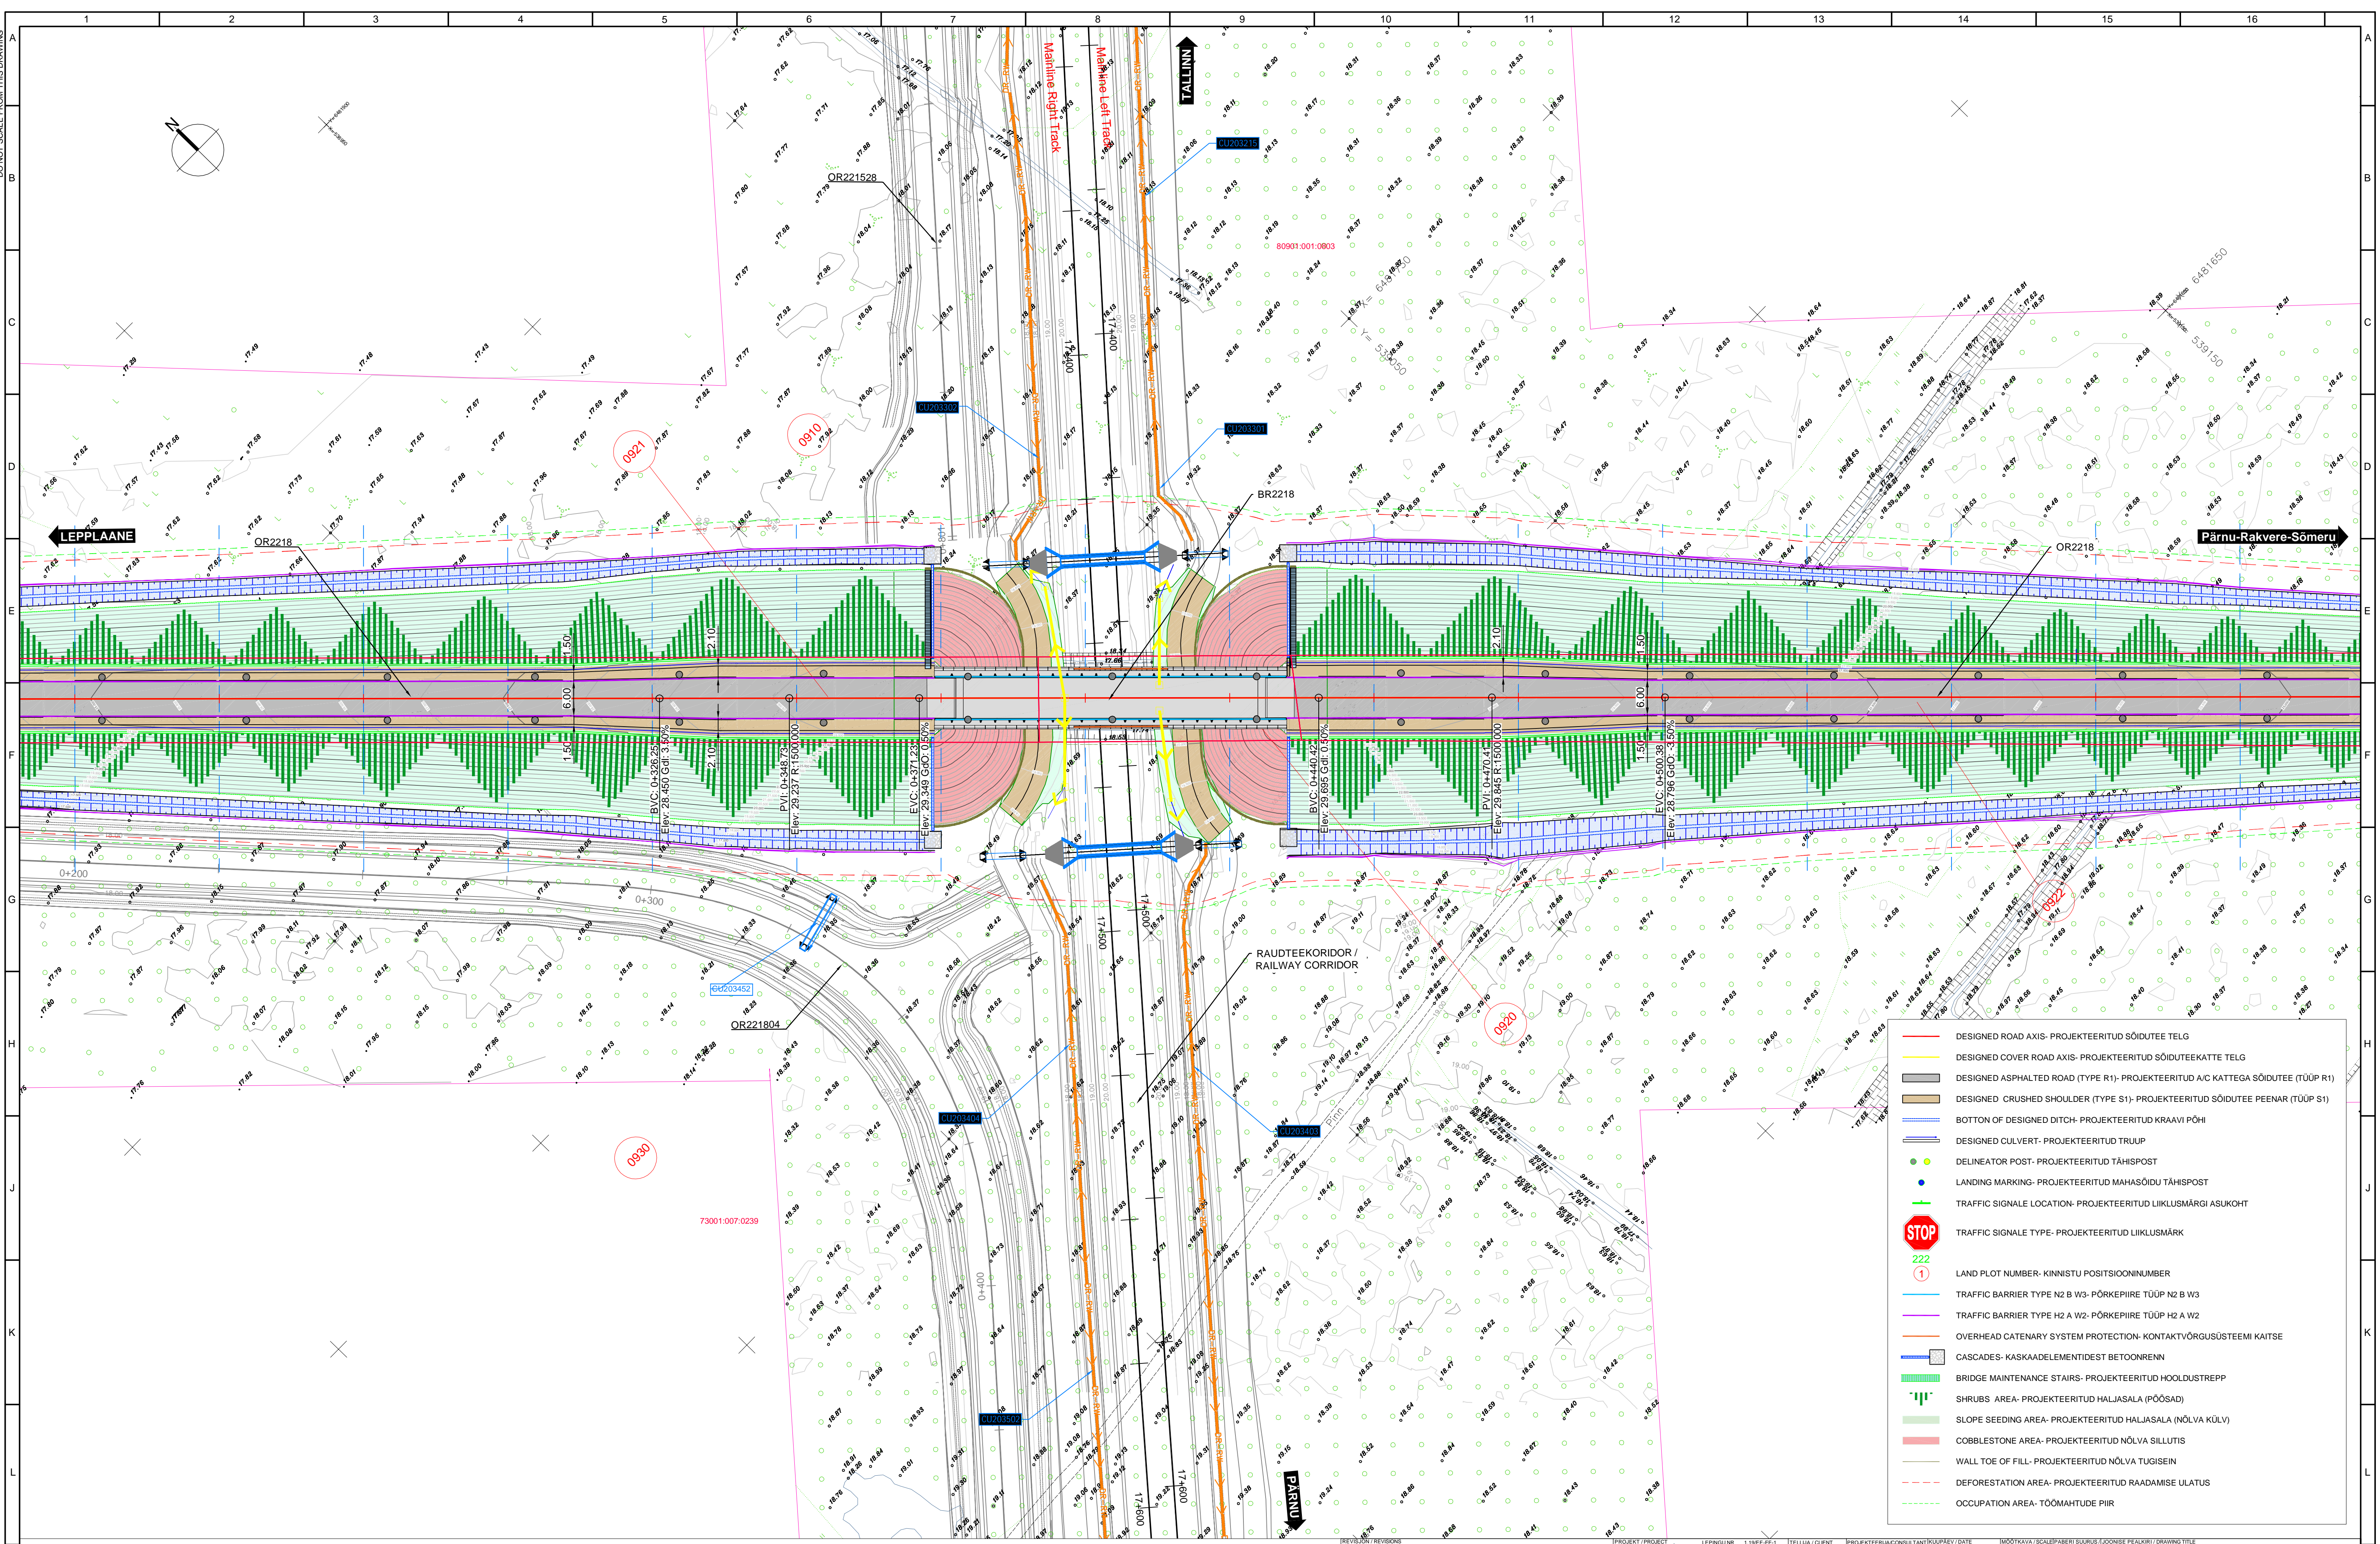

- DESIGNED ROAD AXIS- PROJEKTEERITUD SÕIDUTEE TELG
- DESIGNED COVER ROAD AXIS- PROJEKTEERITUD SÕIDUTEEKATTE TELG
- DESIGNED ASPHALTED ROAD (TYPE R1)- PROJEKTEERITUD A/C KATTEGA SÕIDUTEE (TÜÜP R1)
- DESIGNED CRUSHED SHOULDER (TYPE S1)- PROJEKTEERITUD SÕIDUTEE PEENAR (TÜÜP S1)
- BOTTOM OF DESIGNED DITCH- PROJEKTEERITUD KRAAVI PÕHI
- DESIGNED CULVERT- PROJEKTEERITUD TRUUP
- DELINATOR POST- PROJEKTEERITUD TÄHISPOST
- LANDING MARKING- PROJEKTEERITUD MAHASÕIDU TÄHISPOST
- TRAFFIC SIGNALS LOCATION- PROJEKTEERITUD LIIKLUSMÄRGI ASUKOHT
- TRAFFIC SIGNALS TYPE- PROJEKTEERITUD LIIKLUSMÄRK
- LAND PLOT NUMBER- KINNISTU POSITSIOONINUMBER
- TRAFFIC BARRIER TYPE N2 B W3- PÕRKEPIIRE TÜÜP N2 B W3
- TRAFFIC BARRIER TYPE H2 A W2- PÕRKEPIIRE TÜÜP H2 A W2
- OVERHEAD CANTENARY SYSTEM PROTECTION- KONTAKTIVÕRGUSÜSTEEMI KAITSE
- CASCADES- KASKADELEMENTIDEST BETOONRENN
- BRIDGE MAINTENANCE STAIRS- PROJEKTEERITUD HOOLDUSTREPP
- SHRUBS AREA- PROJEKTEERITUD HALJASALA (POÕSAD)
- SLOPE SEEDING AREA- PROJEKTEERITUD HALJASALA (NÕLVA KÜLV)
- COBBLESTONE AREA- PROJEKTEERITUD NÕLVA SILLUTIS
- WALL TOE OF FILL- PROJEKTEERITUD NÕLVA TUGISEIN
- DEFORESTATION AREA- PROJEKTEERITUD RAADAMISE ULATUS
- OCCUPATION AREA- TÖOMAHTUDE PIIR

REVISIONS

№	Author	Date	Description
001	J. Pärn	02/07/2021	Issue 1
002	J. Pärn	19/10/2020	Issue 2
003	J. Pärn	04/04/2022	Issue 3

PROJECT / PROJECT

RAUDTEEKORIDOR / RAILWAY CORRIDOR

LEPNUM NR / CONTRACT NO.

11966-EE-1

TELLUJA / CLIENT

Rail Baltica

PROJEKTEERIJAL/CONSULTANT

OBERMEYER PLANEV

KULP/REV / DATE

04/04/2022

MOOTKAVAJA / SCALE/FABRIK/STURUS

1:500

JOONISE STATUS / DRAWING STATUS

D4

JOONISE PEALKIRI / DRAWING TITLE

Tee Plaanivaade Tee OR2218 / Road Plan View Road OR2218

TEKSTOR / DRAFTER

J. Pärn

KONTROLLIJA / CHECKER

E. Kivimägi

ÜLEVATATAJA / REVIEWER

D. Pärn

KINNITAJA / APPROVER

D. Pärn

PROJEKTI / PROJECT

RAUDTEEKORIDOR / RAILWAY CORRIDOR