


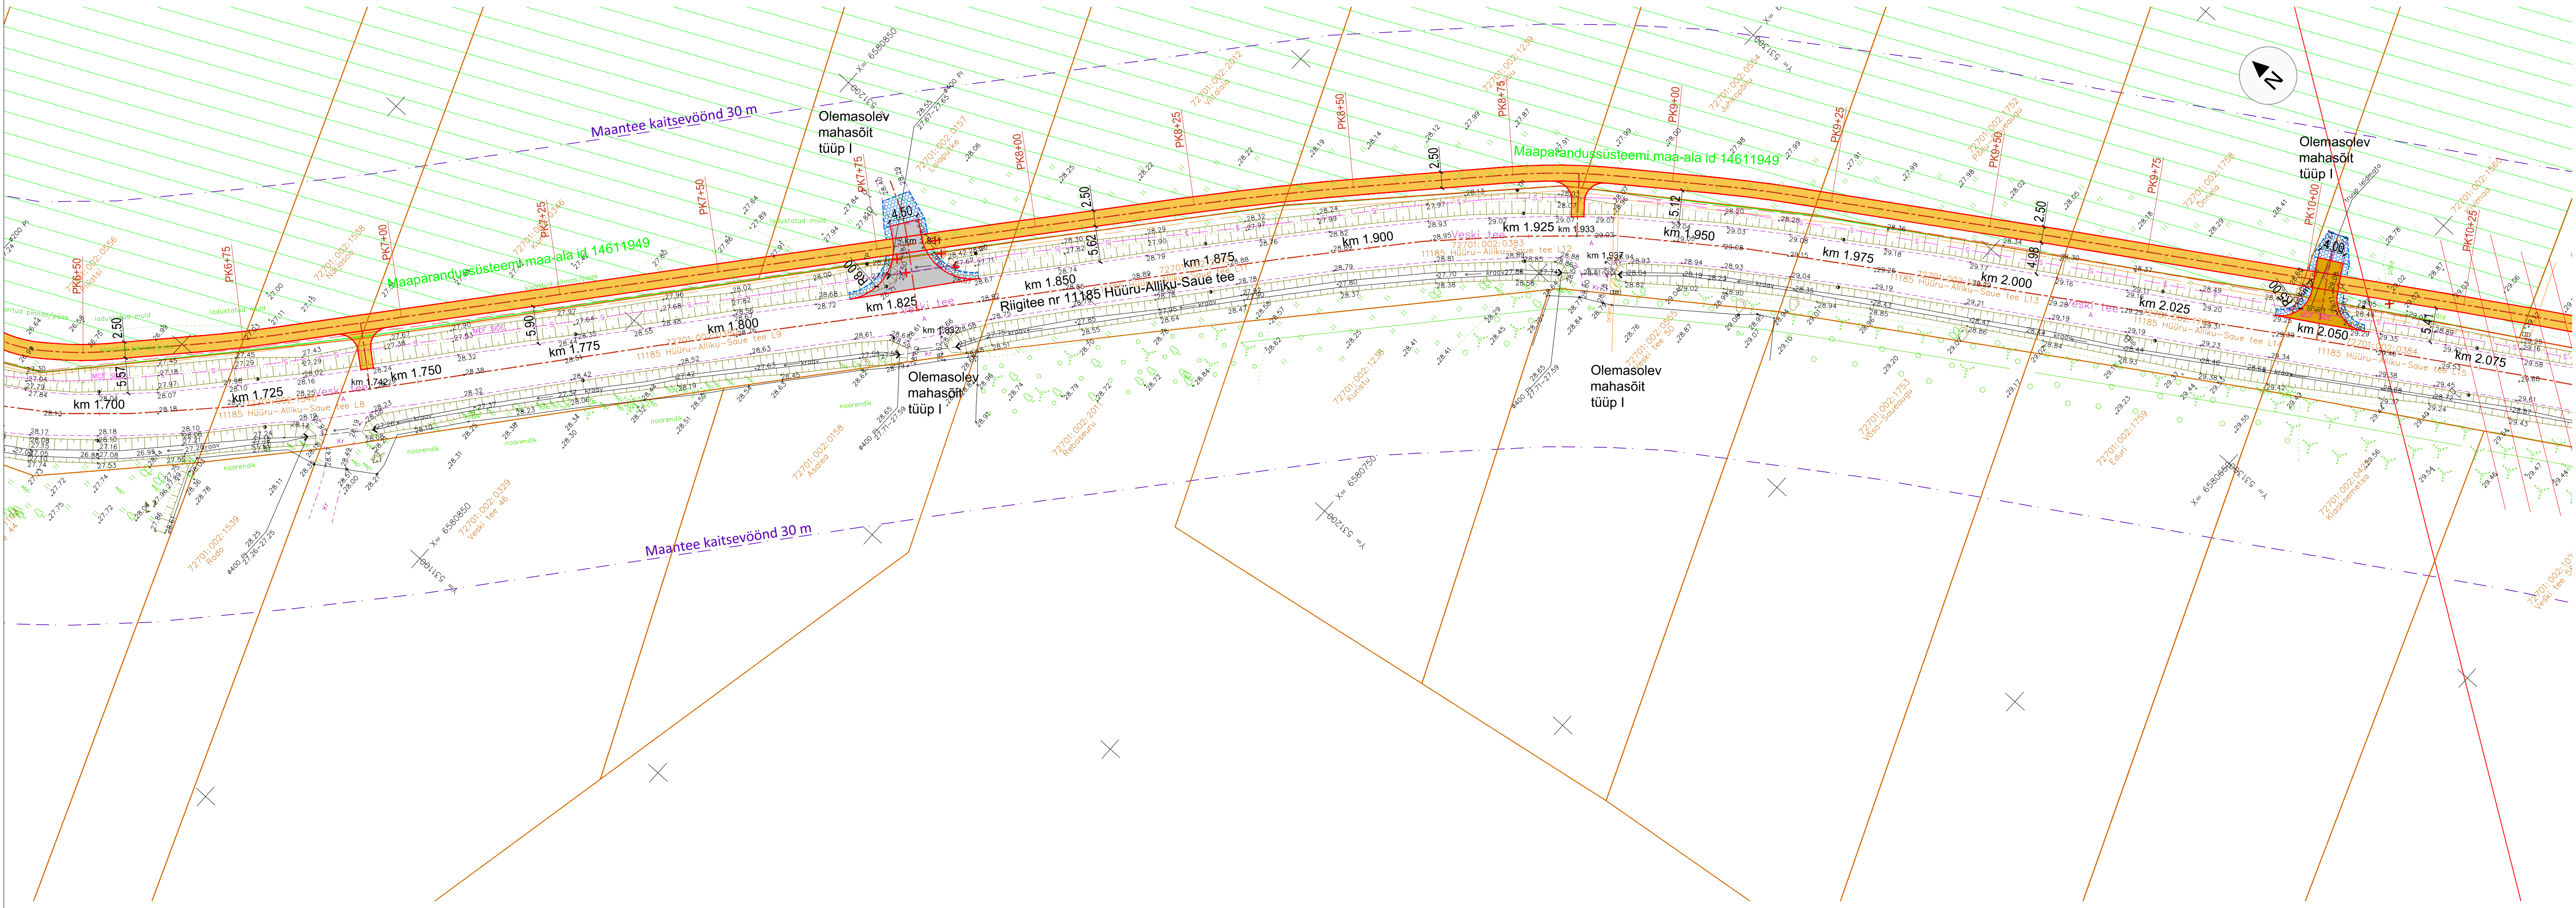

- TINGMÄRGID:
- KATASTRÜKSUSE PIIR
 - PIKETAAZ
 - PROJEKT TEE TELG
 - PROJEKT KATTE SERV
 - PROJEKT TUGIPEENAR
 - PROJEKT JALGRATTA- JA JALGTEE ASFALTKATE tüüp 1 / MAHASÕIDU ASFALTKATE tüüp 2
 - PROJEKT SÕIDUTEE ASFALTKATE tüüp 3
 - PROJEKT VÕRKAED
 - METSA VÕI VÕSA RAADAMINE
 - LIIKVIDEERITAVAD OBJEKTID

MUUDATUS	MUUDATUSE KIRJELDUS	TEOSTAS	KULUPEEV
TELLIJ	Saue Vallavalitsus	TO Projekt OÜ	Registrikood: 12772446 e-post info@toprojekt.ee
TÖÖ NIMETUS	Harju maakond, Saue vald, Hüüru ja Aliku küla Riigitee 11185 km 1,03-2,83 jalgratta- ja jalgteede põhiprojekti koostamine	PROJEKTUURIT	P. Okk
JÕONISE NIMETUS	Asendiplaan ja liikluskorraldus	KONTROLLUJA	H. Toom
		PROJEKTEERIJ	P. Okk
TÖÖ NR	KÕITE NR	STAADIUM	OBJEKT NR
25003		ESKIS	TL-4-02
		MOOTKAVA	1:500
		FAIL	25003_PP_TL.dwg