



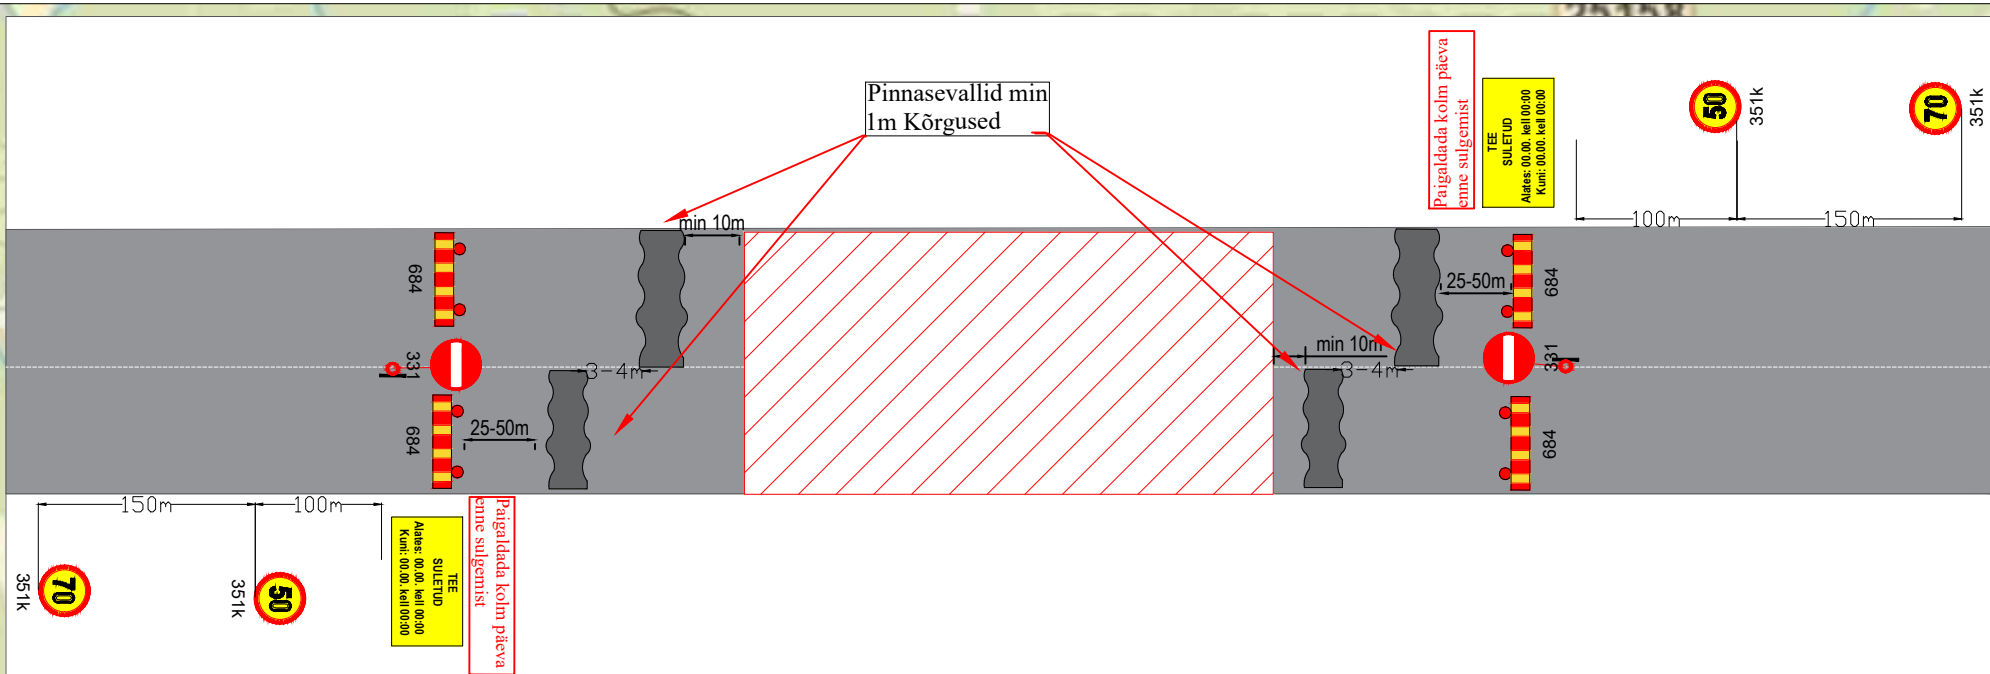


| Truupide asukohad |       |
|-------------------|-------|
| km                | km    |
| 0,739             | 0,793 |
| 1,034             | 2,019 |
| 2,405             | 2,707 |
| 3,956             | 4,171 |
| 5,021             | 5,427 |
| 6,078             | 6,292 |
| 6,422             | 6,533 |
| 6,747             | 6,963 |
| 7,183             | 7,508 |
| 7,892             | 8,018 |
| 8,219             |       |

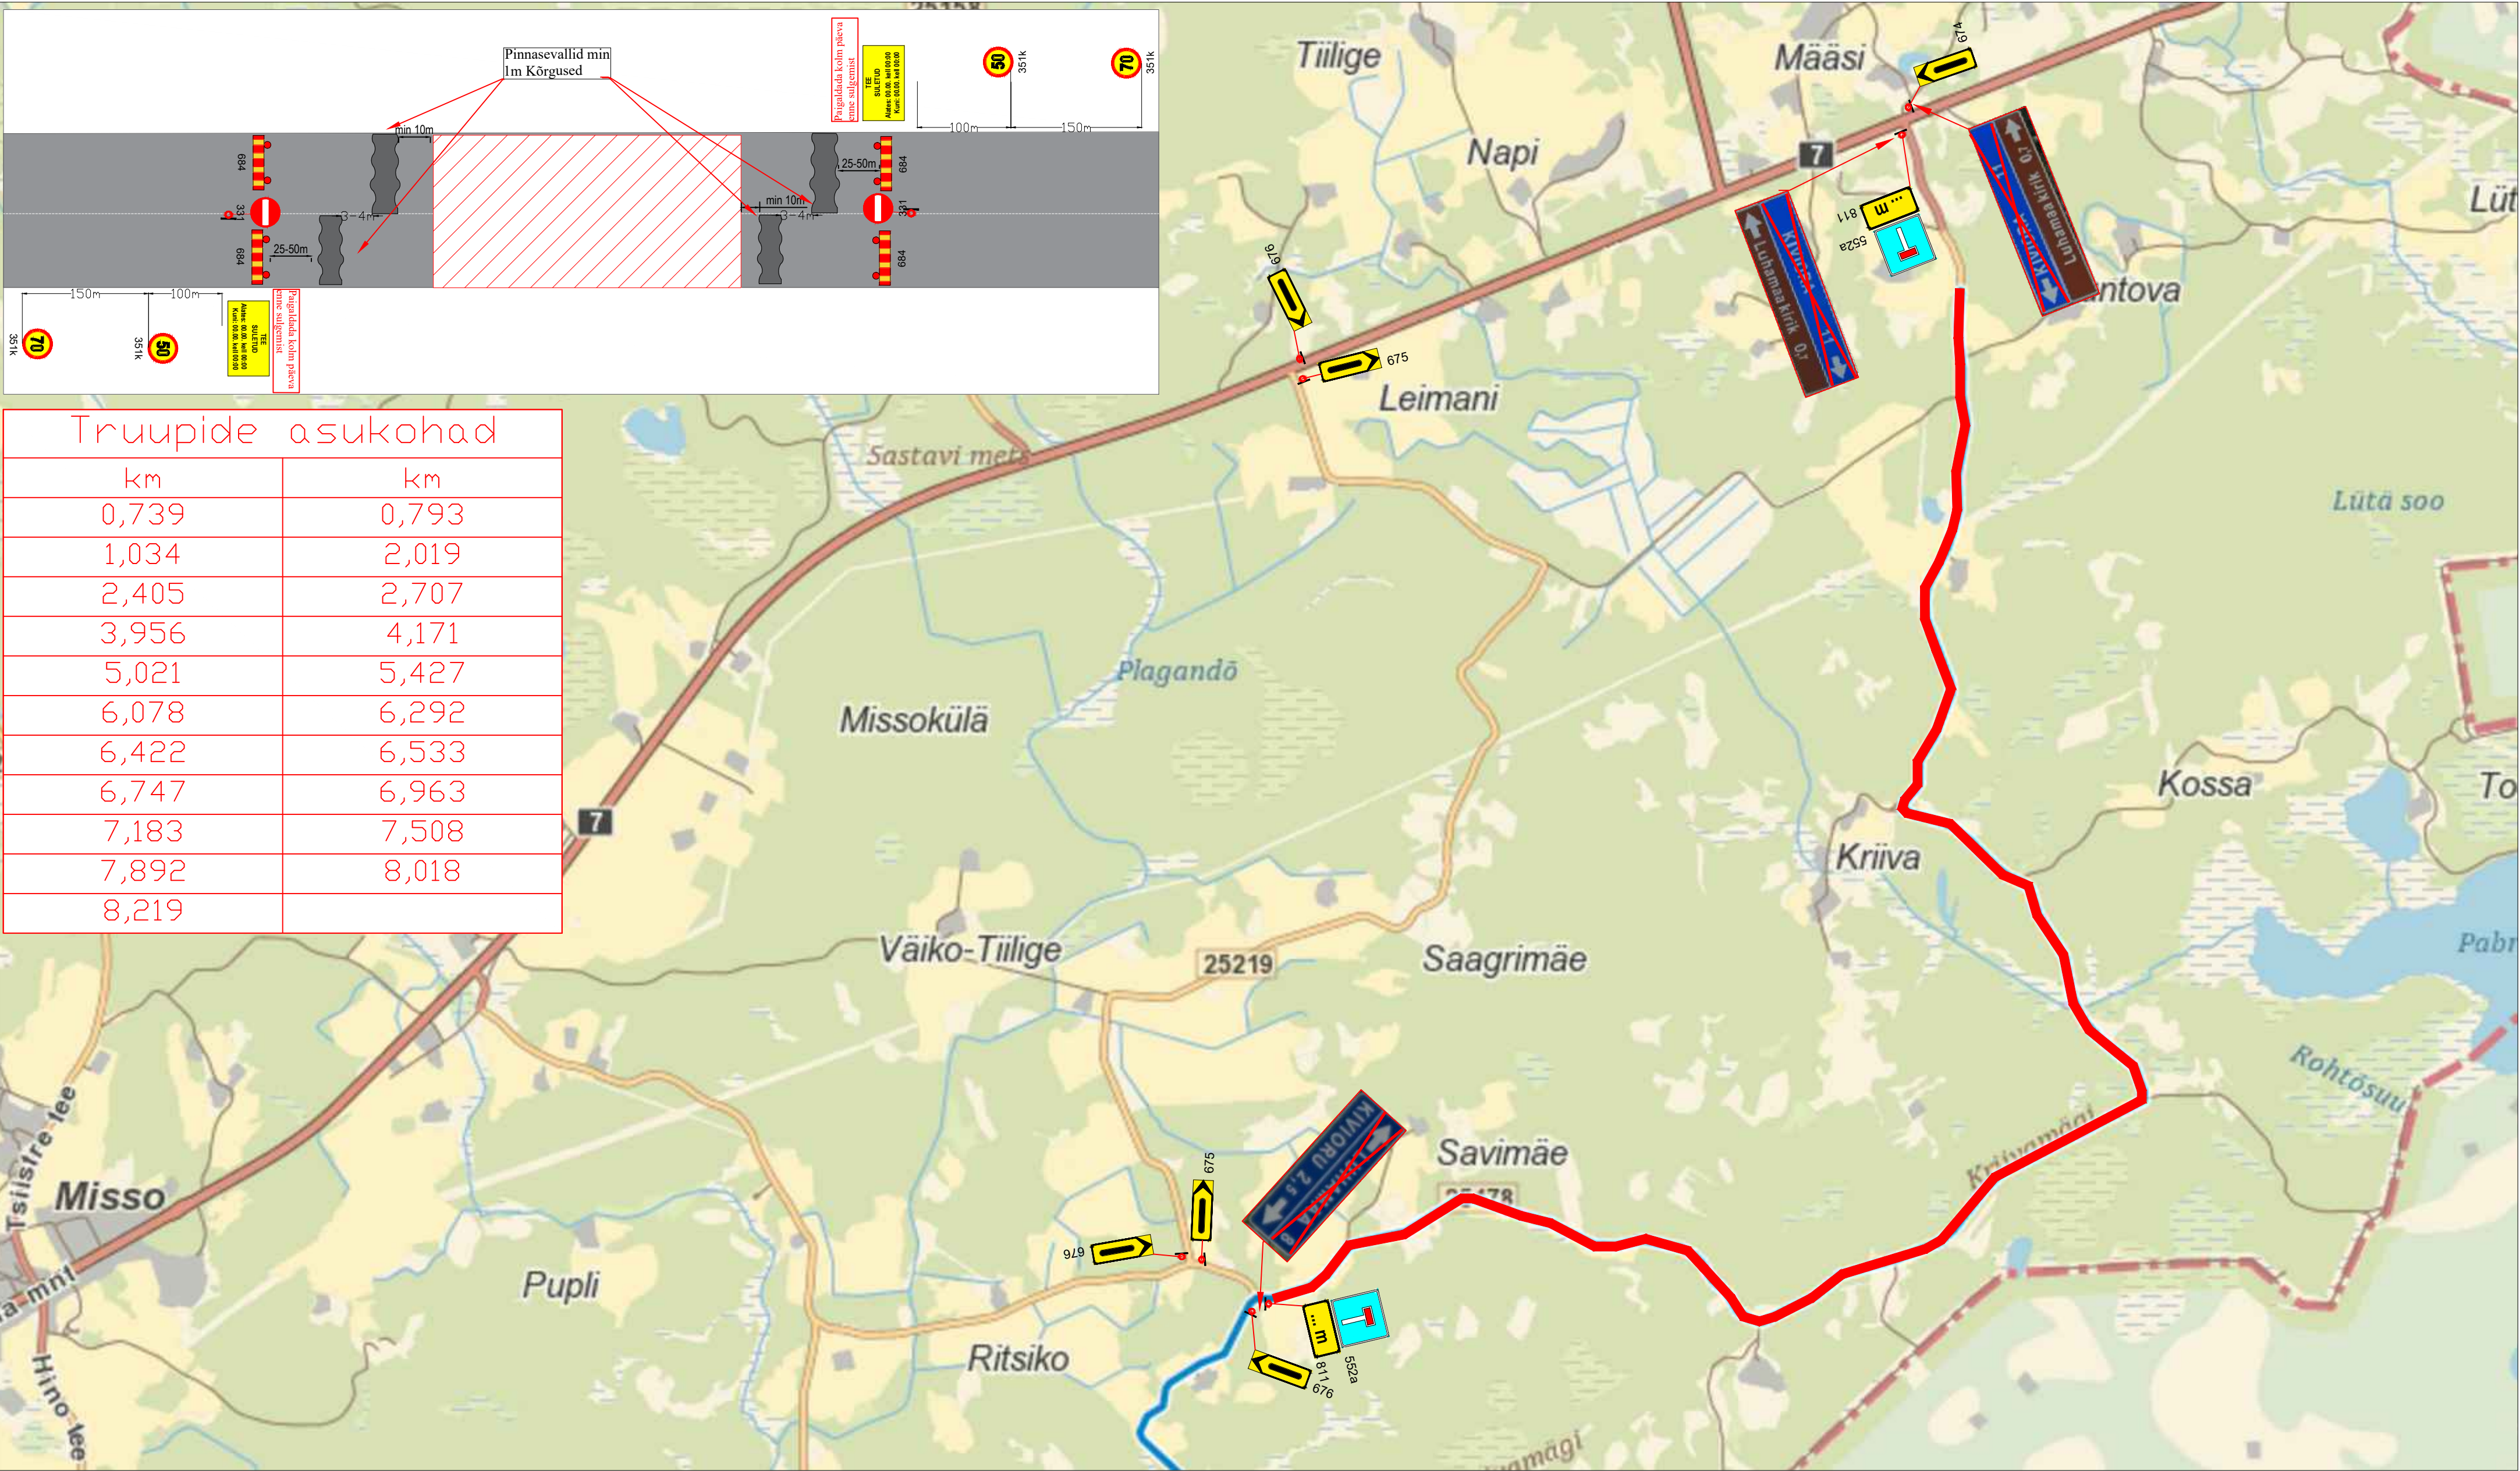

- Märkused:**
- Muud olemasolevad liikluskärgid, mis lähevad vastuollu antud ajutise ehitusaegse liikluskäemiga, tuleb kinni katta.
  - Vajadusel korrigeerida liikluskäem tööetapil olukorra kohaseks.
  - Vajadusel lisada objektile täiendavaid liikluskäme.
  - Ajutised ehitusaegsed liikluskärgid tuleb paigaldada nii, et nad on liiklejale üheselt mõistetavad ja arusaadavad.
  - Tagada kogu ehitustööde vältel ajutiste liikluskämkide püstiolek ja loetavus.
  - Joonist lugeda märgitud numbrite järgi.

- Lisa märkused:**
- Aasta keskmine ööpäevane liiklus 11  
Sõidua autod ja pakiautod (%) 91  
Veoautod ja autobussid (%) 9  
Autorongid (%) 0
  - Antud asulavälisel lõigul kehtib statsionaarne kiirusepiirang 90 km/h

|                                                                                                |   |   |                          |                                                                       |                        |
|------------------------------------------------------------------------------------------------|---|---|--------------------------|-----------------------------------------------------------------------|------------------------|
| <b>LEPPEMÄRGID</b>                                                                             |   | <br>Tähe pöik 8, Kambja vald, Tartu maakond<br>Telefon: +372 5248 400<br>E-post: info@lounaliiklus.ee |                          | Projekti nimetus:<br>Kruusateede remont                               | Kuupäev<br>17.08.2026  |
|  Töötsoon |  Paigaldatav ajutine liiklusmärk |  Olemasolev liiklusmärk                                                                               |                          | Objekti asukoht:<br>Riigitee nr 25178 Määsi - Kiviora km<br>0,739-8,2 | Töö nr:<br>127/26      |
|                                                                                                |   |   | Koostas: Indrek Vähi     | Joonis: Üldtähistus                                                   | Joonis nr :<br>1 - (2) |
|                                                                                                |   |   | Tellijä: TREV-2 Grupp AS |                                                                       | Möötka                 |

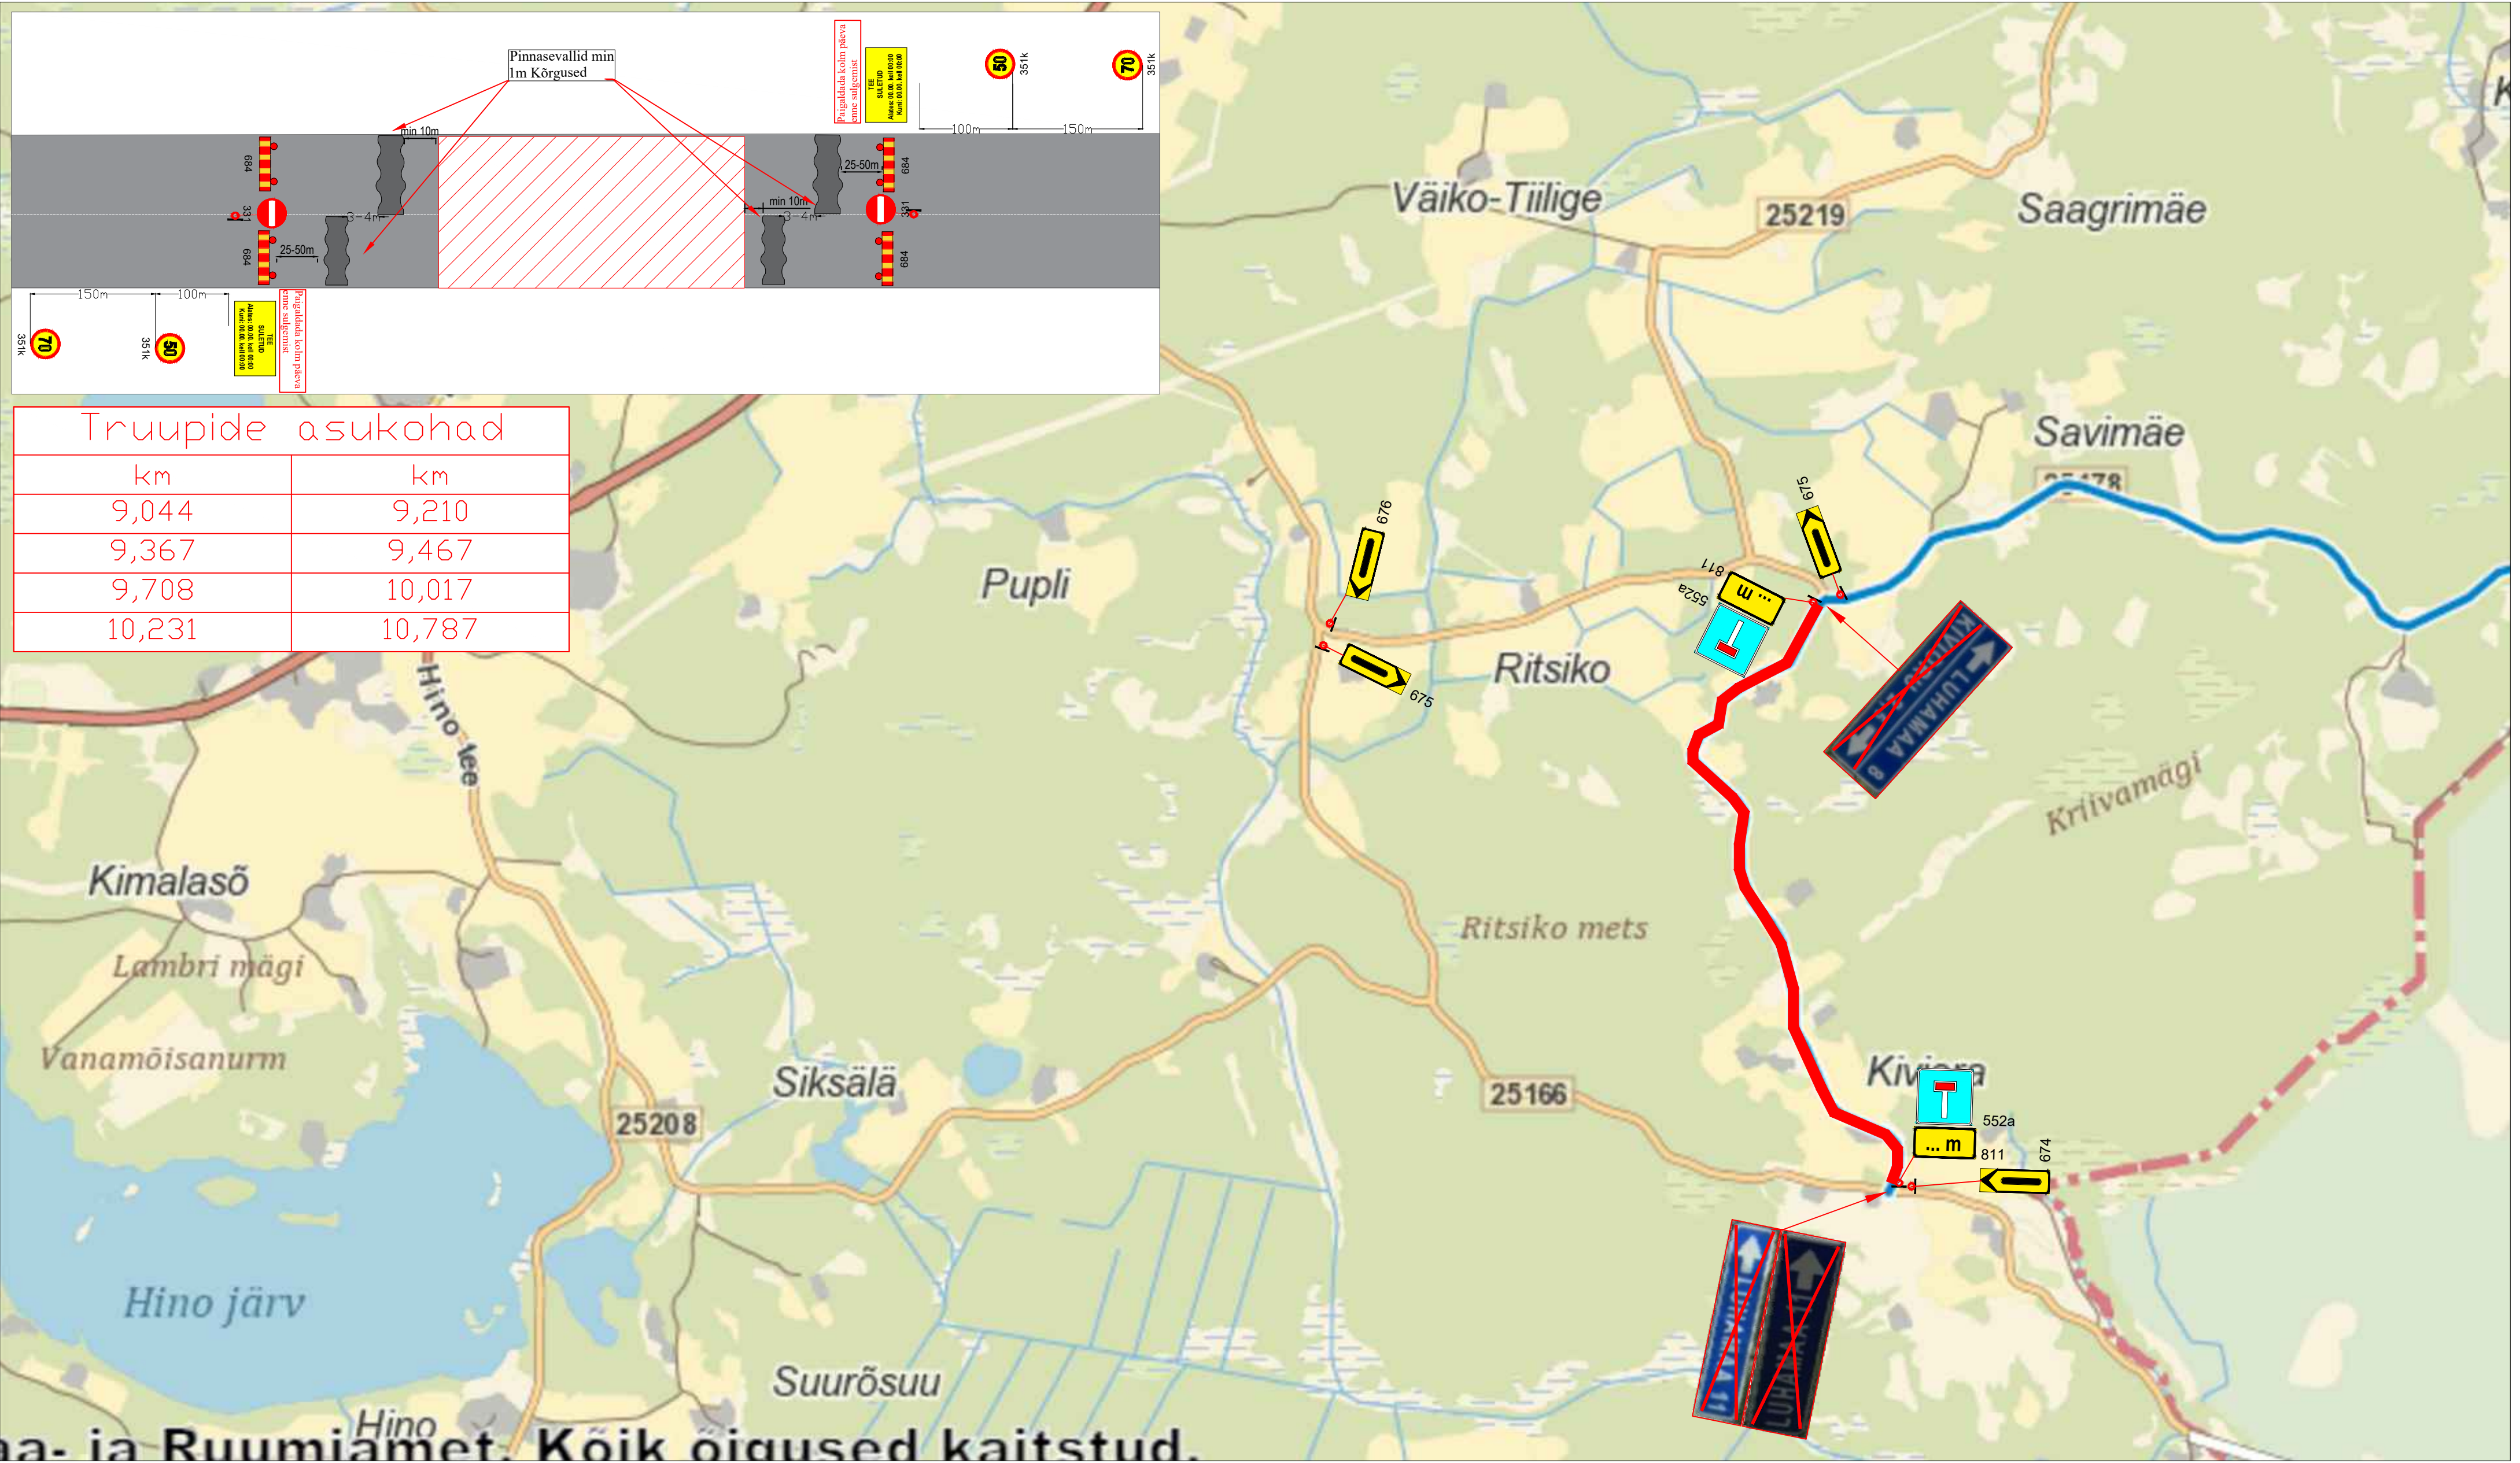

| Truupide asukohad |        |
|-------------------|--------|
| km                | km     |
| 9,044             | 9,210  |
| 9,367             | 9,467  |
| 9,708             | 10,017 |
| 10,231            | 10,787 |

Märkused:

- Muud olemasolevad liiklusmärgid, mis lähevad vastuollu antud ajutise ehitusaegse liiklusskeemiga, tuleb kinni katta.
- Vajadusel korrigeerida liiklusskeem tööetapil olukorra kohaseks.
- Vajadusel lisada objektile täiendavaid liiklusmärke.
- Ajutised ehitusaegsed liiklusmärgid tuleb paigaldada nii, et nad on liiklejale üheselt mõistetavad ja arusaadavad.
- Tagada kogu ehitustööde vältel ajutiste liiklusmärkide püstitolek ja loetavus.
- Joonist lugeda märgitud numbrite järgi.

Lisa märkused:

- Aasta keskmine ööpäevane liiklus 11  
Sõiduaudod ja pakiaudod (%) 91  
Veoaudod ja autobussid (%) 9  
Autorongid (%) 0
- Antud asulavälisel lõigul kehtib statsionaarne kiirusepiirang 90 km/h

| LEPPEMÄRGID                                                                           |          |   | Projekti nimetus:<br>Kruusateede remont                               | Kuupäev<br>17.08.2026  |
|---------------------------------------------------------------------------------------|----------|---|-----------------------------------------------------------------------|------------------------|
|  | Töötsoon |  Paigaldatav ajutine liiklusmärk | Objekti asukoht:<br>Riigitee nr 25178 Määsi - Kiviora km<br>0,739-8,2 | Töö nr:<br>127/26      |
|                                                                                       |          |  Olemasolev liiklusmärk          |                                                                       | Joonis nr :<br>2 - (2) |
|                                                                                       |          |   | Joonis: Üldtähistus                                                   | Mootkava               |