


Ehitustööde ajal maanteel  
parkimine keelatud

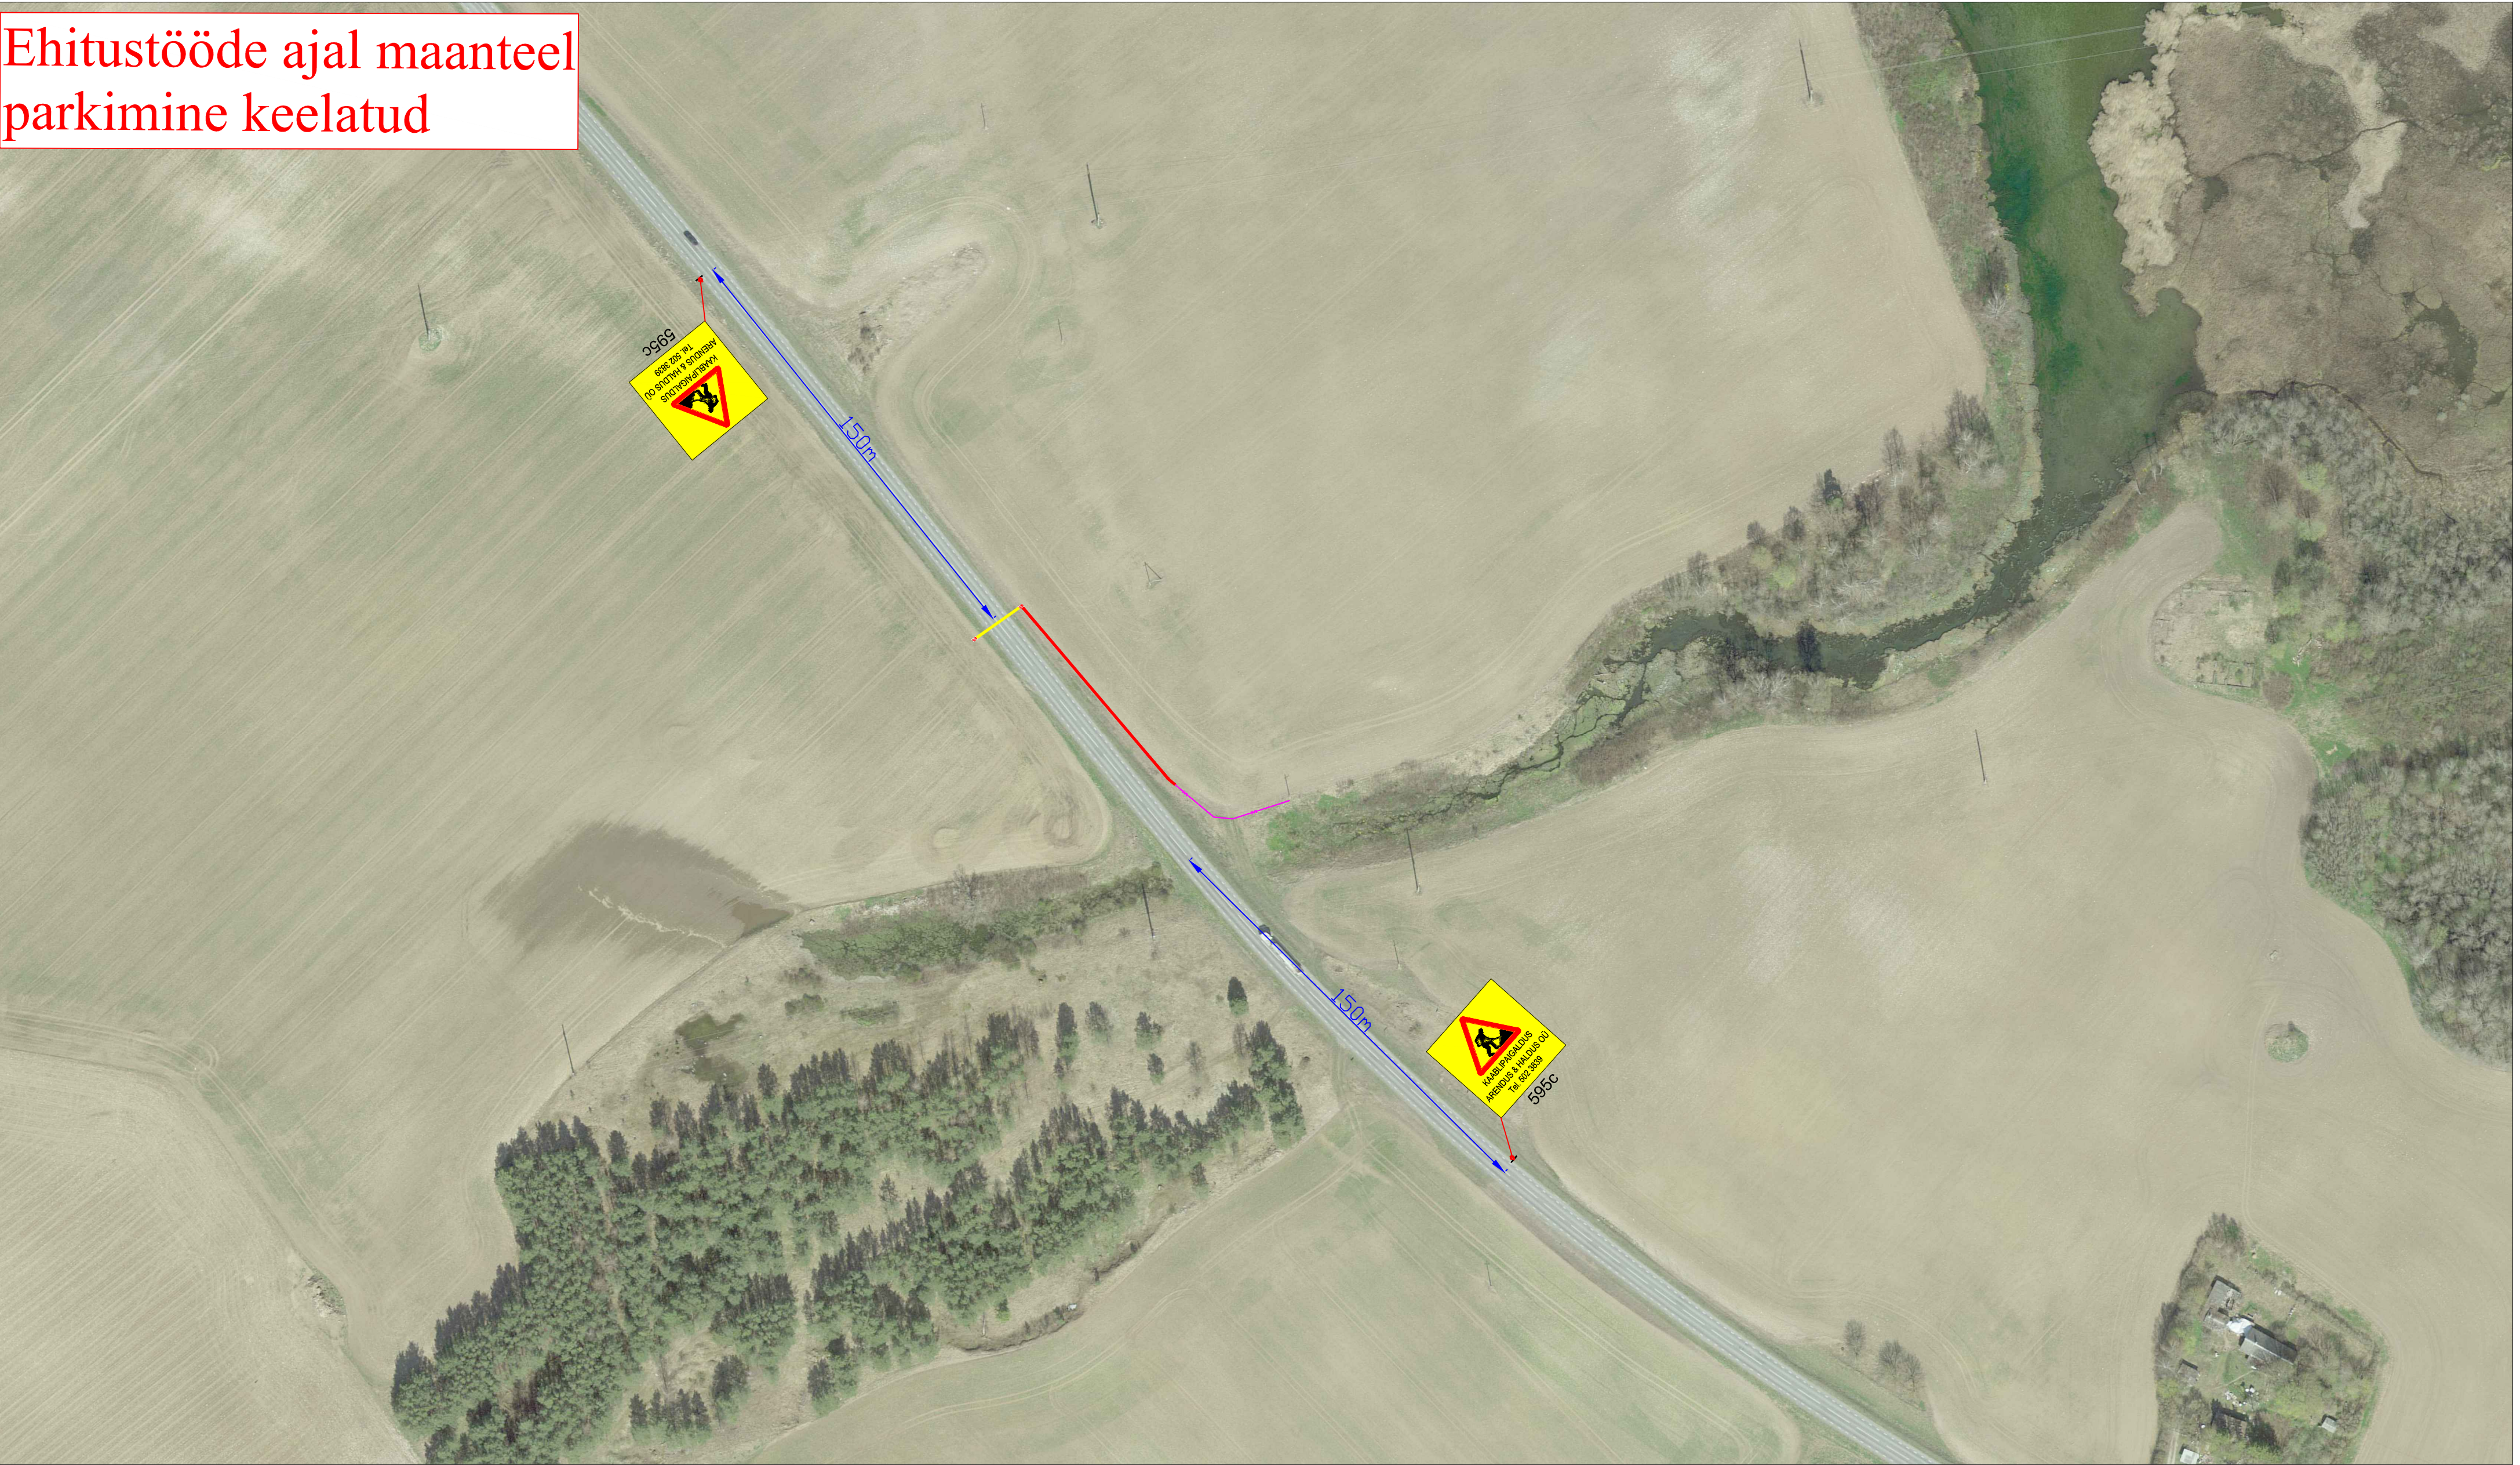

Märkused:

1. Muud olemasolevad liikluskärgid, mis lähevad vastuollu antud ajutise ehitusaegse liiklusskeemiga, tuleb kinni katta.
2. Vajadusel korrigeerida liiklusskeem töötapil olukorra kohaseks.
3. Vajadusel lisada objektile täiendavaid liikluskärgid.
4. Ajutised ehitusaegsed liikluskärgid tuleb paigaldada nii, et nad on liiklejale üheselt mõistetavad ja arusaadavad.
5. Tagada kogu ehitustööde vältel ajutiste liikluskärgide püstiolek ja loetavus.
6. Joonist lugeda märgitud numbrite järgi.

Lisa märkused:

1. Aasta keskmine ööpäevane liiklus 2116  
Sõiduaudod ja pakiaudod (%) 99  
Veoaudod ja autobussid (%) 1  
Autorongid (%) 0
2. Antud asulavälisel lõigul kehtib statsionaarne kiirusepiirang 90 km/h

LEPPEMÄRGID



Töötsoon



Paigaldatav ajutine liikluskärg



kinnisel  
meetodil



Olemasolev liikluskärg



Tähe põik 8, Kambja vald, Tartu maakond  
Telefon: +372 5248 400  
E-post: info@lounaliiklus.ee

Koostas: Indrek Vähi

Tellija: Signaal Rakvere OÜ

Projekti nimetus:  
Teeäärse kinnistu elektriliitumine

Objekti asukoht:  
Tee nr 88 Rakvere- Rannapungerja km  
6,20-6,30

Joonis: Ajutine liikluskorraldusskeem

Kuupäev  
30.01.2026

Töö nr: 008/26

Joonis nr :  
1 - (1)

Mõõtka