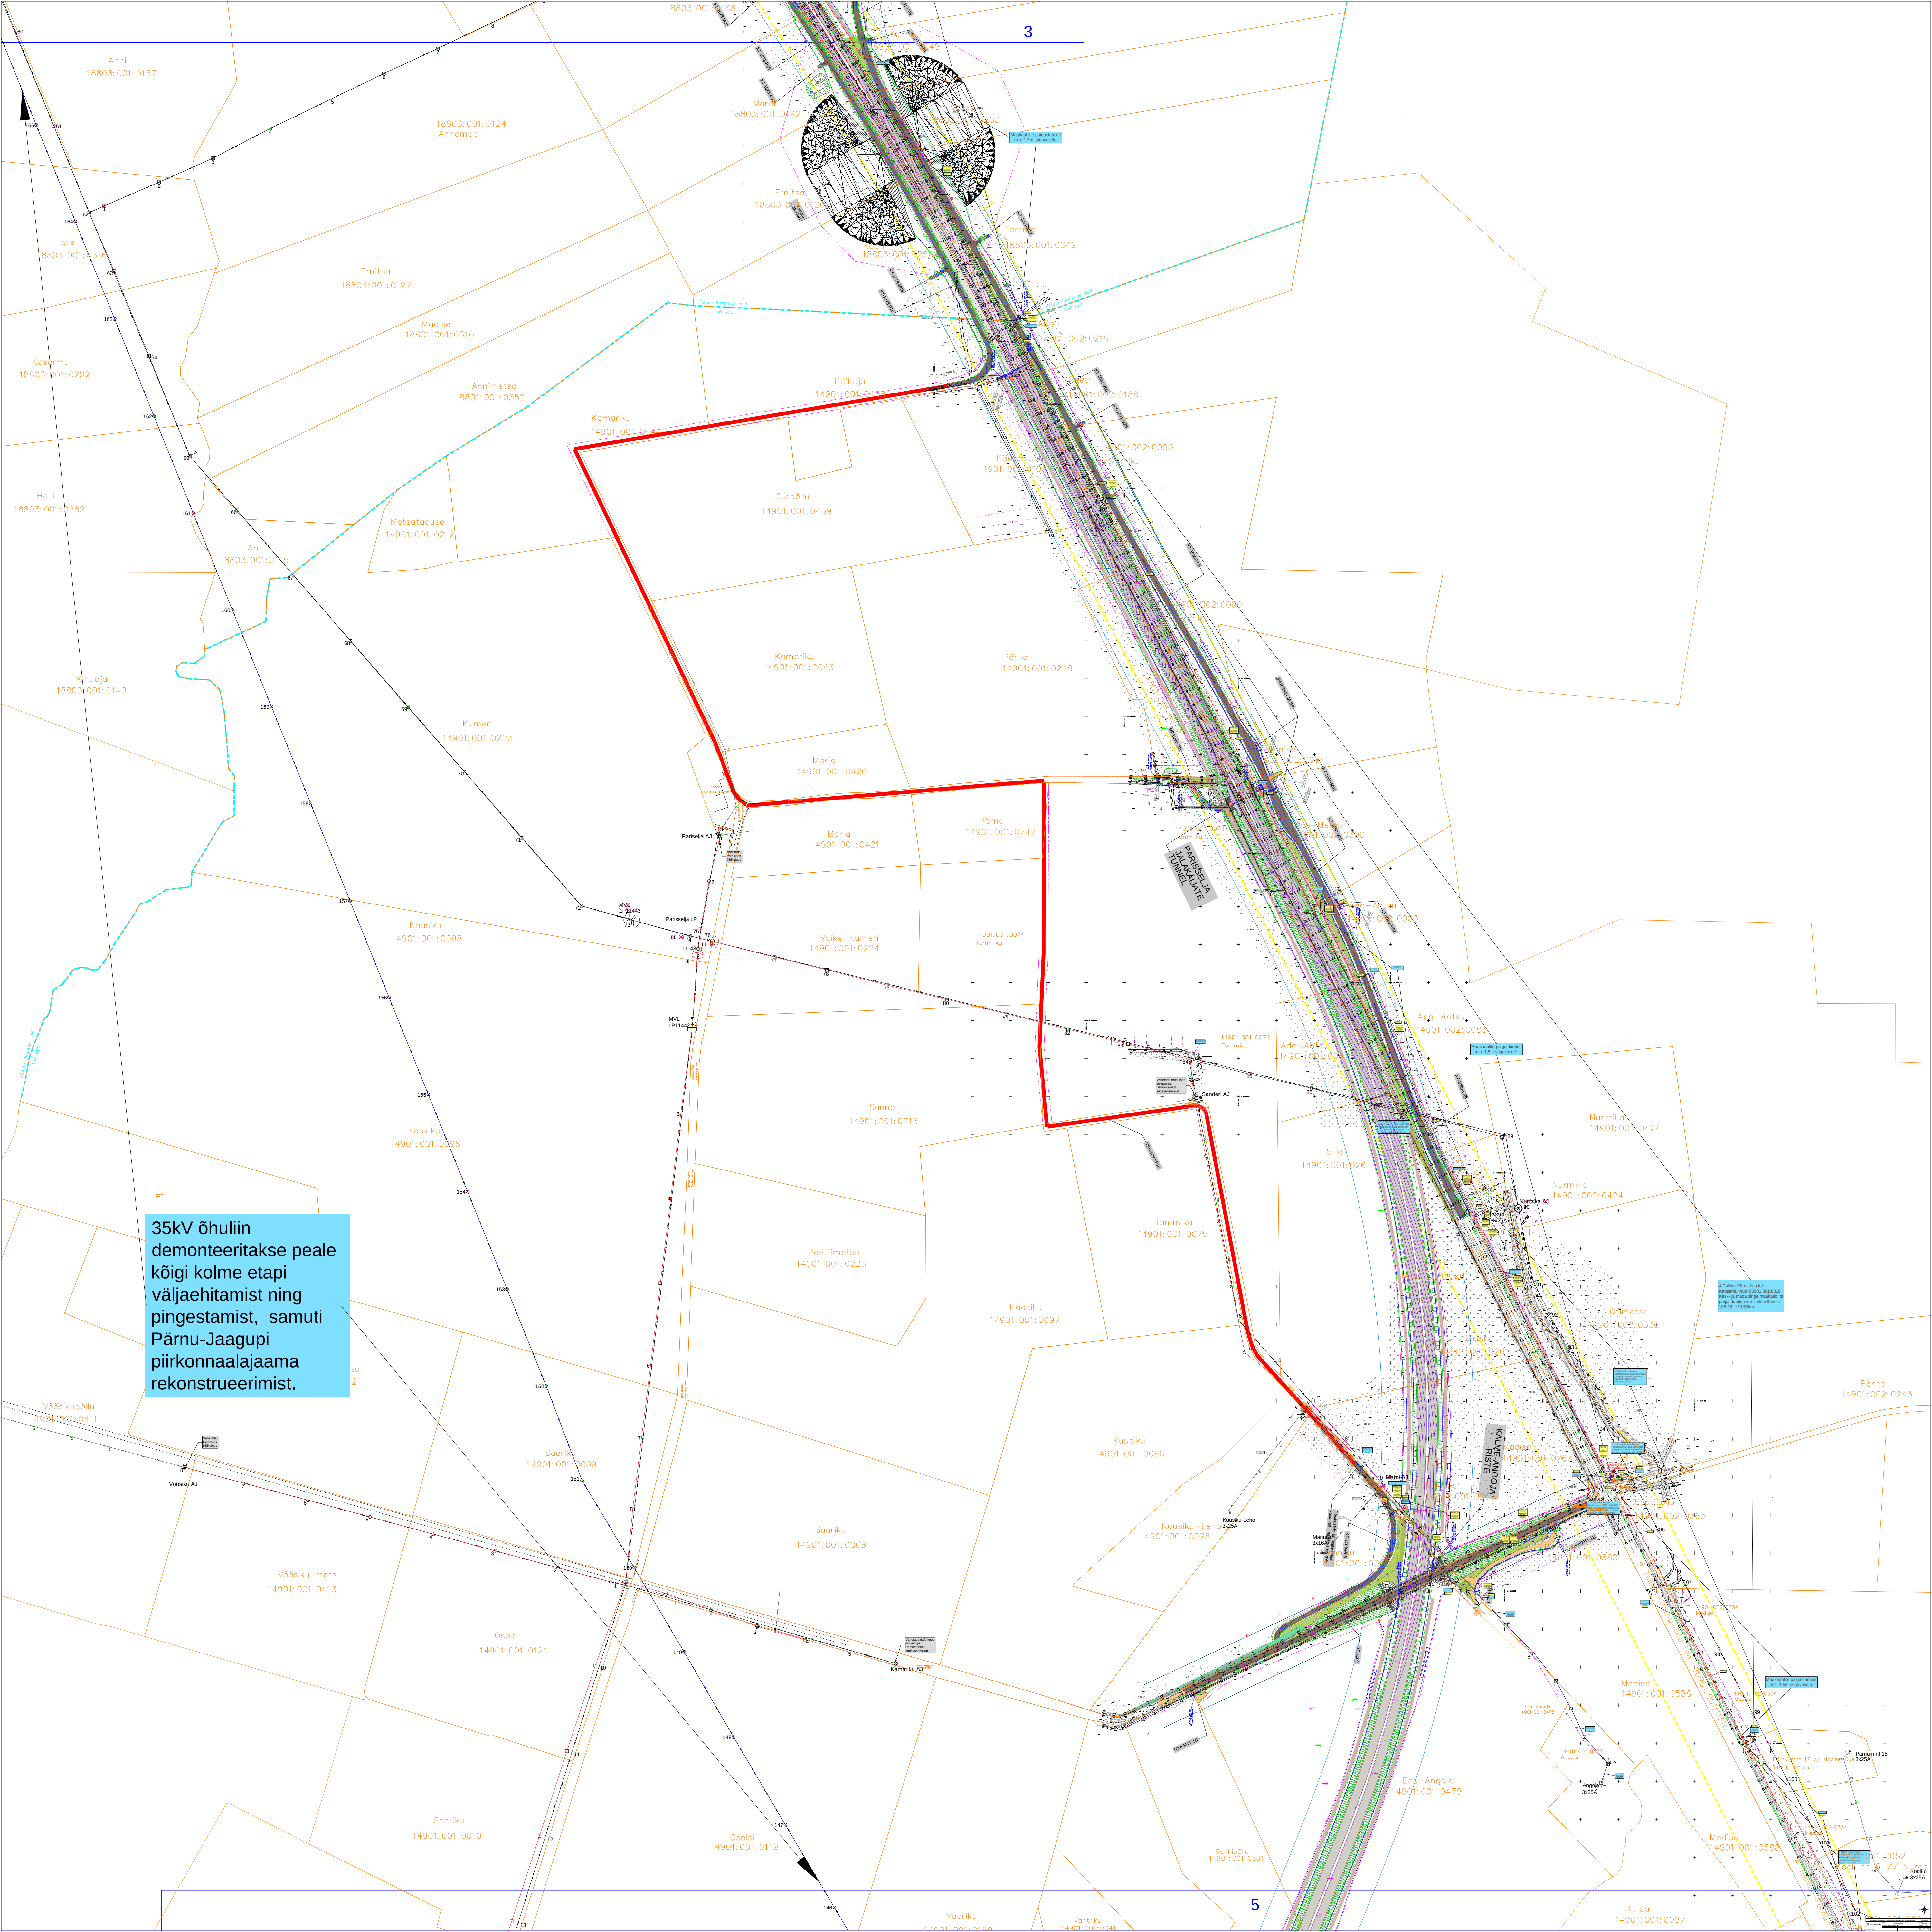

35kV õhuliin demonteeritakse peale kõigi kolme etapi väljaehitamist ning pingestamist, samuti Pärnu-Jaagupi piirkonnaalajaama rekonstrueerimist.

3
5
Anni
18803:001:0157
18803:001:0124
Annamaa
Tore
18803:001:0310
Ernitsa
18803:001:0127
Madise
18801:001:0310
Kasarmu
18803:001:0292
Annimetsa
18801:001:0352
Halli
18803:001:0282
Metsataguse
14901:001:0212
Aru
18803:001:0115
Kihuoja
18803:001:0140
Kumeri
14901:001:0223
Kamariku
14901:001:0043
Põlkoja
Ojapõllu
14901:001:0439
Kamariku
14901:001:0043
Pärna
14901:001:0248
Marja
14901:001:0420
Marja
14901:001:0421
Pärna
14901:001:0247
Pariselja AJ
Pariselja LP
Kaasiku
14901:001:0098
Väike-Kumeri
14901:001:0224
14901:001:0074
Tammiku
Sauna
14901:001:0213
Sanderi AJ
Kaasiku
14901:001:0098
Peetrimetsa
14901:001:0225
Tammiku
14901:001:0075
Kaasiku
14901:001:0097
Sirel
14901:001:0261
PARISSELJA
LOOMADE
TUNNEL
Ado-Antsu
14901:002:0083
Nurmiku
14901:002:0424
Nurmiku
14901:002:0424
Nurmiku AJ
Õjametsa
Pärna
14901:002:0243
Võõsikupõllu
14901:001:0411
Võõsiku AJ
Saariku
14901:001:0009
Kuusiku
14901:001:0066
Saariku
14901:001:0008
Võõsiku mets
14901:001:0413
Osalsi
14901:001:0121
Kamariku AJ
Kuusiku-Leho
14901:001:0078
Kuusiku-Leho
3x25A
KAMARIKU-ANGOJA
RISTE
Madise
14901:001:0588
Ees-Angoja
14901:001:0478
Angoja
3x25A
Pärnu mnt 15
3x25A
Madise
14901:001:0588
Saariku
14901:001:0010
Osalsi
14901:001:0119
Rukkipõllu
14901:001:0361
Kalda
14901:001:0087
Vaariku
Vahtriku
Kooli 6
3x25A