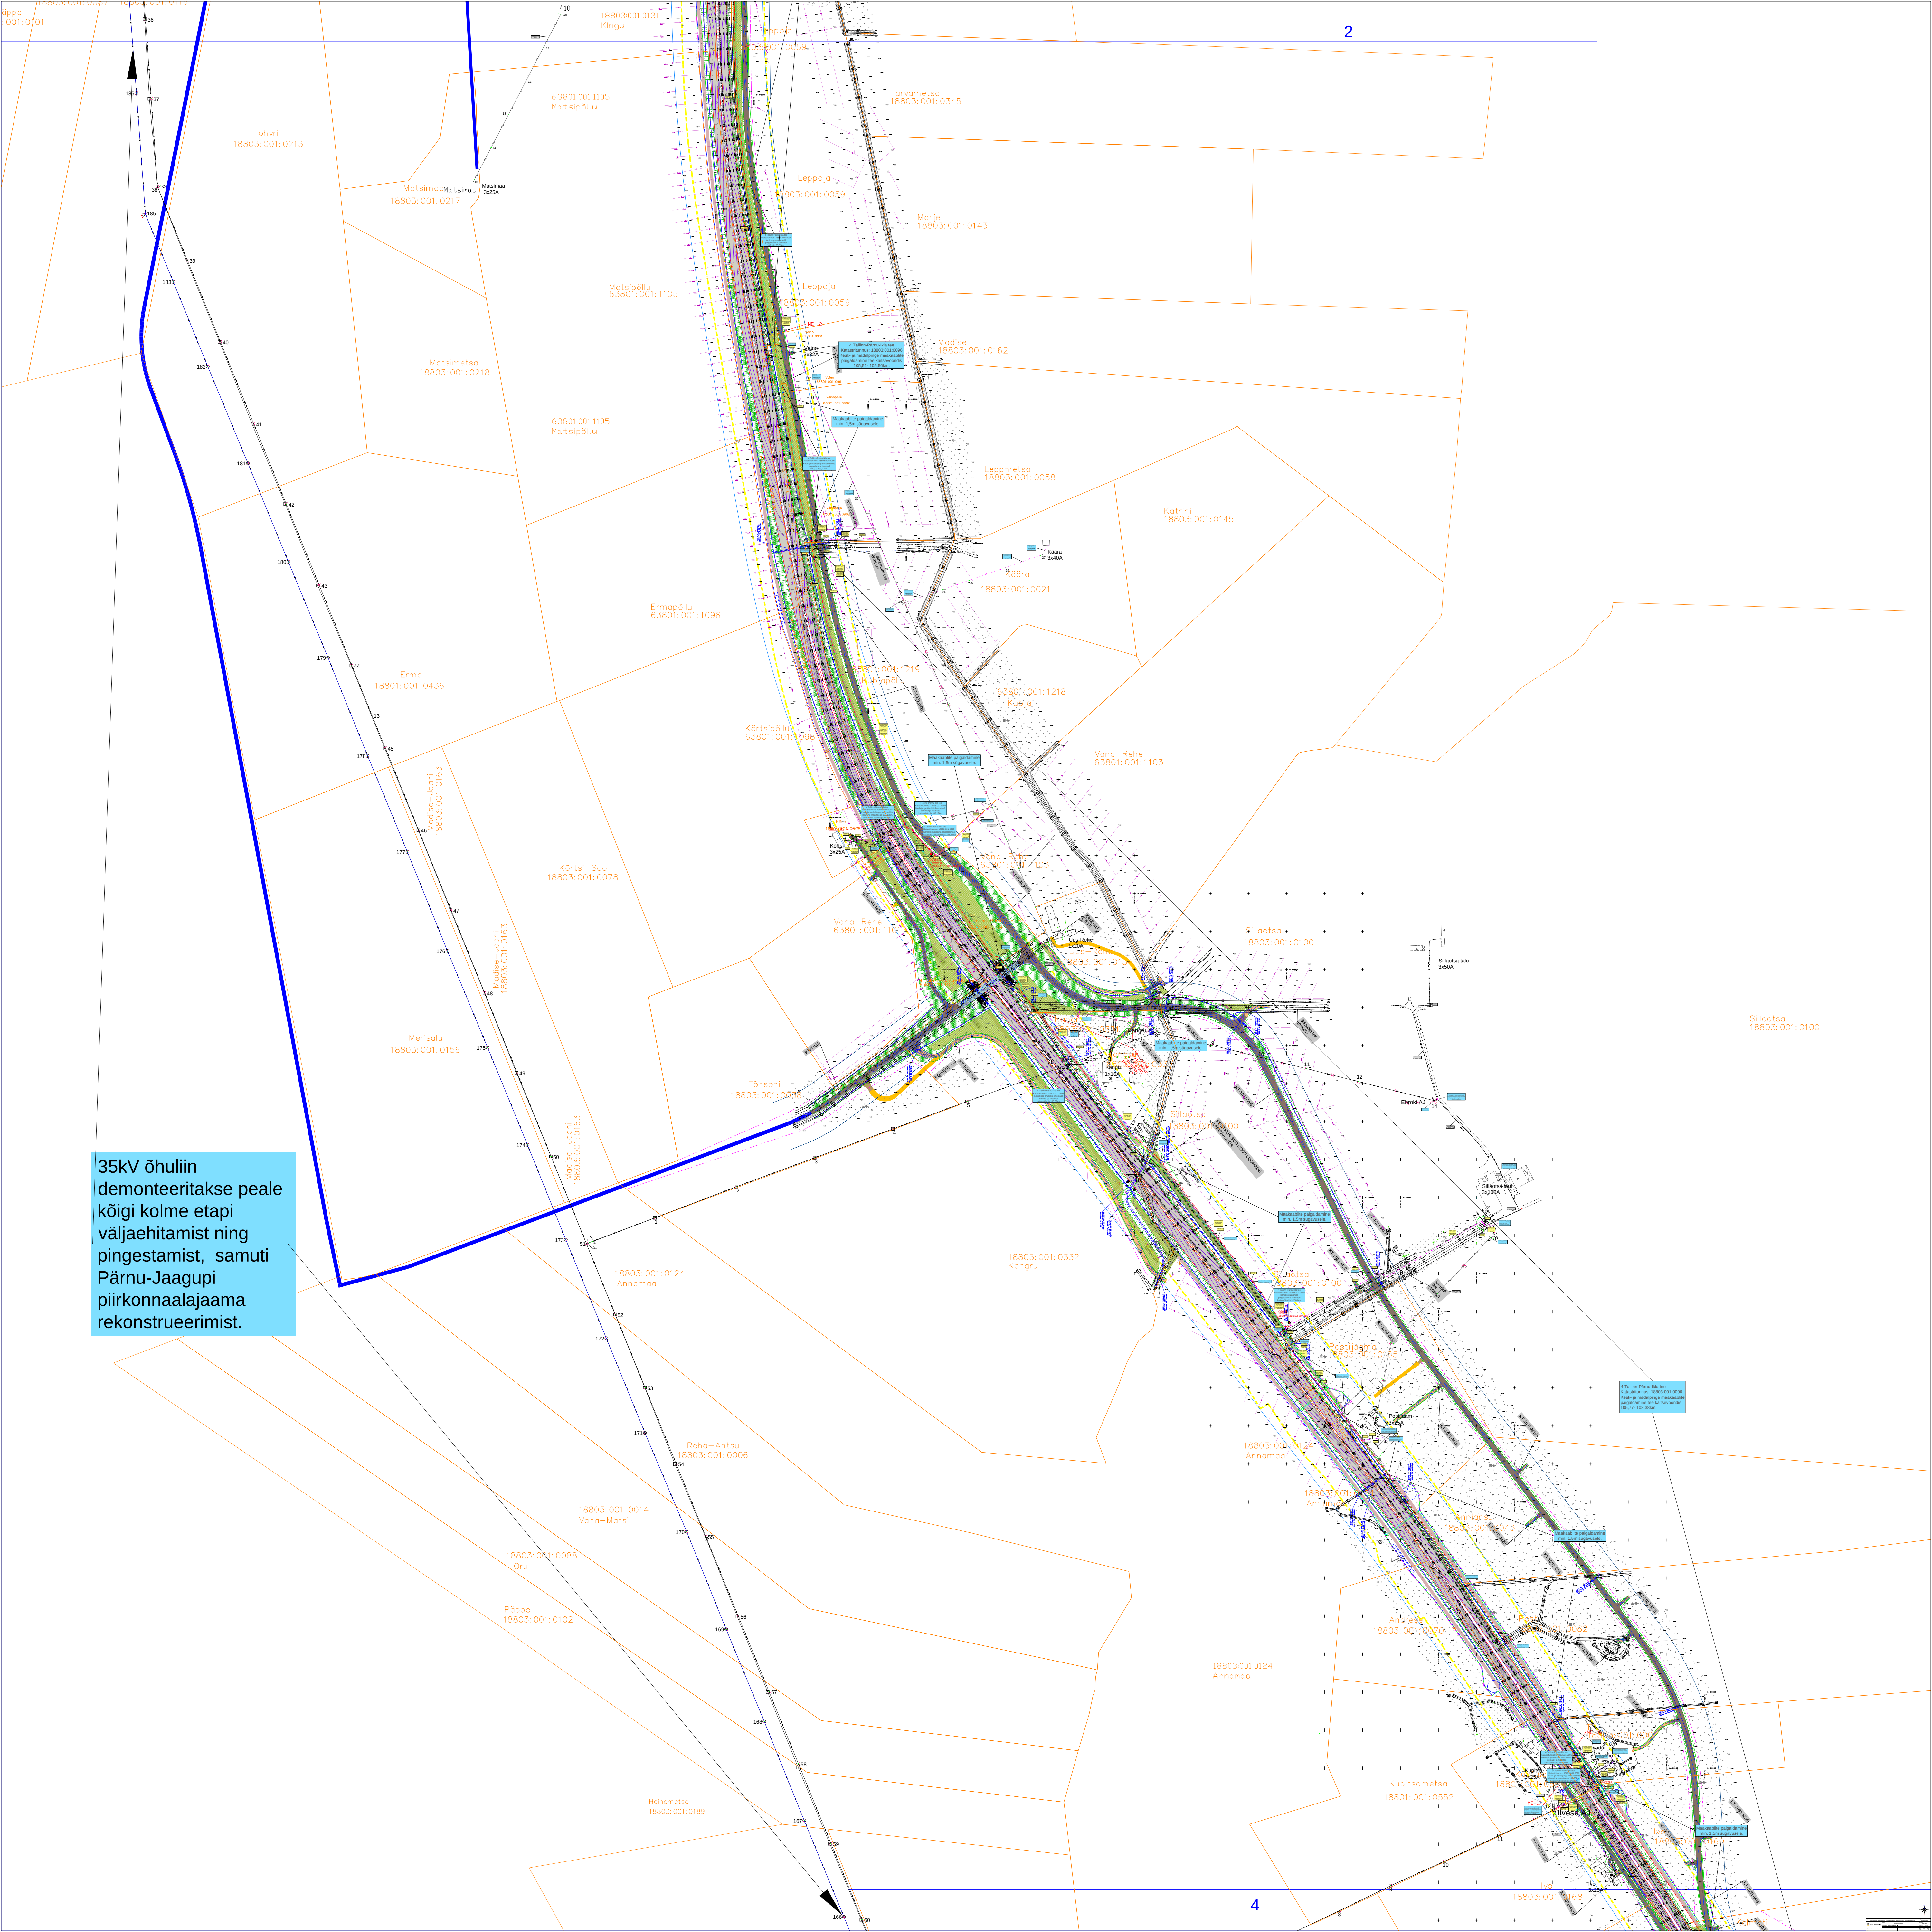
2
4
Kingu
18803:001:0131
Tohvri
18803:001:0213
Matsimaa
18803:001:0217
Matsimaa
3x25A
63801:001:1105
Matsipõllu
Matsimetsa
18803:001:0218
Leppoja
18803:001:0059
Tarvametsa
18803:001:0345
Marie
18803:001:0143
Madise
18803:001:0162
Leppmetsa
18803:001:0058
Katrini
18803:001:0145
Kääru
18803:001:0021
Kääru
3x40A
Ermapõllu
63801:001:1096
Erma
18801:001:0436
Kõrtsipõllu
Kõrtsi-Soo
18803:001:0078
Madise-Jaani
18803:001:0163
Merisalu
18803:001:0156
Vana-Rehe
63801:001:1103
Tõnsoni
Sillaotsa
18803:001:0100
Sillaotsa talu
3x50A
Kangru
18803:001:0332
Annamaa
18803:001:0124
Reha-Antsu
18803:001:0006
Vana-Matsi
18803:001:0014
Oru
18803:001:0088
Päppe
18803:001:0102
Heinametsa
18803:001:0189
Kupitsametsa
18801:001:0552
Ilvese AJ
Elbroki AJ
Maakaablite paigaldamine min. 1,5m sügavusele

35kV õhuliin demonteeritakse peale kõigi kolme etapi väljaehitamist ning pingestamist, samuti Pärnu-Jaagupi piirkonnaalajaama rekonstrueerimist.