

Projektplaani lehtede jaotus 1:50 000


Leht 2

Leht 1 A1

Leht 3

A1

A1

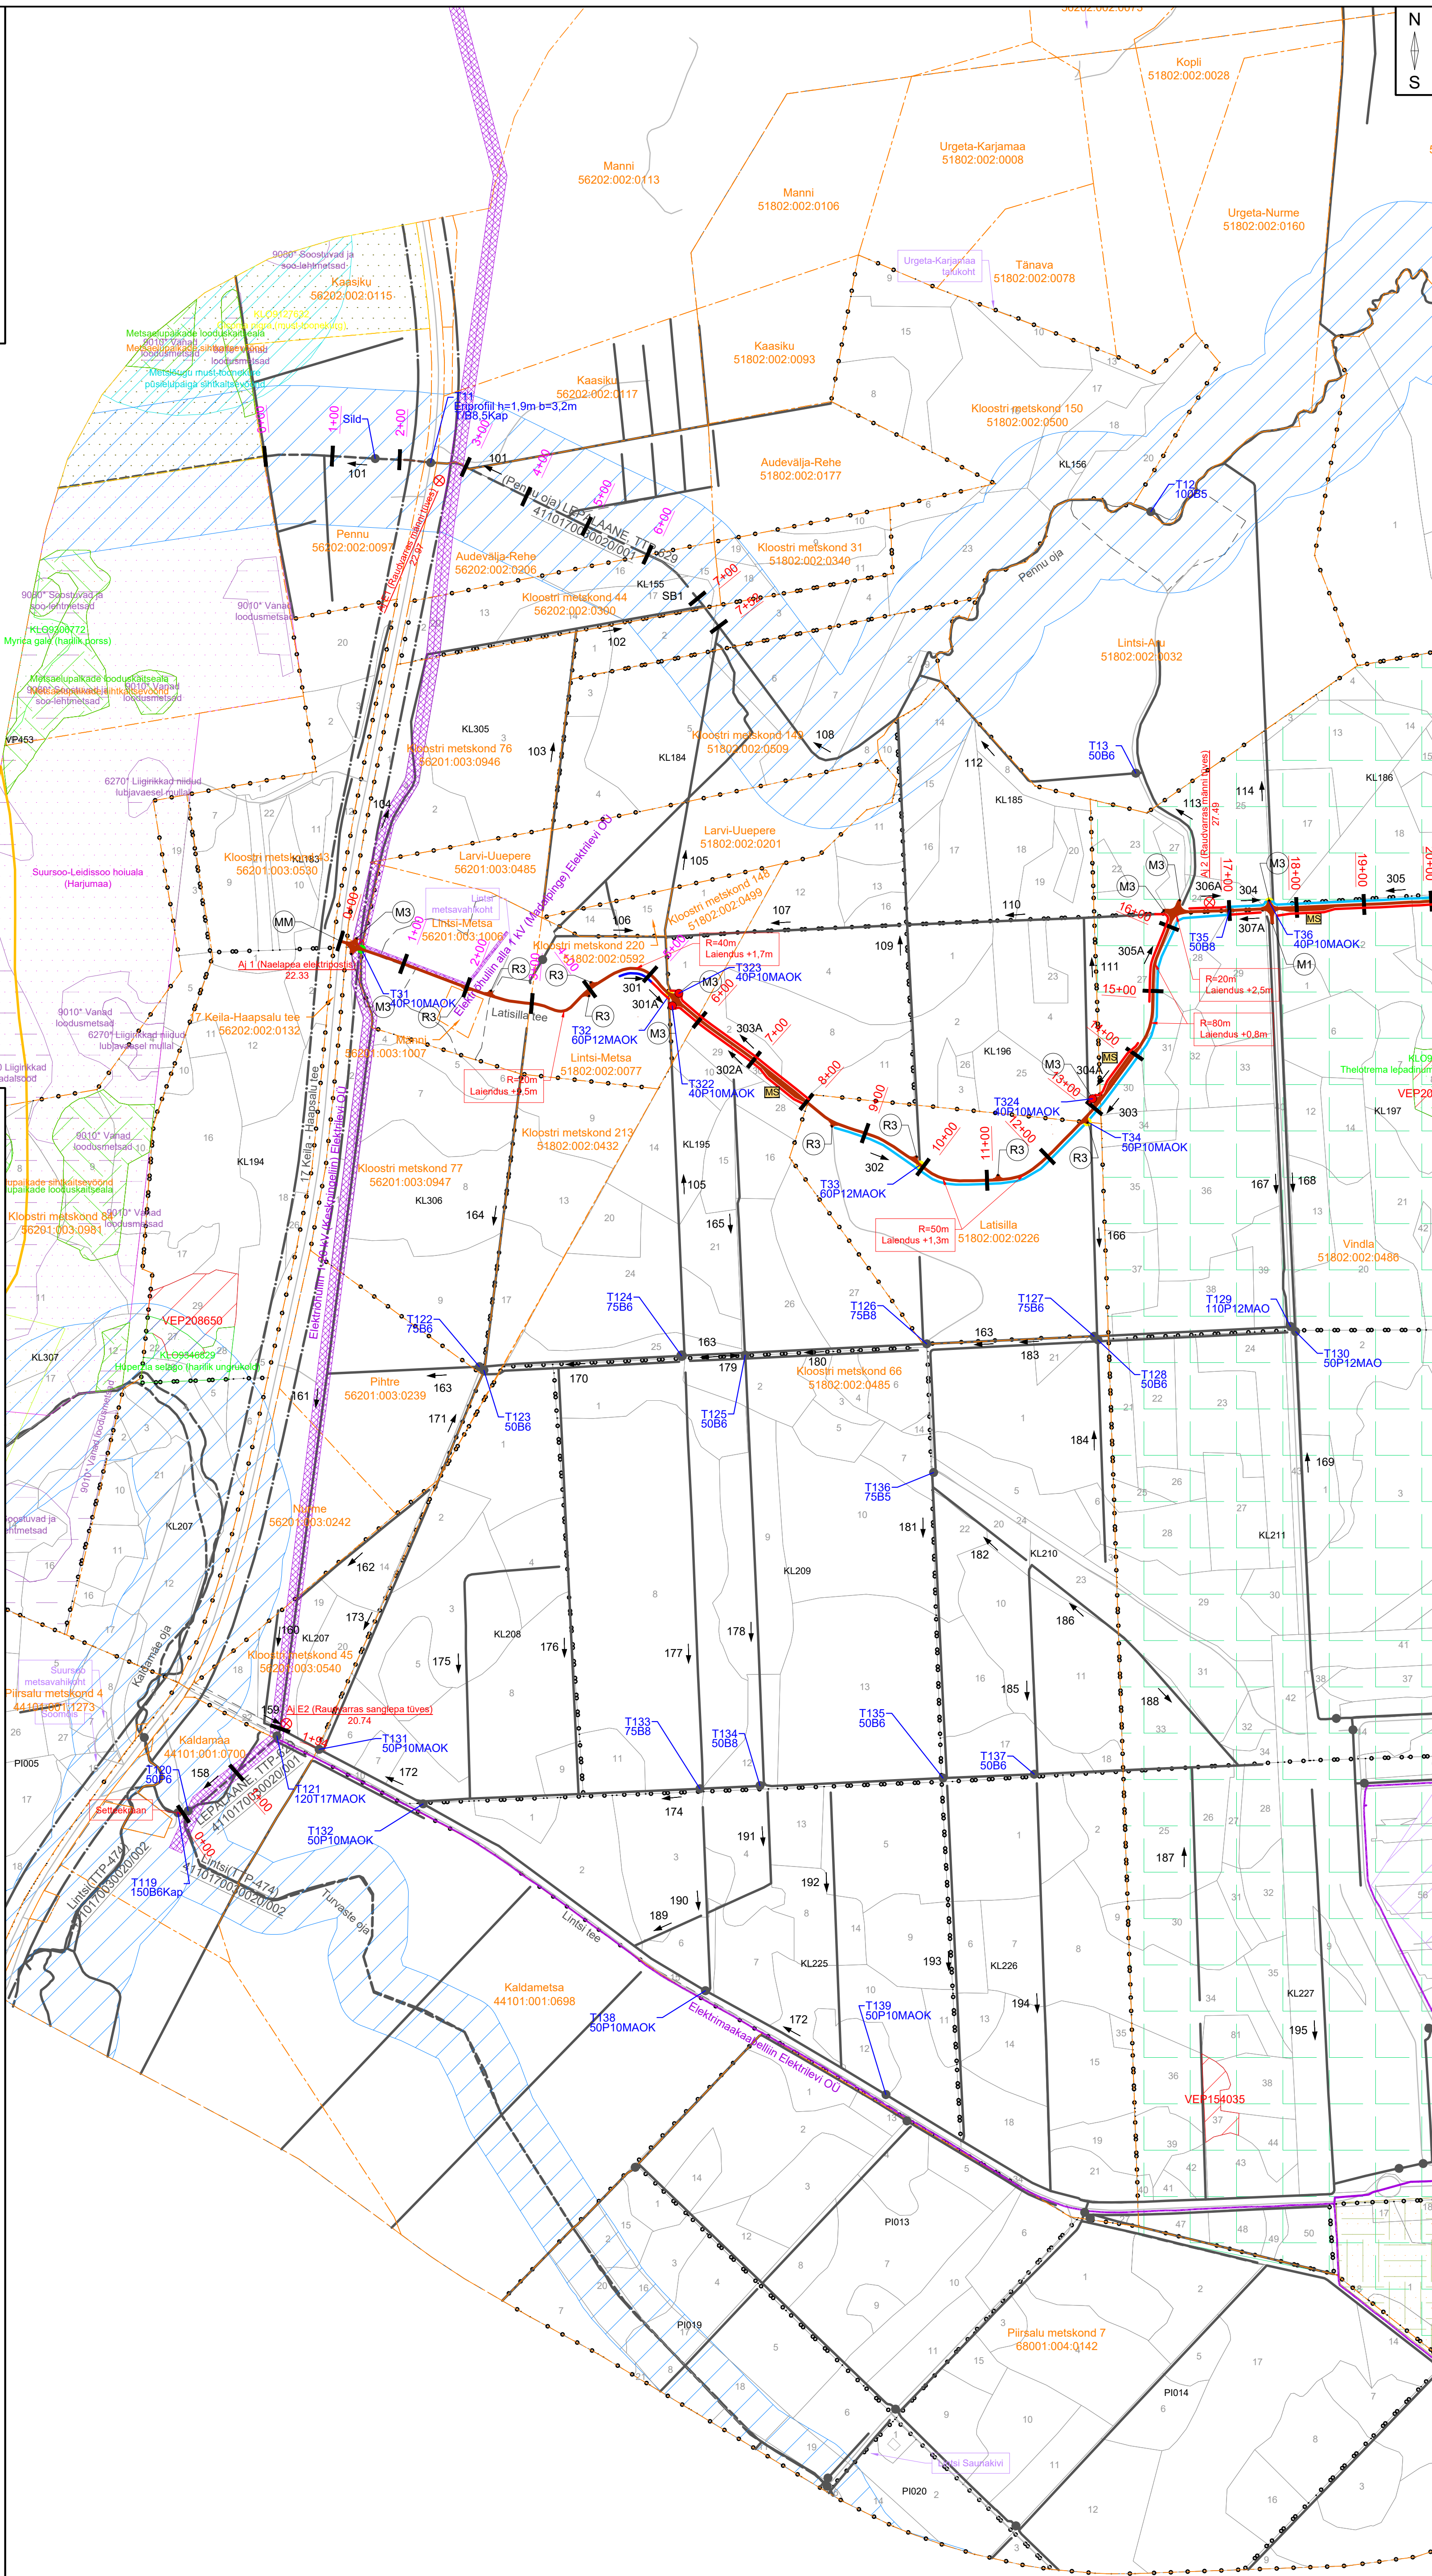

Legend

Katastri lühiaadress, piir ja tunnus
 Erdalise piir numbriga
 Kvartali piir numbriga
 Maaparandusehitiste ringpiir
 Rekonstrueeritav tee nimega
 Olemasolev tee nimega
 Maantee kaitsevöönd
 Olemasolevasse seisus jääv veeuue
 Olemasolevasse seisus jääv eesvool
 Vooluveekoogu nimi
 Projekteeritud teekraav
 Rekonstrueeritav teekraav
 Rekonstrueeritav kuivenduskraav
 Uuendatav teekraav
 Hooldatav teekraav
 Veeuühtme voolu suund ja nimi. Kuivenduskraavidel ja eesvooludel lähistal nool mulde asukohta.
 Ajutine paigaldatud reeper kirjeldusega ja kõrgusarvuga
 Paigaldatud pikett looduses
 Tähistatud pikett digitaalselt looduses (eramaal)
 Olemasolevasse seisus jääv trupp
 Projekteeritud trupp
 Rekonstrueeritav trupp
 Uuendatav trupp
 Likvideeritav trupp
 Truubi tähis. 50 - truubi läbimõõt (m), P - toru materjal 10 - truubi pikkus (m), MAOK - otsaku tüüp
 Elektrijalgalise kaitsevöönd
 Elektrimaakaabeliliin
 Madalpinge õhuiliin
 Keskpinge õhuiliin
 Mahasüdukoht tüüp M3 R=10m L=10m
 Mahasüdukoht tüüp R3 R=5m L=5m
 Mahasüdukoht tüüp MM vastavalt TPA projekteerimistingimustele
 Mahasüdukoht tüüp M1 R=10m L=20m
 Tagasipõramiskoht tüüp TP-T
 Mõõdasüdukoht tüüp MS
 Maardla piir nimega
 Vääriselupaiga nime ja koodiga
 Veekoogu piiranguvöönd
 Natura elupaigatüüp (kood ja nimi)
 Potentsiaalne natura elupaigatüüp (kood ja nimi)
 Ligi liulekoht (loomad, III kat, kood, ladina keelse nime ja nimi)
 Ligi liulekoht (taimed, II kat, kood, ladina keelse nime ja nimi)
 Ligi liulekoht (seened ja samblikud, III kat, kood, ladina keelse nime ja nimi)
 Ligi liulekoht (taimed, II kat, kood, ladina keelse nime ja nimi)
 Ligi liulekoht (loomad, II kat, kood, ladina keelse nime ja nimi)
 Ligi liulekoht (loomad, I kat, kood, ladina keelse nime ja nimi)
 Sihikaitsevöönd
 Püsielupaiga sihtkaitsevöönd
 Püsielupaiga piiranguvöönd
 Maastikukaitsela koodi ja nimega
 Riigikaitseleine objekt nimega
 Pärandkultuurilaine objekt nimega
 Hoiuala nimega
 Looduskaitseala nimega

Möödistamine on tehtud L-EST97 koordinaatsüsteemis
Möödistamine on tehtud EH2000 kõrgussüsteemis
Möödistustööde läbiviimise aeg: 18.05, 7.06, 10.10, 2.11 ja 22.11.22

		Telefon 1 37 OIG 1 37 Tallinn tel. 65626008 fax. 65621009 e-post: info@maa-vesi.ee		MÄR: reg nr MP0008-00 MÜR: 019 (0000000000001) Aruand: 2001 / 11 393: 2560367		Too number: <div>221425.1</div>	
Objekt: <div>Lepalaane teede rekonstrueerimisprojekt</div>				Tellija: <div>Riigimetsa Majandamise Keskus</div>			
Joonise nimi: <div>Projektplaan</div>				Autor: <div>M.Elmaste</div>		<div>/Allkirjastatud digitaalselt/</div>	
Joonise nr.: 1 Leht: 1/3 Mõõt: 1:5000 Kuup: 01/23				Vast spets: H.D.Ots		<div>/Allkirjastatud digitaalselt/</div>	