


Isikliku kasutusõigusega seadmise ala plaan

IKÕ ala Pos nr (plaanil) nr	Kinnistu registriosa number	Katastriüksuse tunnus, nimi ja sihtotstarve;	Ala pindala ruutmeetrites m ²	PARI ID
Pos 1	13182050	72704:003:0105 11244 Kiisa-Maidla tee Transpordimaa	9056 m ²	

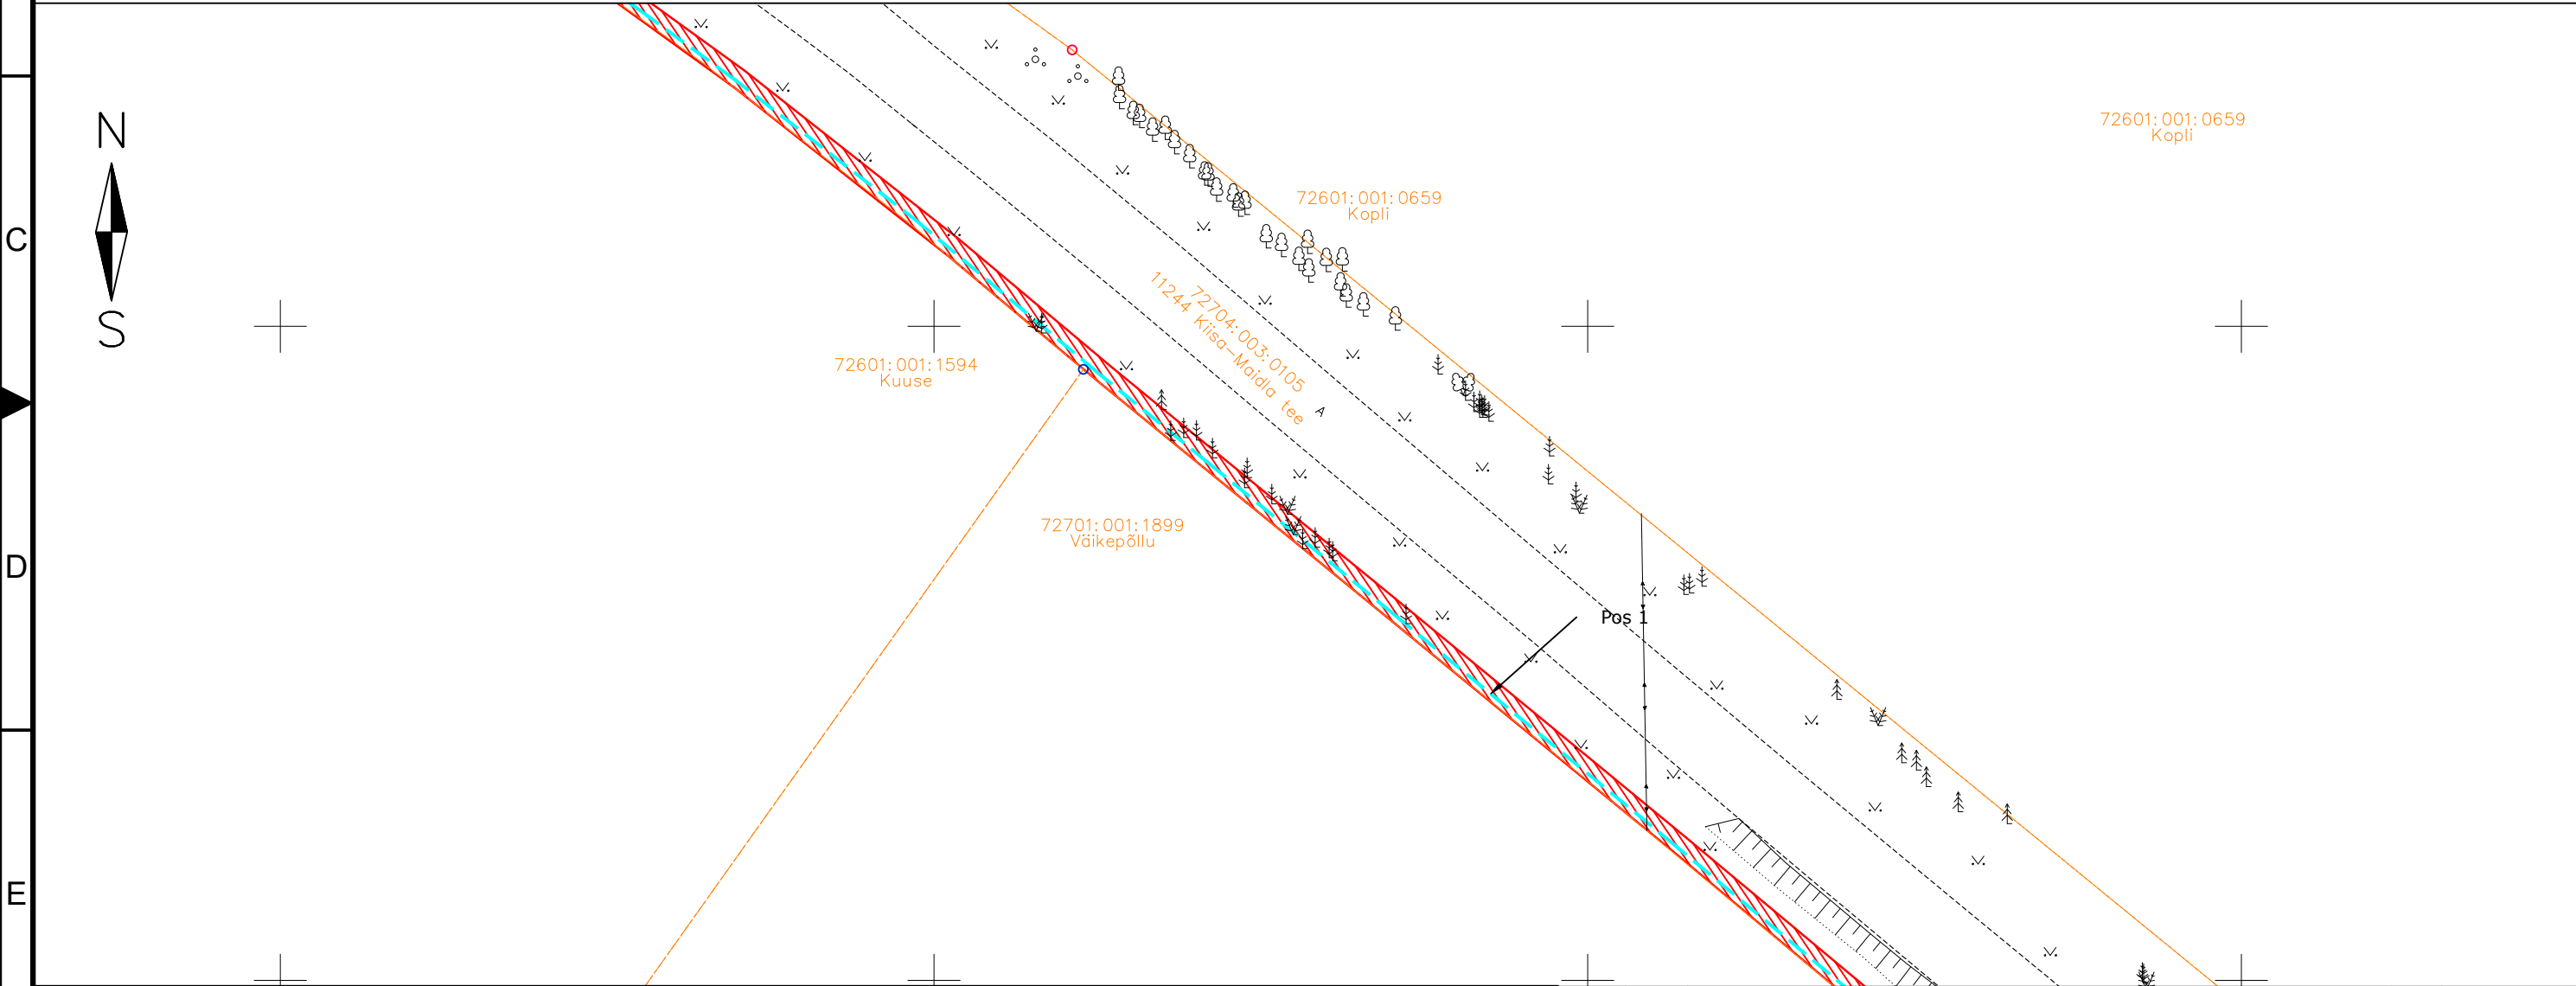

IKÕ seadmise ala



PROJEKTEERITUD SIDEKANALISATSIOON



Kinnistute piirid

Viide	Kogus	Muudatus	Init.	Kuupäev
-------	-------	----------	-------	---------




TÖÖ NIMETUS: Maidla küla sidetrass
AADRESS: Maidla küla, Saue vald, Harjumaa
TELLUJA: Rednet OÜ

JÕONIS: Isikliku kasutusõiguse ala		MÕÖTKAVA: 1:500			
PROJEKTEERIJAL: Kristjan Toro	MÄRKUSED:	KÕIDE/OBJEKT	STAADIUM:	KUUPÄEV:	MUUDATUS:
PROJEKTIJUHT: Liina Randvoo		/	TP	30.01.2025	
VASTUTAV SPETSIALIST: Liina Randvoo		LEHT/LEHTI	TÖÖ NUMBER:	GRUPP:	JOONISE NUMBER:
		15 / 52	23025	EL	EL-6-01

Isikliku kasutusõigusega seadmise ala plaan

IKÕ ala Pos nr (plaanil) nr	Kinnistu registriosa number	Katastriüksuse tunnus, nimi ja sihtotstarve;	Ala pindala ruutmeetrites m²	PARI ID
Pos 1	13182050	72704:003:0105 11244 Kiisa-Maidla tee Transpordimaa	9056 m²	

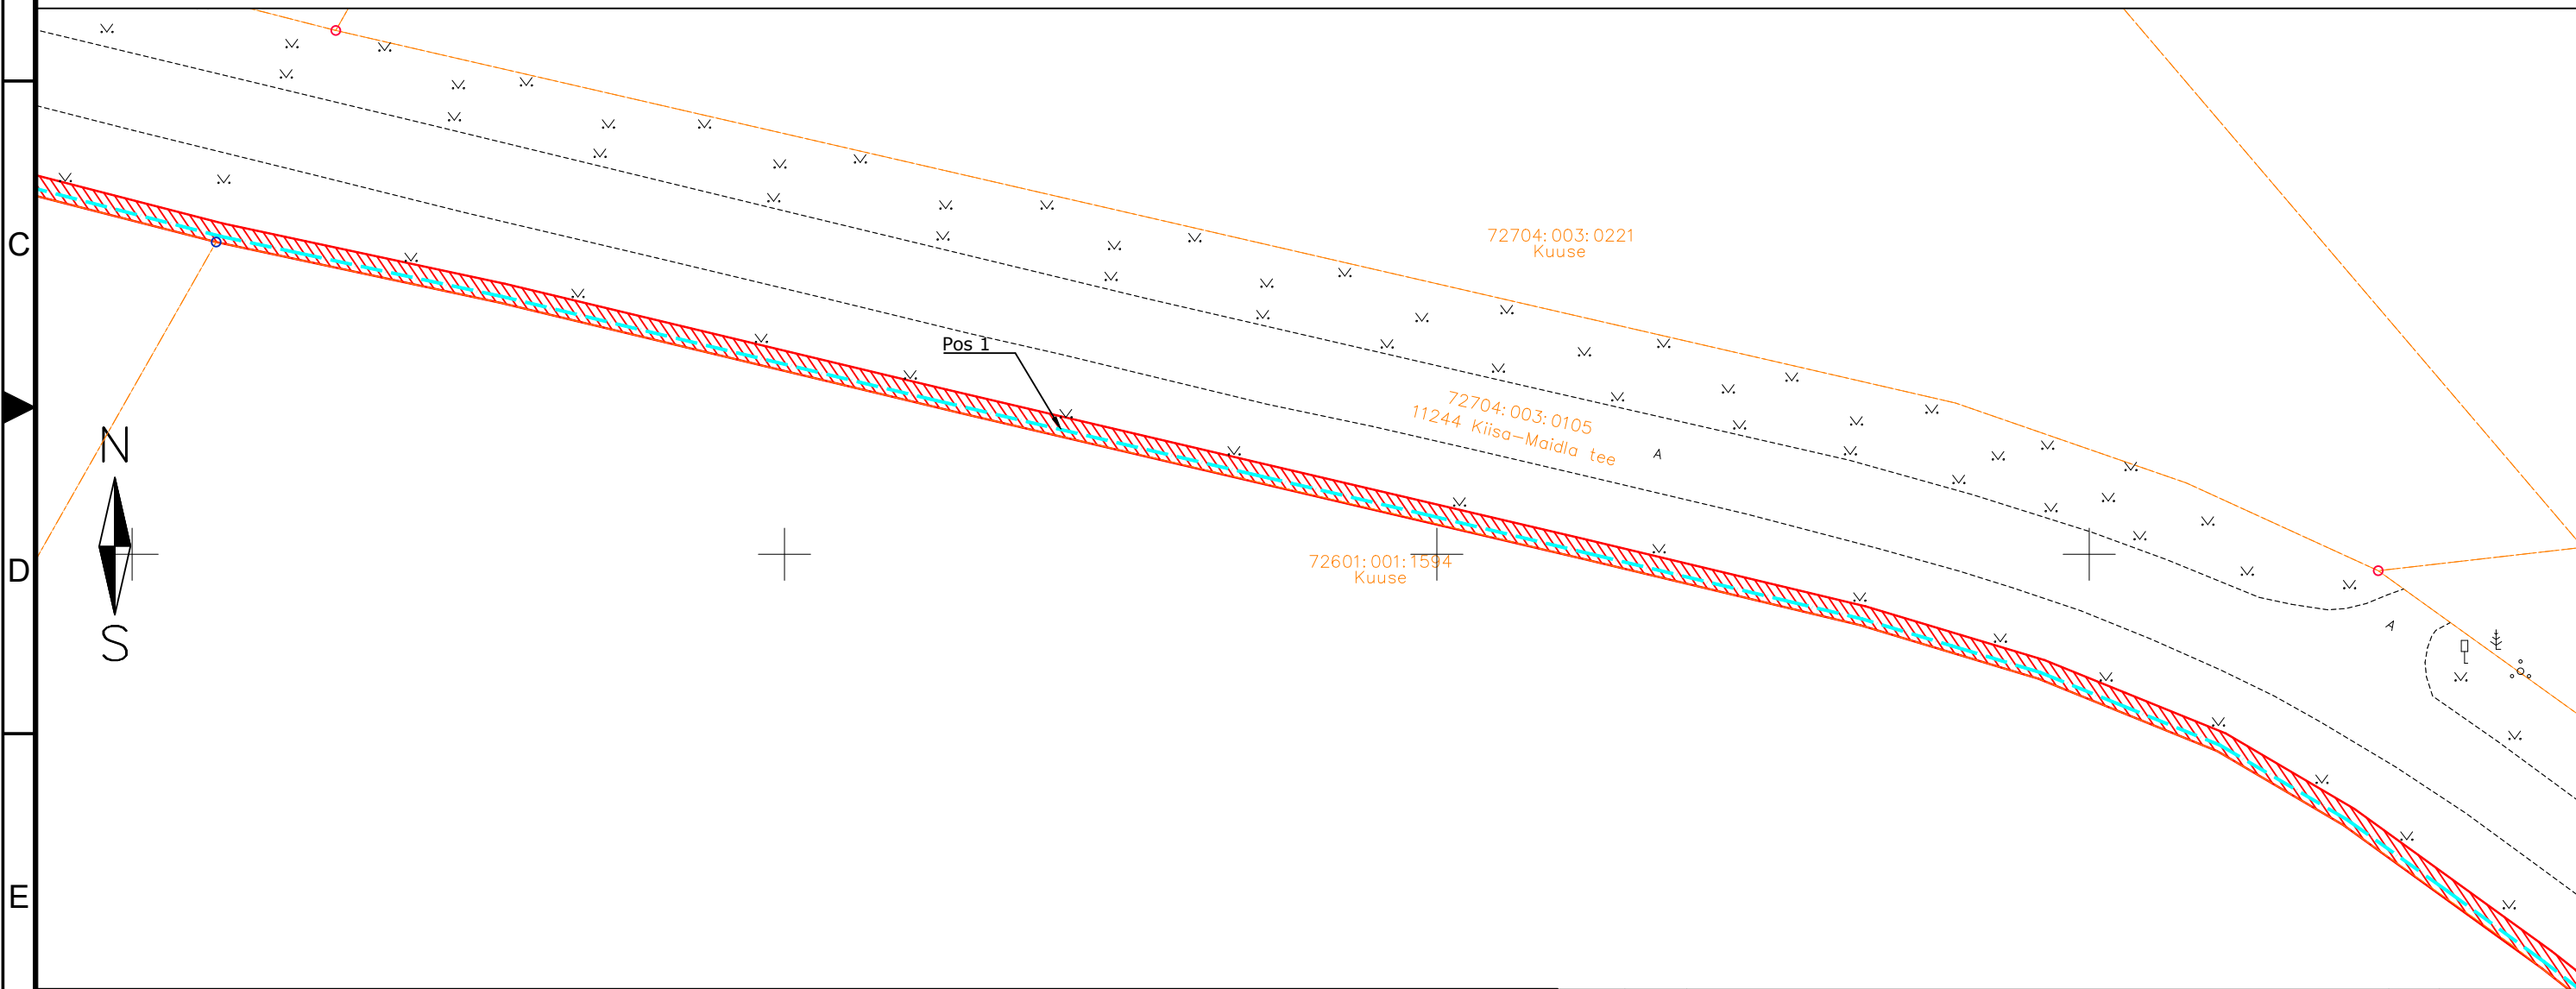

IKÕ seadmise ala



PROJEKTEERITUD SIDEKANALISATSIOON



Kinnistute piirid

Viide Kogus Muudatus



TÖÖ NIMETUS: Maidla küla sidetrass
AADRESS: Maidla küla, Saue vald, Harjumaa
TELLUA: Rednet OÜ


JOONIS: Isikliku kasutusõiguse ala

MÕÖTKAVA: 1:500

PROJEKTEERIJ: Kristjan Toro
PROJEKTIJUHT: Liina Randvoo
VASTUTAV SPETSIALIST: Liina Randvoo


MÄRKUSED:

KÕIDE/OBJEKT	STAADIUM	KUUPÄEV	MUUDATUS
/	TP	30.01.2025	
LEHT/LEHTI	TÖÖ NUMBER	GRUPP	JOONISE NUMBER
16 / 52	23025	EL	EL-6-01

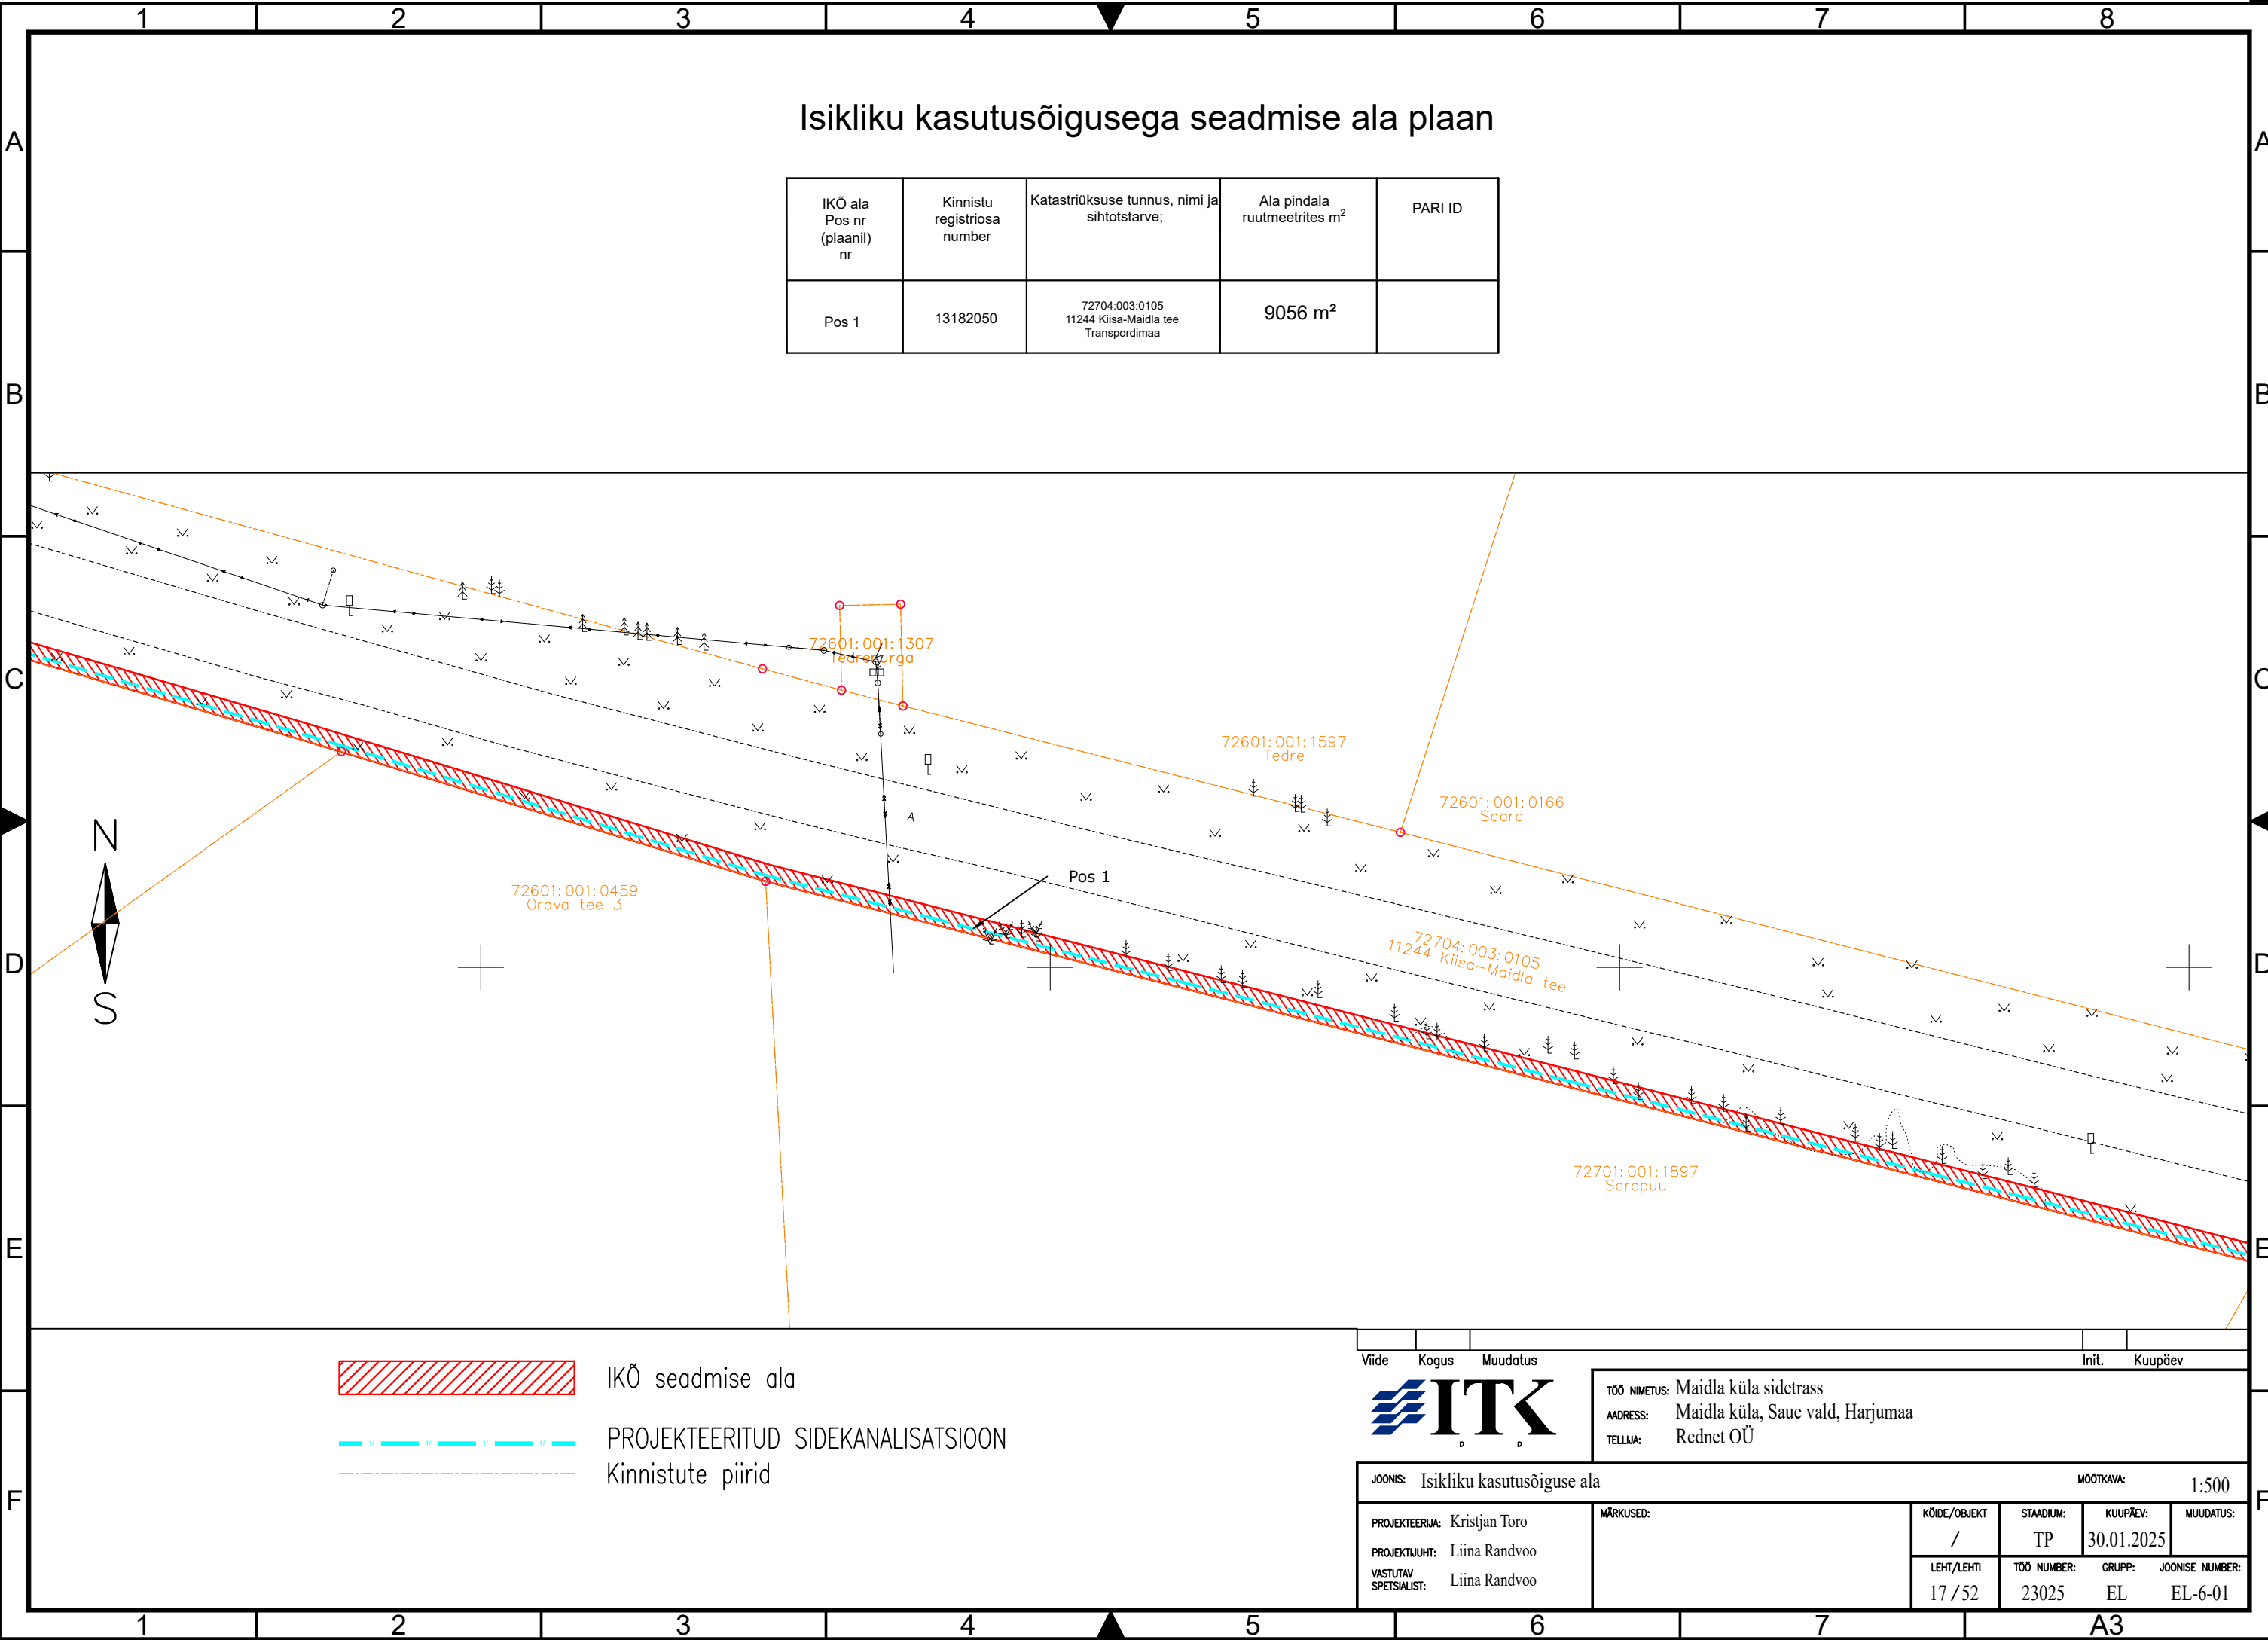

Isikliku kasutusõigusega seadmise ala plaan

IKÕ ala Pos nr (plaanil) nr	Kinnistu registriosa number	Katastriüksuse tunnus, nimi ja sihtotstarve;	Ala pindala ruutmeetrites m ²	PARI ID
Pos 1	13182050	72704:003:0105 11244 Kiisa-Maidla tee Transpordimaa	9056 m ²	

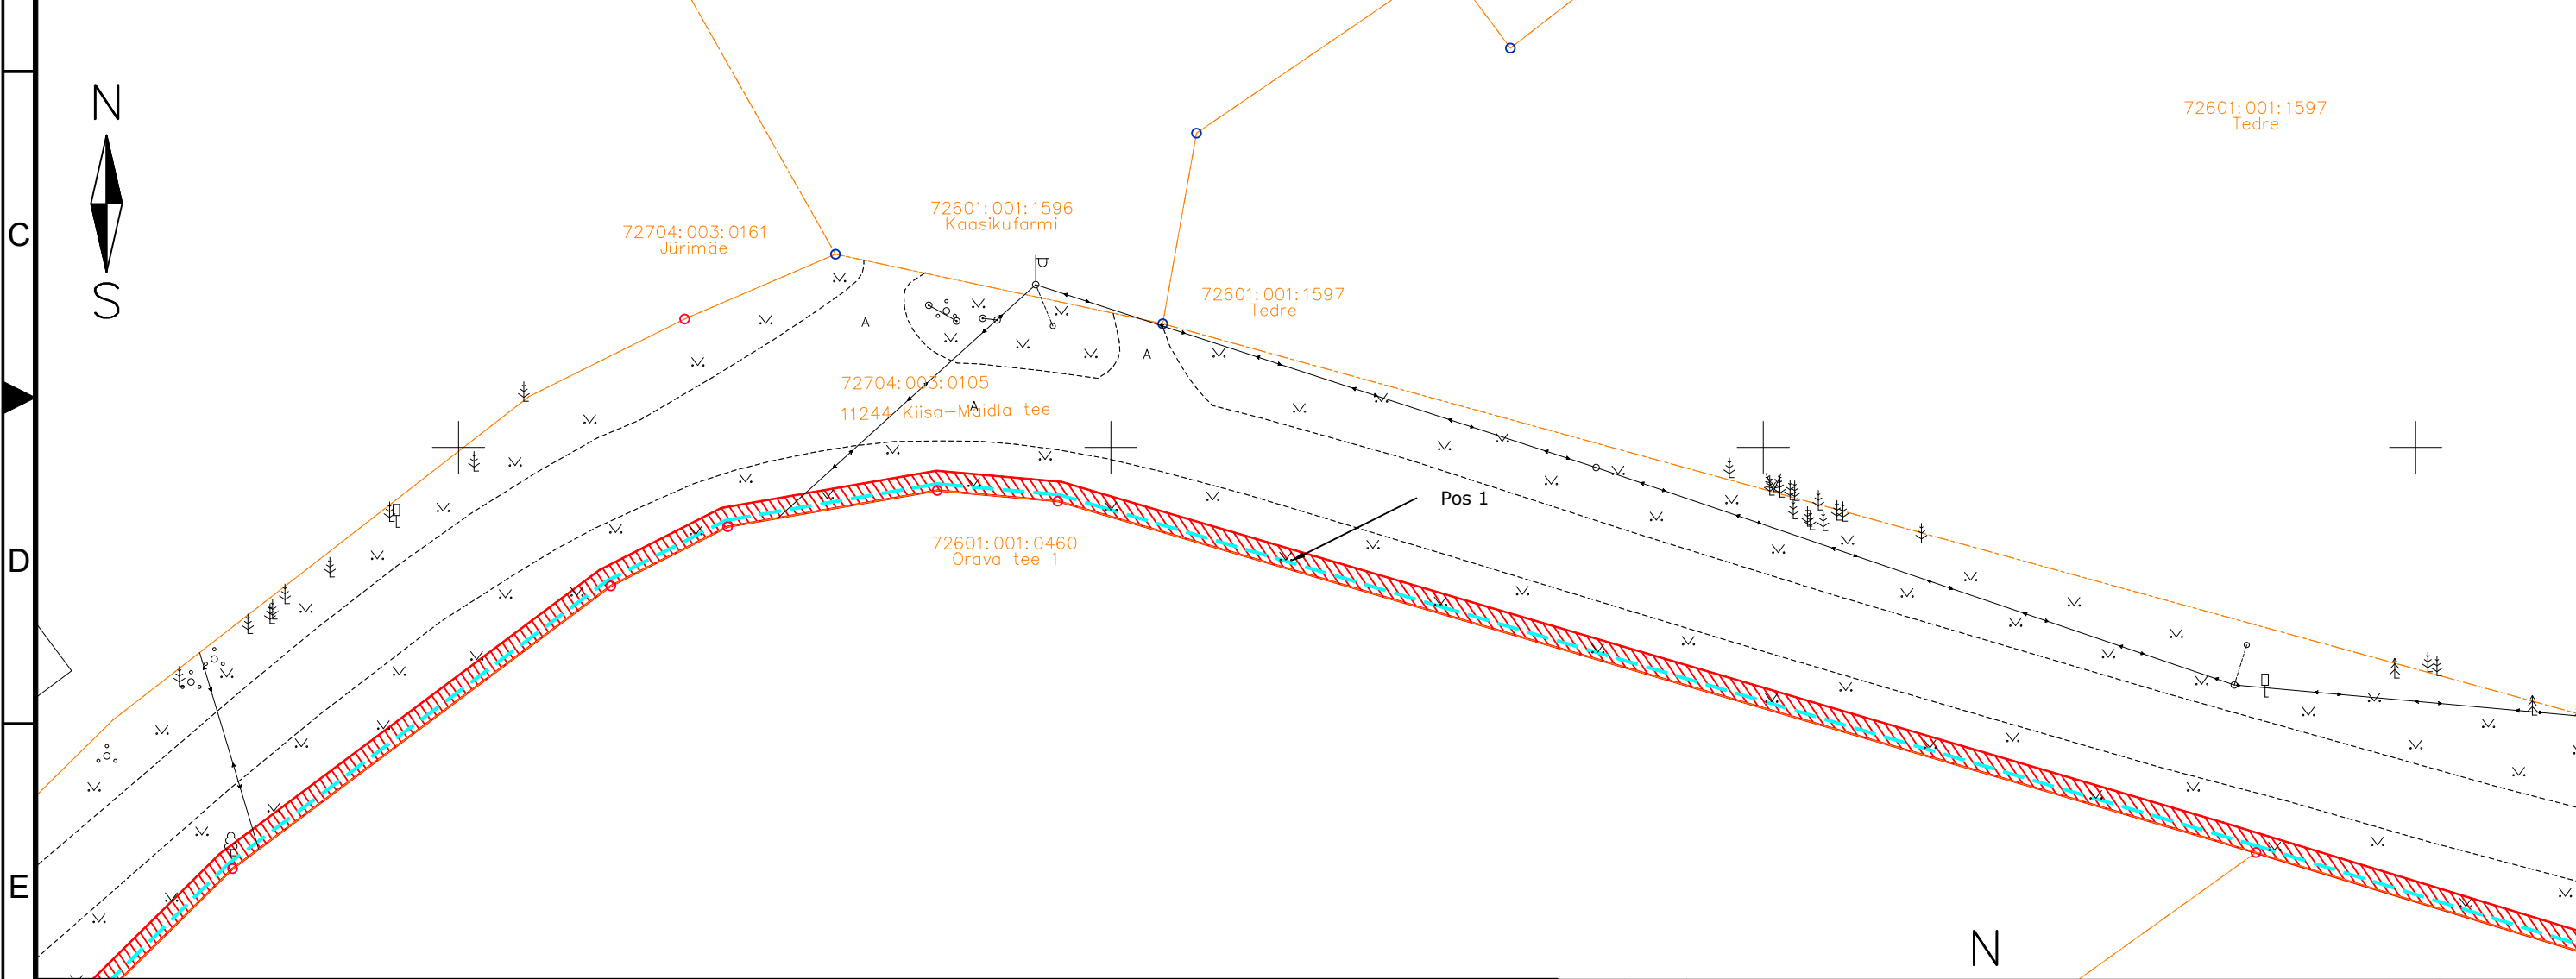

- IKÕ seadmise ala
- PROJEKTEERITUD SIDEKANALISATSIOON
- Kinnistute piirid

Viide

Kogus

Muudatus

TÖÖ NIMETUS: Maidla küla sidetrass

Aadress: Maidla küla, Saue vald, Harjumaa

Tellijä: Rednet OÜ

JOONIS: Isikliku kasutusõiguse ala

MOOTKAVA: 1:500

PROJEKTEERIJAL: Kristjan Toro

PROJEKTIJUHT: Liina Randvoo

VASTUTAV SPETSIALIST: Liina Randvoo

MÄRKUSED:

KÕIDE/OBJEKT	STADIUM:	KUUPÄEV:	MUUDATUS:
/	TP	30.01.2025	
LEHT/LEHTI	TÖÖ NUMBER:	GRUPP:	JOONISE NUMBER:
18 / 52	23025	EL	EL-6-01

Isikliku kasutusõigusega seadmise ala plaan

IKÕ ala Pos nr (plaanil) nr	Kinnistu registriosaja number	Katastriüksuse tunnus, nimi ja sihtotstarve;	Ala pindala ruutmeetrites m ²	PARI ID
Pos 1	13182050	72704:003:0105 11244 Kiisa-Maidla tee Transpordimaa	9056 m ²	

Legend:

- IKÕ seadmise ala
- PROJEKTEERITUD SIDEKANALISATSIOON
- PROJEKTEERITUD SIDEKAEV
- Kinnistute piirid

Project Information:

Töö nimetus: Maidla küla sidetrass
Aadress: Maidla küla, Saue vald, Harjumaa
Tellija: Rednet OÜ


Project Details:





Joonis: Isikliku kasutusõiguse ala
Mootkava: 1:500

Vide	Kogus	Muudatus	Init.	Kuupäev

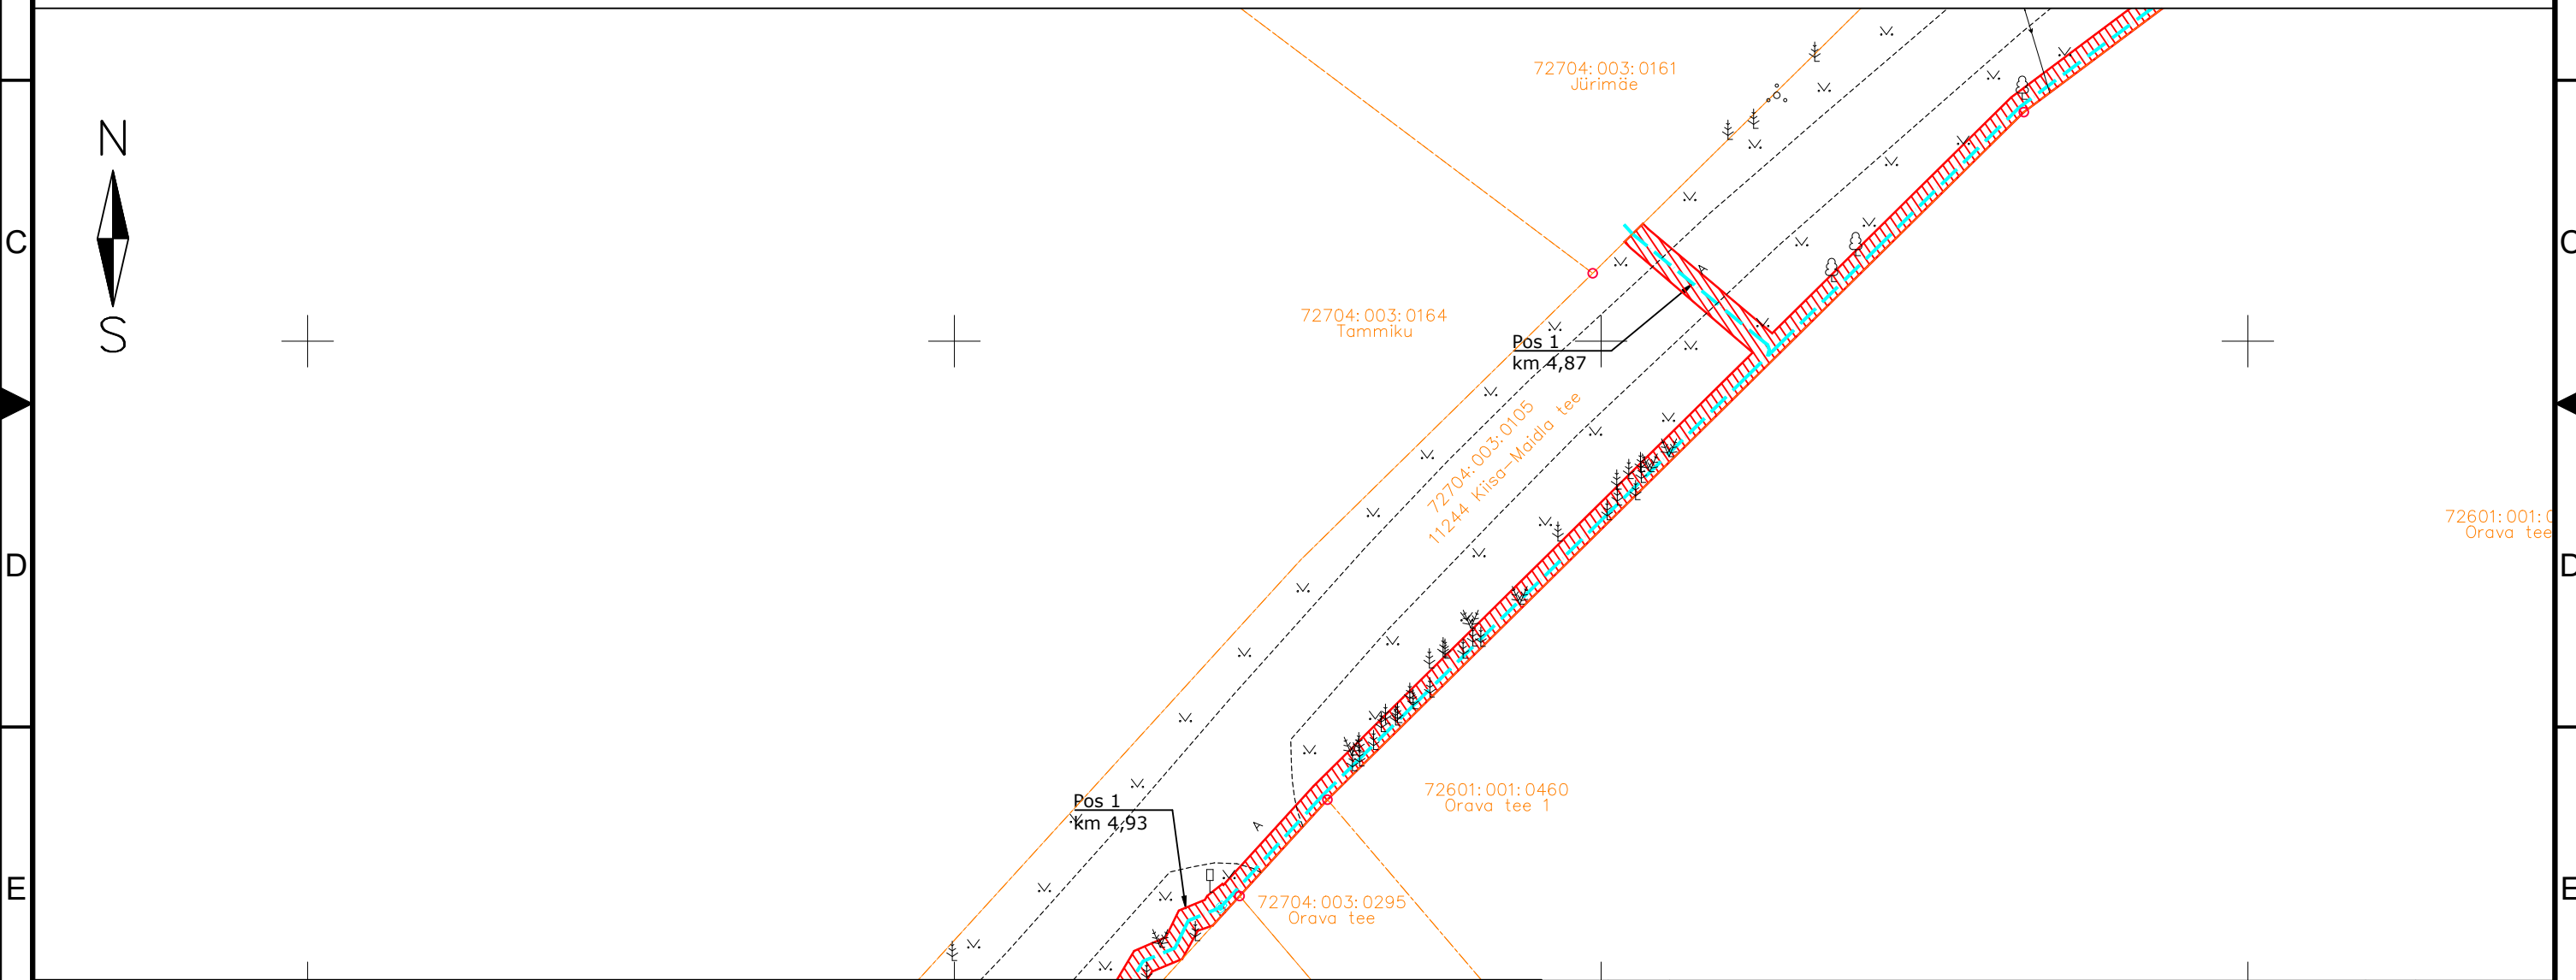Projekteerija:	Projektjuht:	Vastav spetsialist:	Kode/objekt	Stadium:	Kuupäev:	Muudatus:
Kristjan Toro	Liina Randvoo	Liina Randvoo	/	TP	30.01.2025	
			Leht/lehti	Töö number:	Grupp:	Joonise number:
			19 / 52	23025	EL	EL-6-01

IKÕ ala Pos nr (plaanil) nr	Kinnistu registriosa number	Katastriüksuse tunnus, nimi ja sihtotstarve;	Ala pindala ruutmeetrites m ²	PARI ID
Pos 1	13182050	72704:003:0105 11244 Kiisa-Maidla tee Transpordimaa	9056 m ²	



 IKÕ seadmise ala
 PROJEKTEERITUD SIDEKANALISATSIOON
 PROJEKTEERITUD SIDEKAEV
 Kinnistute piirid

Viide	Kogus	Muudatus	Init.	Kuupäev
-------	-------	----------	-------	---------




TÖÖ NIMETUS: Maidla küla sidetrass
ADDRESS: Maidla küla, Saue vald, Harjumaa
TELLJA: Rednet OÜ


JONIS: Isikliku kasutusõiguse ala


MOÕTKAVA: 1:500


PROJEKTEERIJAL:	Kristjan Toro
PROJEKTUJUHT:	Liina Randvoo
VASTUTAV SPETSIALIST:	Liina Randvoo


MÄRKUSED:	KÕIDE/OBJEKT	STAADIUM:	KUUPÄEV:	MUUDATUS:
	/	TP	30.01.2025	
	LEHT/LEHTI	TÖÖ NUMBER:	GRUPP:	JOONISE NUMBER:
	19 / 52	23025	EL	EL-6-01

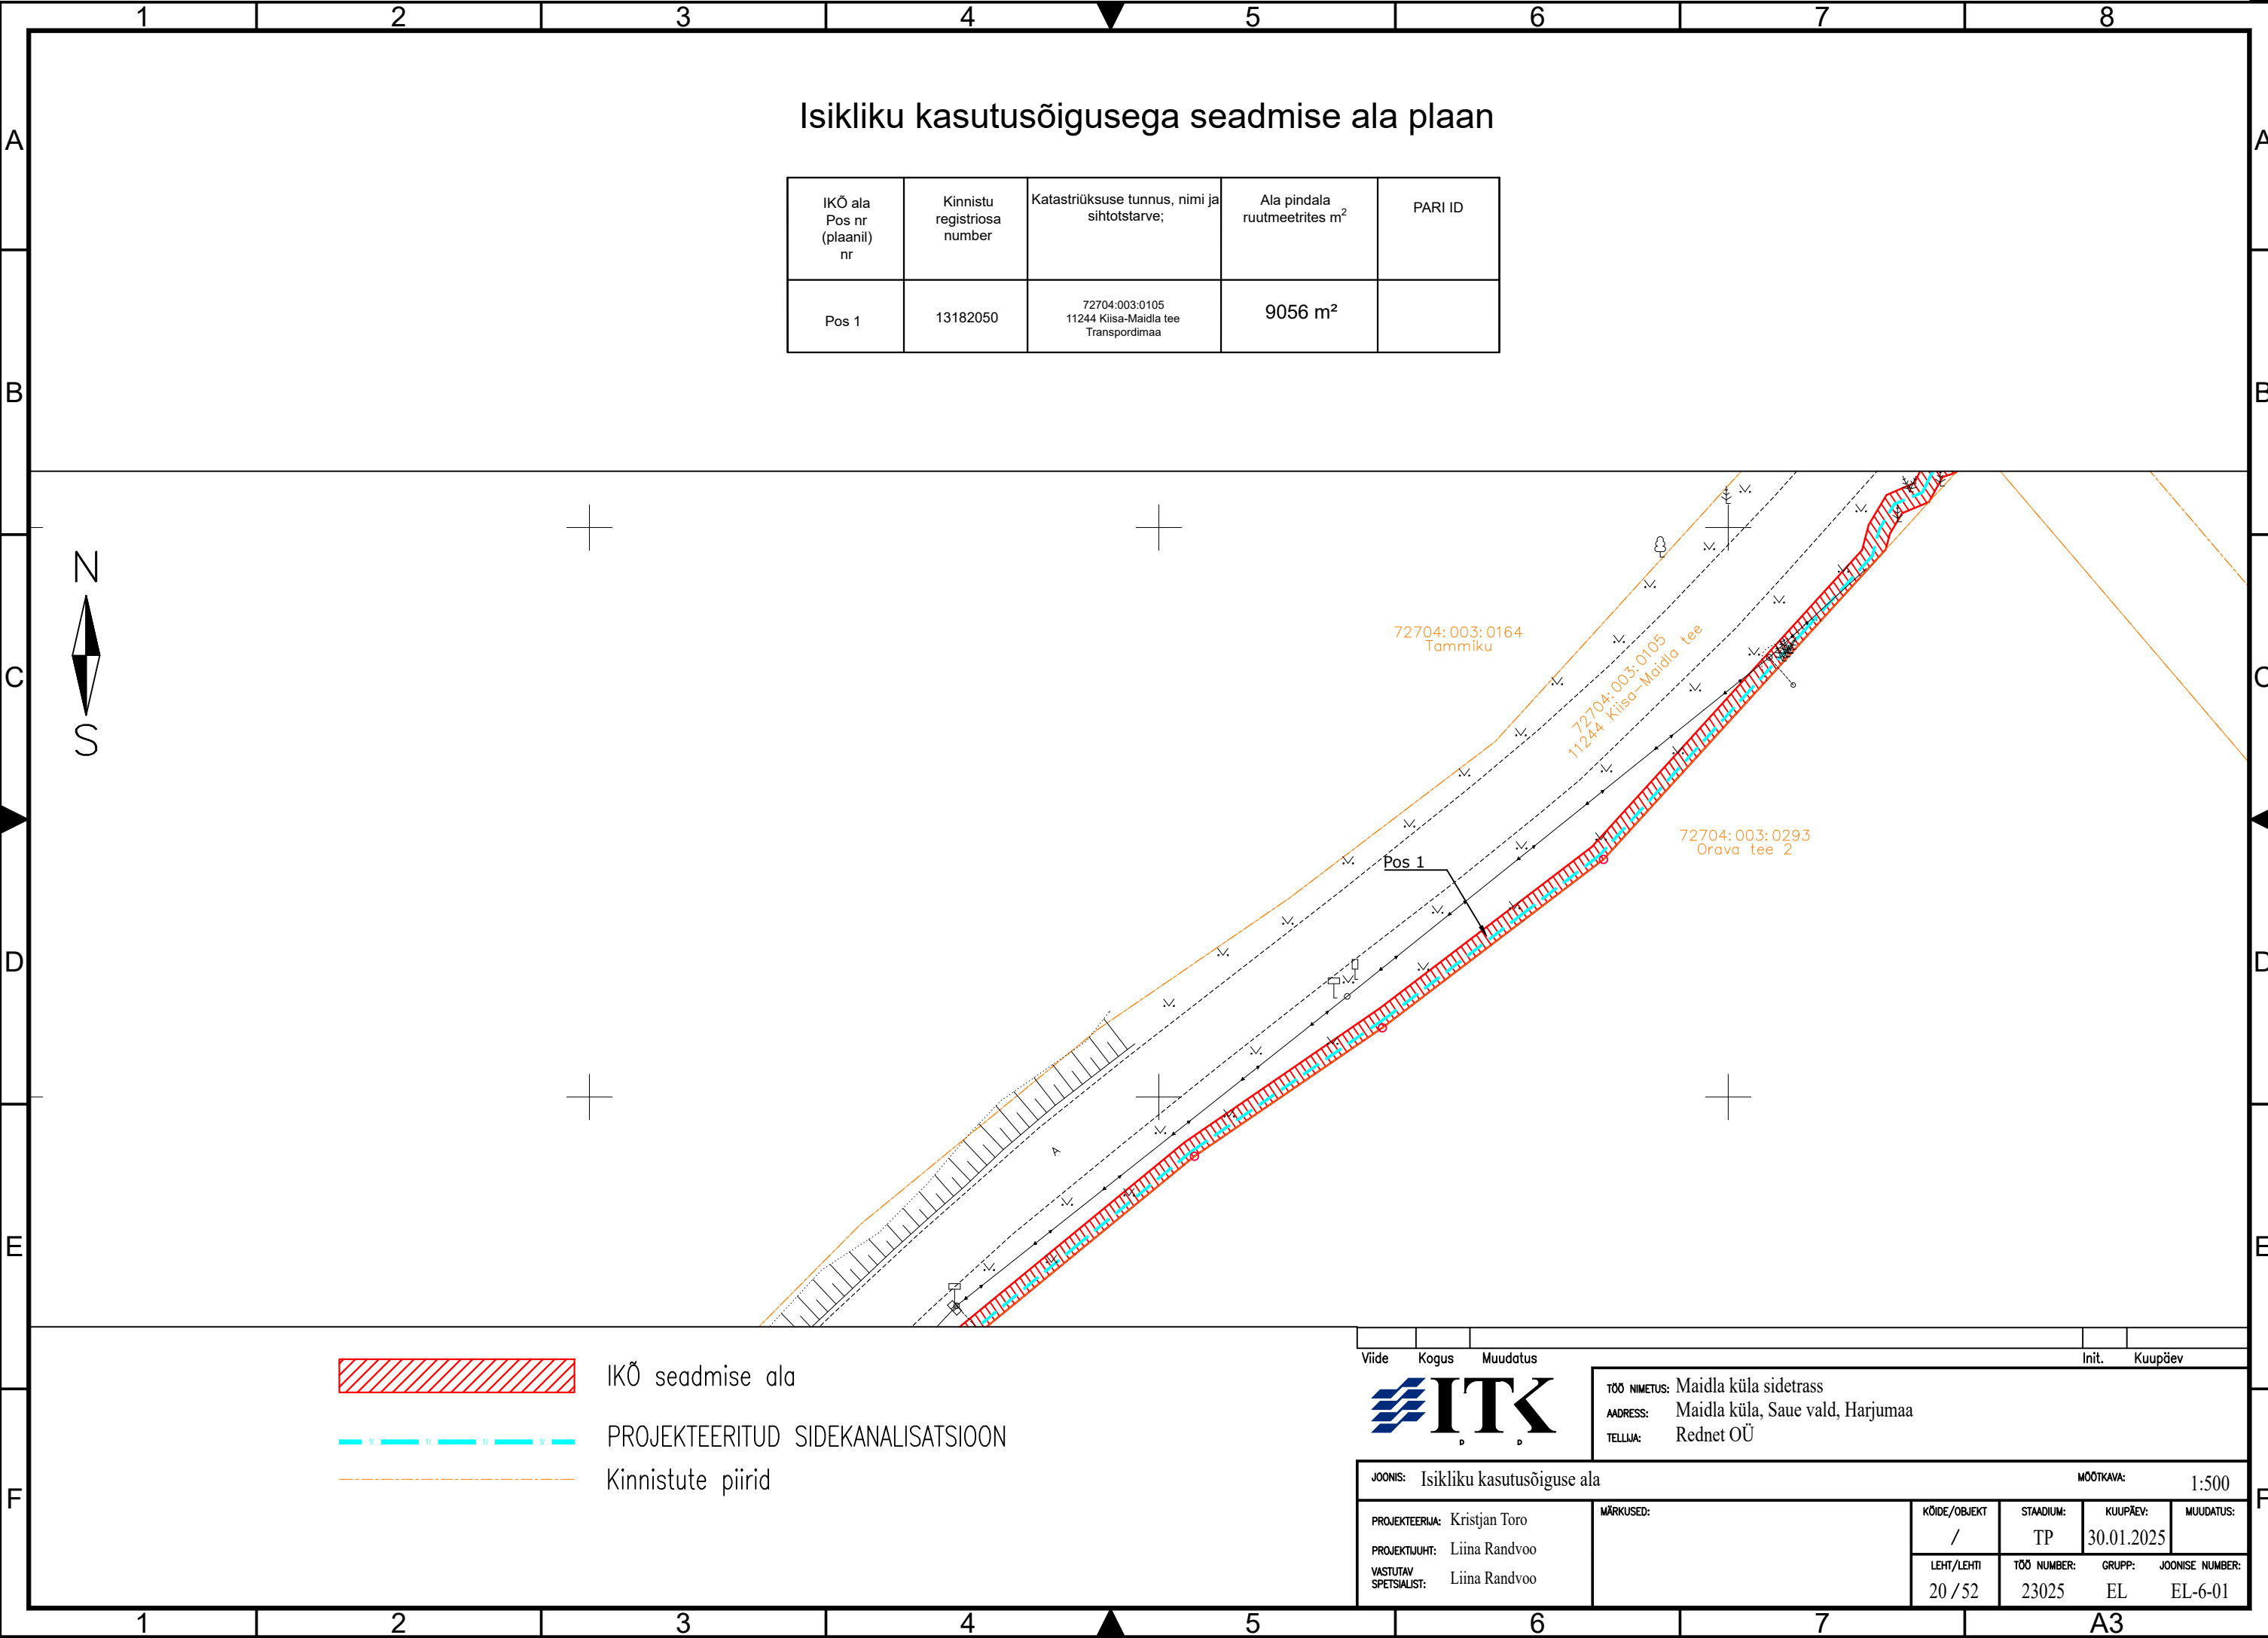


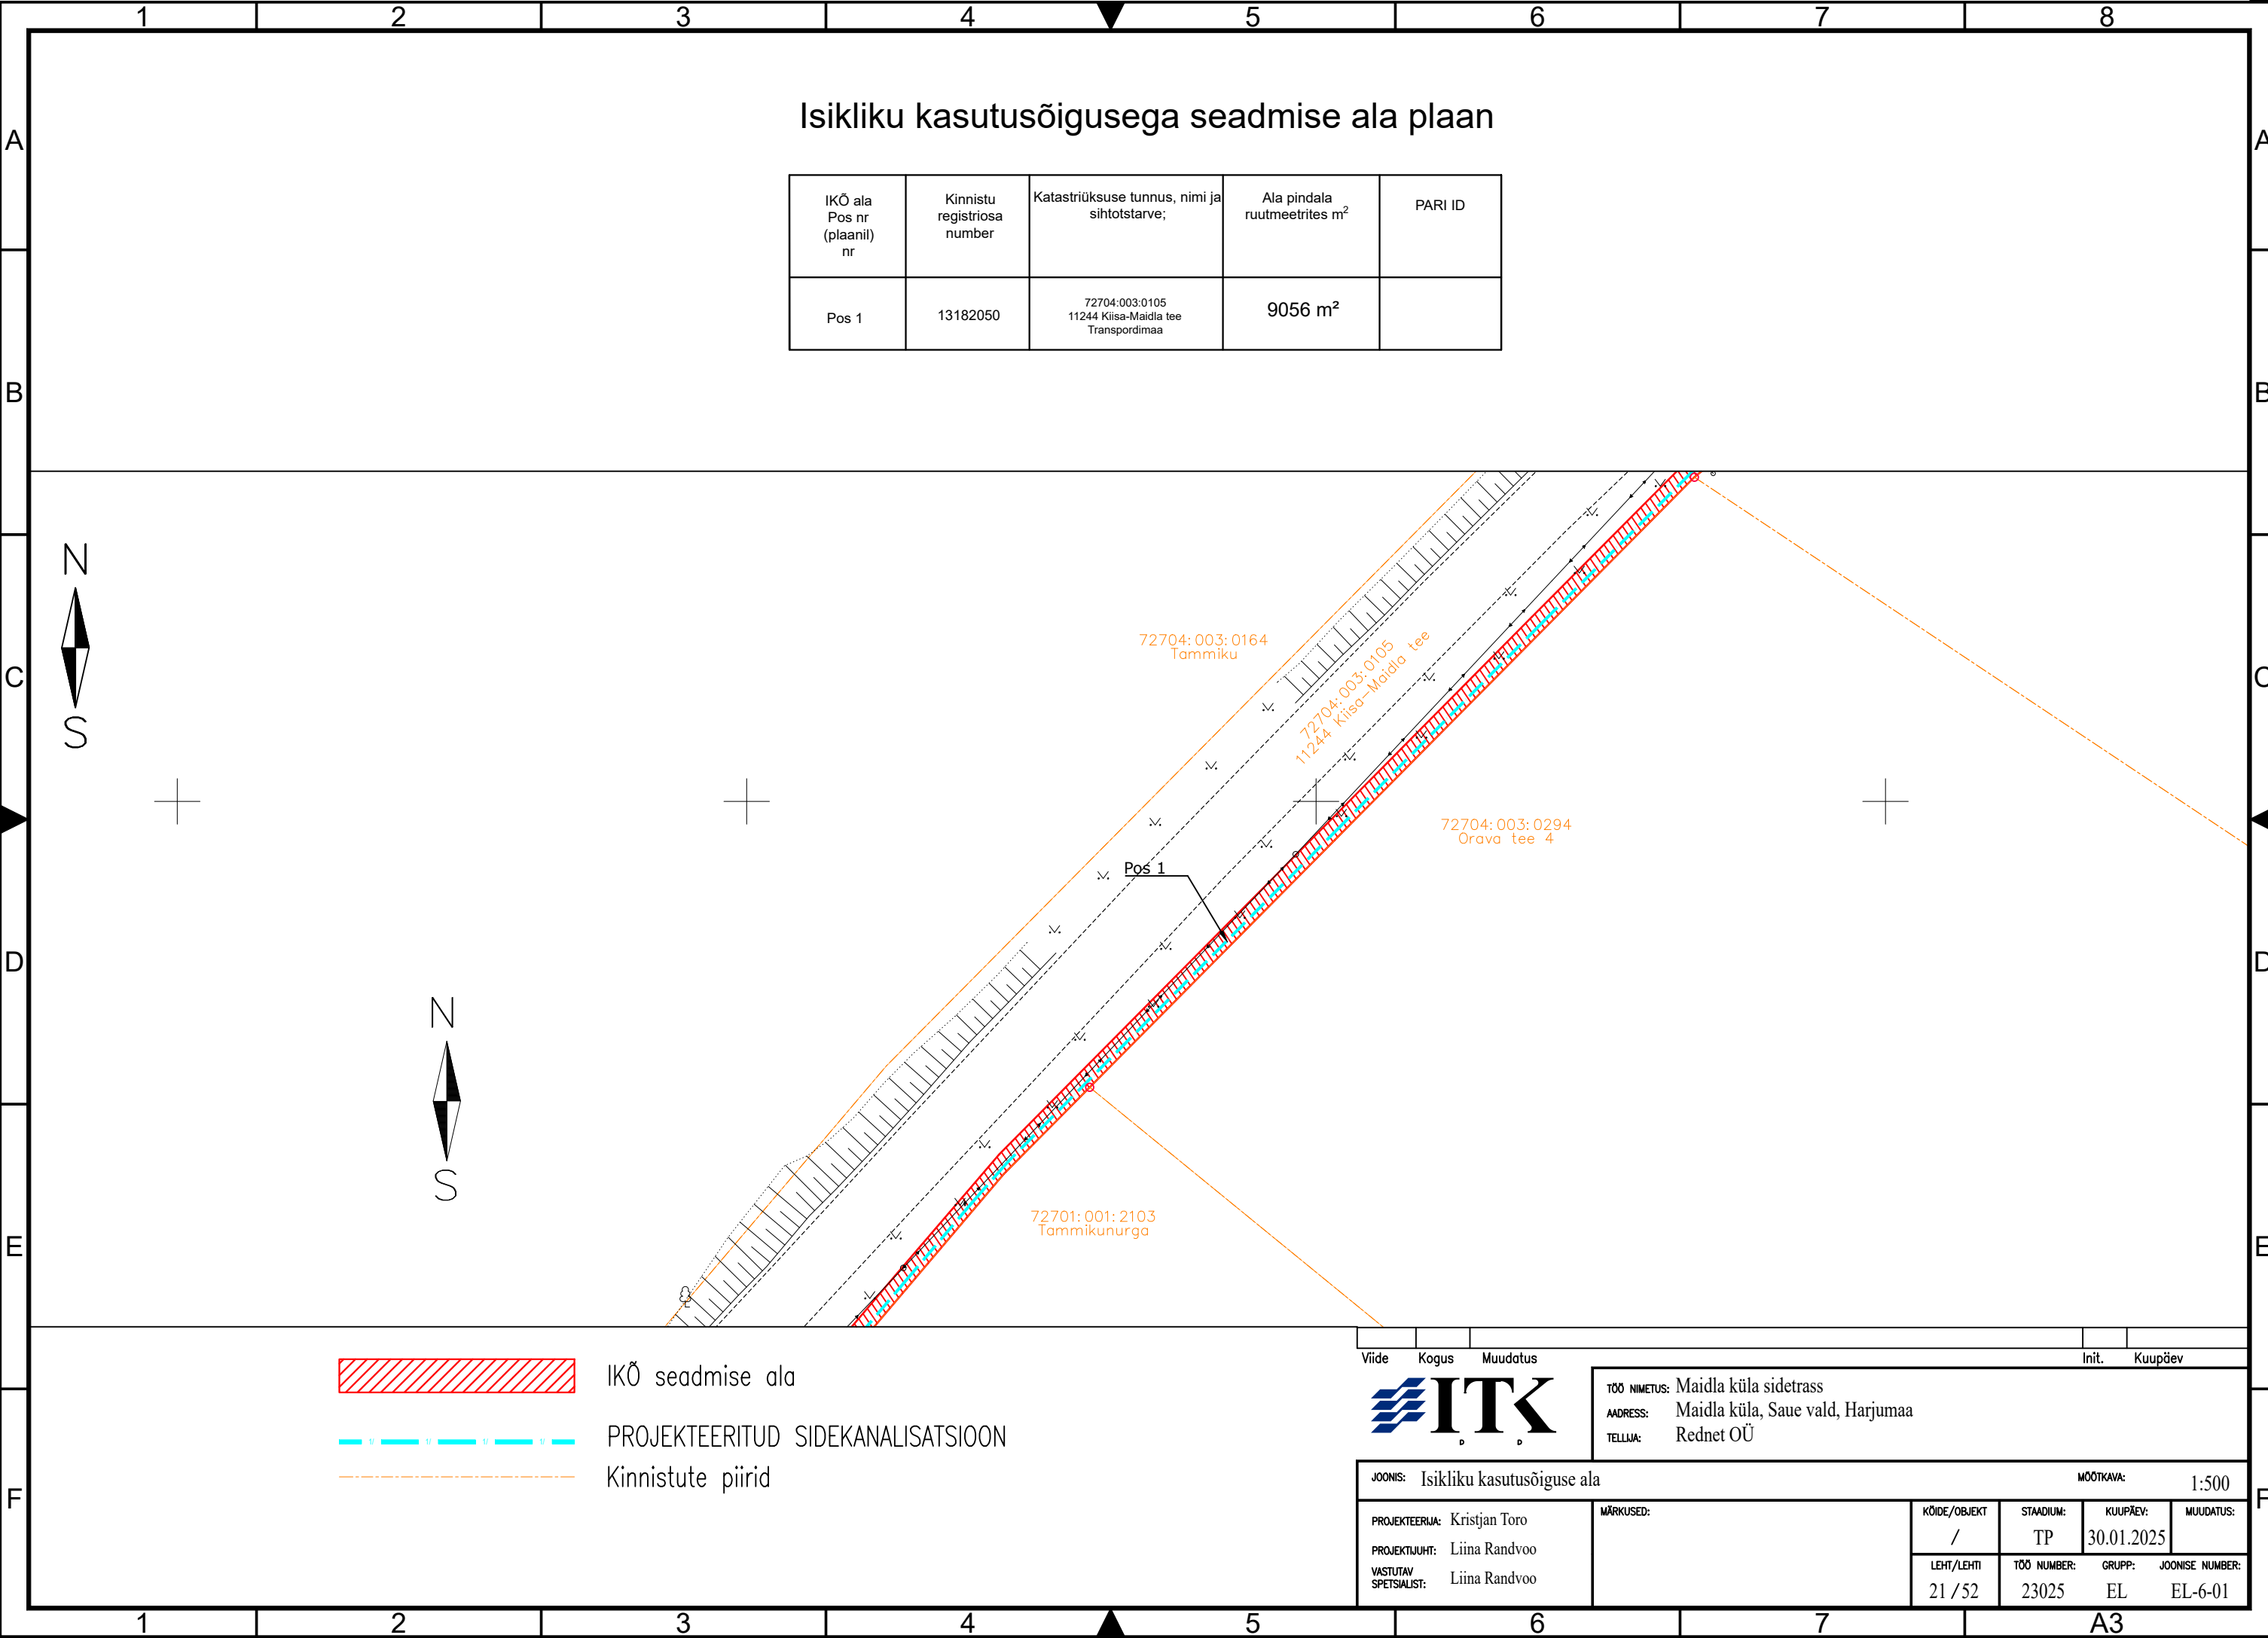


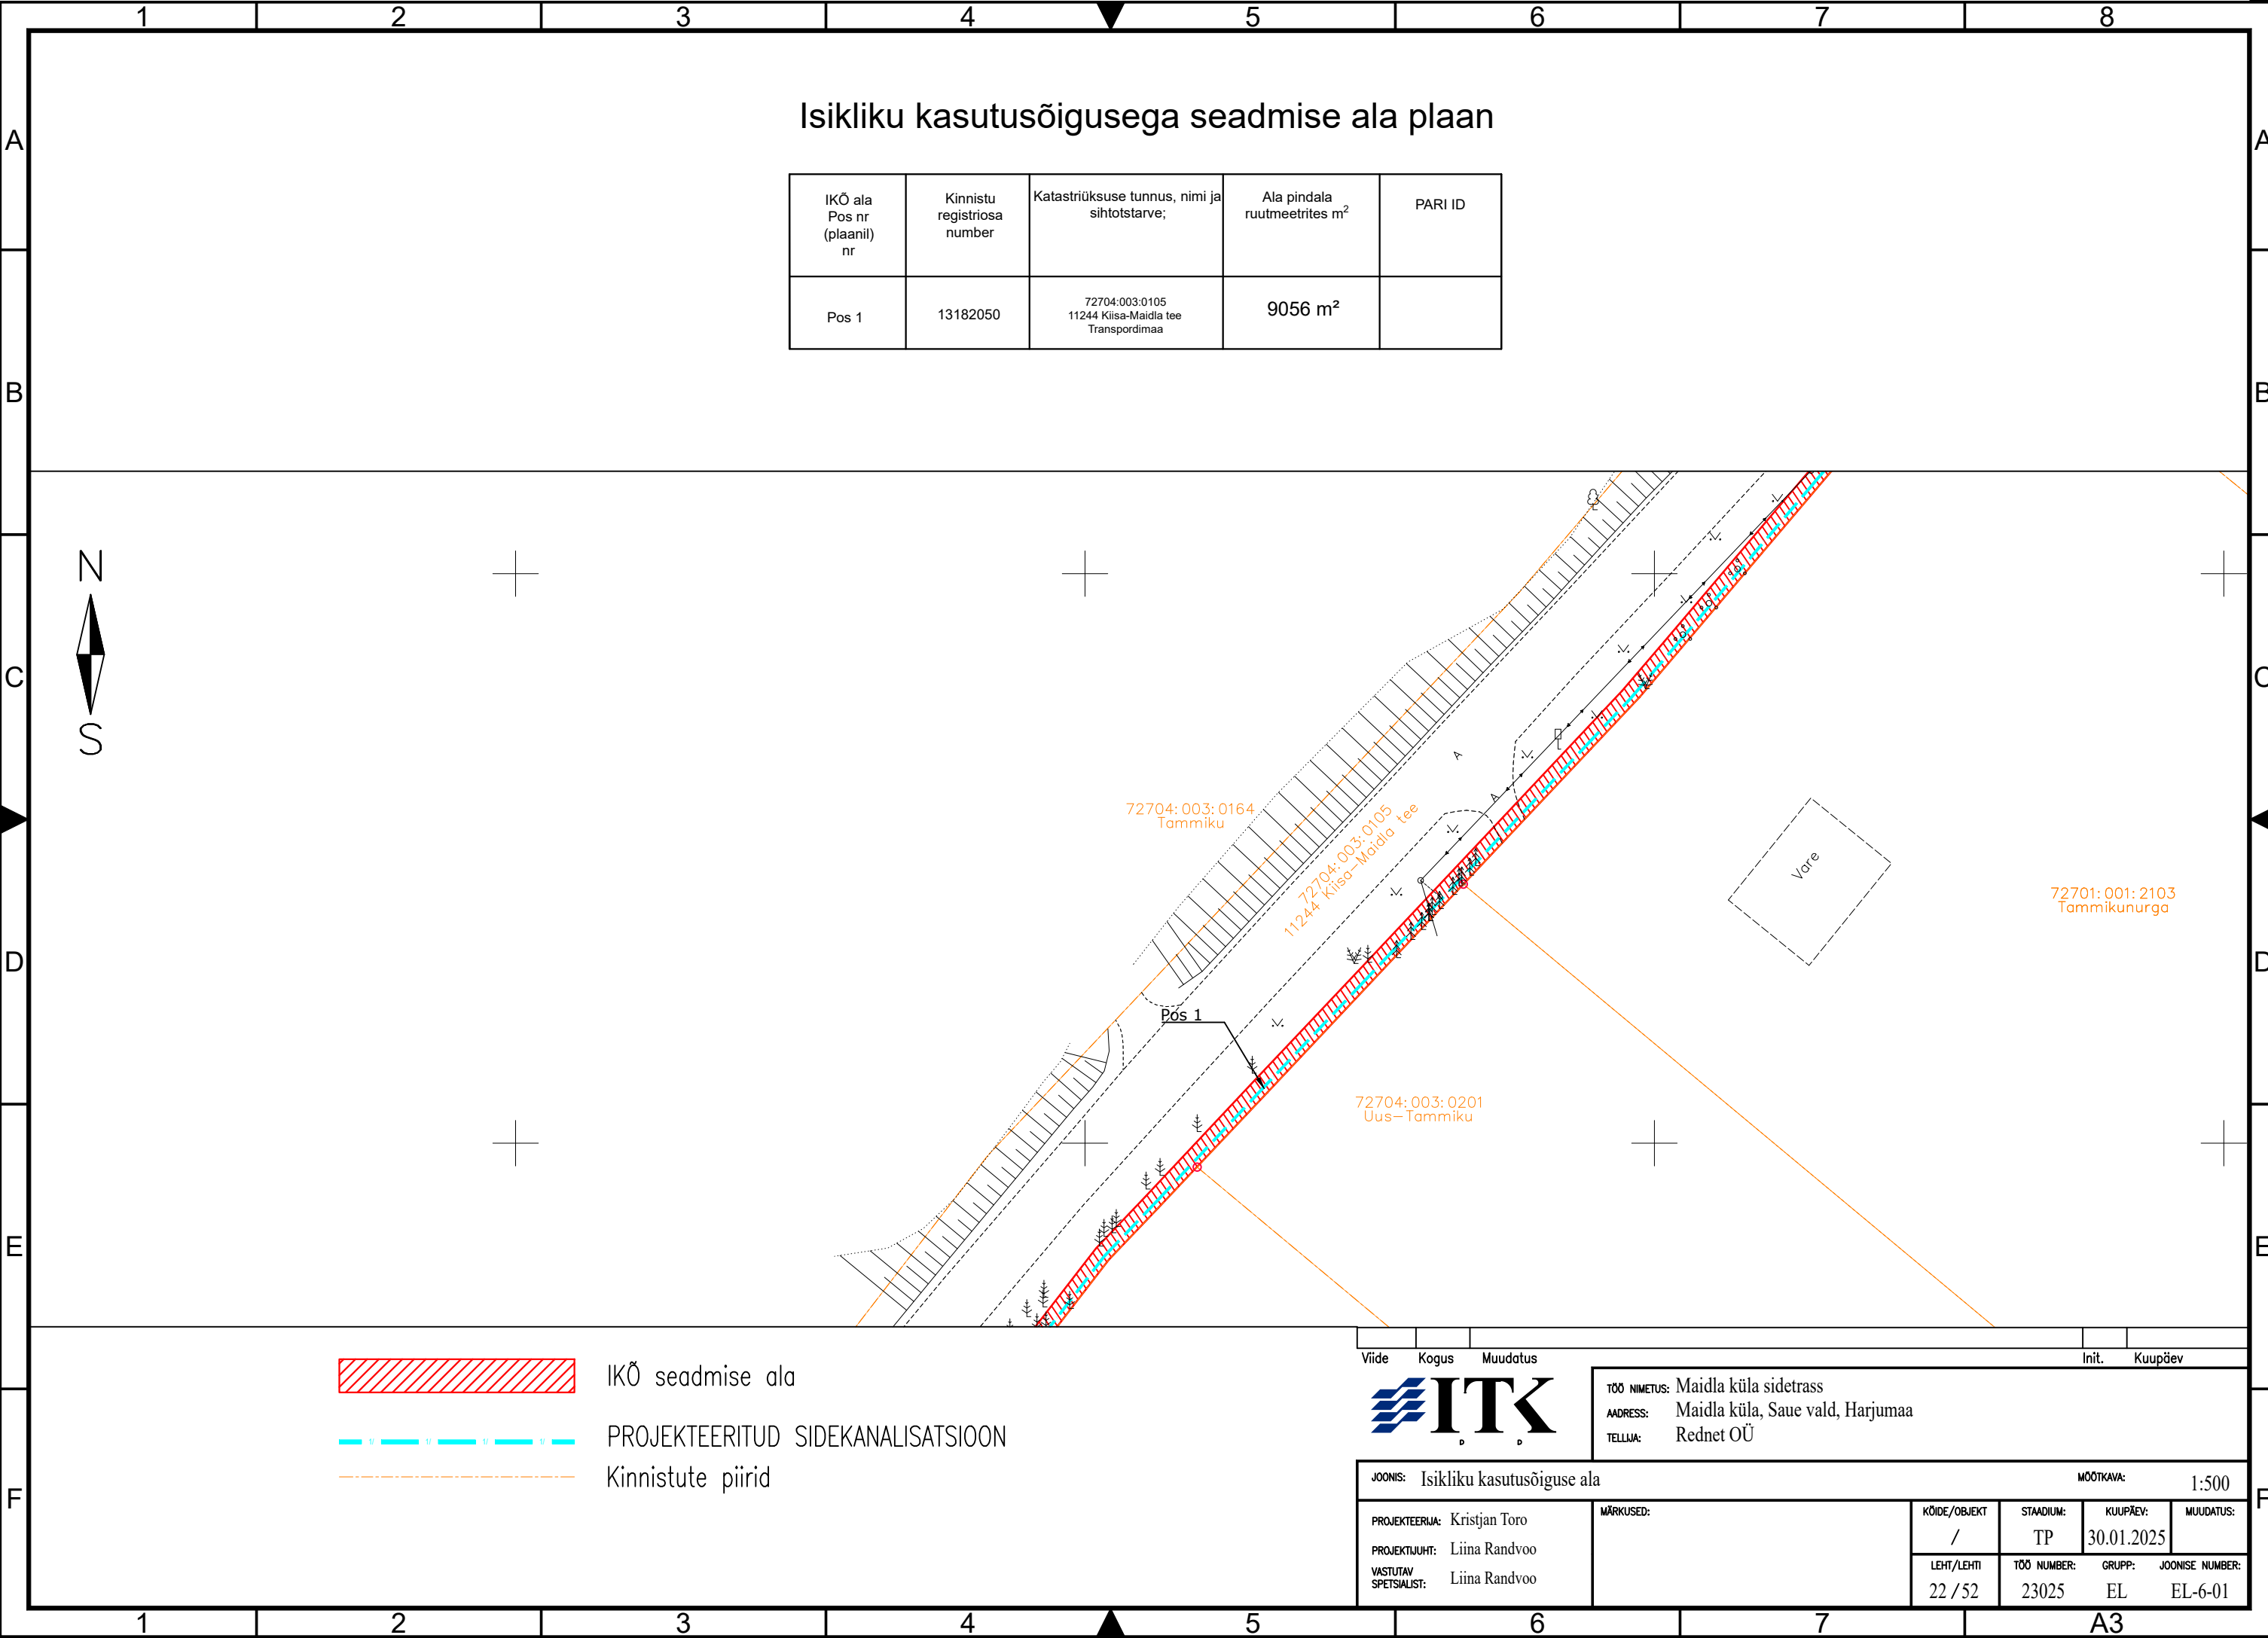


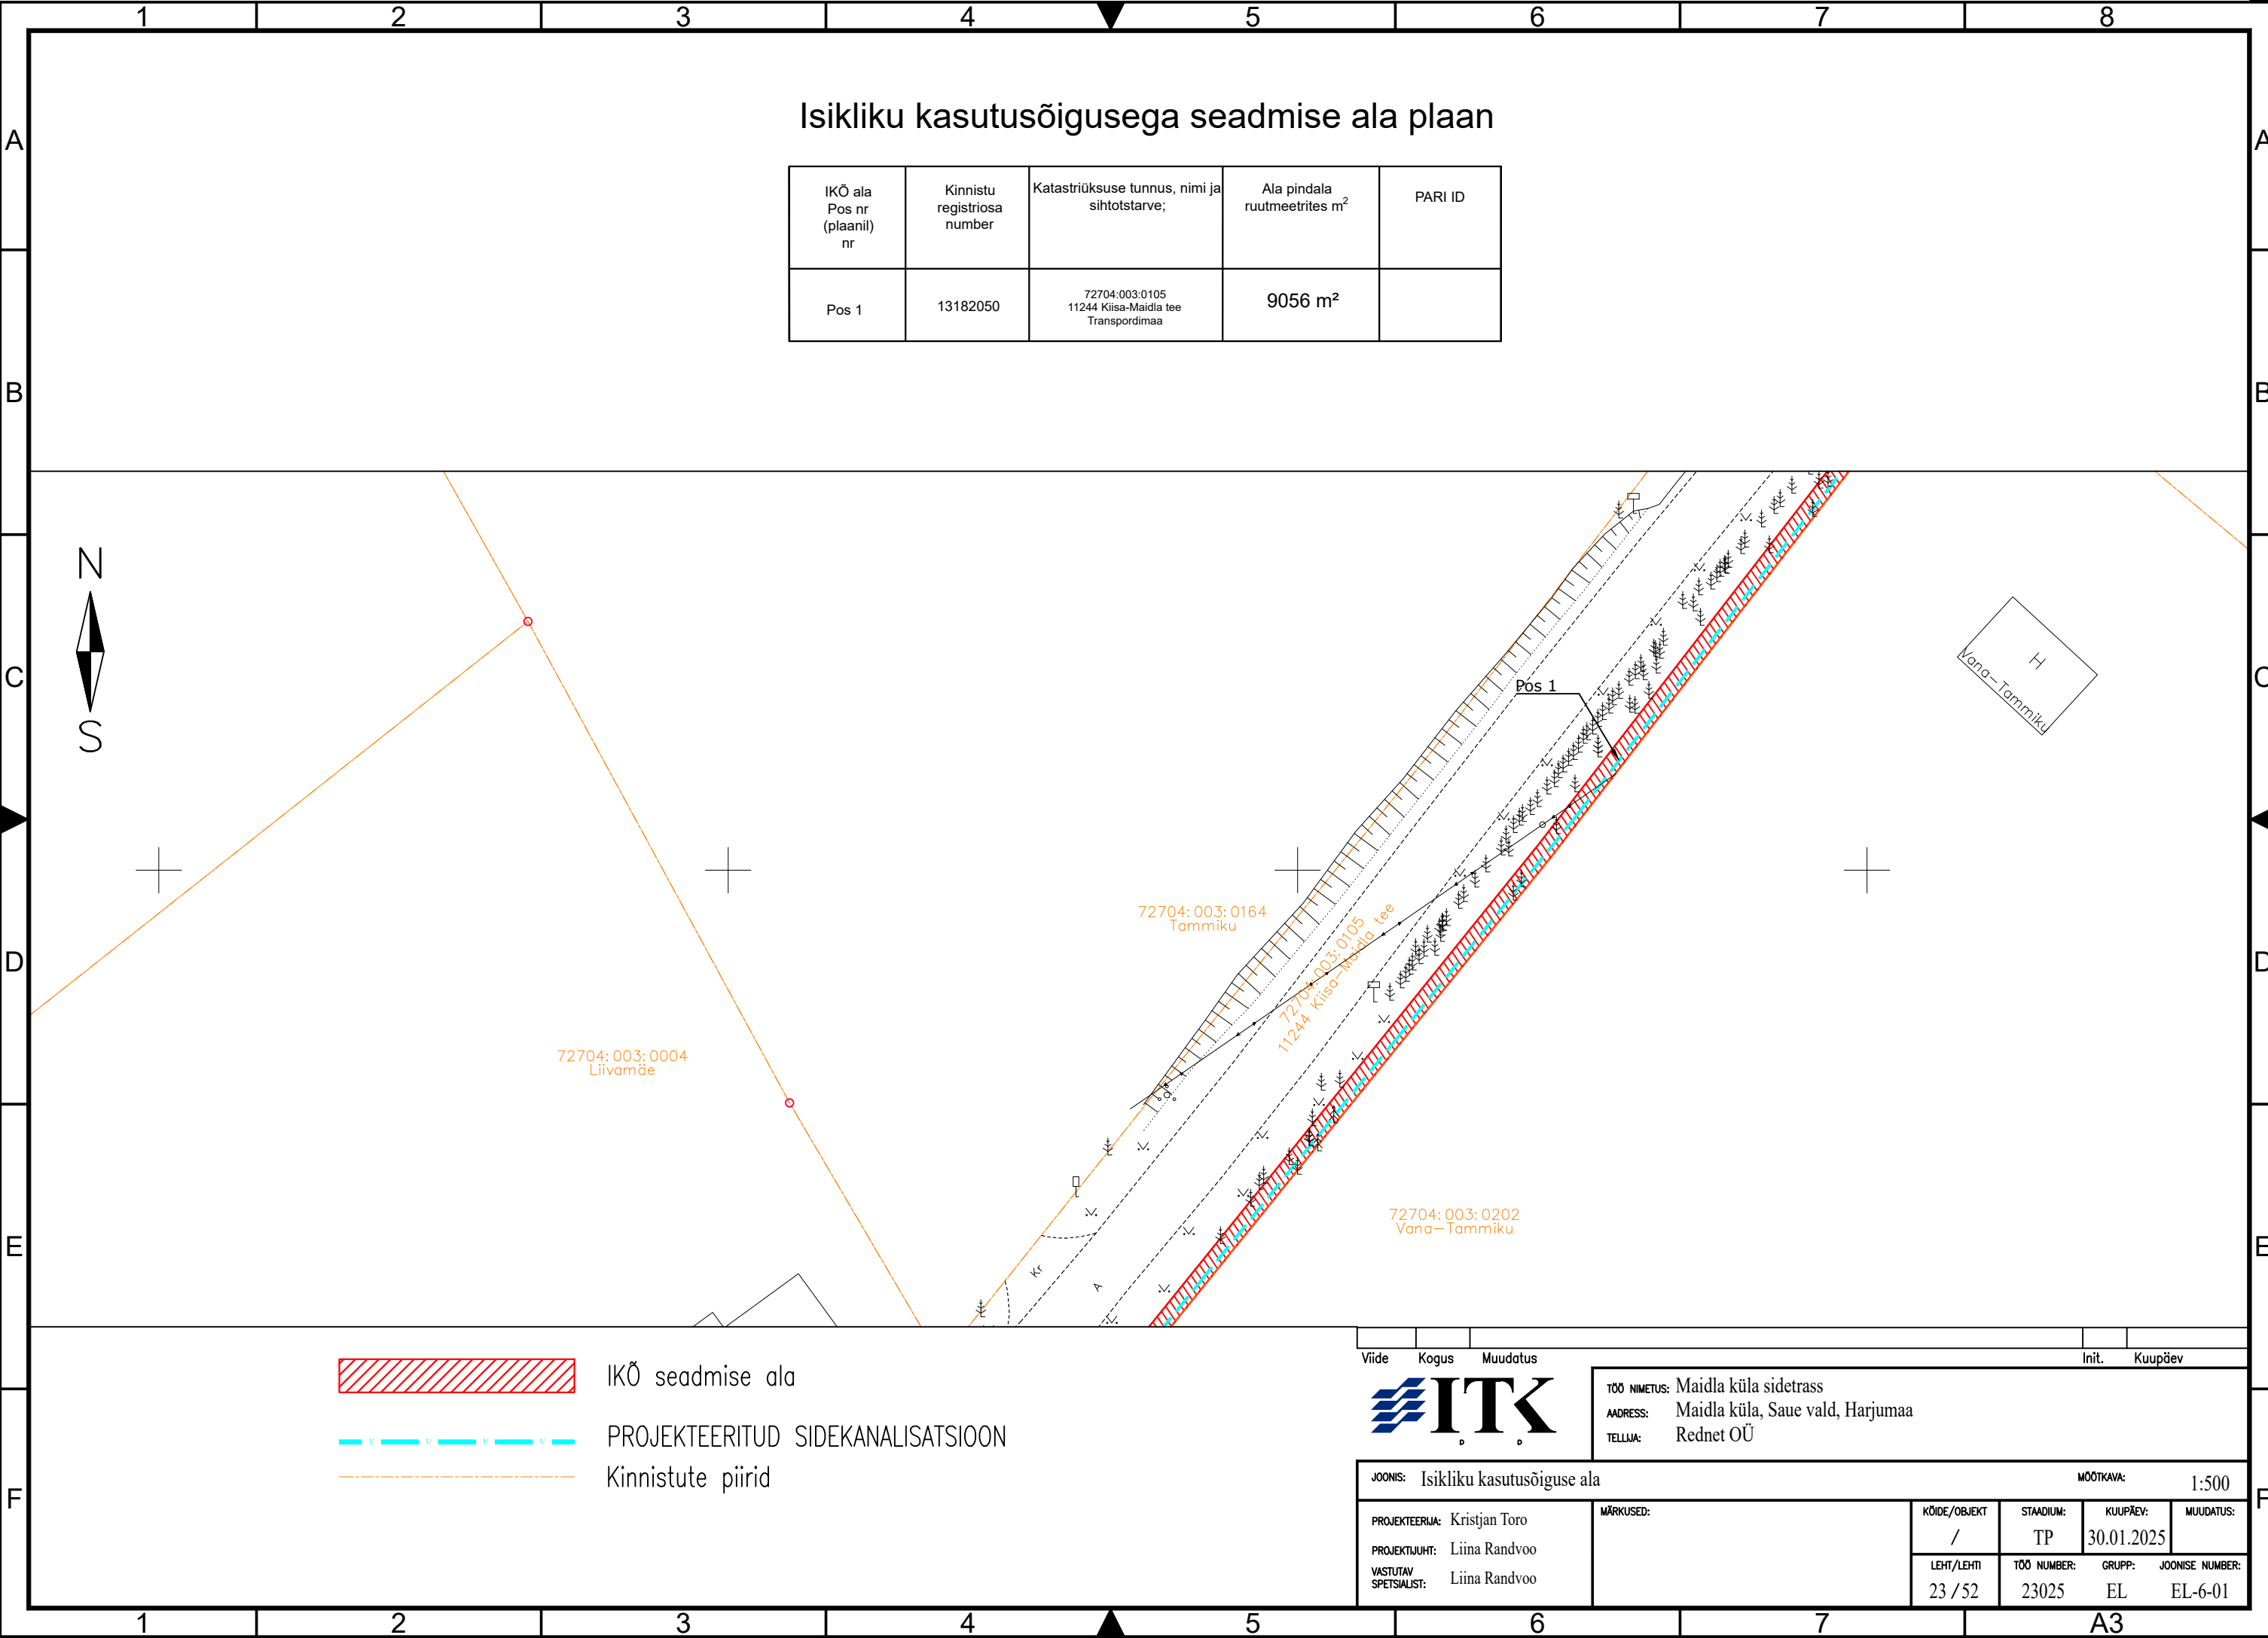


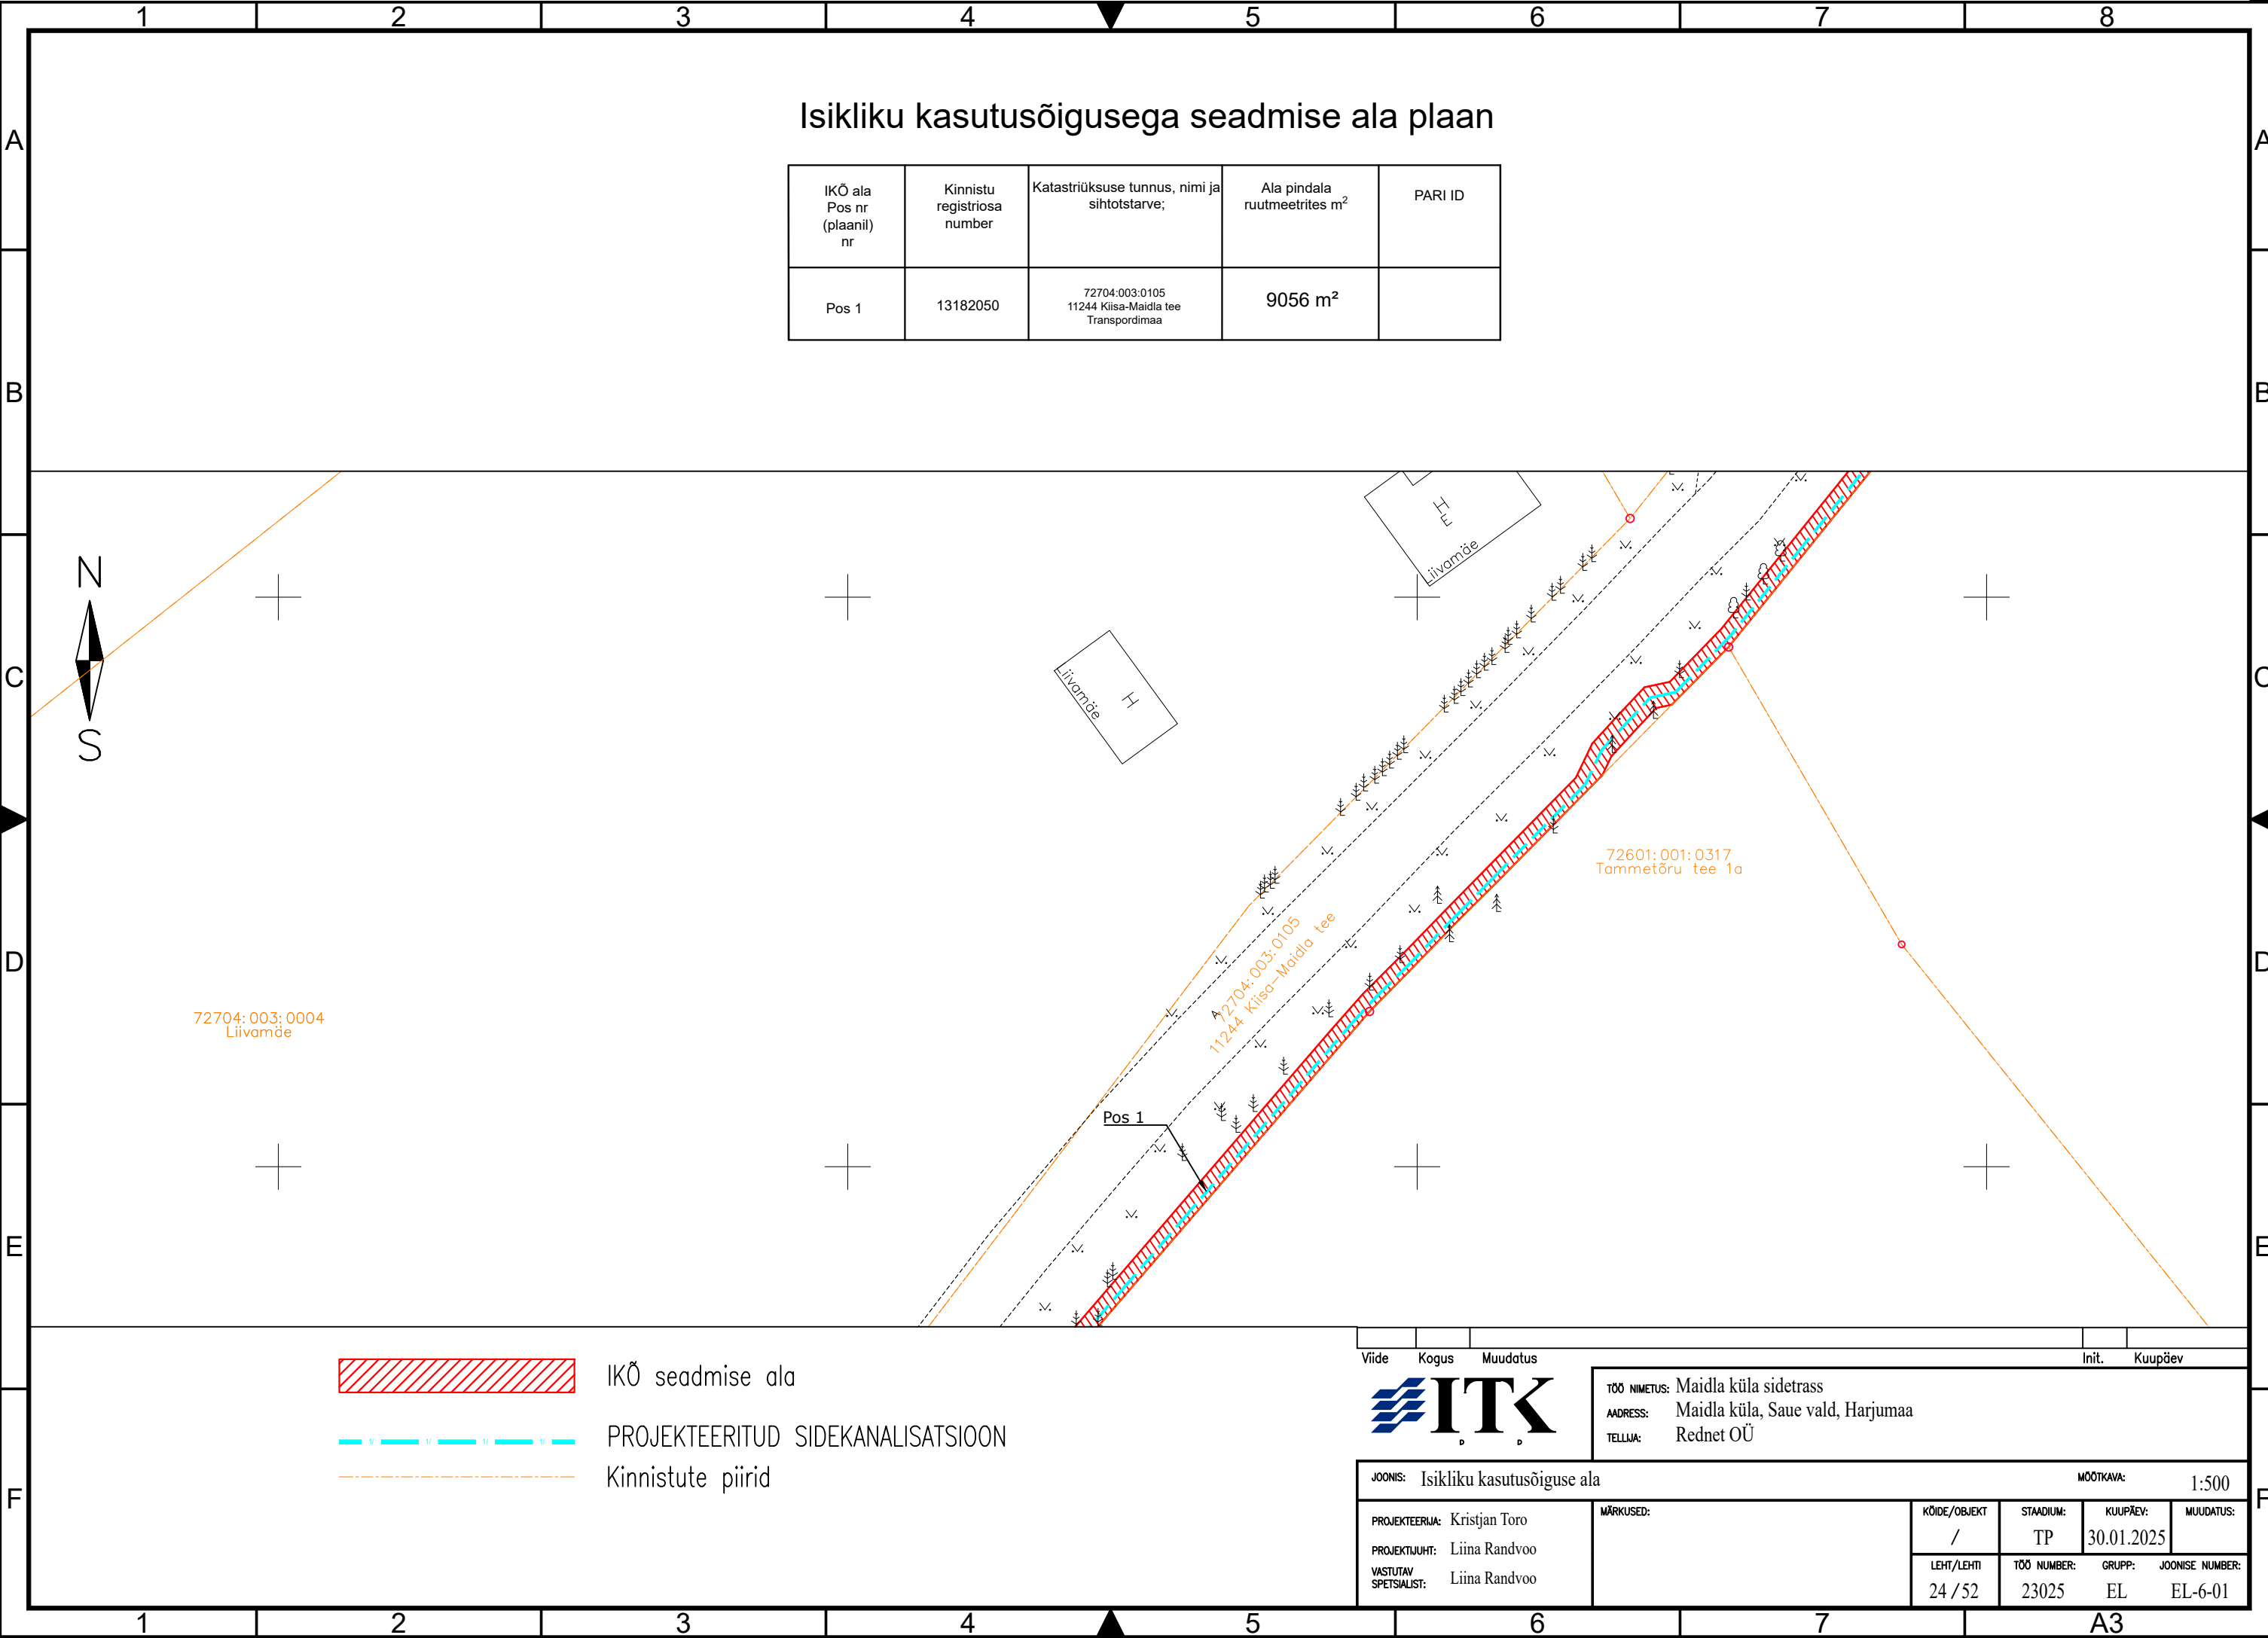

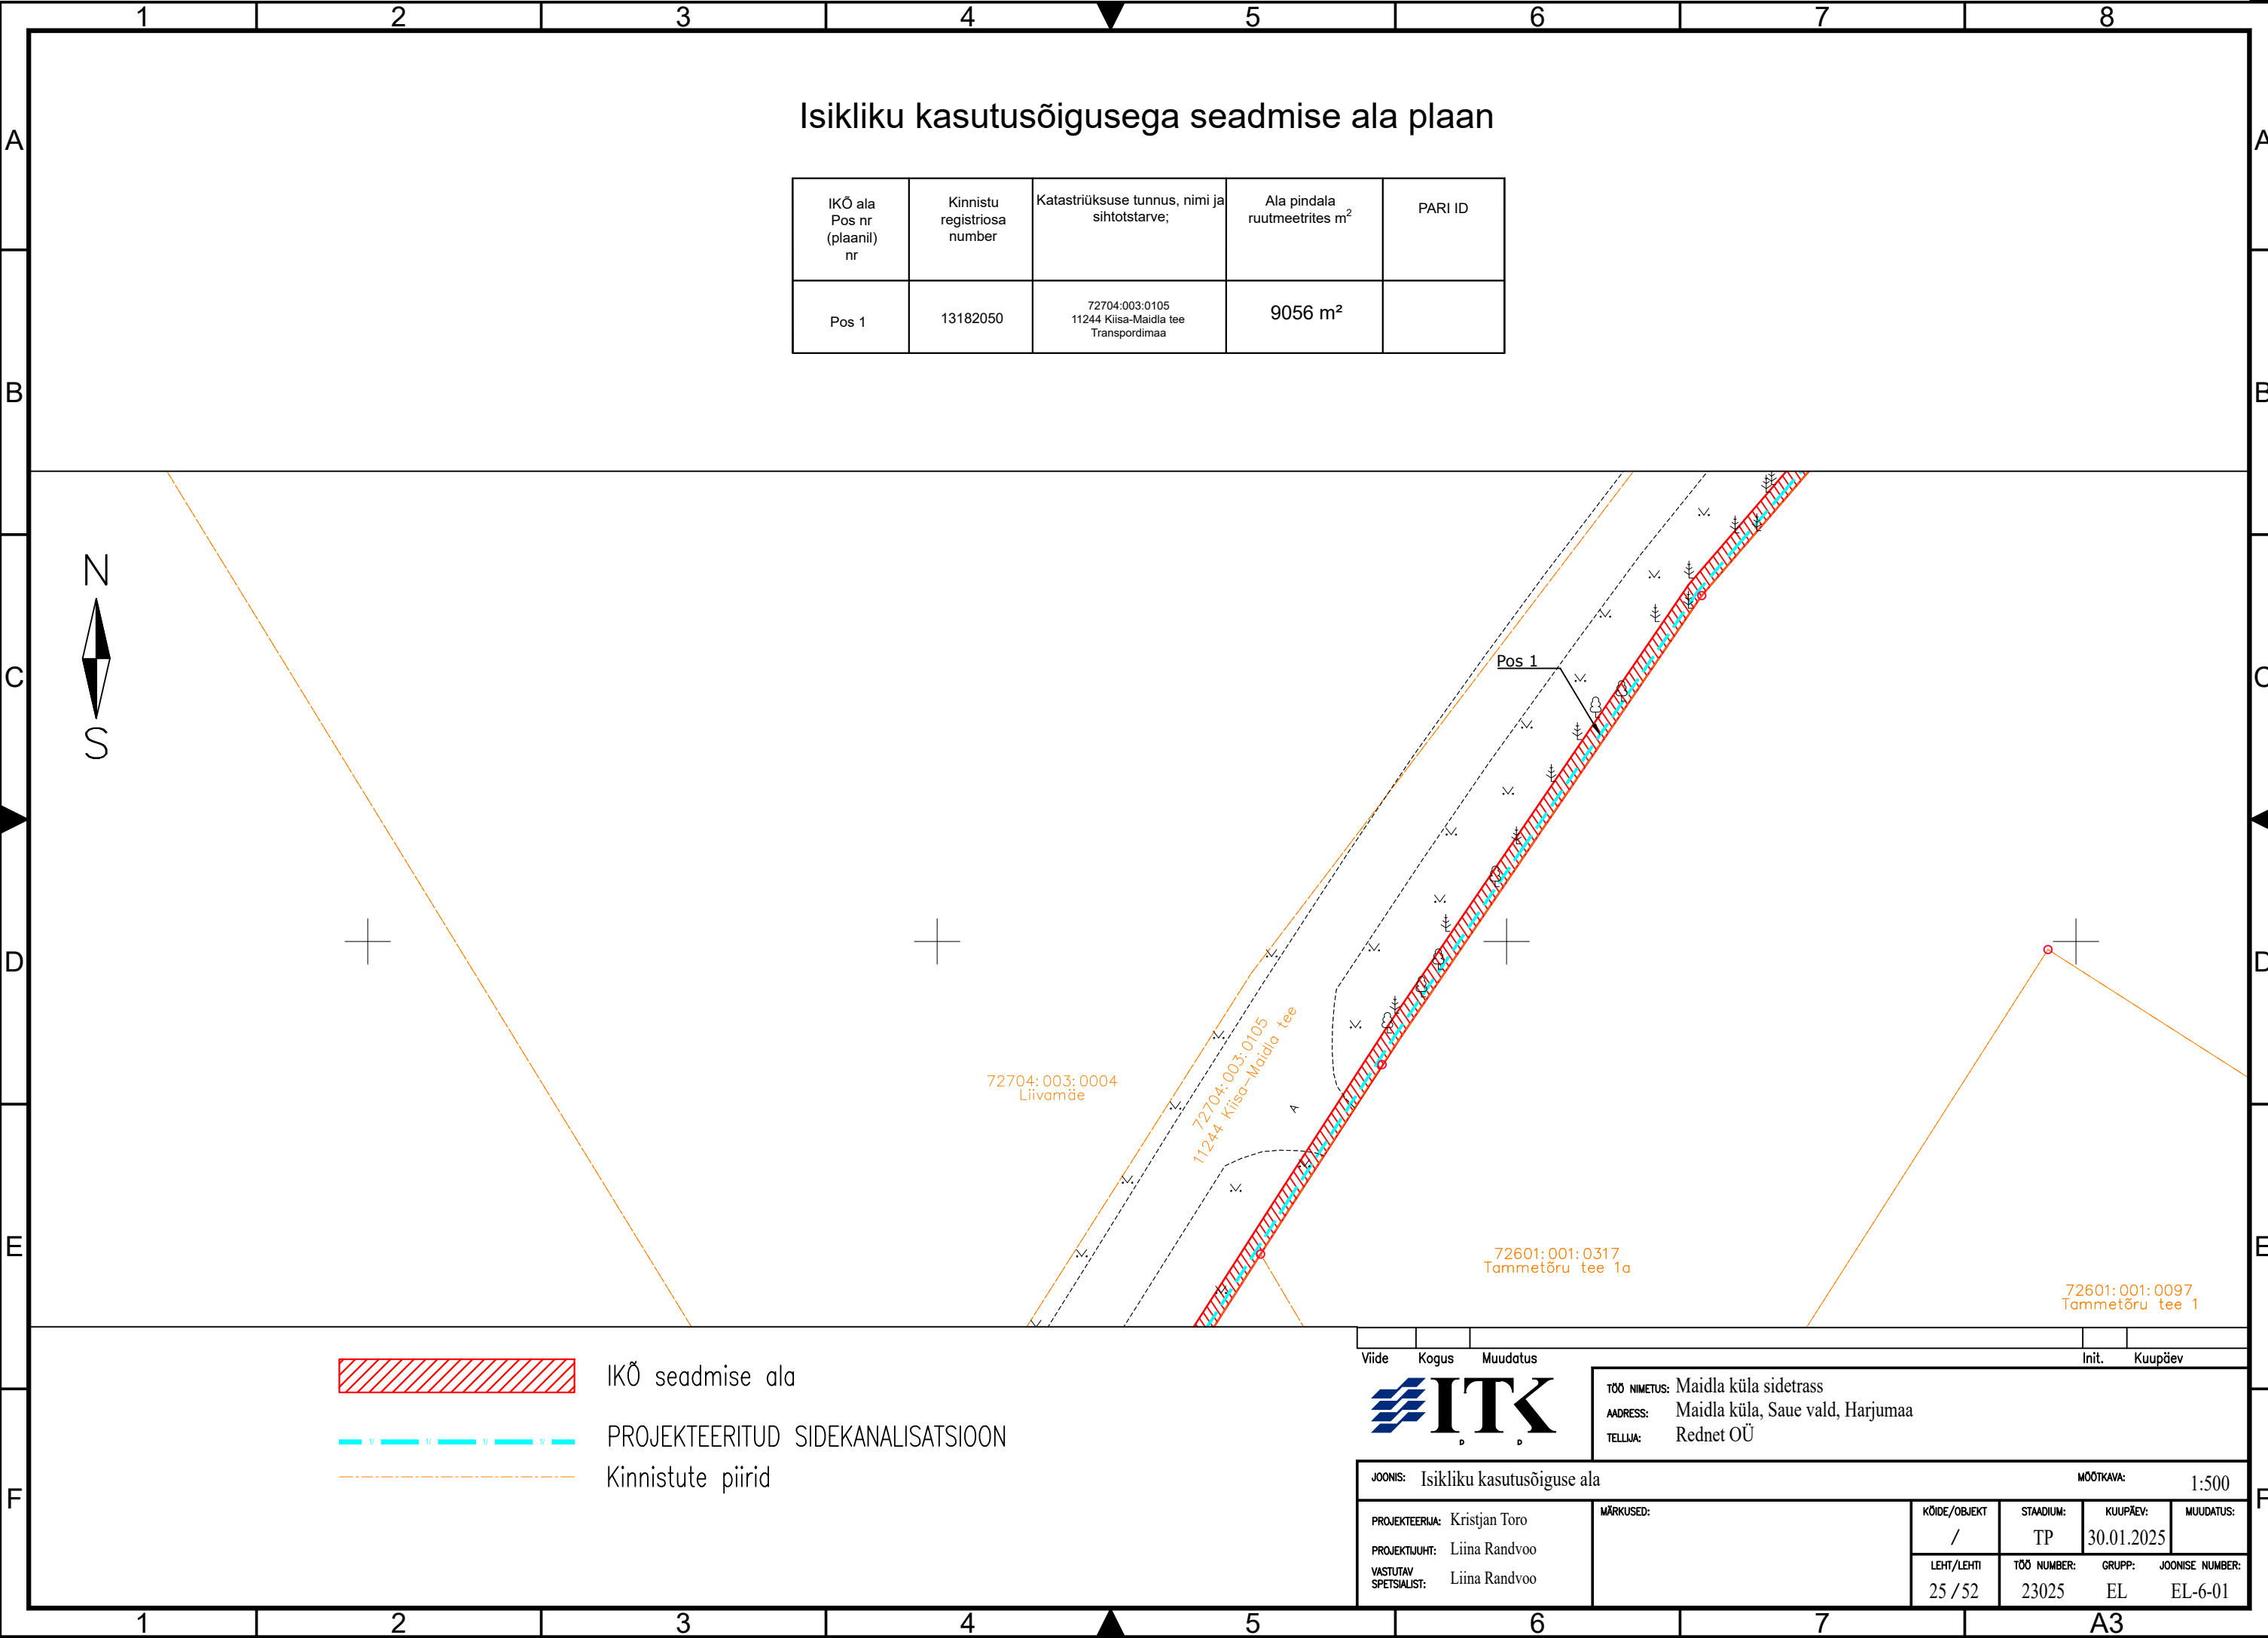

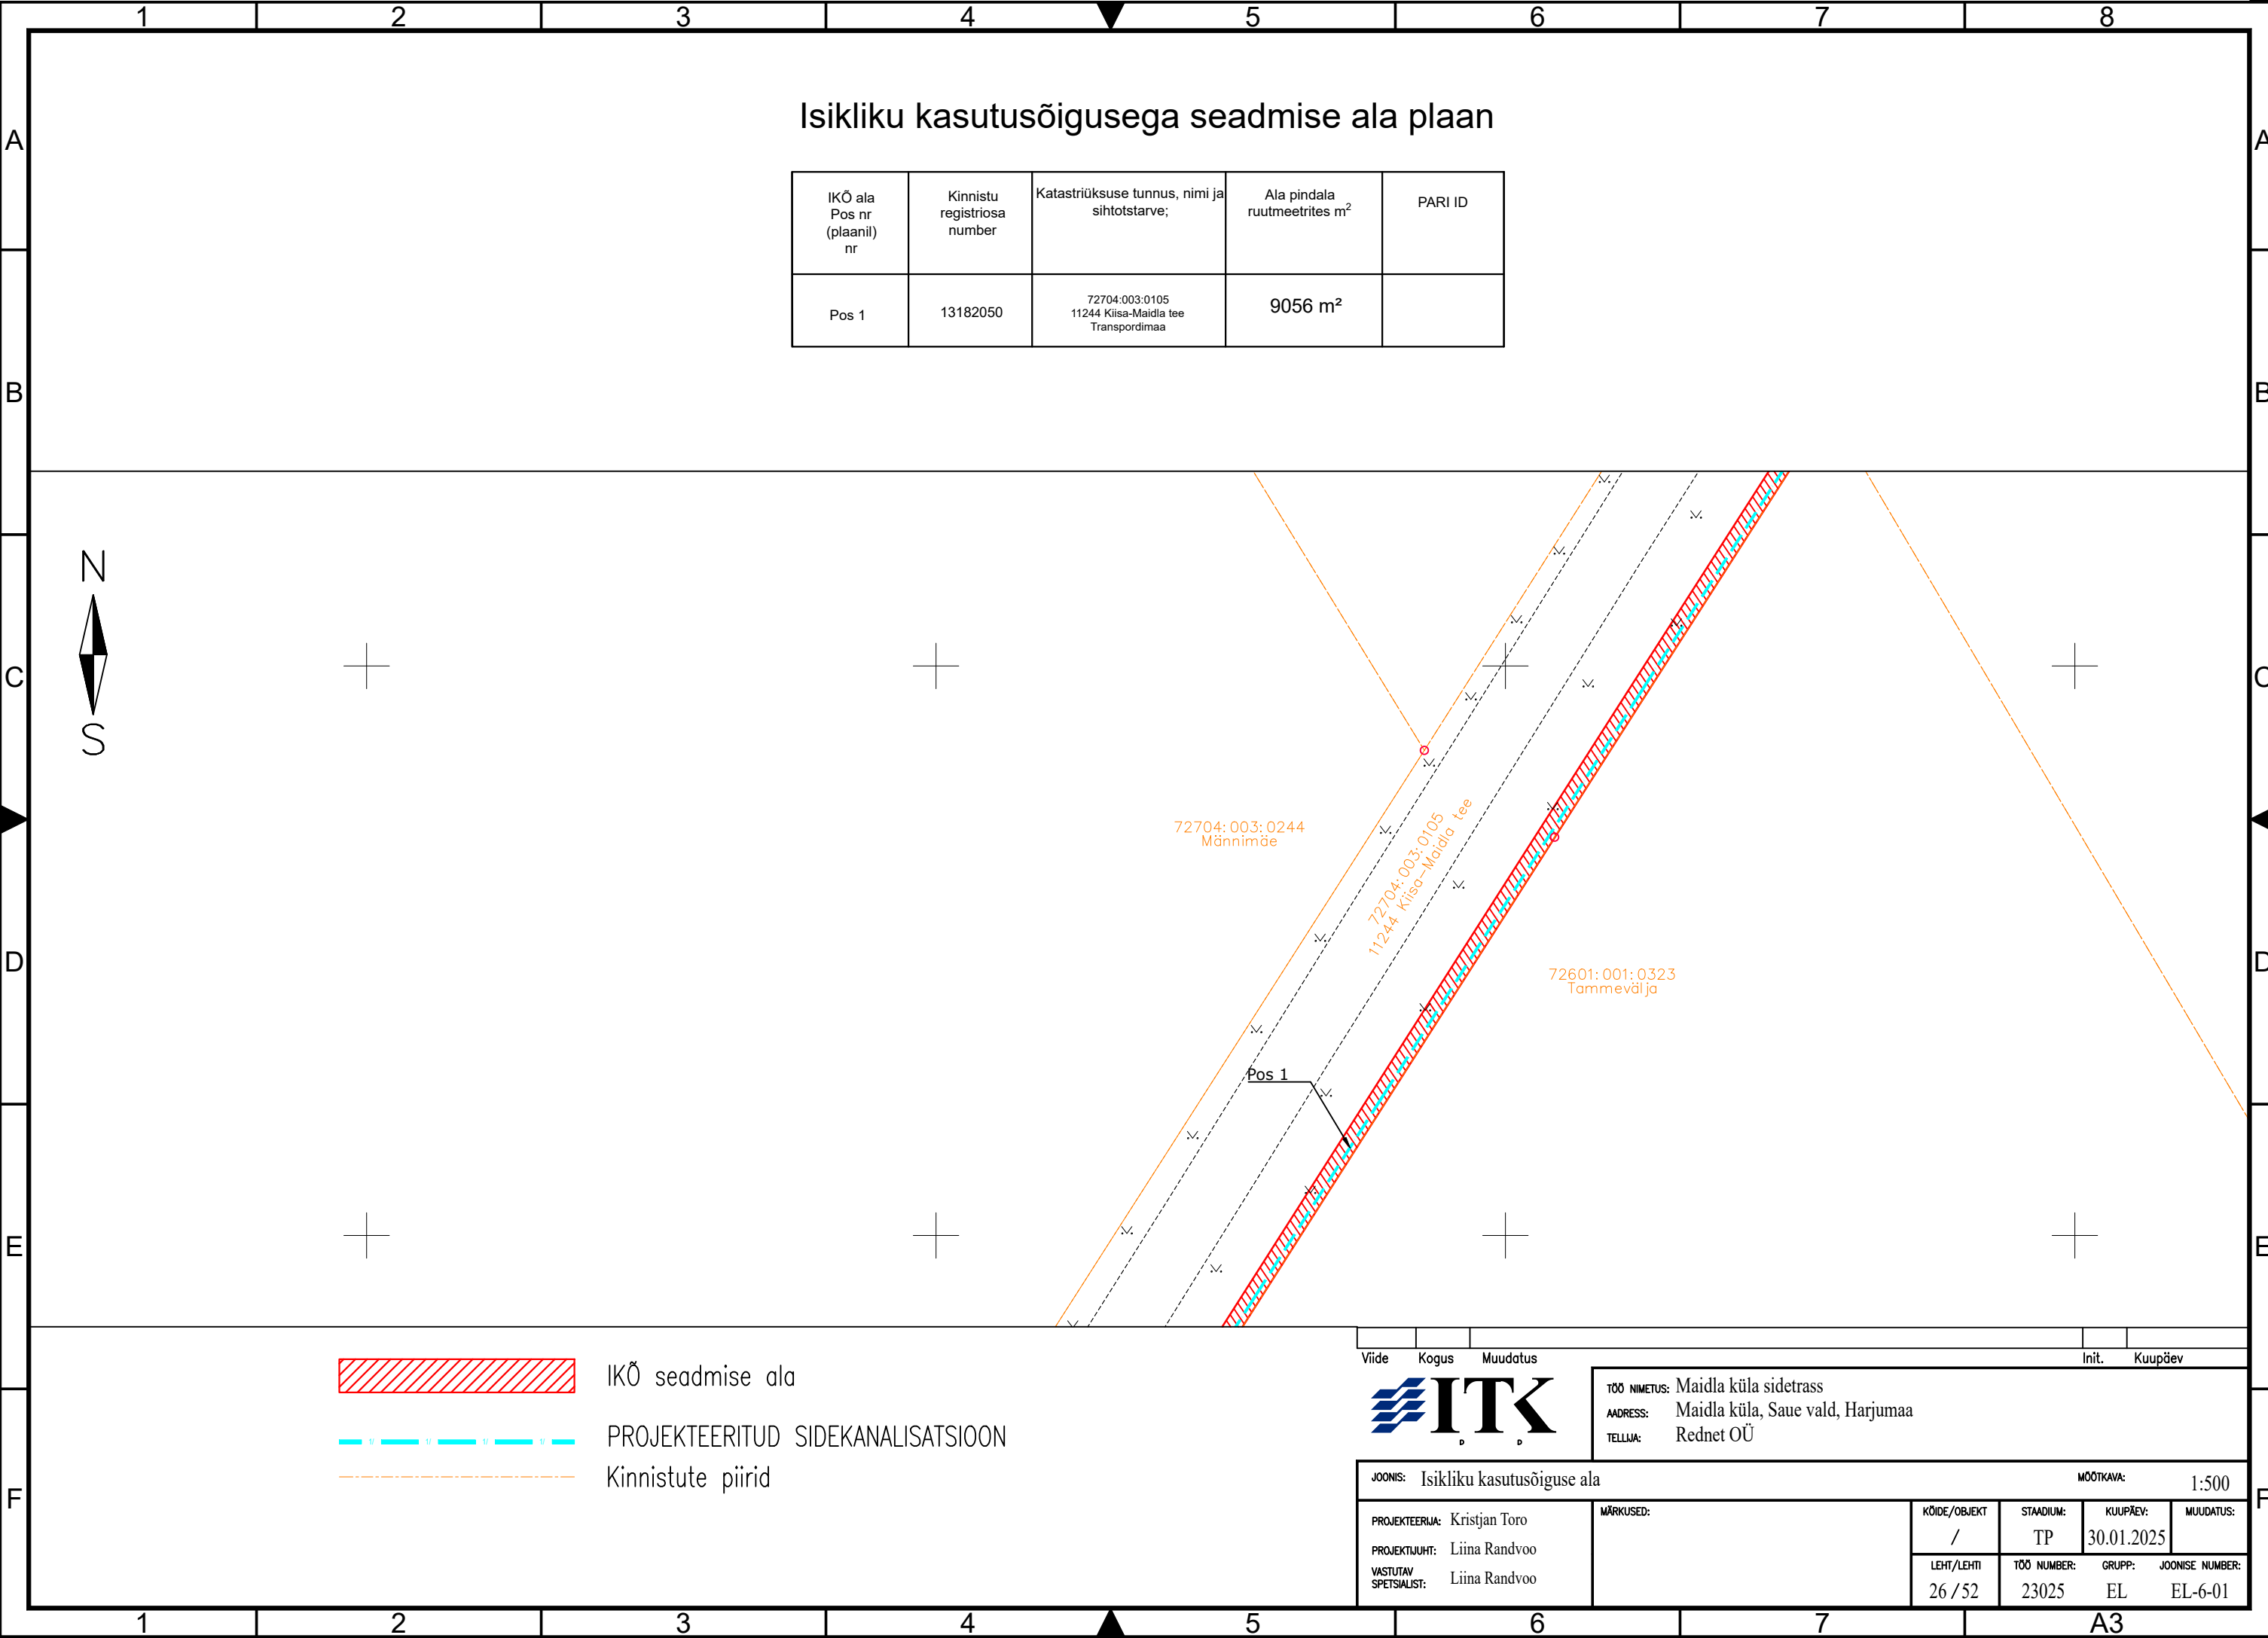

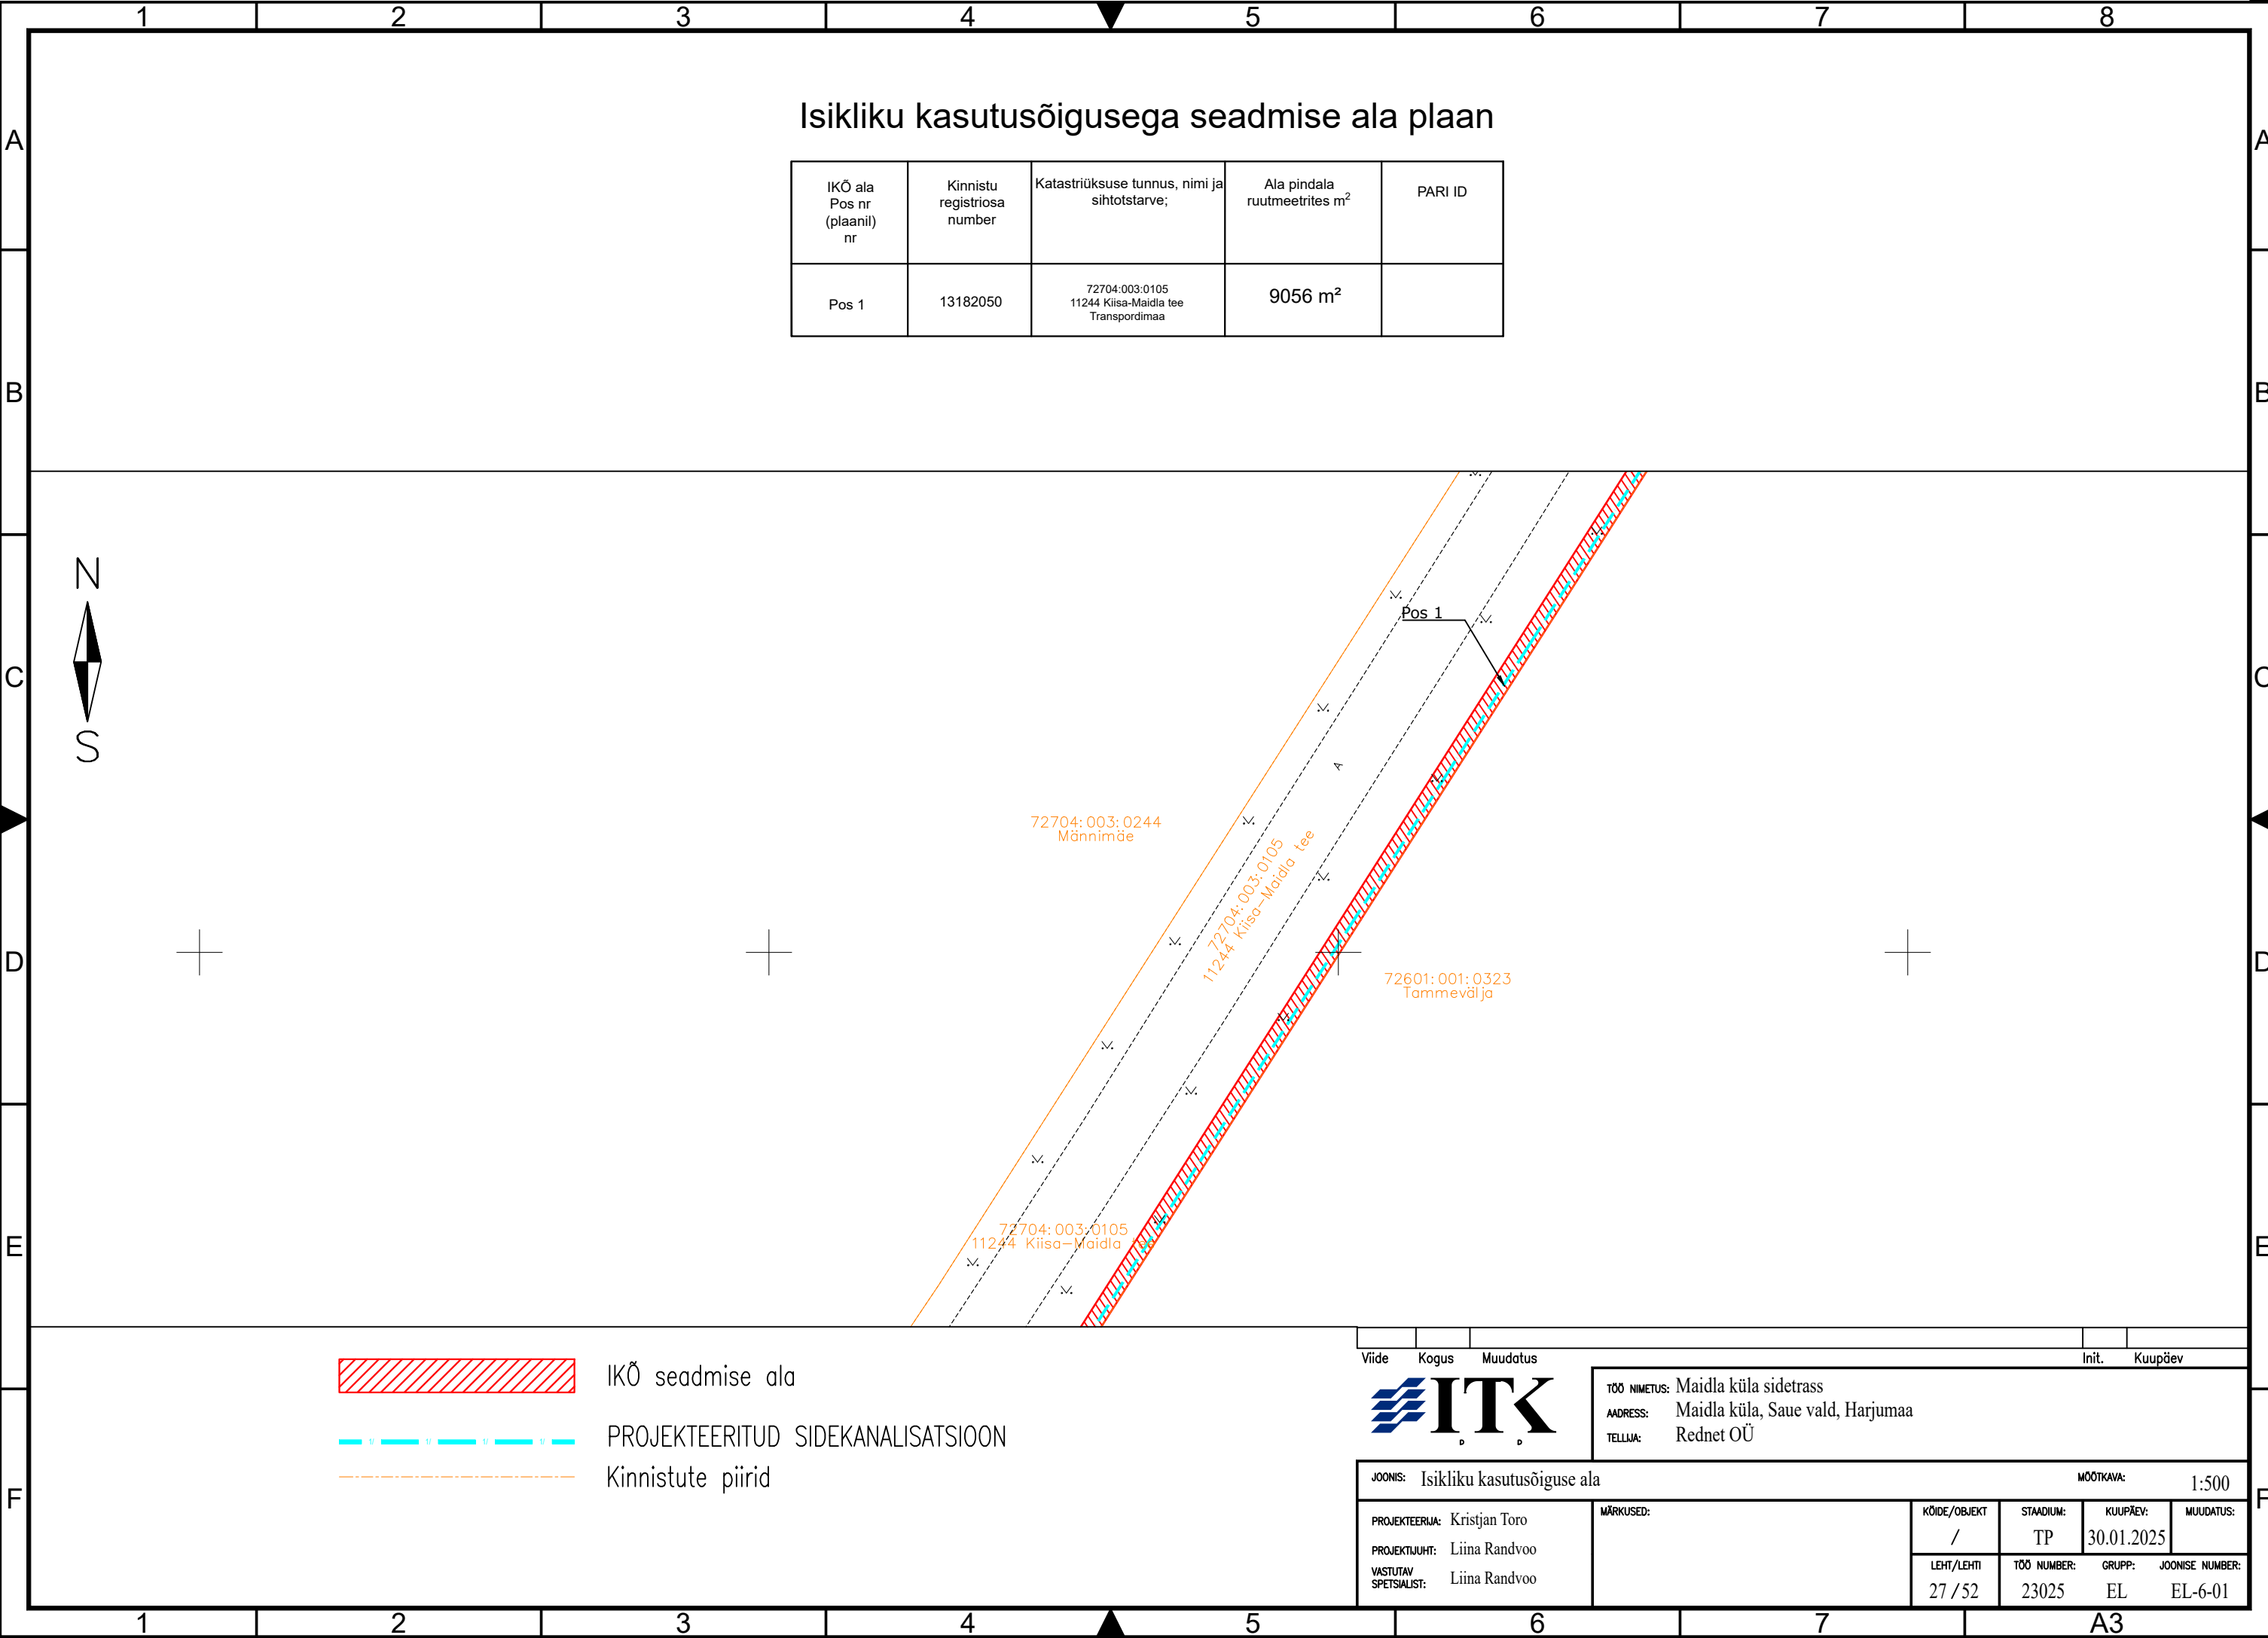

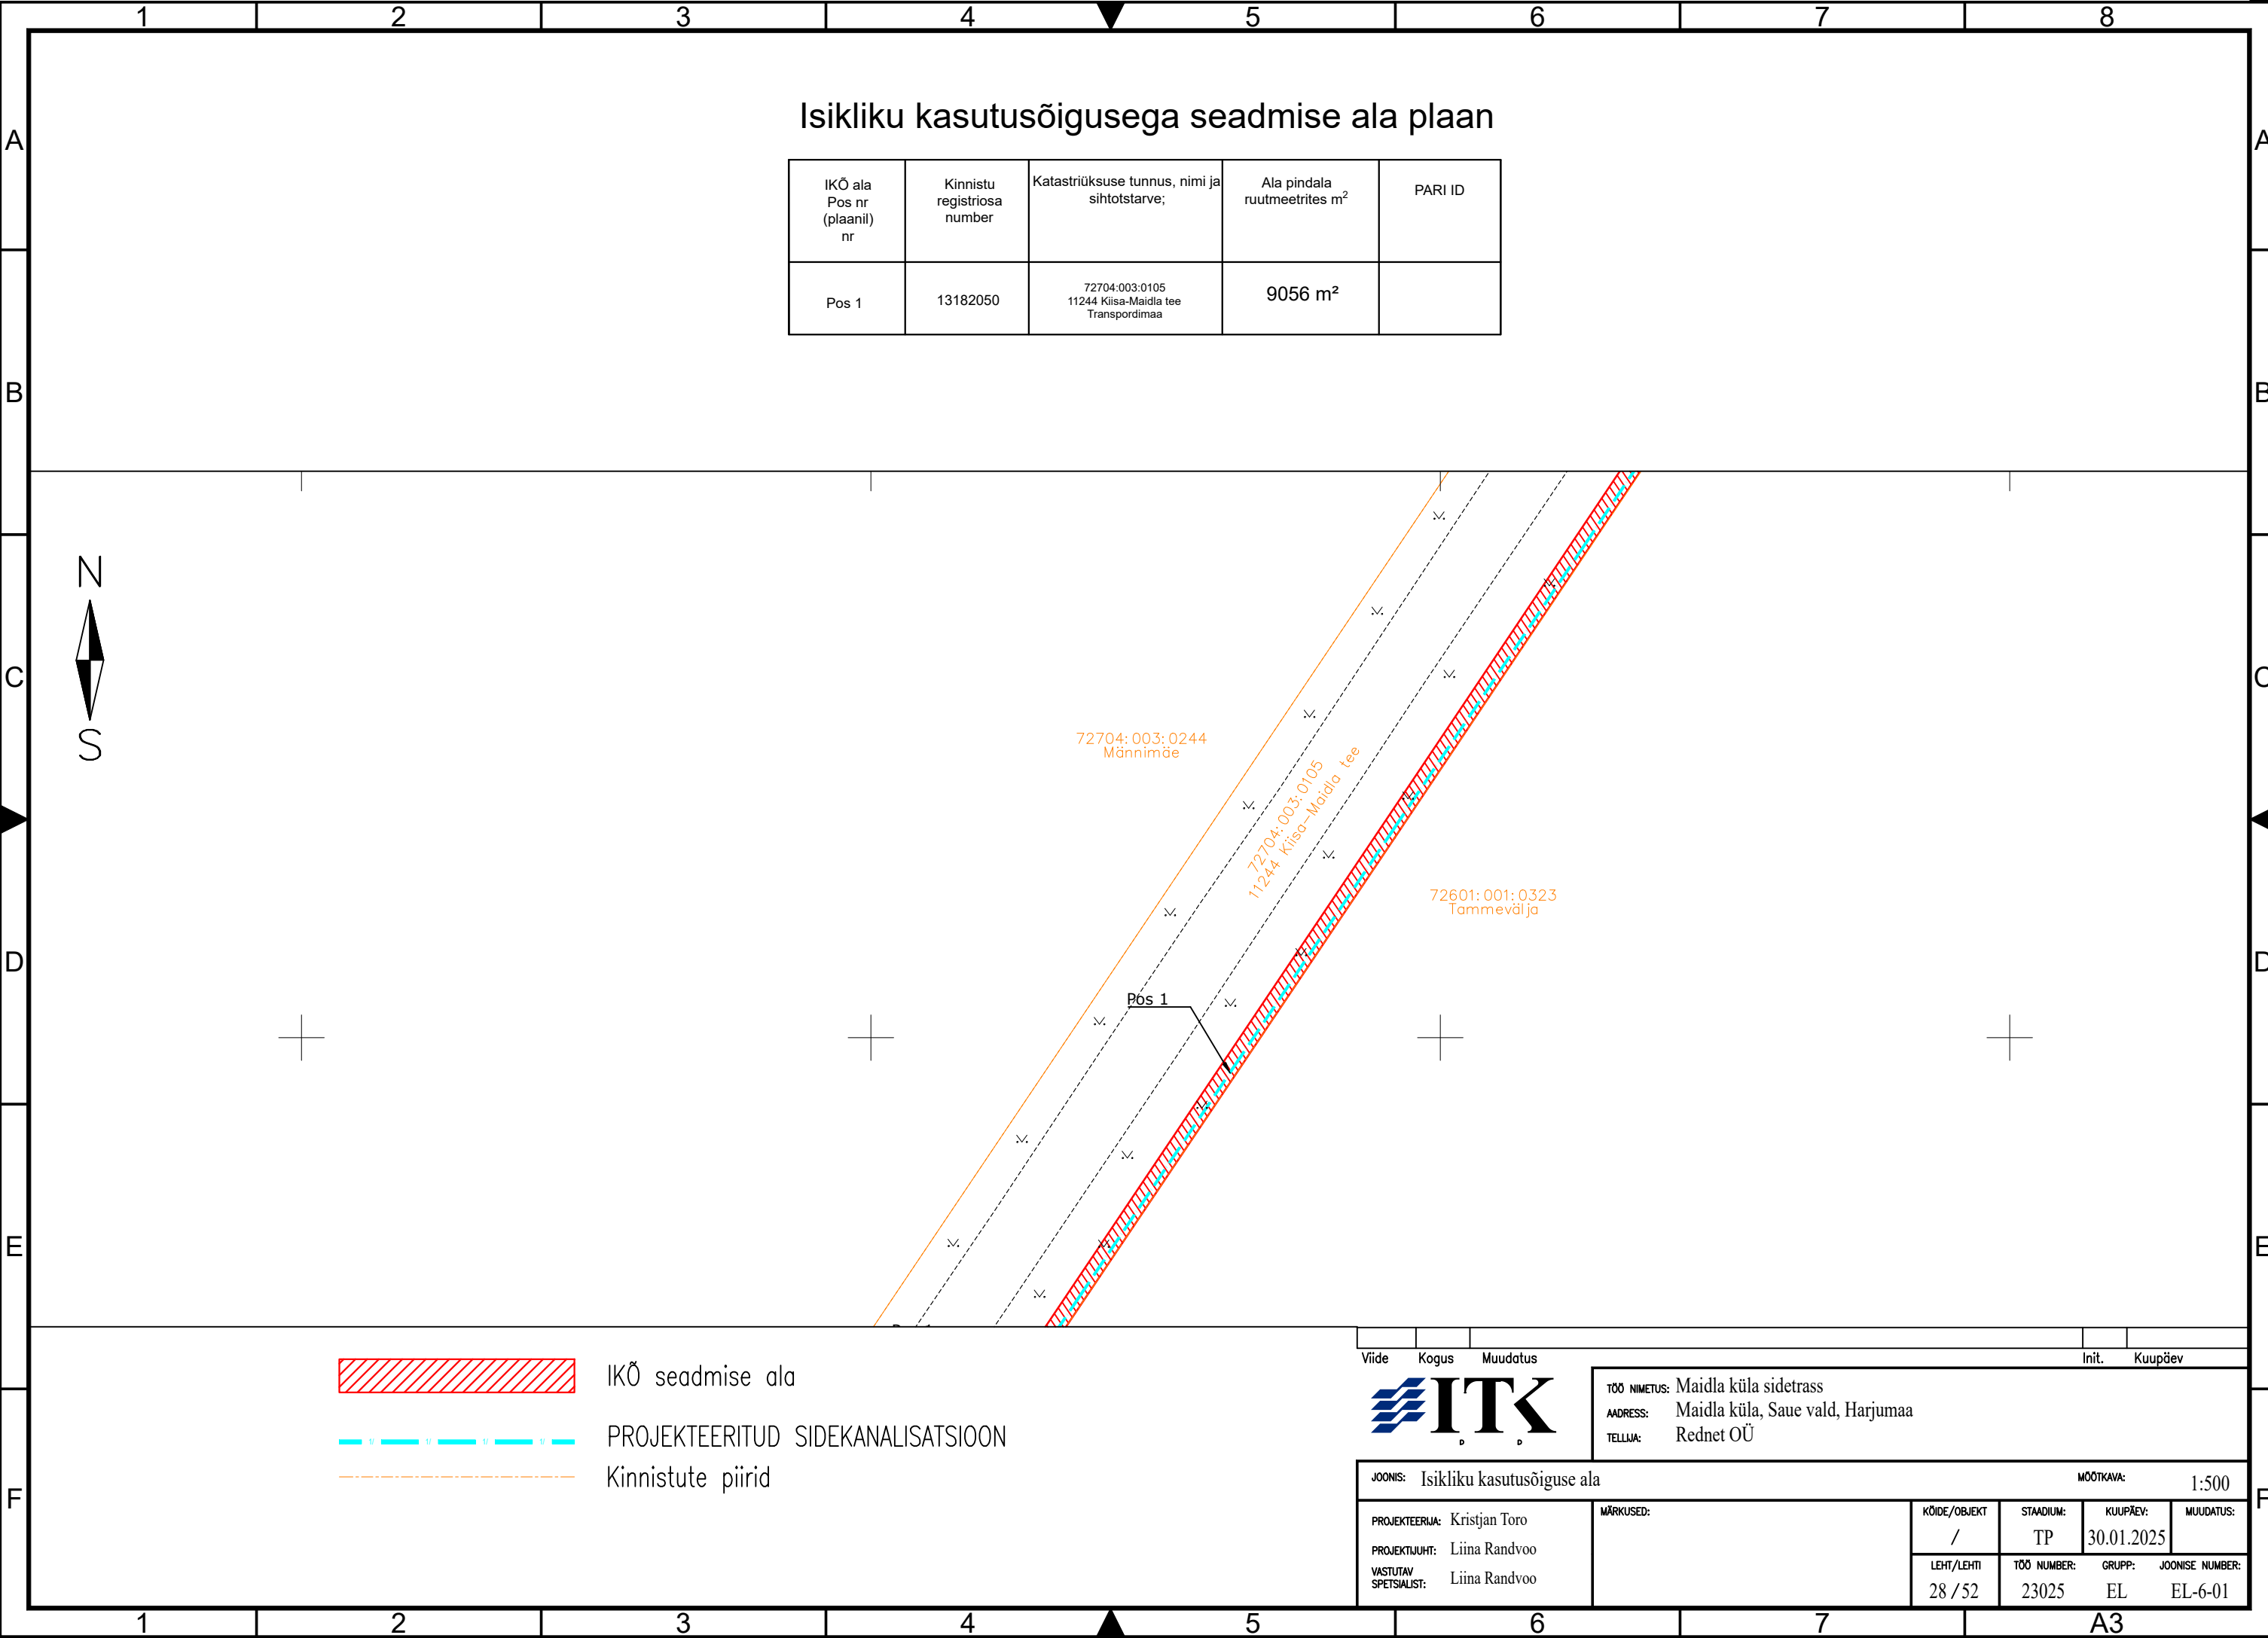

1 2 3 4 5 6 7 8

A

B

C

D

E

F

1 2 3 4 5 6 7 8

A3

Isikliku kasutusõigusega seadmise ala plaan

IKÕ ala Pos nr (plaanil) nr	Kinnistu registriosa number	Katastriüksuse tunnus, nimi ja sihtotstarve;	Ala pindala ruutmeetrites m²	PARI ID
Pos 1	13182050	72704:003:0105 11244 Kiisa-Maidla tee Transpordimaa	9056 m²	

N
S

72704:003:0244
Männimäe

72704:003:0105
11244 Kiisa-Maidla tee

72601:001:0323
Tammevälja

72704:003:0229
Uuetamme

72704:003:0230
Uuetamme

Pos 1
km 5,83

IKÕ seadmise ala


PROJEKTEERITUD SIDEKANALISATSIOON



PROJEKTEERITUD SIDEKAEV


Kinnistute piirid


Viide	Kogus	Muudatus	Init.	Kuupäev		
TÖÖ NIMETUS: Maidla küla sidetrass						
AADRESS: Maidla küla, Saue vald, Harjumaa						
TELLUJA: Rednet OÜ						
JOONIS: Isikliku kasutusõiguse ala			MÕÖTKAVA: 1:500			
PROJEKTEERIJAL: Kristjan Toro			KÕIDE/OBJEKT	STADIUM:	KUUPÄEV:	MUUDATUS:
PROJEKTIJUHT: Liina Randvoo			/	TP	30.01.2025	
VASTUTAV SPETSIALIST: Liina Randvoo			LEHT/LEHTI	TÖÖ NUMBER:	GRUPP:	JOONISE NUMBER:
			29 / 52	23025	EL	EL-6-01

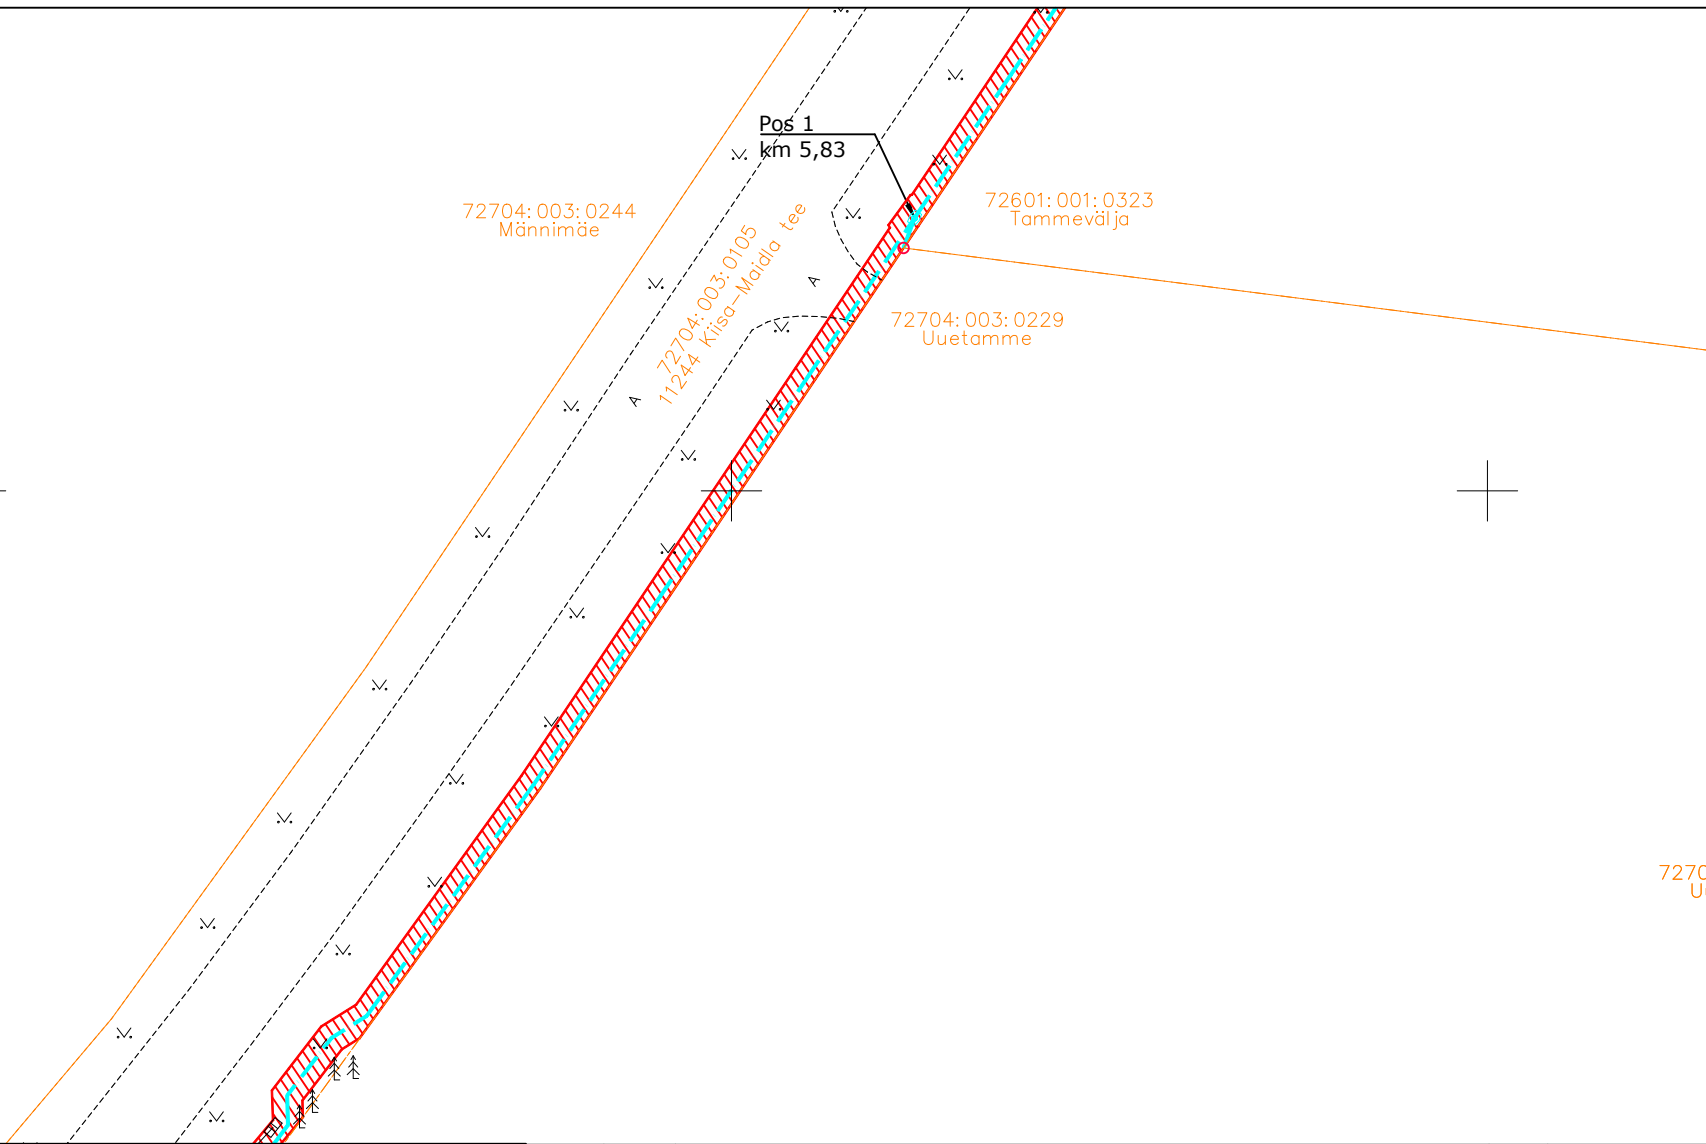
IKÕ ala Pos nr (plaanil) nr	Kinnistu registriosa number	Katastriüksuse tunnus, nimi ja sihtotstarve;	Ala pindala ruutmeetrites m ²	PARI ID
Pos 1	13182050	72704:003:0105 11244 Kiisa-Maidla tee Transpordimaa	9056 m ²	





 IKÕ seadmise ala
 PROJEKTEERITUD SIDEKANALISATSIOON
 PROJEKTEERITUD SIDEKAEV
 Kinnistute piirid


Viide	Kogus	Muudatus	Init.				Kuupäev	
			TÖÖ NIMETUS: Maidla küla sidetrass ADDRESS: Maidla küla, Saue vald, Harjumaa TELLUJA: Rednet OÜ					
JOONIS: Isikliku kasutusõiguse ala			MÕÖTKAVA: 1:500					
PROJEKTEERIJAL: Kristjan Toro PROJEKTUJUHT: Liina Randvoo VASTUTAV SPETSIALIST: Liina Randvoo			MÄRKUSED:		KÕIDE/OBJEKT /	STAADIUM: TP	KUUPÄEV: 30.01.2025	MUUDATUS:
			LEHT/LEHTI 29 / 52		TÖÖ NUMBER: 23025	GRUPP: EL	JOONISE NUMBER: EL-6-01	

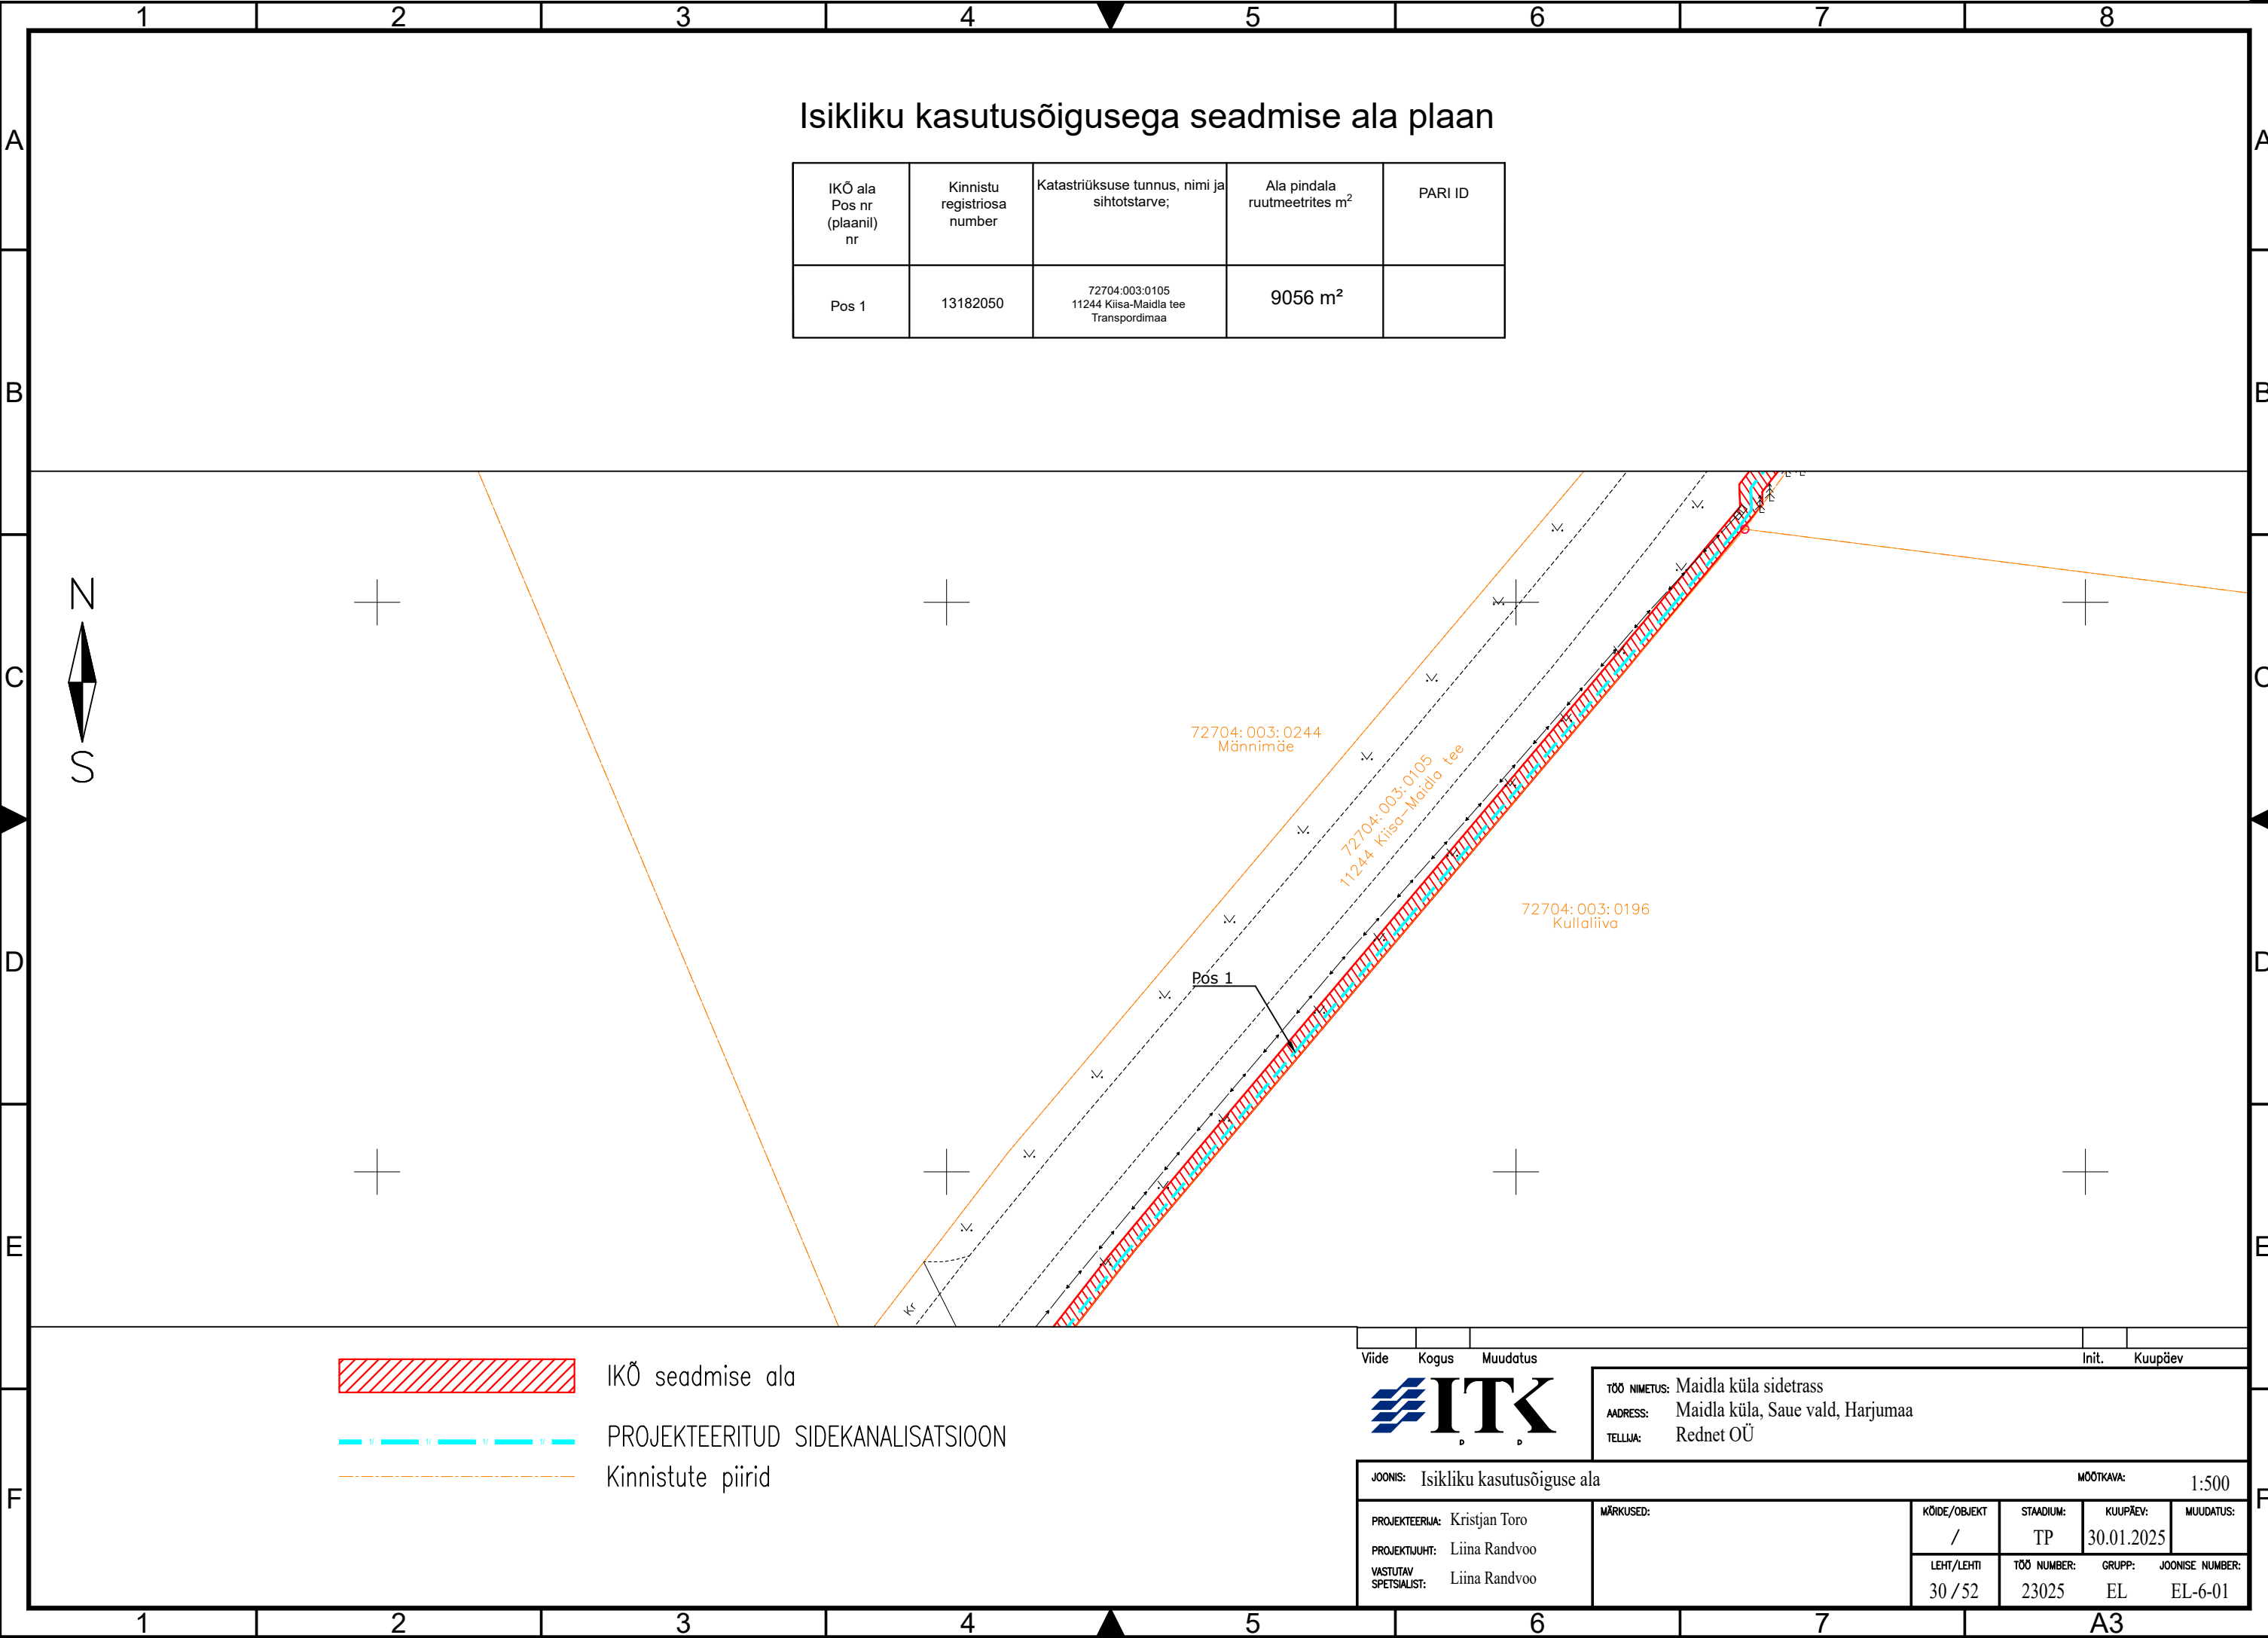


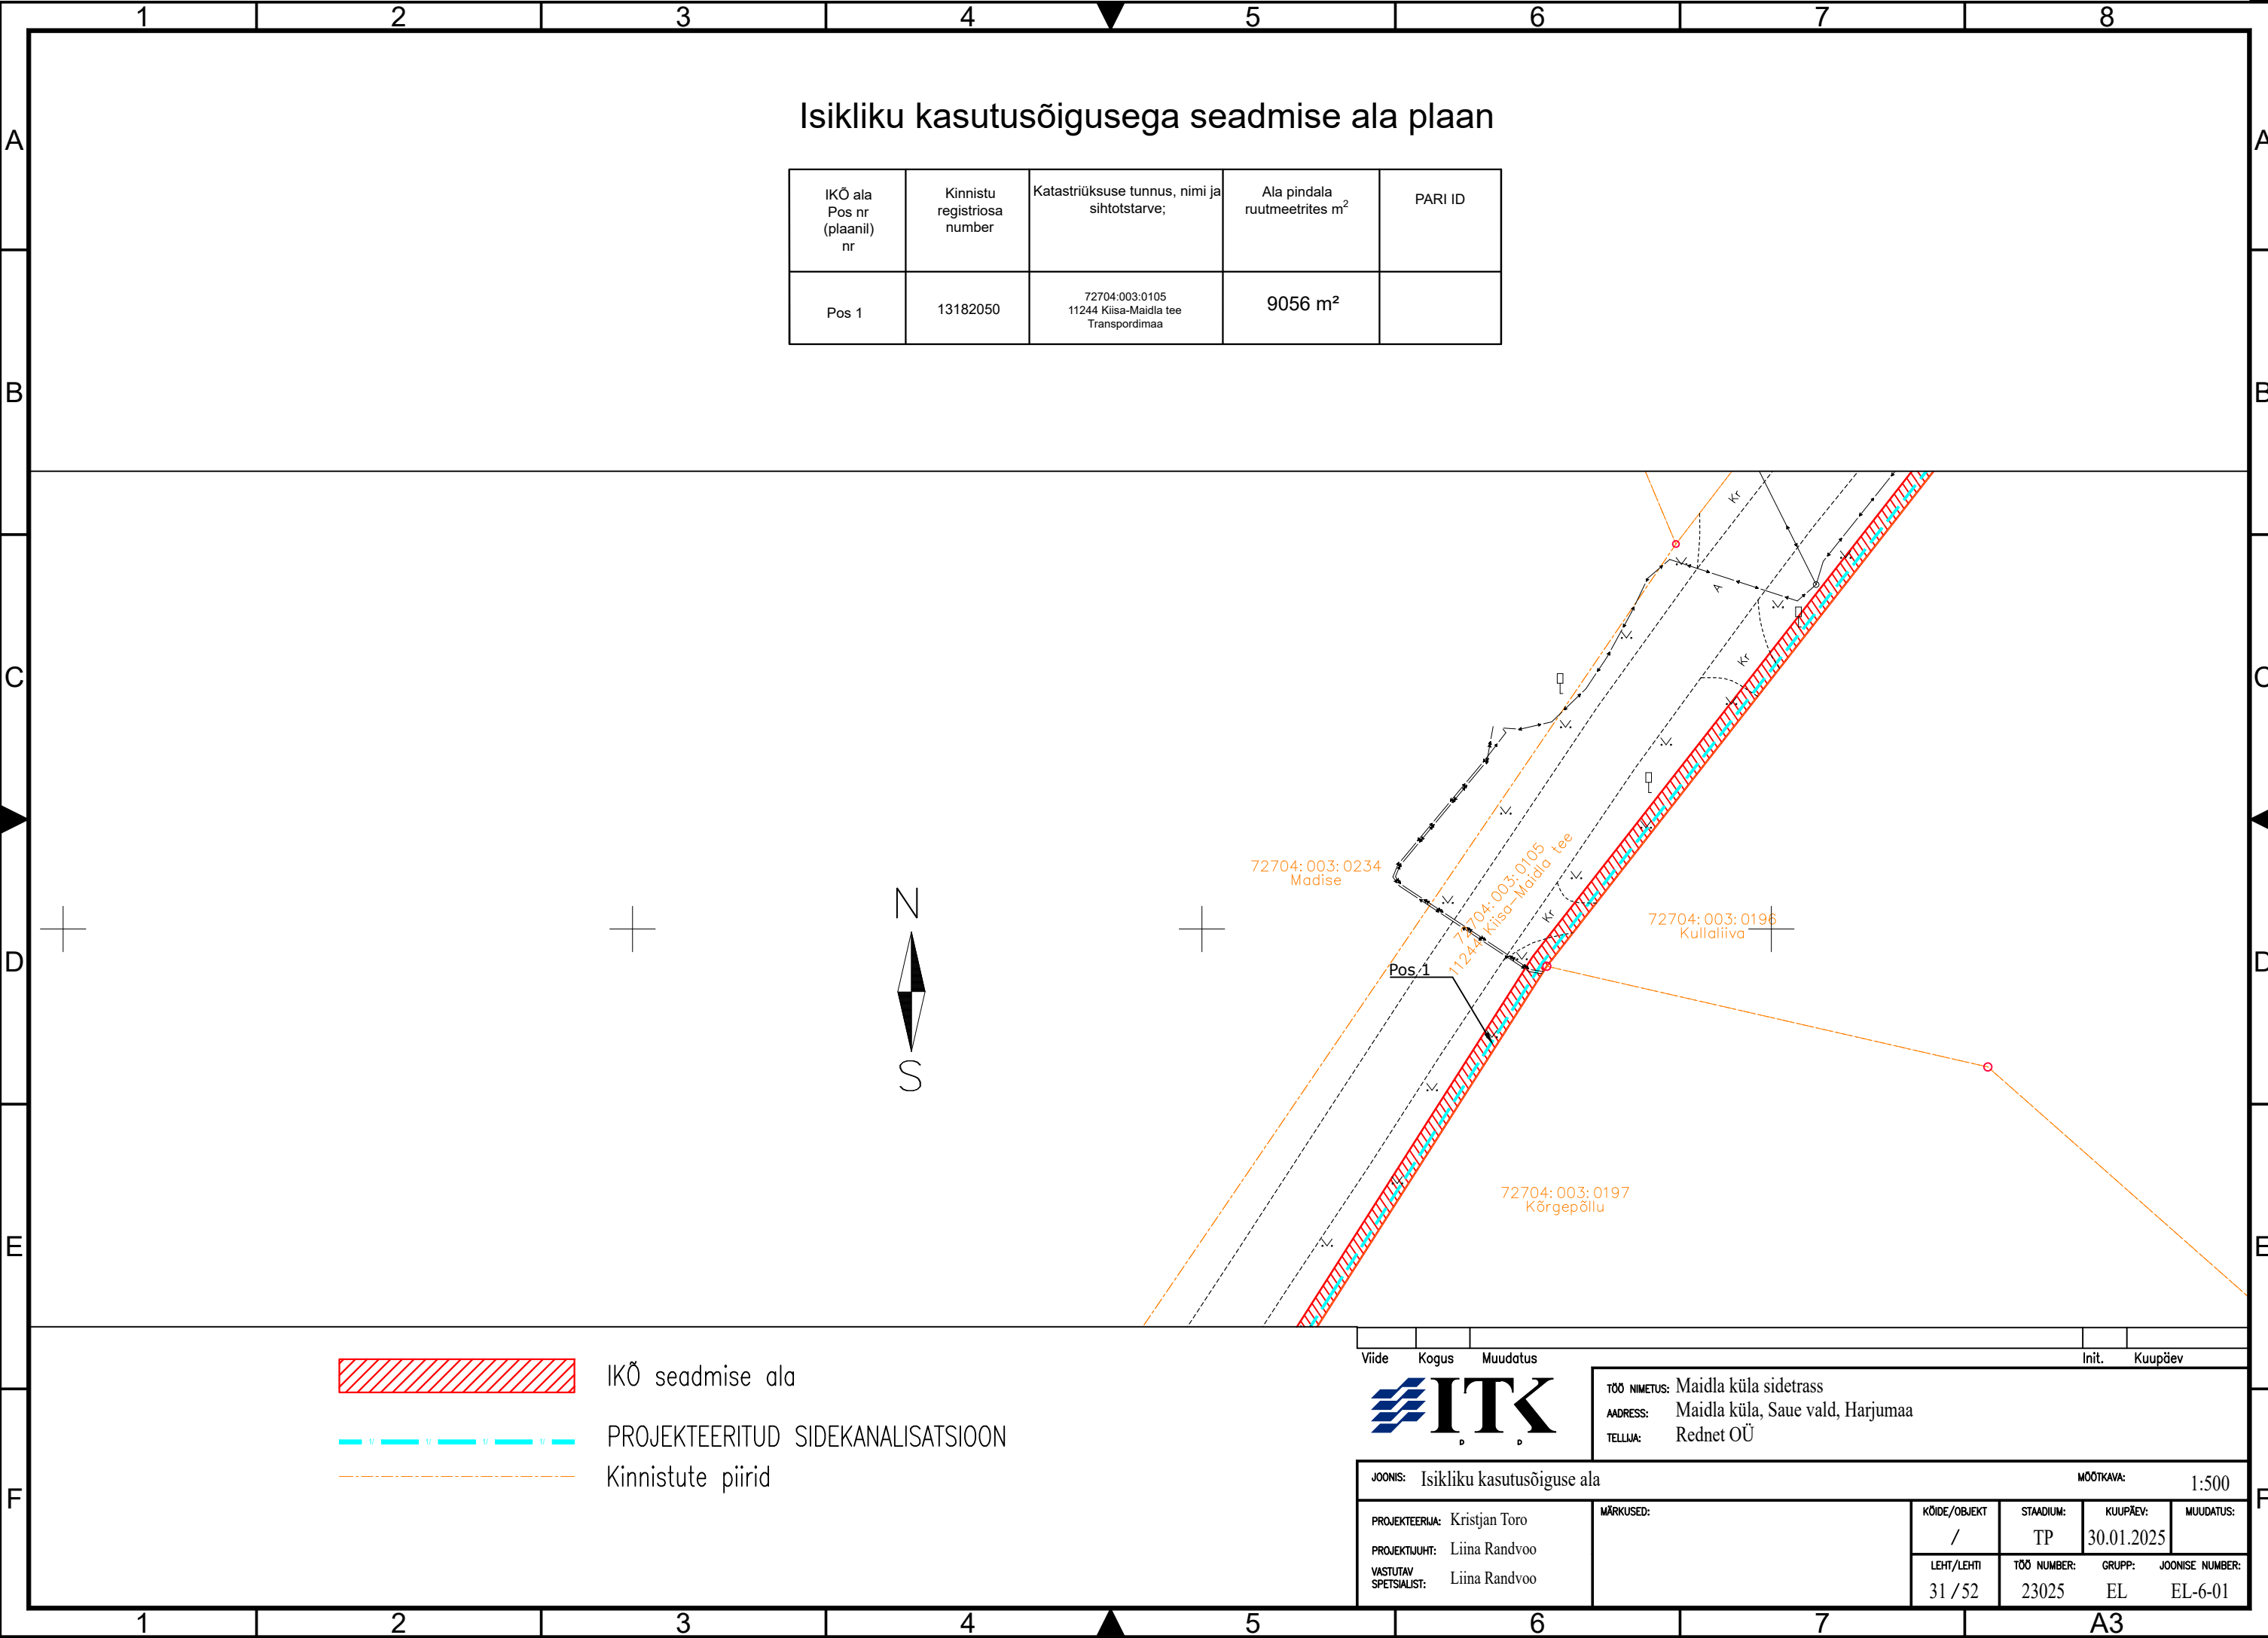


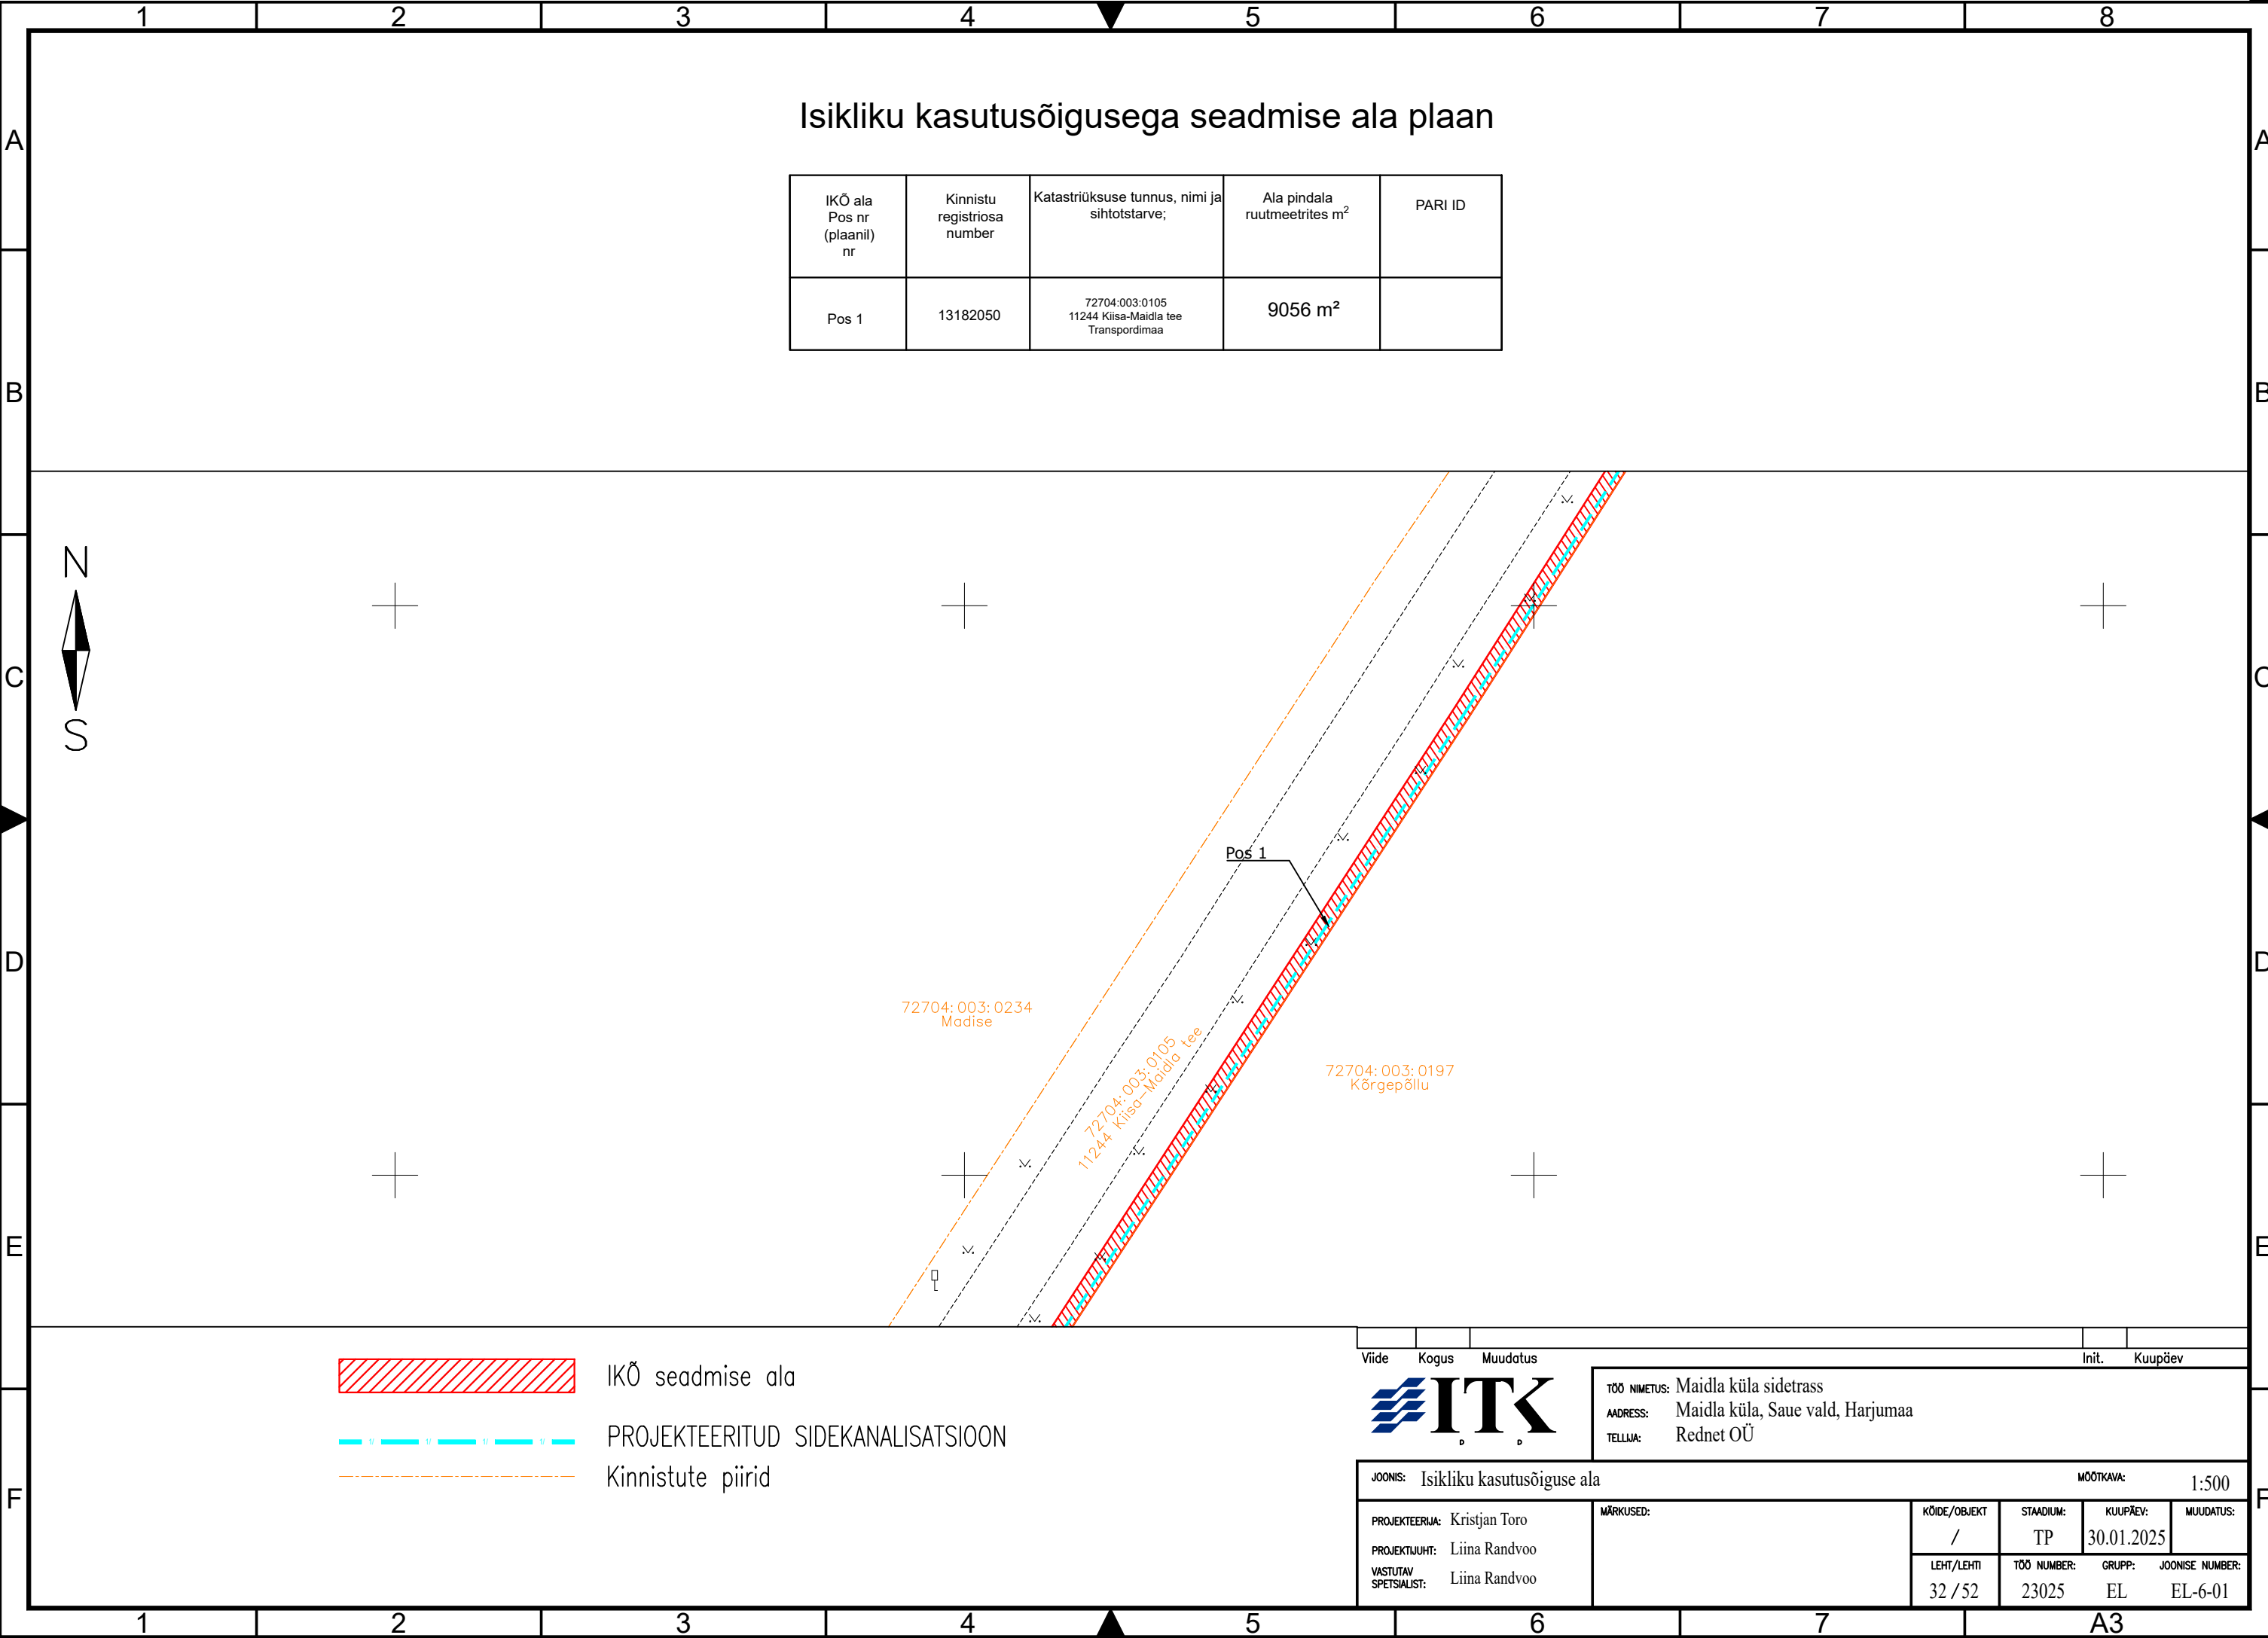


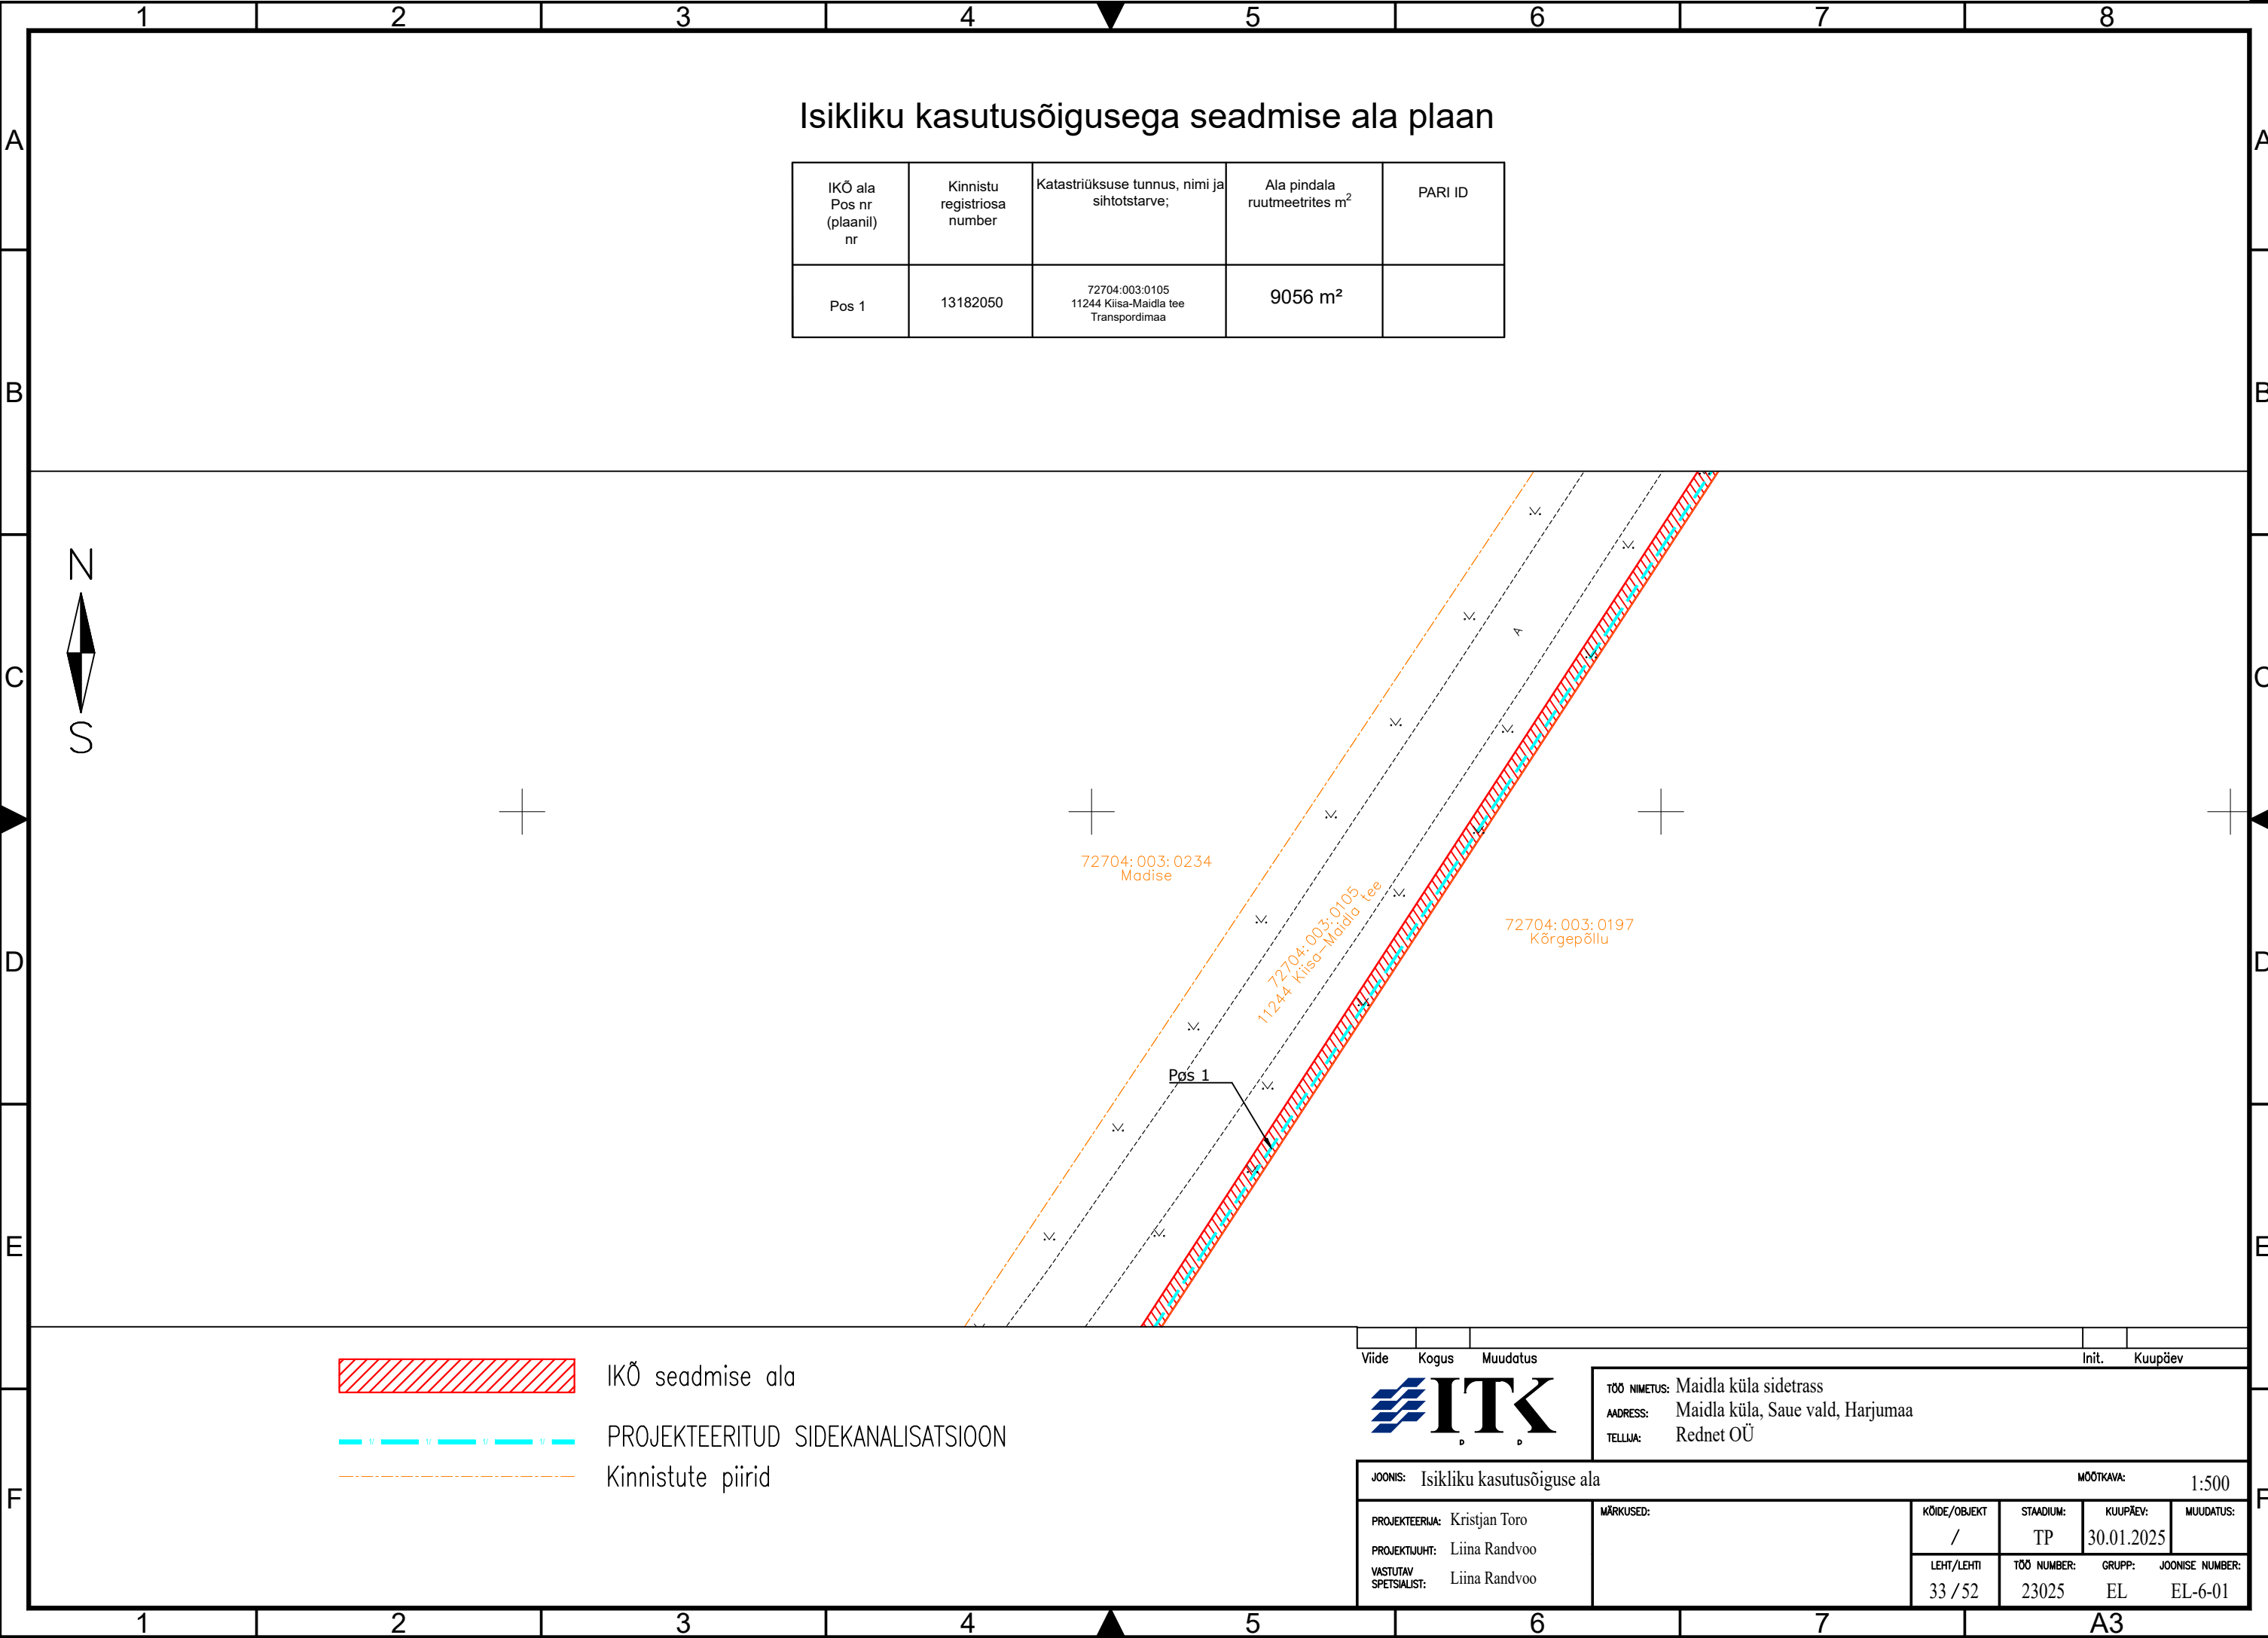


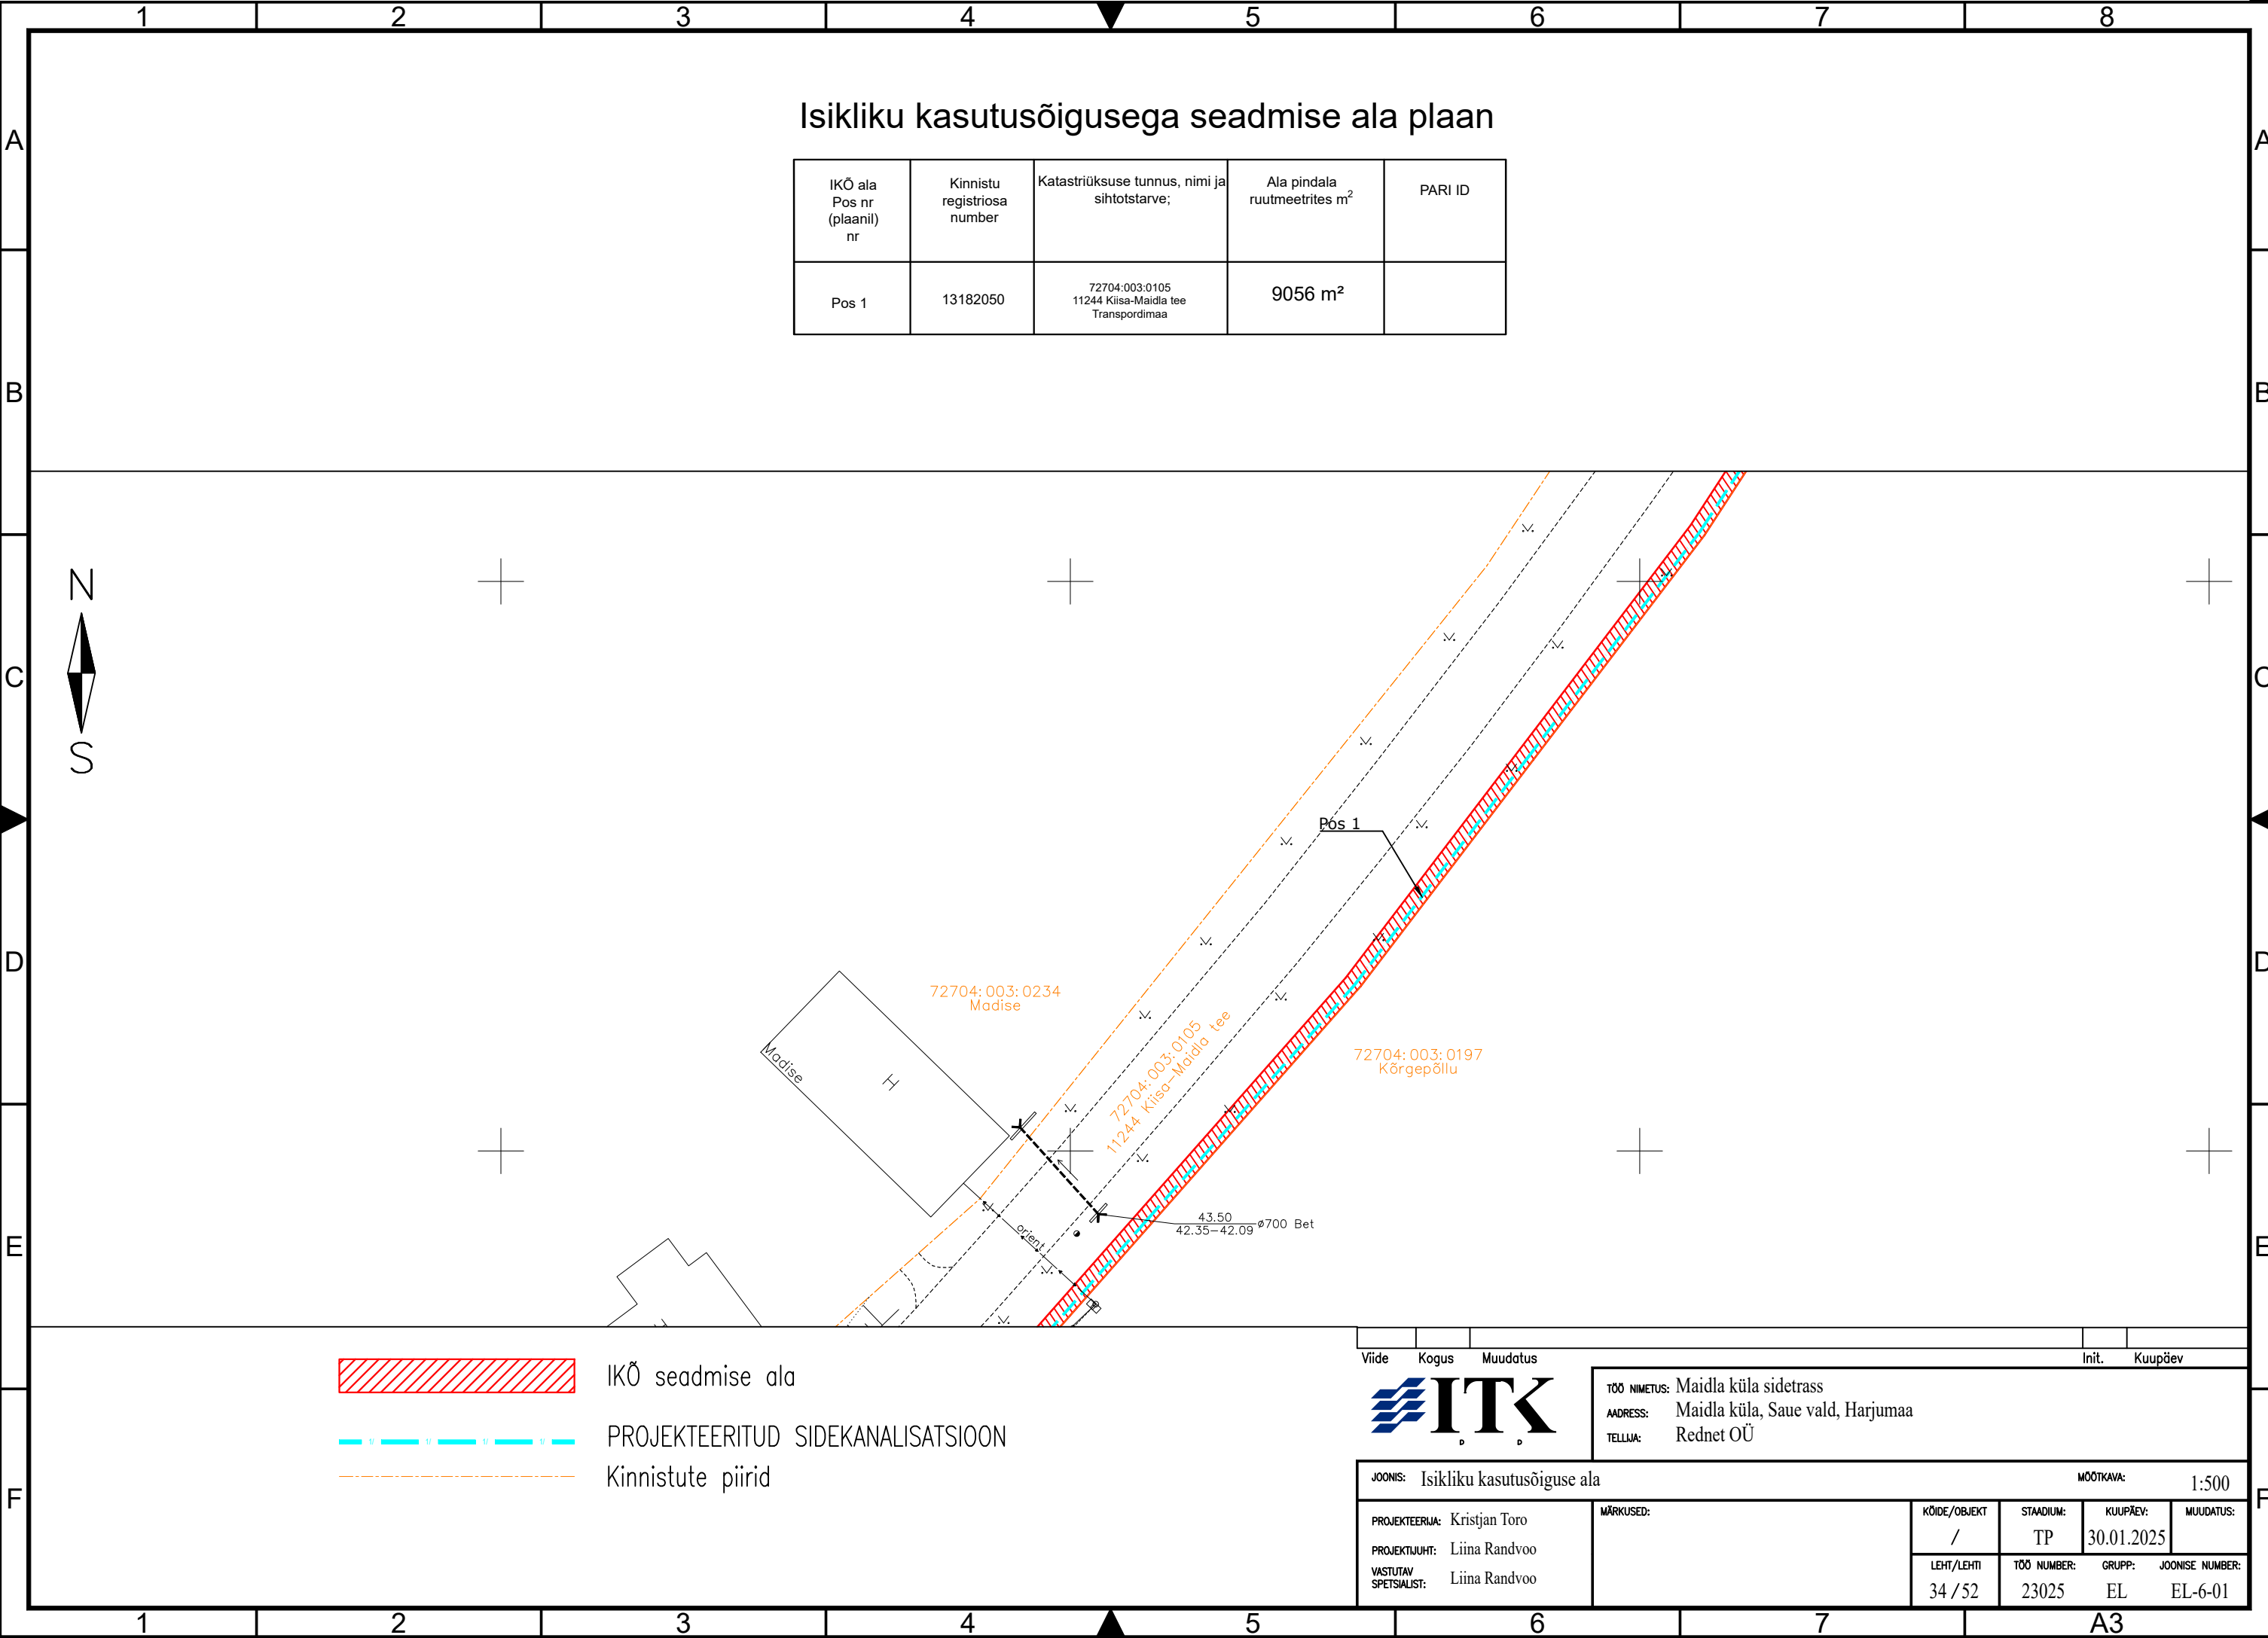


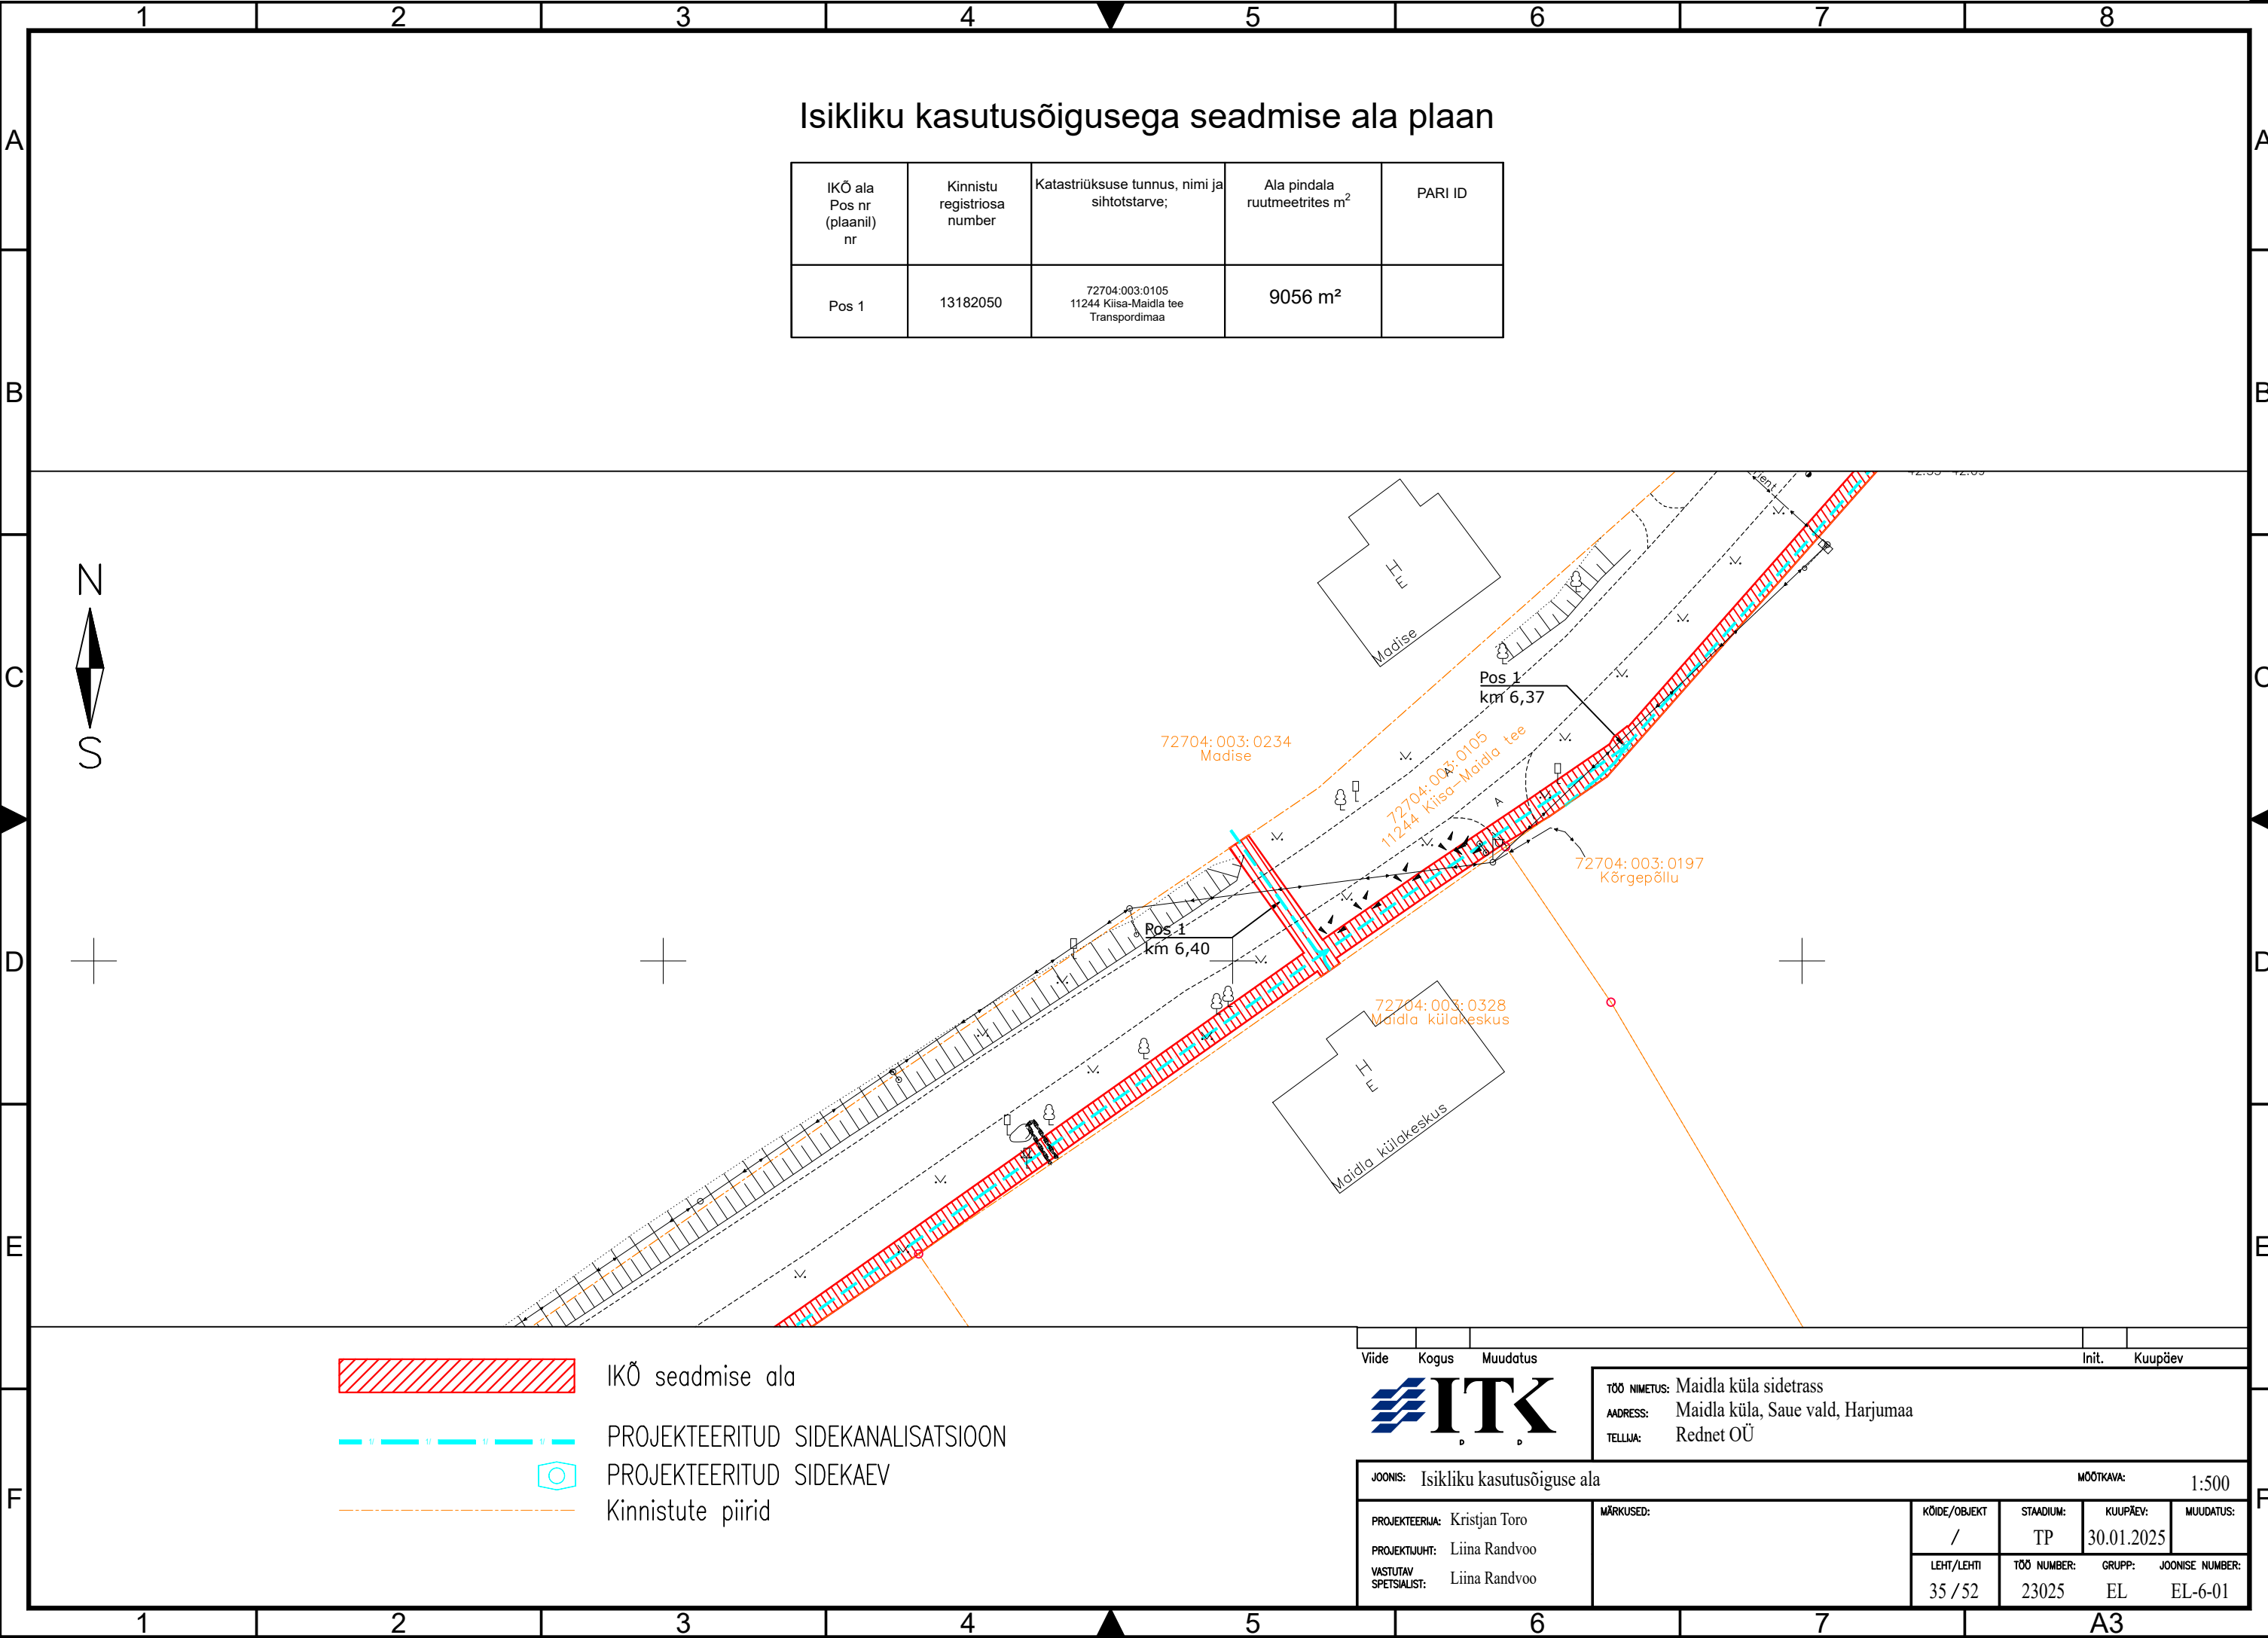


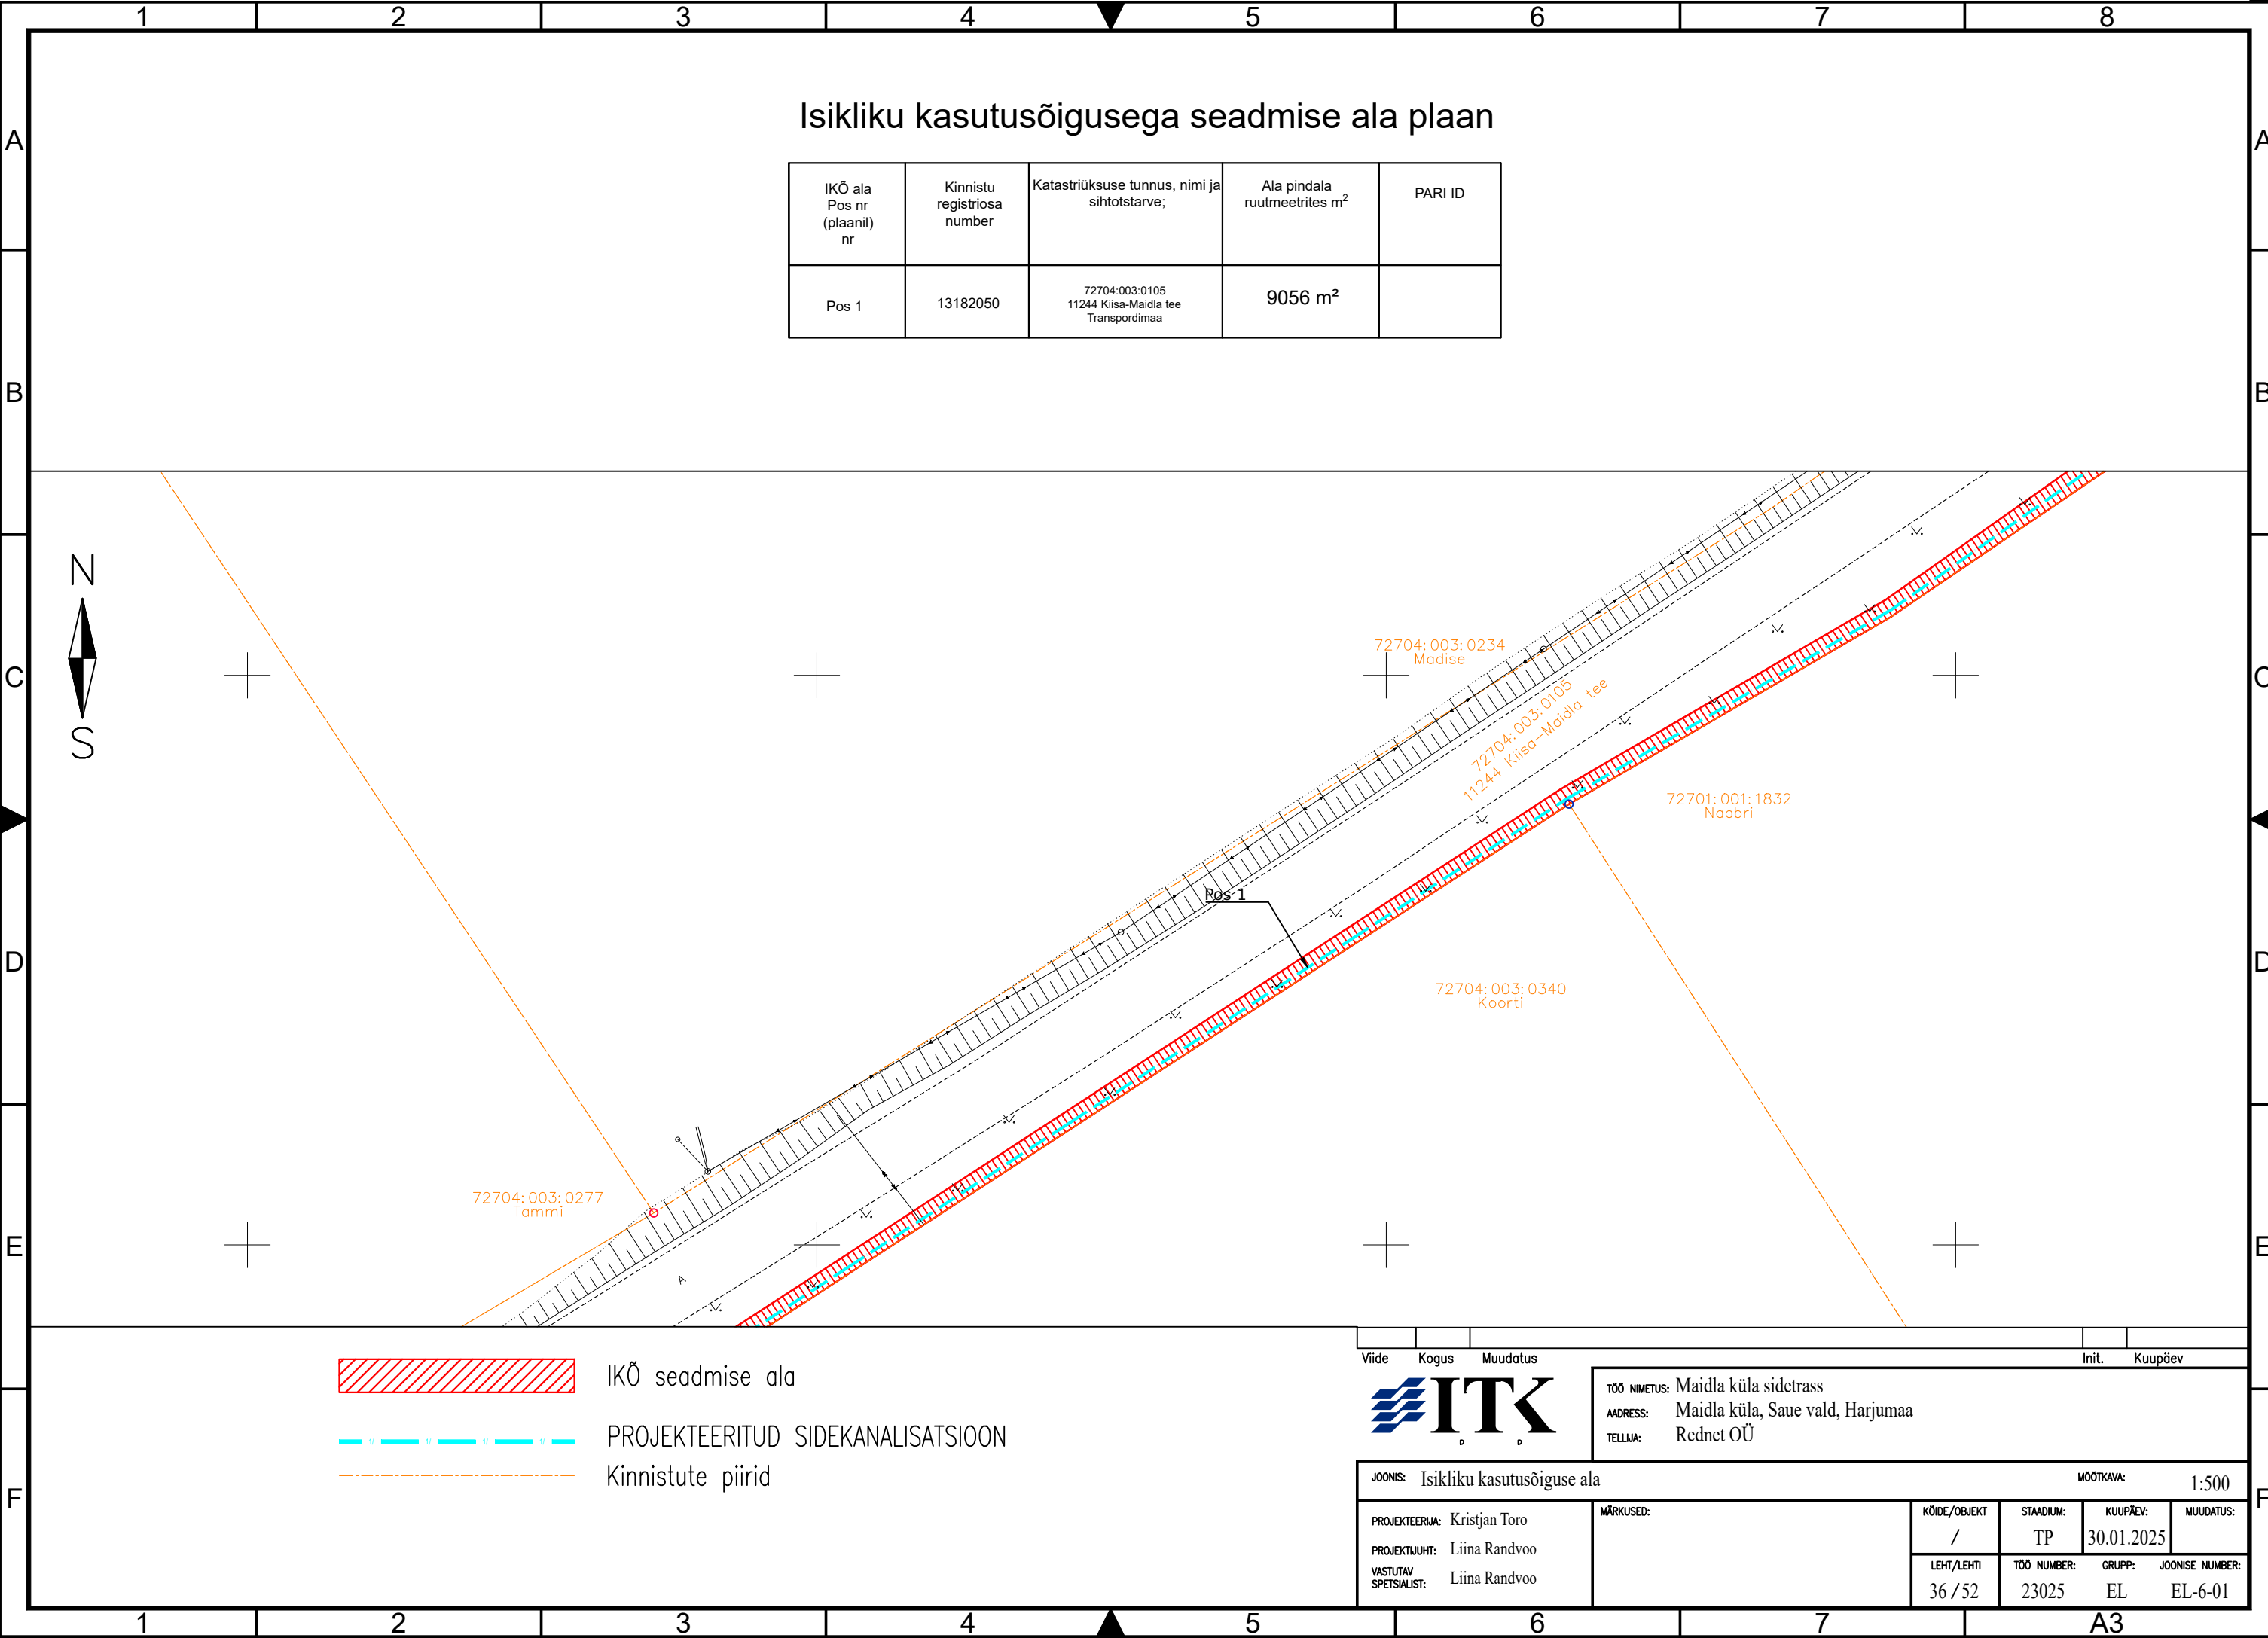


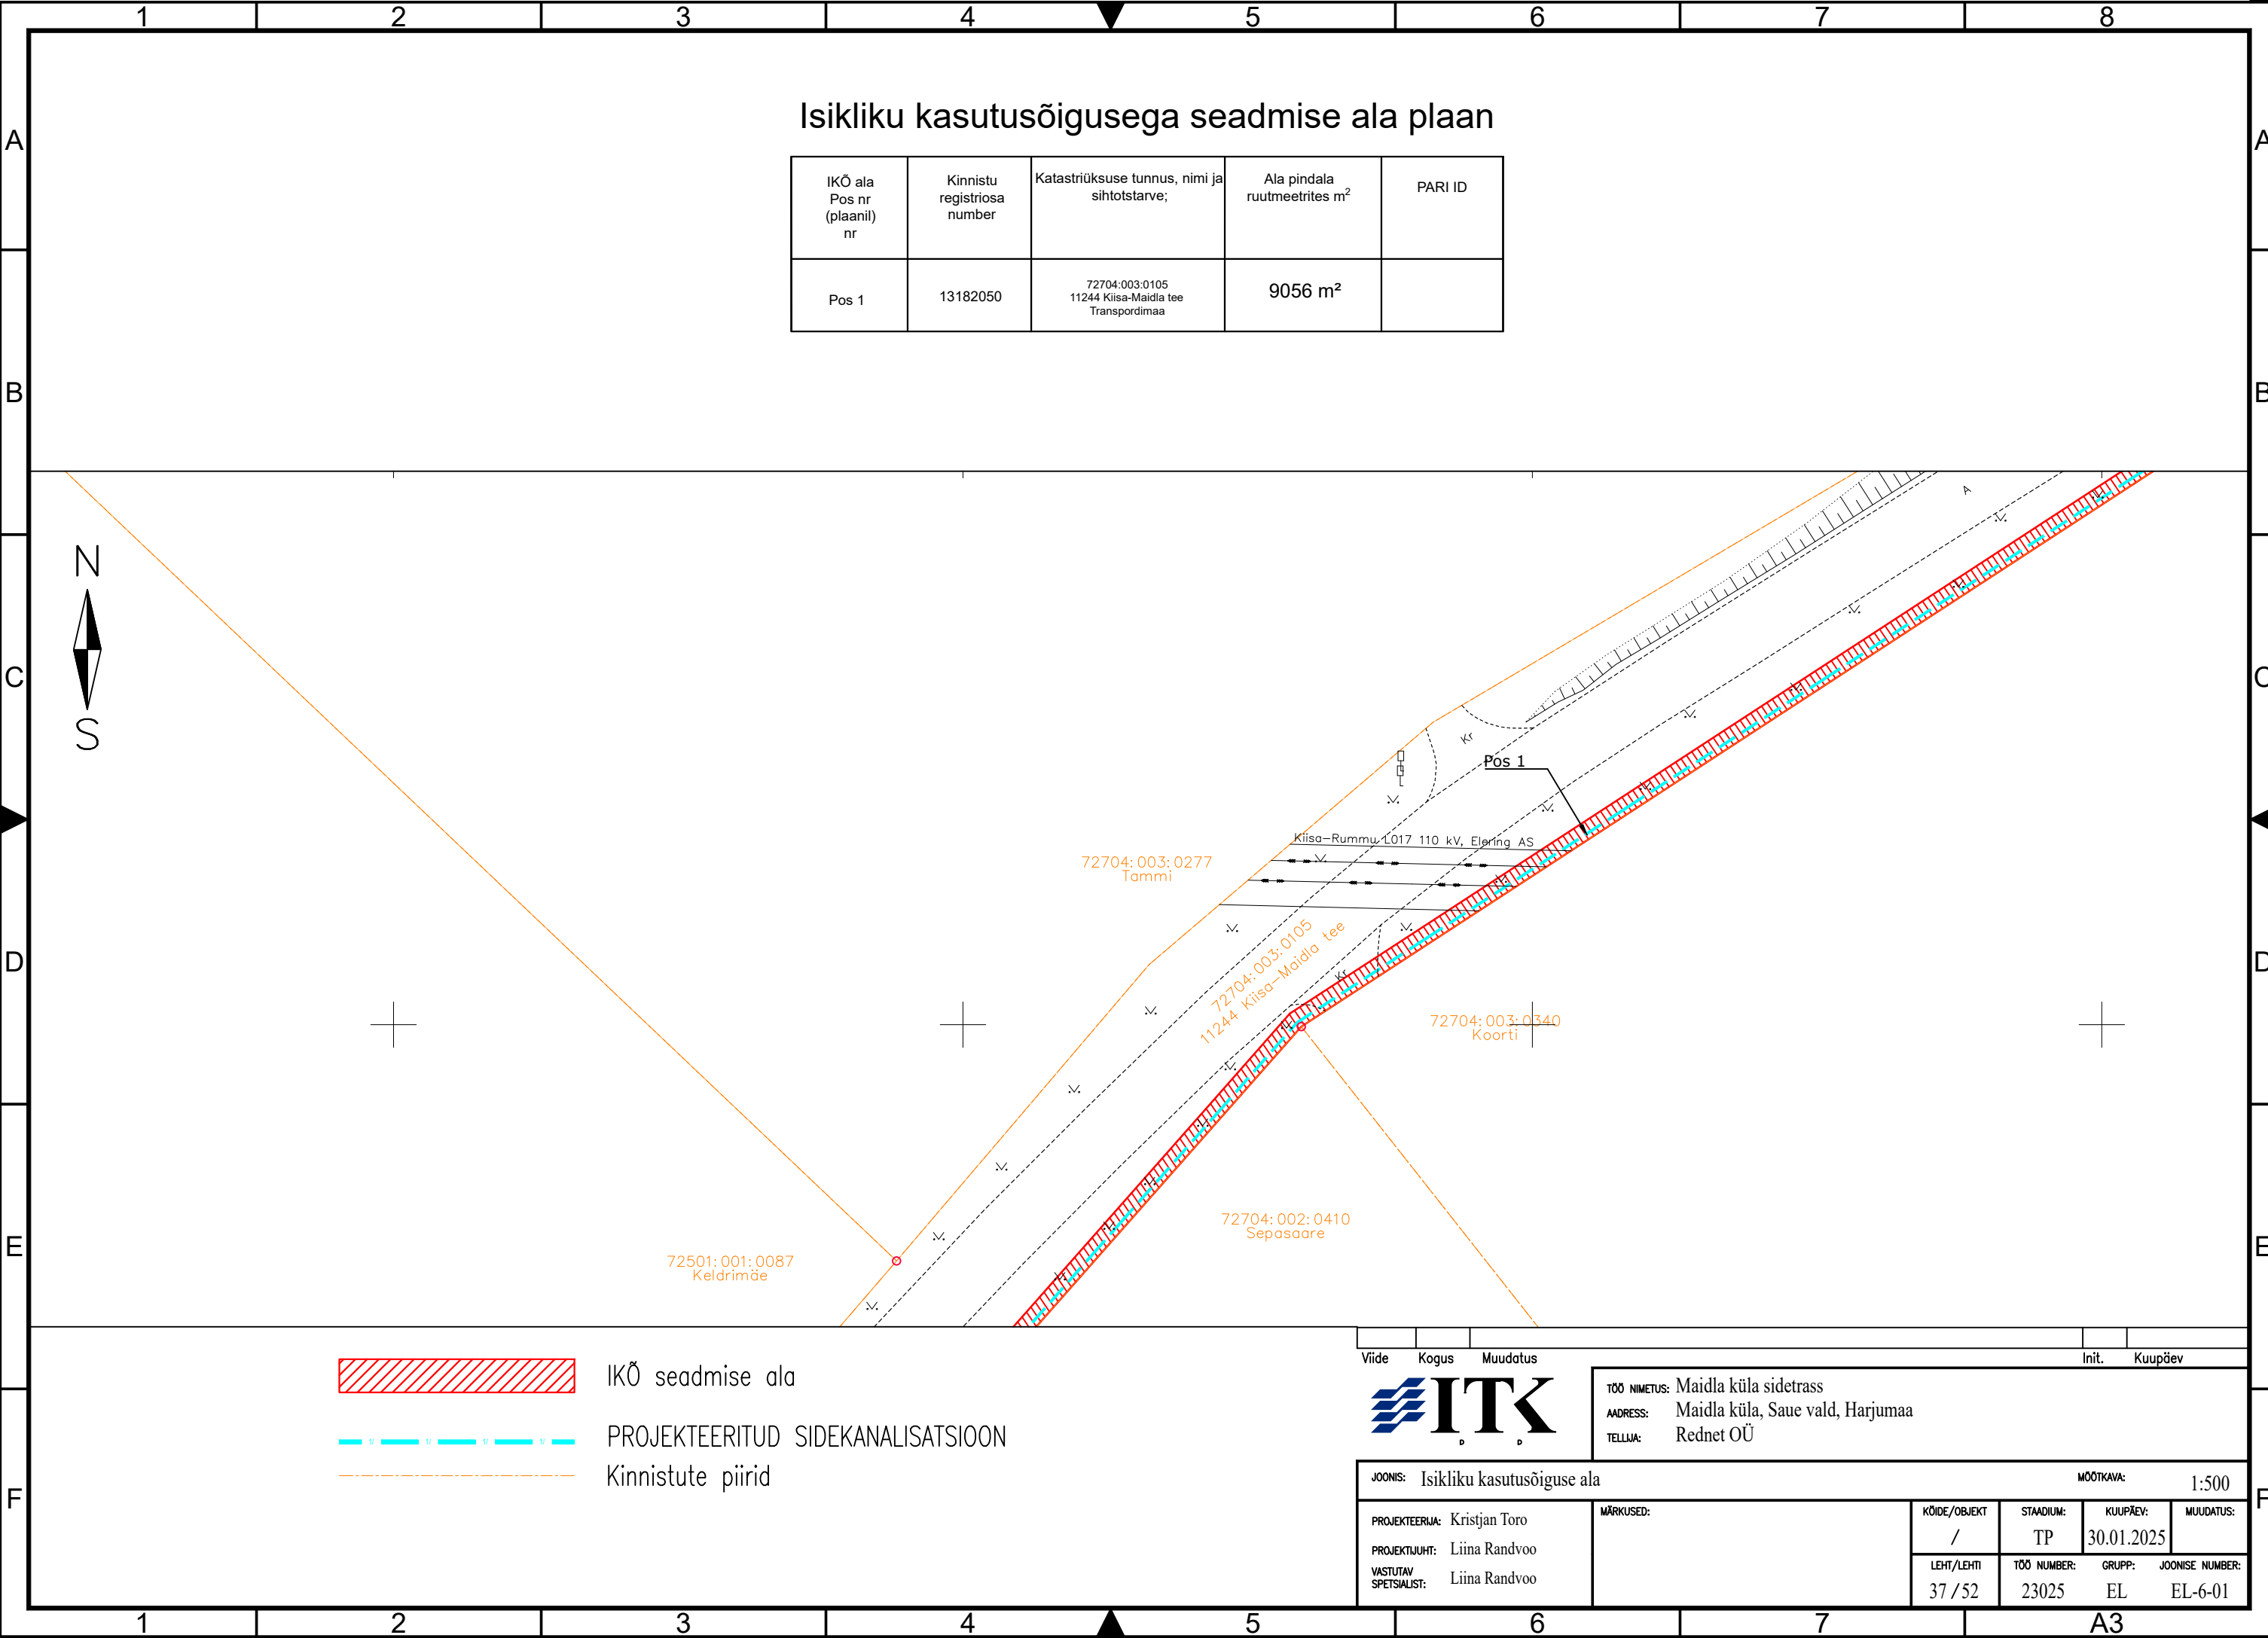


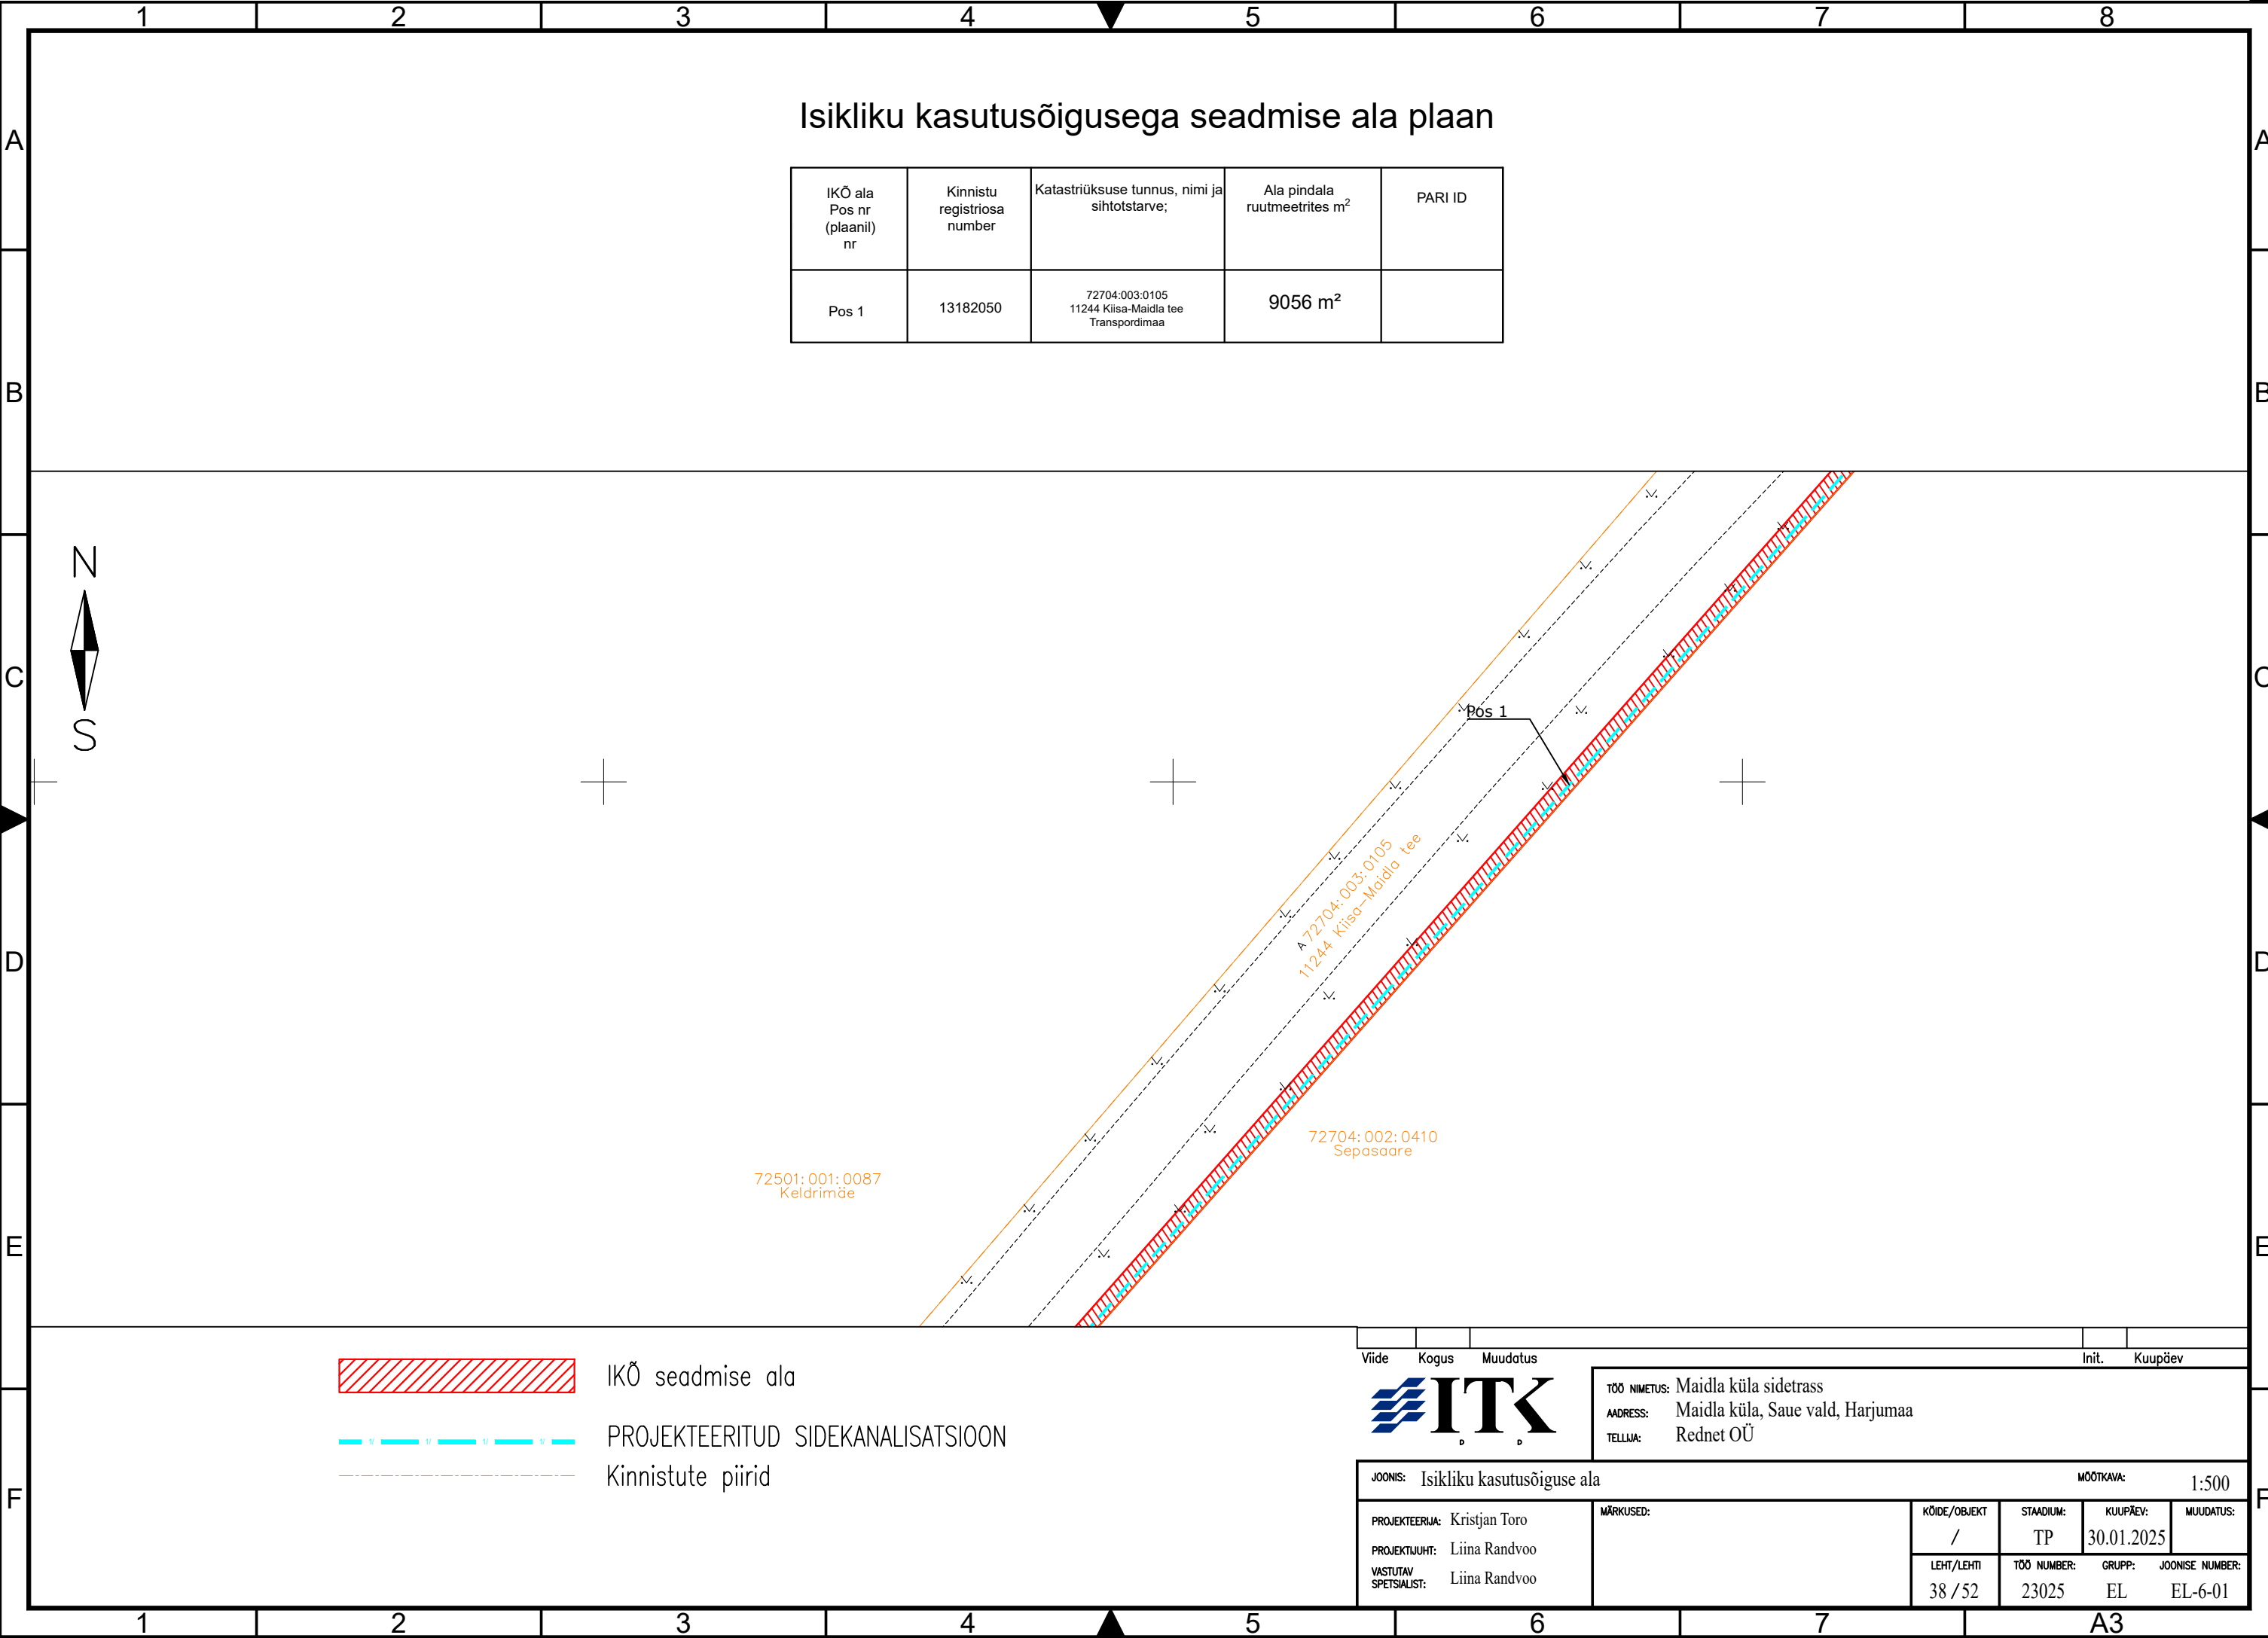


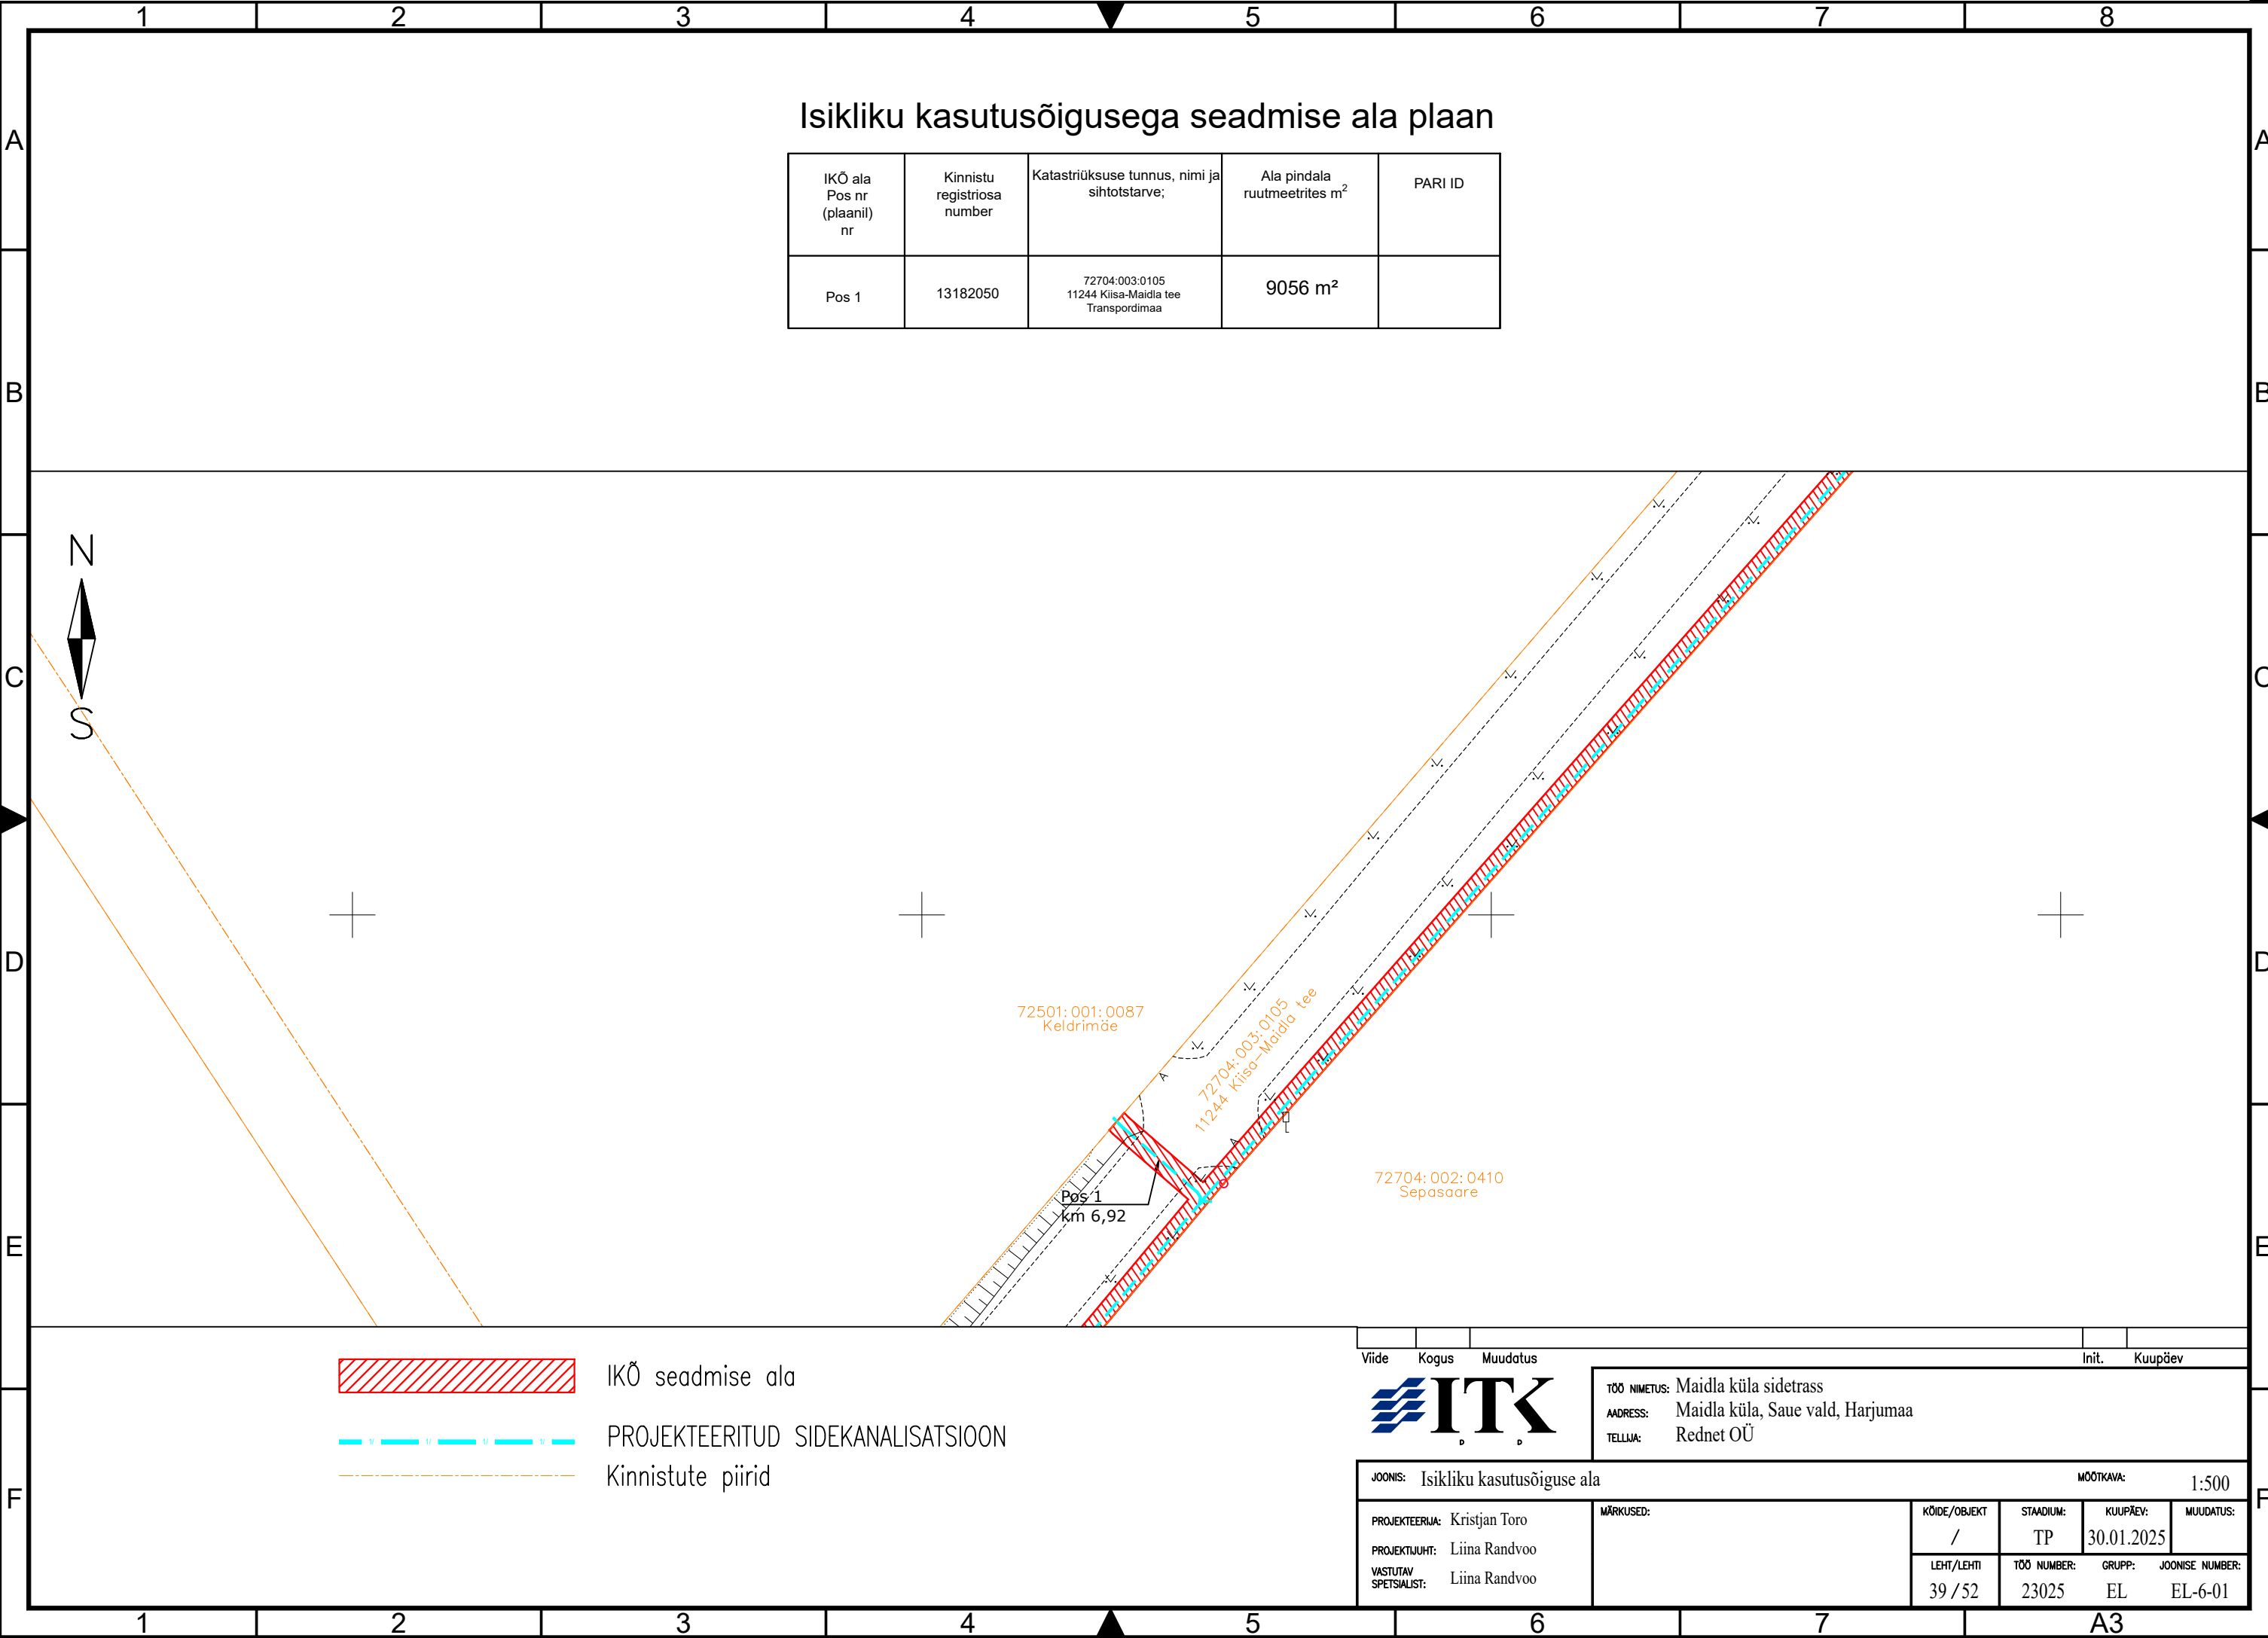


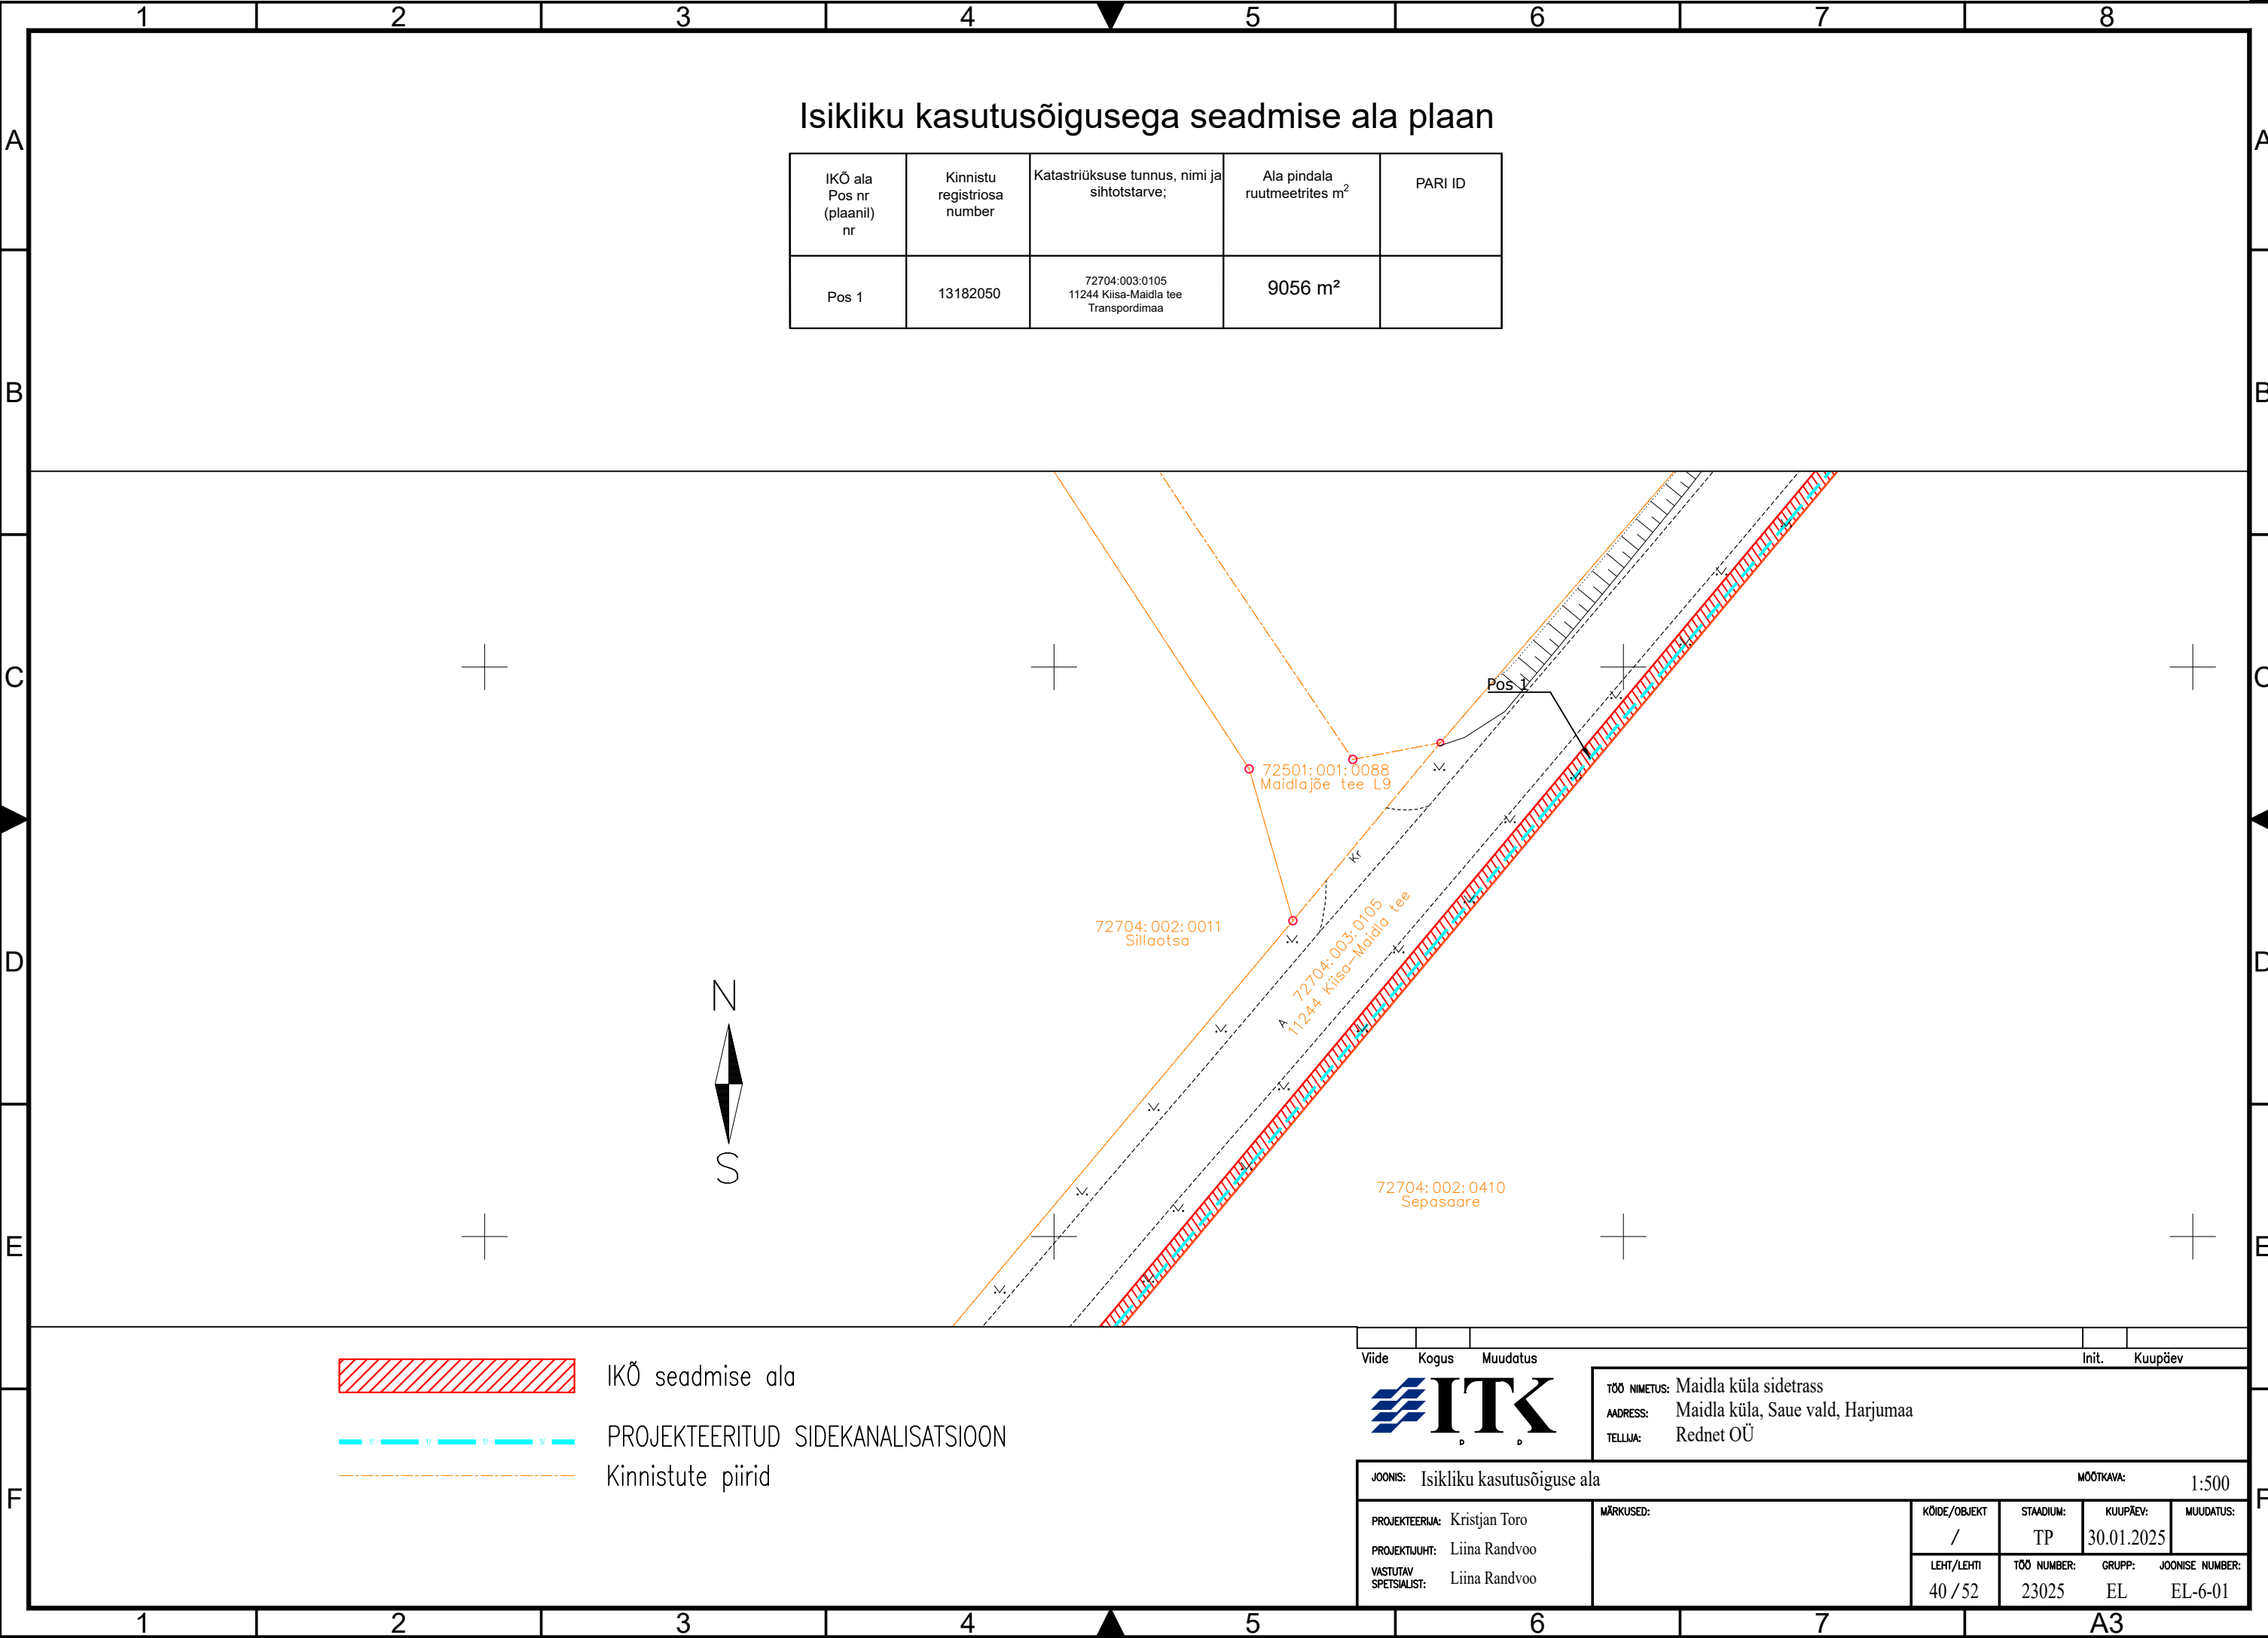


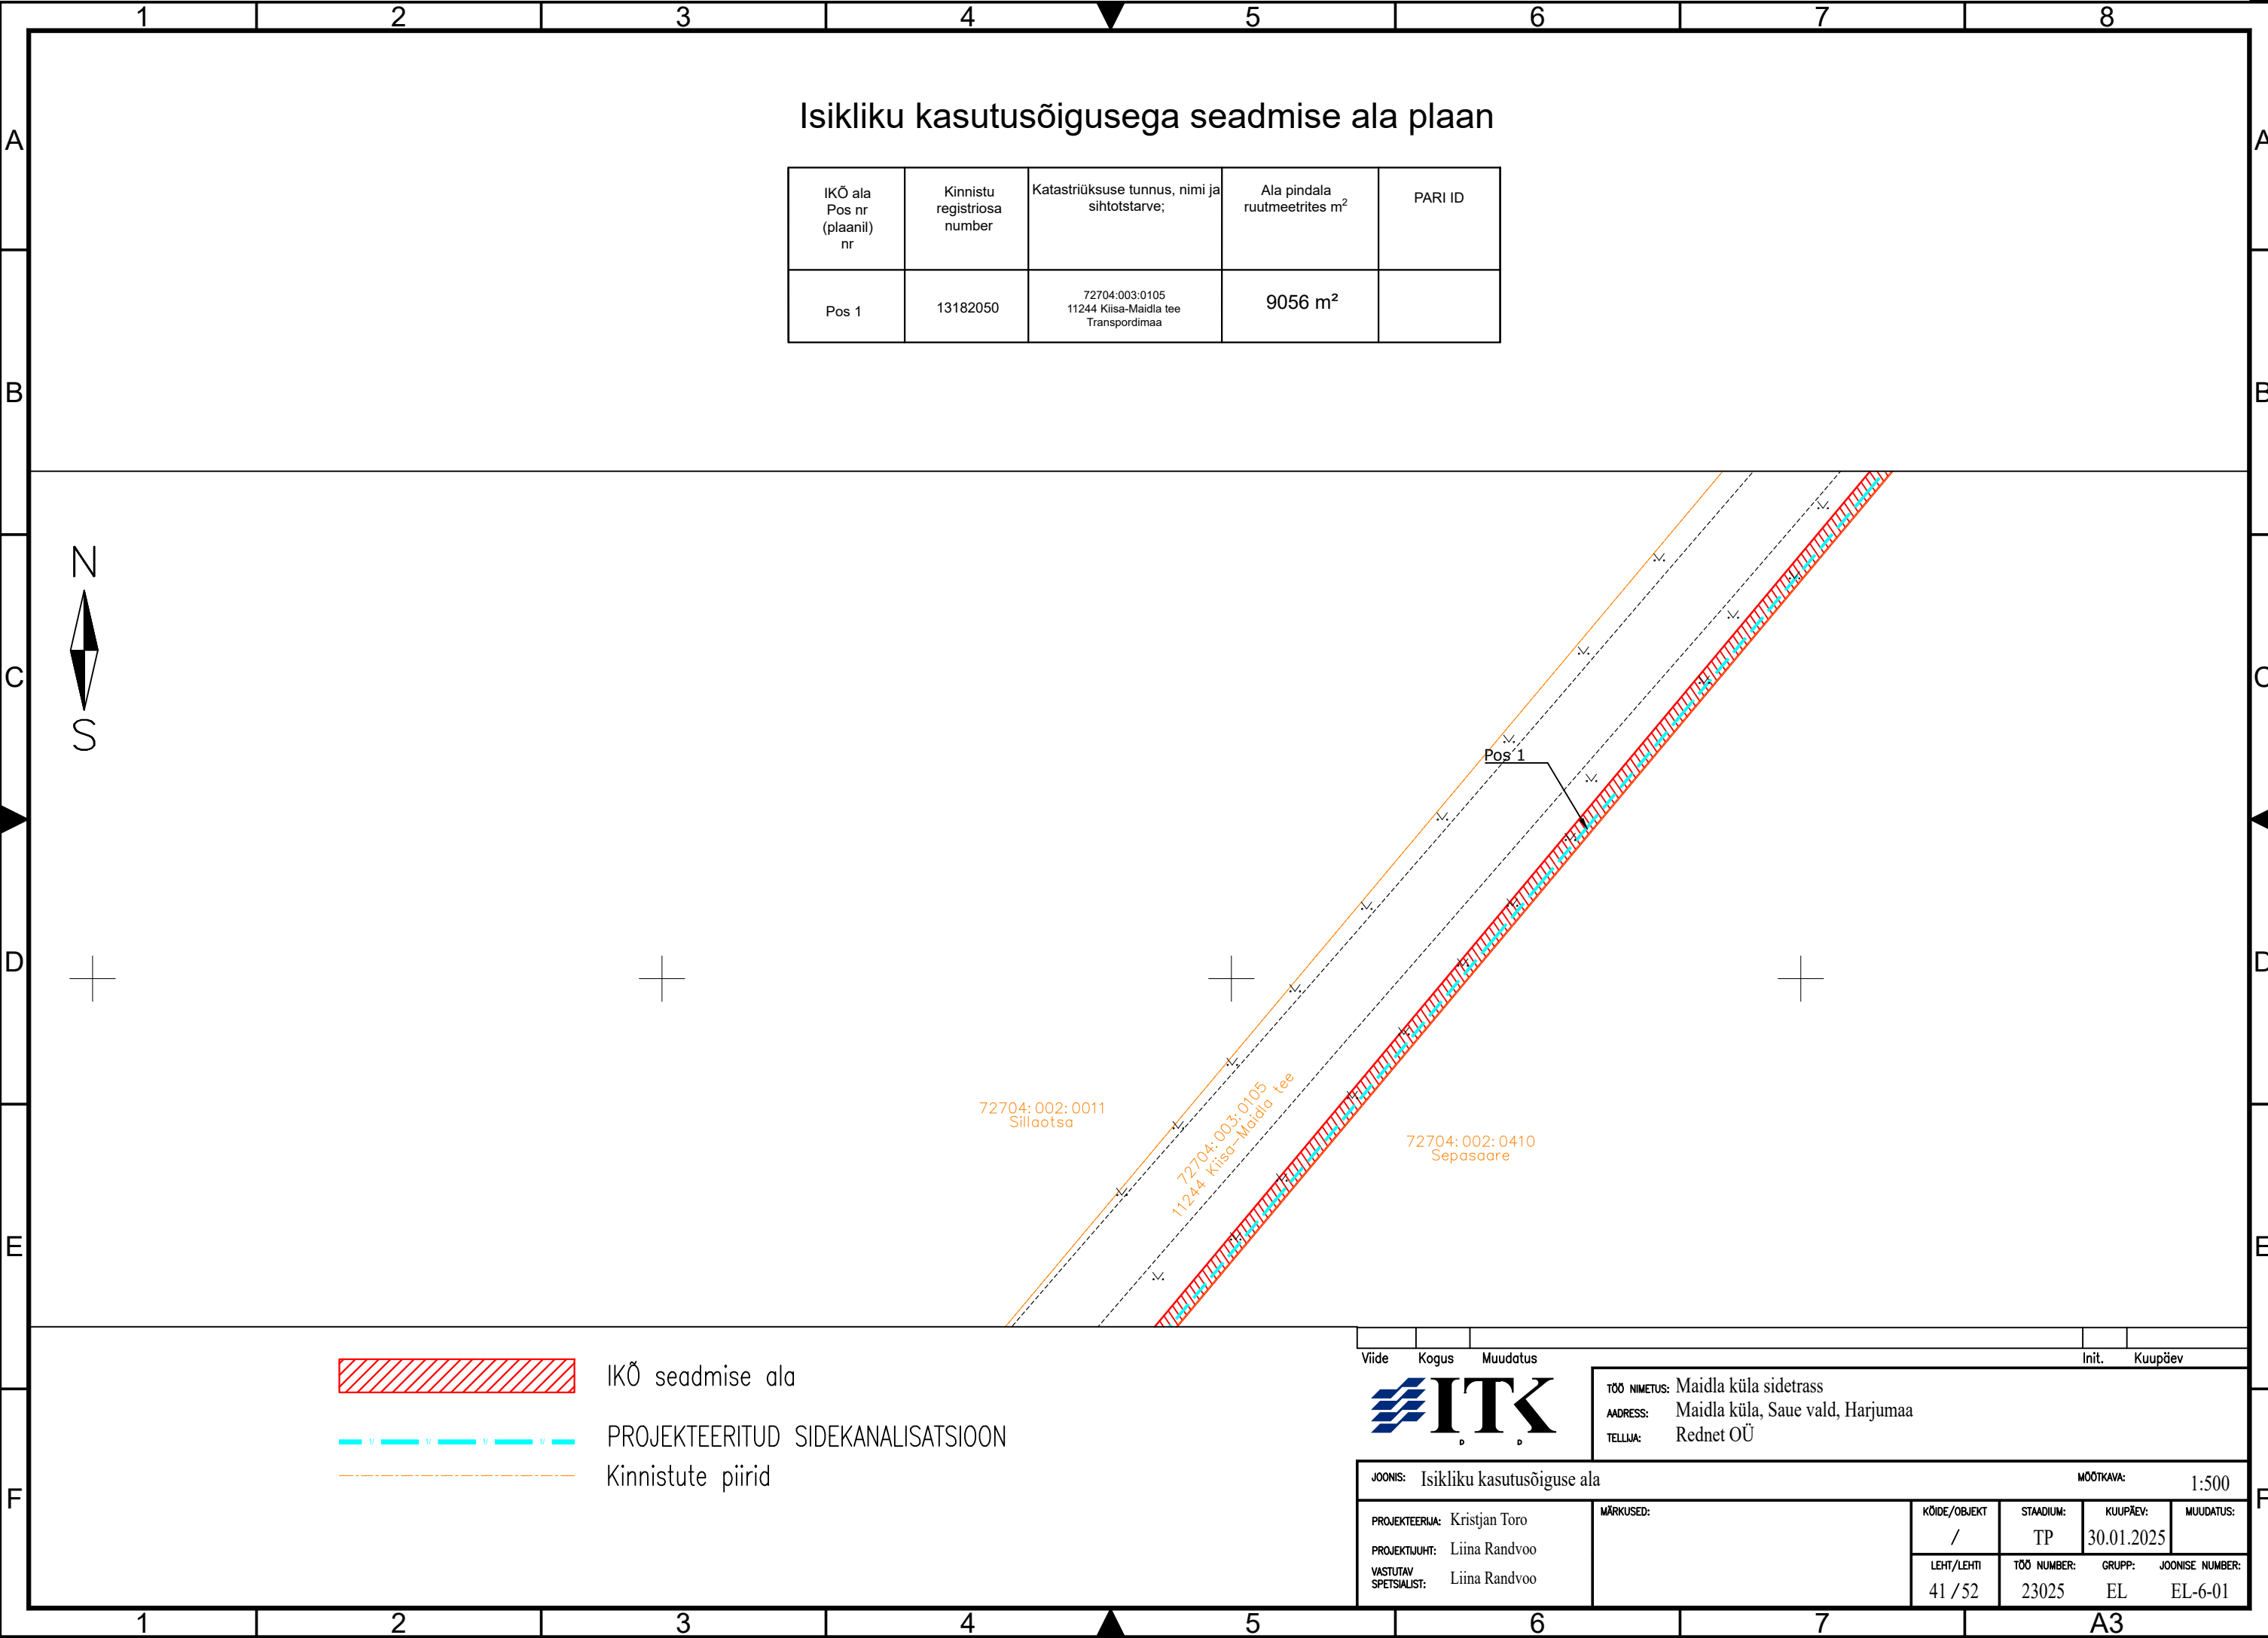


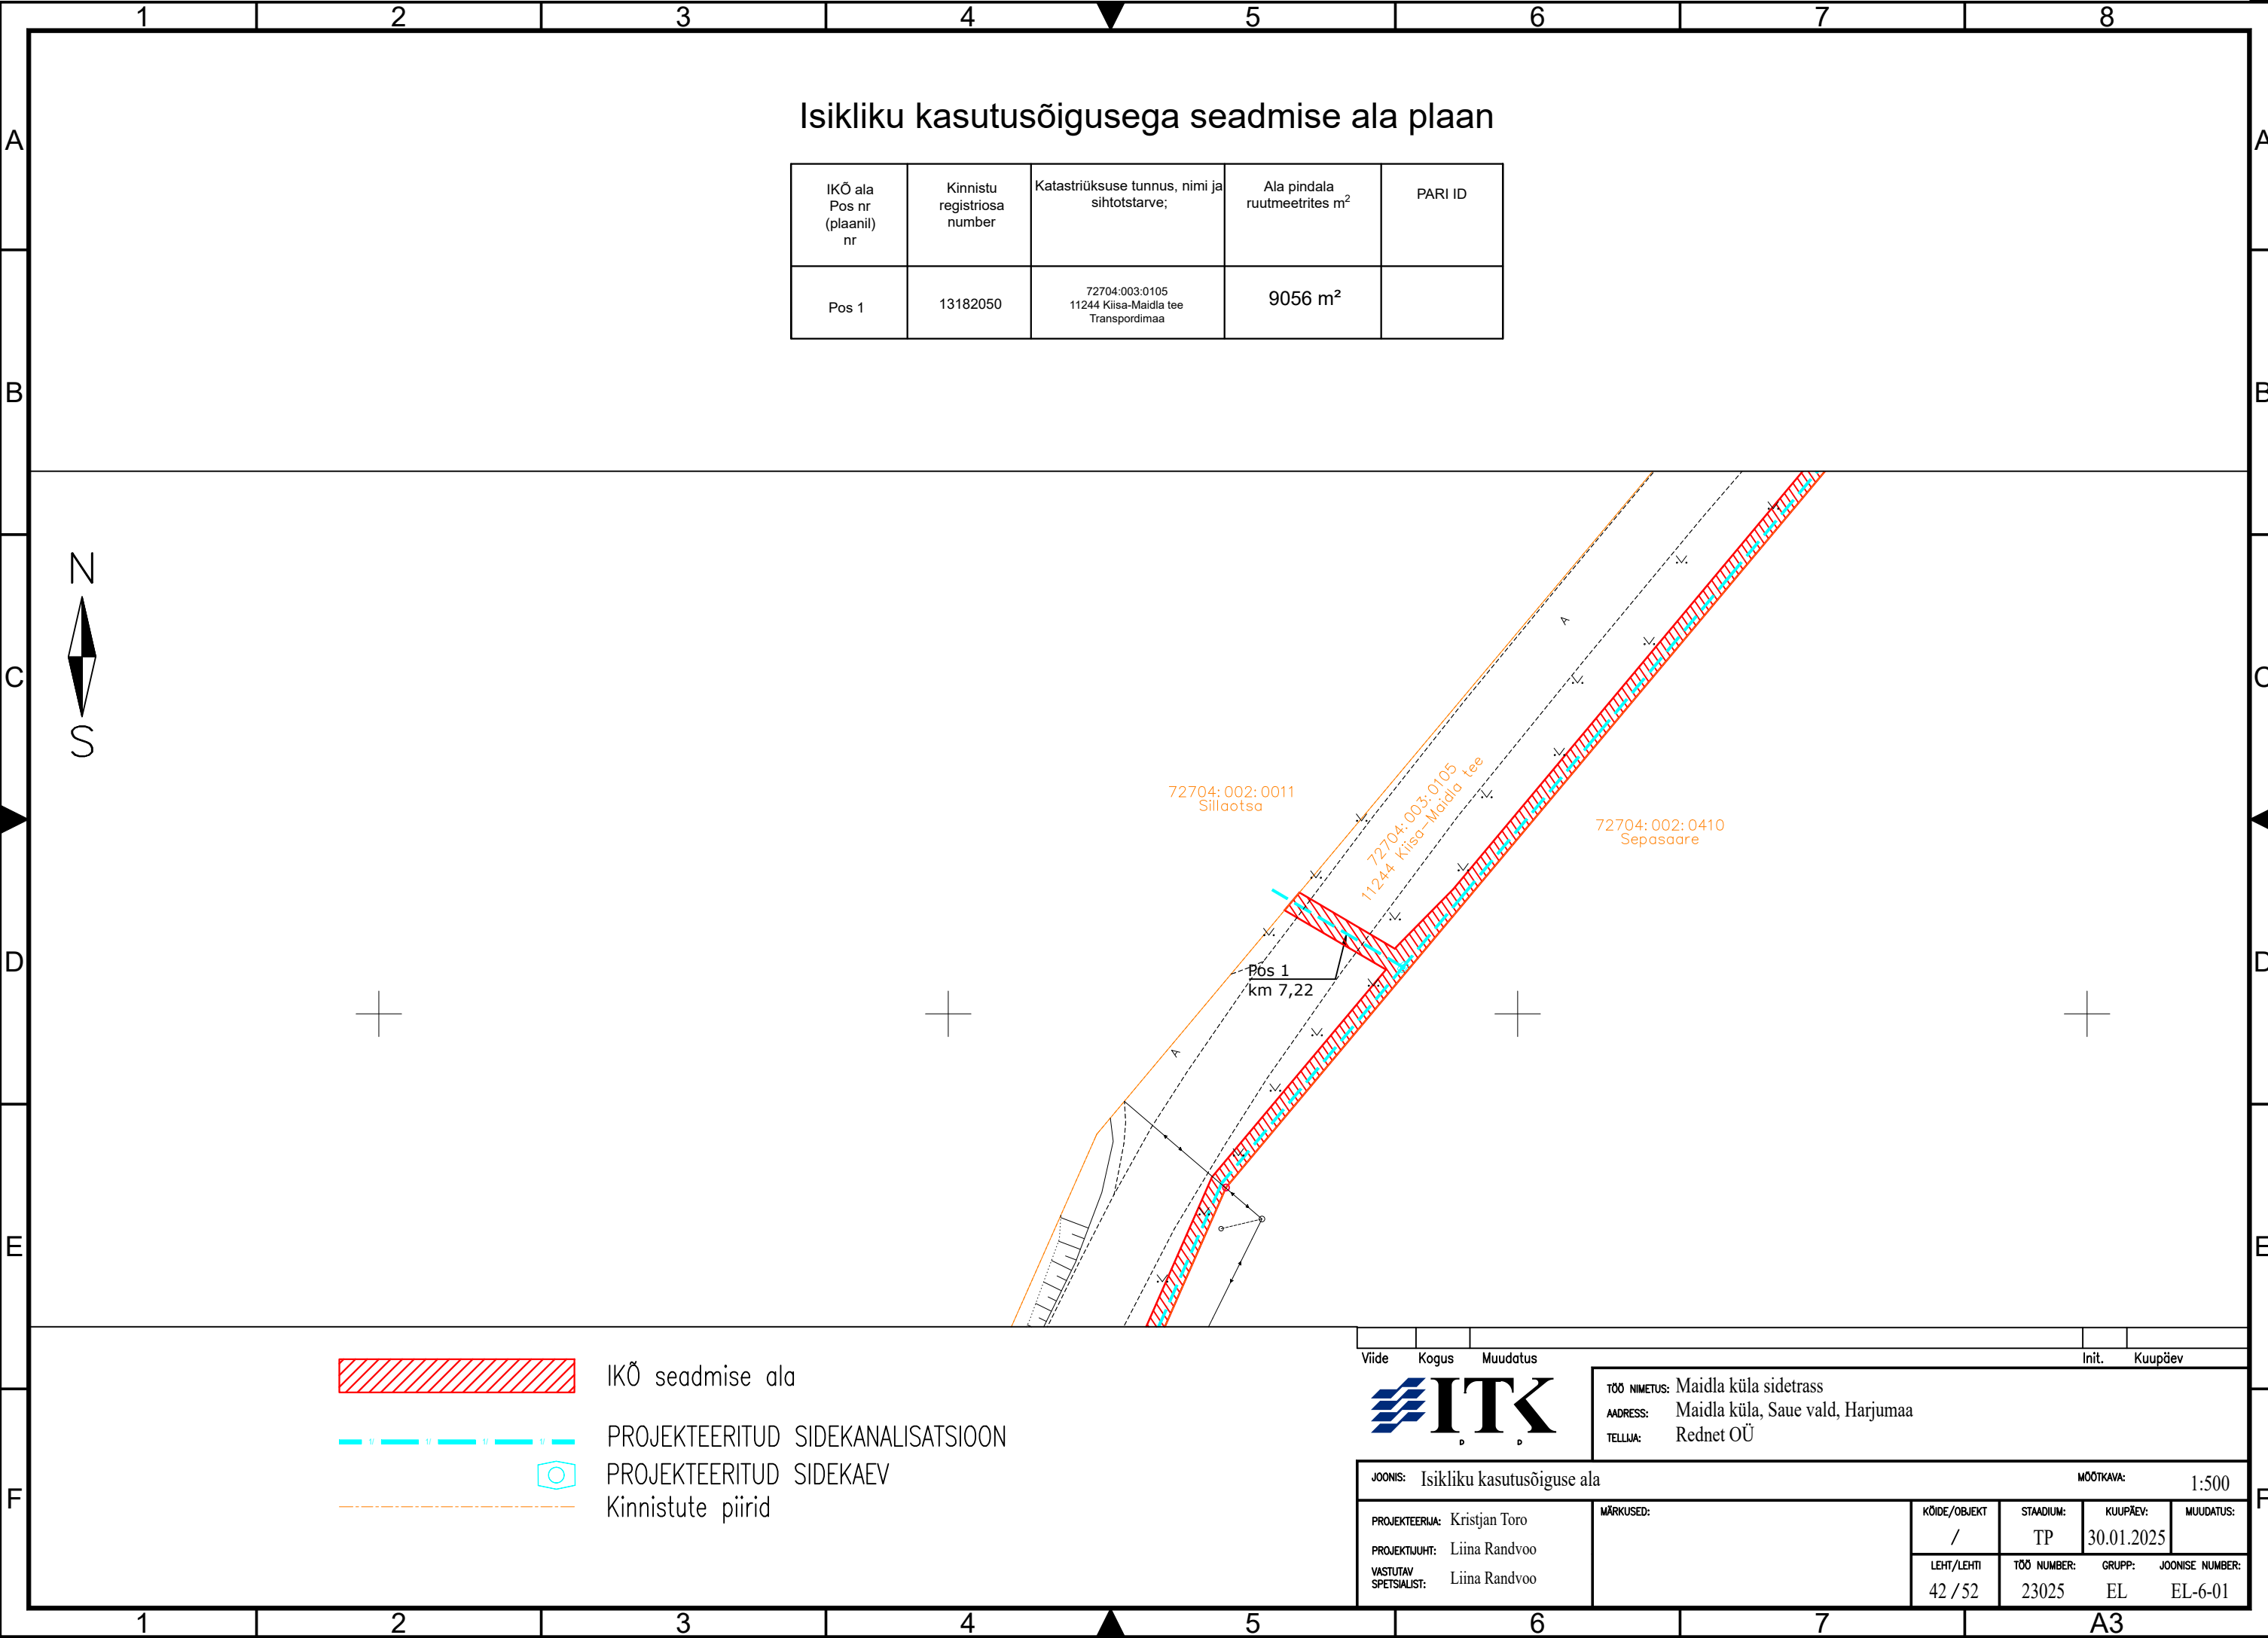


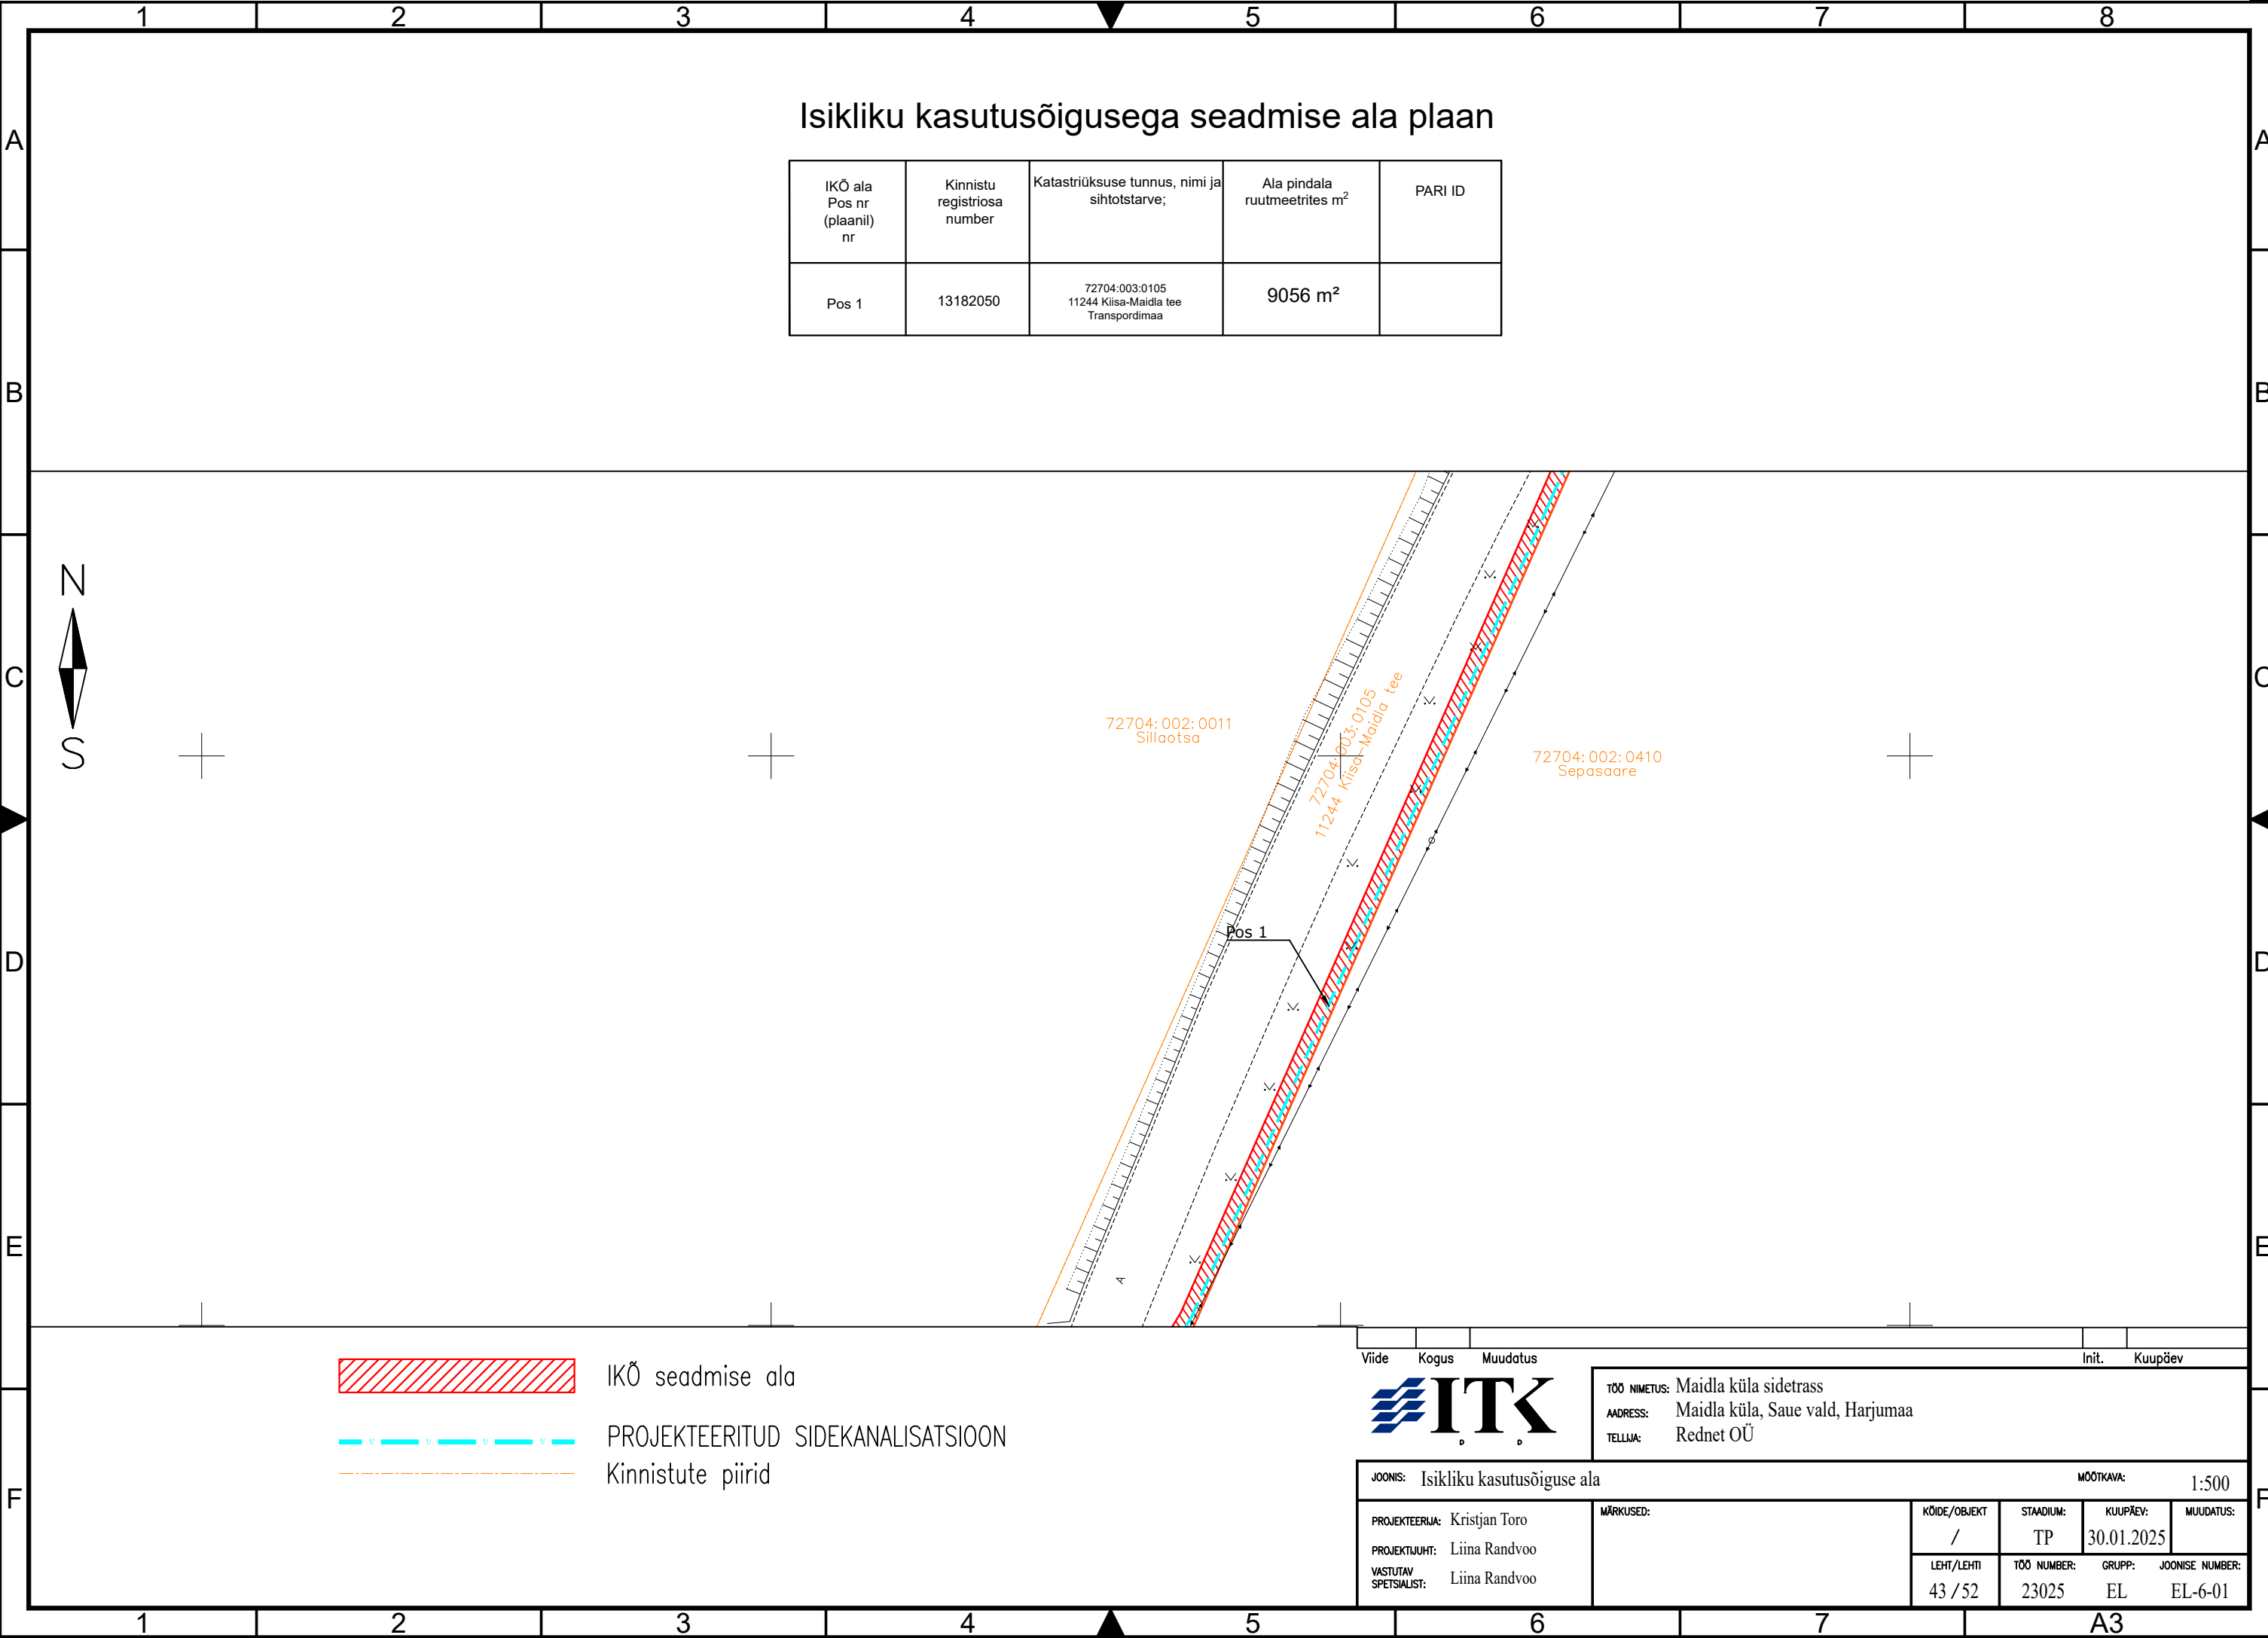


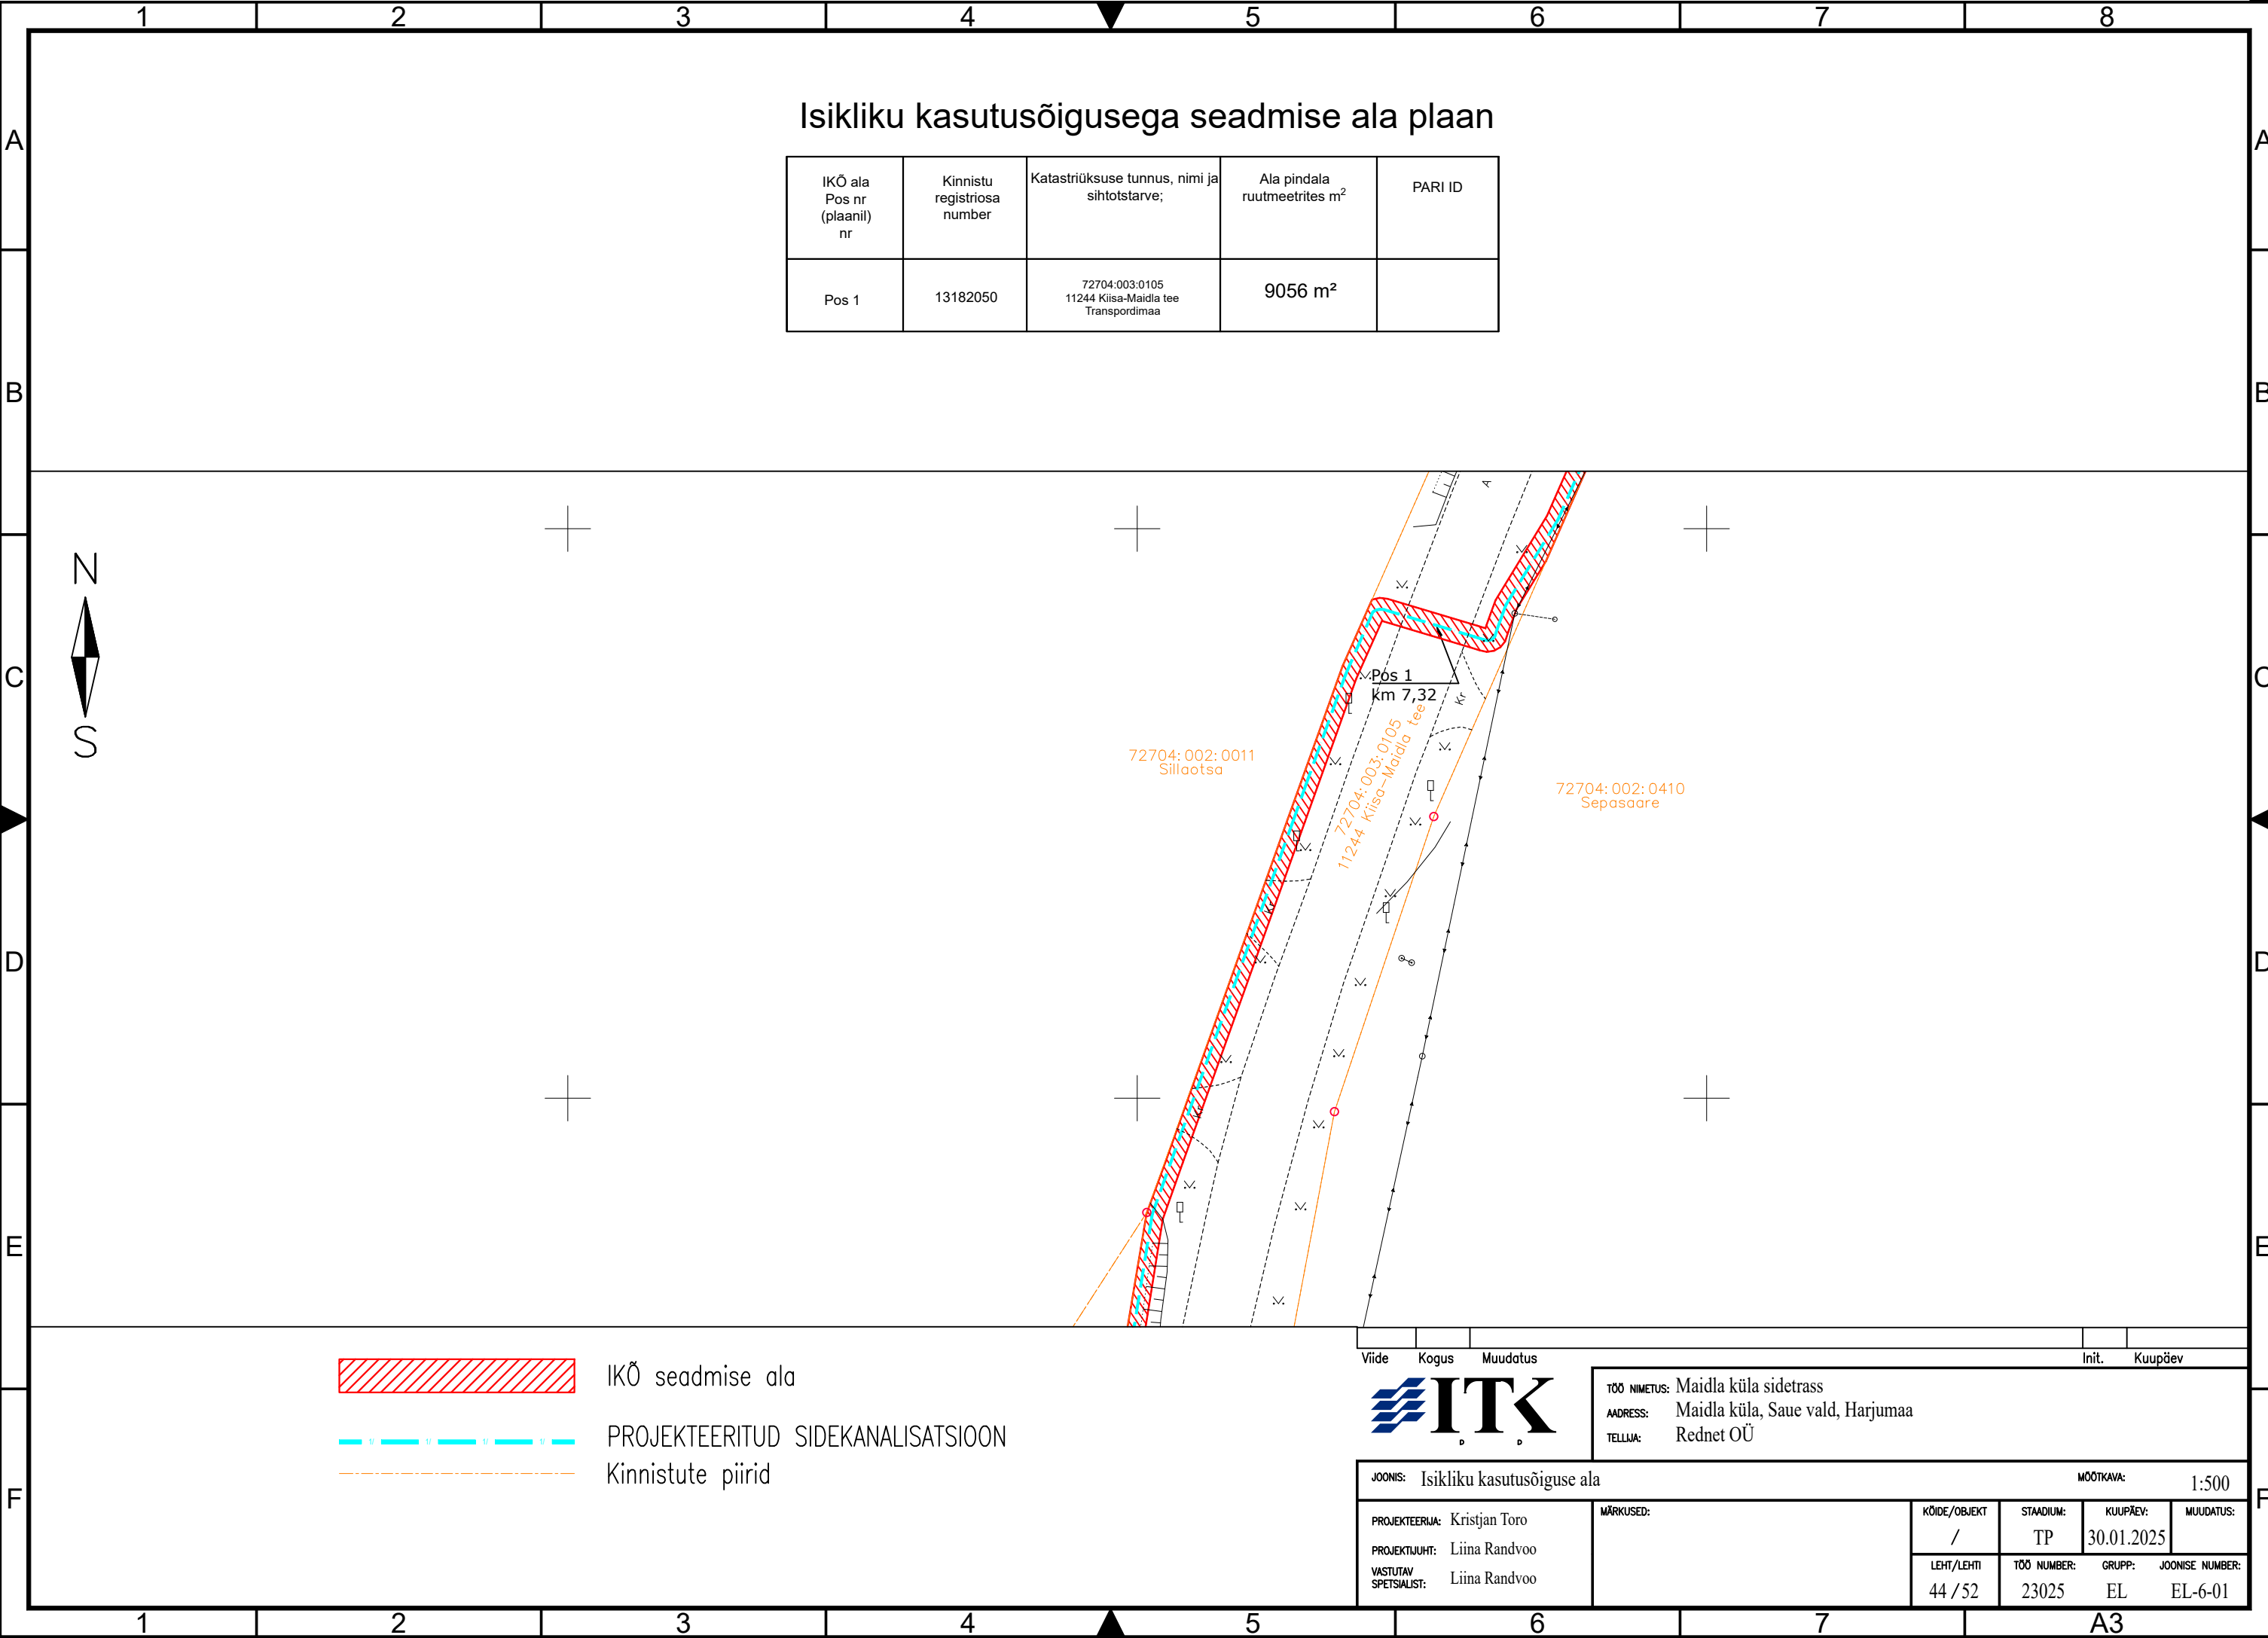


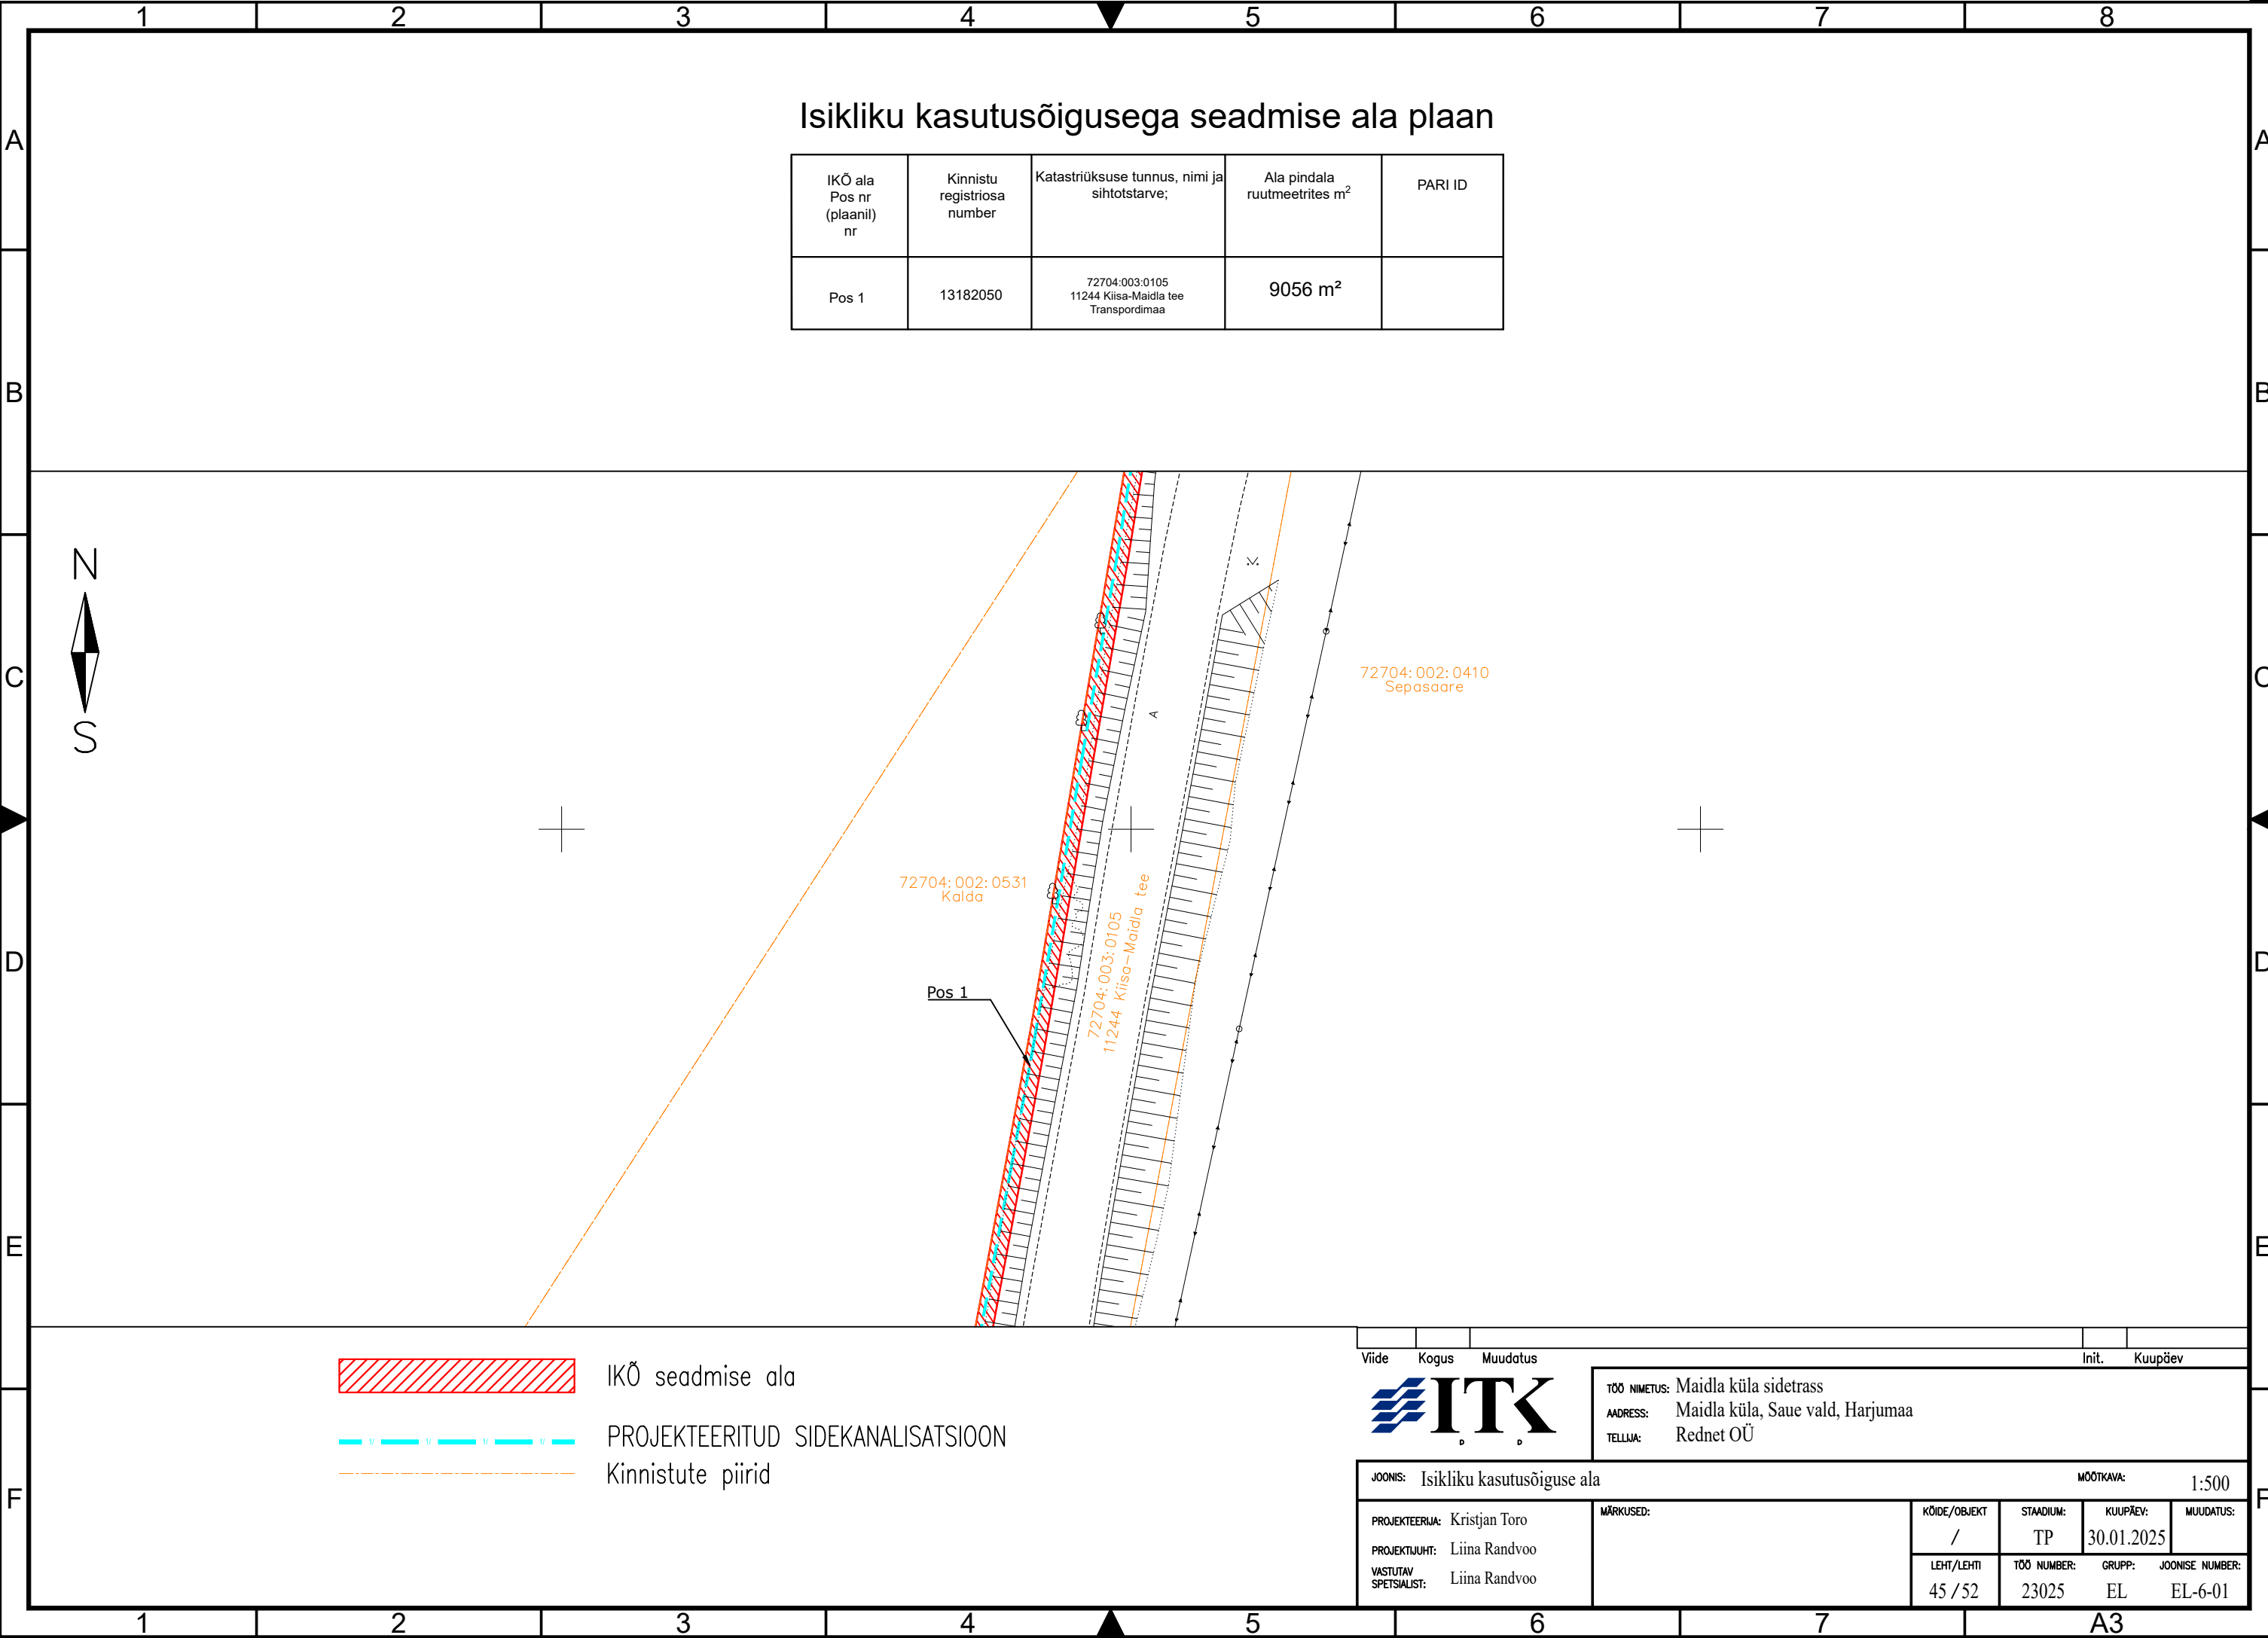


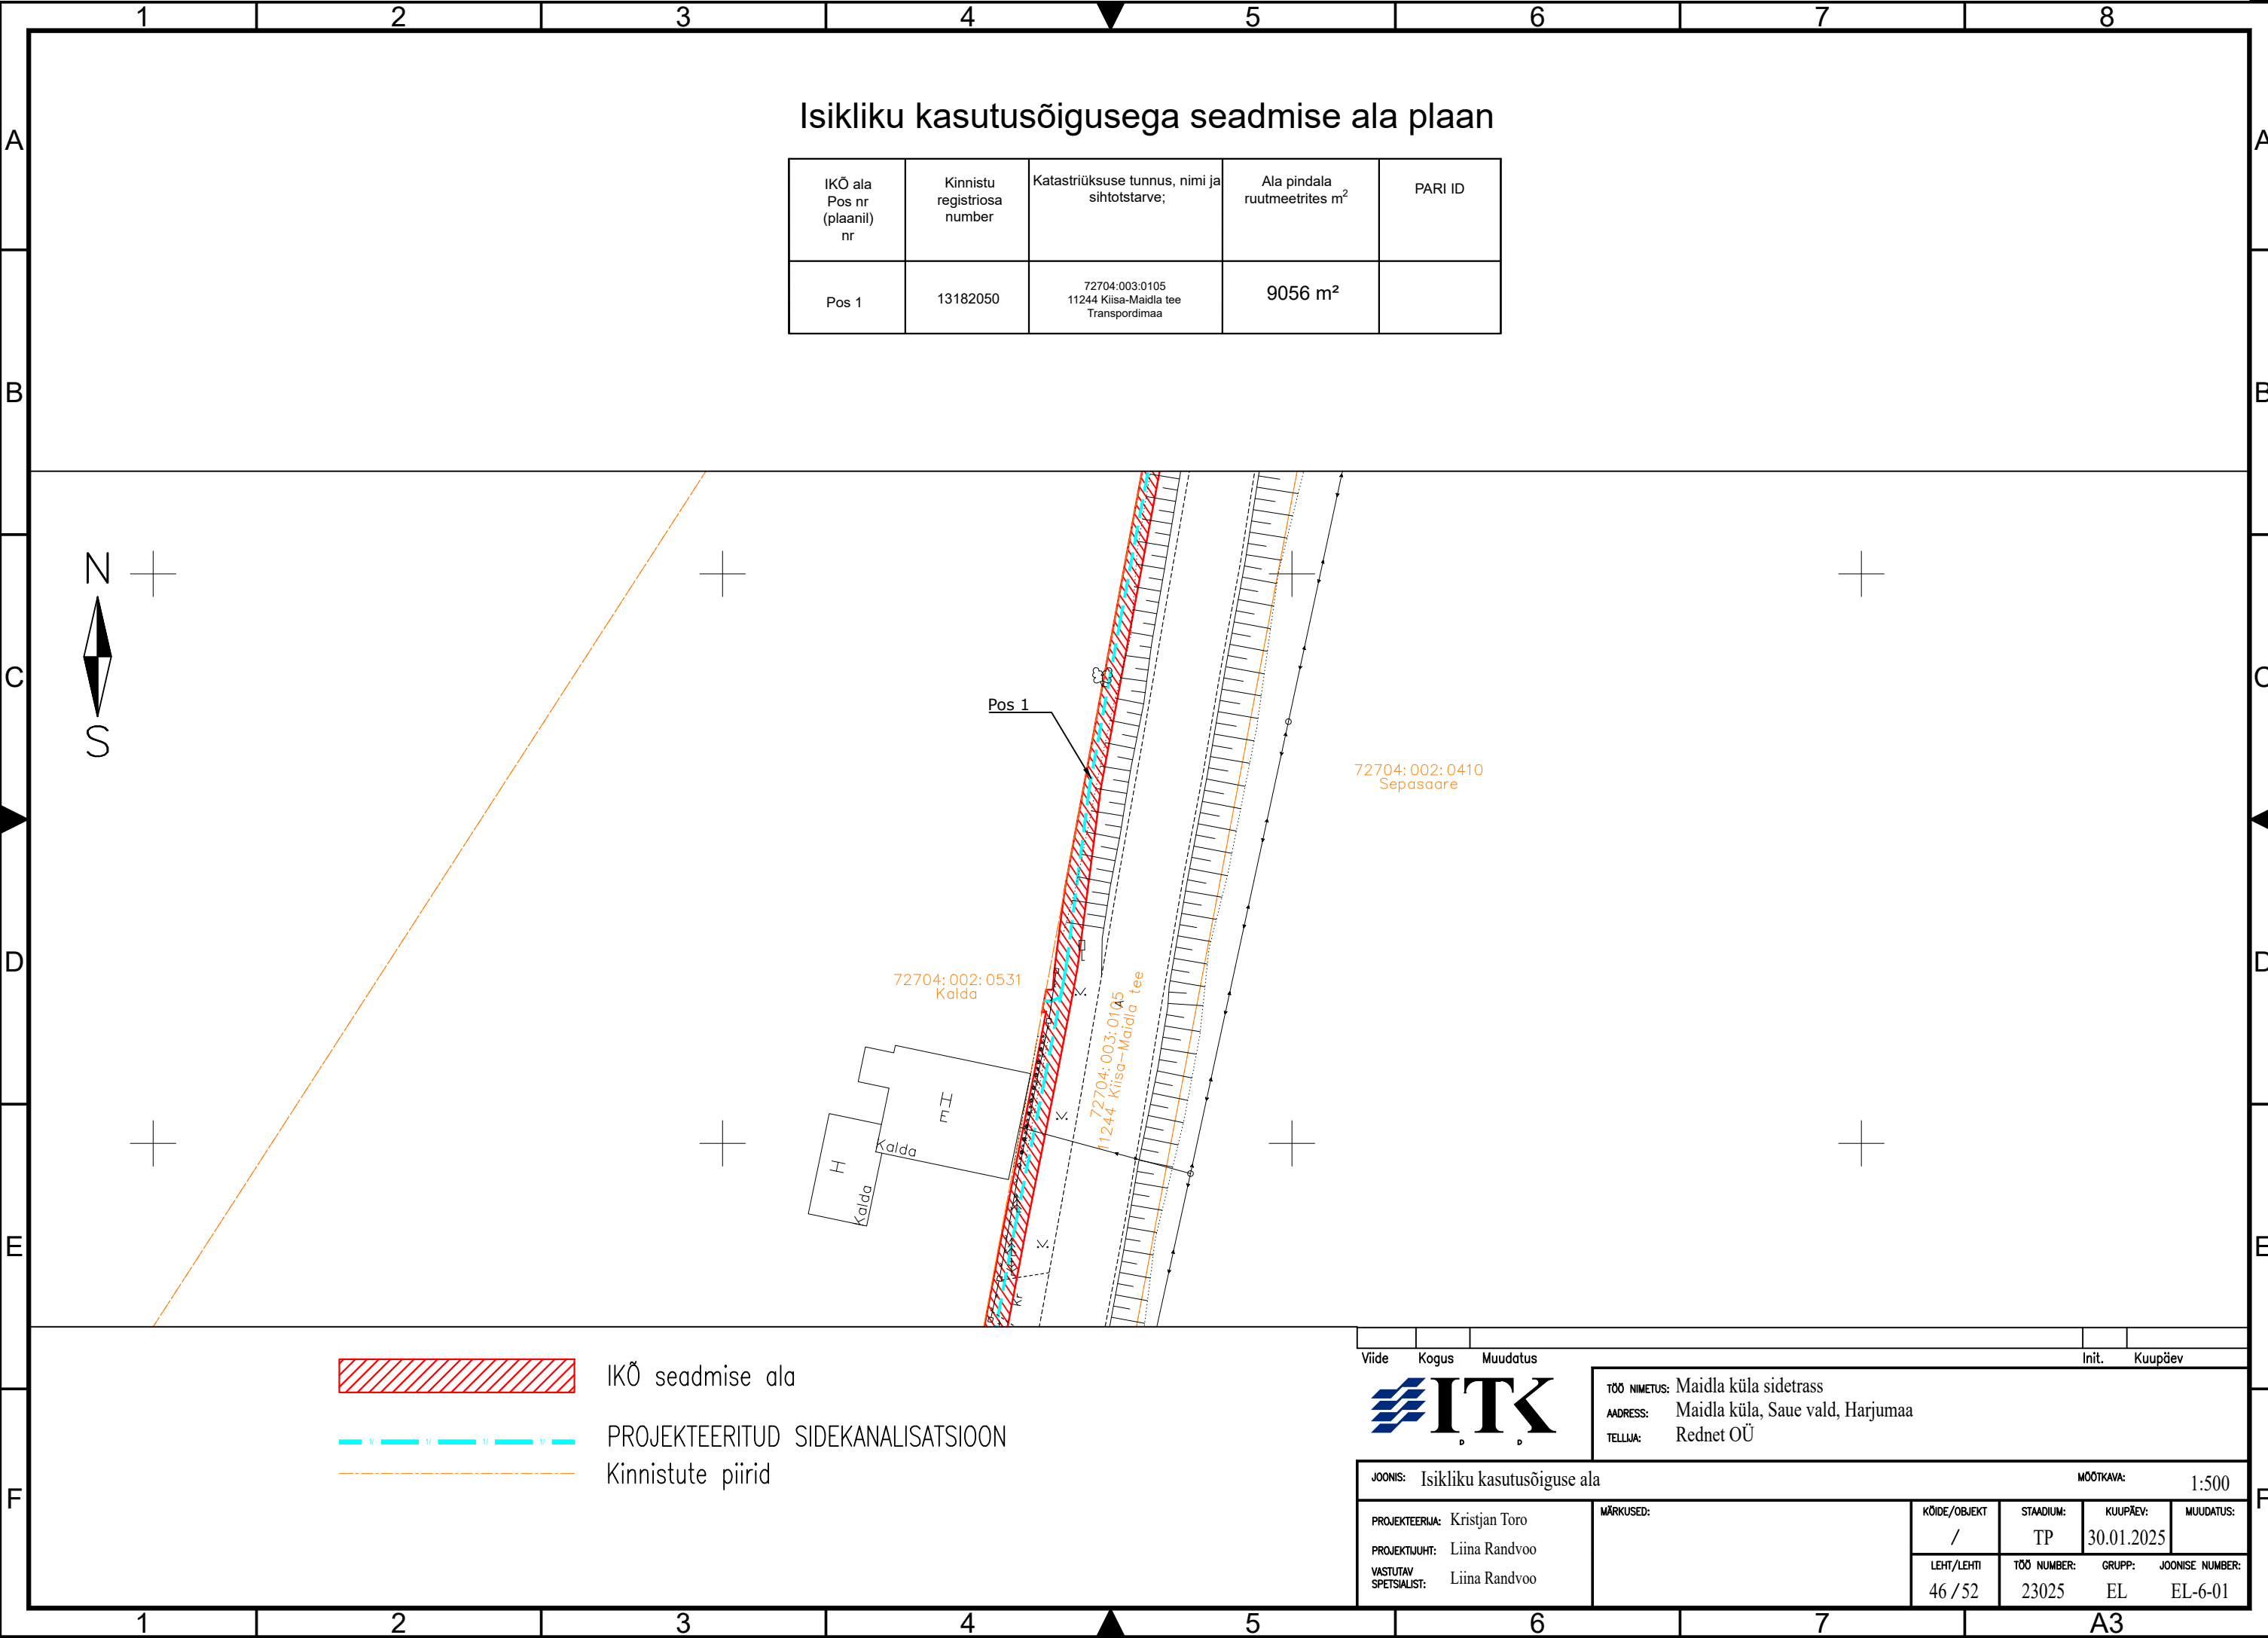

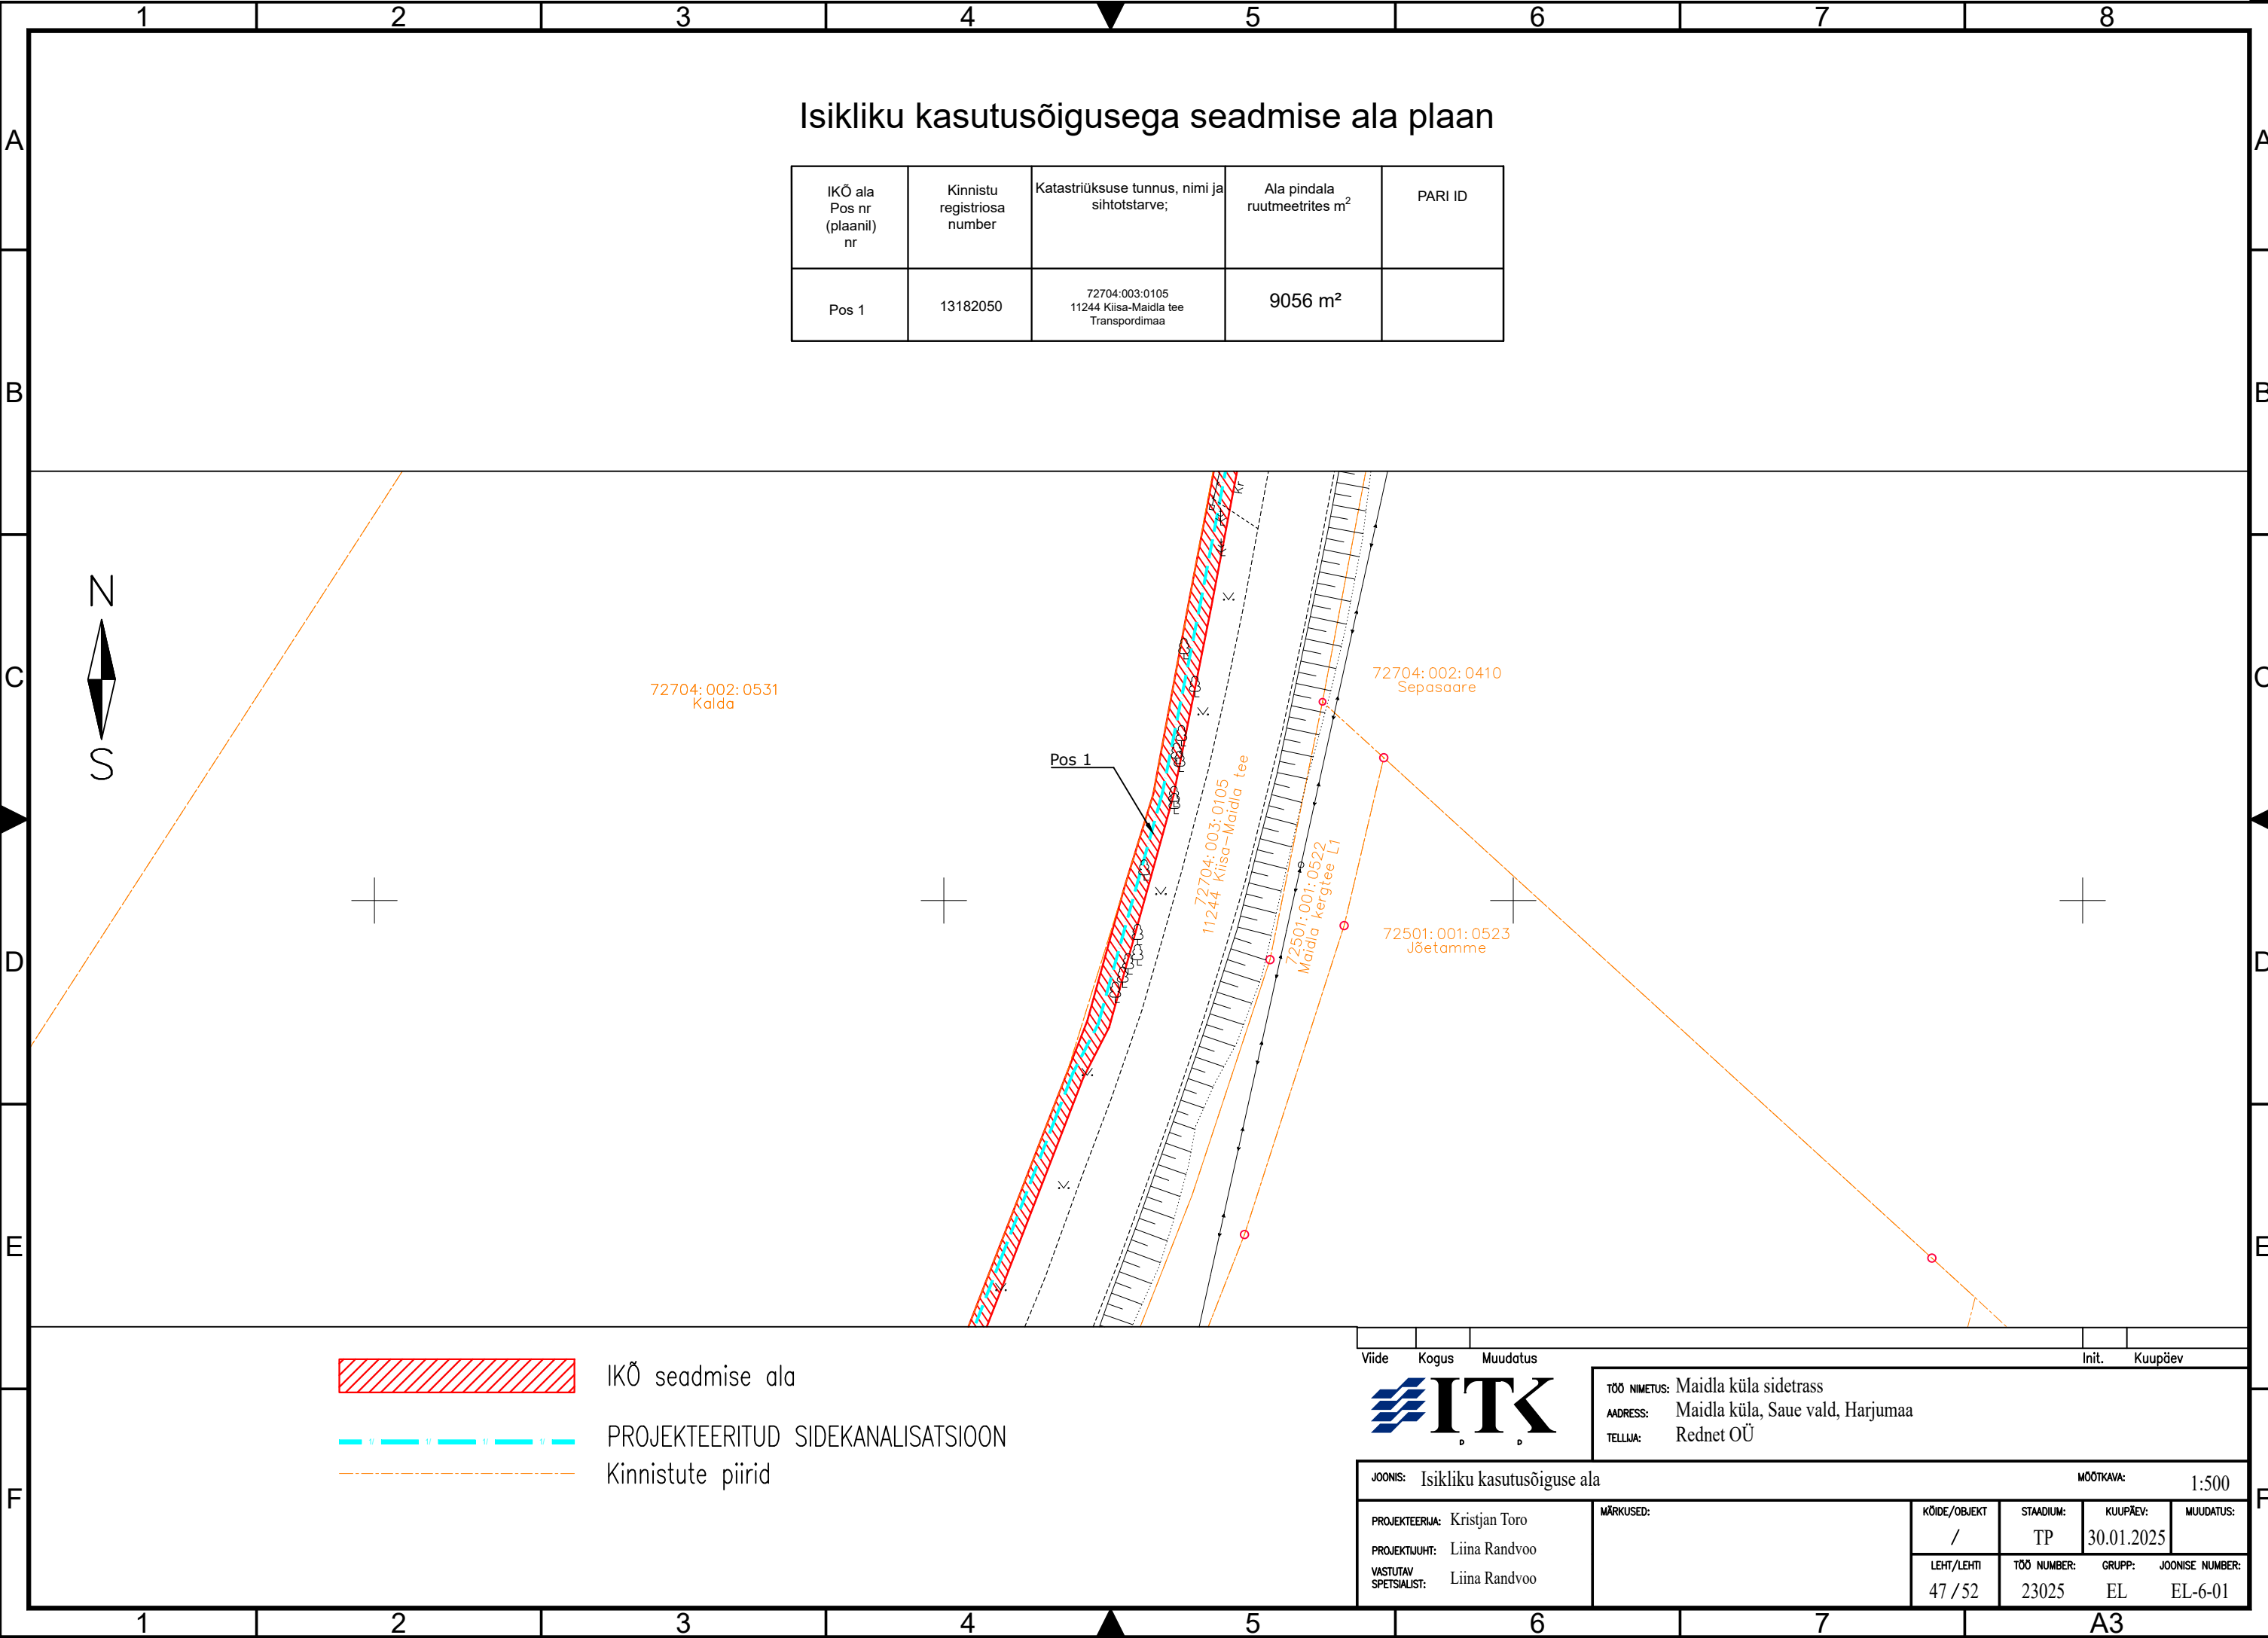


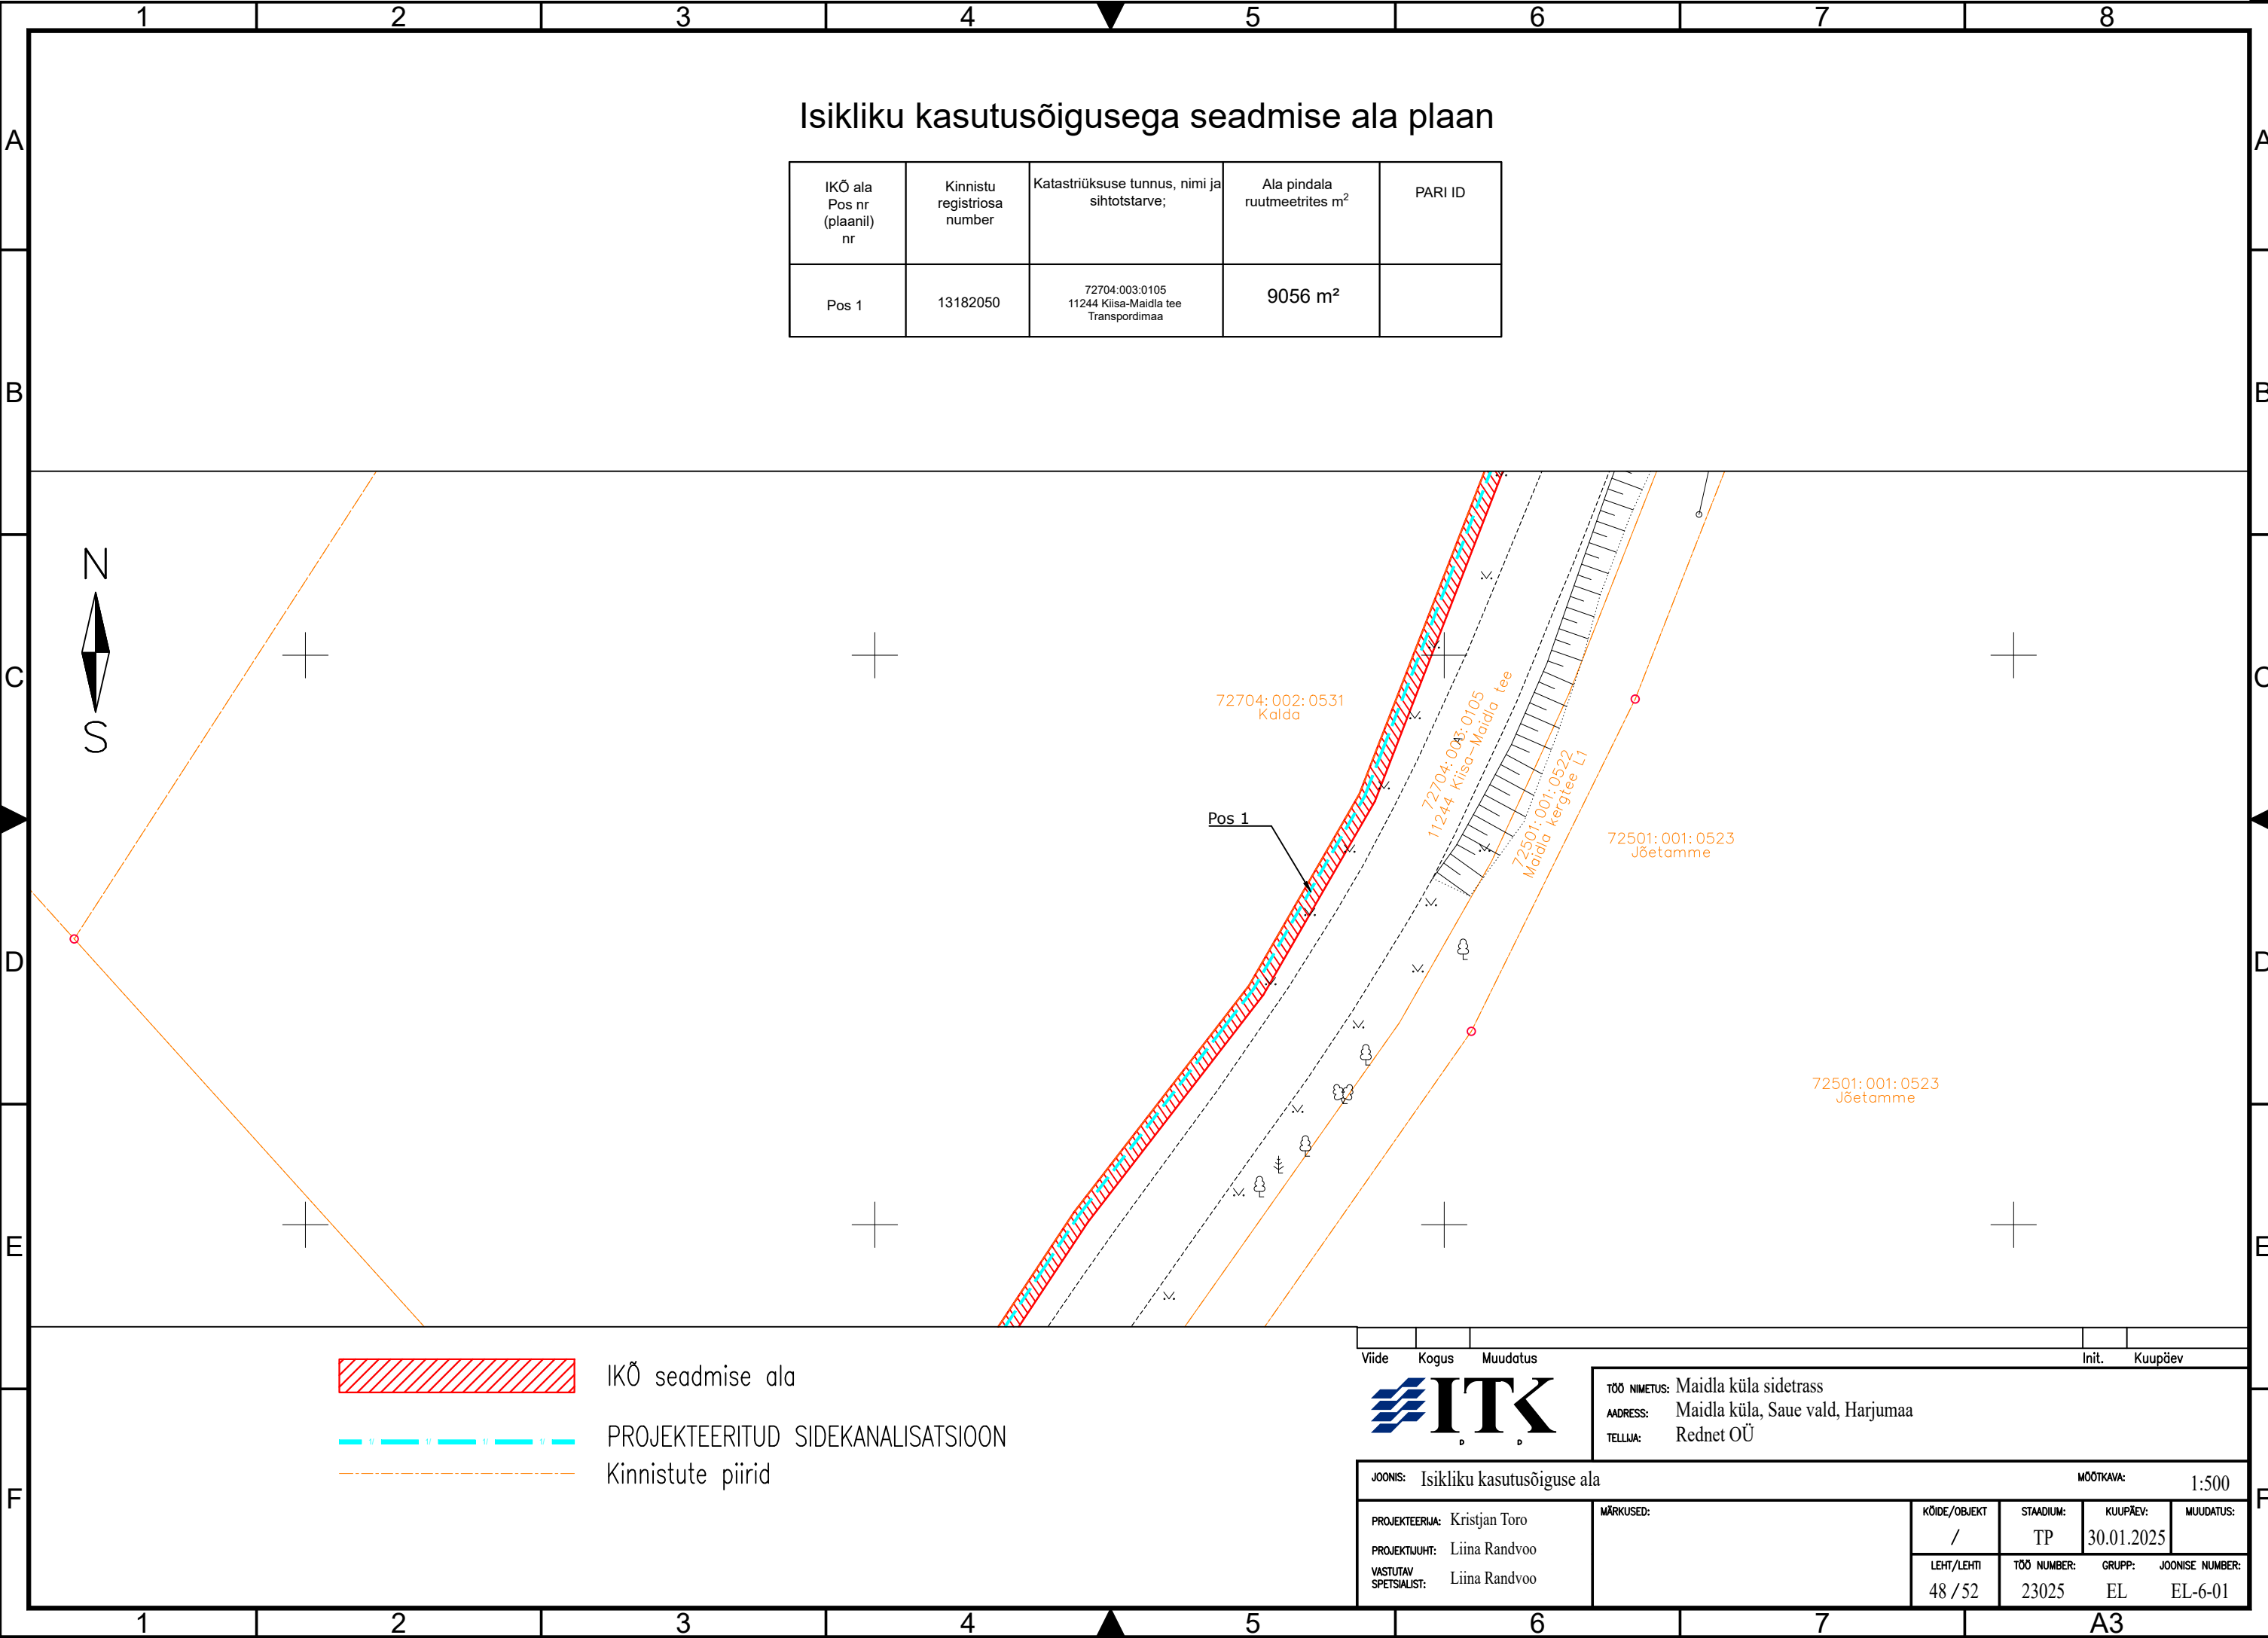

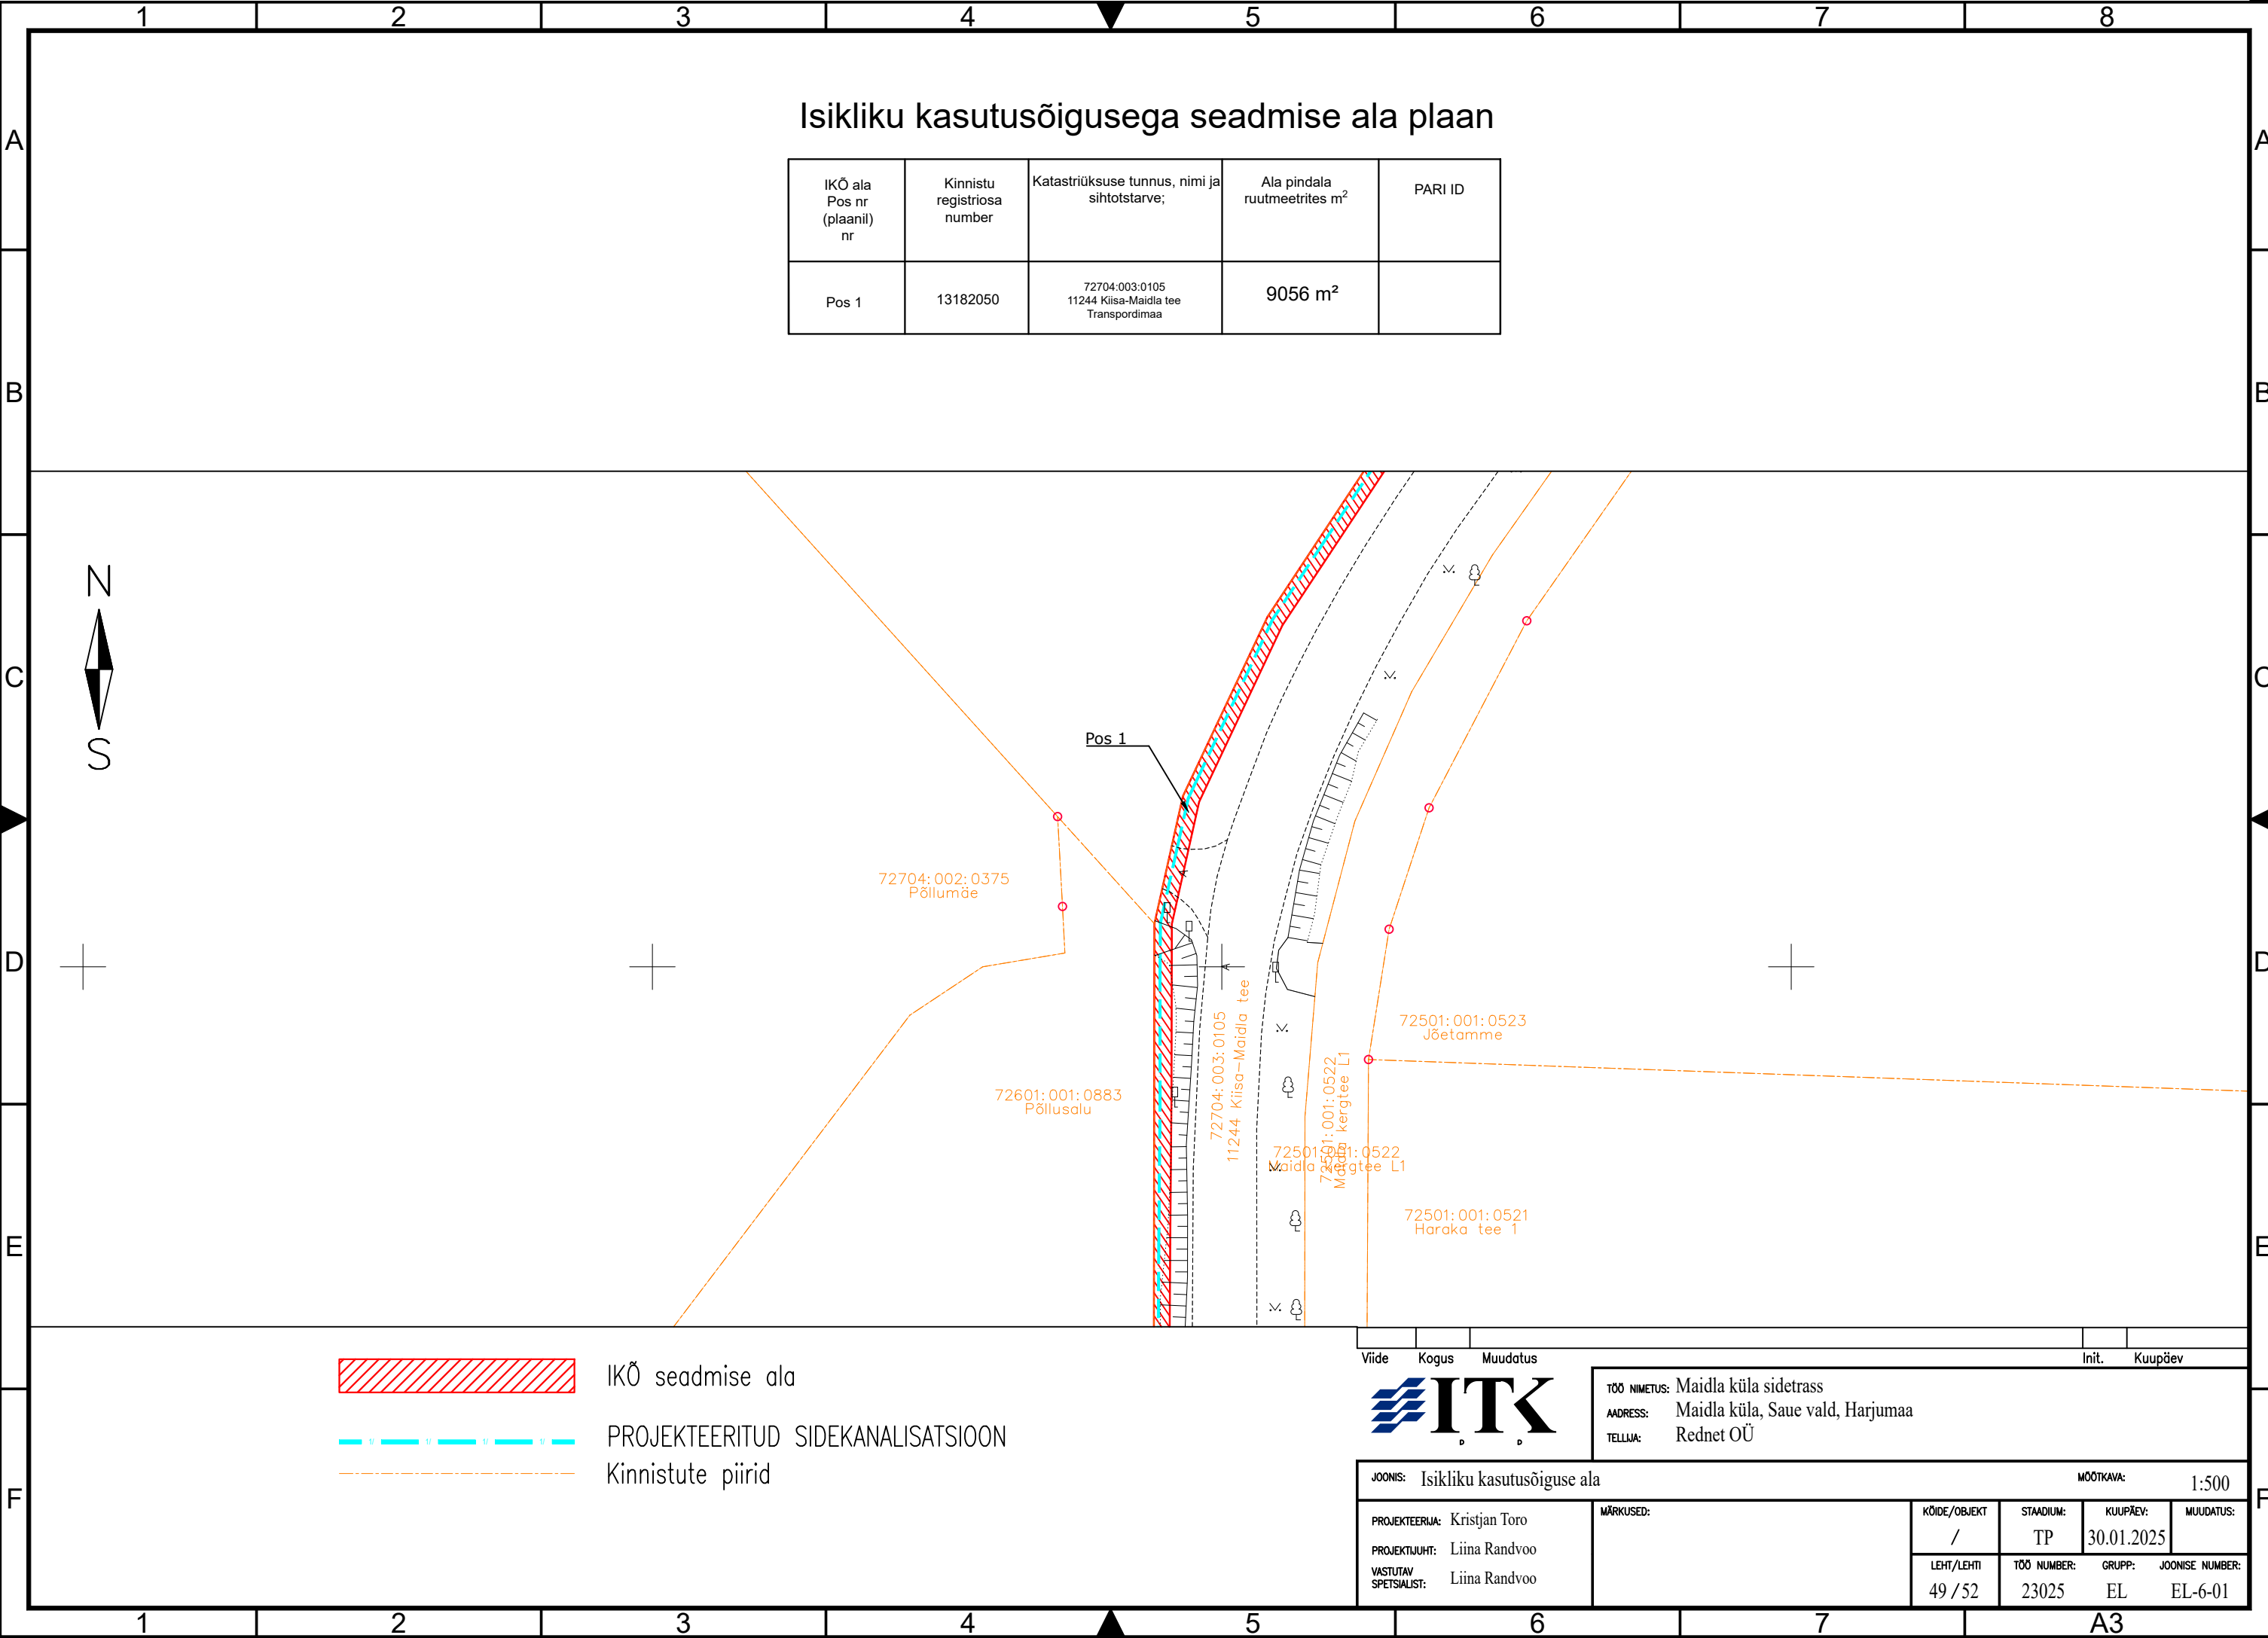

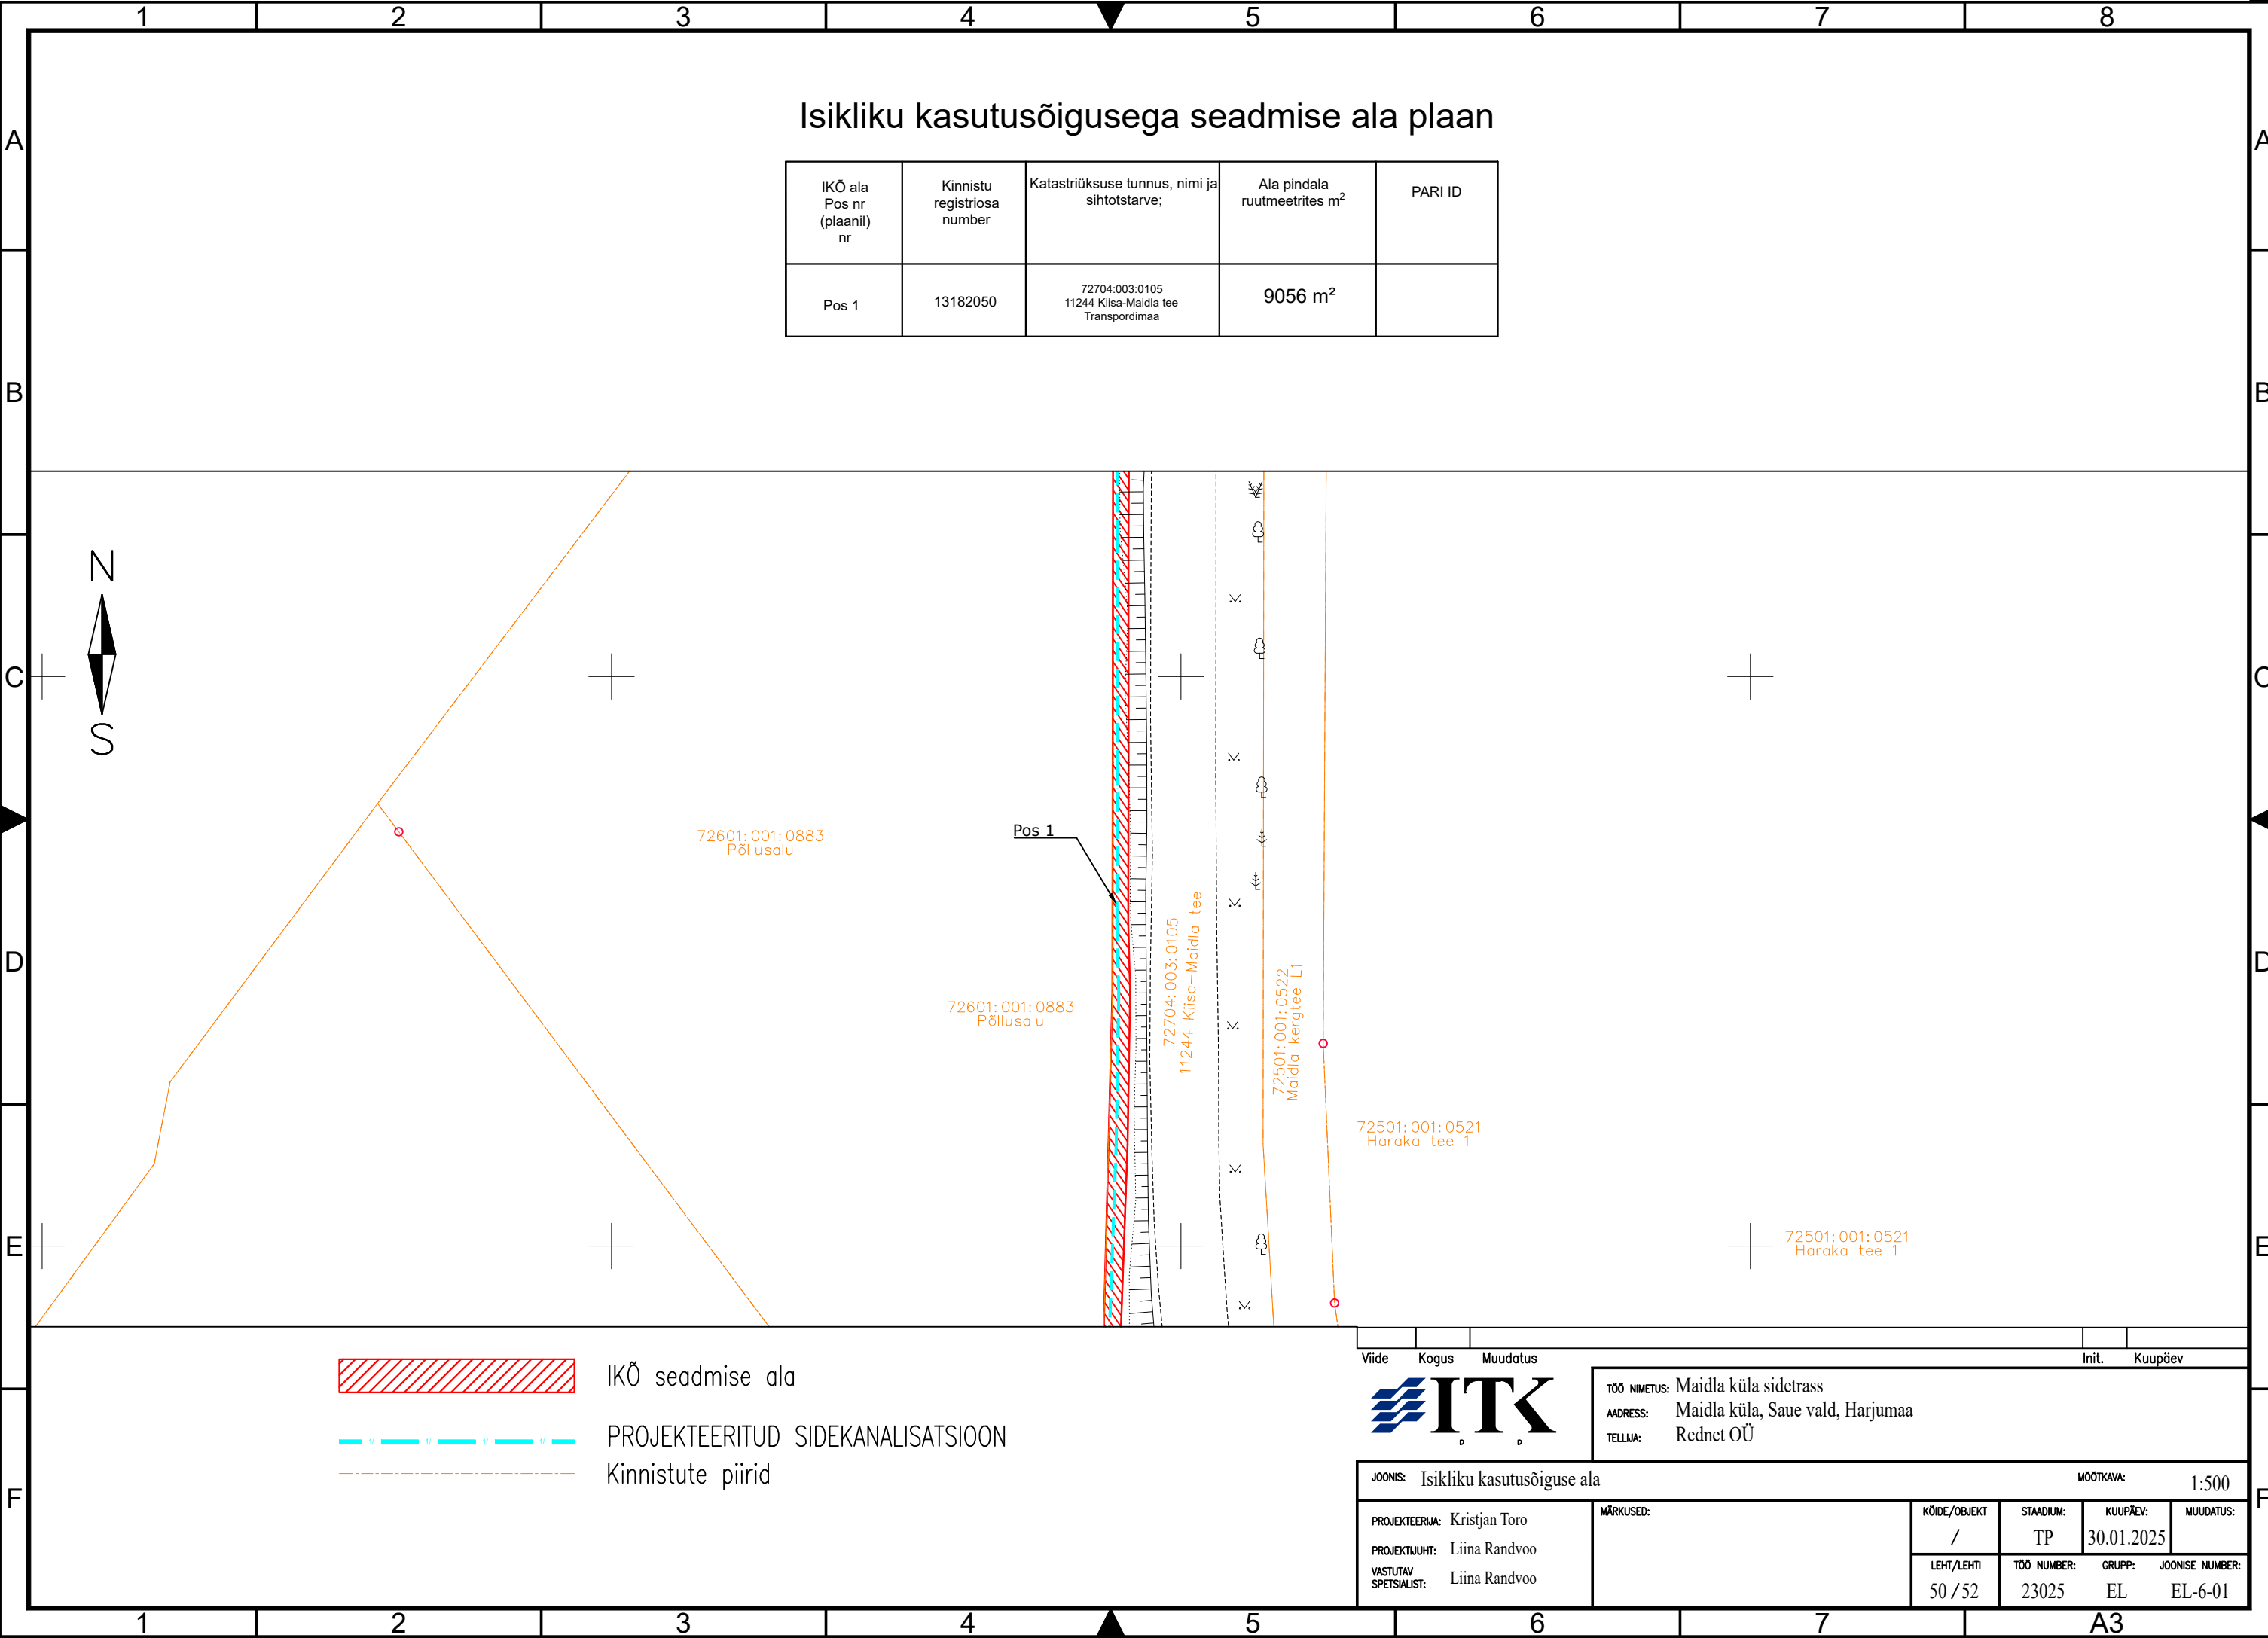

IKÕ ala Pos nr (plaanil) nr	Kinnistu registriosa number	Katastriüksuse tunnus, nimi ja sihtotstarve;	Ala pindala ruutmeetrites m ²	PARI ID
Pos 1	13182050	72704:003:0105 11244 Kiisa-Maidla tee Transpordimaa	9056 m ²	

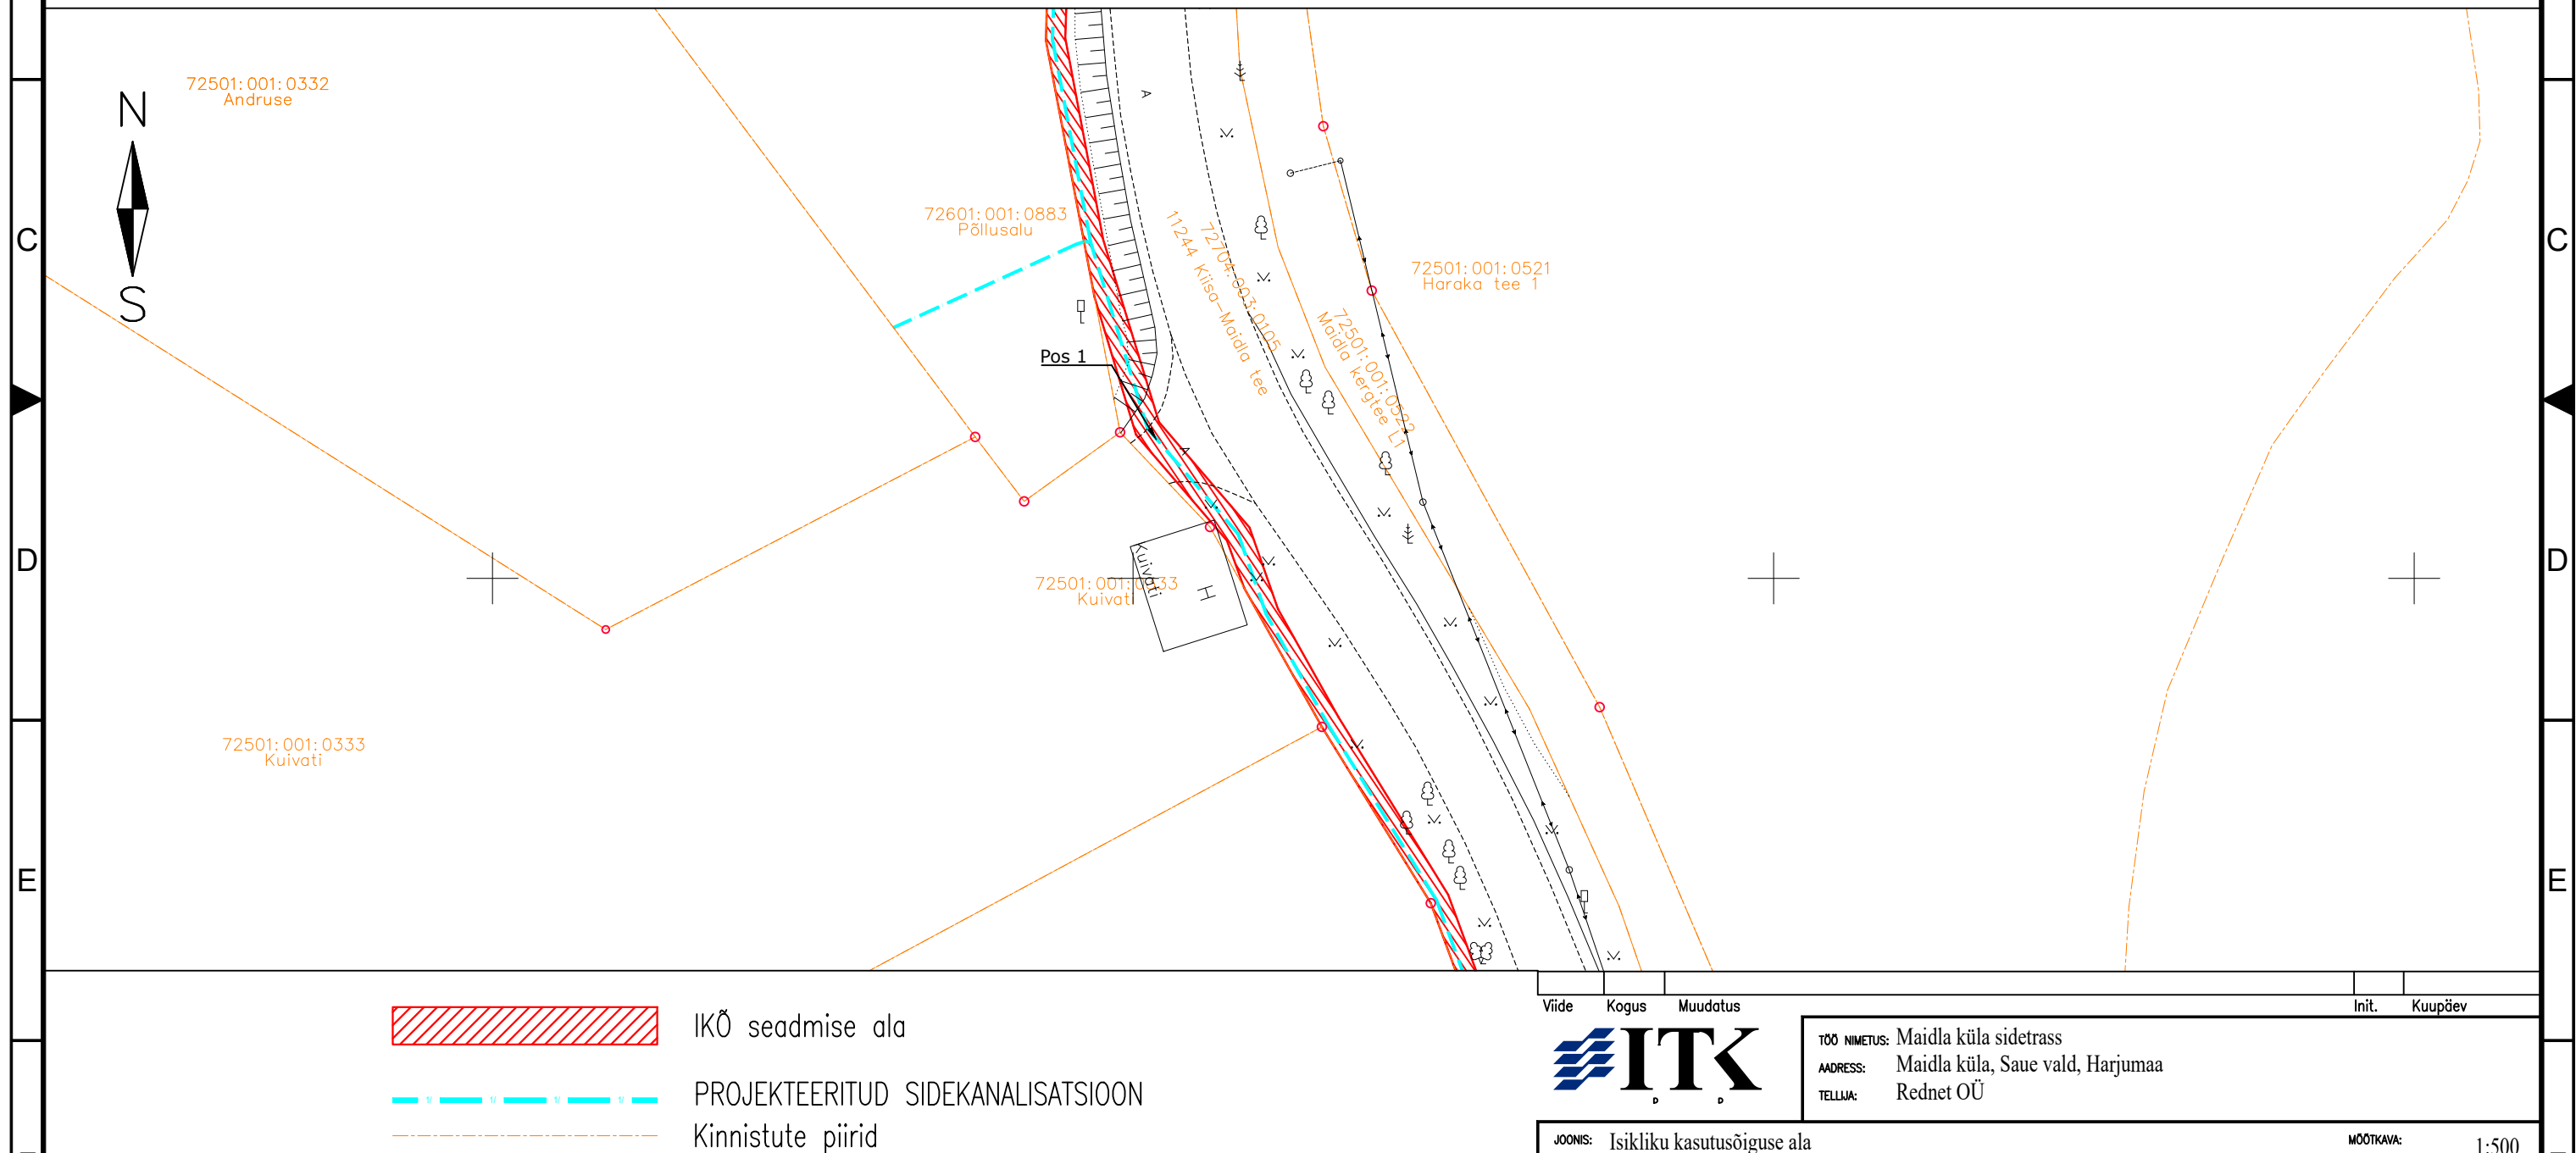

Viide	Kogus	Muudatus
-------	-------	----------



TÖÖ NIMETUS: Maidla küla sidetrass
ADDRESS: Maidla küla, Saue vald, Harjumaa
TELLIJA: Rednet OÜ

JONIS: Isikliku kasutusõiguse ala

MÕÕTKAVA: 1:500

PROJEKTEERIJAJ:	Kristjan Toro
PROJEKTUJUHT:	Liina Randvoo
VASTUTAV SPETSIALIST:	Liina Randvoo

MÄRKUSED:

KÖIDE/OBJEKT	
/	

STAADIUM:
TP

KUUPÄEV:
30.01.2025

MUUDATUS:

LEHT/LEHTI
51 / 52

TÖÖ NUMBER:
23025

GRUPP: JOO
EL E

USE NUMBER:
L-6-01

