


- leppemärgid**
- planeeritava ala piir
 - tehnovõrgu kaitsevöönd
 - olemasolev hoonestus
 - olemasolev kõrgaljastus

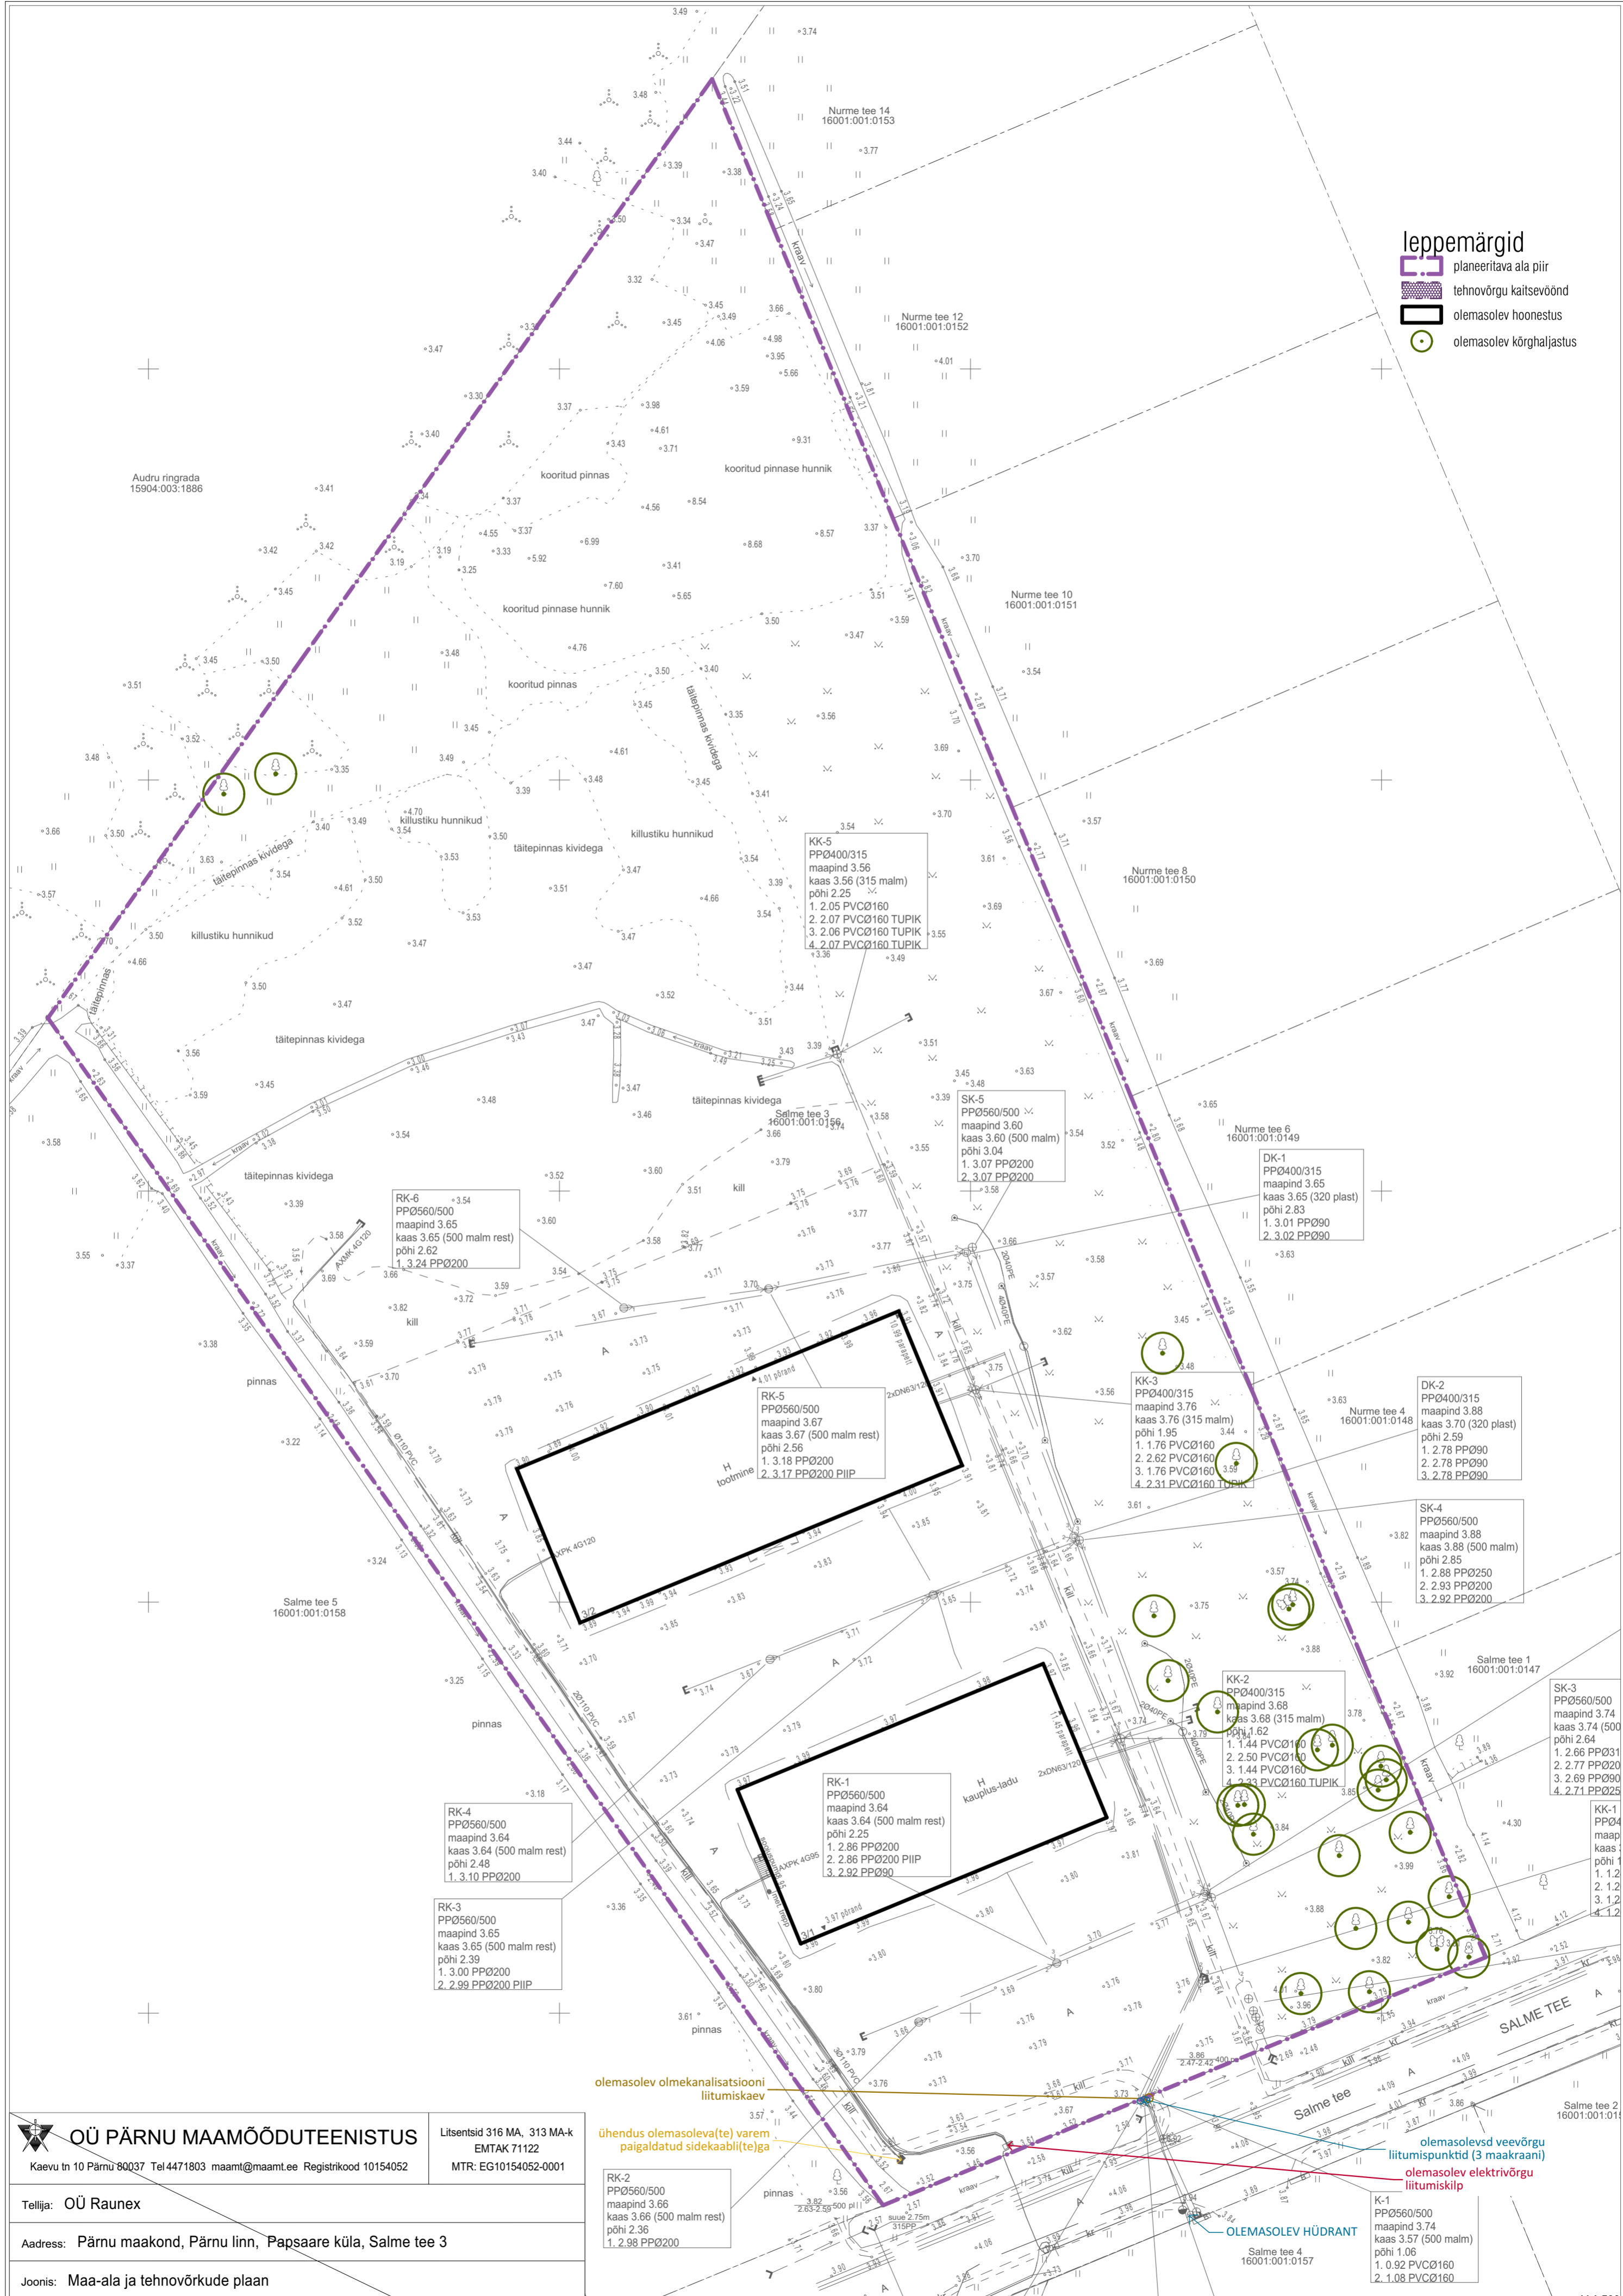

OÜ PÄRNU MAAMÕÖDUTEENISTUS
 Kaevu tn 10 Pärnu 80037 Tel 4471803 maamt@maamt.ee Registrikood 10154052

Tellijä: OÜ Raunex
 Address: Pärnu maakond, Pärnu linn, Papsaare küla, Salme tee 3

Joonis: Maa-ala ja tehnovõrkude plaan

Vastutav spetsialist	P.Kangur	Mõõtkava 1:500
Maamõõtja	A. Koppel	Lehti 1 Leht 1
Töö nr:	TM-407/24	Välitöö: 28.-29.11.2024
Fail:	Papsaare_Salme 3_TM-407-24.dgn	Plaan koostatud: 02.12.2024

olemasolev olmekanalisatsiooni liitumiskaev
 ühendus olemasoleva(te) varem paigaldatud sidekaabli(te)ga

SALME TEE 3 KINNISTU DETAILPLANEERING
 Pärnu linn, Papsaare küla
TUGIJOONIS
 Koostamise korraldaja: Pärnu Linnavalitsus
 Huvitatud isik: OÜ Raunex
 Koostaja: OÜ Linnak

M 1:500
 veebruar 2025
 t86 nr: 2418
AS-2
 OÜ LINNAK Piiri tn 14a, 80036, Pärnu linn telefon: +372 52 75 815 e-post: karril@linnak.ee