
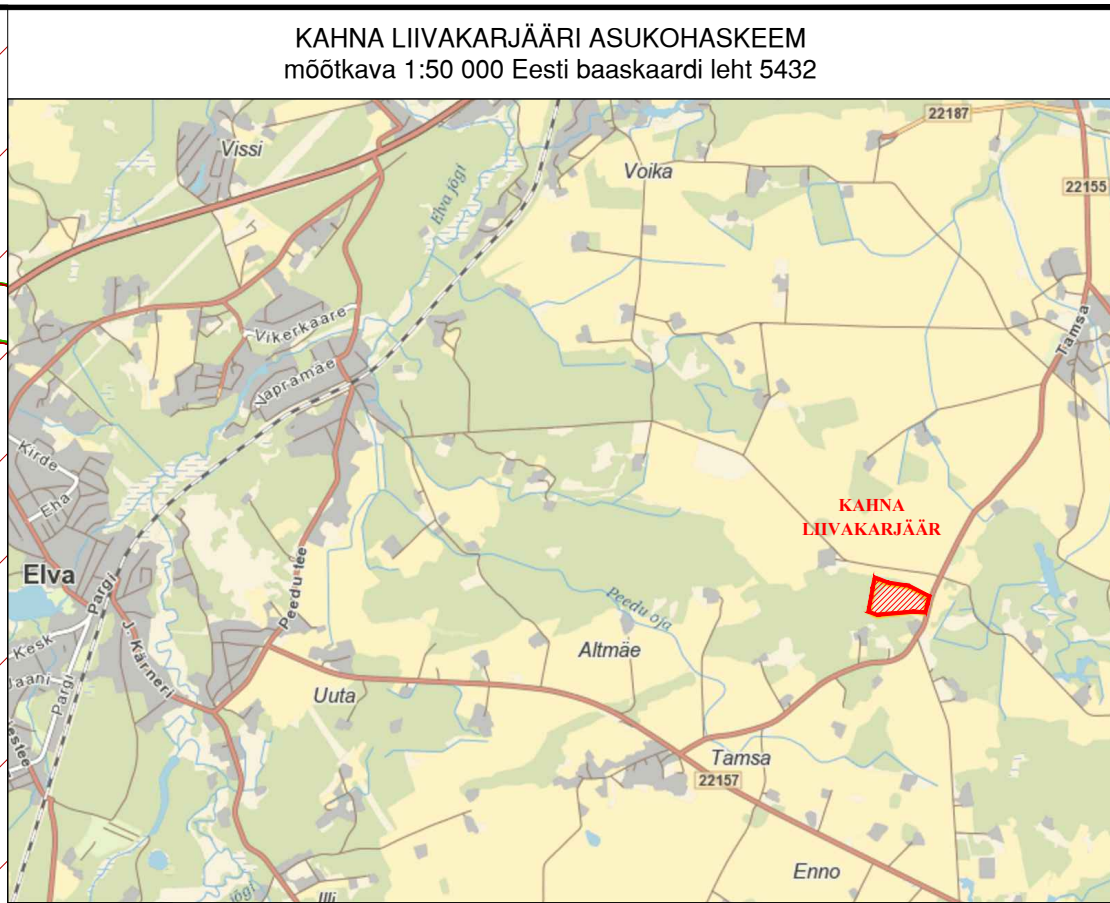


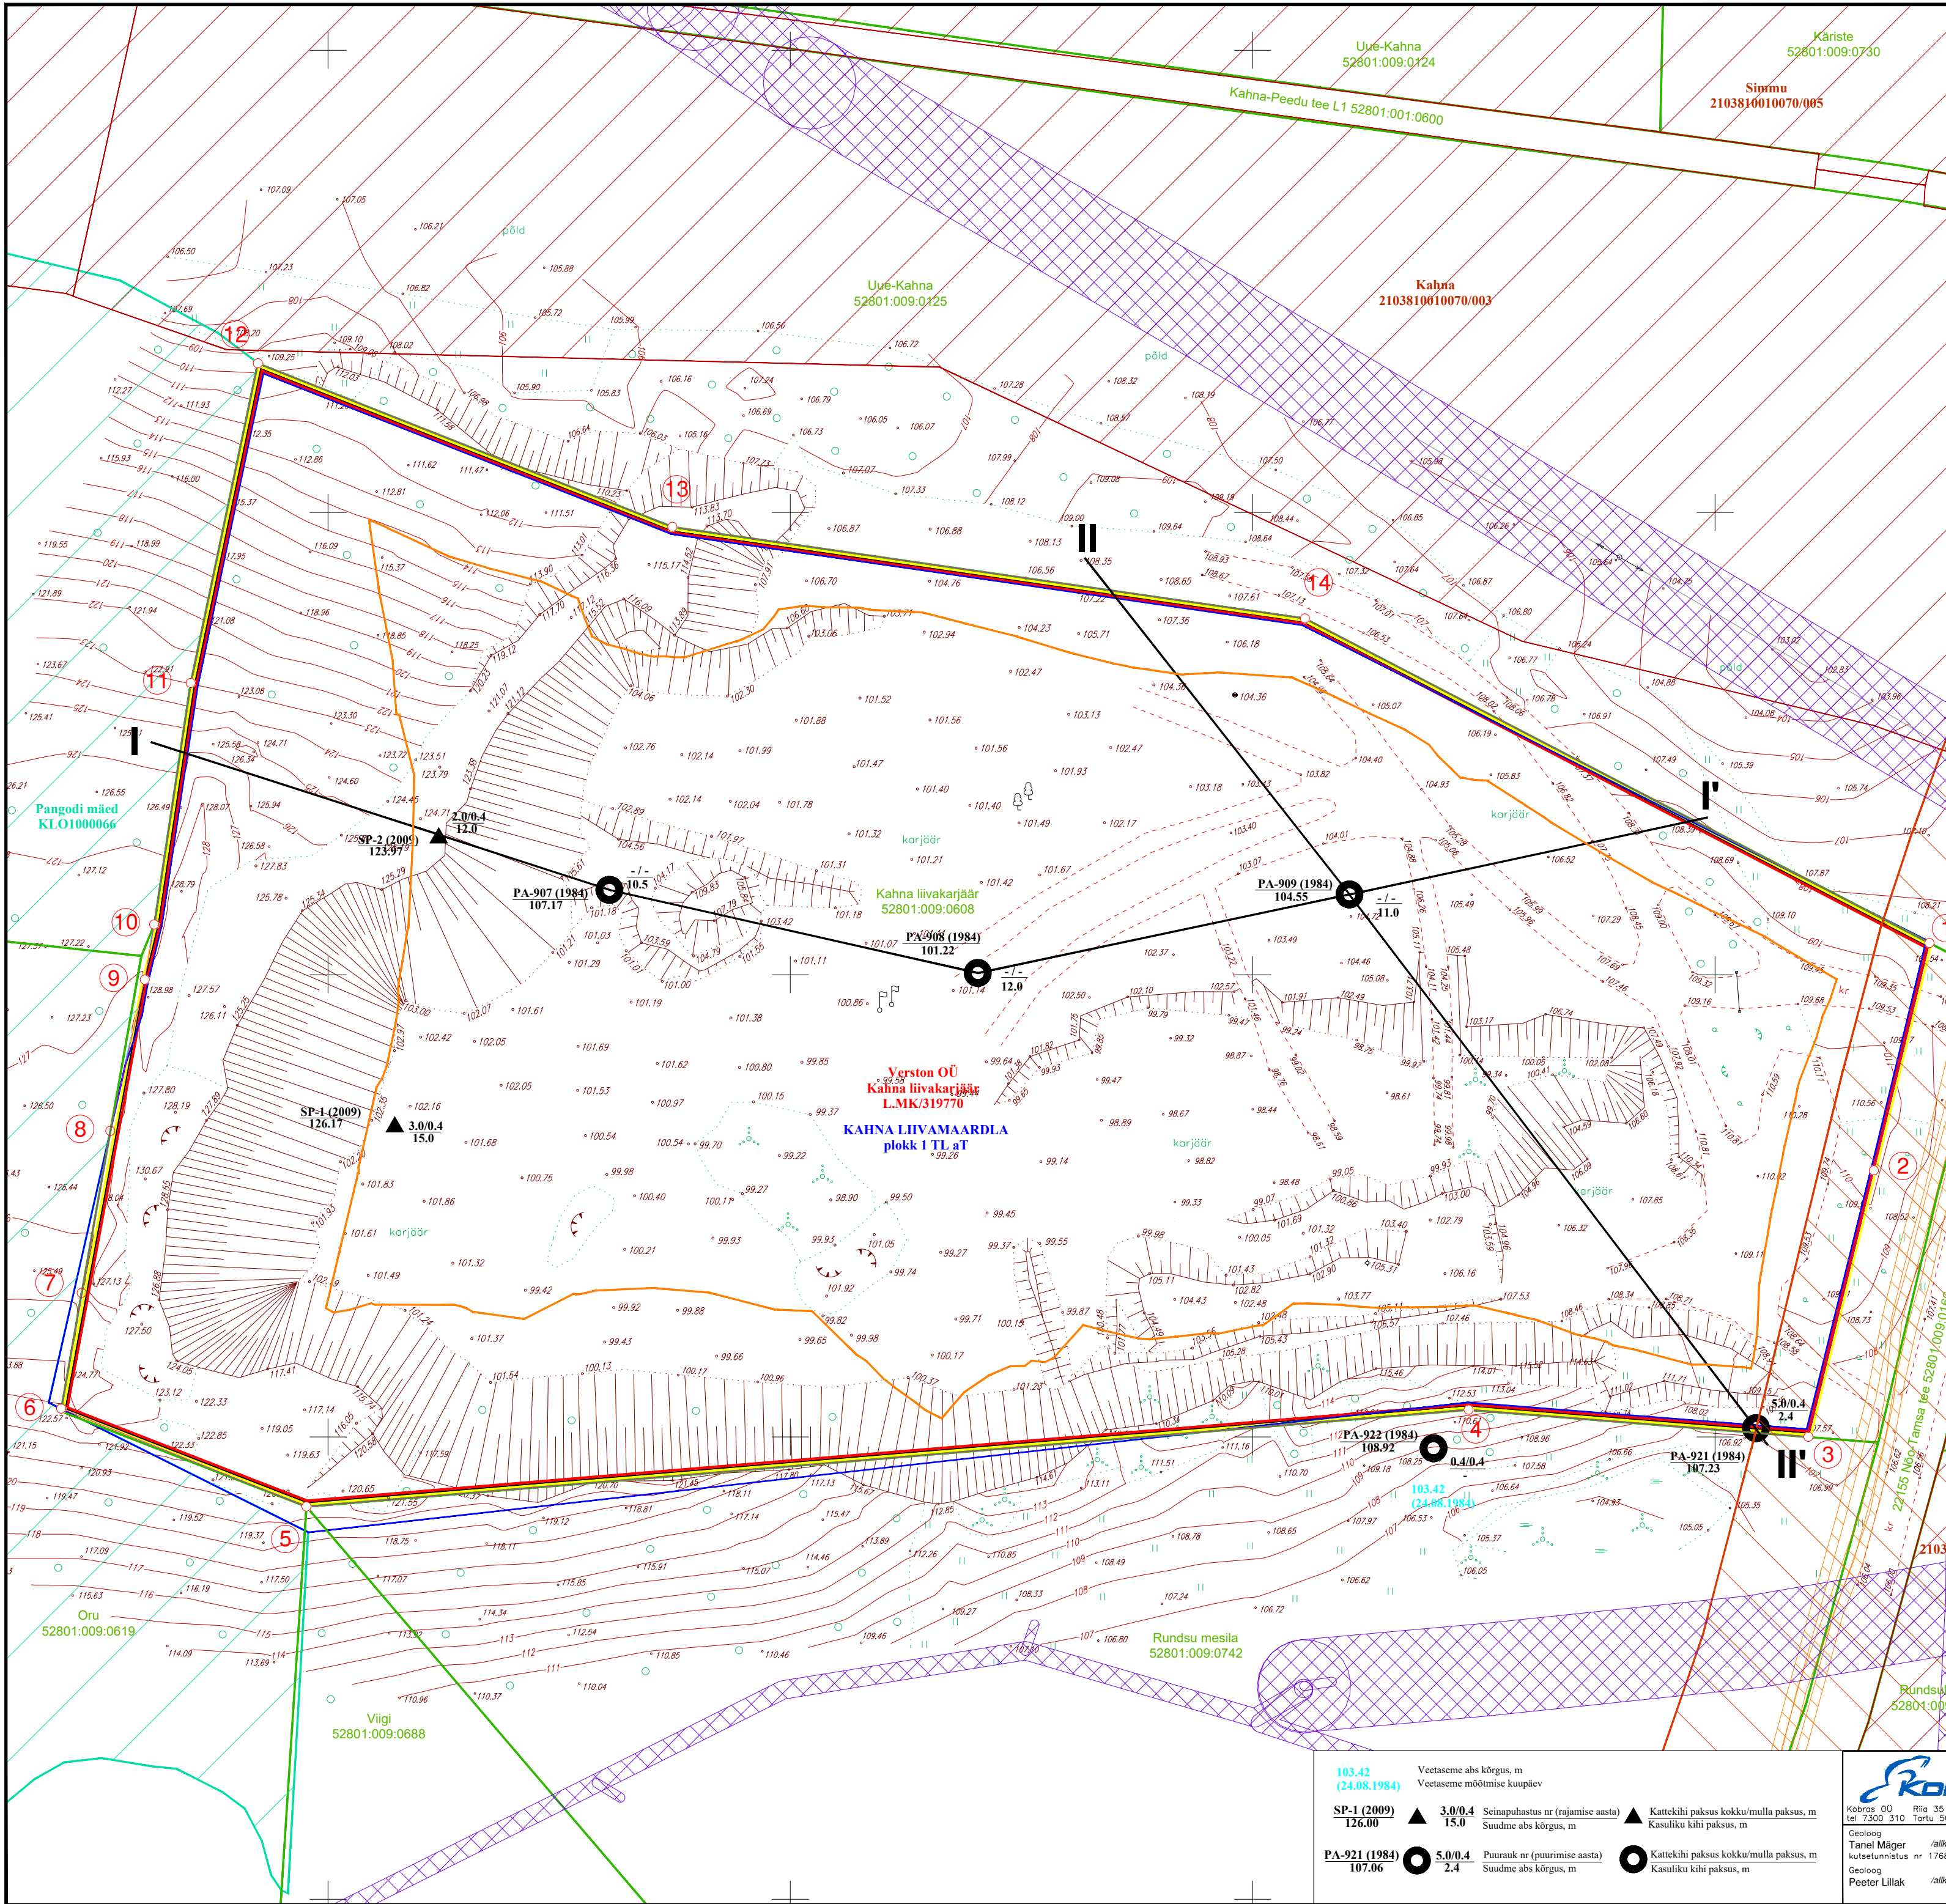


KAHNA LIIVAKARJÄÄRI ASUKOHASKEEM
mõõtka 1:50 000 Eesti baaskaardi leht 5432

- LEPPEMÄRGID**
- Katastriüksuse nimetus, katastriüksuse tunnus ja piir
- Kahna liivakarjääri määeraldise ja määeraldise teenindusmaa piir, piiripunkt ja piiripunkti number
 - Kahna liivamaardla (maardla registrikaardi nr 0881) piir
 - Kahna liivamaardla varuplokkide piir
 - Geoloogilise läbilõike joon
 - Nõlvateriku alumine piir
 - Maapinna samakõrgusjoon
 - Maantee kaitsevöönd
 - Maantee kaitsevöönd
 - Elektripaigaldise kaitsevöönd
 - Sideehitise kaitsevöönd
 - Looduskaitseala

KAHNA LIIVAKARJÄÄRI MÄEERLISE JA MÄEERLISE TEENINDUSMAA PIIRIPUNKTIDE KOORDINAADID		
PIIRIPUNKTI NR	KOORDINAADID	
	X	Y
1	6456406.85	647946.37
2	6456357.64	647934.38
3	6456299.99	647920.18
4	6456305.88	647846.71
5	6456284.92	647595.34
6	6456306.08	647542.32
7	6456331.17	647546.73
8	6456366.22	647552.94
9	6456398.94	647560.37
10	6456410.86	647562.43
11	6456463.08	647570.32
12	6456532.28	647584.84
13	6456496.86	647674.52
14	6456477.06	647811.32

Kahna liivakarjääri määeraldise ja määeraldise teenindusmaa pindala on 6,89 ha

Märkused:
Geodeetilised mõõdistustööd tegi mais 2013 Kobras AS geodeet I. Maasik.
Mõõdistamisel kasutati Trimble 5800 RTK GPS ja Trimble S6 koos VRS Now püsijaamade võrguga.
Mõõdistatud maa-ala plaan joonestati joonestusprogrammi Autodesk Civil 3D 2008 abil.
Koordinaadid on määratud riiklikus (L-Est 97) koordinaatide süsteemis, kõrgused EH2000 süsteemis.
Määeraldise lamam asub abs kõrgusel 100.17 m.

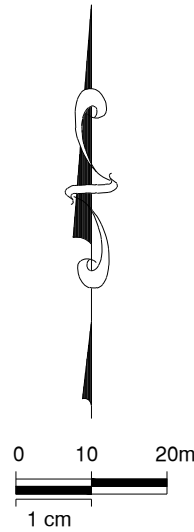

103.42 (24.08.1984)	Veesüsteemi abs kõrgus, m	3.0/0.4 15.0	Seinapuhastus nr (rajamise aasta)	▲ Kattekihki paksus kokku/mulla paksus, m
SP-1 (2009) 126.00	Suudme abs kõrgus, m	5.0/0.4 2.4	Puurauk nr (puurimise aasta)	● Kasuikihi paksus kokku/mulla paksus, m
PA-921 (1984) 107.06				

KOBRAS

Kobras OÜ Riia 35 www.kobras.ee
Tel. 7300 310 Tartu 50410 kobras@kobras.ee

Geoloog Tanel Mägi /alkirjastatud digitaalselt/
Kutsetunnistus nr 176863
Geoloog Peeter Lilak /alkirjastatud digitaalselt/

Töö tellija	VERSTON OÜ			
Töö nimetus	TARTUMAA NÕO VALD LUKE KÜLA KAHNA LIIVAKARJÄÄRI MAAVARA KAEVANDAMISLOA MUUTMISE TAOTLUS			
Joonise nimetus	MÄEERLISE PLAAN			
Kuupäev	Lisid nr	Lisid	Mõõtka	Töö nr
06.2024	1	3	1:1000	2024-080