


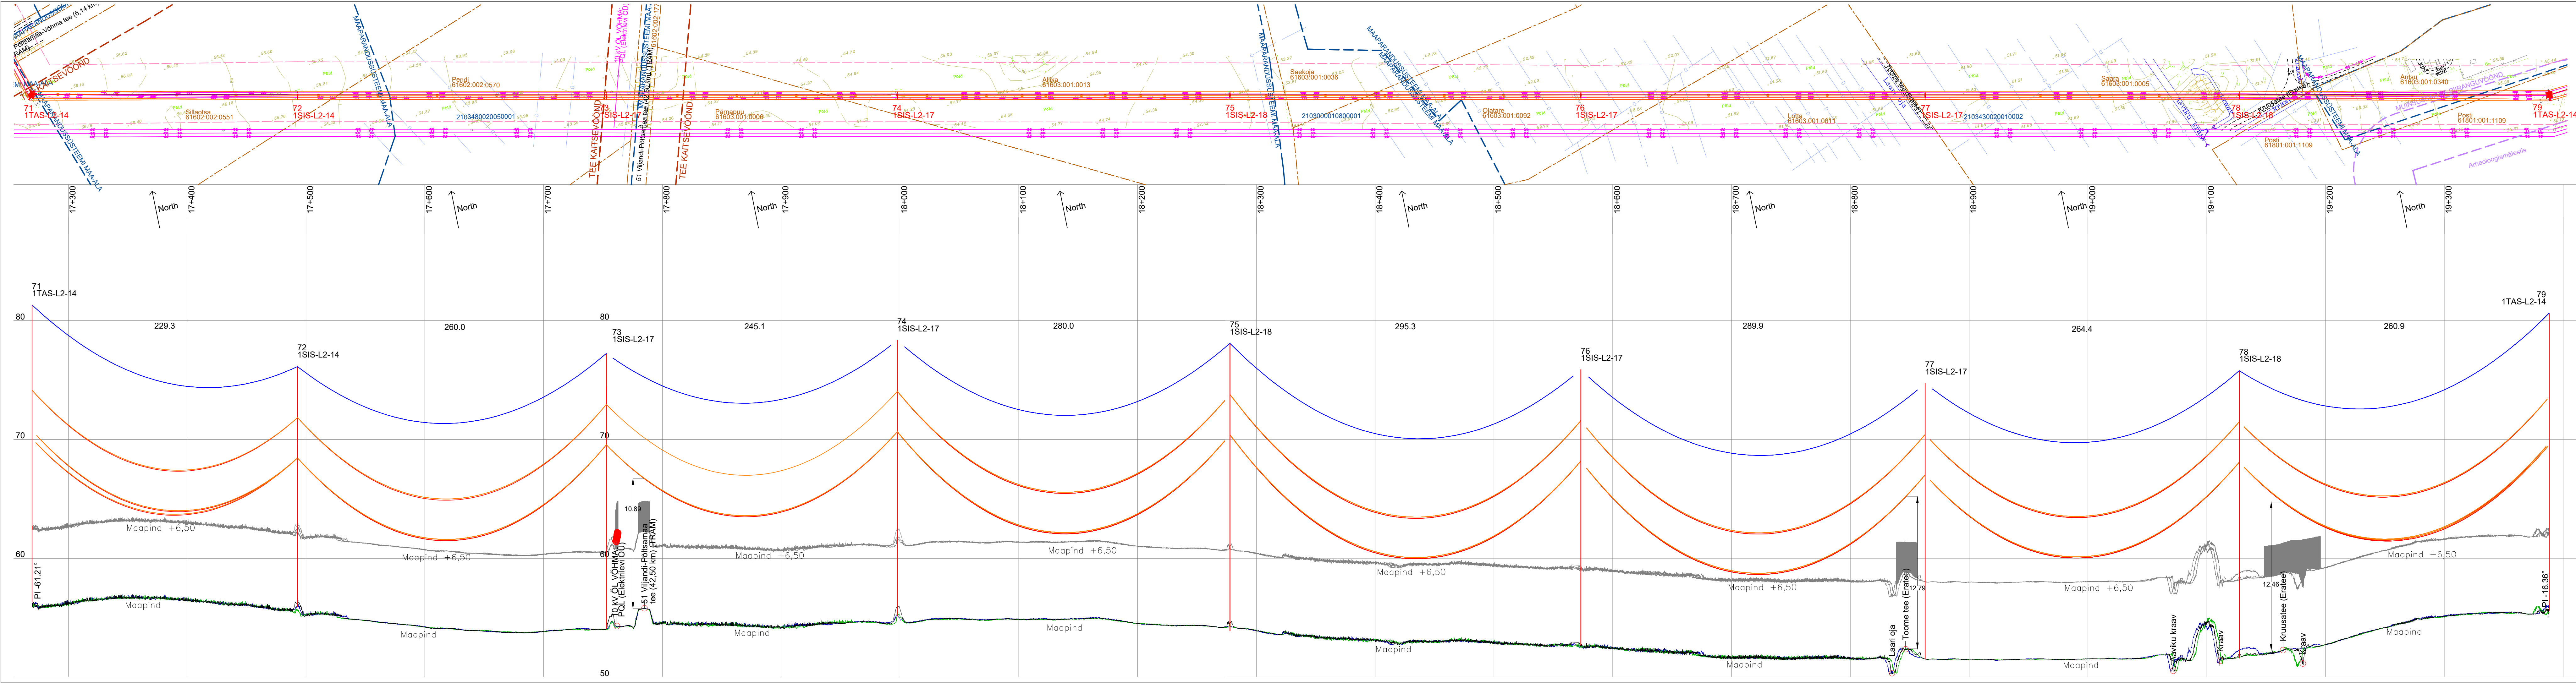

- Tingmargid:
- Projekteeritud 110 kV õhulini telgjoon
- Proj. 110 kV õhulini kaitsevöönd (kaitsevööndi laius 25+25 m liini teljest mõlemale poole)
- Projekteeritud mastid
- Katastriüksiste piirid
- Veekogu ehituskeeluvöönd
- Maaparandussüsteemi maa-ala
- Keskonnakaitse piiranguvöönd
- Tee kaitsevöönd
- Muinsuskaitse piiranguvöönd

- 1x 402-AL1/52-ST1A t=+80 °C
- 2x 242-AL1/39-ST1A t=+80 °C
- OPGW t=+40 °C

v2	02.07.26	Lisatud proj. faasisuhtmed asendiplaanile, uuendatud	T.Poll
Muudatus	Lehed	tingmargid	Projekteeris
	Kuupäev	Muudatuse sisu	Kontrollis
elearning		enersense	Projekteeris/Kuupäev
Objekt		110 kV õhuliinide L130B, L131A, L132C, L132A, L020, L025 ja L134B rekonstrueerimine	T.Poll/27.02.2026
Joonise nimi		110 kV õhulini L132C Imavere – Põltsamaa	Koostöölasi
Ohuliini pikiprofil lõigul mast 71 - mast 79			Joonistas
Projekti number	Isiadiim	Joonise number	Muudatus
KPL2508K3	PP	AS-6-01-014	v2
Leht		Leht	Mõõtkava
			1:2000/200
			Format