


Skeem 1



01.06
kell 09.00-18.00

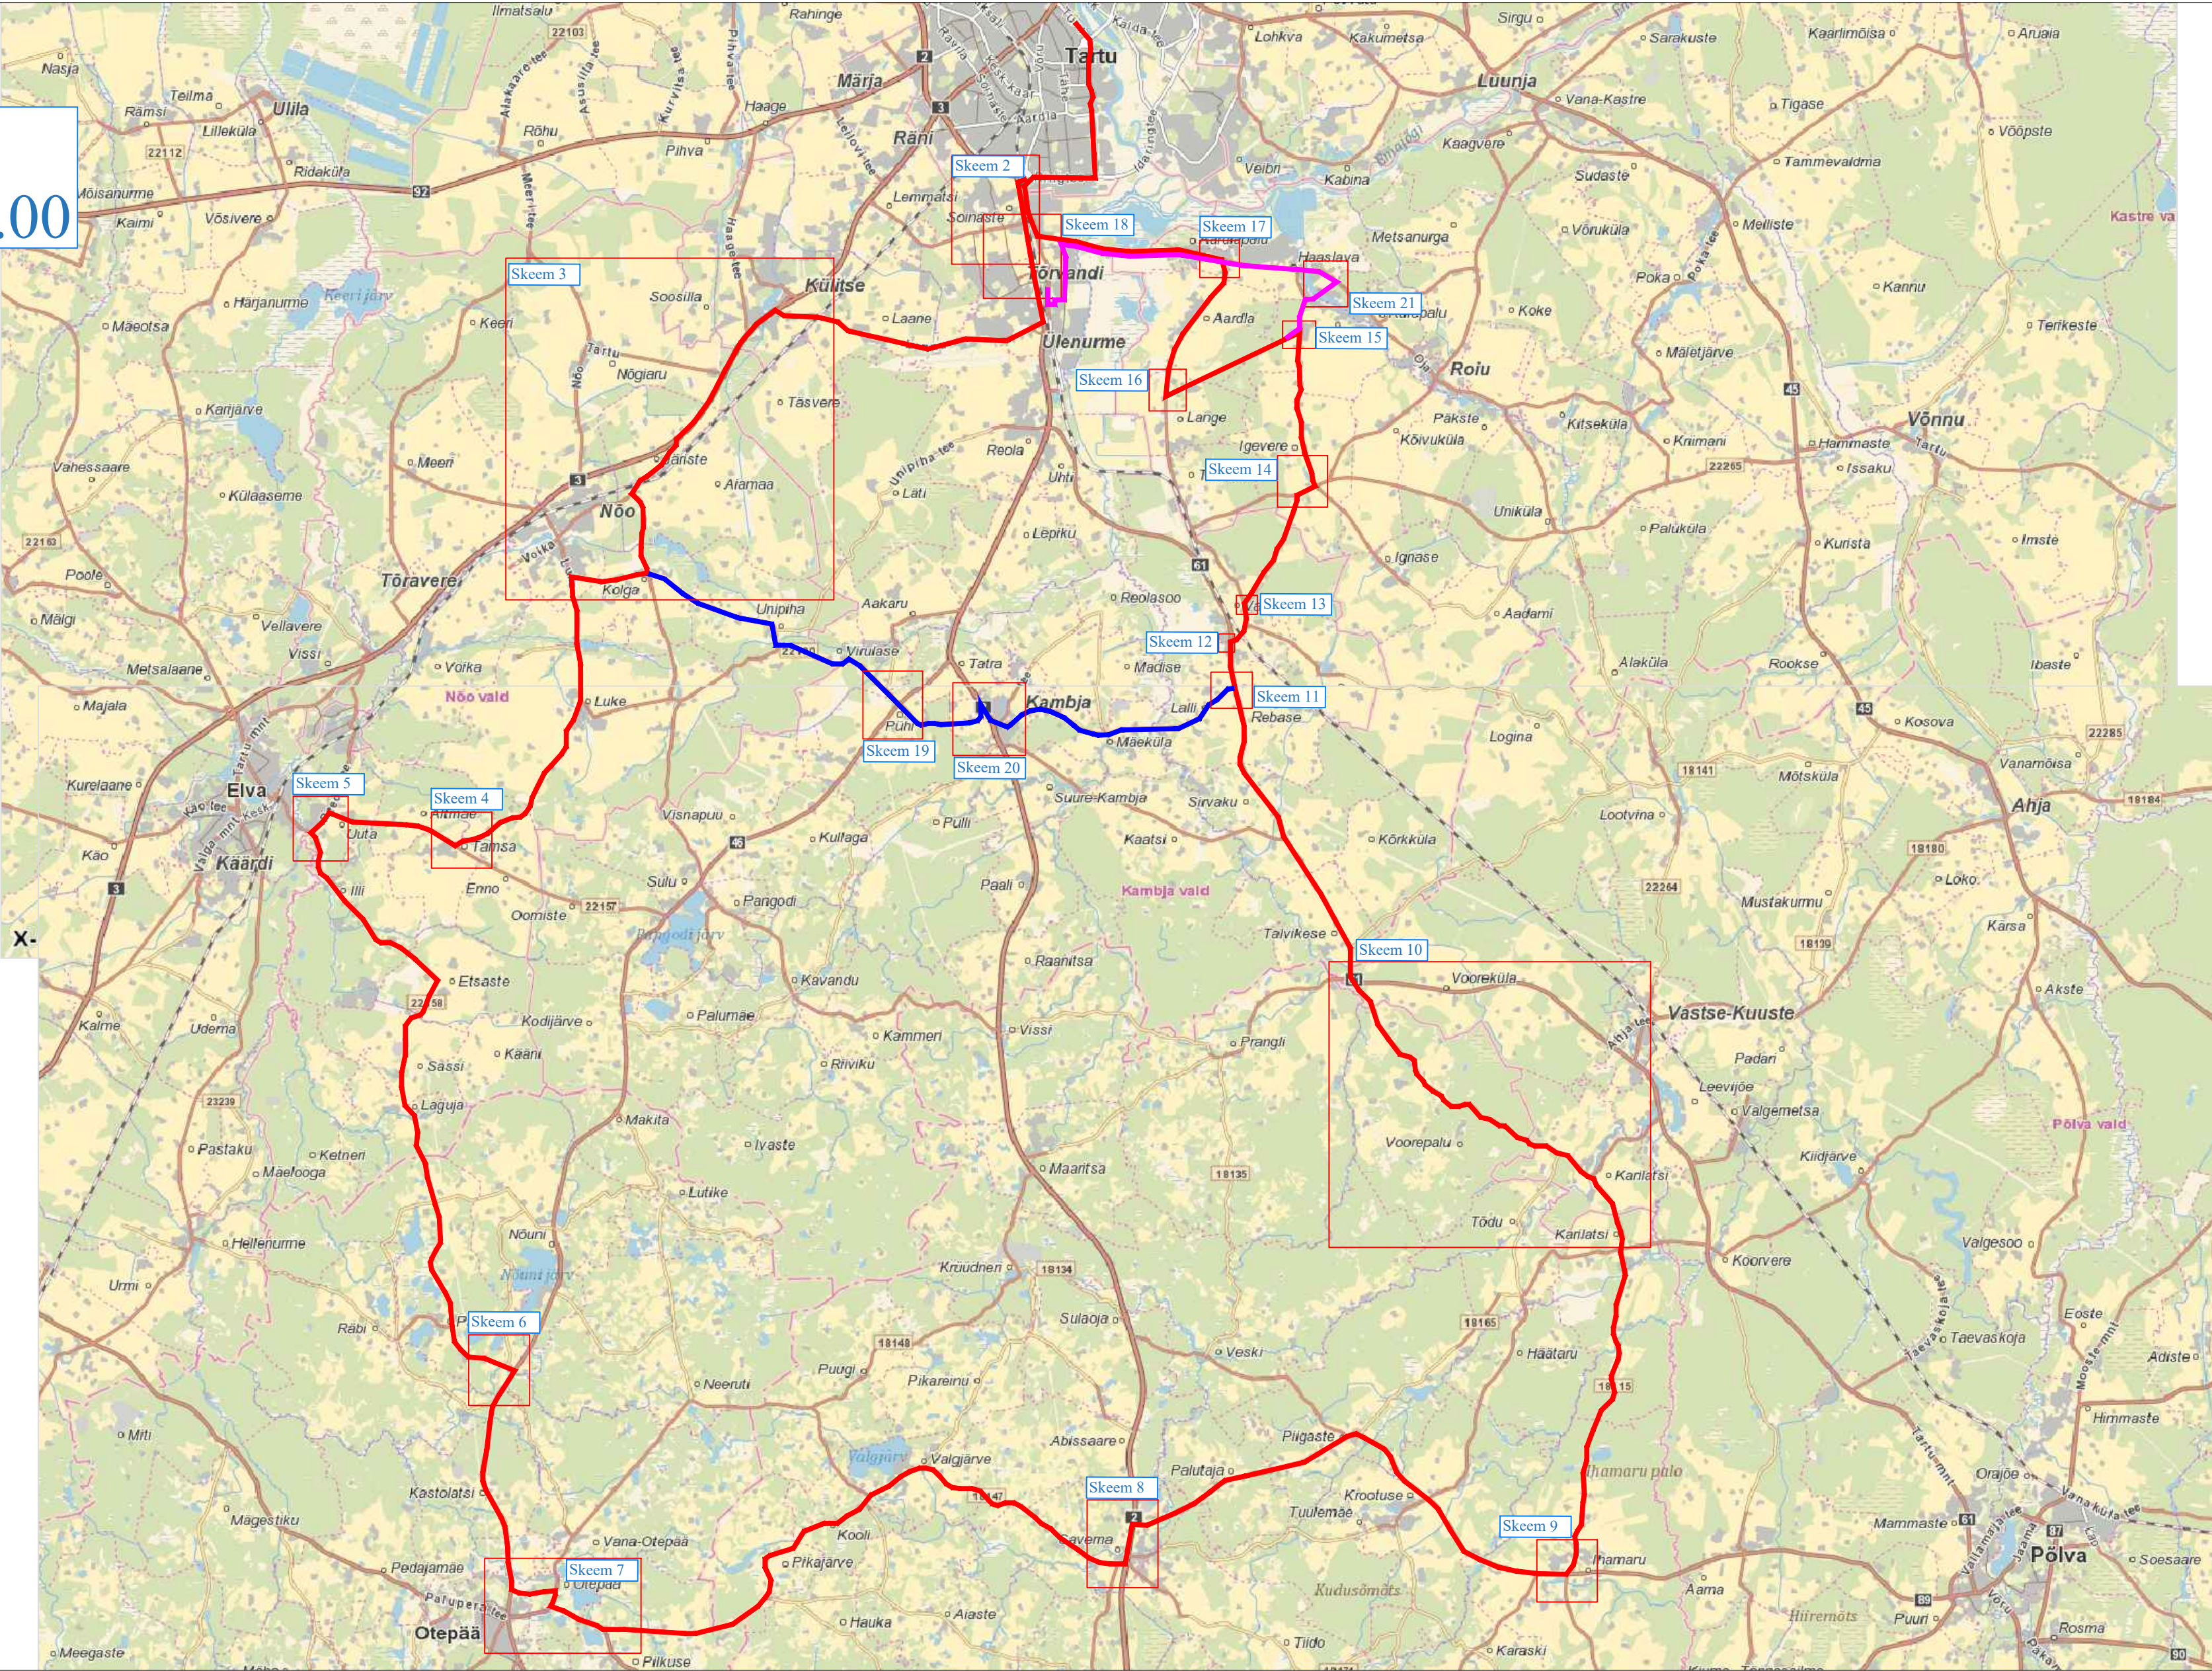

Märkused:

- 1. Muud olemasolevad liiklusemärgid, mis lähevad vastuollu antud ajutise ehitusajaga liikluskorraldusega, tuleb kinnitada.
- 2. Vajadusel korrigeerida liikluskorralduse tööetapi olukorra kohaseks.
- 3. Vajadusel lisada objektile täiendavaid liiklusemärgid.
- 4. Ajutised ehitusajaga liiklusemärgid tuleb paigaldada nii, et nad on liiklusele üheselt mõistetavad ja arusaadavad.
- 5. Tagada kogu ehitustööde vältel ajutiste liiklusemärgide püstitamine ja loetavus.
- 6. Joonist lugeda märgitud numbrite järgi.

LEPPEMÄRGID			 Turu 63, 51004, Tartu, Telefon: +372 5248 400 E-post: info@lounaliiklus.ee	Projekti nimetus: Rattaralli	Kuupäev 25.03.2024
 Võistluste	 Paigaldatav ajutine liiklusemärk	 Olemasolev liiklusemärk		Objekti asukoht: .	Töö nr: 057/24
			Koostas: Indrek Vähi	Joonis: Ajutine liikluskorraldusskeem	Joonis nr : 1 - (21)
			Tellija: Klubi Tartu Maraton		Möötka

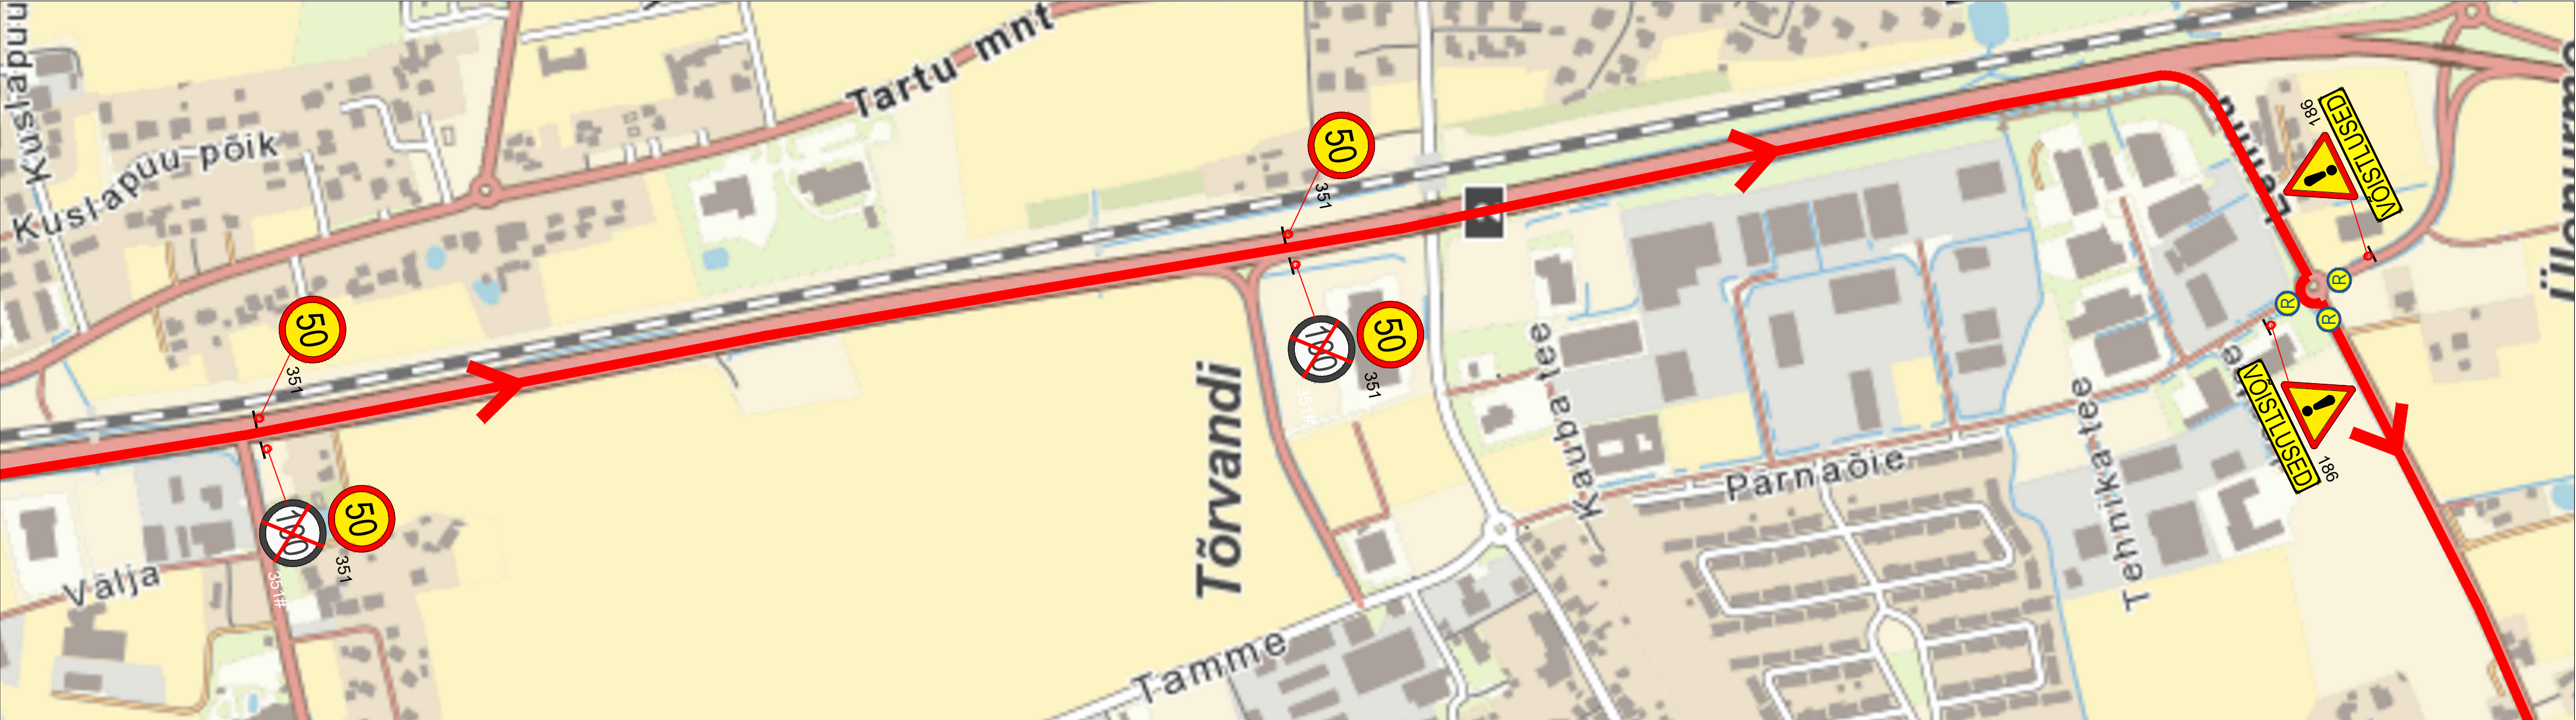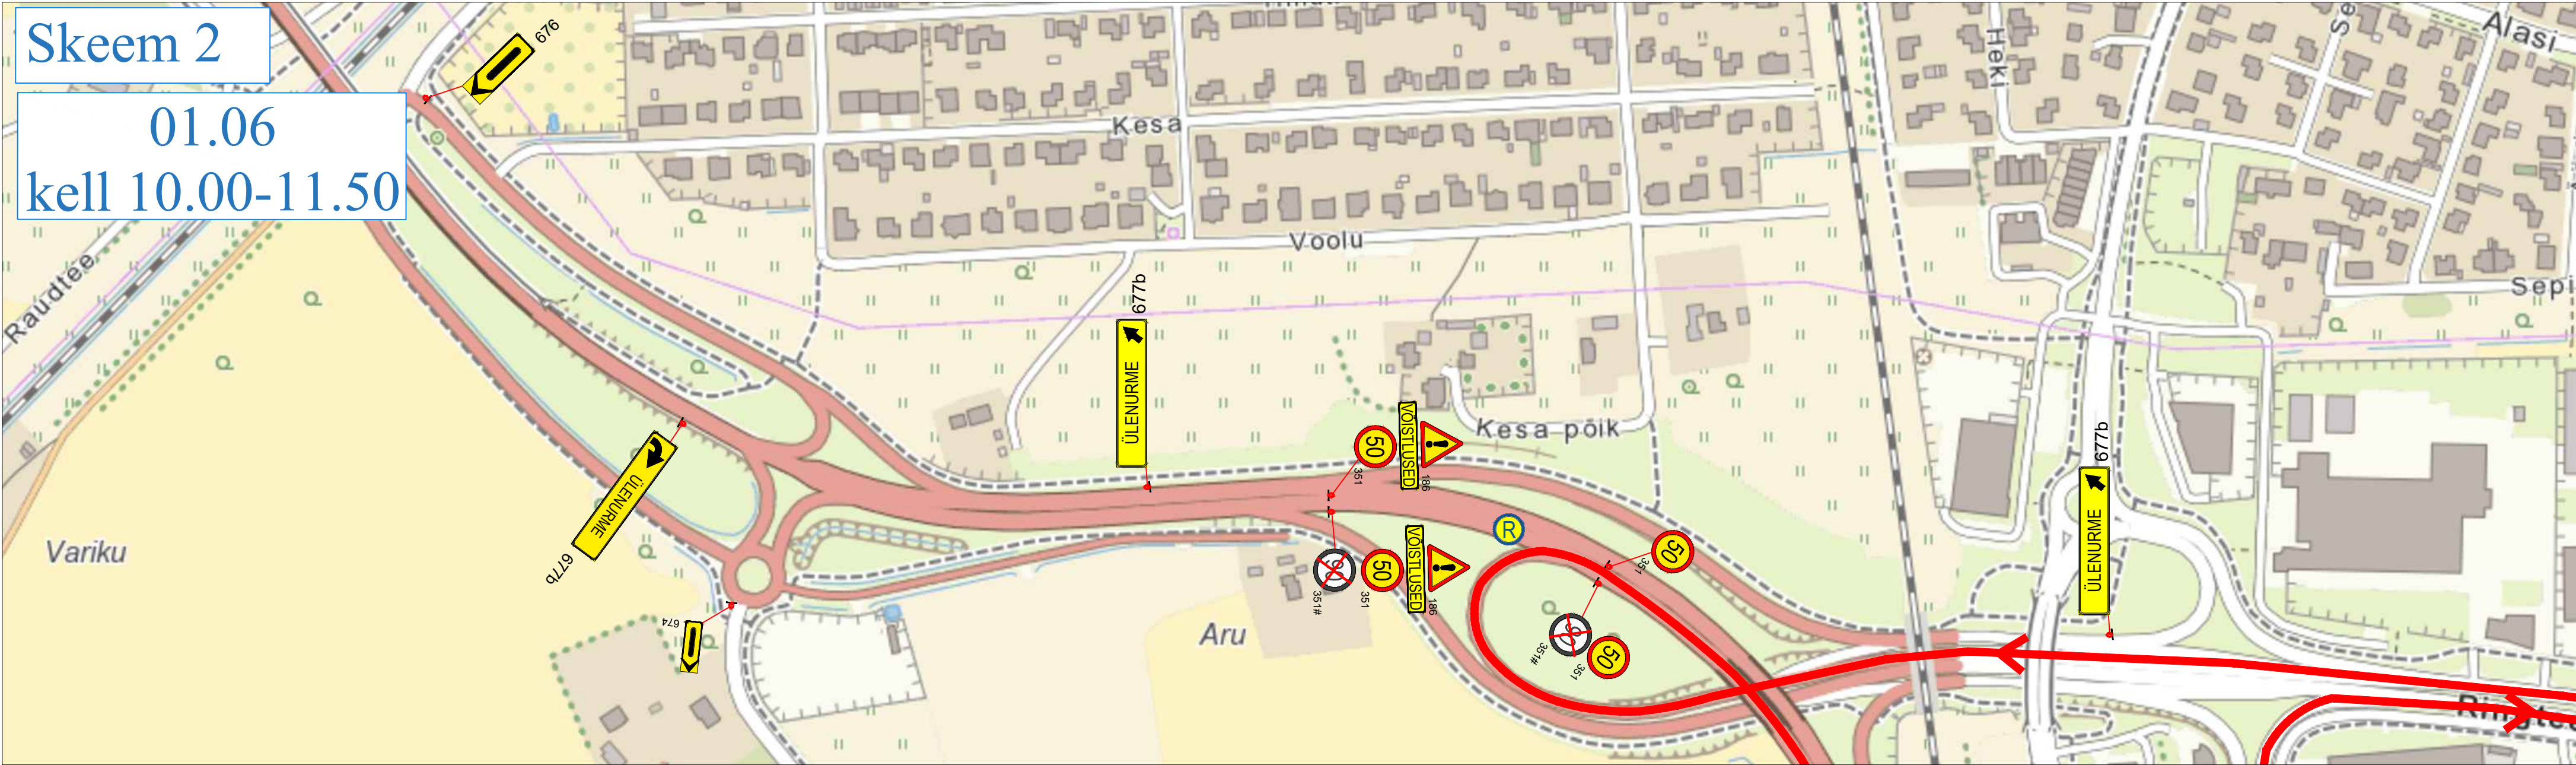


Märkused:

1. Muud olemasolevad liiklusmärgid, mis lähevad vastuollu antud ajutise ehitusaegse liiklusskeemiga, tuleb kinnikatta.
2. Vajadusel korrigeerida liiklusskeem tööetapil olukorra kohaseks.
3. Vajadusel lisada objektile täiendavaid liiklusmärke.
4. Ajutised ehitusaegsed liiklusmärgid tuleb paigaldada nii, et nad on liiklejale üheselt mõistetavad ja arusaadavad.
5. Tagada kogu ehitustööde vältel ajutiste liiklusmärkide püstitolek ja loetavus.
6. Joonist lugeda märgitud numbrite järgi.

LEPPEMÄRGID			 Turu 63, 51004, Tartu, Telefon: +372 5248 400 E-post: info@lounaliiklus.ee	Projekti nimetus: Rattaralli	Kuupäev 25.03.2024
 Võistlustrass	 Paigaldatav ajutine liiklusmärk			Objekti asukoht: Tee nr 2	Töö nr: 057/24
 Olemasolev liiklusmärk			Koostas: Indrek Vähi	Joonis nr : 2 - (21)	Joonis: Ajutine liikluskorraldusskeem
			Tellija: Klubi Tartu Maraton		Mootkava

Skeem 3

01.06
kell 10.15-12.30

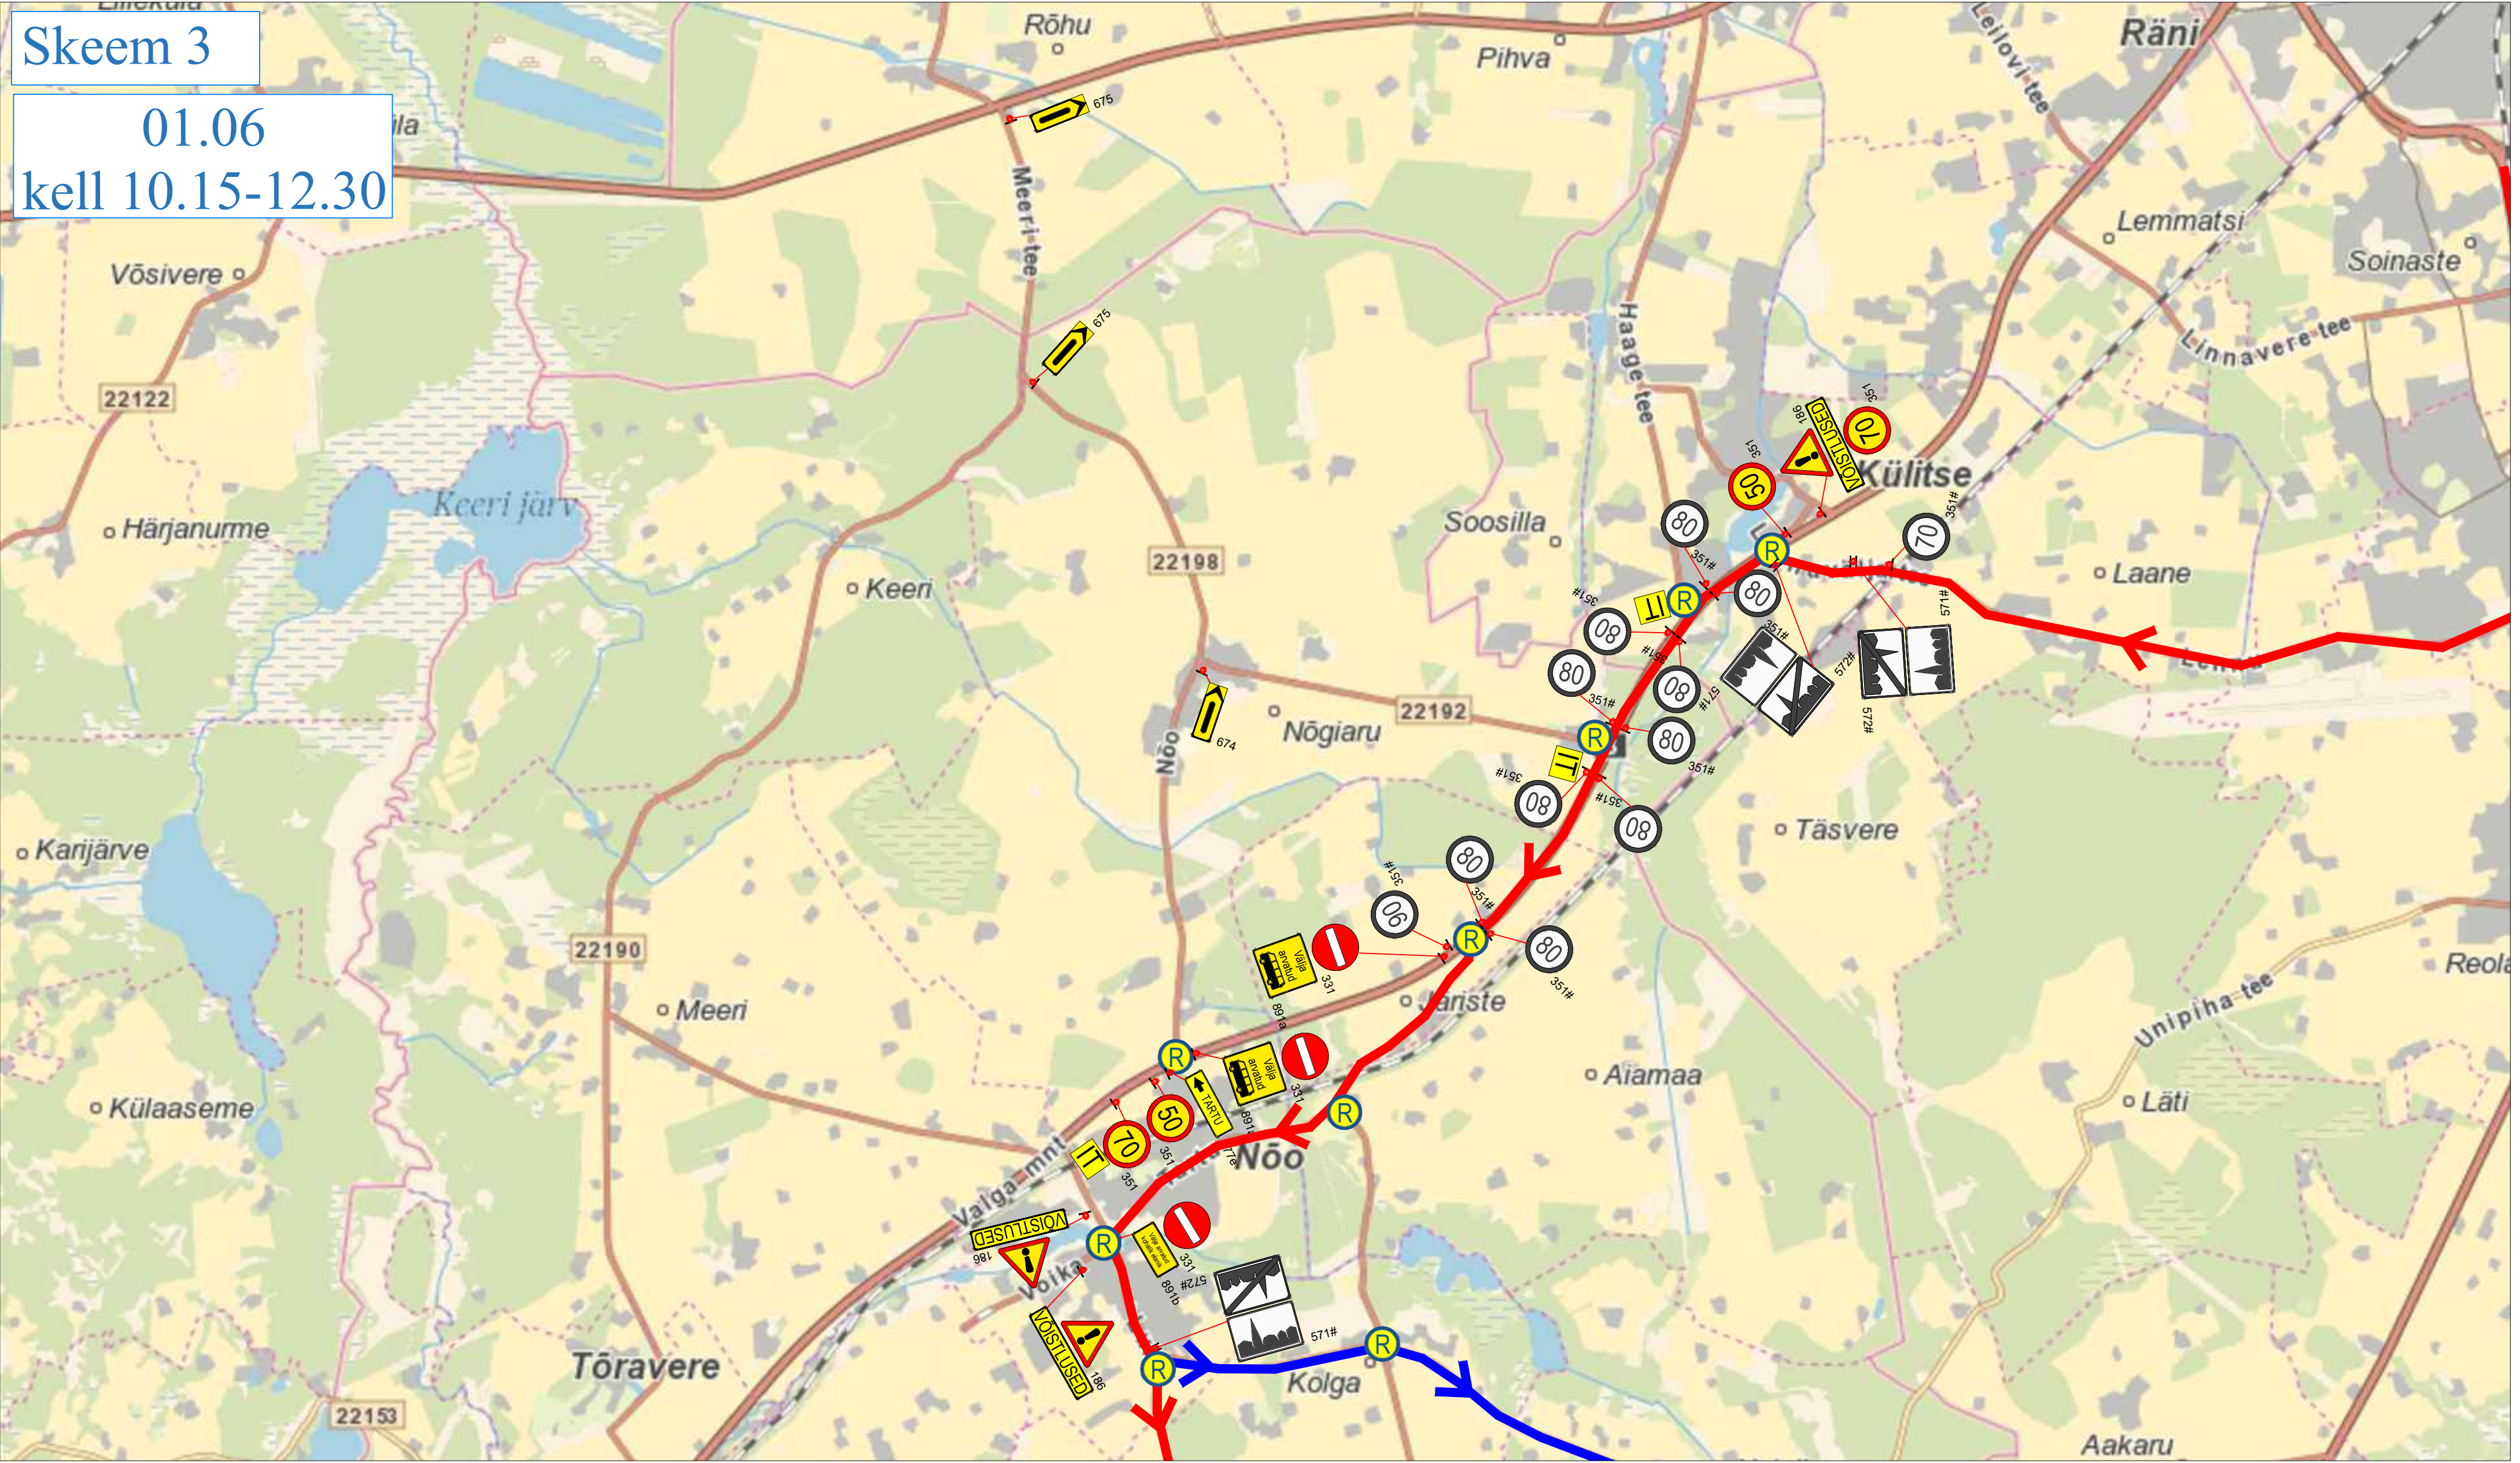

Märkused:

1. Muud olemasolevad liikluskärgid, mis lähevad vastuollu antud ajutise ehitusaegse liikluskäemiga, tuleb kinnikatta.
2. Vajadusel korrigeerida liikluskäem tööetapil olukorra kohaseks.
3. Vajadusel lisada objektile täiendavaid liikluskärgi.
4. Ajutised ehitusaegsed liikluskärgid tuleb paigaldada nii, et nad on liiklejale üheselt mõistetavad ja arusaadavad.
5. Tagada kogu ehitustööde vältel ajutiste liikluskärgide püstiolek ja loetavus.
6. Joonist lugeda märgitud numbrite järgi.

LEPPEMÄRGID			 Lõunaliiklus Sinu liikluskorraldaja Turu 63, 51004, Tartu, Telefon: +372 5248 400 E-post: info@lounaliiklus.ee	Projekti nimetus: Rattaralli		Kuupäev 25.03.2024	
	Võistlustress			Paigaldatav ajutine liiklusmärk	Objekti asukoht: Tee nr 3		Töö nr: 057/24
				Olemasolev liiklusmärk	Joonis: Ajutine liikluskorraldusskeem		Joonis nr : 3 - (21)
		 351#					Mõõtkava
				Koostas: Indrek Vähi			
				Tellija: Klubi Tartu Maraton			




Märkused:

1. Muud olemasolevad liikluskärgid, mis lähevad vastuollu antud ajutise ehitusaegse liiklusskeemiga, tuleb kinnikatta.
2. Vajadusel korrigeerida liiklusskeem tööetapil olukorra kohaseks.
3. Vajadusel lisada objektile täiendavaid liikluskärgid.
4. Ajutised ehitusaegsed liikluskärgid tuleb paigaldada nii, et nad on liiklejale üheselt mõistetavad ja arusaadavad.
5. Tagada kogu ehitustööde vältel ajutiste liikluskärgide püstiolek ja loetavus.
6. Joonist lugeda märgitud numbrite järgi.

LEPPEMÄRGID			 Turu 63, 51004, Tartu, Telefon: +372 5248 400 E-post: info@lounaliiklus.ee	Projekti nimetus: Rattaralli	Kuupäev 25.03.2024
 Võistlustrass	 Paigaldatav ajutine liikluskärg			Objekti asukoht: Tamsa	Töö nr: 057/24
	 Olemasolev liikluskärg		Koostas: Indrek Vähi	Joonis: Ajutine liikluskorraldusskeem	Joonis nr : 4 - (21)
			Tellijä: Klubi Tartu Maraton		Möötka

01.06
kell 11.40-13.15

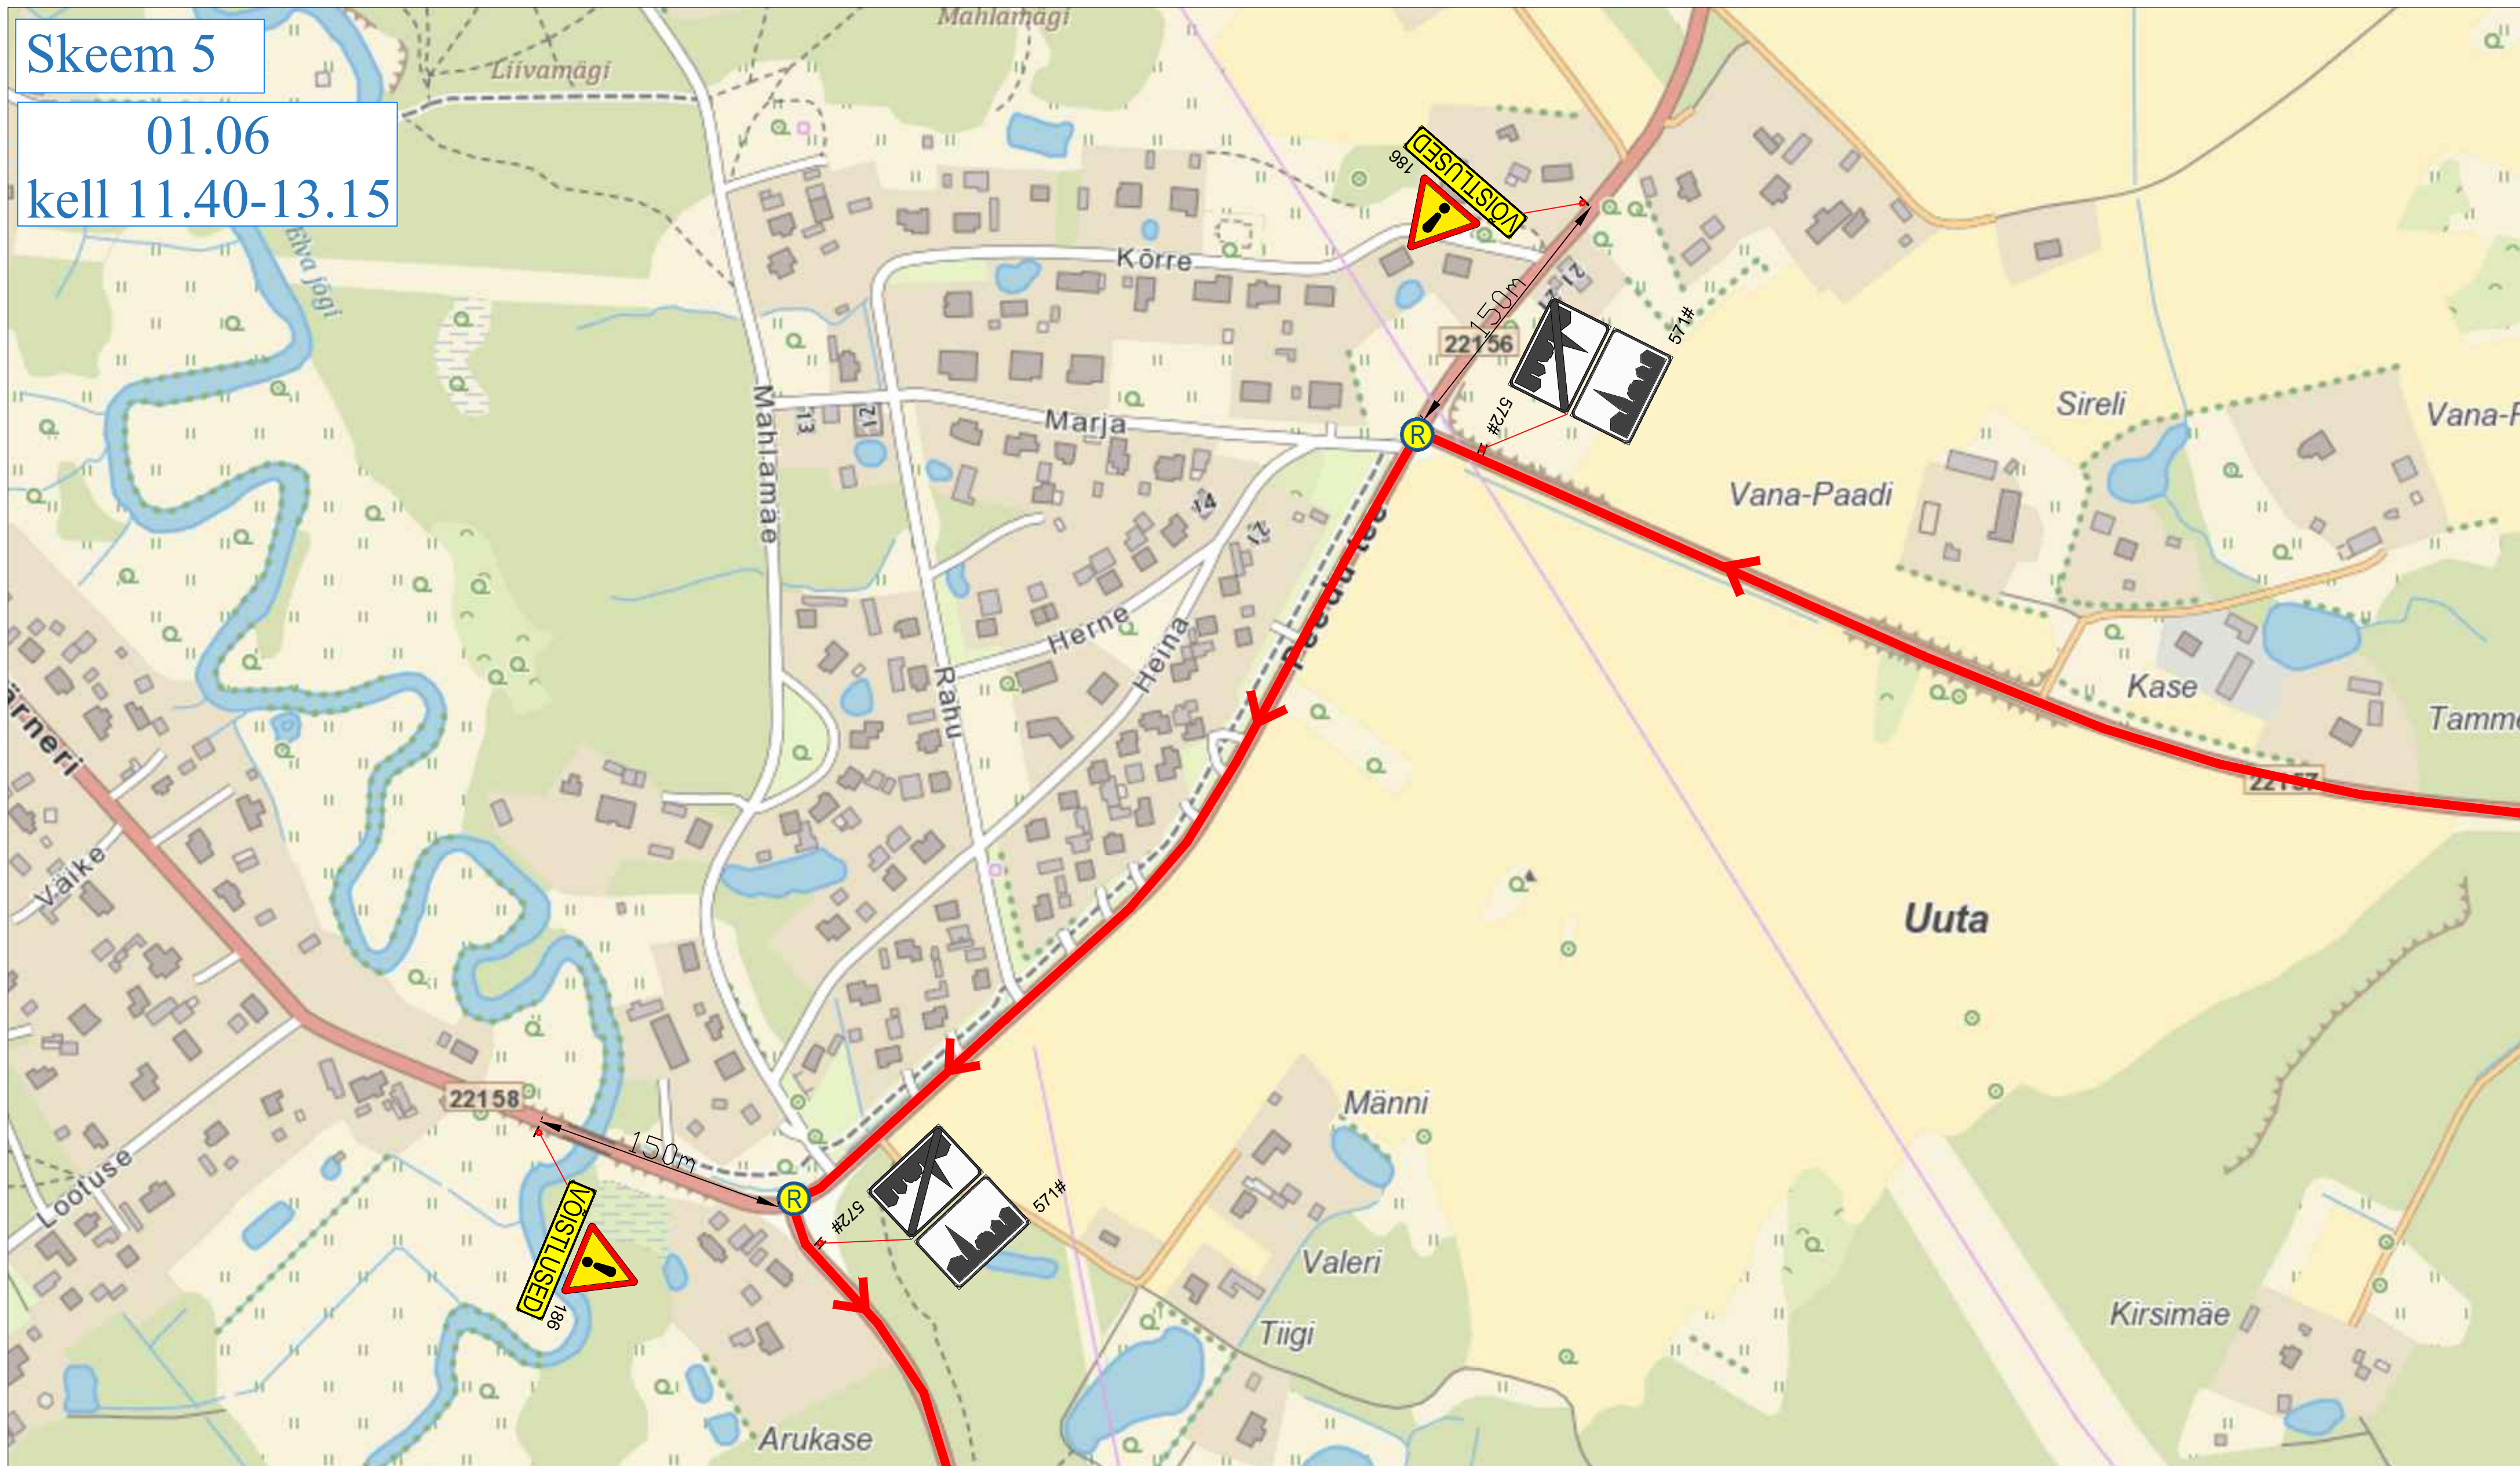

1. Muud olemasolevad liiklusemärgid, mis lähevad vastuollu antud ajutise ehitusaegse liikluskeemiga, tuleb kinnikatta.
2. Vajadusel korrigeerida liikluskeem tööetapil olukorra kohaseks.
3. Vajadusel lisada objektit täiendavaid liiklusemärgi.
4. Ajutised ehitusaegsed liiklusemärgid tuleb paigaldada nii, et nad on liiklejale üheselt mõistetavad ja arusaadavad.
5. Tagada kogu ehitustööde vältel ajutiste liiklusemärgide puistole ja loetavus.
6. Joonist lugeda märgitud numbrite järgi.

LEPPEMÄRGID  Võistlustrass  Paigaldatav ajutine liiklusmärk  Olemasolev liiklusmärk 351#		 Lõunaliiklus Sinu liikluskorraldaja Turu 63, 51004, Tartu, Telefon: +372 5248 400 E-post: info@lounaliiklus.ee Koostas: Indrek Vähi Tellijä: Klubi Tartu Maraton		Projekti nimetus: Rattaralli		Kuupäev 25.03.2024	
				Objekti asukoht: Elva		Töö nr: 057/24	
				Joonis nr : 5 - (21)			
				Joonis: Ajutine liikluskorraldusskeem		Mõõtkava	

01.06
kell 12.00-14.05




1. Muud olemasolevad liiklusemärgid, mis lähevad vastuollu antud ajutise ehitusaegse liiklusekeemiga, tuleb kinnikatta.
2. Vajadusel korrigeerida liiklusekem tööetapil olukorra kohaseks.
3. Vajadusel lisada objektile täiendavaid liiklusemäärke.
4. Ajutised ehitusaegsed liiklusemärgid tuleb paigaldada nii, et nad on liiklejale üheselt mõistetavad ja arusaadavad.
5. Tagada kogu ehitustööde vältel ajutiste liiklusemärkide puistlole ja loetavus.
6. Joonist lugeda märgitud numbrite järgi.

LEPPEMÄRGID		 Lõunaliiklus Sinu liikluskorraldaja Turu 63, 51004, Tartu, Telefon: +372 5248 400 E-post: info@lounaliiklus.ee <table><tr><td>Koostas:</td><td>Indrek Vähi</td><td></td></tr></table> Tellija: Klubi Tartu Maraton	Koostas:	Indrek Vähi		Projekti nimetus: Rattaralli	Kuupäev 25.03.2024
Koostas:	Indrek Vähi						
Võistlustrass 30	Paigaldatav ajutine liiklusmärk		Objekti asukoht: Kintsli	Töö nr: 057/24			
	70 351#		Olemasolev liiklusmärk	Joonis nr : 6 - (21)			
				Joonis: Ajutine liikluskorraldusskeem	Mõõtkava		

Skeem 7

01.06
kell 12.05-14.30

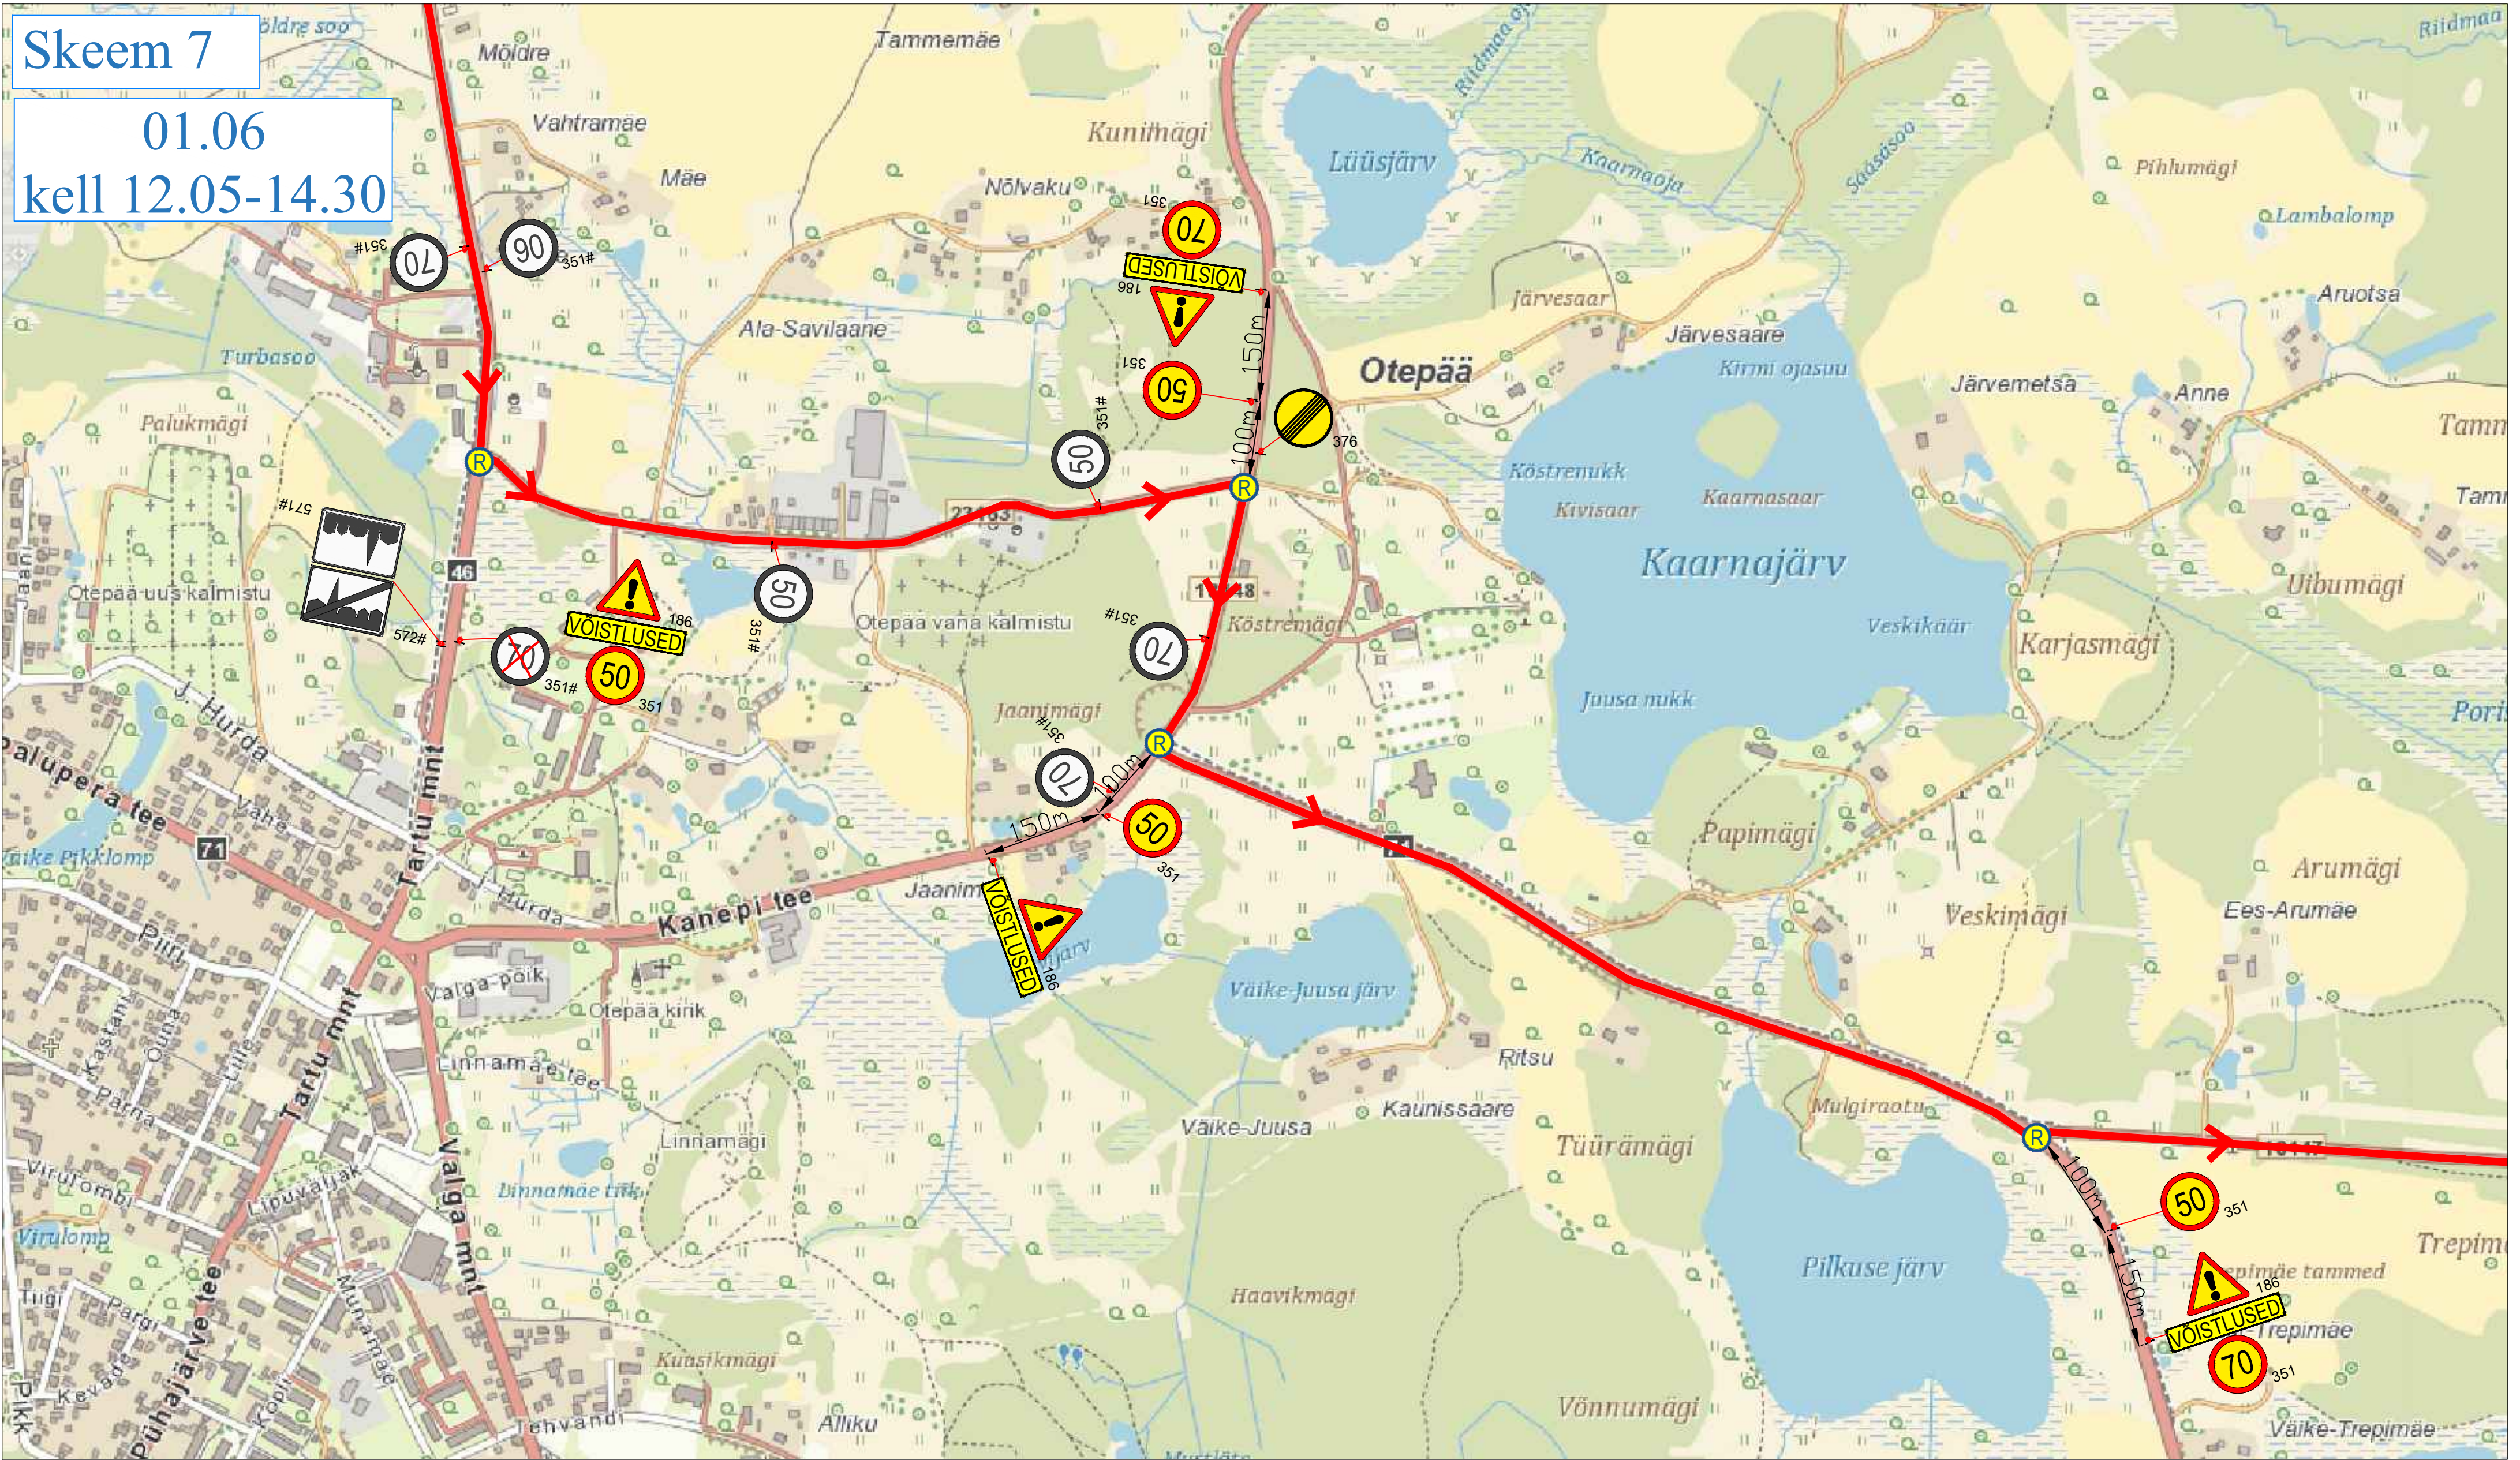


Märkused:

1. Muud olemasolevad liikluskärgid, mis lähevad vastuollu antud ajutise ehitusaegse liikluskäemiga, tuleb kinnikatta.
2. Vajadusel korjigeerida liikluskäem tööetapil olukorra kohaseks.
3. Vajadusel lisada objektile täiendavaid liikluskämarks.
4. Ajutised ehitusaegsed liikluskärgid tuleb paigaldada nii, et nad on liiklejale üheselt mõistetavad ja arusaadavad.
5. Tagada kogu ehitustööde vältel ajutiste liikluskämarkide püstiolek ja loetavus.
6. Joonist lugeda märgitud numbrite järgi.

LEPPEMÄRGID			 Turu 63, 51004, Tartu, Telefon: +372 5248 400 E-post: info@lounaliiklus.ee	Projekti nimetus: Rattaralli	Kuupäev 25.03.2024
 Võistlustrass	 Paigaldatav ajutine liikluskämark			Objekti asukoht: Otepää	Töö nr: 057/24
 Olemasolev liikluskämark				Joonis nr : 7 - (21)	
				Joonis: Ajutine liikluskorraldusskeem	Möötka

Skeem 8

01.06
kell 12.25-15.15

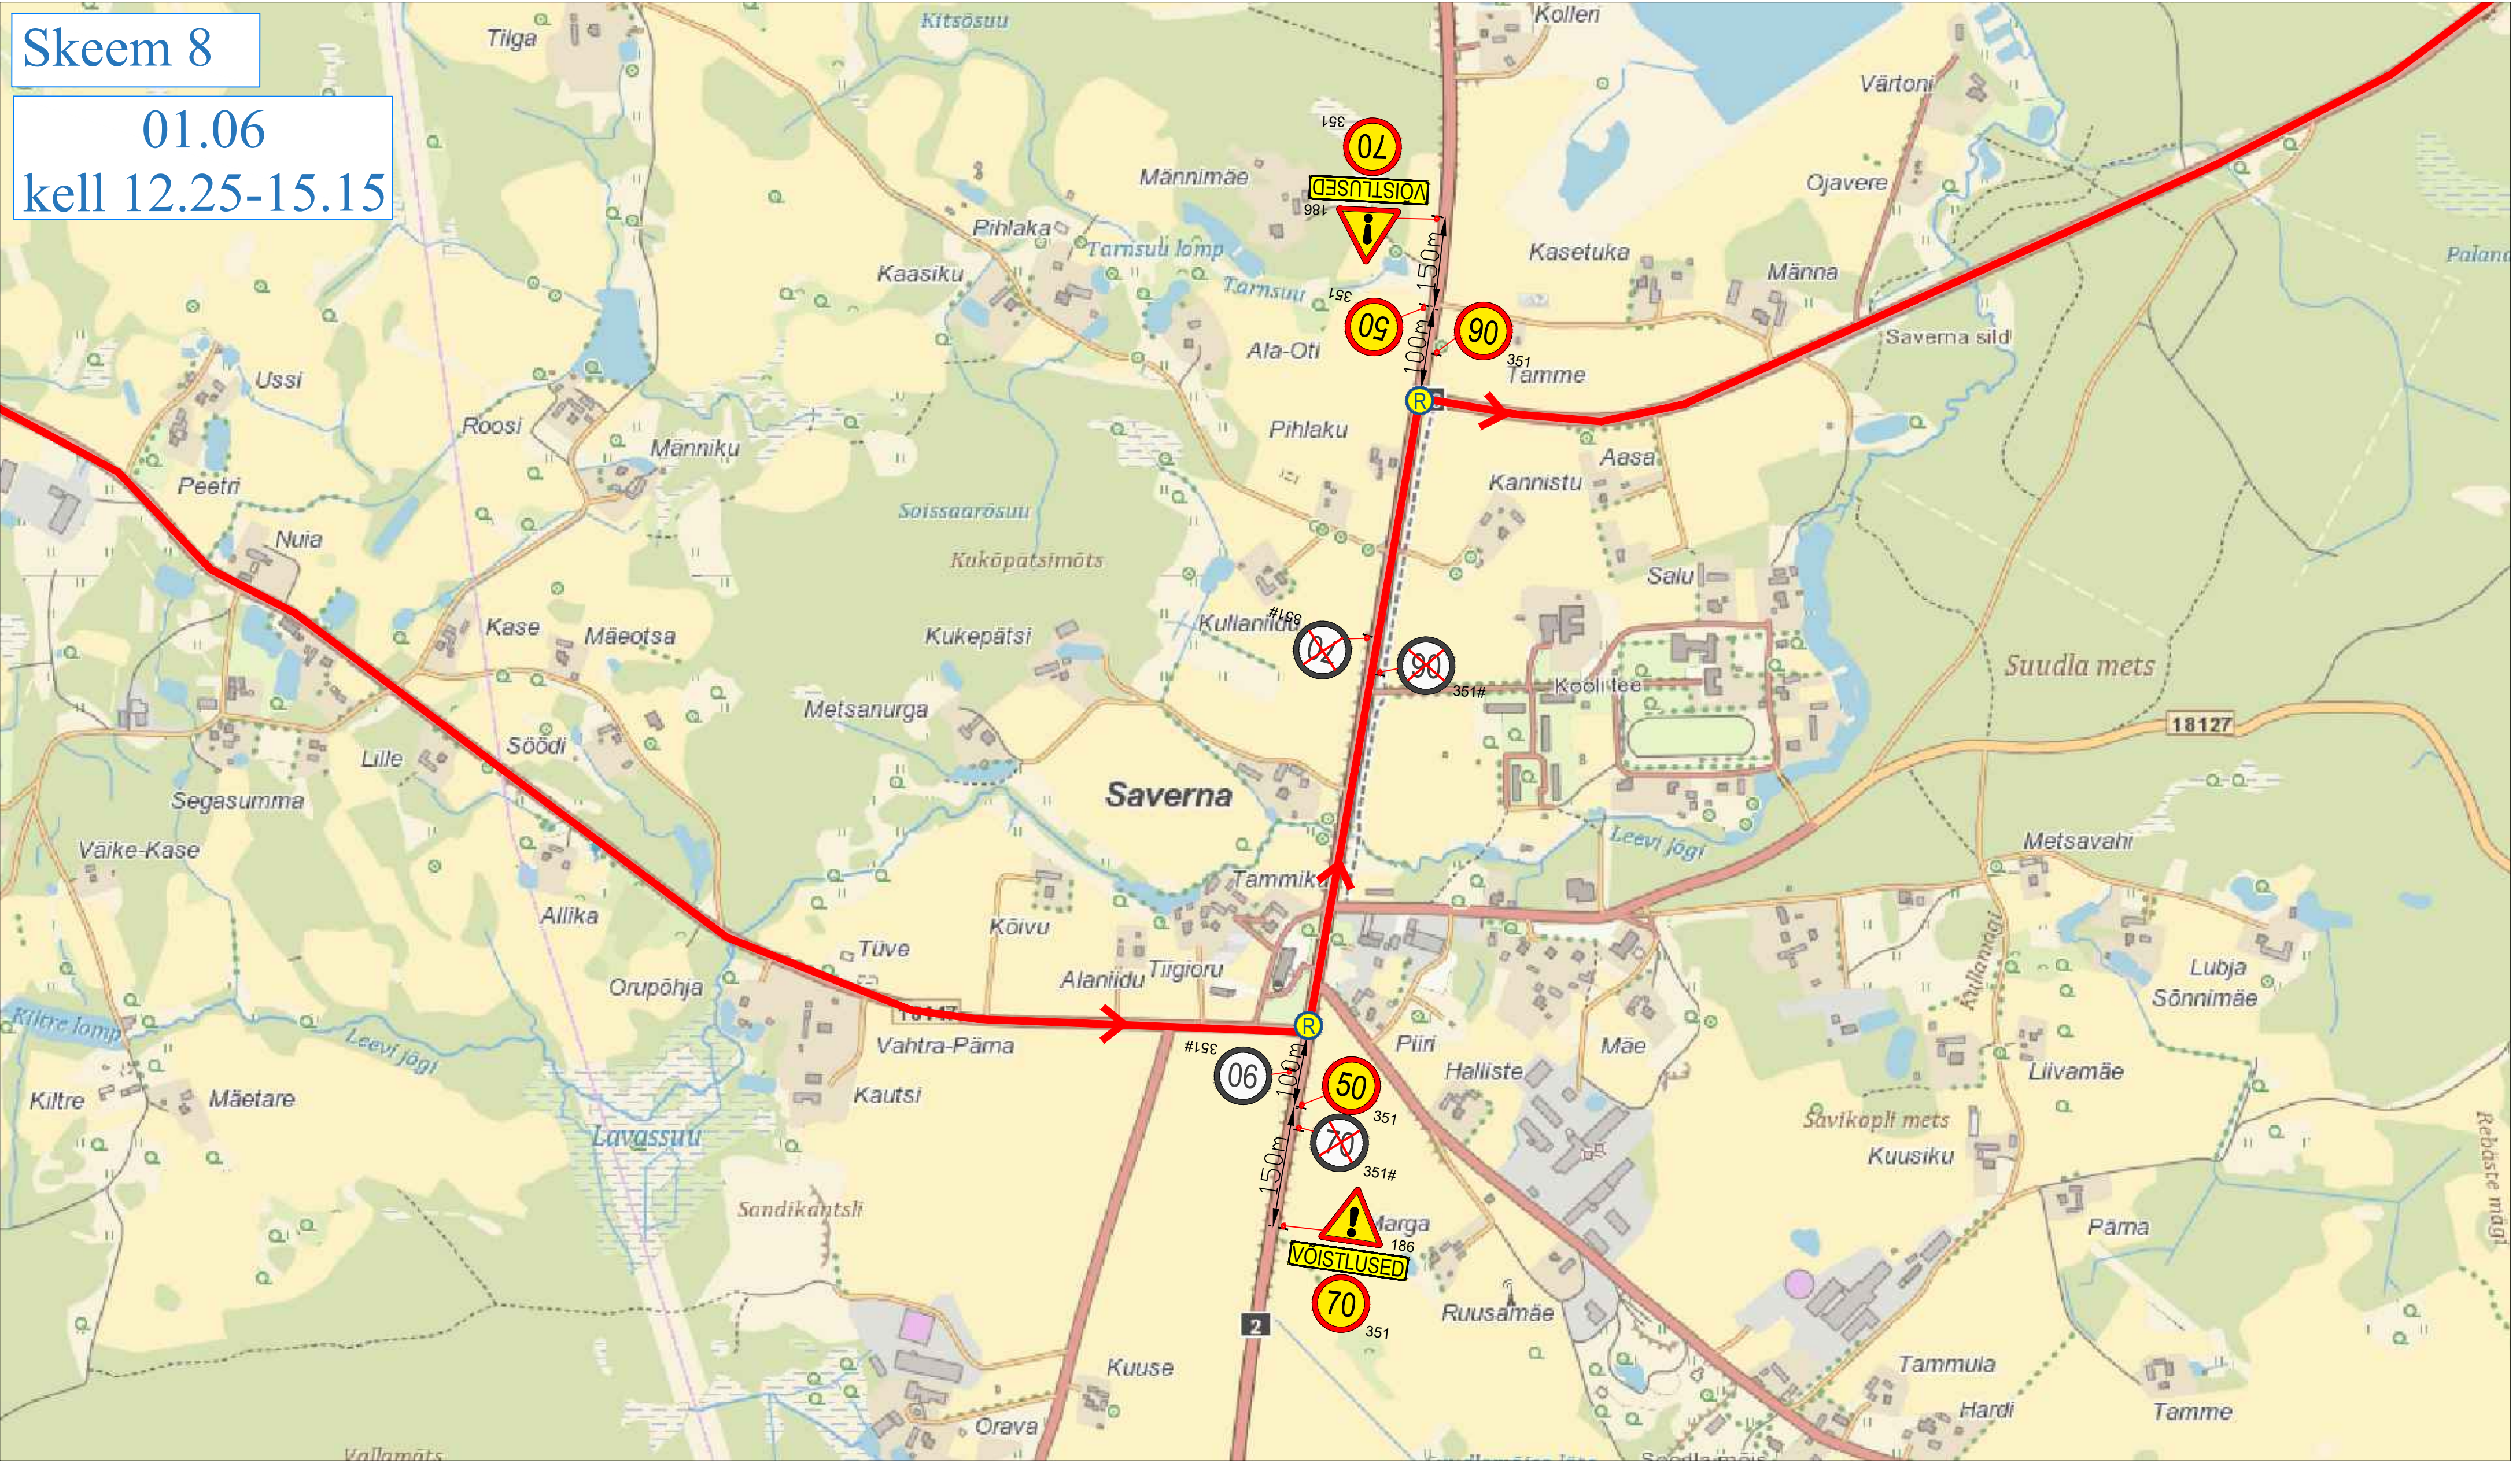


Märkused:

- 1. Muud olemasolevad liiklusemärgid, mis lähevad vastuollu antud ajutise ehitusaegse liiklusskeemiga, tuleb kinnikatta.
- 2. Vajadusel korrigeerida liiklusskeem tööetapil olukorra kohaseks.
- 3. Vajadusel lisada objektile täiendavaid liiklusemärgid.
- 4. Ajutised ehitusaegsed liiklusemärgid tuleb paigaldada nii, et nad on liiklejale üheselt mõistetavad ja arusaadavad.
- 5. Tagada kogu ehitustööde vältel ajutiste liiklusemärgide püstitolek ja loetavus.
- 6. Joonist lugeda märgitud numbrite järgi.

LEPPEMÄRGID			 Lõunaliiklus Sinu liikluskorraldaja	Projekti nimetus: Rattaralli		Kuupäev 25.03.2024	
	Võistlustrass			Paigaldatav ajutine liiklusmärk	Objekti asukoht: Saverna	Töö nr: 057/24	
						Joonis nr : 8 - (21)	
						Joonis: Ajutine liikluskorraldusskeem	
						Mõõtkava	
	Olemasolev liiklusmärk	Koostas: Indrek Vähi		Joonis:			
351#		Tellija: Klubi Tartu Maraton					

Skeem 9

01.06
kell 12.40-16.00

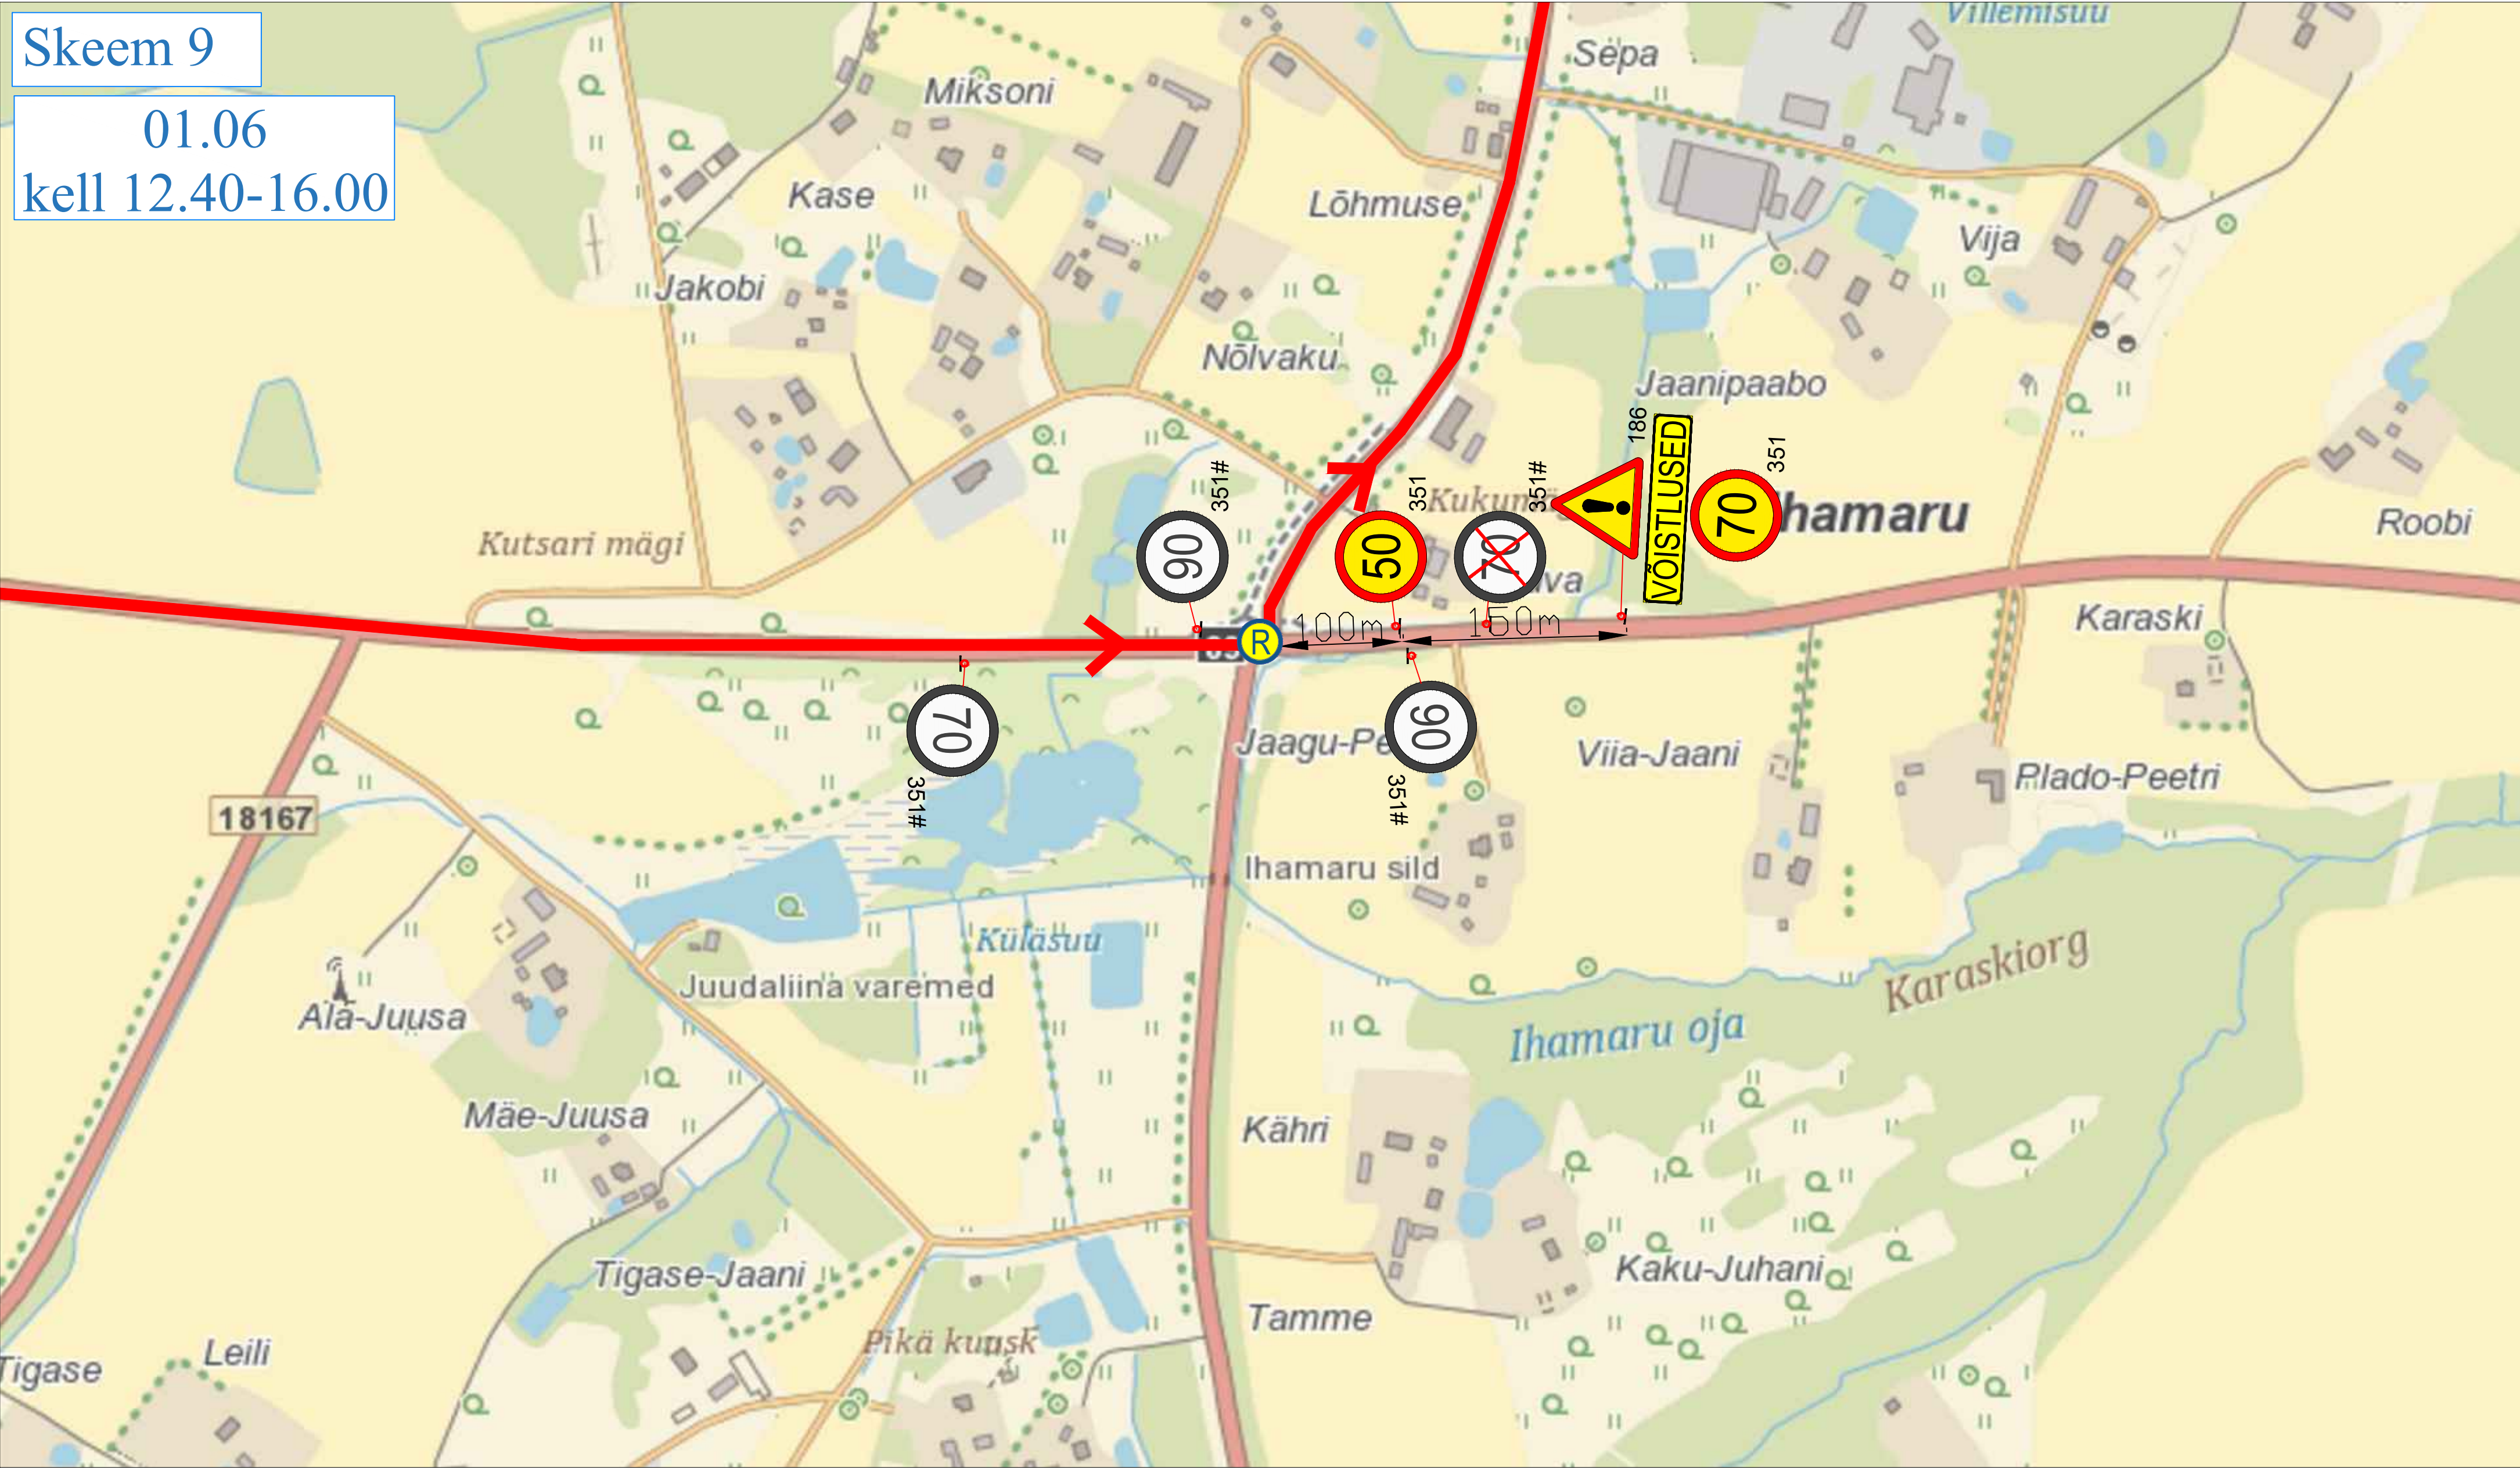

Märkused:

1. Muud olemasolevad liikluskärgid, mis lähevad vastuollu antud ajutise ehitusaegse liikluskäemiga, tuleb kinnikatta.
2. Vajadusel korrigeerida liikluskäem tööetapil olukorra kohaseks.
3. Vajadusel lisada objektile täiendavaid liikluskärgke.
4. Ajutised ehitusaegsed liikluskärgid tuleb paigaldada nii, et nad on liiklejale üheselt mõistetavad ja arusaadavad.
5. Tagada kogu ehitustööde vältel ajutiste liikluskärgide püstiolek ja loetavus.
6. Joonist lugeda märgitud numbrite järgi.

LEPPEMÄRGID

- Võistlustuss
- Paigaldatav ajutine liikluskärg
- Olemasolev liikluskärg



Turu 63, 51004, Tartu,
Telefon: +372 5248 400
E-post: info@lounaliiklus.ee

Koostas: Indrek Vähi

Tellijä: Klubi Tartu Maraton

Projekti nimetus:
Rattaralli

Objekti asukoht:
Ihamaru


Joonis: Ajutine liikluskorraldusskeem

Kuupäev
25.03.2024

Töö nr:
057/24

Joonis nr :
9 - (21)

Mootkava

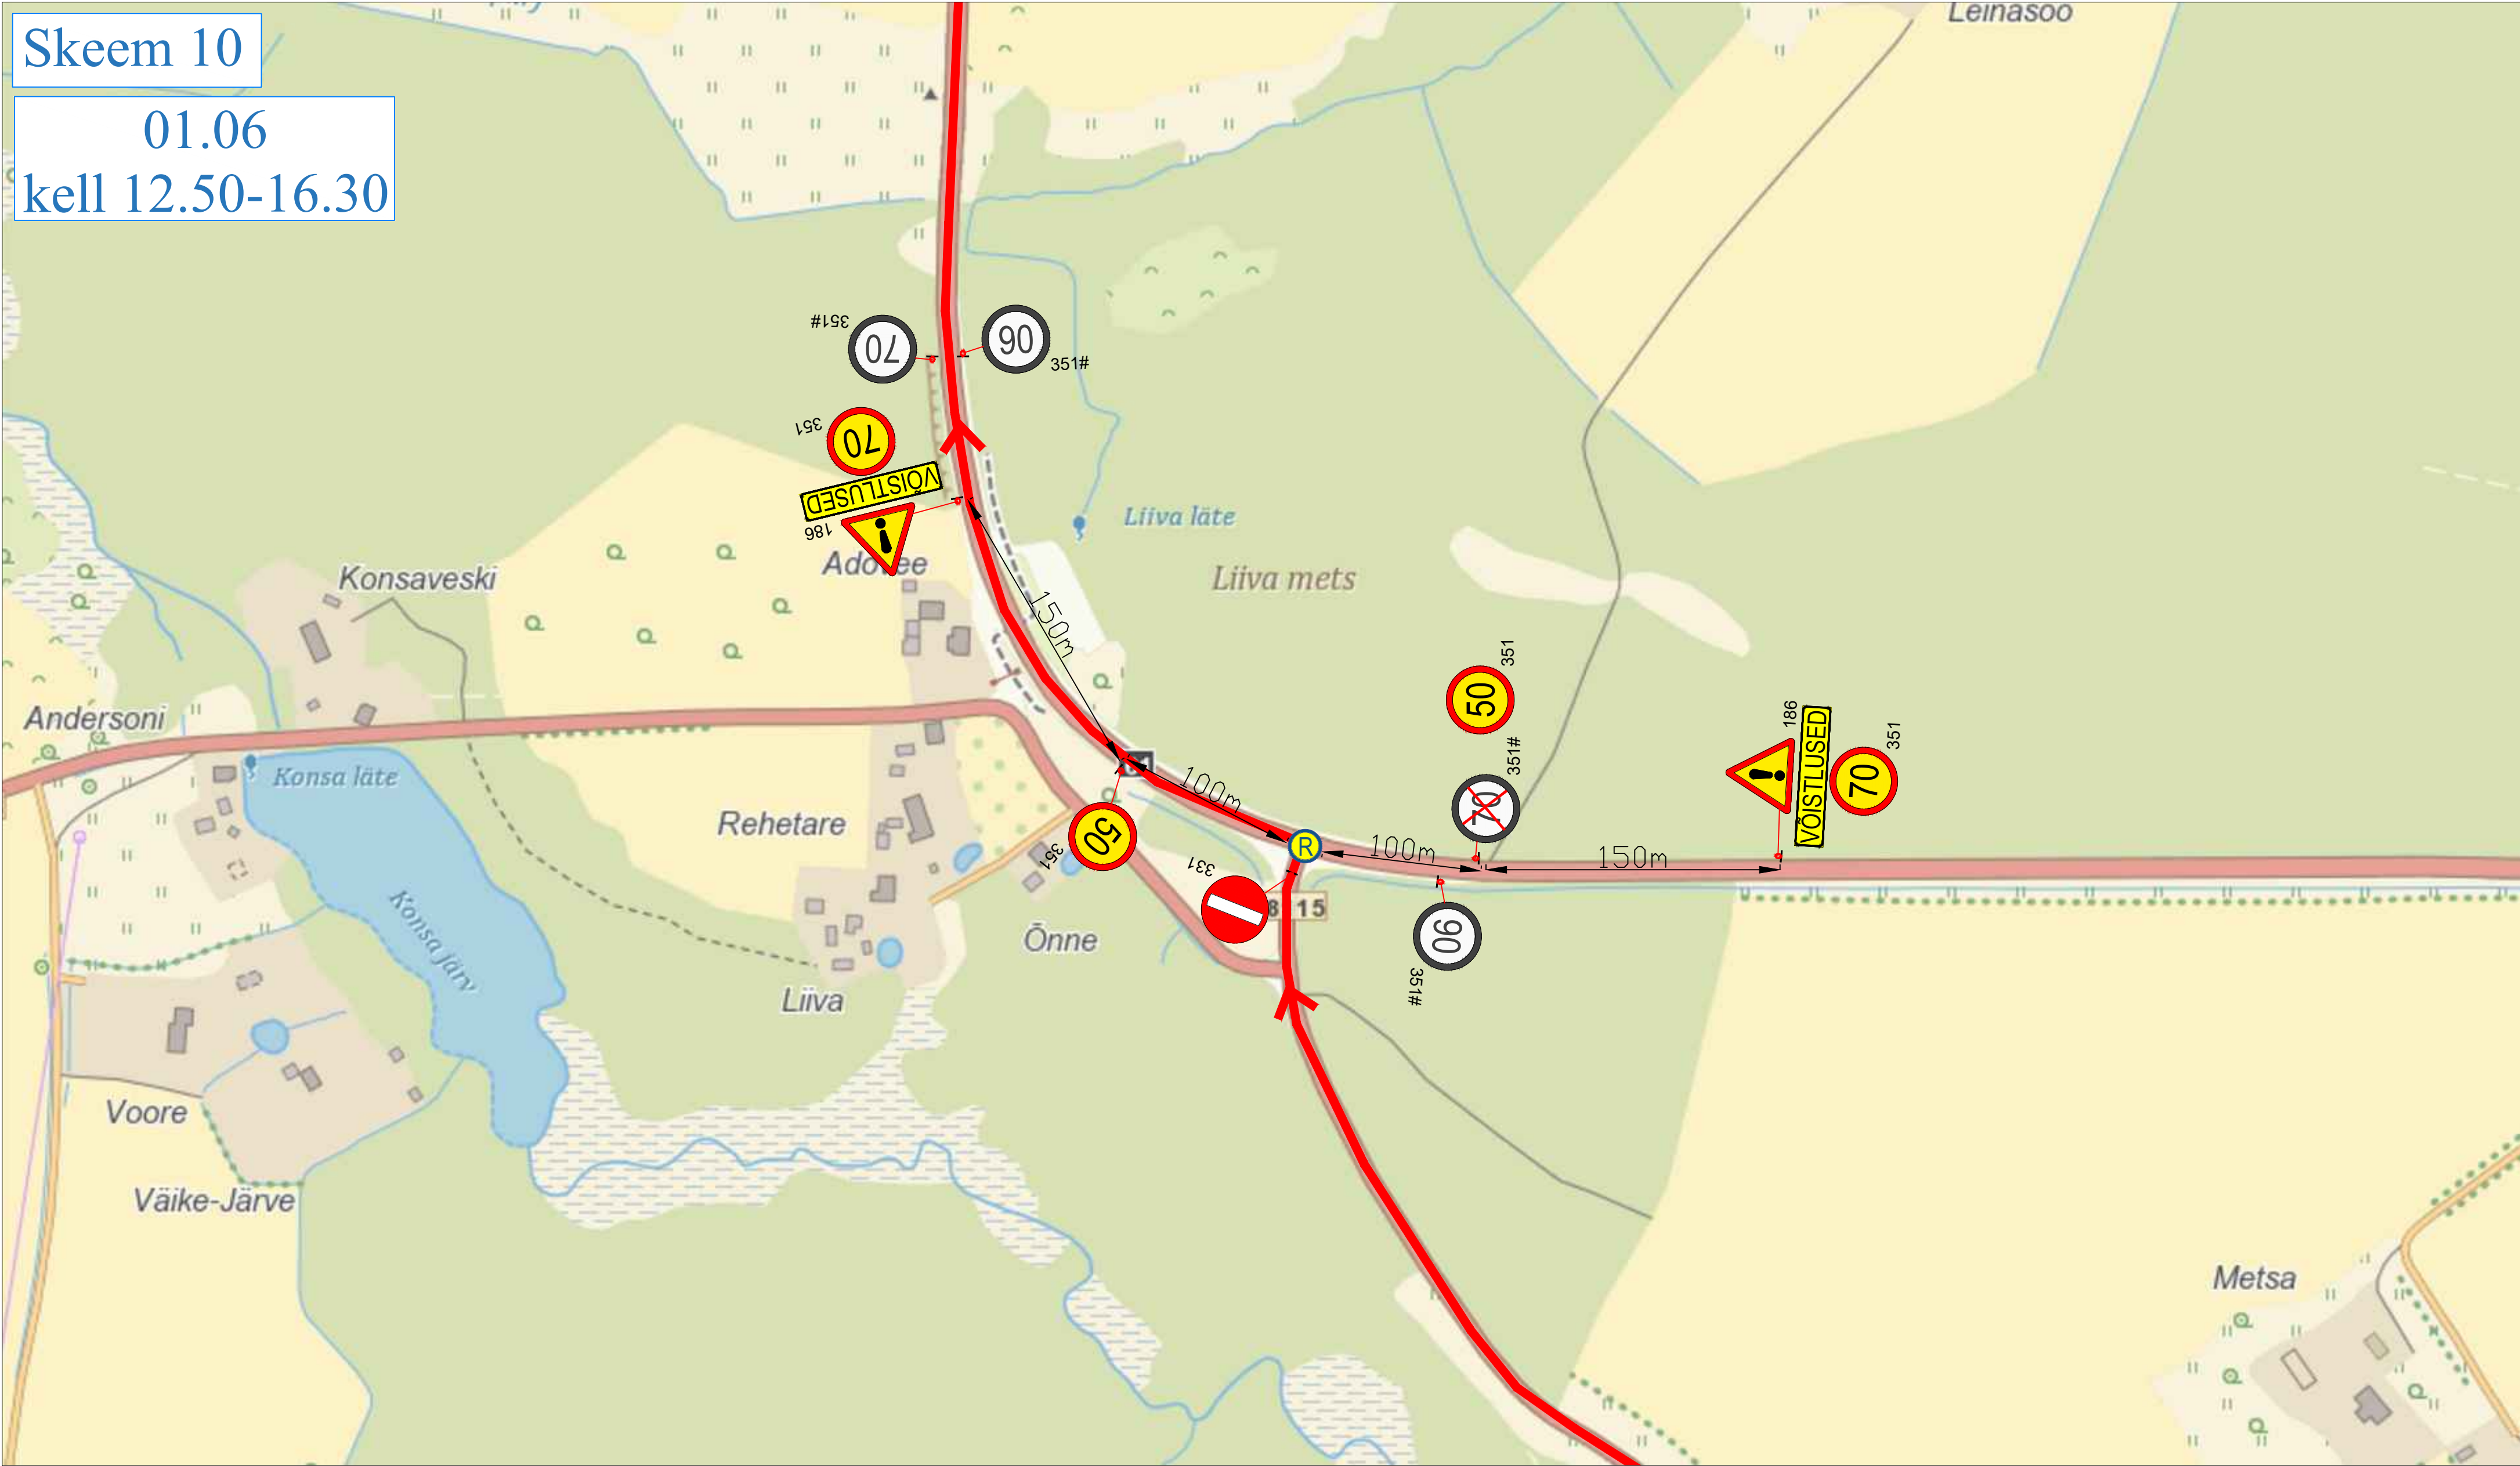

Märkused:

1. Muud olemasolevad liikluskärgid, mis lähevad vastuollu antud ajutise ehitusaegse liikluskäemiga, tuleb kinnikatta.
2. Vajadusel korrigeerida liikluskäem tööetapil olukorra kohaseks.
3. Vajadusel lisada objektile täiendavaid liikluskärgid.
4. Ajutised ehitusaegsed liikluskärgid tuleb paigaldada nii, et nad on liiklejale üheselt mõistetavad ja arusaadavad.
5. Tagada kogu ehitustööde vältel ajutiste liikluskärgide püstiolek ja loetavus.
6. Joonist lugeda märgitud numbrite järgi.

LEPPEMÄRGID			 Lõunaliiklus Sinu liikluskorraldaja Turu 63, 51004, Tartu, Telefon: +372 5248 400 E-post: info@lounaliiklus.ee Koostas: Indrek Vähi Tellijä: Klubi Tartu Maraton	Projekti nimetus: Rattaralli	Kuupäev 25.03.2024
Võistlustrass	30	Paigaldatav ajutine liikluskmärk		Objekti asukoht: Liiva	Töö nr: 057/24
	70 351#	Olemasolev liikluskmärk		Joonis nr : 10 - (21)	
				Joonis: Ajutine liikluskorraldusskeem	Mõõtkava




Märkused:

1. Muud olemasolevad liiklusemärgid, mis lähevad vastuollu antud ajutise ehitusaegse liikluseemiga, tuleb kinnikatta.
2. Vajadusel korrigeerida liikluseem tööetapil olukorra kohaseks.
3. Vajadusel lisada objektile täiendavaid liiklusemärgid.
4. Ajutised ehitusaegsed liiklusemärgid tuleb paigaldada nii, et nad on liiklejale üheselt mõistetavad ja arusaadavad.
5. Tagada kogu ehitustööde vältel ajutiste liiklusemärgide püstitolek ja loetavus.
6. Joonist lugeda märgitud numbrite järgi.

LEPPEMÄRGID			 Võistlustrass  Paigaldatav ajutine liiklusmärk  Olemasolev liiklusmärk	 Turu 63, 51004, Tartu, Telefon: +372 5248 400 E-post: info@lounaliiklus.ee Koostas: Indrek Vähi Tellijä: Klubi Tartu Maraton	Projekti nimetus: Rattaralli	Kuupäev 25.03.2024		
					Objekti asukoht: Postitee	Töö nr: 057/24		
					Joonis nr : 10a - (21)			
					Joonis: Ajutine liikluskorraldusskeem	Mõotkava		

Skeem 11

01.06
kell 10.50-16.50

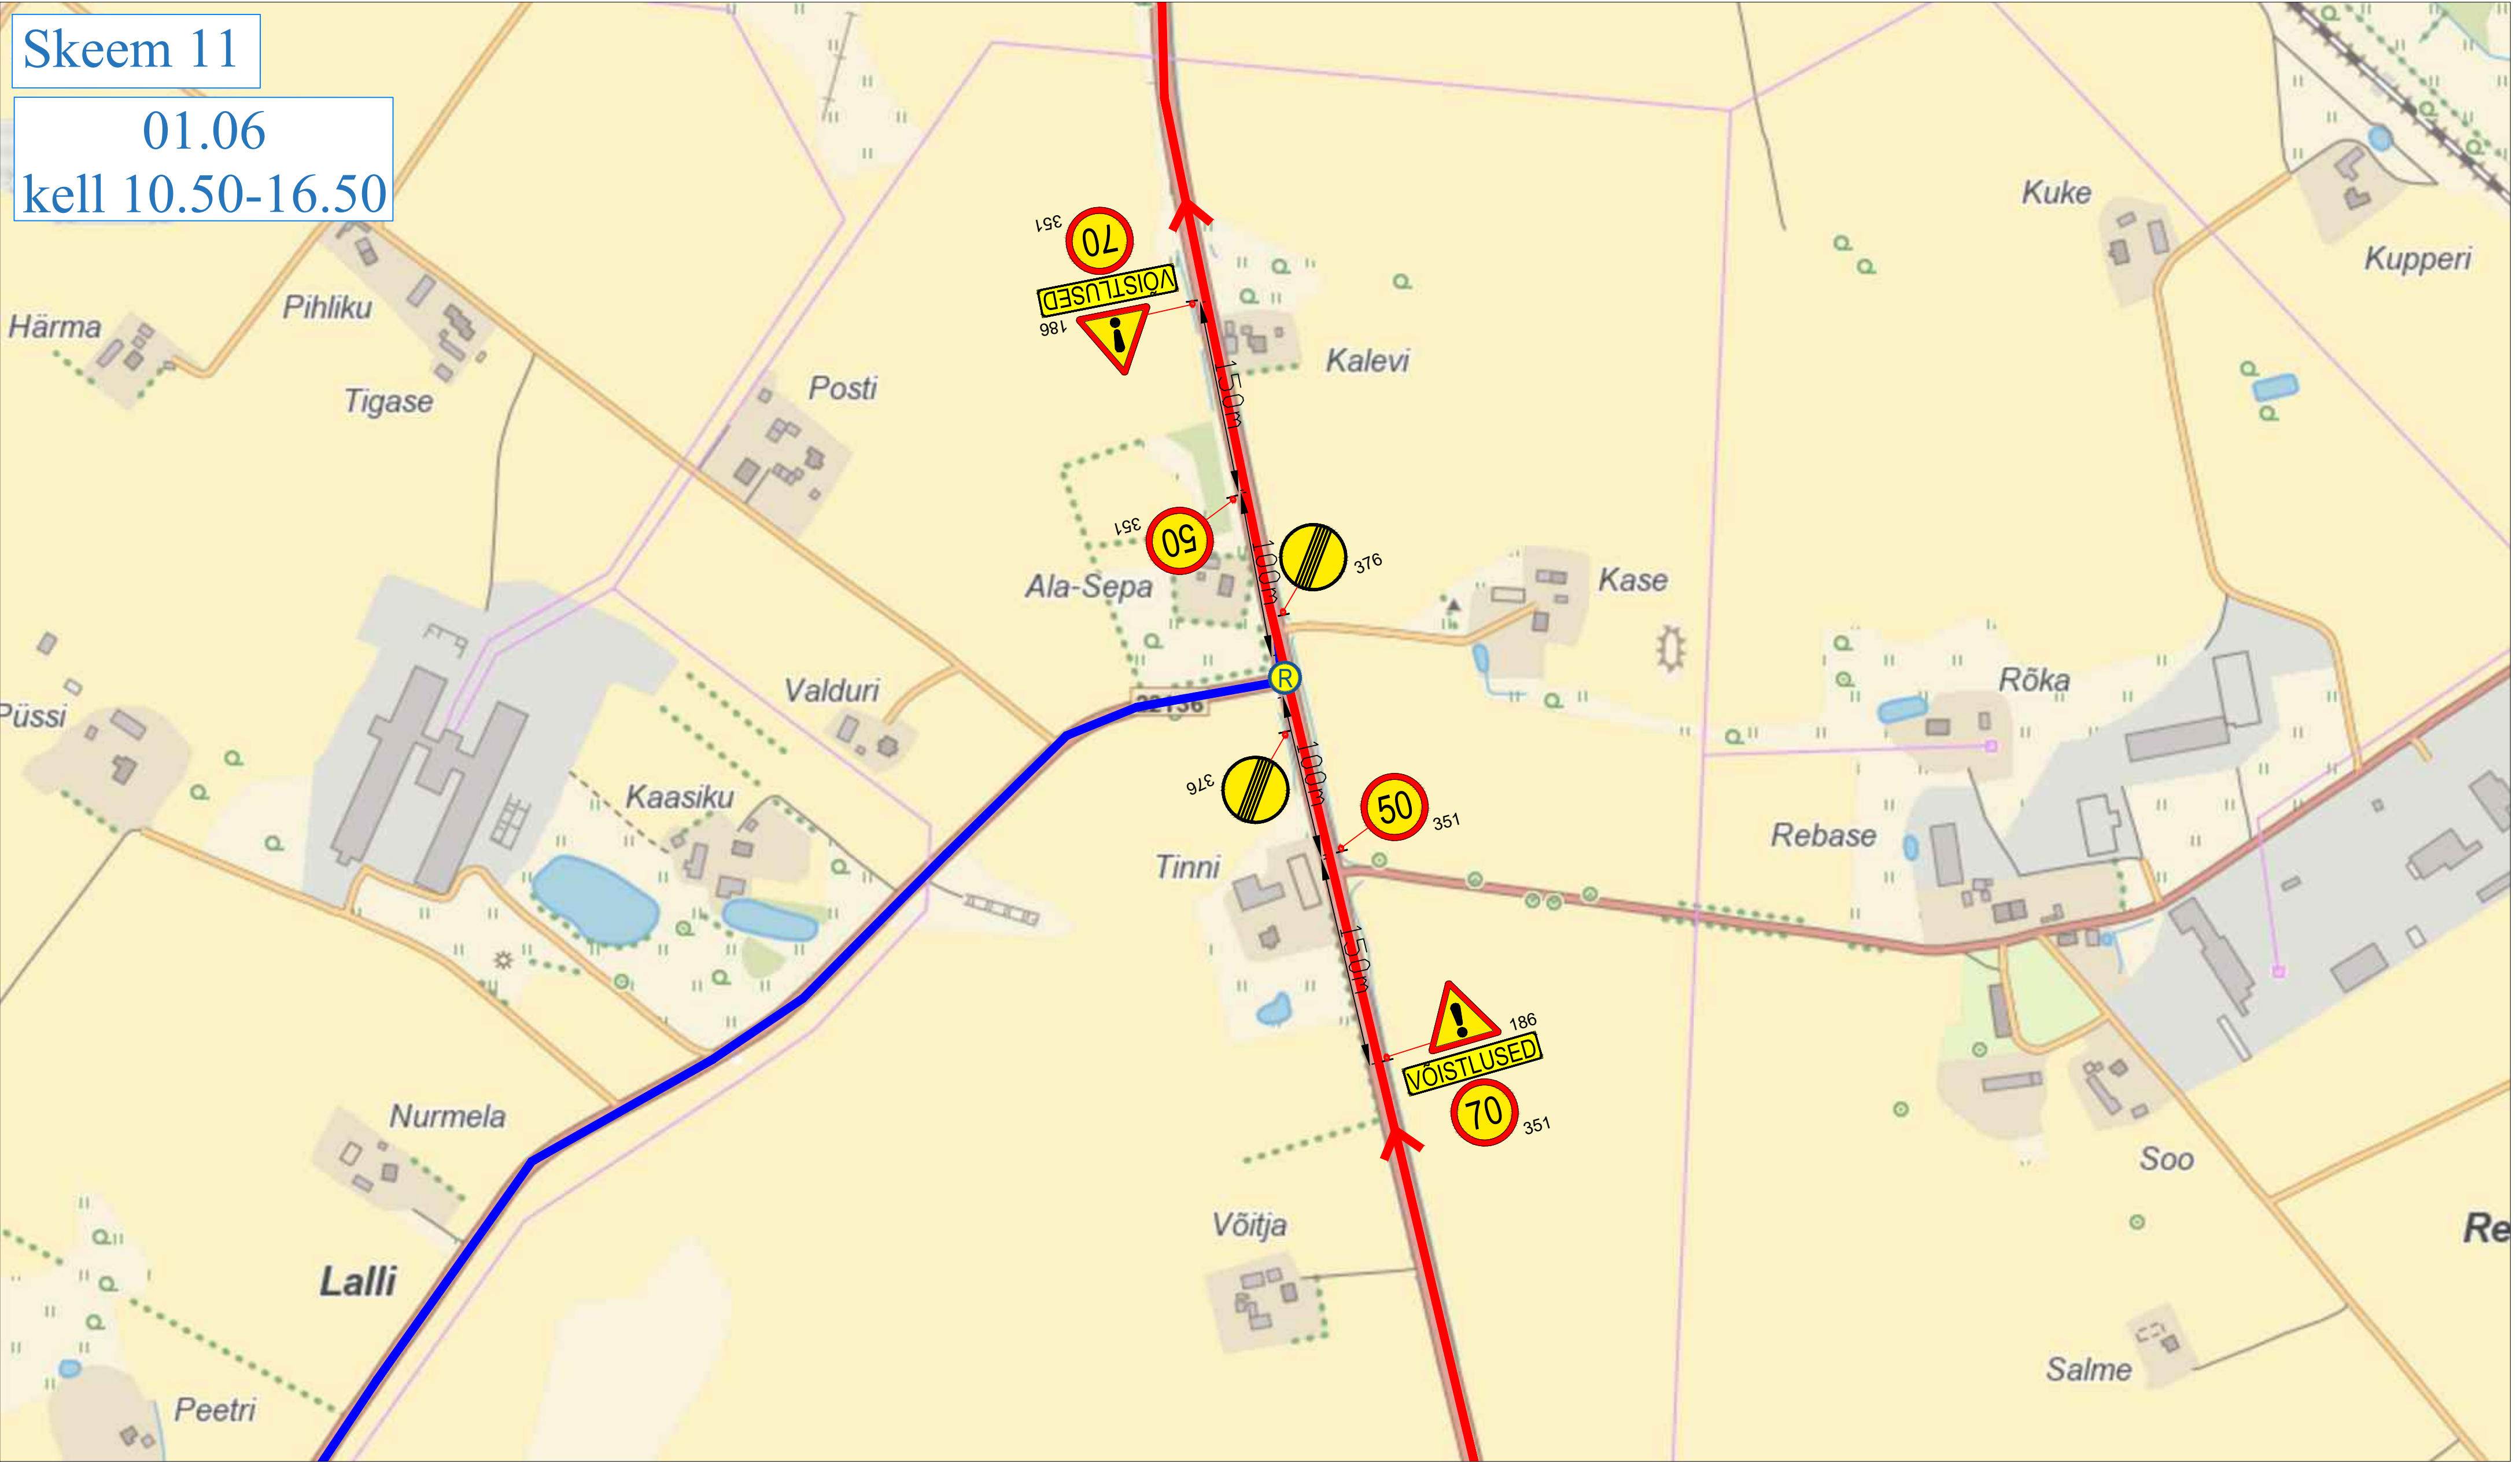

Märkused:

1. Muud olemasolevad liikluskärgid, mis lähevad vastuollu antud ajutise ehitusaegse liiklusskeemiga, tuleb kinnikatta.
2. Vajadusel korrigeerida liiklusskeem tööetapil olukorra kohaseks.
3. Vajadusel lisada objektile täiendavaid liikluskärgid.
4. Ajutised ehitusaegsed liikluskärgid tuleb paigaldada nii, et nad on liiklejale üheselt mõistetavad ja arusaadavad.
5. Tagada kogu ehitustööde vältel ajutiste liikluskärgide püstiolek ja loetavus.
6. Joonist lugeda märgitud numbrite järgi.

LEPPEMÄRGID

- Võistlustrass
- Paigaldatav ajutine liikluskärg
- Olemasolev liikluskärg



Turu 63, 51004, Tartu,
Telefon: +372 5248 400
E-post: info@lounaliiklus.ee

Koostas: Indrek Vähi

Tellija: Klubi Tartu Maraton

Projekti nimetus:
Rattaralli

Objekti asukoht:
Rebase

Joonis: Ajutine liikluskorraldusskeem

Kuupäev
25.03.2024


Töö nr: 057/24

Joonis nr :
11 - (21)

Mõõtka

Skeem 12


01.06
kell 10.50-17.00

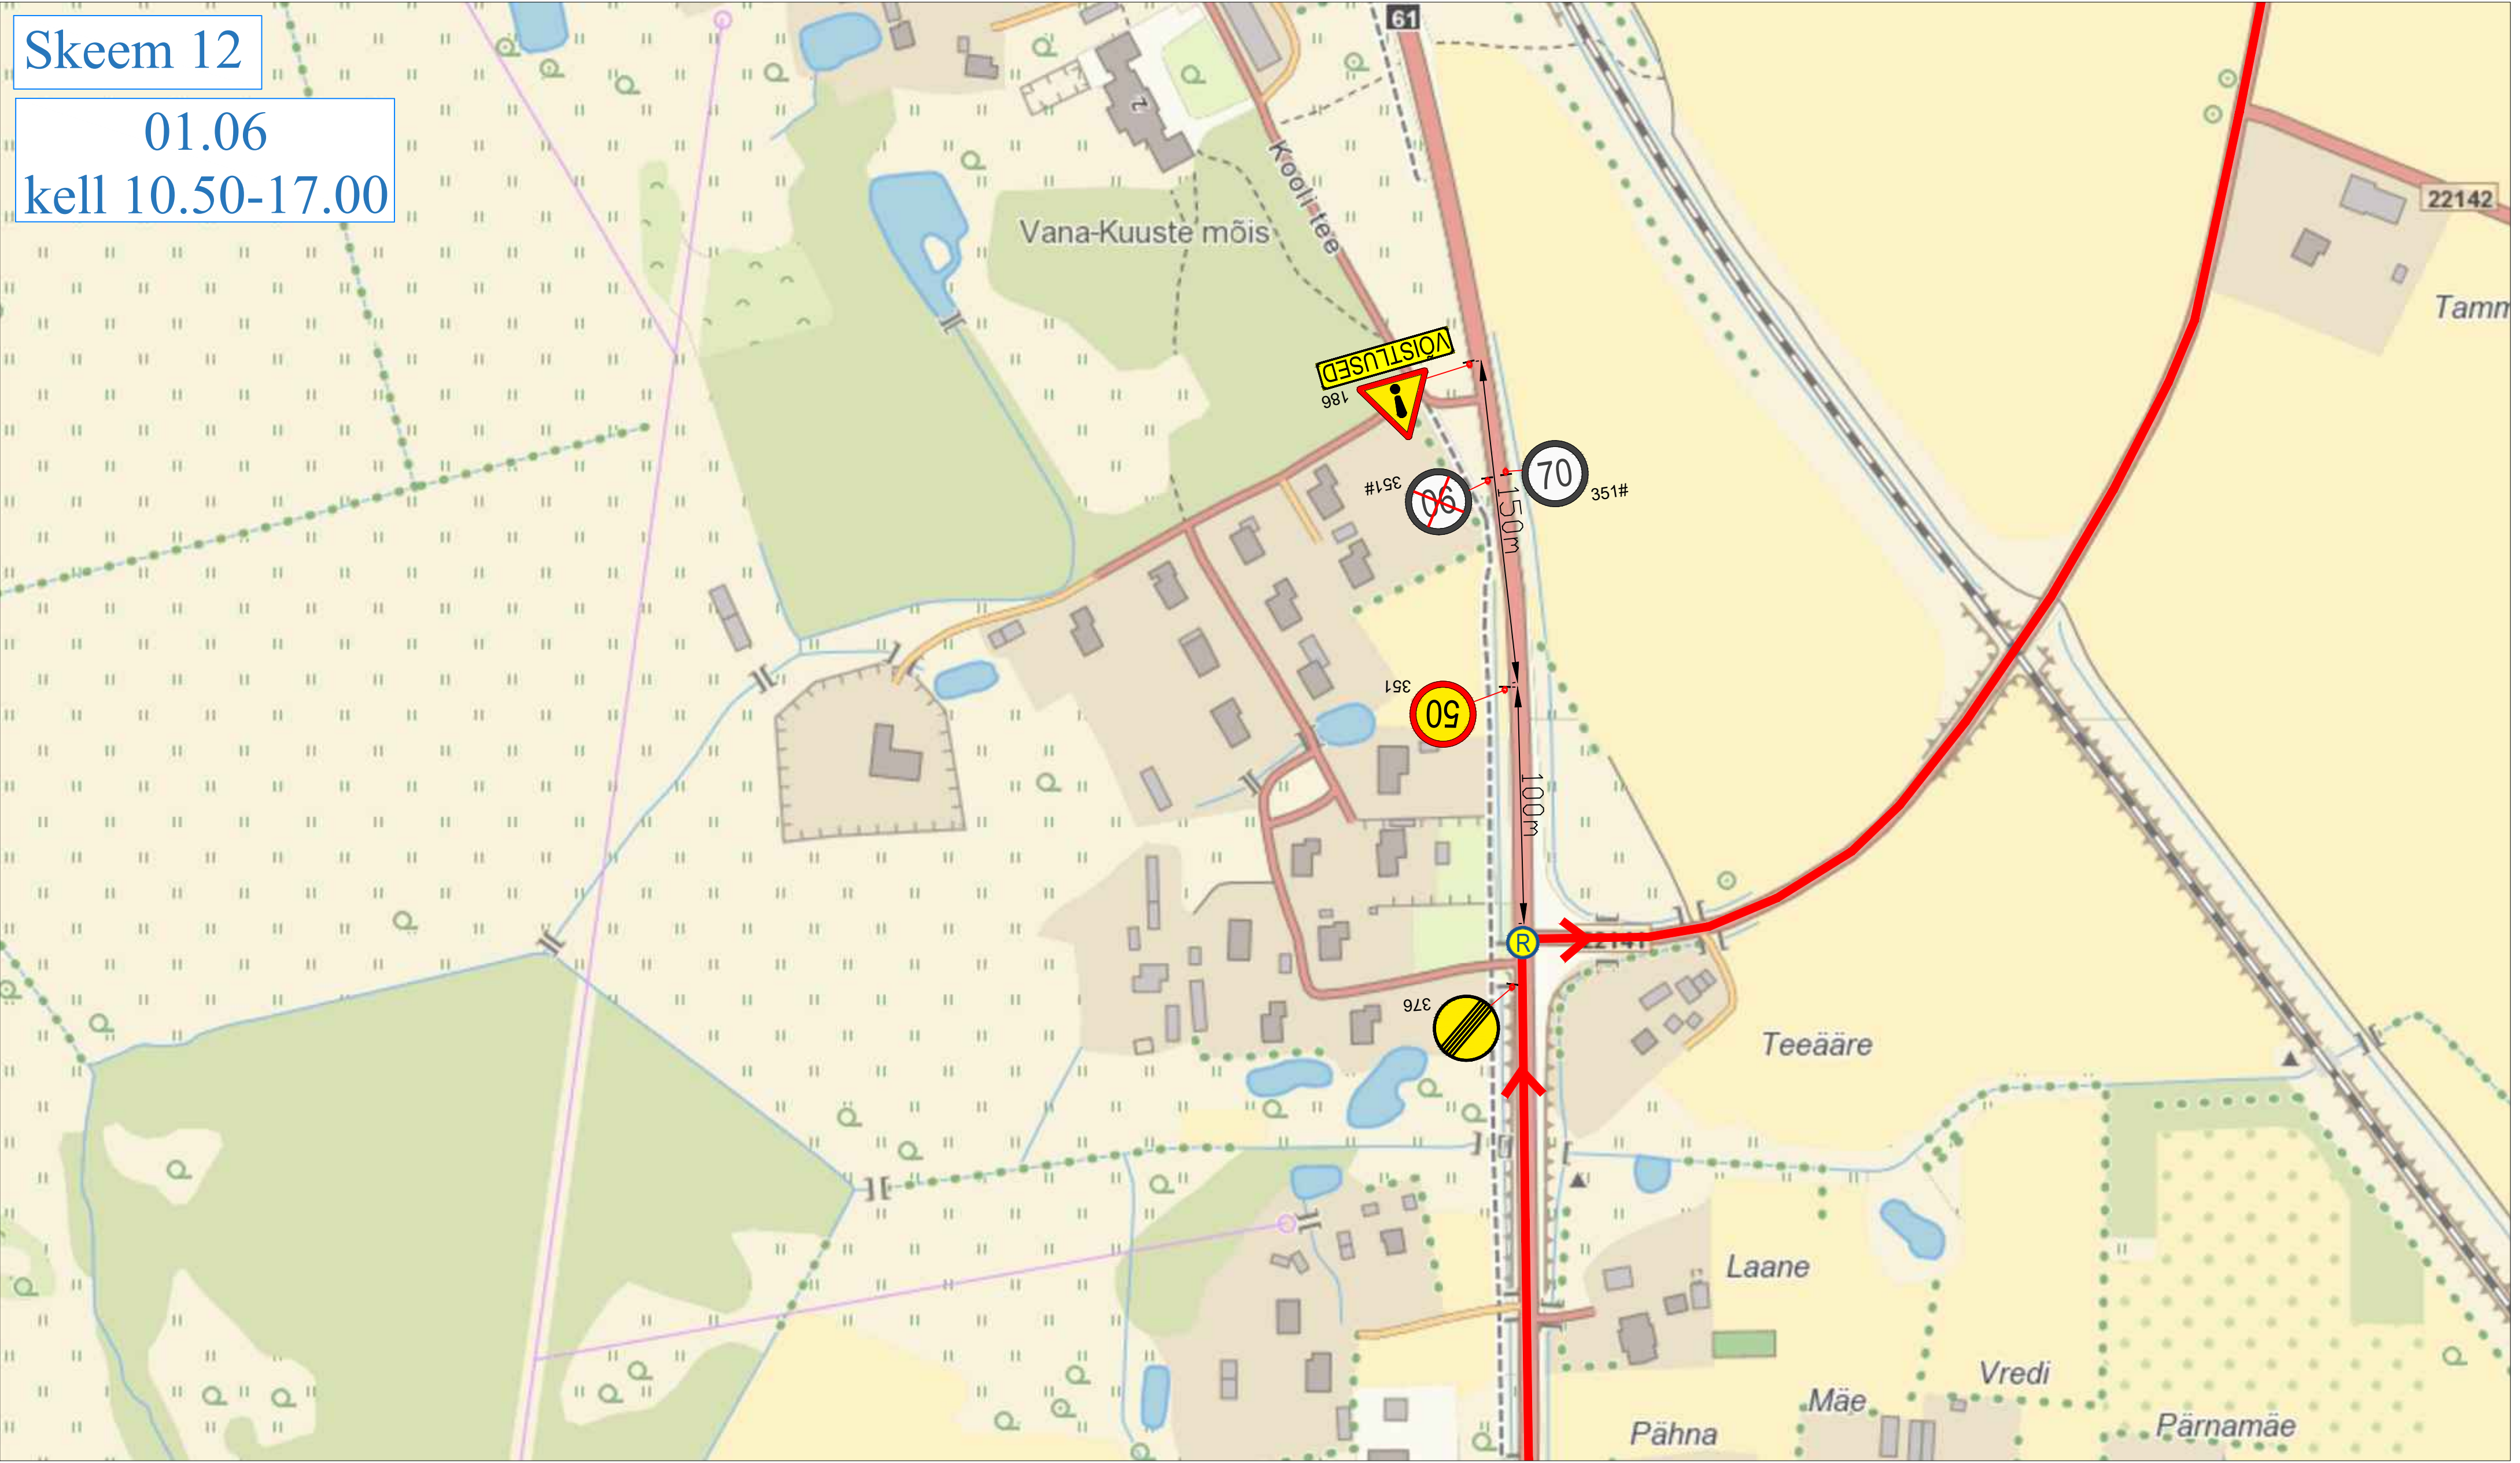

Märkused:

1. Muud olemasolevad liiklusmärgid, mis lähevad vastuollu antud ajutise ehitusaegse liiklusskeemiga, tuleb kinnikatta.
2. Vajadusel korrigeerida liiklusskeem tööetapil olukorra kohaseks.
3. Vajadusel lisada objektile täiendavaid liiklusmärke.
4. Ajutised ehitusaegsed liiklusmärgid tuleb paigaldada nii, et nad on liiklejale üheselt mõistetavad ja arusaadavad.
5. Tagada kogu ehitustööde vältel ajutiste liiklusmärkide püstiolek ja loetavus.
6. Joonist lugeda märgitud numbrite järgi.

LEPPEMÄRGID			 Turu 63, 51004, Tartu, Telefon: +372 5248 400 E-post: info@lounaliiklus.ee	Projekti nimetus: Rattaralli	Kuupäev 25.03.2024
 Võistlustrass	 Paigaldatav ajutine liiklusmärk	 Olemasolev liiklusmärk		Objekti asukoht: Vana-Kuuste 1	Töö nr: 057/24
			Koostas: Indrek Vähi	Joonis: Ajutine liikluskorraldusskeem	Joonis nr : 12 - (21)
			Tellijä: Klubi Tartu Maraton	Möötka	

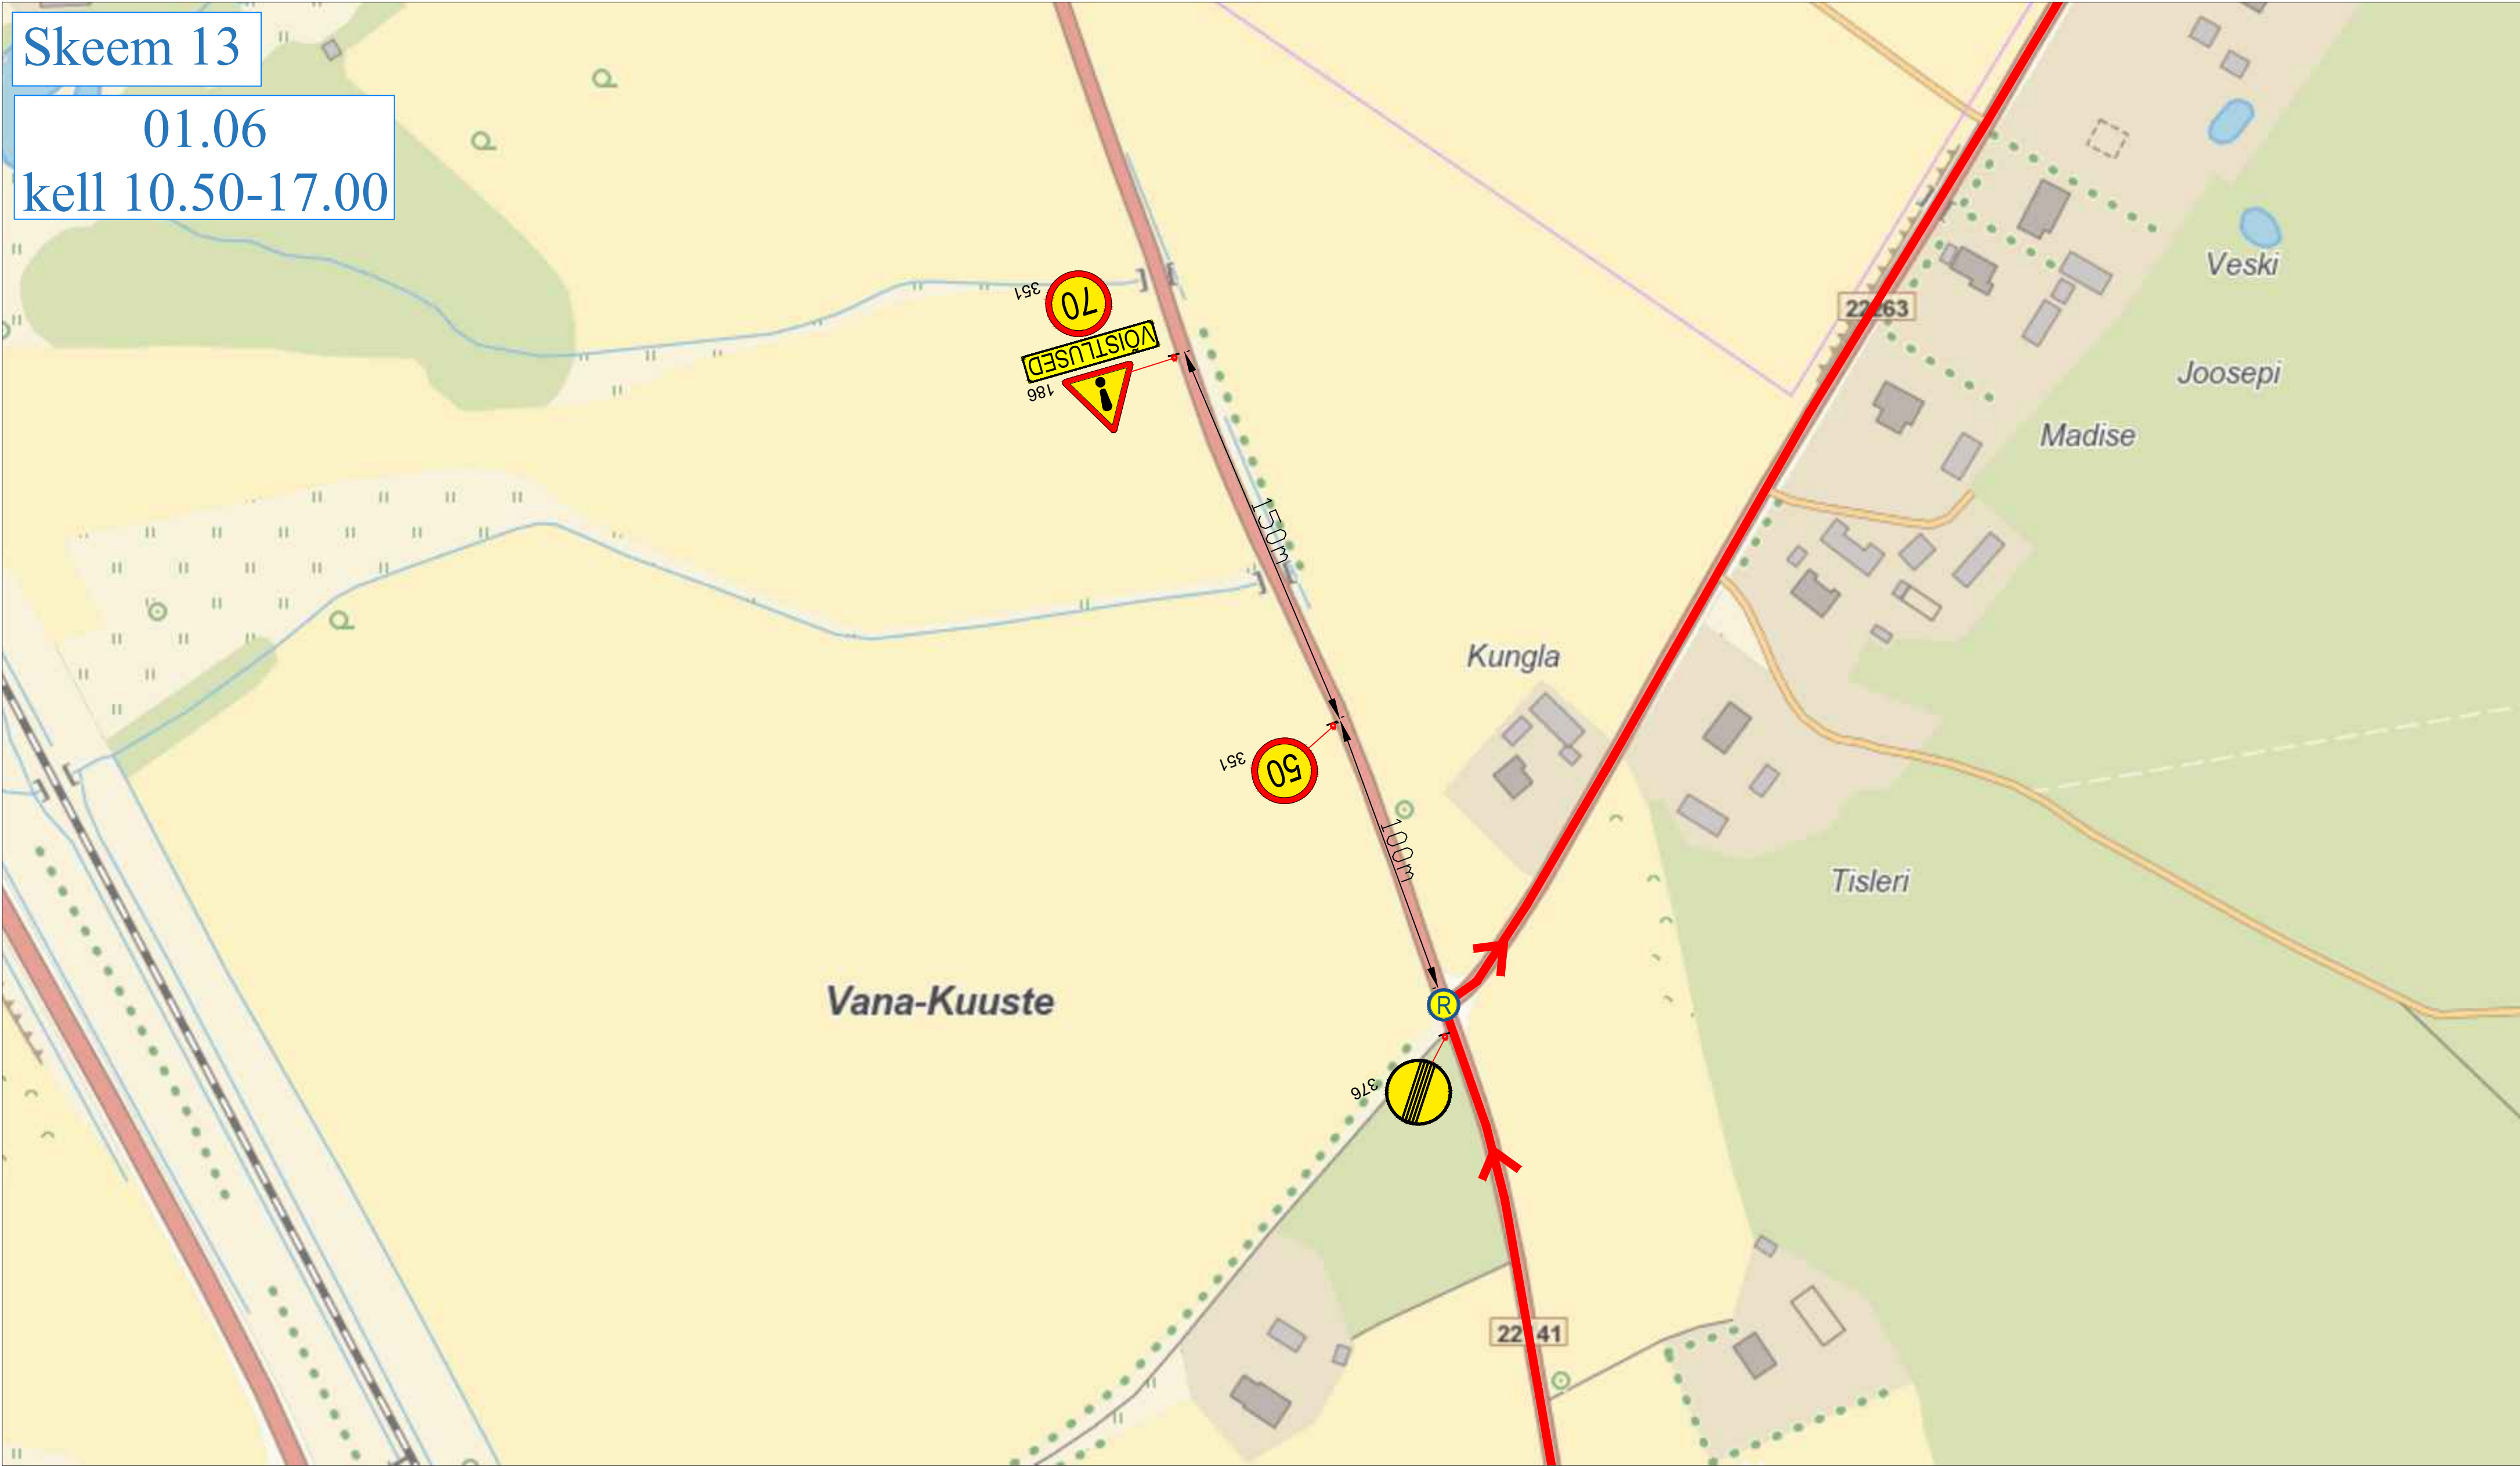


Märkused:

- Muud olemasolevad liikluskärgid, mis lähevad vastuollu antud ajutise ehitusaegse liikluskäemiga, tuleb kinnikatta.
- Vajadusel korrigeerida liikluskäem tööetapil olukorra kohaseks.
- Vajadusel lisada objektile täiendavaid liikluskärgke.
- Ajutised ehitusaegsed liikluskärgid tuleb paigaldada nii, et nad on liiklejale üheselt mõistetavad ja arusaadavad.
- Tagada kogu ehitustööde vältel ajutiste liikluskärgide püstiolek ja loetavus.
- Joonist lugeda märgitud numbrite järgi.

LEPPEMÄRGID			Lõunaliiklus Sinu liikluskorraldaja Turu 63, 51004, Tartu, Telefon: +372 5248 400 E-post: info@lounaliiklus.ee Koostas: Indrek Vähi Tellijä: Klubi Tartu Maraton	Projekti nimetus: Rattaralli	Kuupäev 25.03.2024
	Võistlustrass	30 Paigaldatav ajutine liikluskärg		Objekti asukoht: Vana-Kuuste 2	Töö nr: 057/24
70 351#	Olemasolev liikluskärg		Joonis: Ajutine liikluskorralduskäem	Joonis nr : 13 - (21)	Möötka

Skeem 1

01.06
kell 11.10-17.15

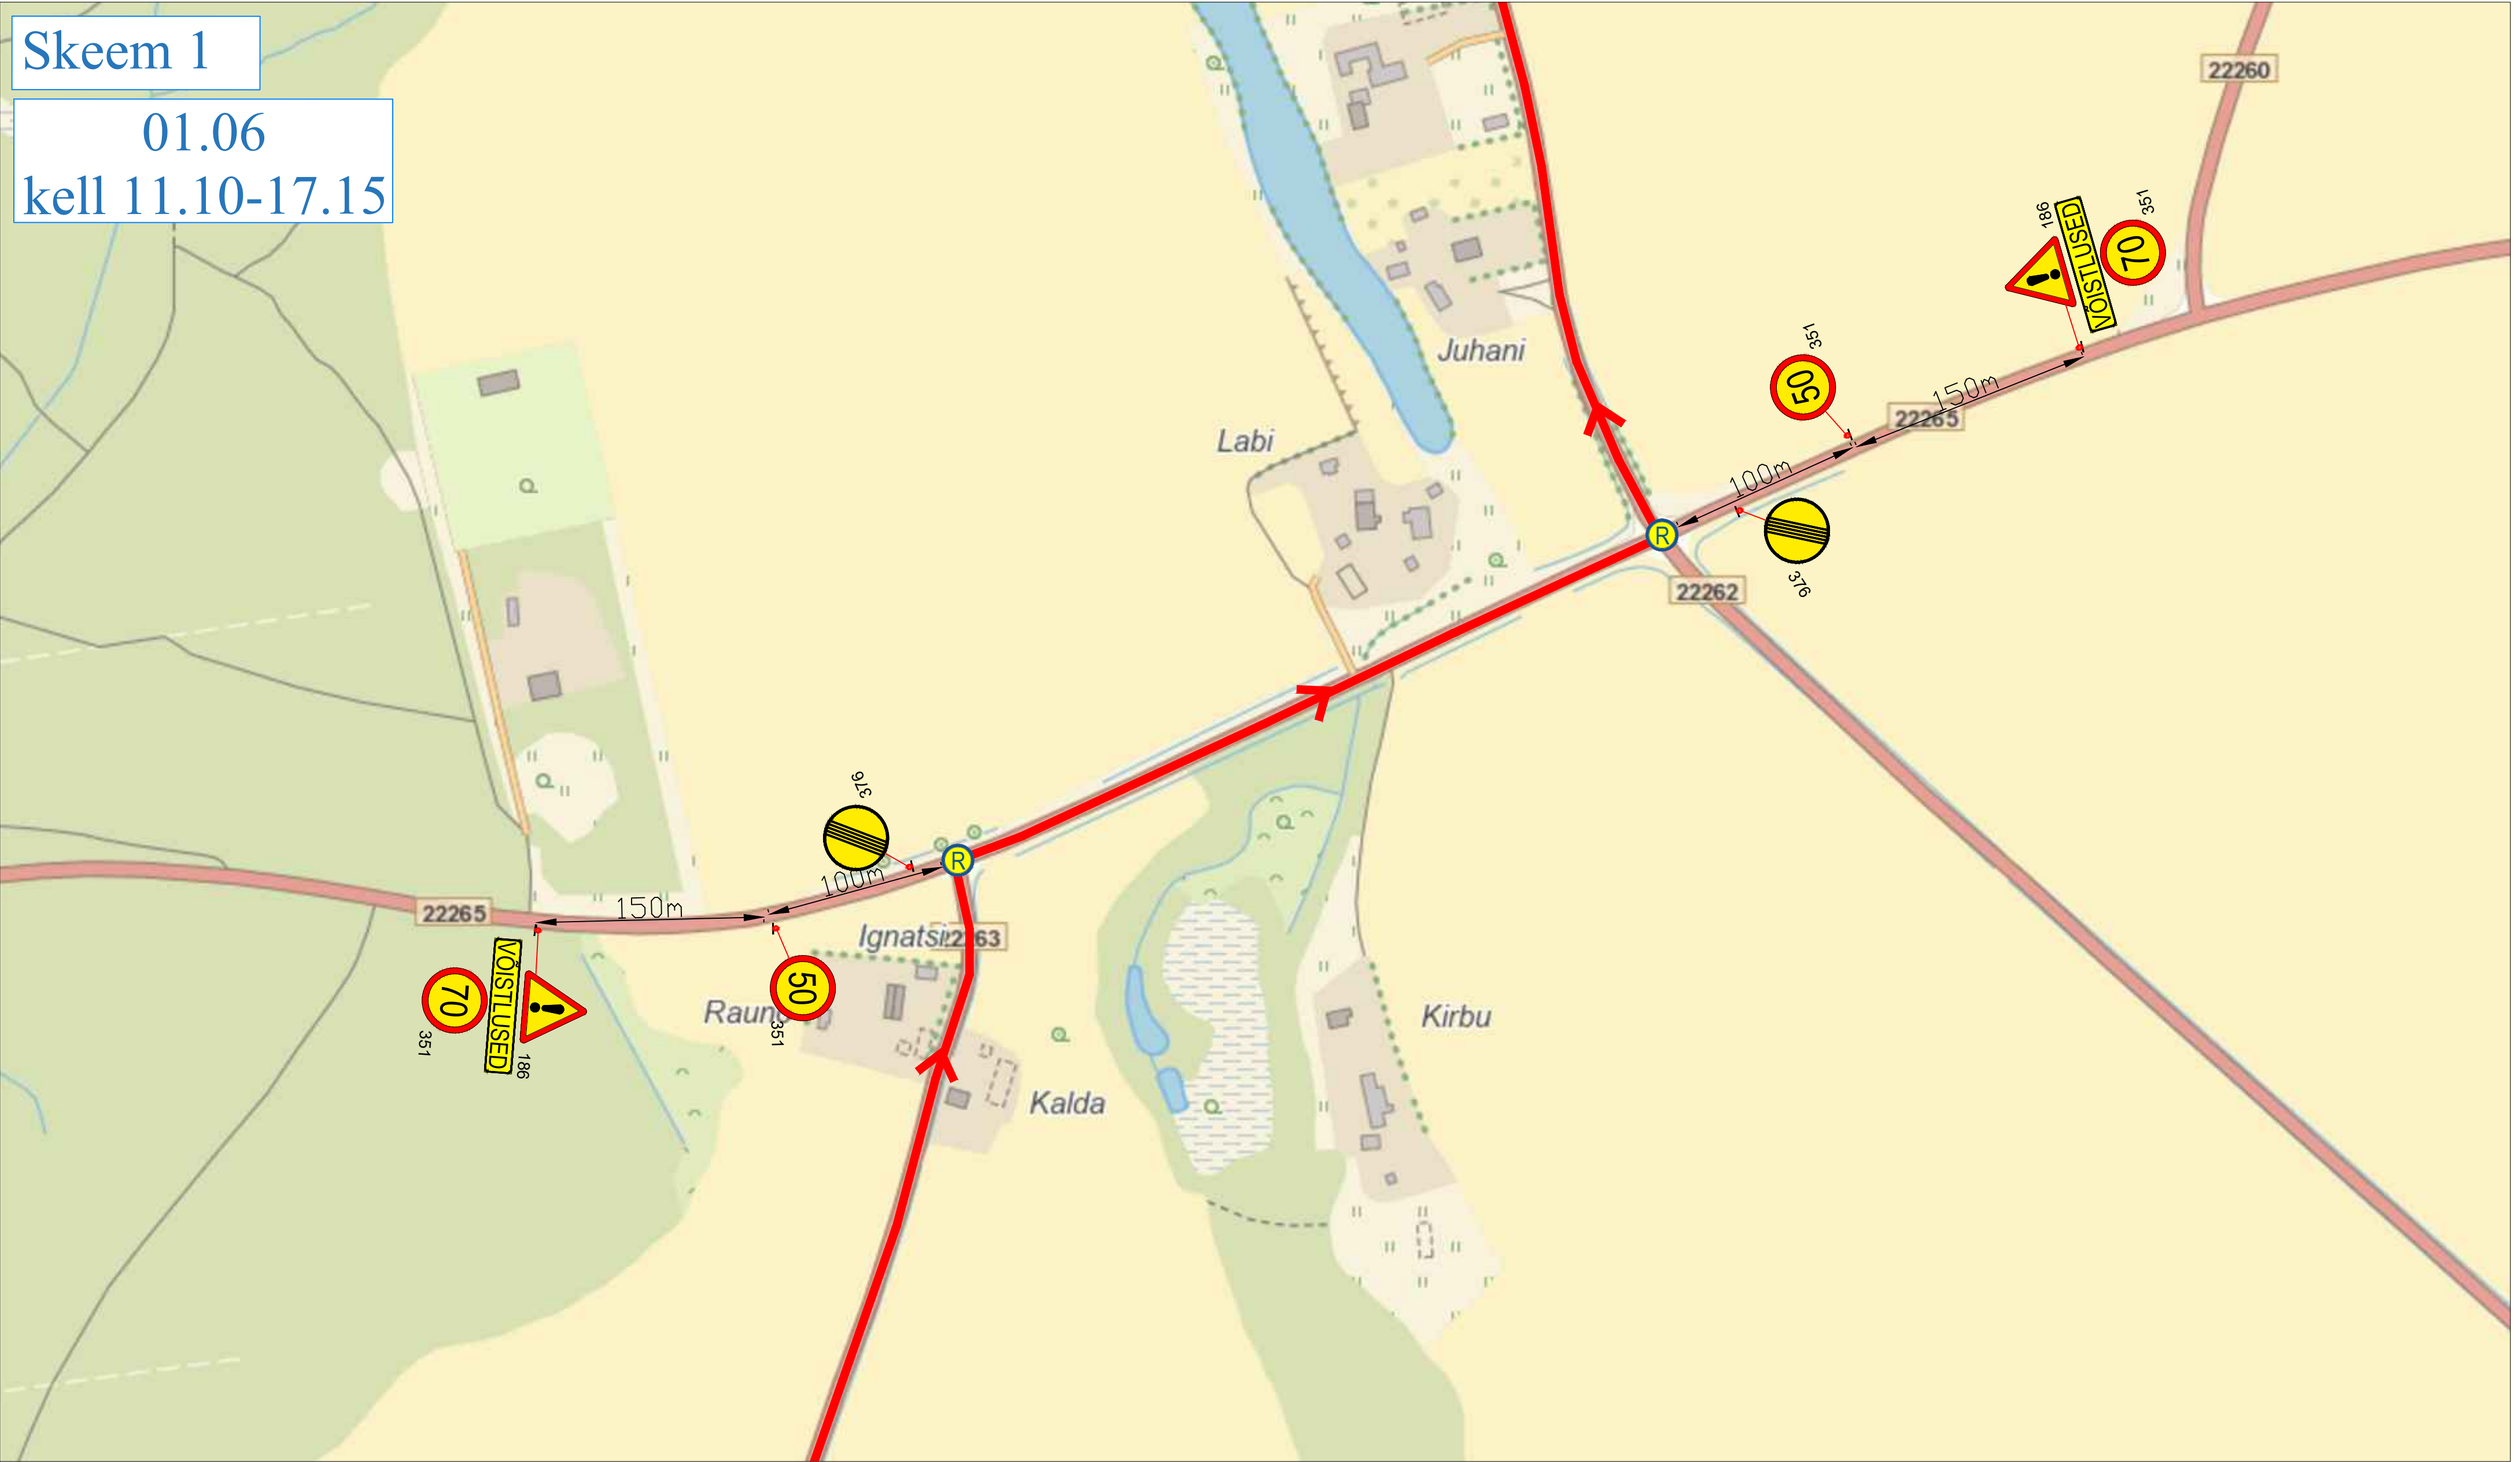

Märkused:

1. Muud olemasolevad liiklusemärgid, mis lähevad vastuollu antud ajutise ehitusaegse liikluskorraldusega, tuleb kinnitada.
2. Vajadusel korrigeerida liikluskorralduse tööetapi olukorra kohaseks.
3. Vajadusel lisada objektile täiendavaid liiklusemärgid.
4. Ajutised ehitusaegsed liiklusemärgid tuleb paigaldada nii, et nad on liiklusele üheselt mõistetavad ja arusaadavad.
5. Tagada kogu ehitustööde vältel ajutiste liiklusemärgide püstitamine ja loetavus.
6. Joonist lugeda märgitud numbrite järgi.

LEPPEMÄRGID			Projekti nimetus: Rattaralli	Kuupäev 25.03.2024	
	Võistlustrass	 Paigaldatav ajutine liiklusemärk		Töö nr:	057/24
	Olemasolev liiklusemärk		Objekti asukoht: Igevere	Joonis nr :	14 - (21)
			Joonis: Ajutine liikluskorraldusskeem		Mootkava




Turu 63, 51004, Tartu,
Telefon: +372 5248 400
E-post: info@lounaliiklus.ee

Koostas:	Indrek Vähi	
Tellija: Klubi Tartu Maraton		

Skeem 15

01.06
kell 09.30-17.30

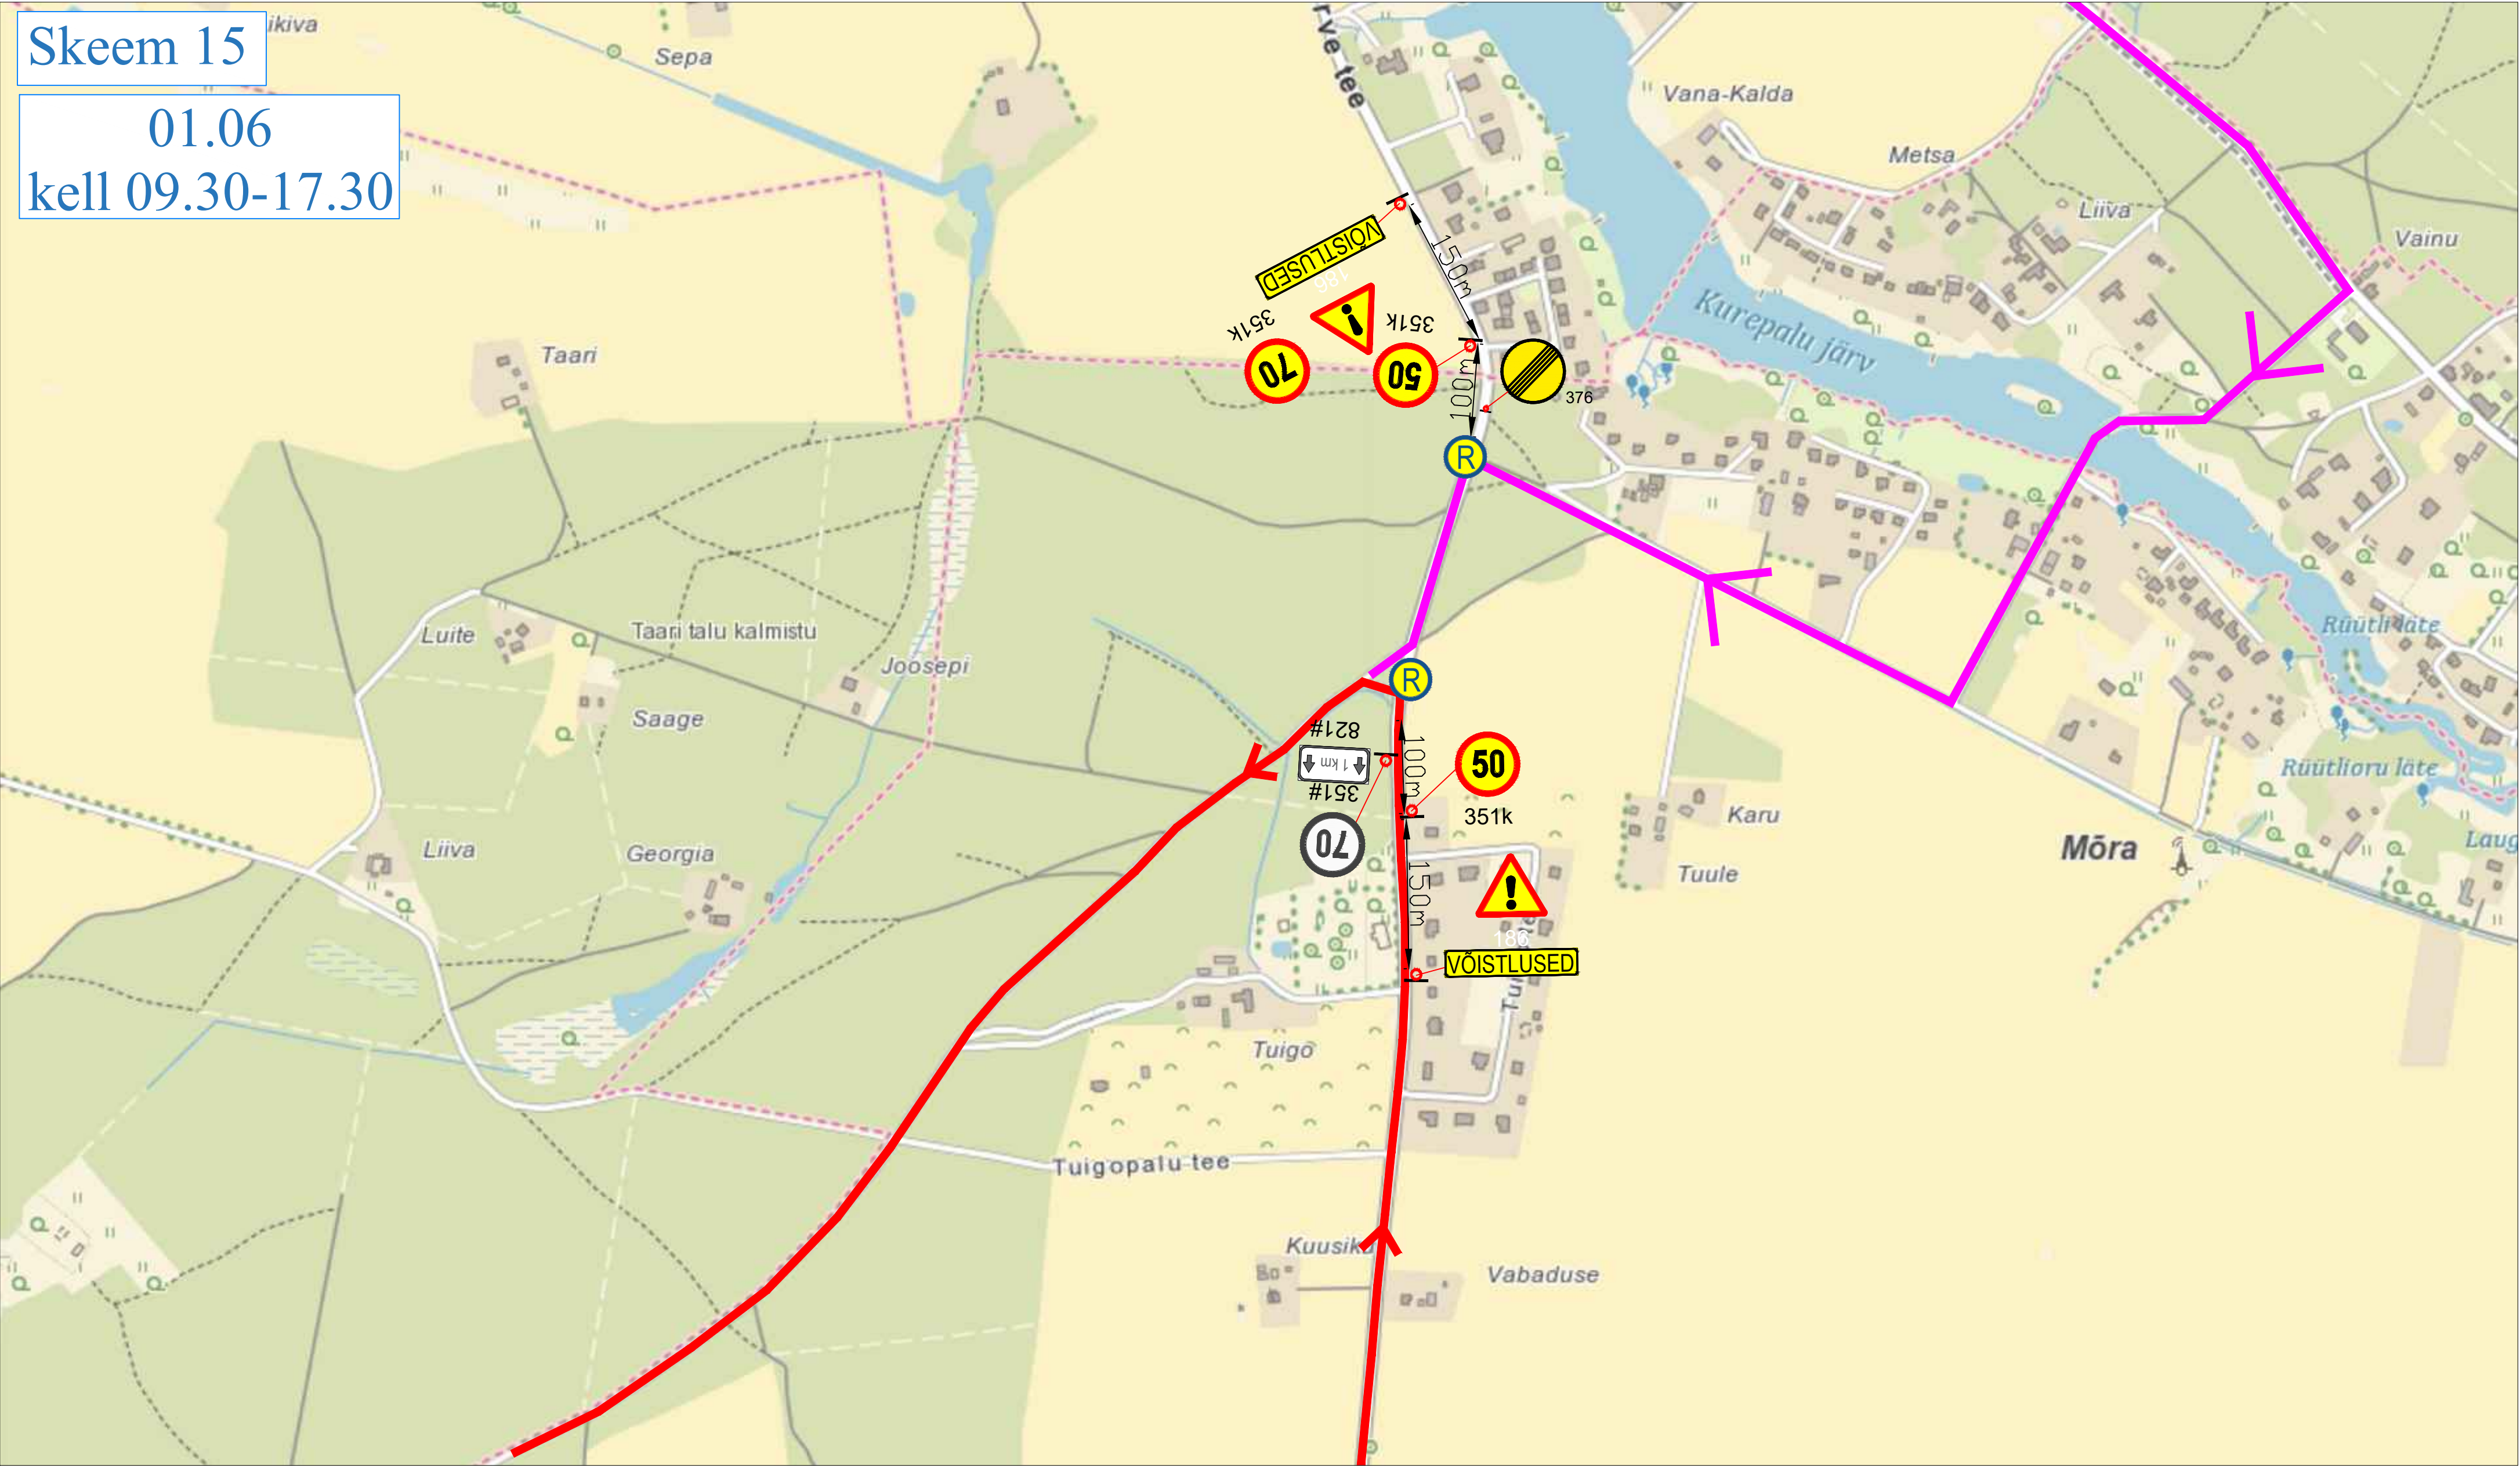


Märkused:

1. Muud olemasolevad liiklusmärgid, mis lähevad vastuollu antud ajutise ehitusaegse liiklusskeemiga, tuleb kinnikatta.
2. Vajadusel korrigeerida liiklusskeem tööetapil olukorra kohaseks.
3. Vajadusel lisada objektile täiendavaid liiklusmärke.
4. Ajutised ehitusaegsed liiklusmärgid tuleb paigaldada nii, et nad on liiklejale üheselt mõistetavad ja arusaadavad.
5. Tagada kogu ehitustööde vältel ajutiste liiklusmärkide püstitolek ja loetavus.
6. Joonist lugeda märgitud numbrite järgi.

LEPPEMÄRGID			 Turu 63, 51004, Tartu, Telefon: +372 5248 400 E-post: info@lounaliiklus.ee	Projekti nimetus: Rattaralli	Kuupäev 25.03.2024
 Võistlustrass	 Paigaldatav ajutine liiklusmärk	 Olemasolev liiklusmärk		Objekti asukoht: Tuigo	Töö nr: 057/24
			Koostas: Indrek Vähi	Joonis: Ajutine liikluskorraldusskeem	Joonis nr : 15 - (21)
			Tellijä: Klubi Tartu Maraton	Möötka	

Skeem 16


01.06
kell 09.40-17.45

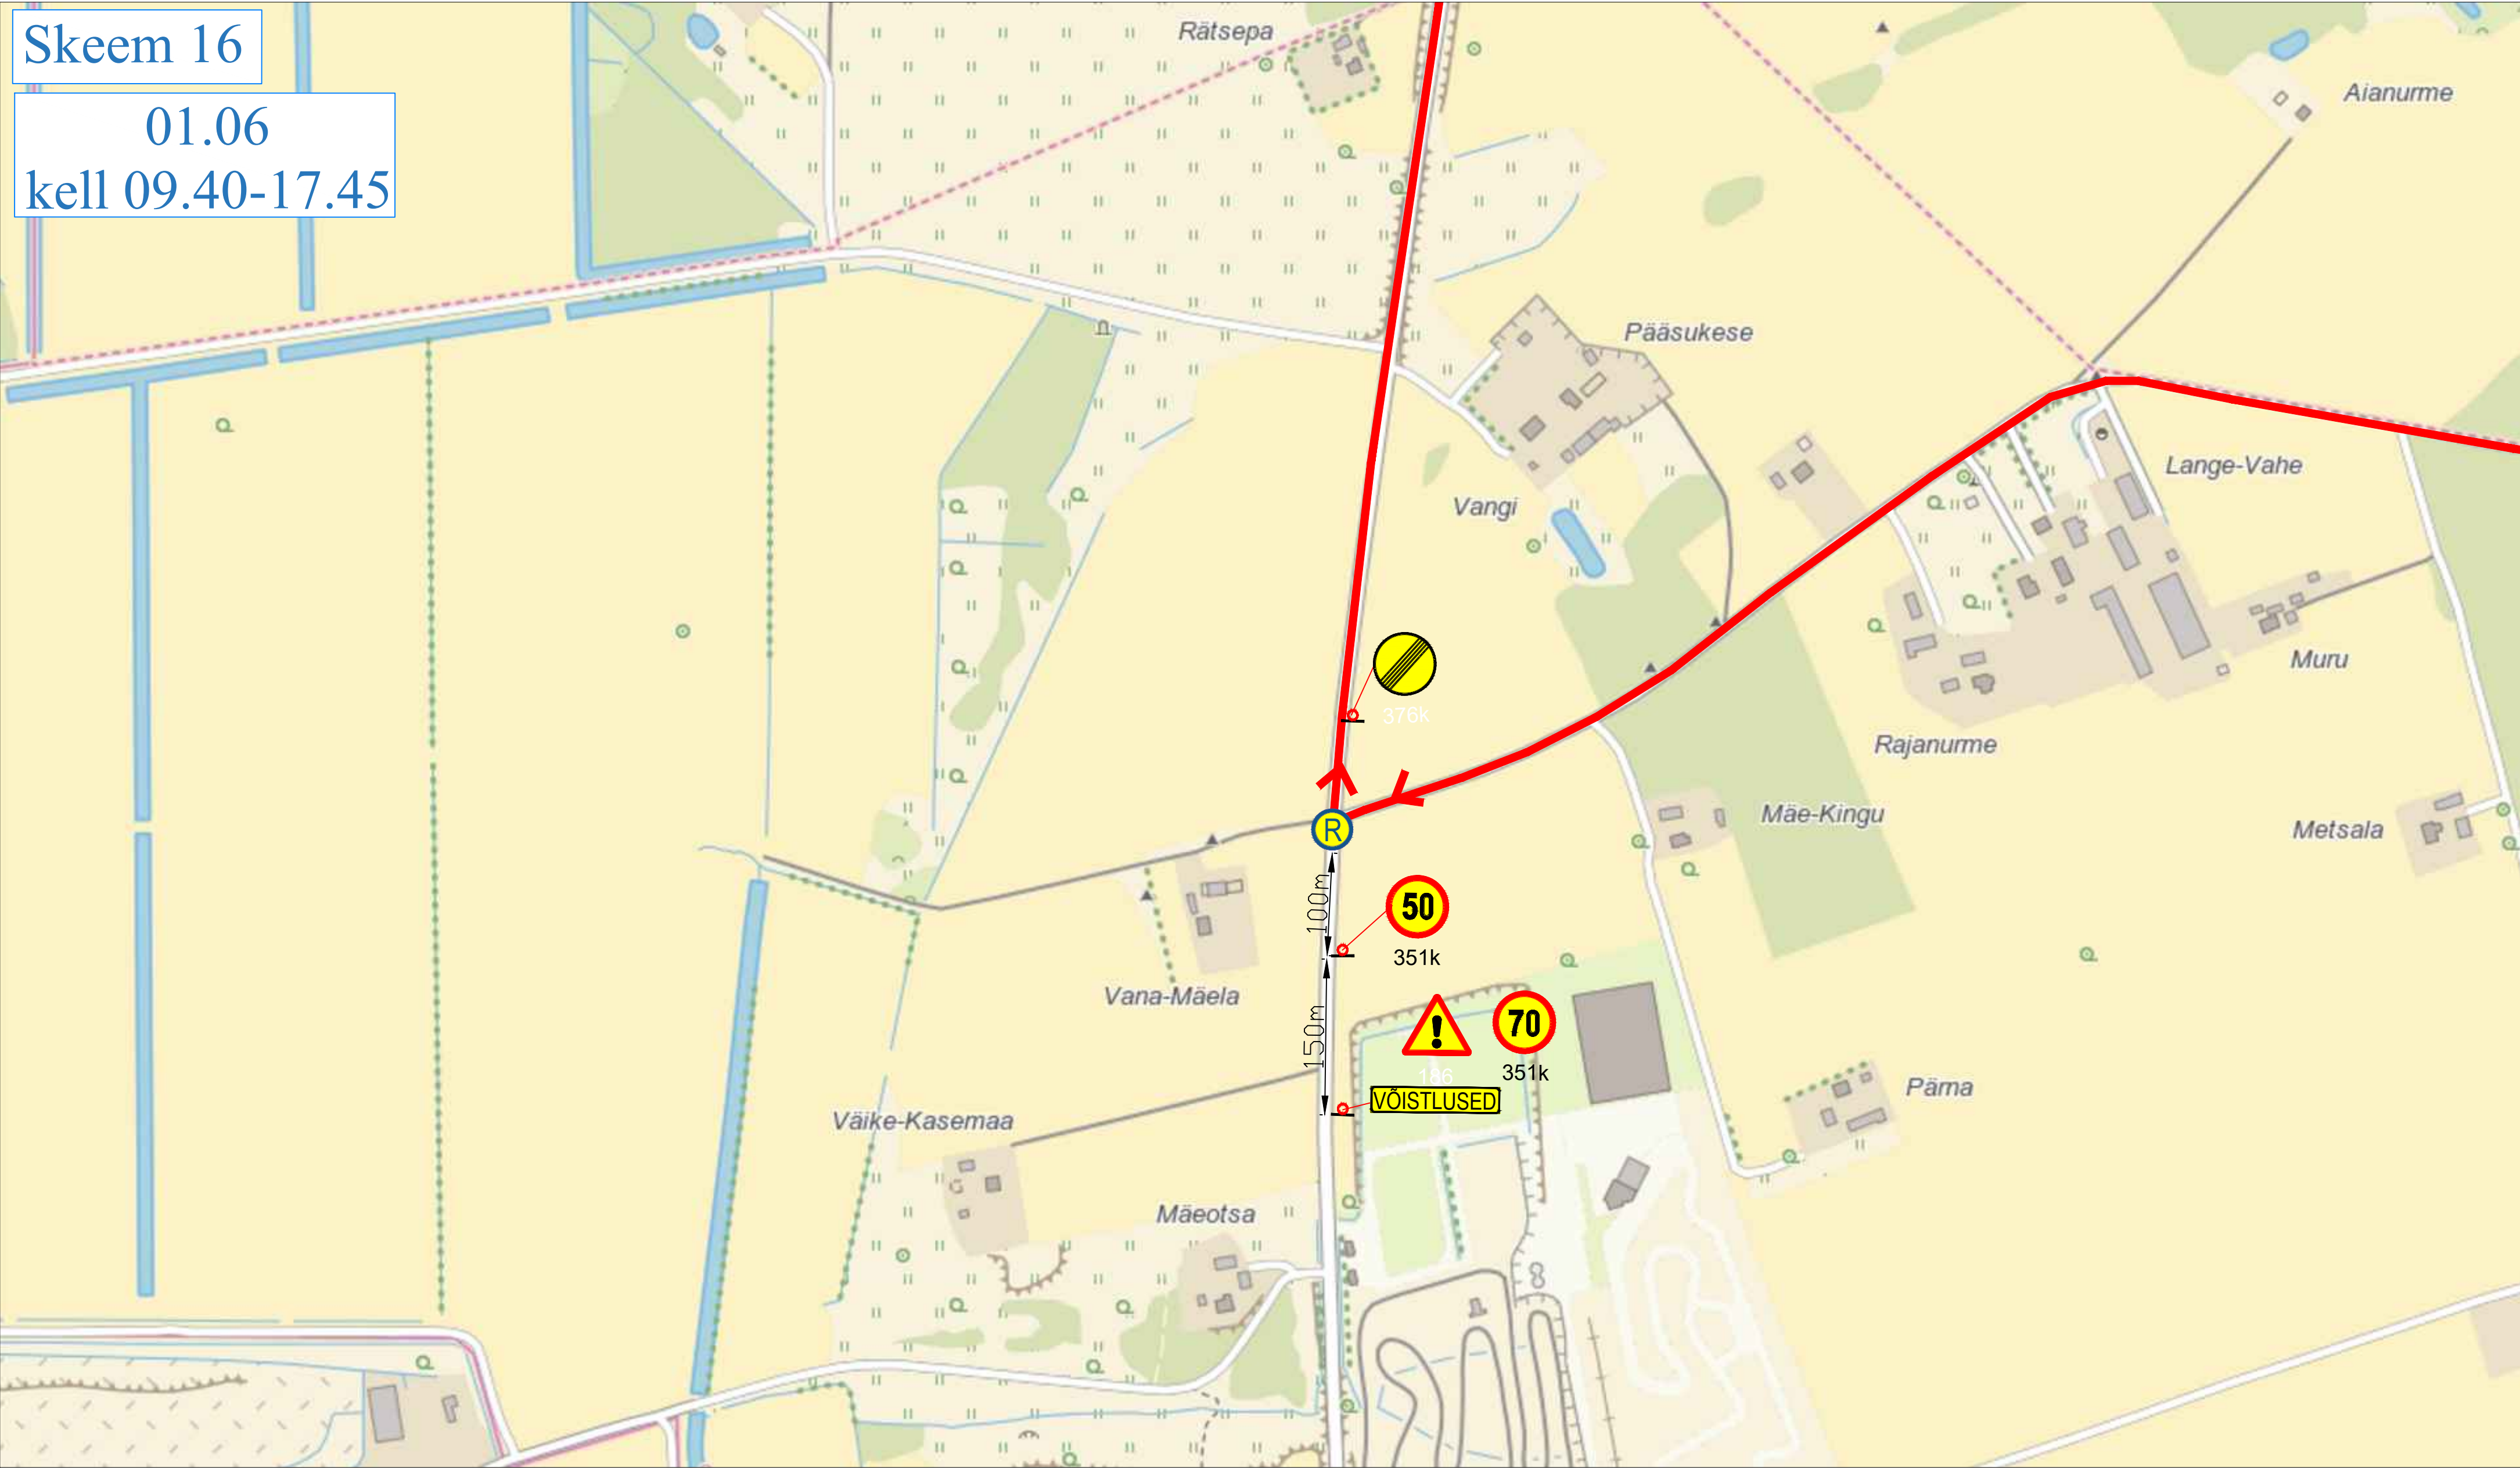

Märkused:

1. Muud olemasolevad liikluskärgid, mis lähevad vastuollu antud ajutise ehitusaegse liikluskärgiga, tuleb kinnikatta.
2. Vajadusel korrigeerida liikluskärgi tööetapil olukorra kohaseks.
3. Vajadusel lisada objektile täiendavaid liikluskärgi.
4. Ajutised ehitusaegsed liikluskärgid tuleb paigaldada nii, et nad on liiklejale üheselt mõistetavad ja arusaadavad.
5. Tagada kogu ehitustööde vältel ajutiste liikluskärgide püstiolek ja loetavus.
6. Joonist lugeda märgitud numbrite järgi.

LEPPEMÄRGID			Lõunaliiklus Sinu liikluskorraldaja Turu 63, 51004, Tartu, Telefon: +372 5248 400 E-post: info@lounaliiklus.ee Koostas: Indrek Vähi Tellijä: Klubi Tartu Maraton	Projekti nimetus: Rattaralli	Kuupäev 25.03.2024
 Võiõtlustrass	 Paigaldatav ajutine liikluskärg	 Olemasolev liikluskärg		Objekti asukoht: Lange	Töö nr: 057/24
			Joonis:	Ajutine liikluskorraldusskeem	Joonis nr : 16 - (21)
					Möötka

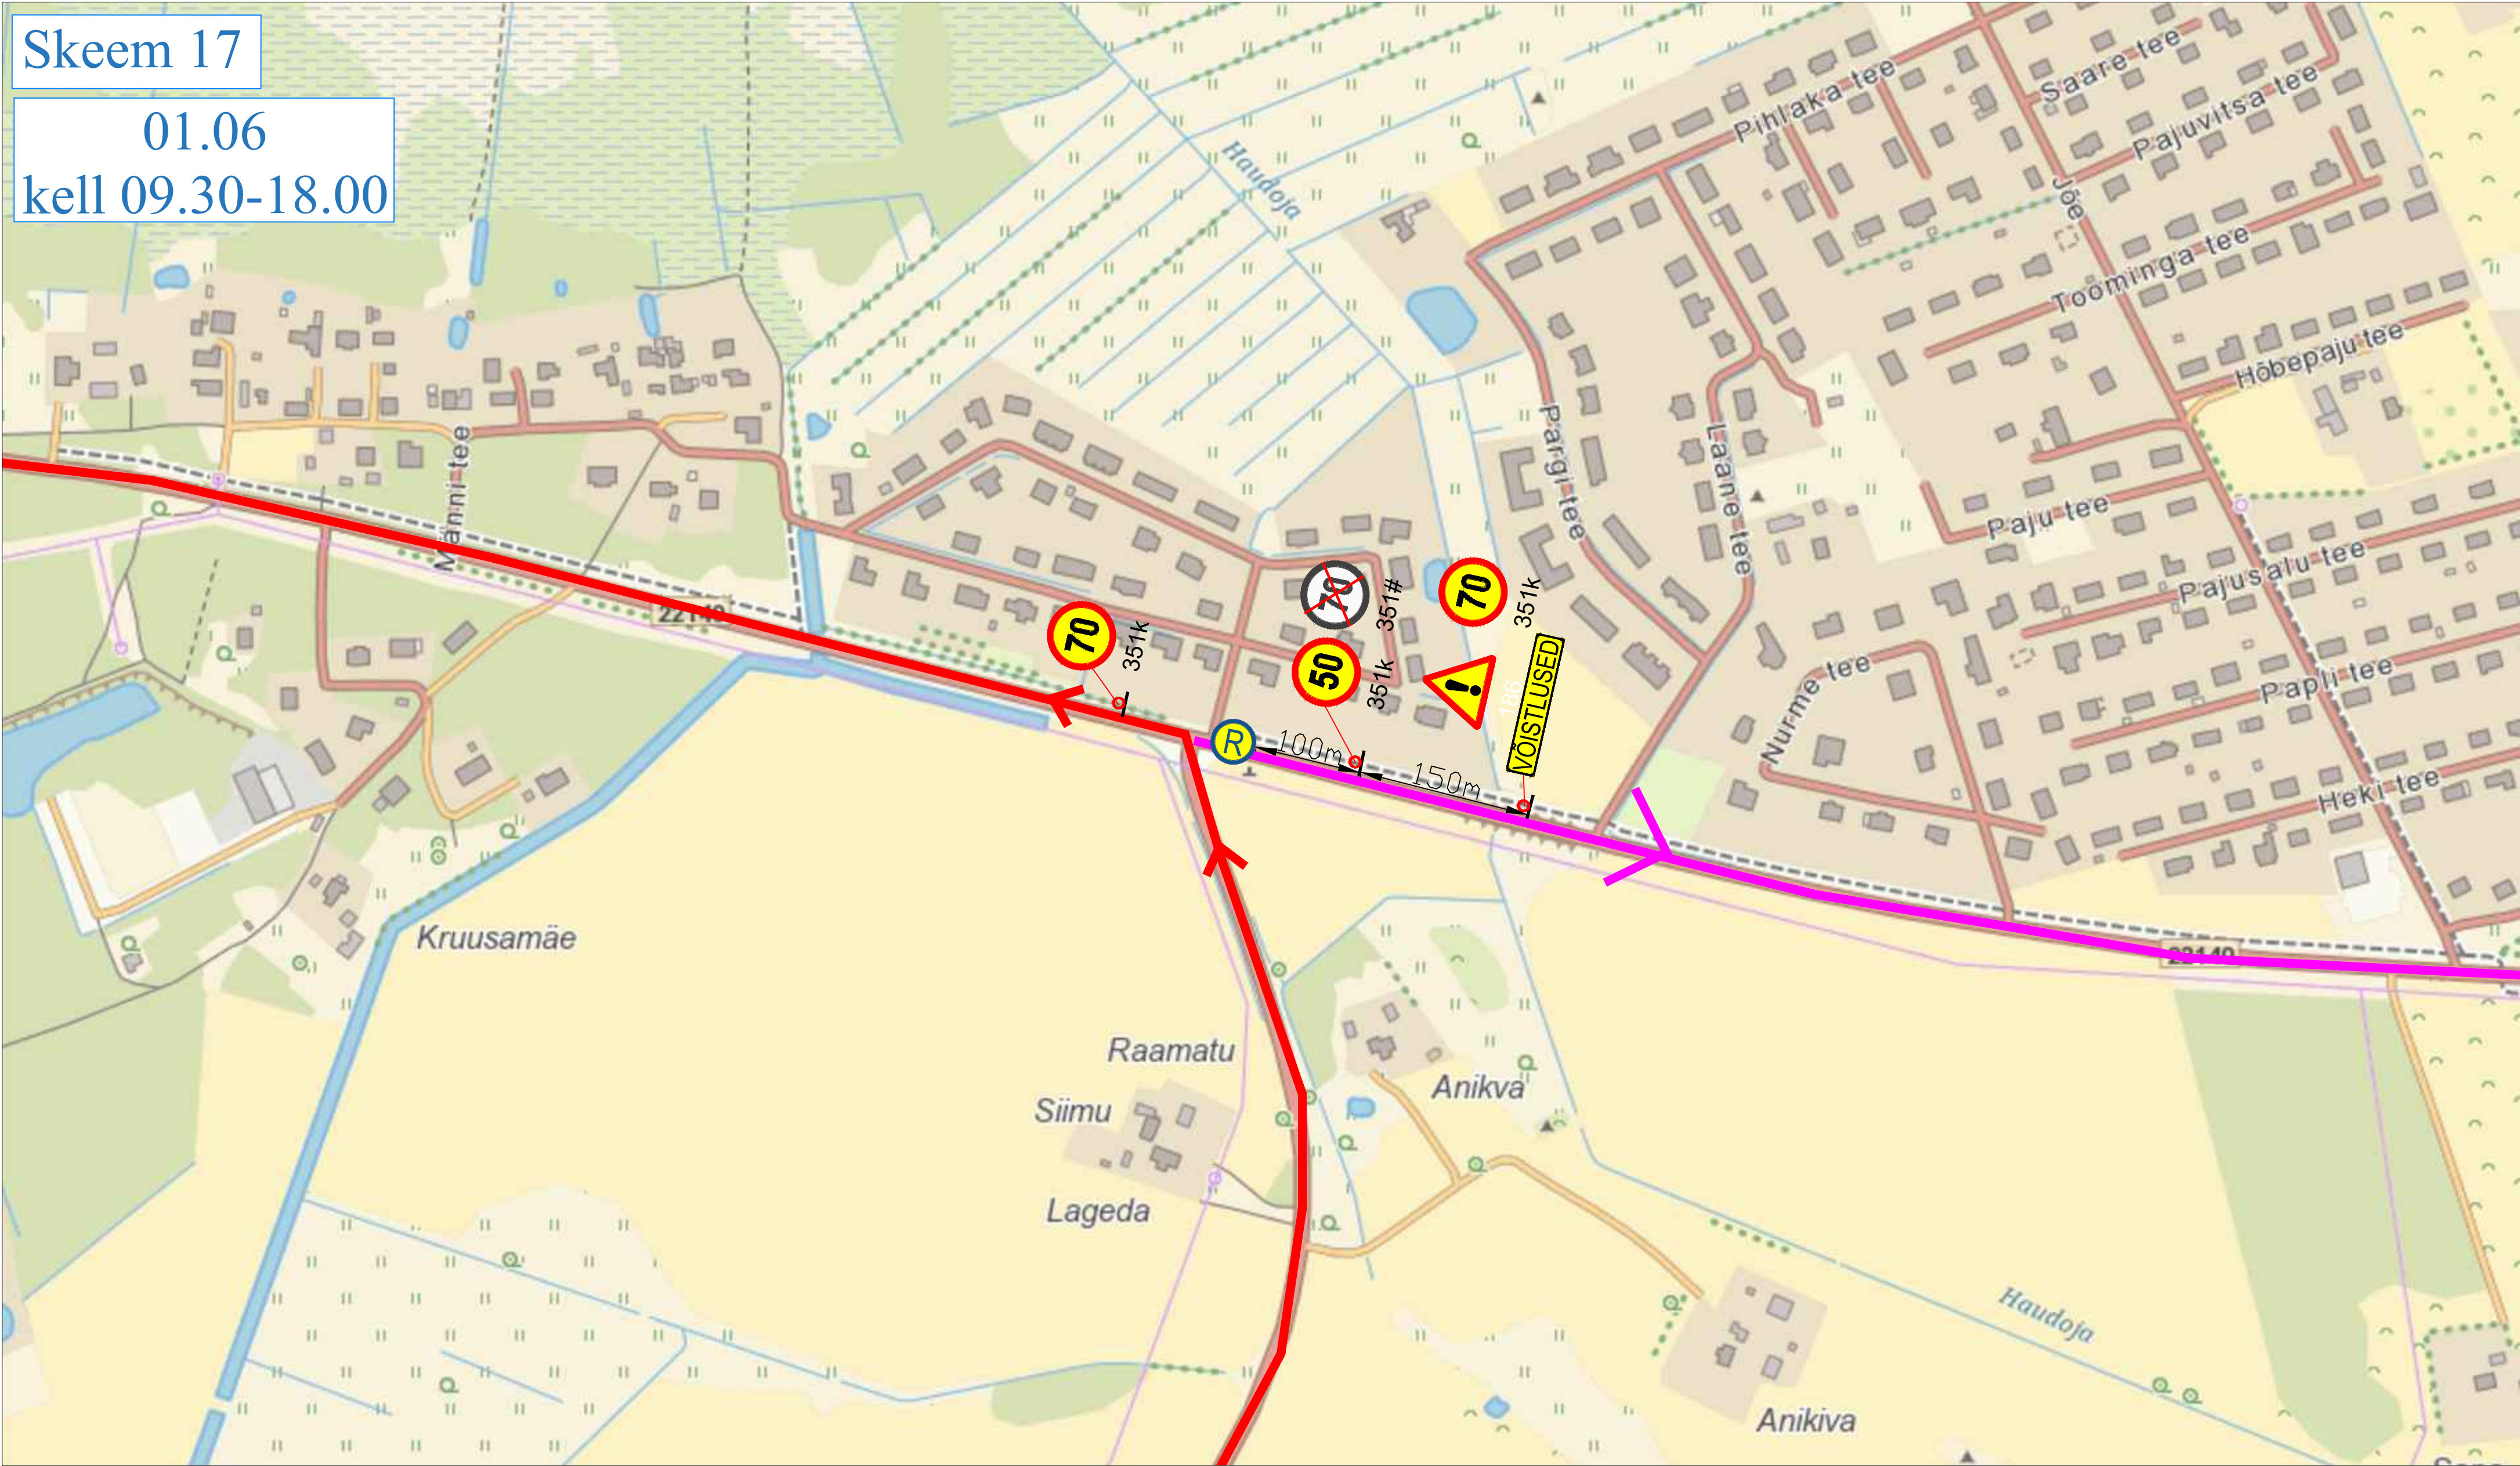


Märkused:

1. Muud olemasolevad liikluskärgid, mis lähevad vastuollu antud ajutise ehitusaegse liiklusskeemiga, tuleb kinnikatta.
2. Vajadusel korrigeerida liiklusskeem tööetapil olukorra kohaseks.
3. Vajadusel lisada objektile täiendavaid liikluskärgid.
4. Ajutised ehitusaegsed liikluskärgid tuleb paigaldada nii, et nad on liiklejale üheselt mõistetavad ja arusaadavad.
5. Tagada kogu ehitustööde vältel ajutiste liikluskärgide püstiolek ja loetavus.
6. Joonist lugeda märgitud numbrite järgi.

LEPPEMÄRGID			 Lõunaliiklus Sinu liikluskorraldaja Turu 63, 51004, Tartu, Telefon: +372 5248 400 E-post: info@lounaliiklus.ee Koostas: Indrek Vähi Tellija: Klubi Tartu Maraton	Projekti nimetus: Rattaralli	Kuupäev 25.03.2024	
	Võistlustus	30		Paigaldatav ajutine liiklusmärk	Objekti asukoht: Aardlapalu	Töö nr: 057/24
70 351#	Olemasolev liiklusmärk			Joonis: Ajutine liikluskorralduskeem	Joonis nr : 17 - (21)	
					Mõõtkava	

Skeem 18

01.06
kell 09.30-18.30

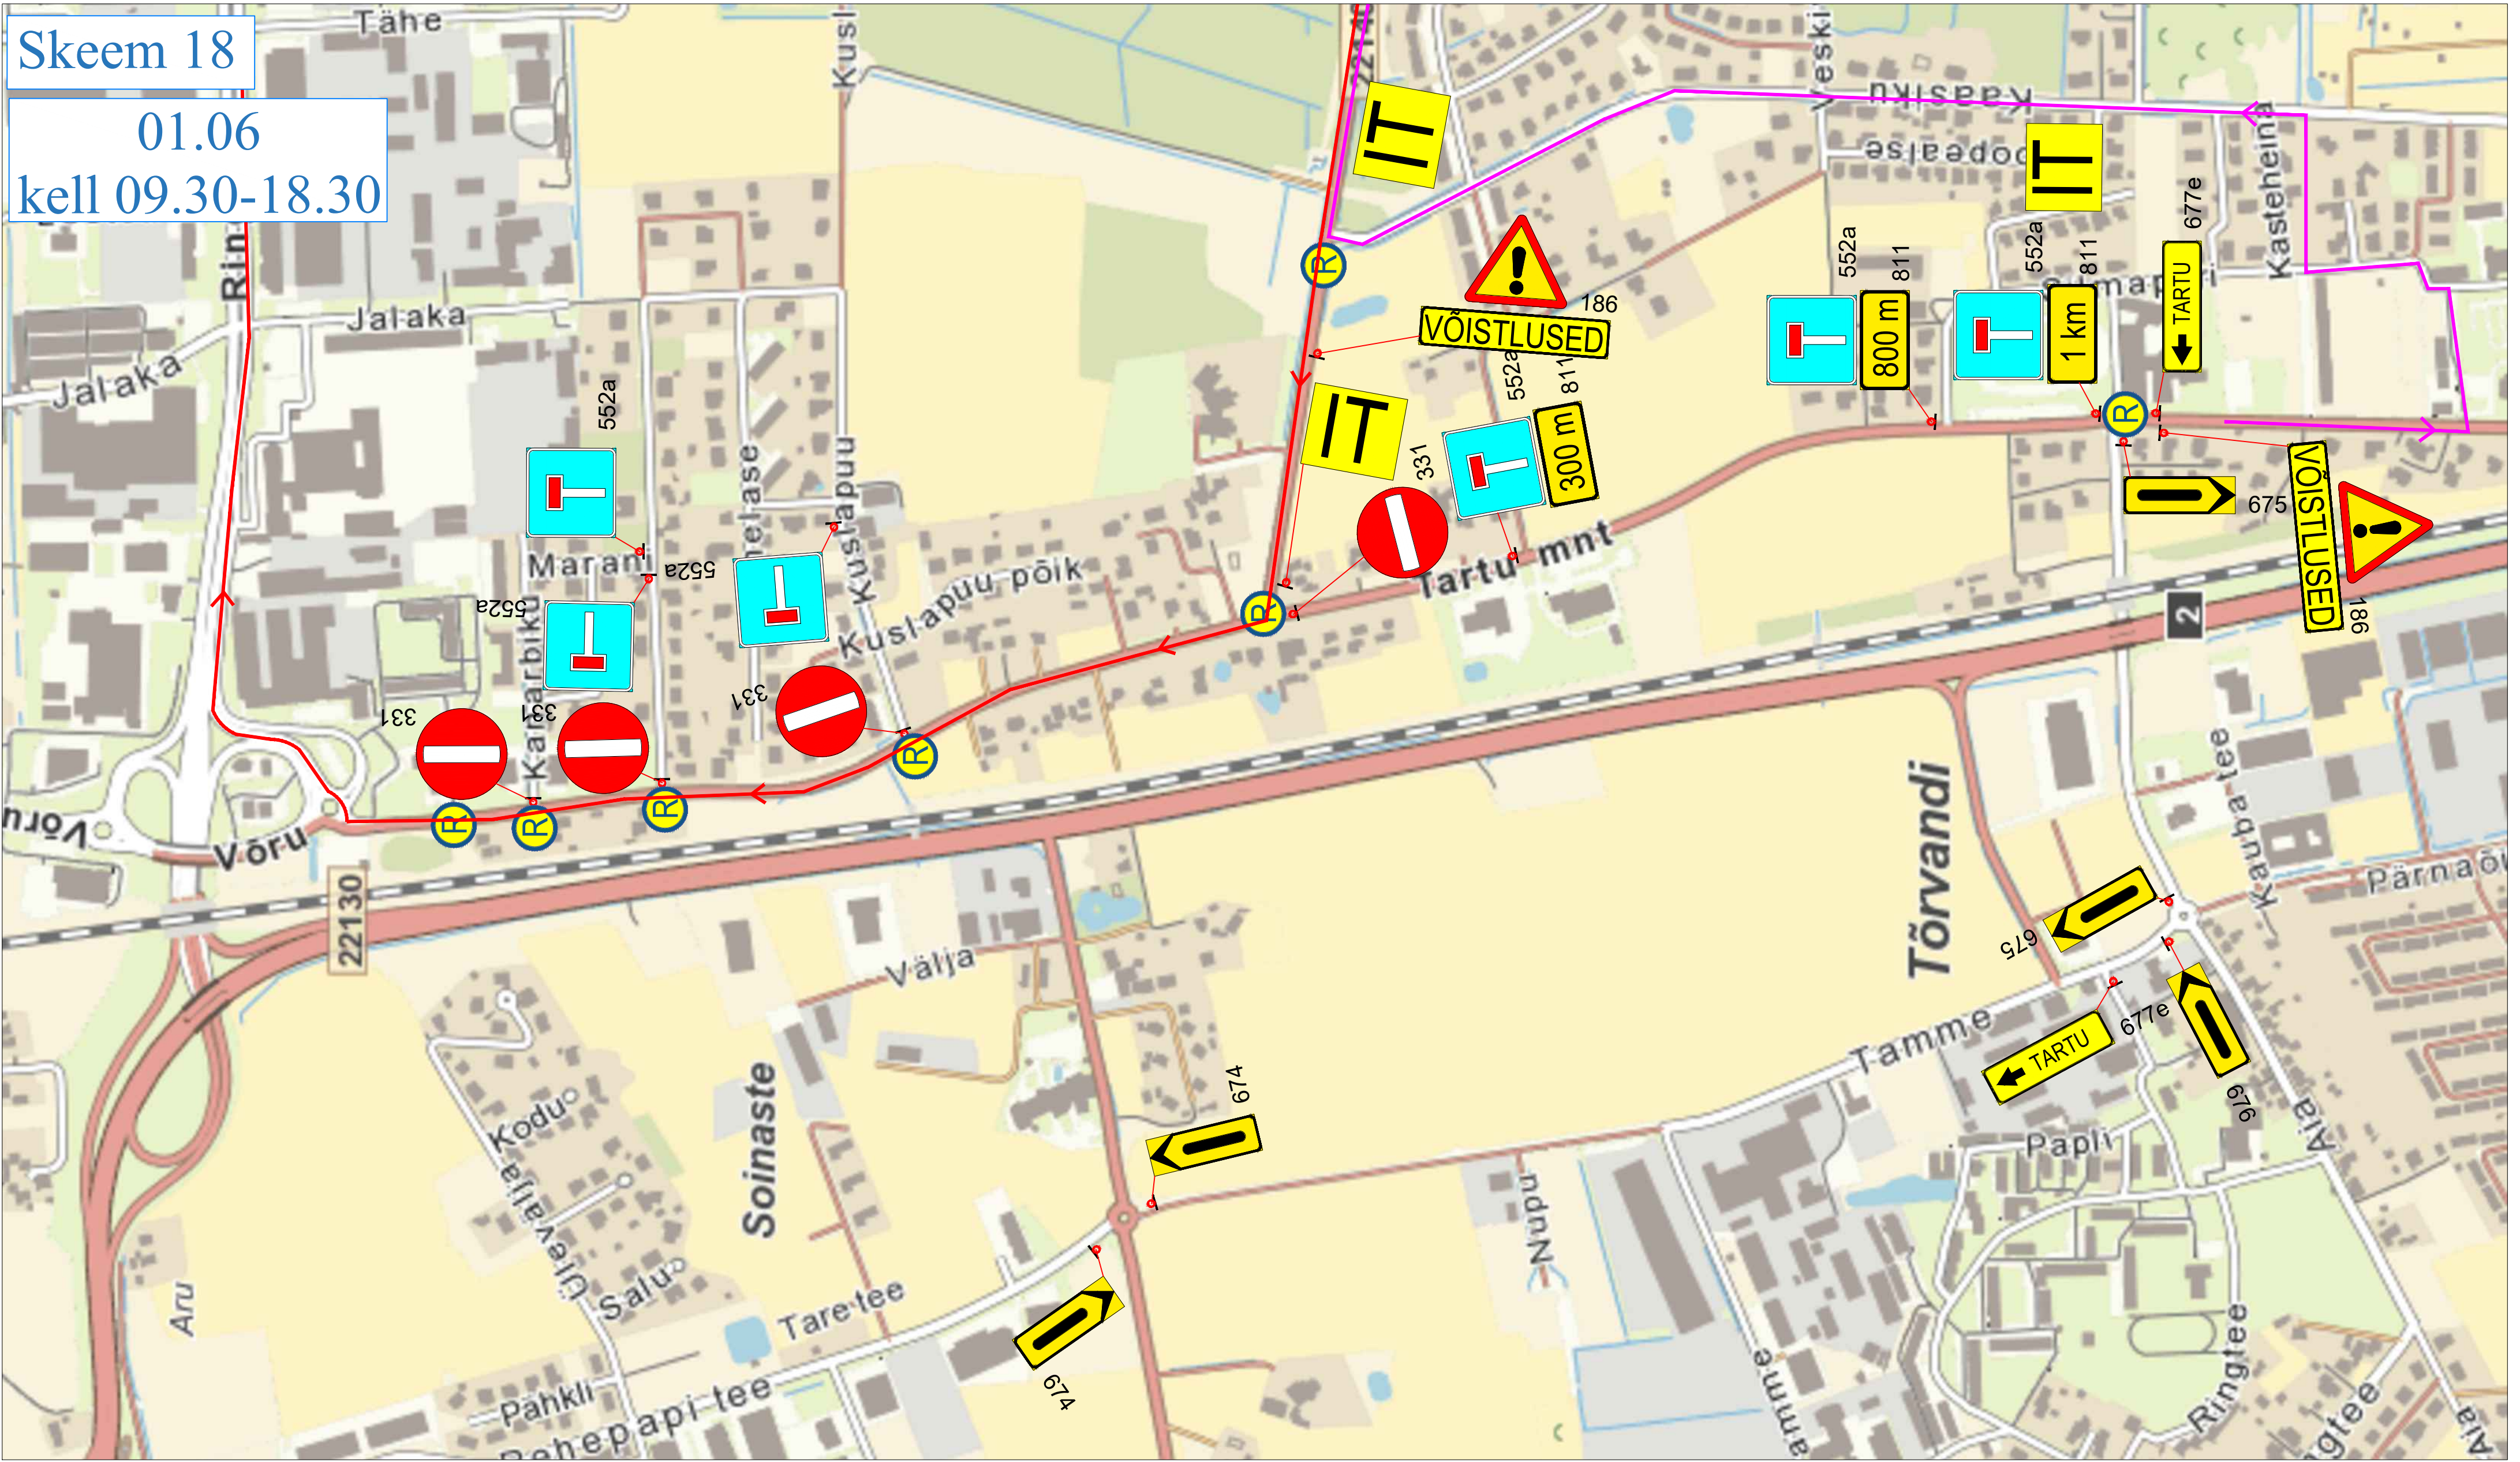


Märkused:

1. Muud olemasolevad liikluskärgid, mis lähevad vastuollu antud ajutise ehitusaegse liiklusskeemiga, tuleb kinnikatta.
2. Vajadusel korrigeerida liiklusskeem tööetapil olukorra kohaseks.
3. Vajadusel lisada objektile täiendavaid liikluskärgid.
4. Ajutised ehitusaegsed liikluskärgid tuleb paigaldada nii, et nad on liiklejale üheselt mõistetavad ja arusaadavad.
5. Tagada kogu ehitustööde vältel ajutiste liikluskärgide püstiolek ja loetavus.
6. Joonist lugeda märgitud numbrite järgi.

LEPPEMÄRGID			 Turu 63, 51004, Tartu, Telefon: +372 5248 400 E-post: info@lounaliiklus.ee	Projekti nimetus: Rattaralli	Kuupäev 25.03.2024
 Võistlusteass	 Paigaldatav ajutine liikluskärg	 Olemasolev liikluskärg		Objekti asukoht: Ülenurme	Töö nr: 057/24
			Koostas: Indrek Vähi	Joonis: Ajutine liikluskorraldusskeem	Joonis nr : 18 - (21)
			Tellija: Klubi Tartu Maraton	Mootkava	

Skeem 19

01.06
kell 10.40-12.20

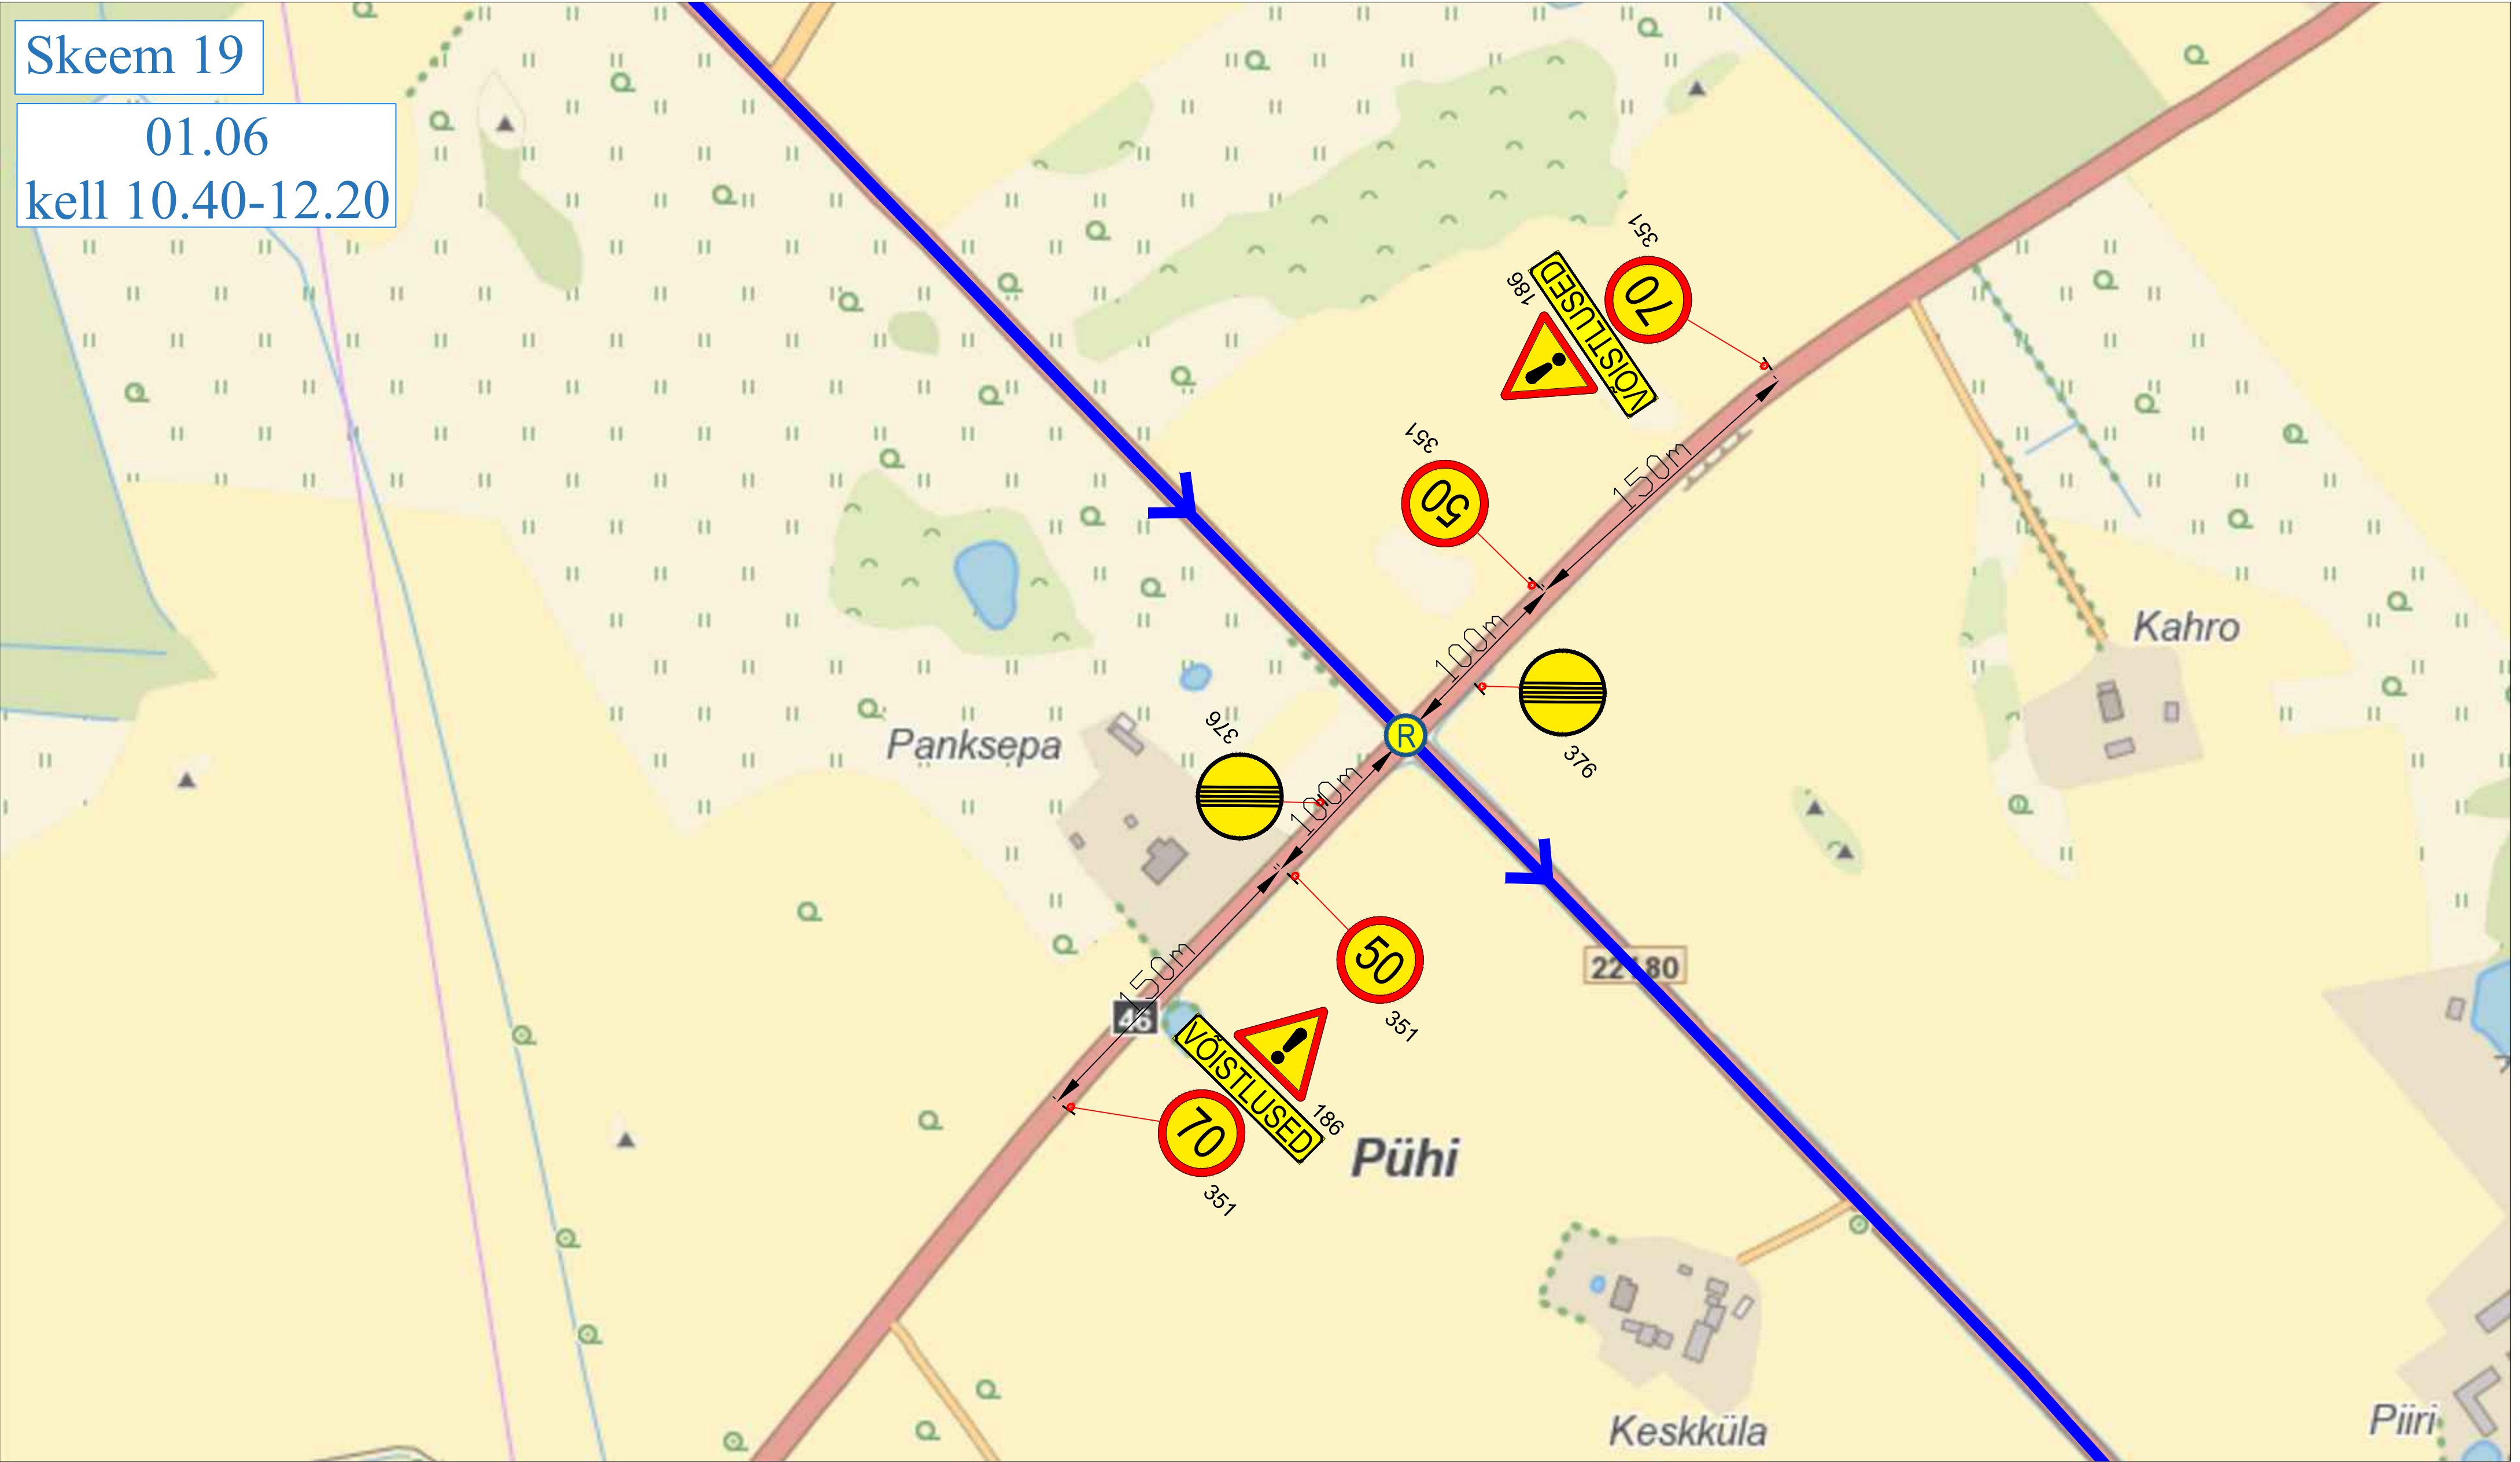


Märkused:

1. Muud olemasolevad liiklusmärgid, mis lähevad vastuollu antud ajutise ehitusaegse liiklusskeemiga, tuleb kinnikatta.
2. Vajadusel korrigeerida liiklusskeem tööetapil olukorra kohaseks.
3. Vajadusel lisada objektile täiendavaid liiklusmärke.
4. Ajutised ehitusaegsed liiklusmärgid tuleb paigaldada nii, et nad on liiklejale üheselt mõistetavad ja arusaadavad.
5. Tagada kogu ehitustööde vältel ajutiste liiklusmärkide püstiolek ja loetavus.
6. Joonist lugeda märgitud numbrite järgi.

LEPPEMÄRGID			 Sinu liikluskorraldaja Turu 63, 51004, Tartu, Telefon: +372 5248 400 E-post: info@lounaliiklus.ee Koostas: Indrek Vähi Tellijä: Klubi Tartu Maraton	Projekti nimetus: Rattaralli	Kuupäev 25.03.2024
Võistlustrass	30	Paigaldatav ajutine liiklusmärk		Objekti asukoht: Pühi	Töö nr: 057/24
	70 351#	Olemasolev liiklusmärk			Joonis nr : 19 - (21)
					Joonis: Ajutine liikluskorraldusskeem

Skeem 20

01.06
kell 10.45-12.30

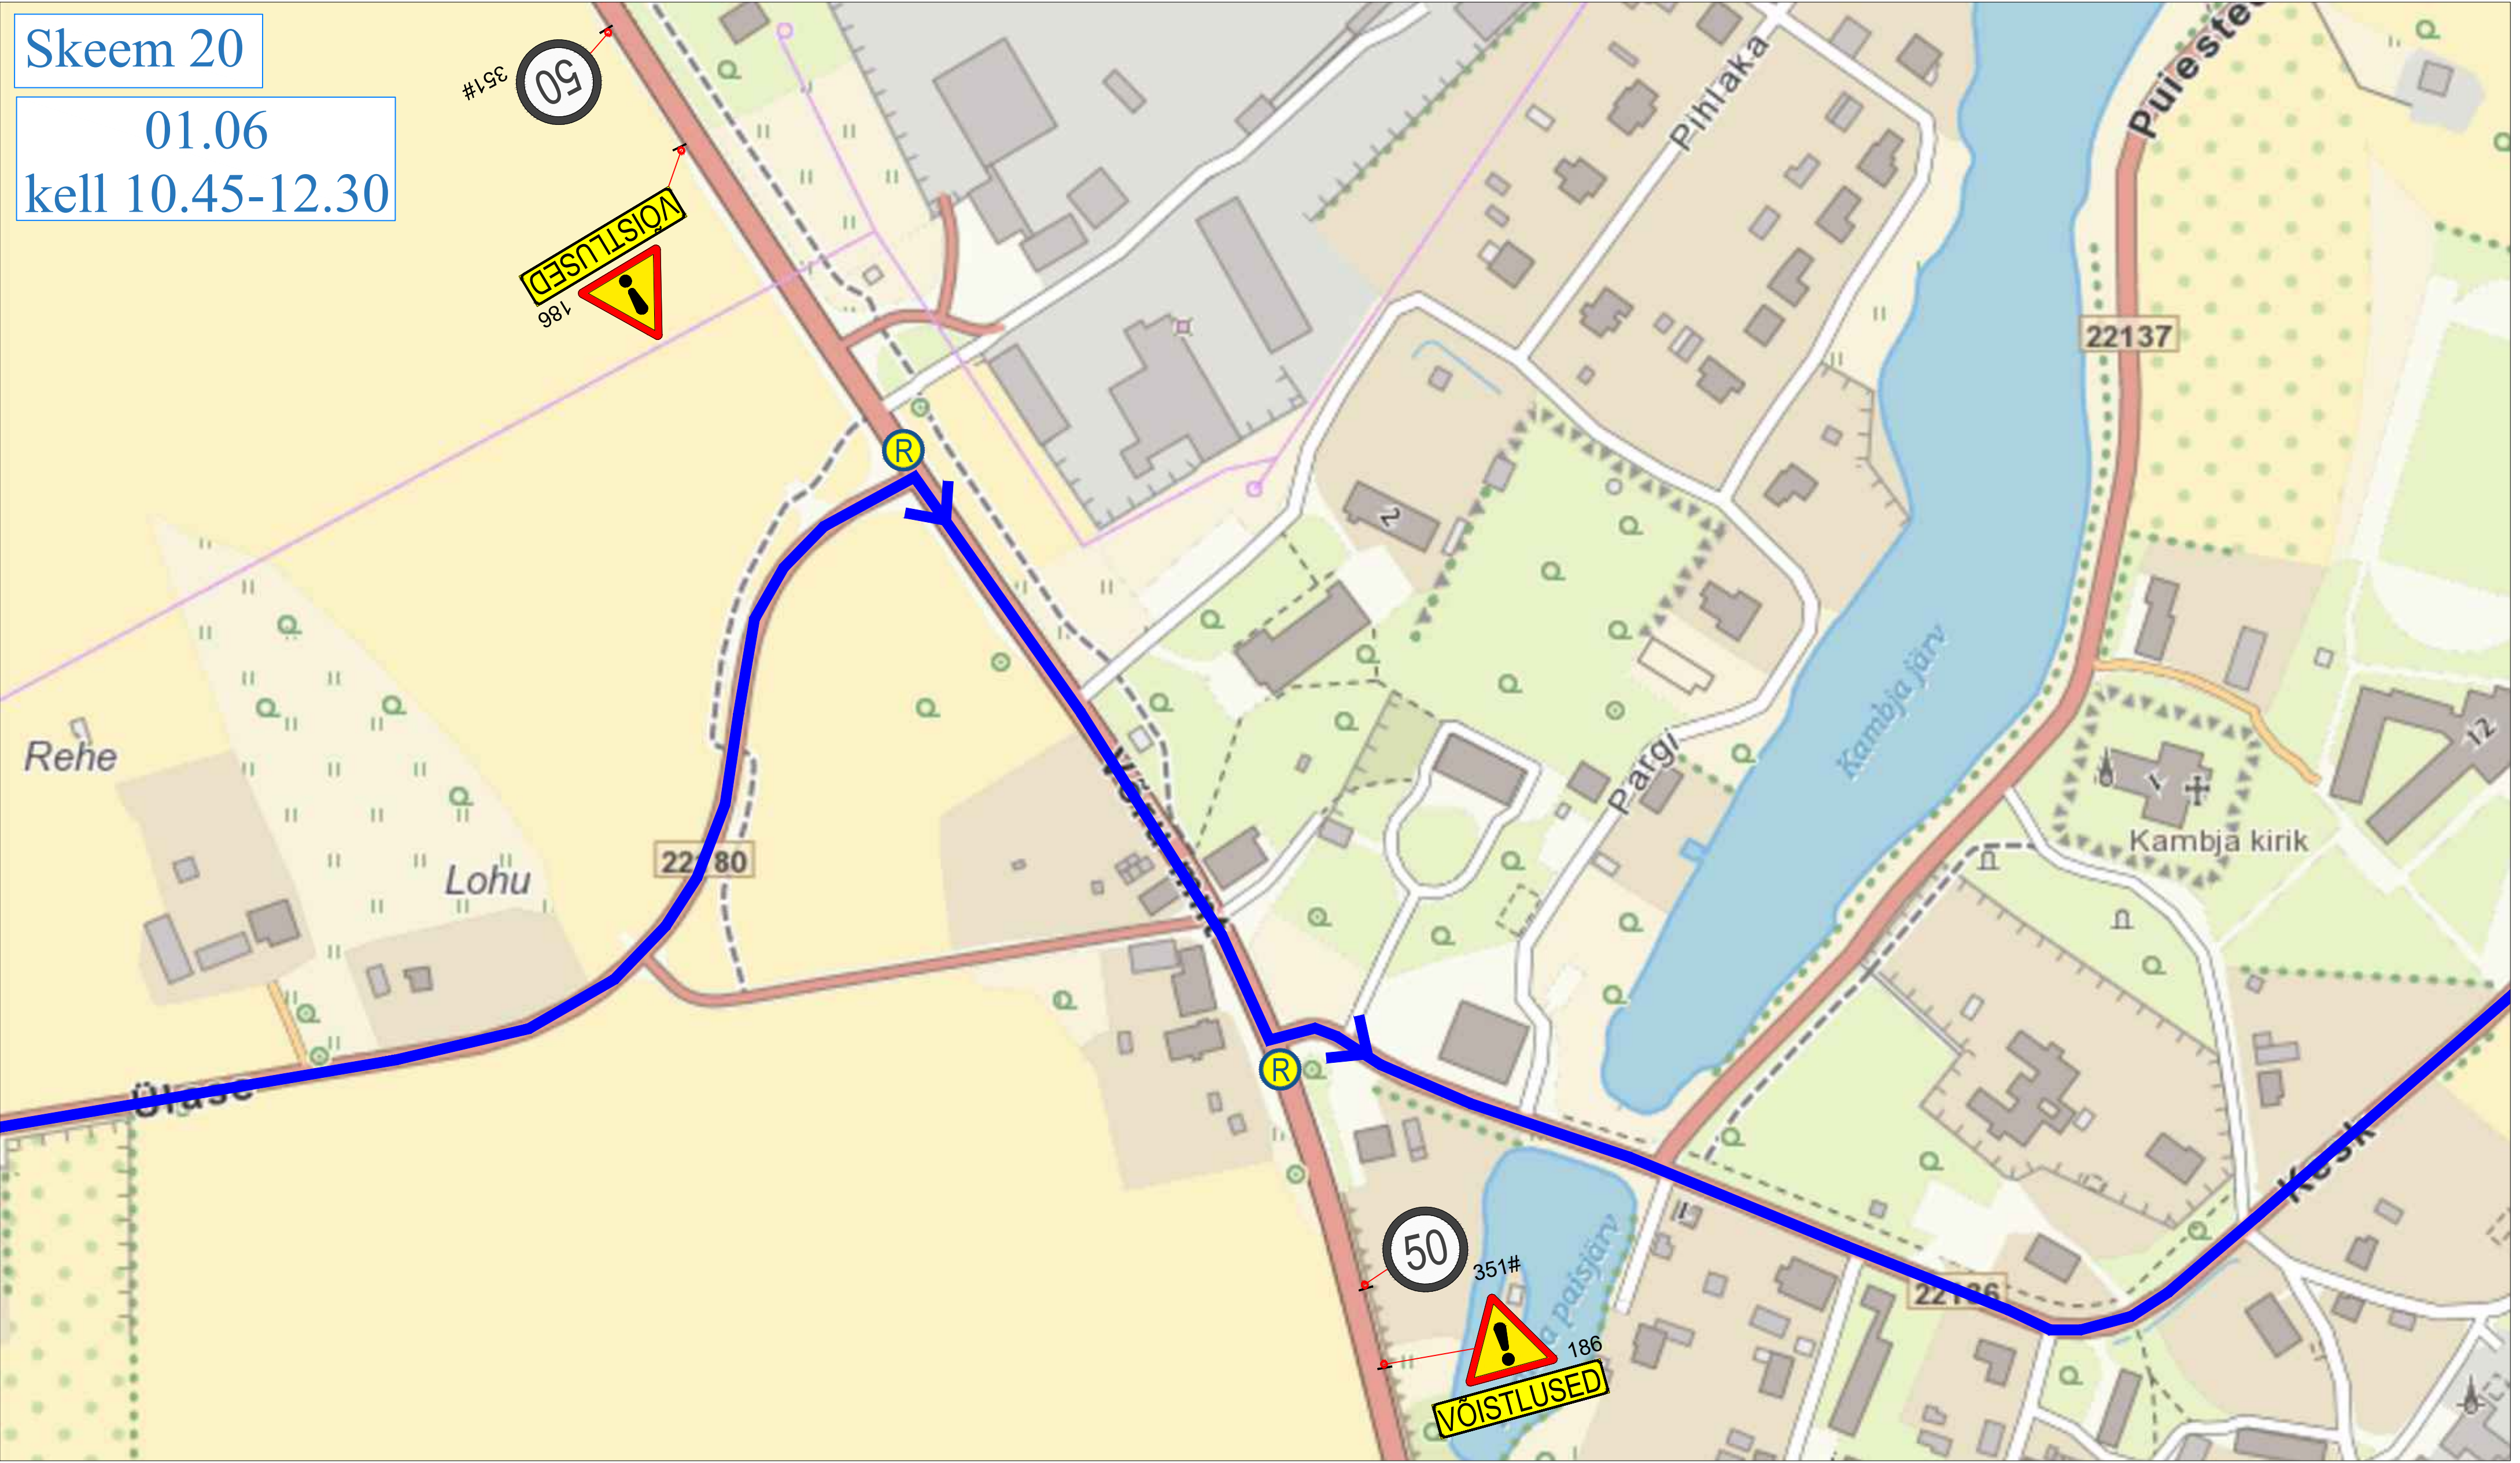


Märkused:

1. Muud olemasolevad liikluskärgid, mis lähevad vastuollu antud ajutise ehitusaegse liiklusskeemiga, tuleb kinnikatta.
2. Vajadusel korrigeerida liiklusskeem tööetapil olukorra kohaseks.
3. Vajadusel lisada objektile täiendavaid liikluskärgid.
4. Ajutised ehitusaegsed liikluskärgid tuleb paigaldada nii, et nad on liiklejale üheselt mõistetavad ja arusaadavad.
5. Tagada kogu ehitustööde vältel ajutiste liikluskärgide püstiolek ja loetavus.
6. Joonist lugeda märgitud numbrite järgi.

LEPPEMÄRGID			 Turu 63, 51004, Tartu, Telefon: +372 5248 400 E-post: info@lounaliiklus.ee	Projekti nimetus: Rattaralli	Kuupäev 25.03.2024
 Võistlustrass	 Paigaldatav ajutine liiklusmärk			Objekti asukoht: Kambja	Töö nr: 057/24
	 Olemasolev liiklusmärk			Joonis: Ajutine liikluskorraldusskeem	Joonis nr : 20 - (21)
			Koostas: Tellija: Klubi Tartu Maraton	Indrek Vähi	Mootkava

Skeem 21

01.06
kell 09.30-10.15

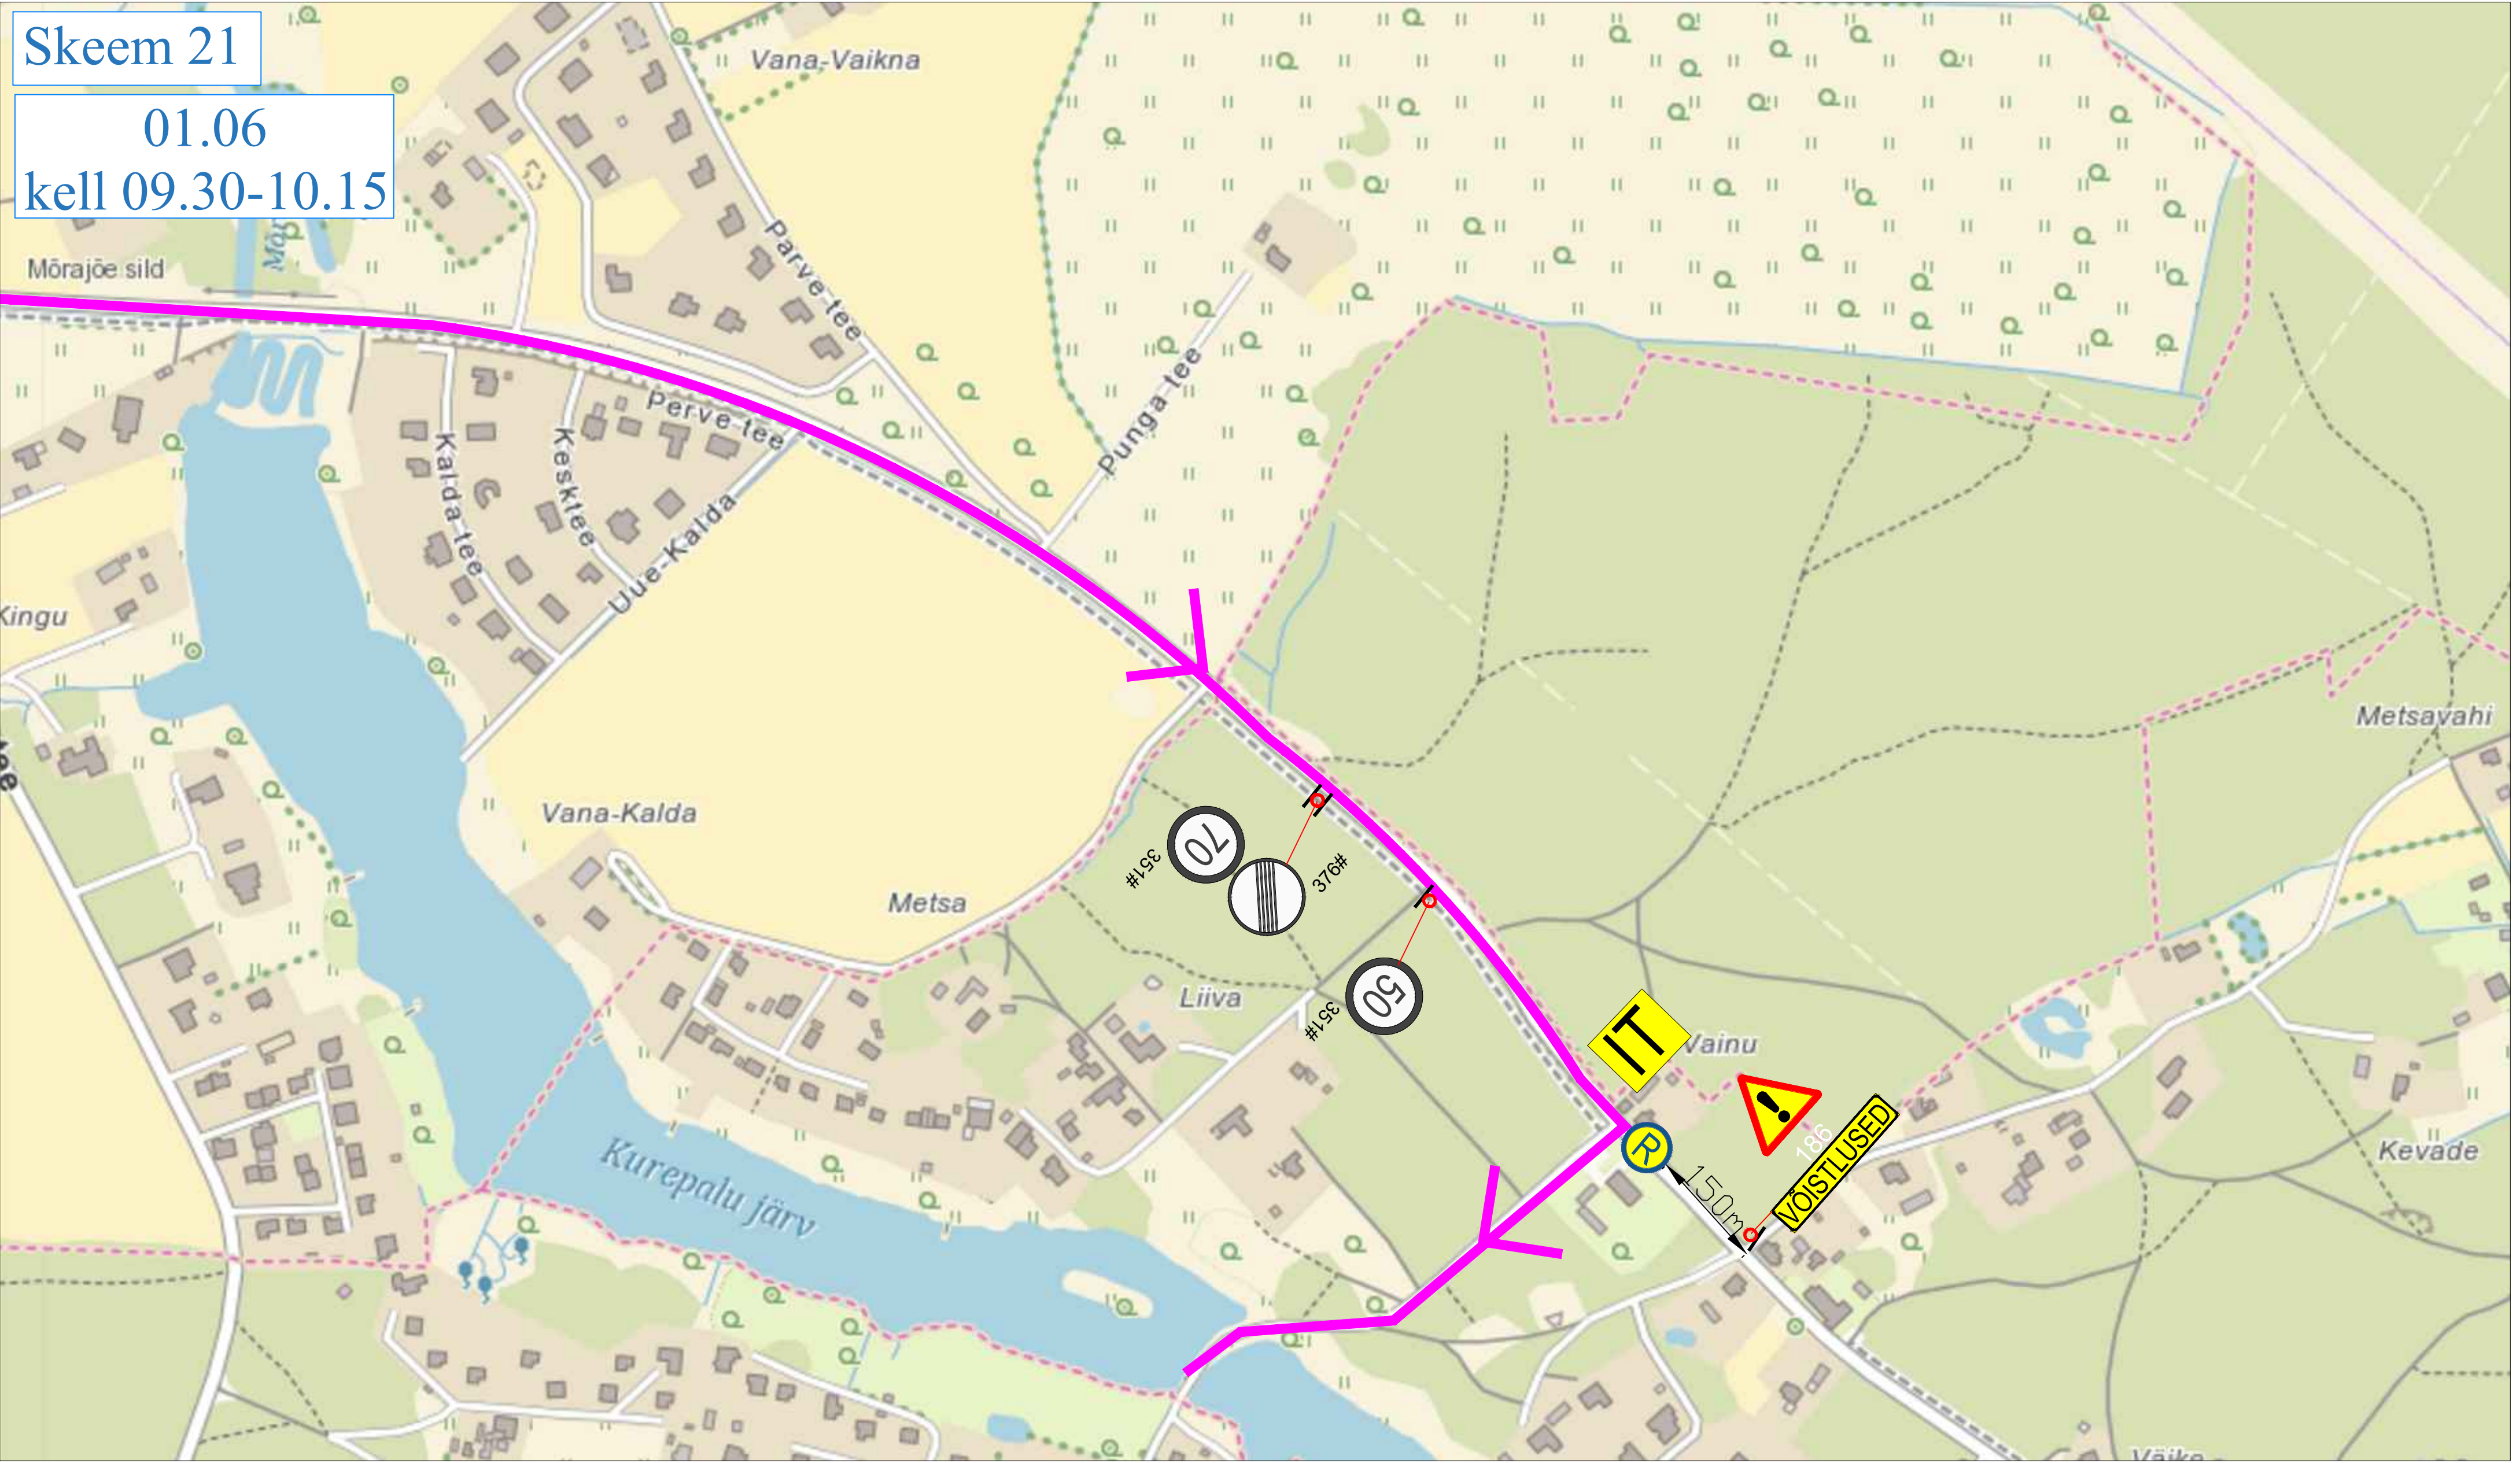

Märkused:

1. Muud olemasolevad liiklusmärgid, mis lähevad vastuollu antud ajutise ehitusaegse liiklusskeemiga, tuleb kinnikatta.
2. Vajadusel korrigeerida liiklusskeem tööetapil olukorra kohaseks.
3. Vajadusel lisada objektile täiendavaid liiklusmärke.
4. Ajutised ehitusaegsed liiklusmärgid tuleb paigaldada nii, et nad on liiklejale üheselt mõistetavad ja arusaadavad.
5. Tagada kogu ehitustööde vältel ajutiste liiklusmärkide püstiolek ja loetavus.
6. Joonist lugeda märgitud numbrite järgi.

LEPPEMÄRGID			 Turu 63, 51004, Tartu, Telefon: +372 5248 400 E-post: info@lounaliiklus.ee	Projekti nimetus: Rattaralli	Kuupäev 25.03.2024
 Võistlustrass	 Paigaldatav ajutine liiklusmärk			Objekti asukoht: Kurepalu	Töö nr: 057/24
	 Olemasolev liiklusmärk		Koostas: Indrek Vähi	Joonis: Ajutine liikluskorraldusskeem	Joonis nr : 21 - (21)
			Tellija: Klubi Tartu Maraton		Möötka

JALGRATTAVÕISTLUS

Valga mnt Tartu suunas suletud

info tel: 516 3260

Alates: 01.06. kell 10:15

Kuni: 01.06. kell 12:30

1000mm

1700mm

h=100

Märkused:

- 1. Muud olemasolevad liiklusemärgid, mis lähevad vastuollu antud ajutise ehitusega liiklusskeemiga, tuleb kinnitada.
- 2. Vajadusel korrigeerida liiklusskeemi tööetapil olukorra kohaseks.
- 3. Vajadusel lisada objektile täiendavaid liiklusemärgid.
- 4. Ajutised ehitusemärgid tuleb paigaldada nii, et nad on liiklejale üheselt mõistetavad ja arusaadavad.
- 5. Tagada kogu ehitustööde vältel ajutiste liiklusemärkide püstiolek ja loetavus.
- 6. Joonist lugeda märgitud numbrite järgi.

LEPPEMÄRGID

Võistluste

30

Paigaldatav ajutine liiklusemärk

70

Olemasolev liiklusemärk

Lõunaliiklus

Sinu liikluskorraldaja

Turu 63, 51004, Tartu,

Telefon: +372 5248 400

E-post: info@lounaliiklus.ee

Koostas:

Indrek Vähi

Tellijä: Klubi Tartu Maraton

Projekti nimetus: Rattaralli	Kuupäev 25.03.2024
Objekti asukoht: .	Töö nr: 057/24
Joonis nr : 1 - (1)	
Joonis: Ajutine liikluskorraldusskeem	Mõõtka