



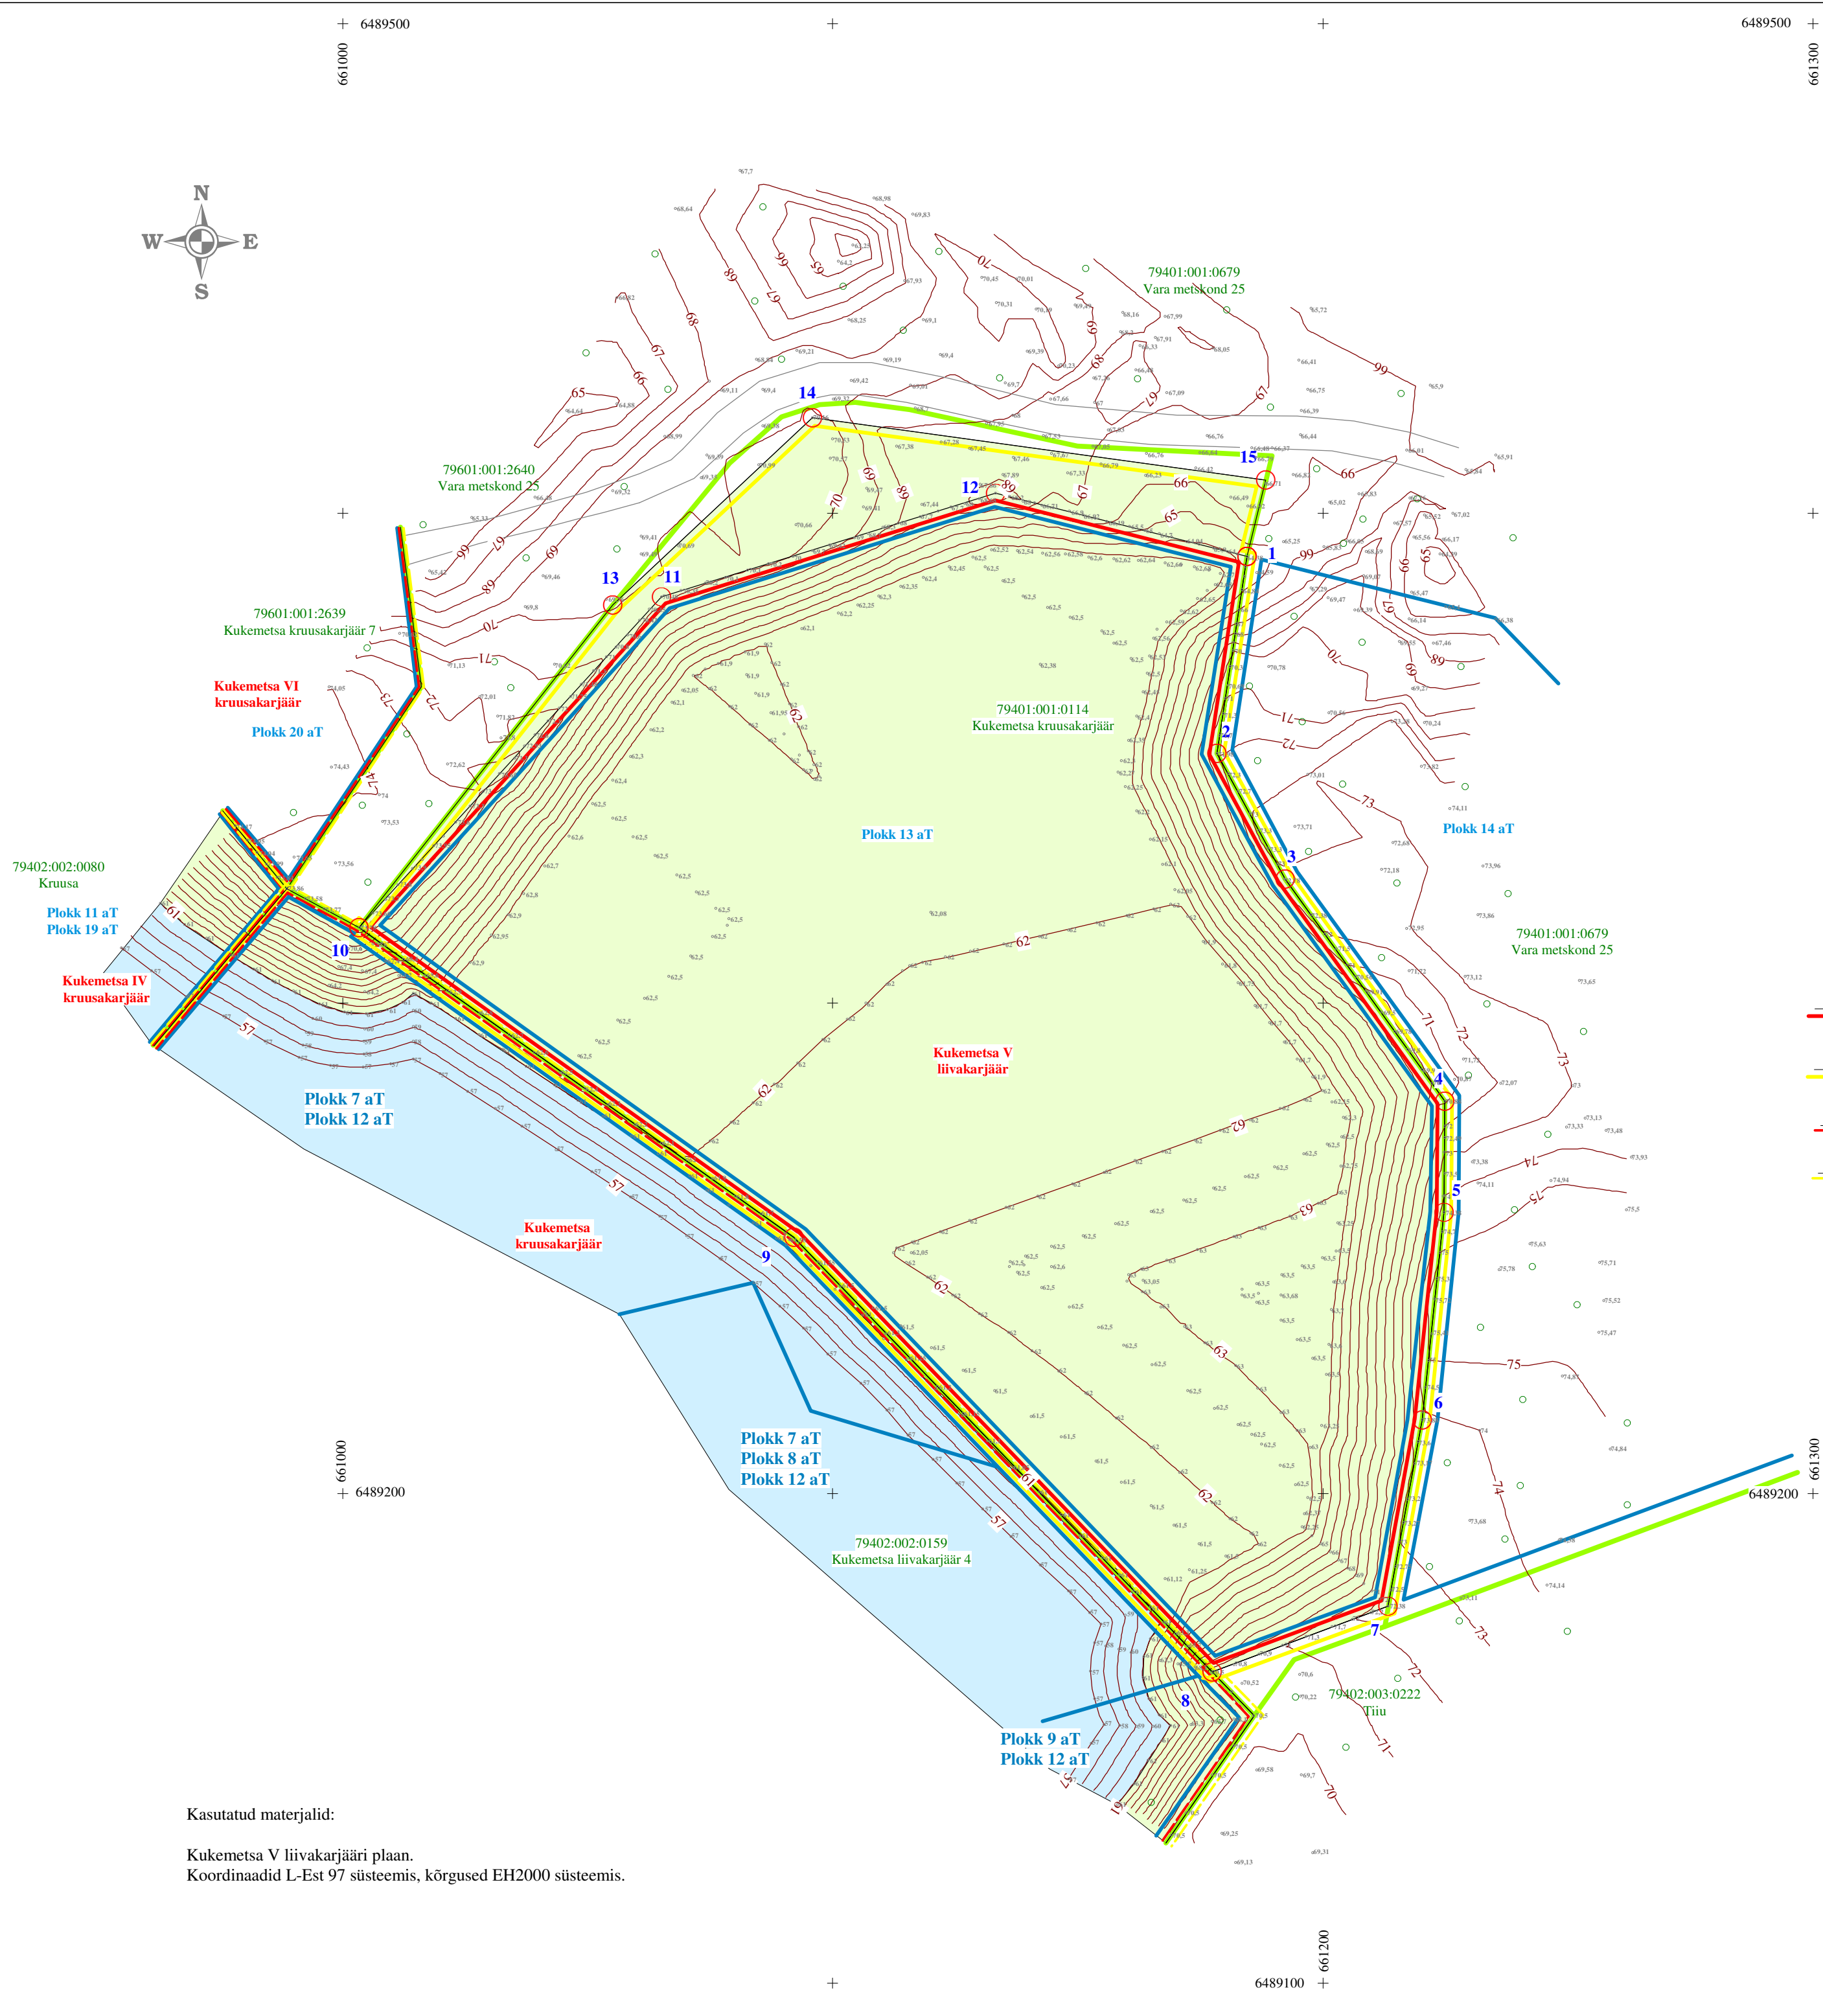

Kukemetsa V liivakarjääri mäeeraldise (plokk 13 aT) nurgapunktide koordinaadid		
Nr	X	Y
1	6489391.26	661184.51
2	6489351.04	661178.38
3	6489325.39	661192.29
4	6489280.04	661224.89
5	6489257.37	661224.73
6	6489215.00	661220.26
7	6489176.93	661213.31
8	6489163.53	661177.39
9	6489252.24	661091.99
10	6489315.46	661003.28
11	6489382.99	661065.01
12	6489404.17	661133.20
Pindala 2,96 ha		

Kukemetsa V liivakarjääri teenindusmaa nurgapunktide koordinaadid		
Nr	X	Y
1	6489391.26	661184.51
2	6489351.04	661178.38
3	6489325.39	661192.29
4	6489280.04	661224.89
5	6489257.37	661224.73
6	6489215.00	661220.26
7	6489176.93	661213.31
8	6489163.53	661177.39
9	6489252.24	661091.99
10	6489315.46	661003.28
13	6489381.33	661055.08
14	6489419.56	661095.80
15	6489406.82	661188.31
Pindala 3,18 ha		

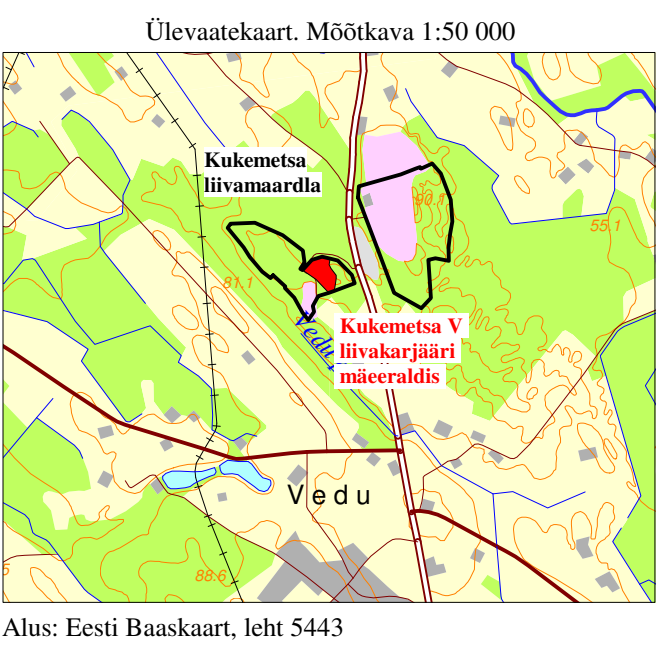

LEPPEMÄRGID

- 2

14

Kukemetsa V liivakarjääri mäeeraldise piir, nurgapunkt ja nr

Kukemetsa V liivakarjääri teenindusmaa piir, nurgapunkt ja nr

Kukemetsa, Kukemetsa IV ja Kukemetsa VI kruusakarjääri mäeeraldise piir

Kukemetsa, Kukemetsa IV ja Kukemetsa VI kruusakarjääri teenindusmaa piir

A

B

79401:001:0114 Kukemetsa kruusakarjäär

74

13 aT

Geoloogilise läbilõike joon

Maaüksuse piir, tunnus, nimi

Maapinna samakõrgusjoon

Kukemetsa liivamaardla varuploki piir, ploki nr, varukategooria

Metsamaaks korrastatav ala

Veekoguks korrastatav ala
- Märkus: Karjääride alale kujuneva veekogu orienteeruv veetase jääb 61 m abs. kõrgusele.
- Kasutatud materjalid:

Kukemetsa V liivakarjääri plaan.

Koordinaadid L-Est 97 süsteemis, kõrgused EH2000 süsteemis.
- | KUKEMETSA V LIIVAKARJÄÄRI KORRASTATUD MAA PLAAN
M 1:1000 | | Graafiline lisa 1 |
|--|---|----------------------------------|
| Töö: | Kukemetsa V liivakarjääri kaevandamise loa pikendamise taotlus | Töö nr 26-985 |
| Asukoht: | Tartu maakond, Tartu vald, Kukemetsa liivamaardla | 0 10 20 40 m |
| Tellija: | Suuremäe Karjäär OÜ Address: Näituse 21, 50409 Tartu
e-mail: kristerkaasik@gmail.com; tel 5071563 | Tellija esindaja: Krister Kaasik |
| MAAVARAUURINGUD OÜ Reg. nr 14346587
Liiva 41, 50303, Tartu | | August 2026 |
| Koostas ja toimetas: | dipl. geoloogiainsener Ain Pöldvere, e-mail: ain.poldvere@gmail.com
tel. 5104753 | Allkiri: |