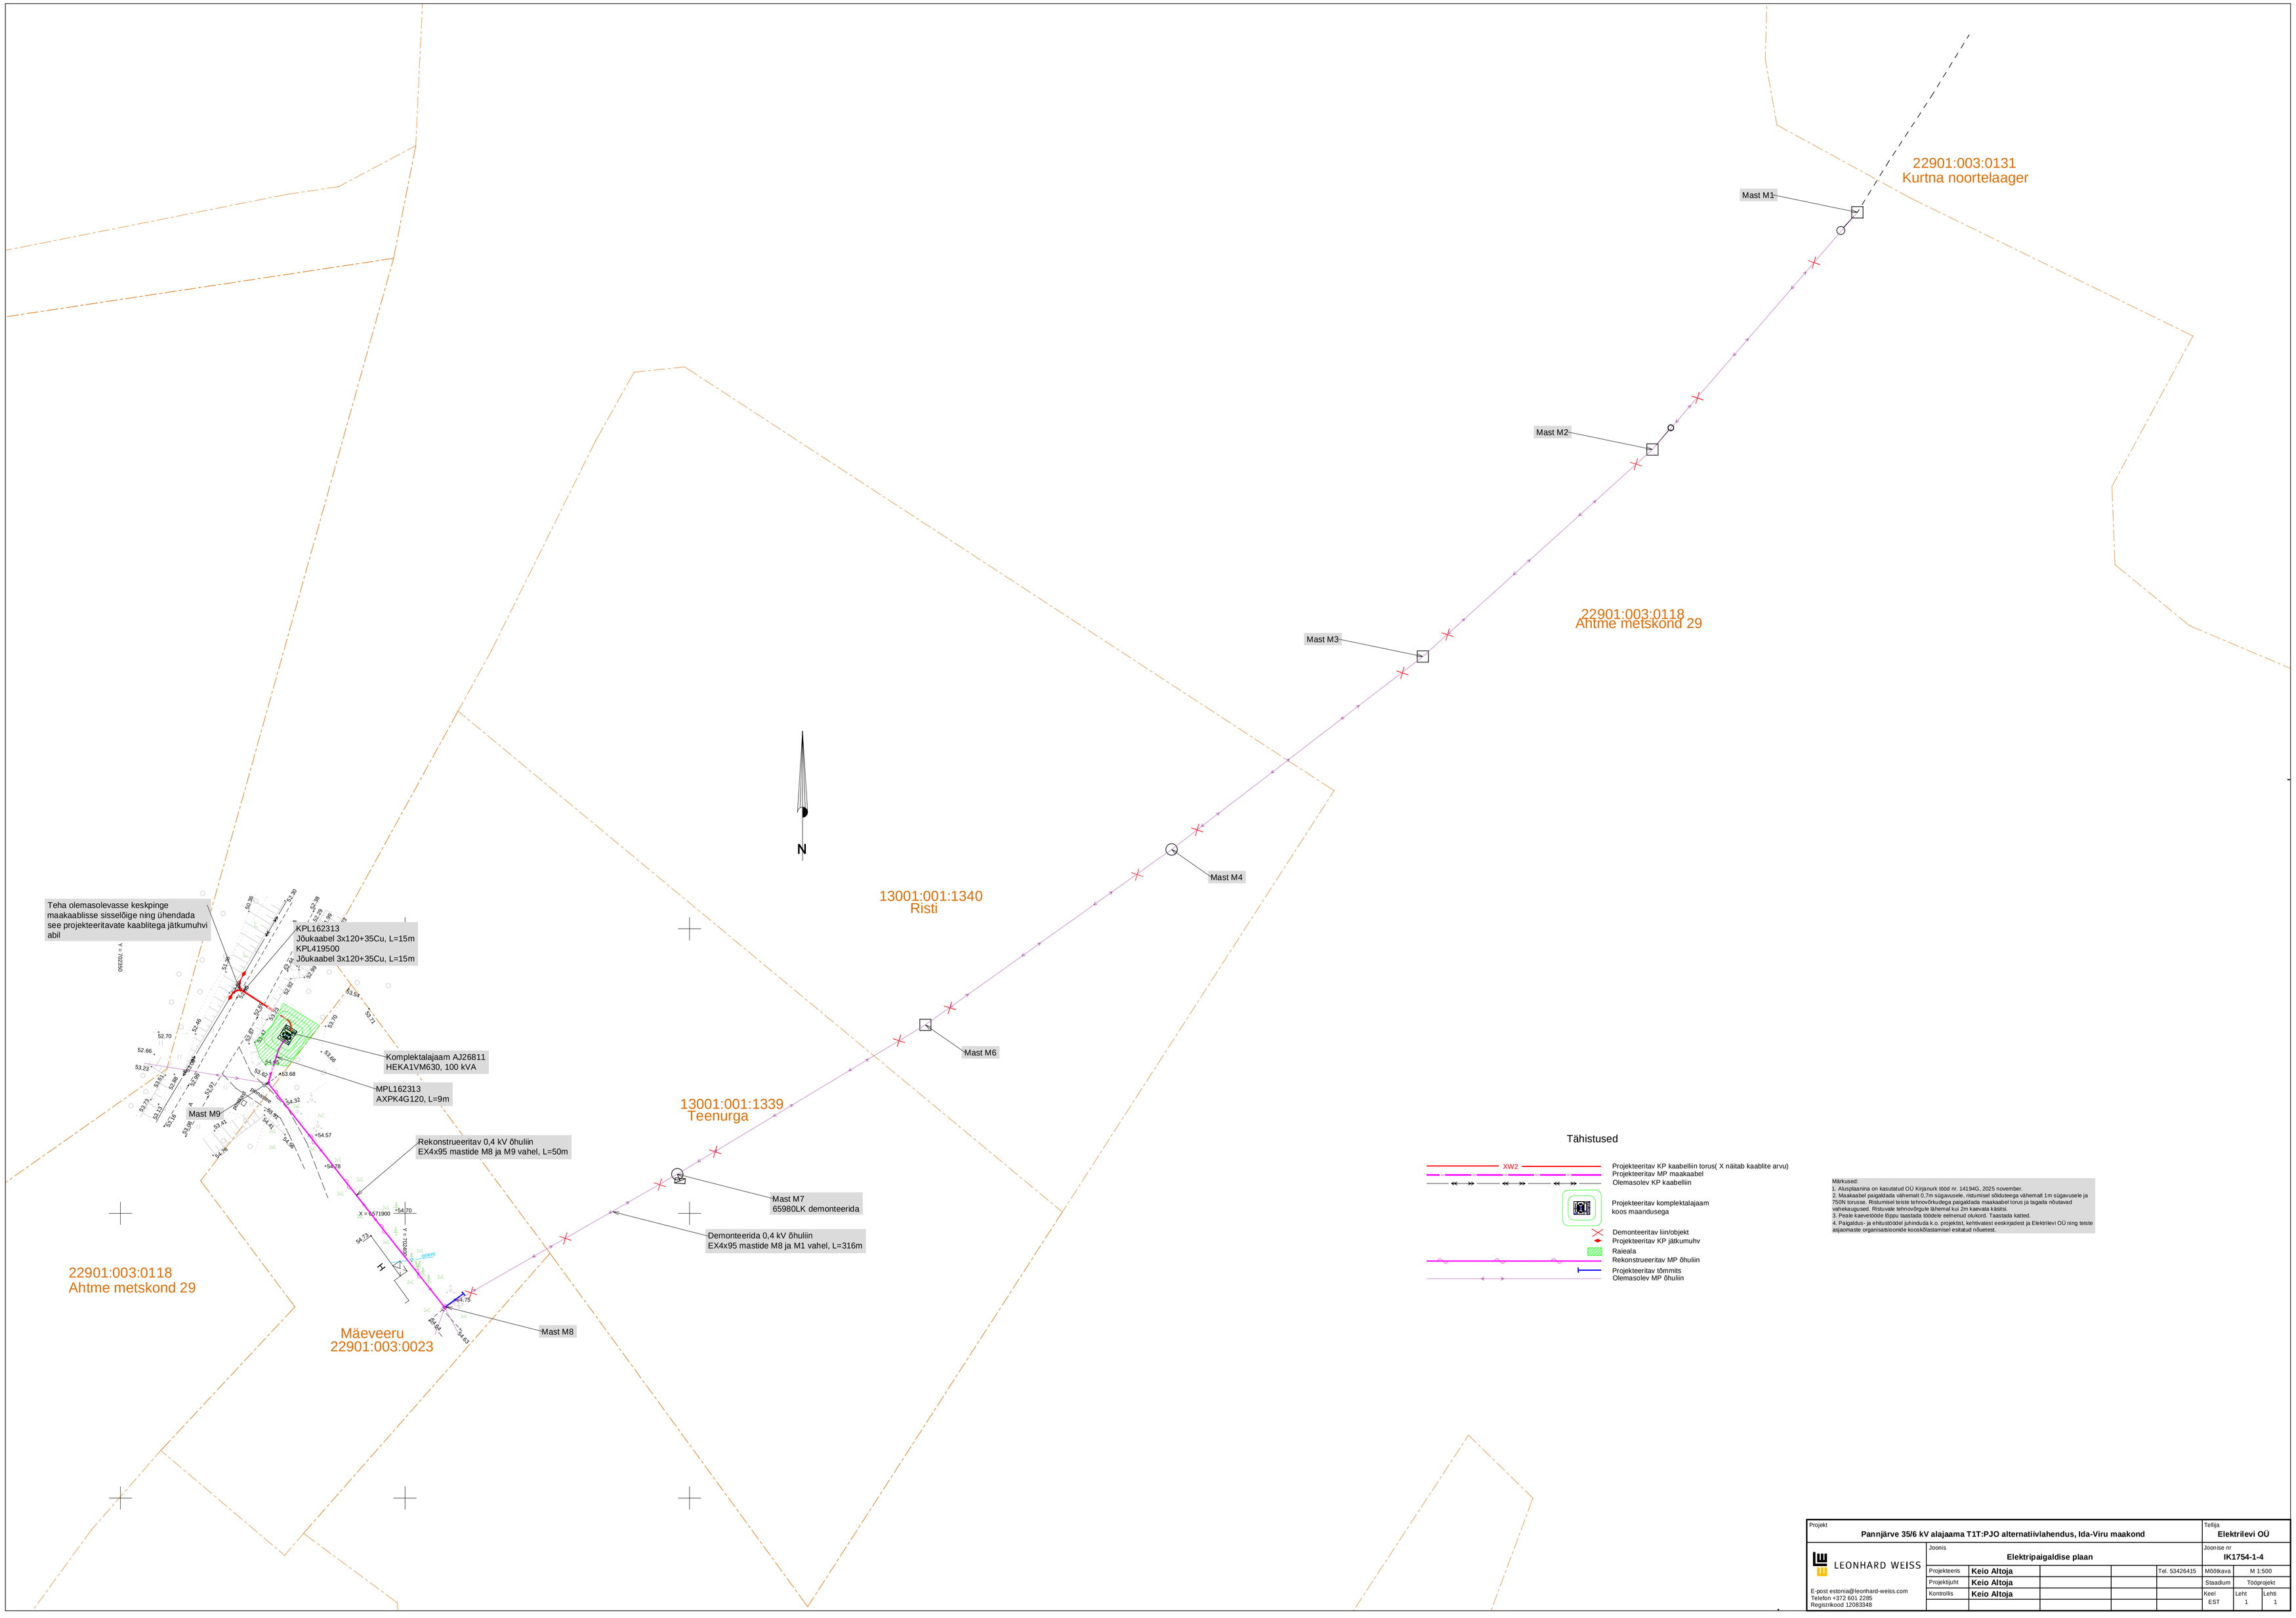
22901:003:0131
Kurtna noortelaager
Mast M1
Mast M2
Mast M3
Mast M4
Mast M6
Mast M7
Mast M8
Mast M9
22901:003:0118
Ahtme metskond 29
13001:001:1340
Risti
13001:001:1339
Teenurga
Mäeveeru
22901:003:0023
N
Teha olemasolevasse keskpinge maakaablisse sisselõige ning ühendada see projekteeritavate kaablitega jätkumuhvi abil
KPL162313
Jõukaabel 3x120+35Cu, L=15m
KPL419500
Jõukaabel 3x120+35Cu, L=15m
Komplektalajaam AJ26811
HEKA1VM630, 100 kVA
MPL162313
AXPK4G120, L=9m
Rekonstrueeritav 0,4 kV õhuliin
EX4x95 mastide M8 ja M9 vahel, L=50m
Mast M7
65980LK demonteerida
Demonteerida 0,4 kV õhuliin
EX4x95 mastide M8 ja M1 vahel, L=316m
X = 6571900
Tähistused
XW2
Projekteeritav KP kaabelliin torus(X näitab kaablite arvu)
Projekteeritav MP maakaabel
Olemasolev KP kaabelliin
Projekteeritav komplektalajaam koos maandusega
Demonteeritav liin/objekt
Projekteeritav KP jätkumuhv
Raieala
Rekonstrueeritav MP õhuliin
Projekteeritav tõmmits
Olemasolev MP õhuliin
Märkused:
1. Alusplaanina on kasutatud OÜ Kirjanurk töö nr. 14194G, 2025 november.
2. Maakaabel paigaldada vähemalt 0,7m sügavusele, riisumisel sõidutteega vähemalt 1m sügavusele ja 750N torusse. Risturnisel teiste tehnovõrkudega paigaldada maakaabel torus ja tagada nõuduvad vahekaugused. Ristuvale tehnovõrgule lähemal kui 2m kaevata käsitsi.
3. Peale kaevetööde lõppu taastada töödele eelnenud olukord. Taastada katted.
4. Paigaldus- ja ehitustööde juhinduda k.o. projektist, kehtivatest eeskirjadest ja Elektrilevi OÜ ning teiste asjaomaste organisatsioonide kooskõlastamisel esitatud nõuetest.
Projekt
Pannjärve 35/6 kV alajaama T1T:PJO alternatiivlahendus, Ida-Viru maakond
Tellija
Elektrilevi OÜ
Joonis
Elektripaigaldise plaan
Joonise nr
IK1754-1-4
LEONHARD WEISS
E-post estonia@leonhard-weiss.com
Telefon +372 601 2285
Registrikood 12083348
Projekteeris Keio Altoja
Projektijuht Keio Altoja
Kontrollis Keio Altoja
Tel. 53426415
Mõõtkava M 1:500
Staadium Tööprojekt
Keel EST
Leht 1
Lehti 1