


# Luke tn 15 maaüksuse detailplaneering TEHNOVÕRGUD

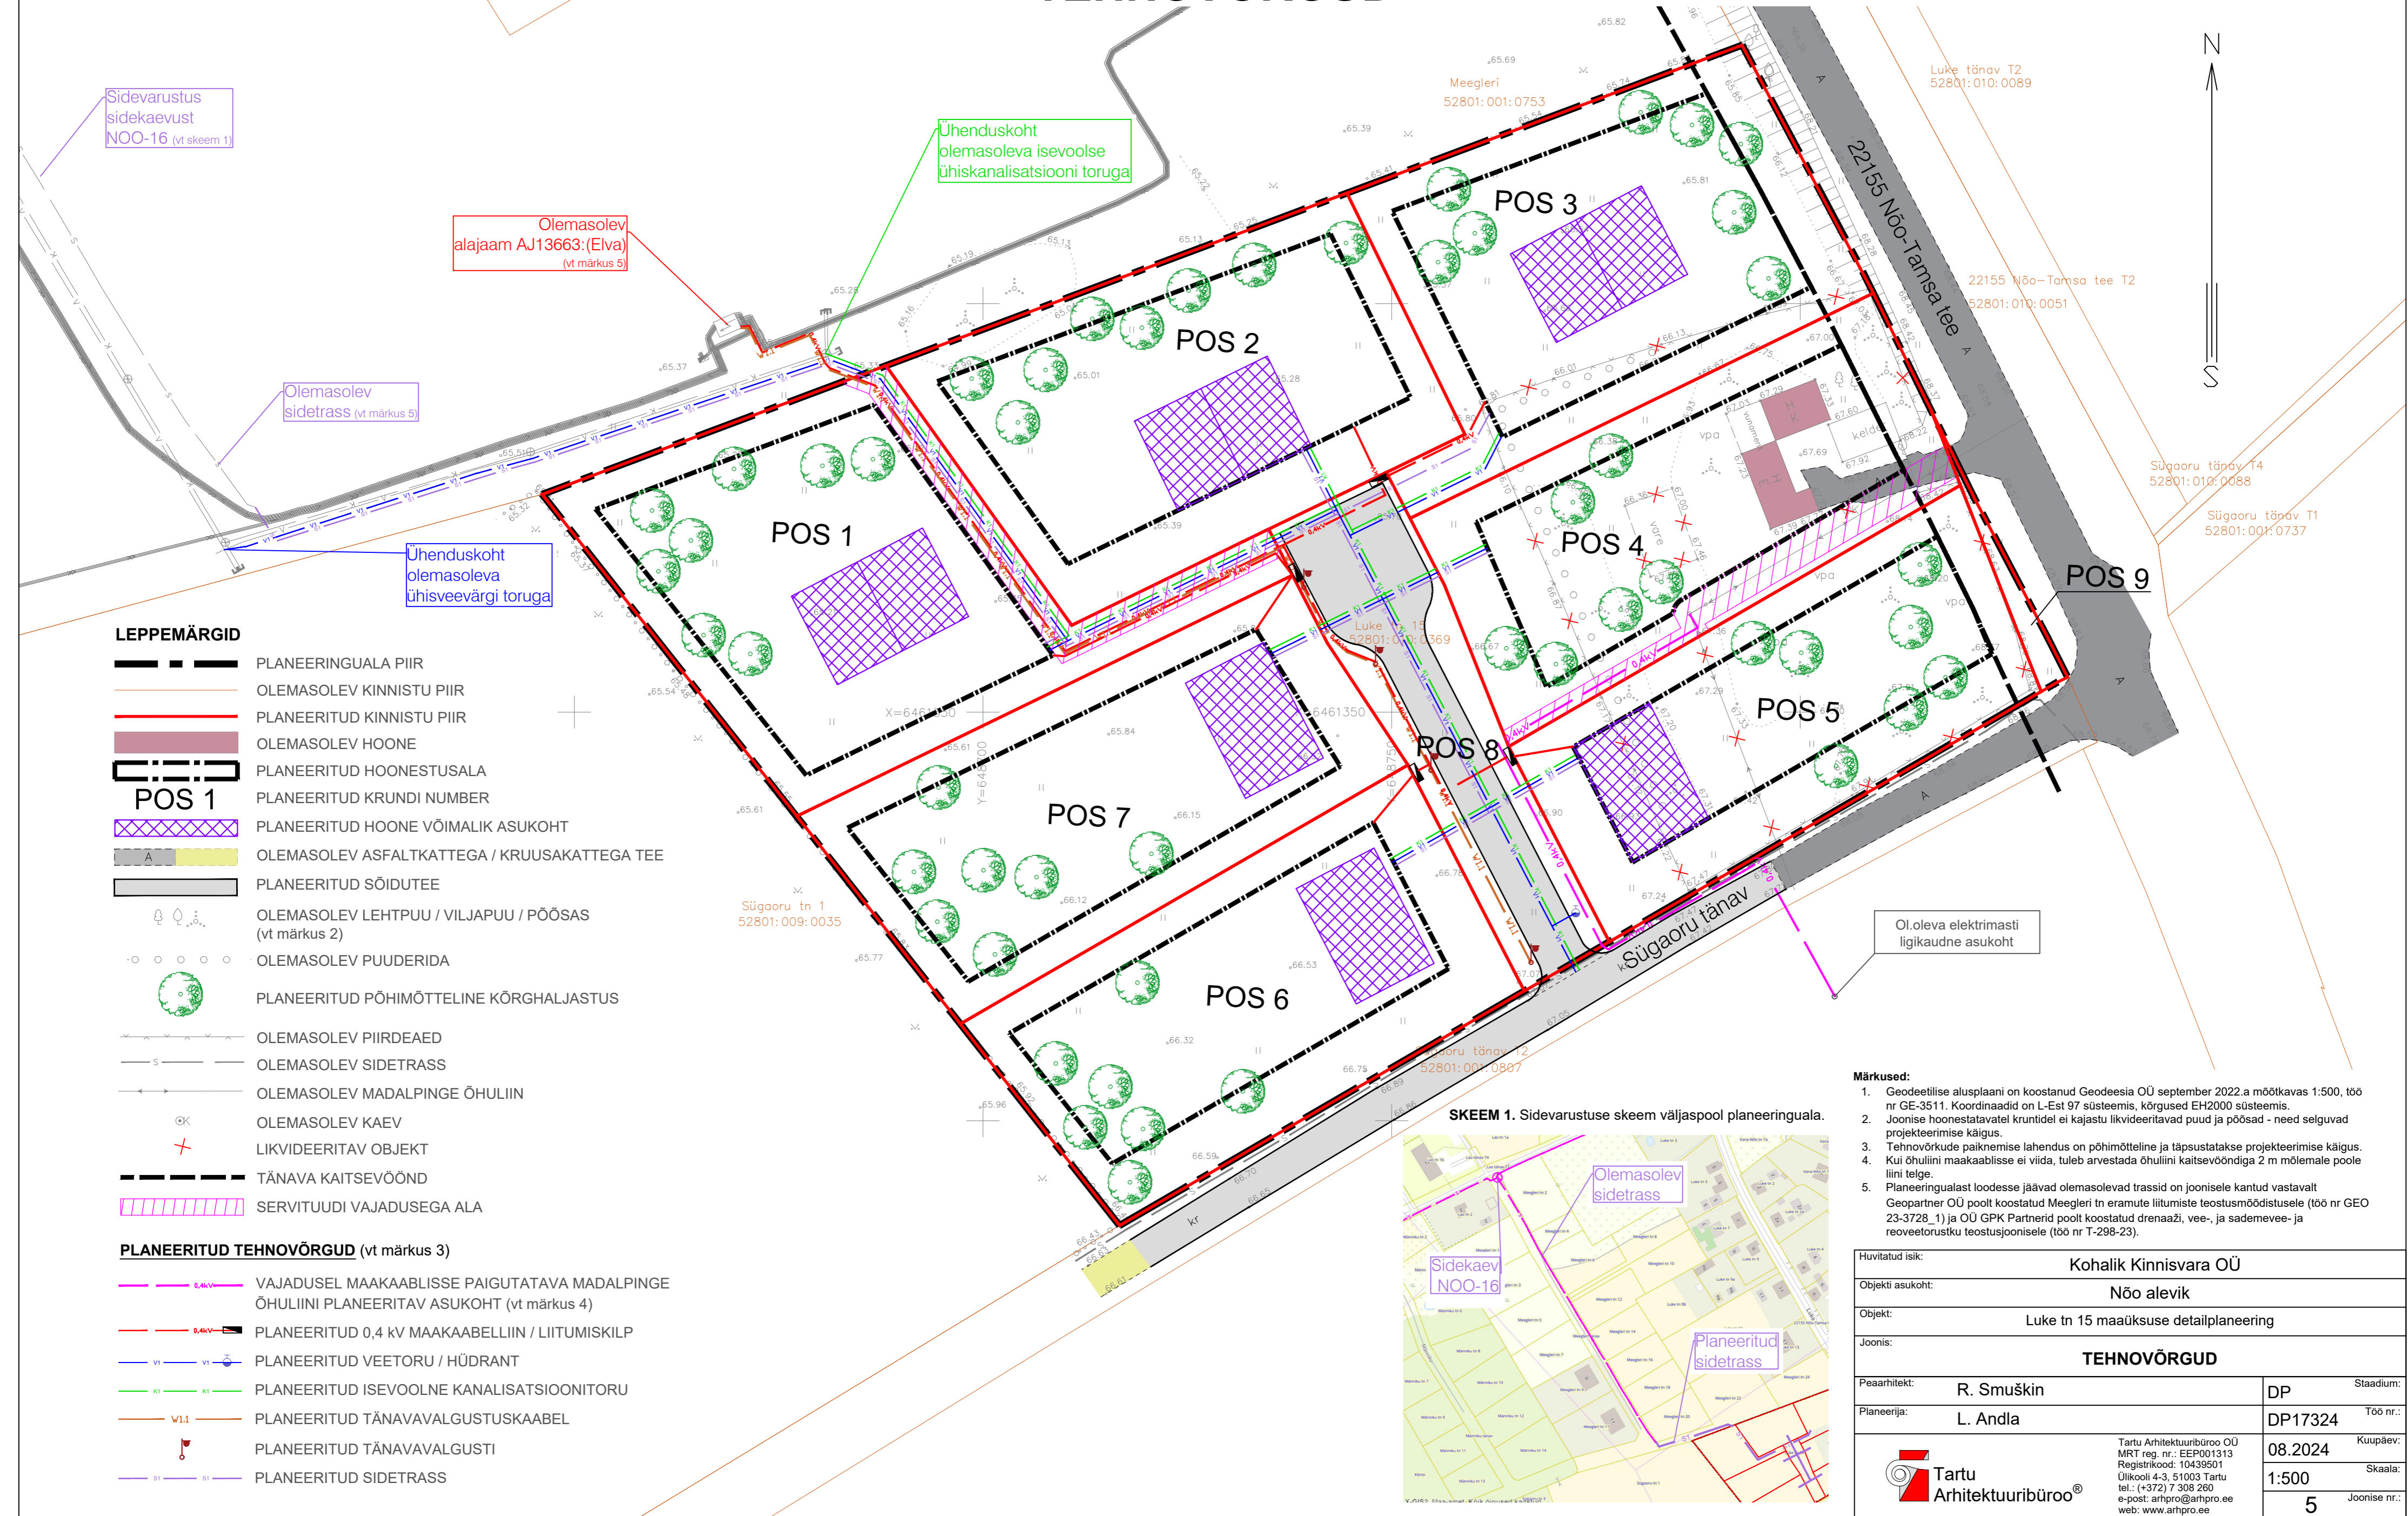

Sidevarustus  
sidekaevust  
NOO-16 (vt skeem 1)

Olemasolev  
alajaam AJ13663: (Elva)  
(vt märkus 5)

Olemasolev  
sidetrass (vt märkus 5)

Ühenduskoht  
olemasoleva  
ühisveevärgi toruga

Ühenduskoht  
olemasoleva  
isevoolse  
ühiskanalisatsiooni toruga

Luke tänav T2  
52801:010:0089

22155 Nõo-Tamsa tee T2  
52801:010:0051

Sügaoru tänav T4  
52801:010:0088

Sügaoru tänav T1  
52801:001:0737


## LEPPEMÄRGID

- PLANEERINGUALA PIIR
- OLEMASOLEV KINNISTU PIIR
- PLANEERITUD KINNISTU PIIR
- OLEMASOLEV HOONE
- PLANEERITUD HOONESTUSALA
- POS 1** PLANEERITUD KRUNDI NUMBER
- PLANEERITUD HOONE VÕIMALIK ASUKOHT
- OLEMASOLEV ASFALKATTEGA / KRUUSAKATTEGA TEE
- PLANEERITUD SÕIDUTEE
- OLEMASOLEV LEHTPUU / VILJAPUU / PÕÖSAS (vt märkus 2)
- OLEMASOLEV PUUDERIDA
- PLANEERITUD PÕHIMÕTTELINE KÕRGHALJASTUS
- OLEMASOLEV PIIRDEAED
- OLEMASOLEV SIDETRASS
- OLEMASOLEV MADALPINGE ÕHULIIN
- OLEMASOLEV KAEV
- LIKVIDEERITAV OBJEKT
- TÄNAVA KAITSEVÕOND
- SERVITUUDI VAJADUSEGA ALA

## PLANEERITUD TEHNOVÕRGUD (vt märkus 3)

- VAJADUSEL MAAKAABLISSE PAIGUTATAVA MADALPINGE ÕHULIINI PLANEERITAV ASUKOHT (vt märkus 4)
- PLANEERITUD 0,4 kV MAAKAABELLIIN / LIITUMISKILP
- PLANEERITUD VEETORU / HÜDRANT
- PLANEERITUD ISEVOOLNE KANALISATSIOONITORU
- PLANEERITUD TÄNAVAVALGUSTUSKAABEL
- PLANEERITUD TÄNAVAVALGUSTI
- PLANEERITUD SIDETRASS

SKEEM 1. Sidevarustuse skeem väljaspool planeeringuala.

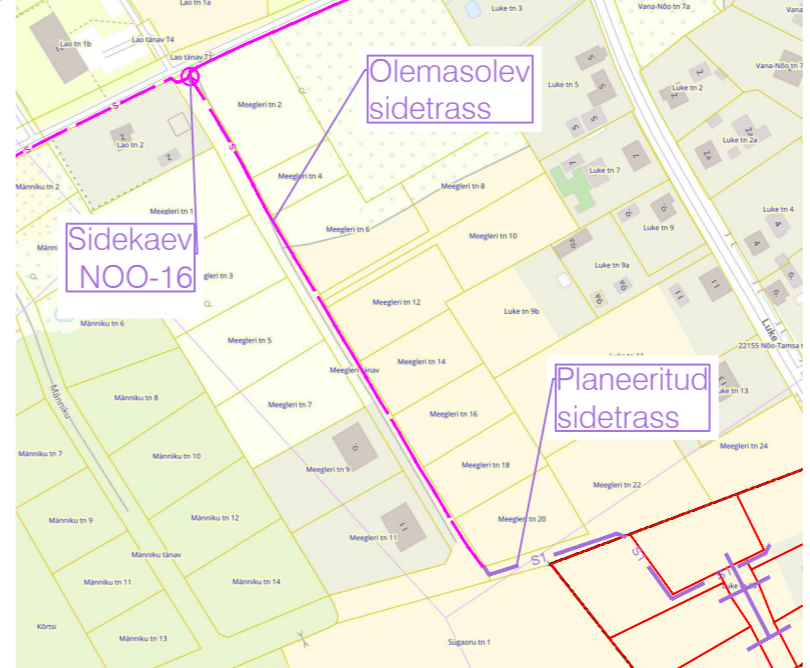

- Märkused:**
1. Geodeetilise alusplani on koostanud Geodeesia OÜ september 2022.a mõõtkavas 1:500, töö nr GE-3511. Koordinaadid on L-Est 97 süsteemis, kõrgused EH2000 süsteemis.
  2. Joonise hoonestatavatel krundidel ei kajastu likvideeritavad puud ja pöösad - need selguvad projekteerimise käigus.
  3. Tehnovõrkude paiknemise lahendus on põhimõtteline ja täpsustatakse projekteerimise käigus.
  4. Kui õhuliini maakaablisse ei viida, tuleb arvestada õhuliini kaitsevööndiga 2 m mõlemale poole liini telge.
  5. Planeeringualast loodesse jäävad olemasolevad trassid on joonisele kantud vastavalt Geopartner OÜ poolt koostatud Meegleri tn eramute liitumiste teostusmoodustusele (töö nr GEO 23-3728\_1) ja OÜ GPK Partnerid poolt koostatud drenaaži, vee- ja sademevee- ja reoveetorstiku teostusjoonisele (töö nr T-298-23).

Huvitatud isik:	Kohalik Kinnisvara OÜ		
Objekti asukoht:	Nõo alevik		
Objekt:	Luke tn 15 maaüksuse detailplaneering		
Joonis:	<b>TEHNOVÕRGUD</b>		
Peaarhitekt:	R. Smuškin	DP	Stadium:
Planeerija:	L. Andla	DP17324	Töö nr.:
Tartu Arhitektuurbüroo OÜ MRT reg. nr.: EEP001313 Registrikood: 10439501 Ülikooli 4-3, 51003 Tartu tel.: (+372) 7 308 280 e-post: arhpro@arhpro.ee web: www.arhpro.ee	08.2024	Kuupäev:	
	1:500	Skaala:	
	5	Joonise nr.:	