


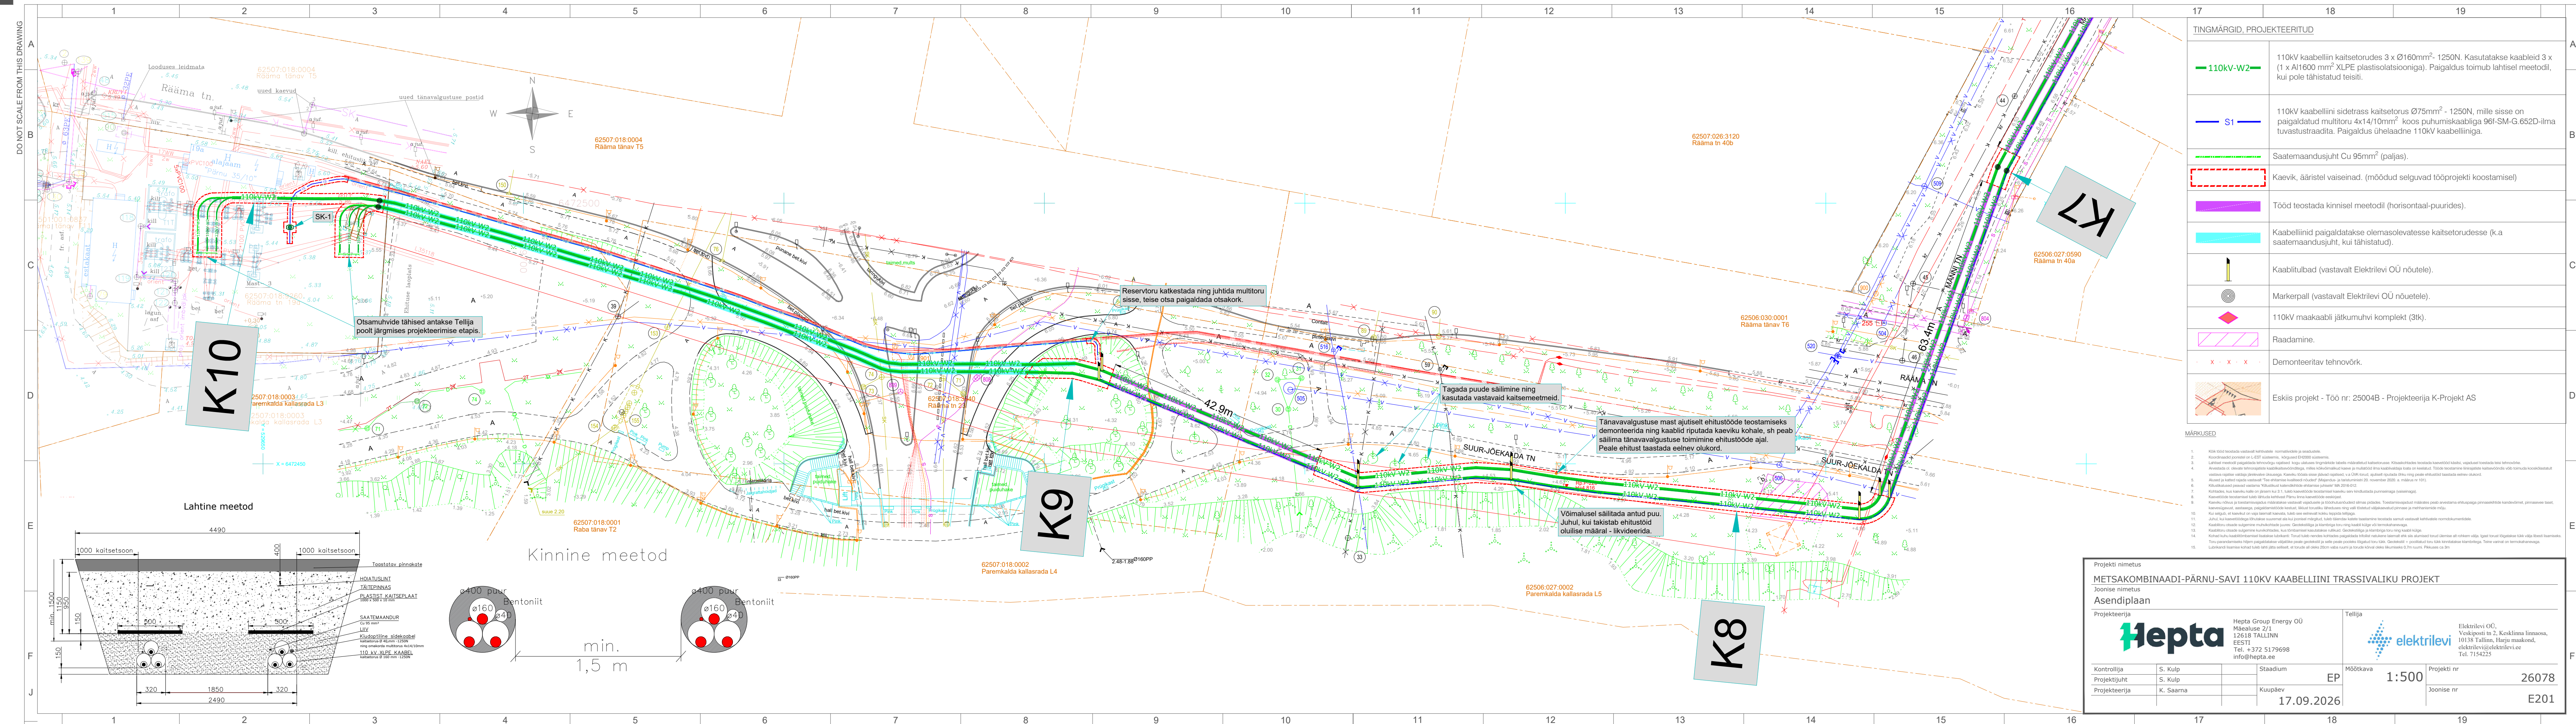

1

A	

B

--	--

C

C

--	--

D

E

F

TRASSIVALIKU PROJEKT

Tellija


 **elektrilevi**

Elektrilevi OÜ,
Veskiposti tn 2, Kesklinna linnaosa,
10138 Tallinn, Harju maakond,
elektrilevi@elektrilevi.ee
Tel. 7154225

EP	Möötka 1:500	Projekti nr	26078
26		Joonise nr	E202

15 JULY 2004


DO NOT SCALE FROM THIS DRAWING

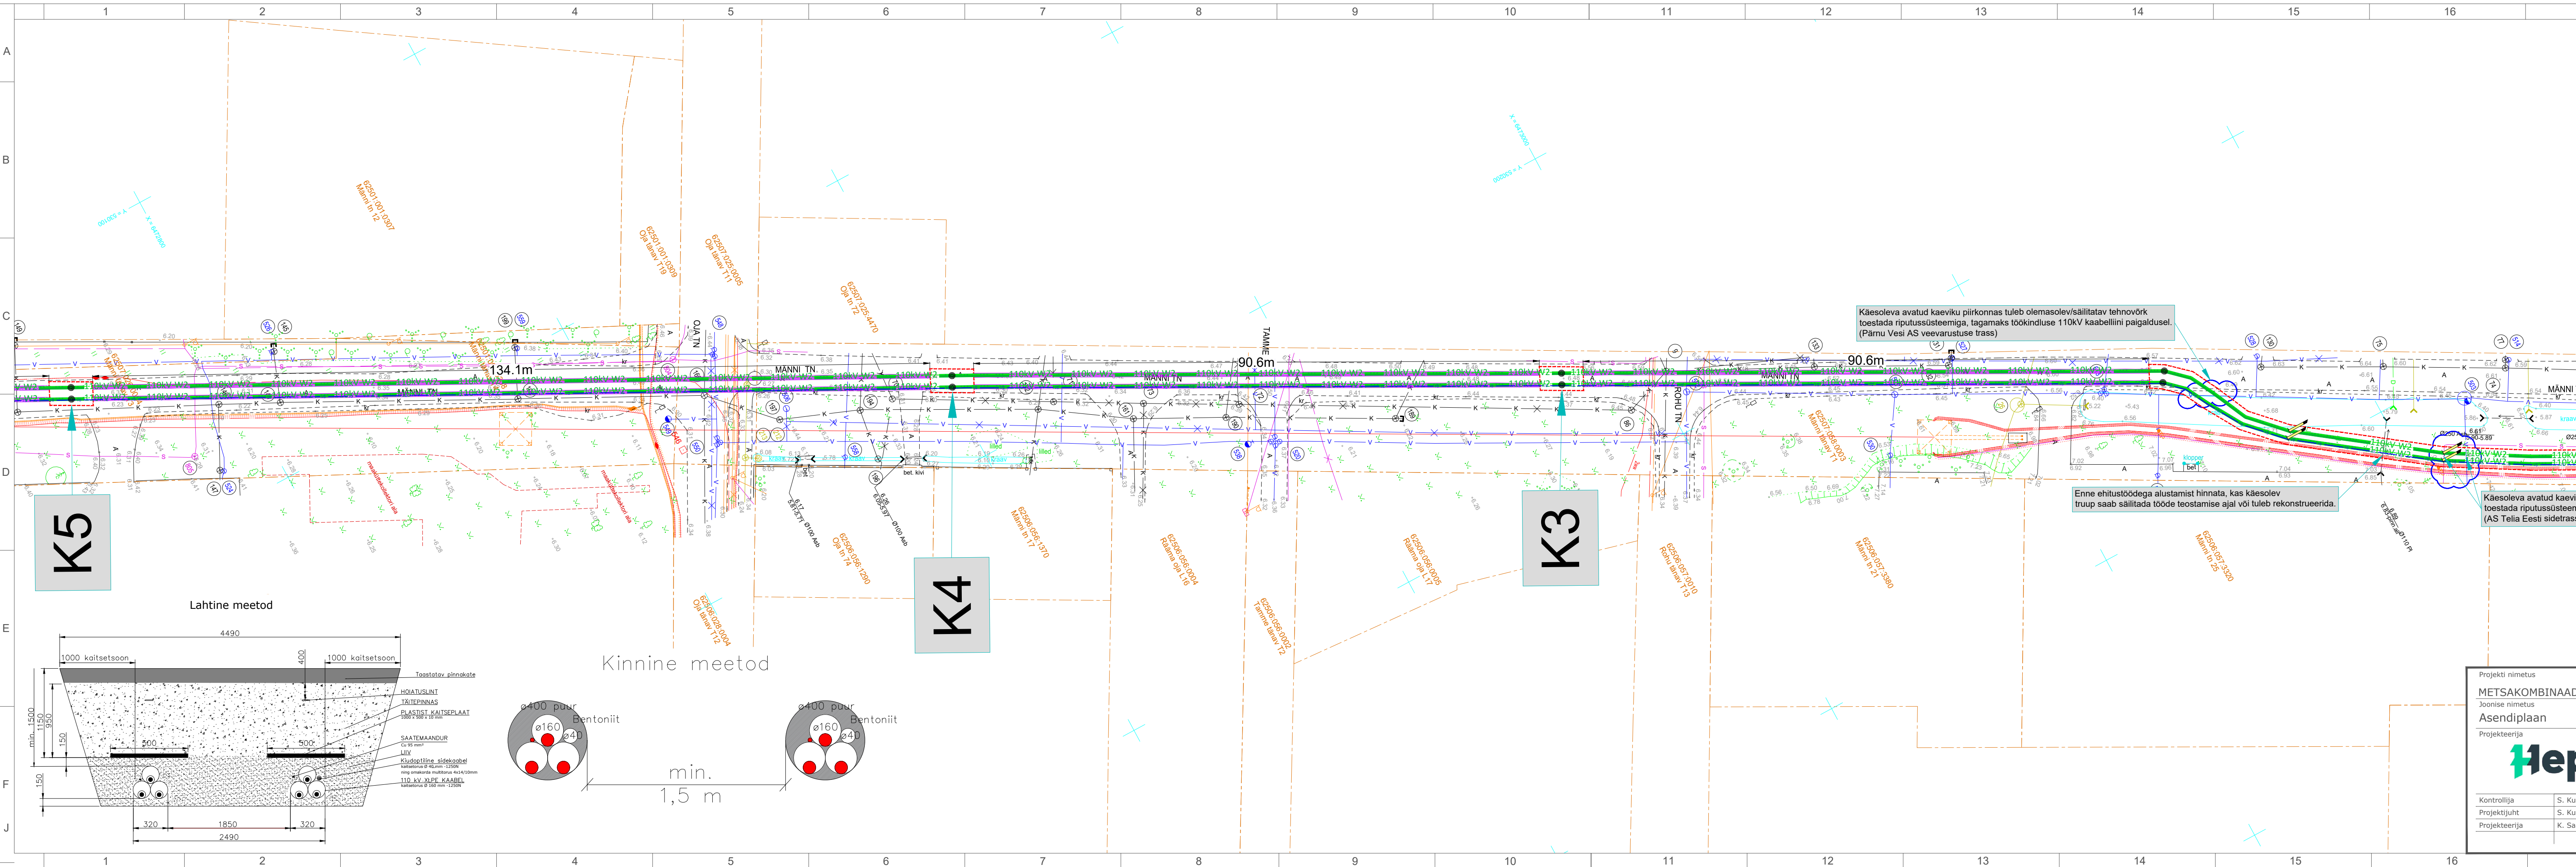


	110kV-W2	110kV kaabelliin kaitsetorudes 3 x Ø160mm ² - 1250N. Kasutatakse kaableid 3 x (1 x Al1600 mm ² XLPE plastisolatsiooniga). Paigaldus toimub lahtisel meetodil, kui pole tähistatud teisiti.
	S1	110kV kaabelliini sidetrass kaitsetorus Ø75mm ² - 1250N, mille sisse on paigaldatud multitoru 4x14/10mm ² koos puhumiskaabluga 96f-SM-G.652D-ilma tuvastustraadita. Paigaldus ühelaadne 110kV kaabelliiniga.
		Saatemaandusjuht Cu 95mm ² (paljas).
		Kaevik, ääristel vaiseinad. (möödud selguvad tööprojekti koostamisel)
		Tööd teostada kinnisel meetodil (horisontaal-puurides).
		Kaabelliinid paigaldatakse olemasolevatesse kaitsetorudesse (k.a saatemaandusjuht, kui tähistatud).
		Kaablitulbad (vastavalt Elektrilevi OÜ nõuetele).
		Markerpall (vastavalt Elektrilevi OÜ nõuetele).
		110kV maakaabli jätkumuhi komplekt (3tk).
		Raadamine.
		Demonteeritav tehnovõrk.
		Eskisi projekt - Töö nr: 25004B - Projekteeiria K-Projekt AS

- [illegible]


Projekti nimetus			
METSAKOMBINAADI-PÄRNU-SAVI 110KV KAABELIINI TRASSIVALIKU PROJEKT			
Joonise nimetus			
Asendiplaan			
Projekteerija  Hepta Group Energy OÜ Mäelase 2/1 12618 TALLINN EESTI Tel. +372 5179698 info@hepta.ee		Tellija  Elektrilevi OÜ, Veskiköpi tn 2, Keskklima linnaosa, 10138 Tallinn, Harju maakond, elektrilevi@elektrilevi.ee Tel. 7154225	
Kontrollija	S. Kulp	Staadium	Mõõtkava
Projekti juht	S. Kulp	EP	1:500
Projekteerija	K. Saarna	Kuupäev	Joonise nr
		17.09.2026	26078 E203

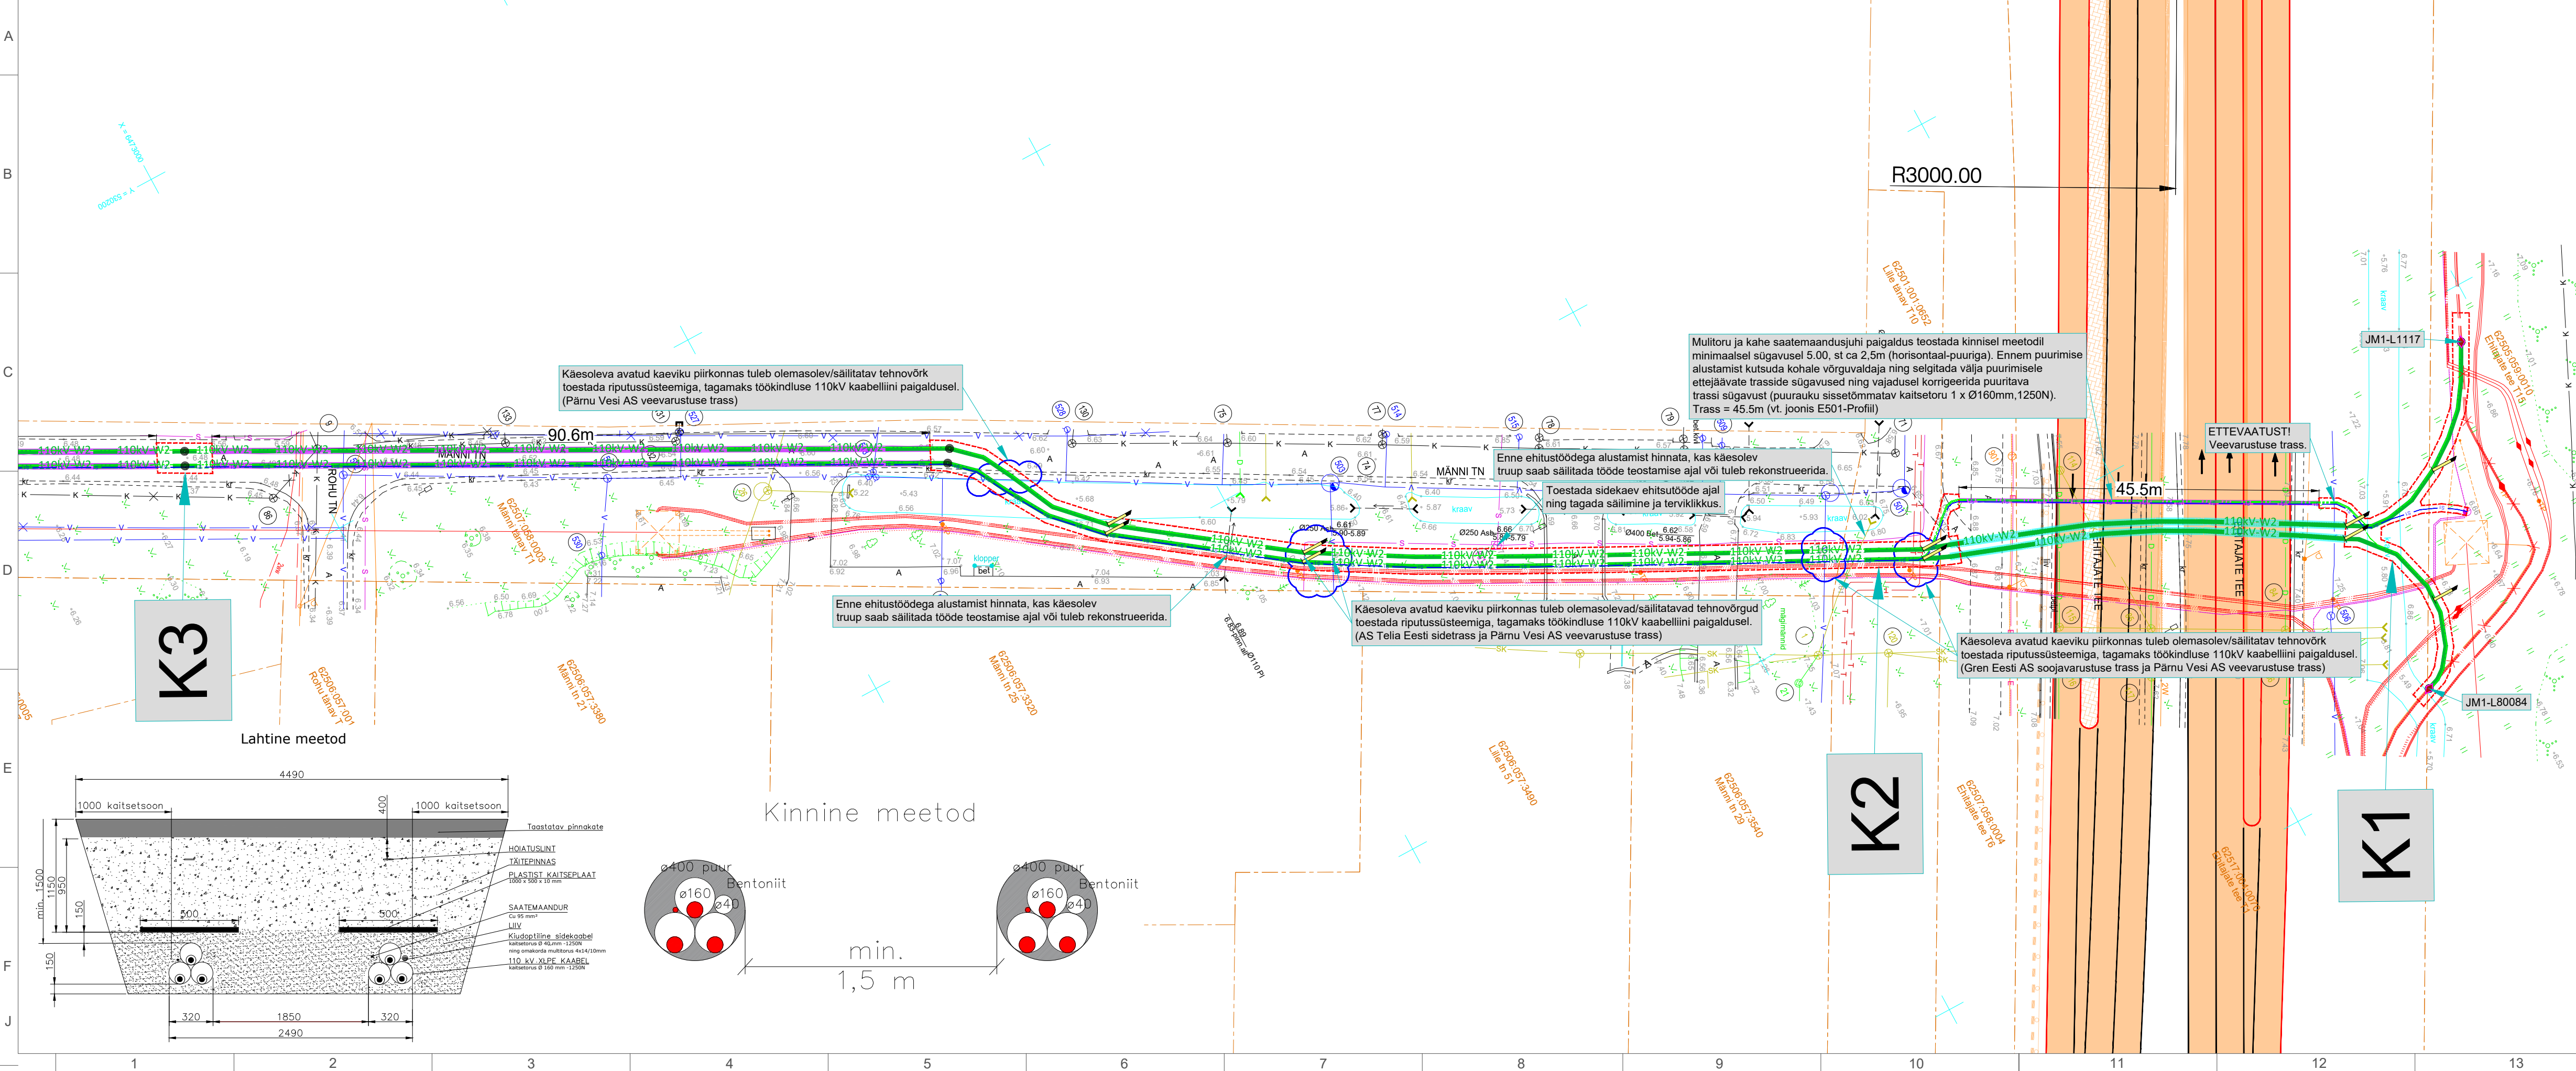

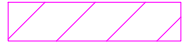TINGMÄRGID, PROJEKTEERITUD	
	110kV kaabelliin kaitsetorudes 3 x Ø160mm² - 1250N. Kasutatakse kaableid 3 x (1 x Al1600 mm² XLPE plastisolatsiooniga). Paigaldus toimub lahtisel meetodil, kui pole tähistatud teisiti.
	110kV kaabelliini sidetrass kaitsetorus Ø75mm² - 1250N, mille sisse on paigaldatud multitoru 4x14/10mm² koos puhumiskaabliga 96f-SM-G.652D- ilma tuvastustraadita. Paigaldus ühelaadne 110kV kaabelliiniga.
	Saatemaandusjuht Cu 95mm² (paljas).
	Kaevik, ääristel vaiseinad. (mõõdud selguvad tööprojekti koostamisel)
	Tööd teostada kinnisel meetodil (horisontaal-puurides).
	Kaabelliinid paigaldatakse olemasolevatesse kaitsetorudesse (k.a saatemaandusjuht, kui tähistatud).
	Kaablitulbad (vastavalt Elektrilevi OÜ nõuetele).
	Markerpall (vastavalt Elektrilevi OÜ nõuetele).
	110kV maakaabli jätkumuhvi kompleks (3tk).
	Raadamine.
	Demonteeritav tehnovõrk.
	Eskiis projekt - Töö nr: 25004B - Projekteerija K-Projekt AS

MÄRKUSED

- [illegible]

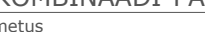Projekti nimetus METSAKOMBINAADI-PÄRNU-SAVI 110KV KAABELIINI TRASSIVALIKU PROJEKT																							
Joonise nimetus Asendiplaan																							
Projekteeja 	Hepta Group Energy OÜ Mäeluse 2/1 12618 TALLINN EESTI Tel. +372 5179698 info@hepta.ee	Tellija 	Elektrilevi OÜ, Veskiposti tn 2, Keskklima linnaosa, 10138 Tallinn, Harju maakond, elektrilevi@elektrilevi.ee Tel. 7154225																				
<table border="1" style="width: 100%; border-collapse: collapse;"> <tr> <td style="width: 25%;">Kontrollija</td> <td style="width: 25%;">S. Kulp</td> <td style="width: 25%;">Staadium</td> <td style="width: 25%; text-align: center;">EP</td> </tr> <tr> <td>Projekti juht</td> <td>S. Kulp</td> <td>Kuupäev</td> <td style="text-align: center;">17.09.2026</td> </tr> <tr> <td>Projekteerija</td> <td>K. Saarna</td> <td></td> <td></td> </tr> </table>	Kontrollija	S. Kulp	Staadium	EP	Projekti juht	S. Kulp	Kuupäev	17.09.2026	Projekteerija	K. Saarna			<table border="1" style="width: 100%; border-collapse: collapse;"> <tr> <td style="width: 25%;">Mõõtkava</td> <td style="width: 25%; text-align: center;">1:500</td> <td style="width: 25%;">Projekti nr</td> <td style="width: 25%; text-align: center;">26078</td> </tr> <tr> <td></td> <td></td> <td>Joonise nr</td> <td style="text-align: center;">E204</td> </tr> </table>			Mõõtkava	1:500	Projekti nr	26078			Joonise nr	E204
Kontrollija	S. Kulp	Staadium	EP																				
Projekti juht	S. Kulp	Kuupäev	17.09.2026																				
Projekteerija	K. Saarna																						
Mõõtkava	1:500	Projekti nr	26078																				
		Joonise nr	E204																				