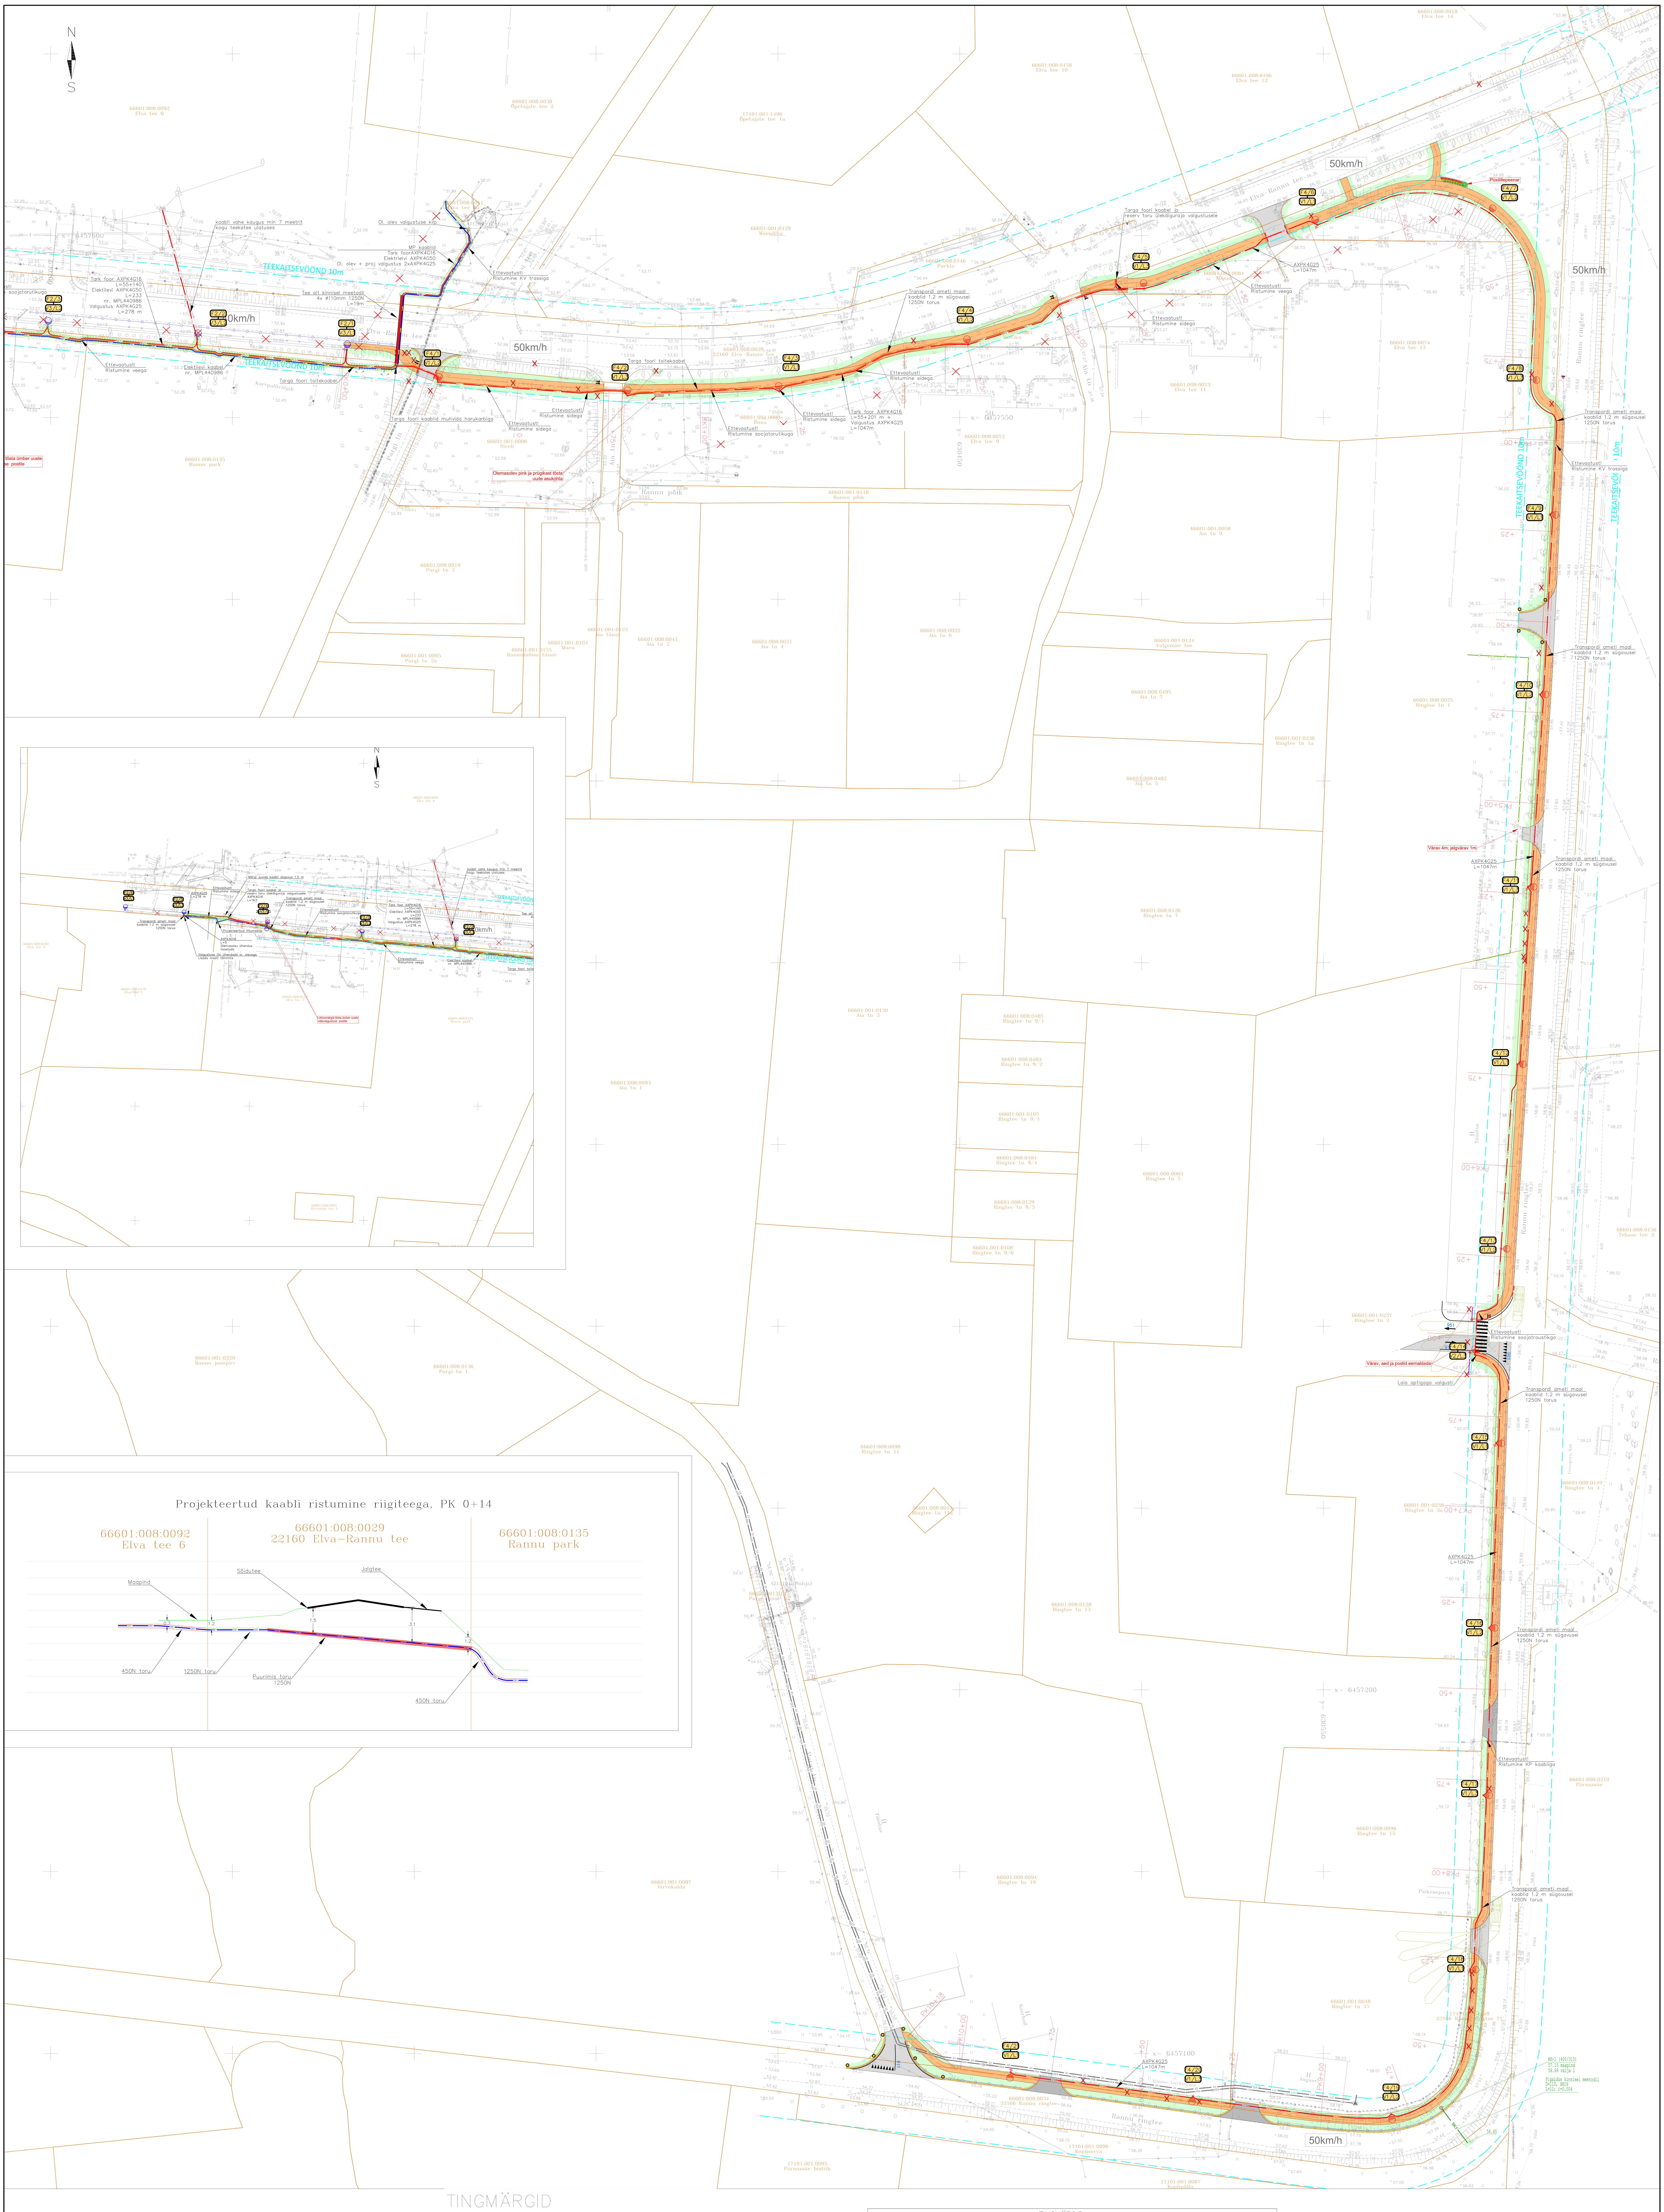

TINGMÄRGID

- Kinnistu piir
- Projekteeritud kergliiklustee valgusti mastil
- Ümbertõstetava tänavavalgustuse masti uus asukoht
- Projekteeritud välisvalgustuse kaabelliin
- Projekteeritud targa ülekäigu püsitoite liin
- Projekteeritud puurimistoru
- Projekteeritud madalpinge kaabelliin (X–kaablite arv)
- Projekteeritud jätkumuhv
- Projekteeritud mp õhuliini masti tõmmits
- Likvideeritav tänavavalgustuse mast
- Projekteeritud liitumiskilp

TINGMÄRGID:

- Olemasolev kinnistupiir
- Projekteeritud teetelg
- Projekteeritud kõnnitee kate, tüüp1
- Projekteeritud sõidutee kate, tüüp2
- Projekteeritud sõidutee kate, tüüp3
- Projekteeritud murupinna taastamine
- Projekteeritud hakkepuidu kate
- Projekteeritud peenar
- Projekteeritud äärekivi h=8cm
- Projekteeritud äärekivi h=1cm
- Projekteeritud kõnnitee äärekivi h=0cm
- Projekteeritud teekatte markeering
- Likvideeritav objekt/puu
- Projekteeritud sajuveekanalisatsioon
- Projekteeritud sajuvee restkaev
- Olemasoleva puu tähistus R=2m
- Projekteeritud piirdeaed (keevispaneel)
- Projekteeritud piirdeaed (puit)
- Projekteeritud põrkepiire
- Projekteeritud põrkepiirde otsaelement
- Projekteeritud pink, prügikast
- Projekteeritud samakõrgusjoon
- Projekteeritud liiklusmärgipost
- Projekteeritud liiklusmärk
- Projekteeritud liiklusmärgi 1 suurusrupp
- Olemasolev liiklusmärk
- Projekteeritud tähispost
- Projekteeritud asfaltkatte taastamine
- Projekteeritud sillutiskatte taastamine
- Projekteeritud murukatte taastamine

HOBEMAE
Tel.+372 5249138
E-mail: hobemaetalu@gmail.com
Registri number 14740634

Projekteeris:	L. Luige
Tellija	
Objekt	Rannu jalgtee põhiprojekt
Objekti asukoht	Tartu maakond, Elva vald, Rannu alevik (Elva tee, Ringtee)
Joonise nimi	Elekti ja tänavavalgustuse asendiplaan
Lehekülg	1/1
Leht	A2
Kuupäev	22.05.2025
Fail	250405_PP_EL-4-01_Asendiplaan.dwg
Projekt/Staadium	PP
Töö nr	250405
Joonise nr	EL-01
Mõõtkava	1:500

Partner Insenerid OÜ

Reg nr: 16925361
MTR: EEP005052; ELK000171
partnerinsenerid@gmail.com

Proj. juht	R. Tarto	Töö nimetus: Rannu jalgtee põhiprojekt	Kuupäev: 22.05.2025
Projekteerija	R. Tarto	Objekti asukoht: Tartu maakond, Elva vald, Rannu alevik (Elva tee, Ringtee) T22160 Elva-Rannu km 12,790-13,125 T22166 Rannu ringtee km 0,705-1,410	Töö nr: P05-25
Cad. projekt.	M. Taal	Joonise nimetus: Asendiplaan, liiklusskeem	Staadium: PP
Tellija	Elva Vallavalitsus		Joonise nr: 2; Rev: 2; Mõõtkava: 1:500