


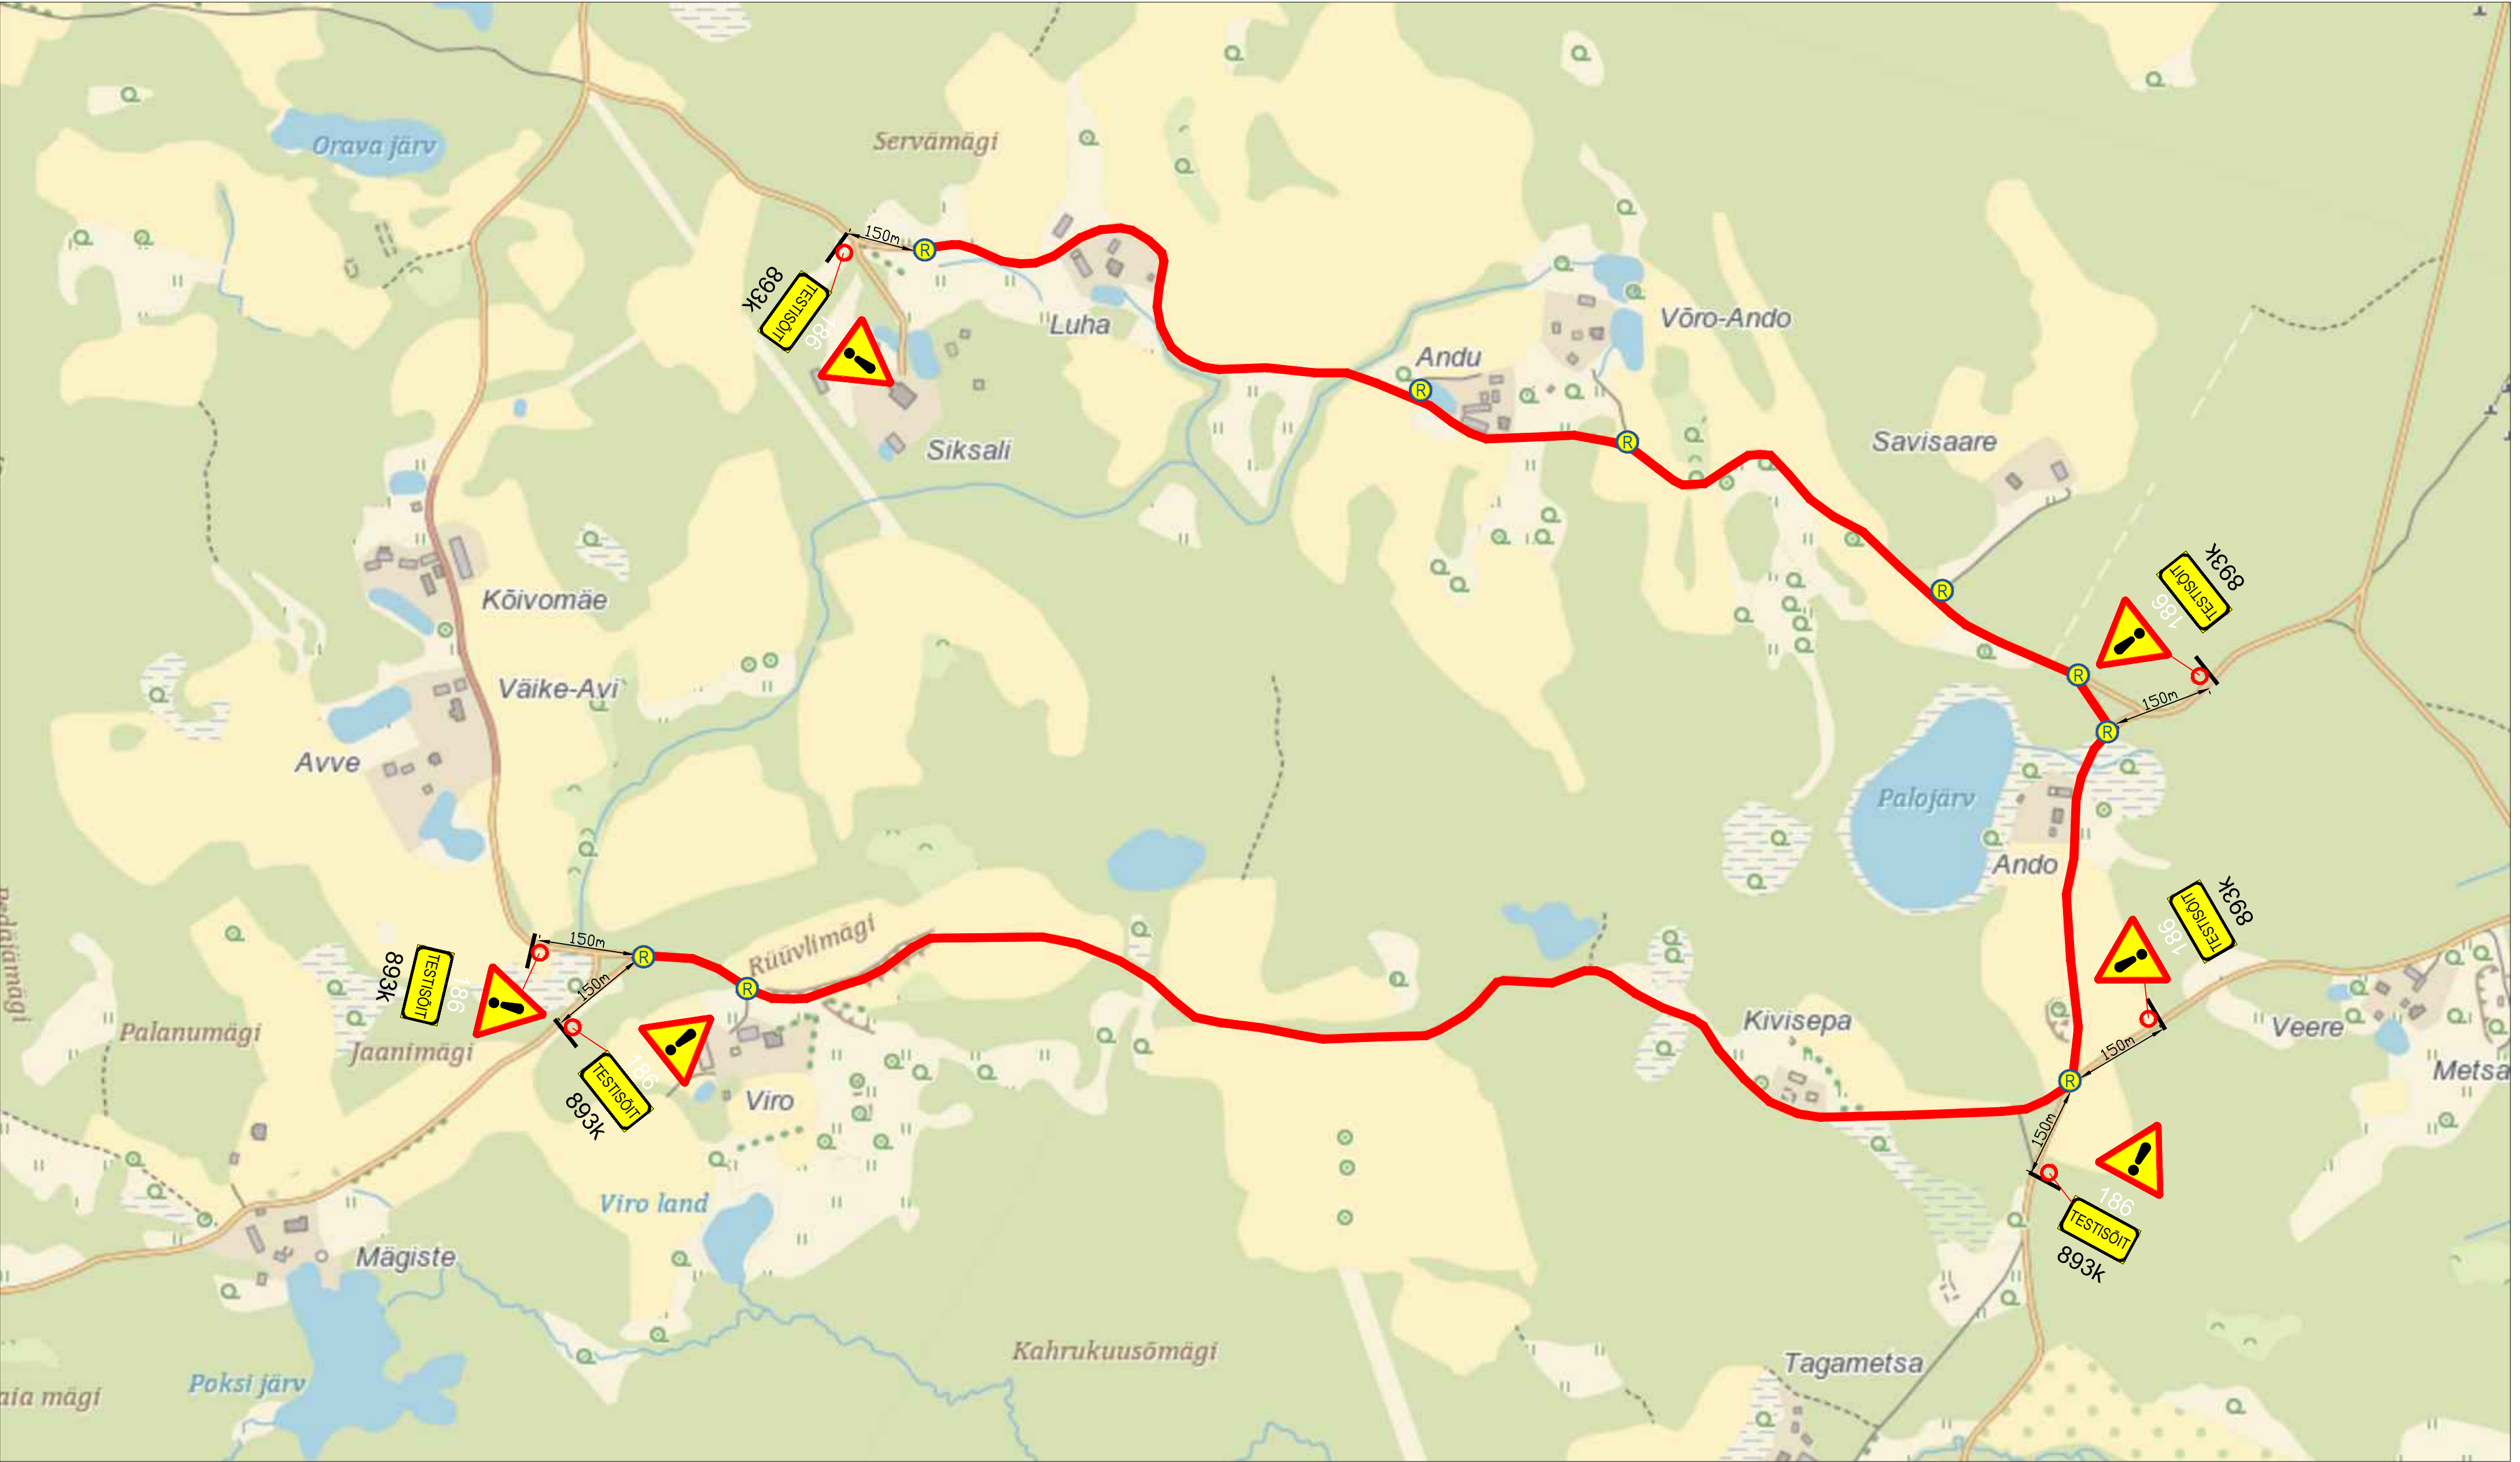

Märkused:

1. Muud olemasolevad liiklusemärgid, mis lähevad vastuollu antud ajutise ehitusaegse liiklusskeemiga, tuleb kinnikatta.
2. Vajadusel korrigeerida liiklusskeem tööetapil olukorra kohaseks.
3. Vajadusel lisada objektile täiendavaid liiklusemärgid.
4. Ajutised ehitusaegsed liiklusemärgid tuleb paigaldada nii, et nad on liiklejale üheselt mõistetavad ja arusaadavad.
5. Tagada kogu ehitustööde vältel ajutiste liiklusemärgide püstitolek ja loetavus.
6. Joonist lugeda märgitud numbrite järgi.

| LEPPEMÄRGID                                                                                    |   |   | <br>Lõunaliiklus<br>Sinu liikluskorraldaja<br>Turu 63, 51004, Tartu,<br>Telefon: +372 5248 400<br>E-post: info@lounaliiklus.ee<br>Koostas: Indrek Vähi<br>Tellija: Prepin Motorsport | Projekti nimetus:<br>Testisõit                                                                               | Kuupäev<br>10.01.2024  |
|------------------------------------------------------------------------------------------------|---|---|---|---|------------------------|
|  Töötsoon |  Paigaldatav ajutine liiklusemärk |  Olemasolev liiklusemärk |   | Objekti asukoht:<br>Tee nr 8740059 Voki-Paloveere km 1,8-3,3<br>ja tee nr 8740060 Voki-Siksali km 0,36- 1,75 | Töö nr:<br>008/24      |
|                                                                                                |   |   | Joonis: <b>Ajutine liikluskorraldusskeem</b>   |   | Joonis nr :<br>1 - (1) |
|                                                                                                |   |   |   |   | Möötka                 |