

E201

E202


E203

E204


E205

- TINGMÄRGID:
- | | | | |
|-----------|--|---|--------------------------------|
| — | PROJEKTEERITUD MULTITORU (adrage paigaldus) | — | LAHTISE KAEVIKU KONTOUR |
| — | PROJEKTEERITUD KLIENDILIN (adrage paigaldus) | — | PUURIMISMÄSIN |
| — | PROJEKTEERITUD KAITSETORU 750N | — | KATASTRÜKSUSTE PIIRID |
| — | PROJEKTEERITUD KAITSETORU 1250N | — | OLEMASOLEV MADALPINGE ÕHULIIN |
| C1234 | PROJEKTEERITUD JAOTUSKAPP | — | OLEMASOLEV SIDEMAAKAABEL |
| C1234-OP1 | PROJEKTEERITUD VAHEJAOTUSKAPP | — | OLEMASOLEV MP MAAKAABEL |
| LP | VAHEJAOTUSKAPI KONTOUR (MAAPEALNE) | — | OLEMASOLEV KESKPINGE MAAKAABEL |
| • LP | PROJEKTEERITUD LÖPP-PUNKT SOKLIL | — | OLEMASOLEV KESKPINGE ÕHULIIN |
| • LP | PROJEKTEERITUD FIKTIIVNE LÖPP-PUNKT SOKLIL | — | OLEMASOLEV DRENAAZI TRASS |

Plaanilahenduse lehekülje paiknemine vastab igal lehel toodud lehtede jaotuslele

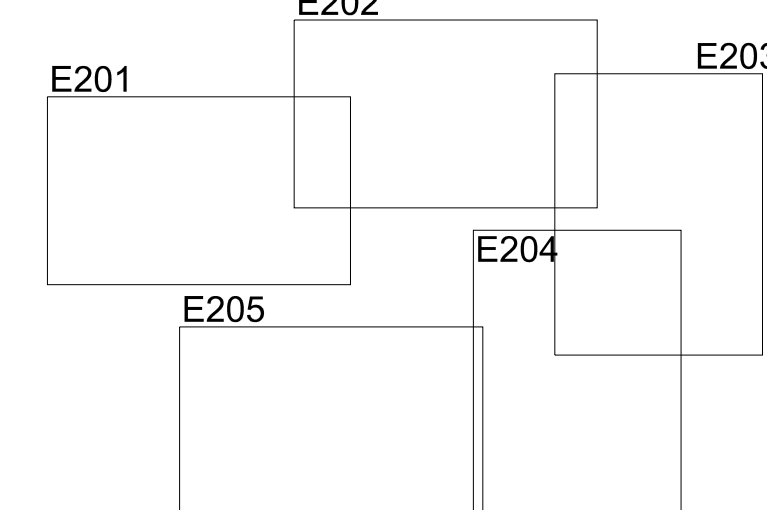


Projekti nimetus			
Koikküla operaatorineutraalse sidevõrgu projekti koostamine			
Joonise nimetus			
Lehete paigutus			
Projekteerija		Tellija	
Hepta		Corle	
Hepta Group Energy OÜ Teadusparki 6/1 12618 TALLINN EESTI Tel. +372 5179698 info@hepta.ee		Corle OÜ, Uustala 2, Kose, 75101, Harjumaa Tel 6869300, corle@corle.ee	
Kontrollija	S. Kulp	Stadium	EP
Projekti juht	S. Kulp	Möötkava	
Projekteerija	A. Andersson	Kuupäev	09.10.2026
		Projekti nr	26125
		Joonise nr	E200

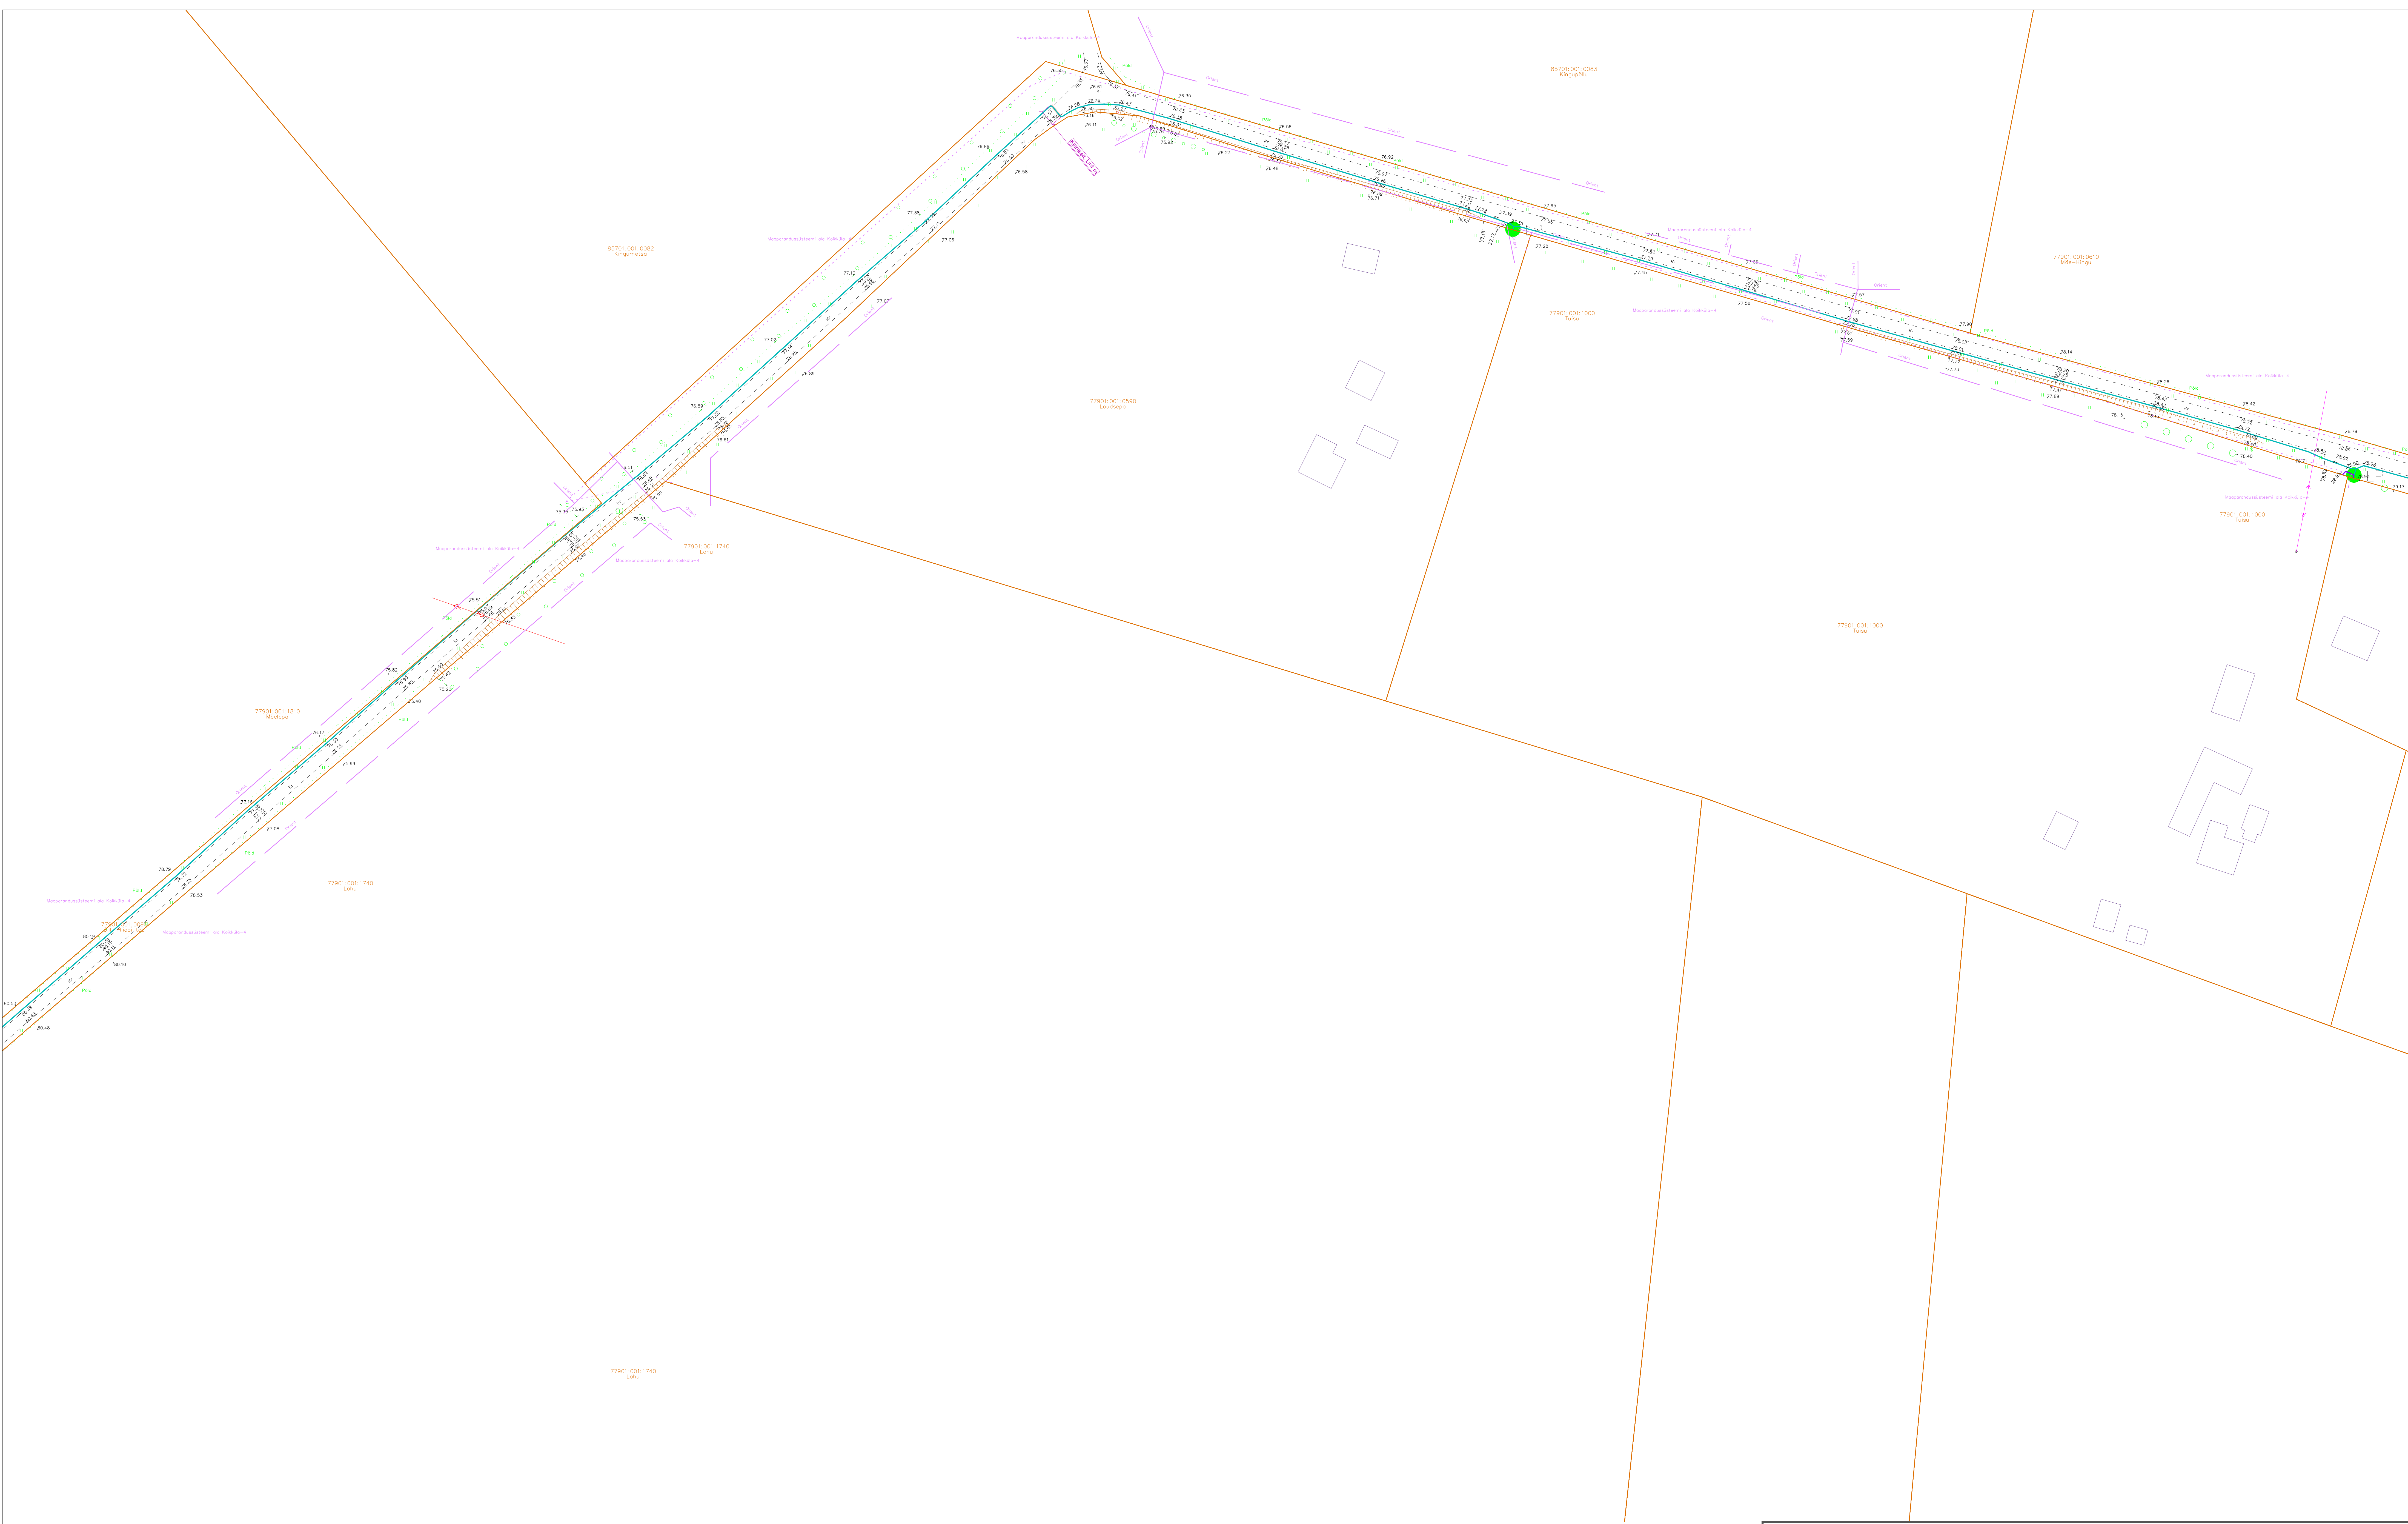


TINGMÄRGID:

- | | |
|---|----------------------------------|
| — PROJEKTEERITUD MULTITORU (adrage paigaldus) | — LAHTISE KAEVIKU KONTOUR |
| — PROJEKTEERITUD KLIENDILIN (adrage paigaldus) | — PUURIMISMASIN |
| — PROJEKTEERITUD KAITSETORU 750N | — KATASTRIRÜKSUSTE PIIRID |
| — PROJEKTEERITUD KAITSETORU 1250N | — OLEMASOLEV MADALPINGE ÕHULIIN |
| C1234 — PROJEKTEERITUD JAOTUSKAPP | — OLEMASOLEV SIDEMAAKAABEL |
| C1234-OP1 — PROJEKTEERITUD VAHEJAOTUSKAPP | — OLEMASOLEV MP MAAKAABEL |
| LP — VAHEJAOTUSKAPI KONTOUR (MAAPEALNE) | — OLEMASOLEV KESKPINGE MAAKAABEL |
| • LP — PROJEKTEERITUD LÕPP-PUNKT SOKLIL | — OLEMASOLEV KESKPINGE ÕHULIIN |
| • LP — PROJEKTEERITUD FIKTIIVNE LÕPP-PUNKT SOKLIL | — OLEMASOLEV DRENAAZI TRASS |


Plaanilahenduse lehekülje paiknemine vastab igal lehel toodud lehtede jaotusele

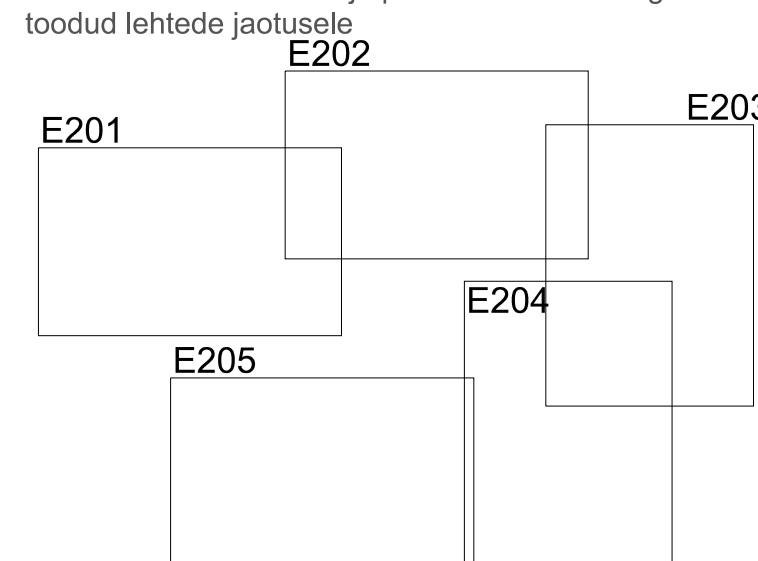


Projekti nimetus			
Koikküla operaatorineutraalse sidevõrgu projekti koostamine			
Joonise nimetus			
Asendiplaan // Koikküla			
Projekteerija		Tellija	
Hepta		CORLE	
Hepta Group Energy OÜ Teadusparki 6/1 12618 TALLINN EESTI Tel. +372 5179698 info@hepta.ee		Corle OÜ, Uustala 2, Kose, 75101, Harjumaa EESTI Tel. 6869300, corle@corle.ee	
Kontrollija	S. Kulp	Staadium	EP
Projekti juht	S. Kulp	Kuupäev	09.10.2026
Projekteerija	A. Andersson		
		Möötkava	1:500
		Projekti nr	26125
		Joonise nr	E202

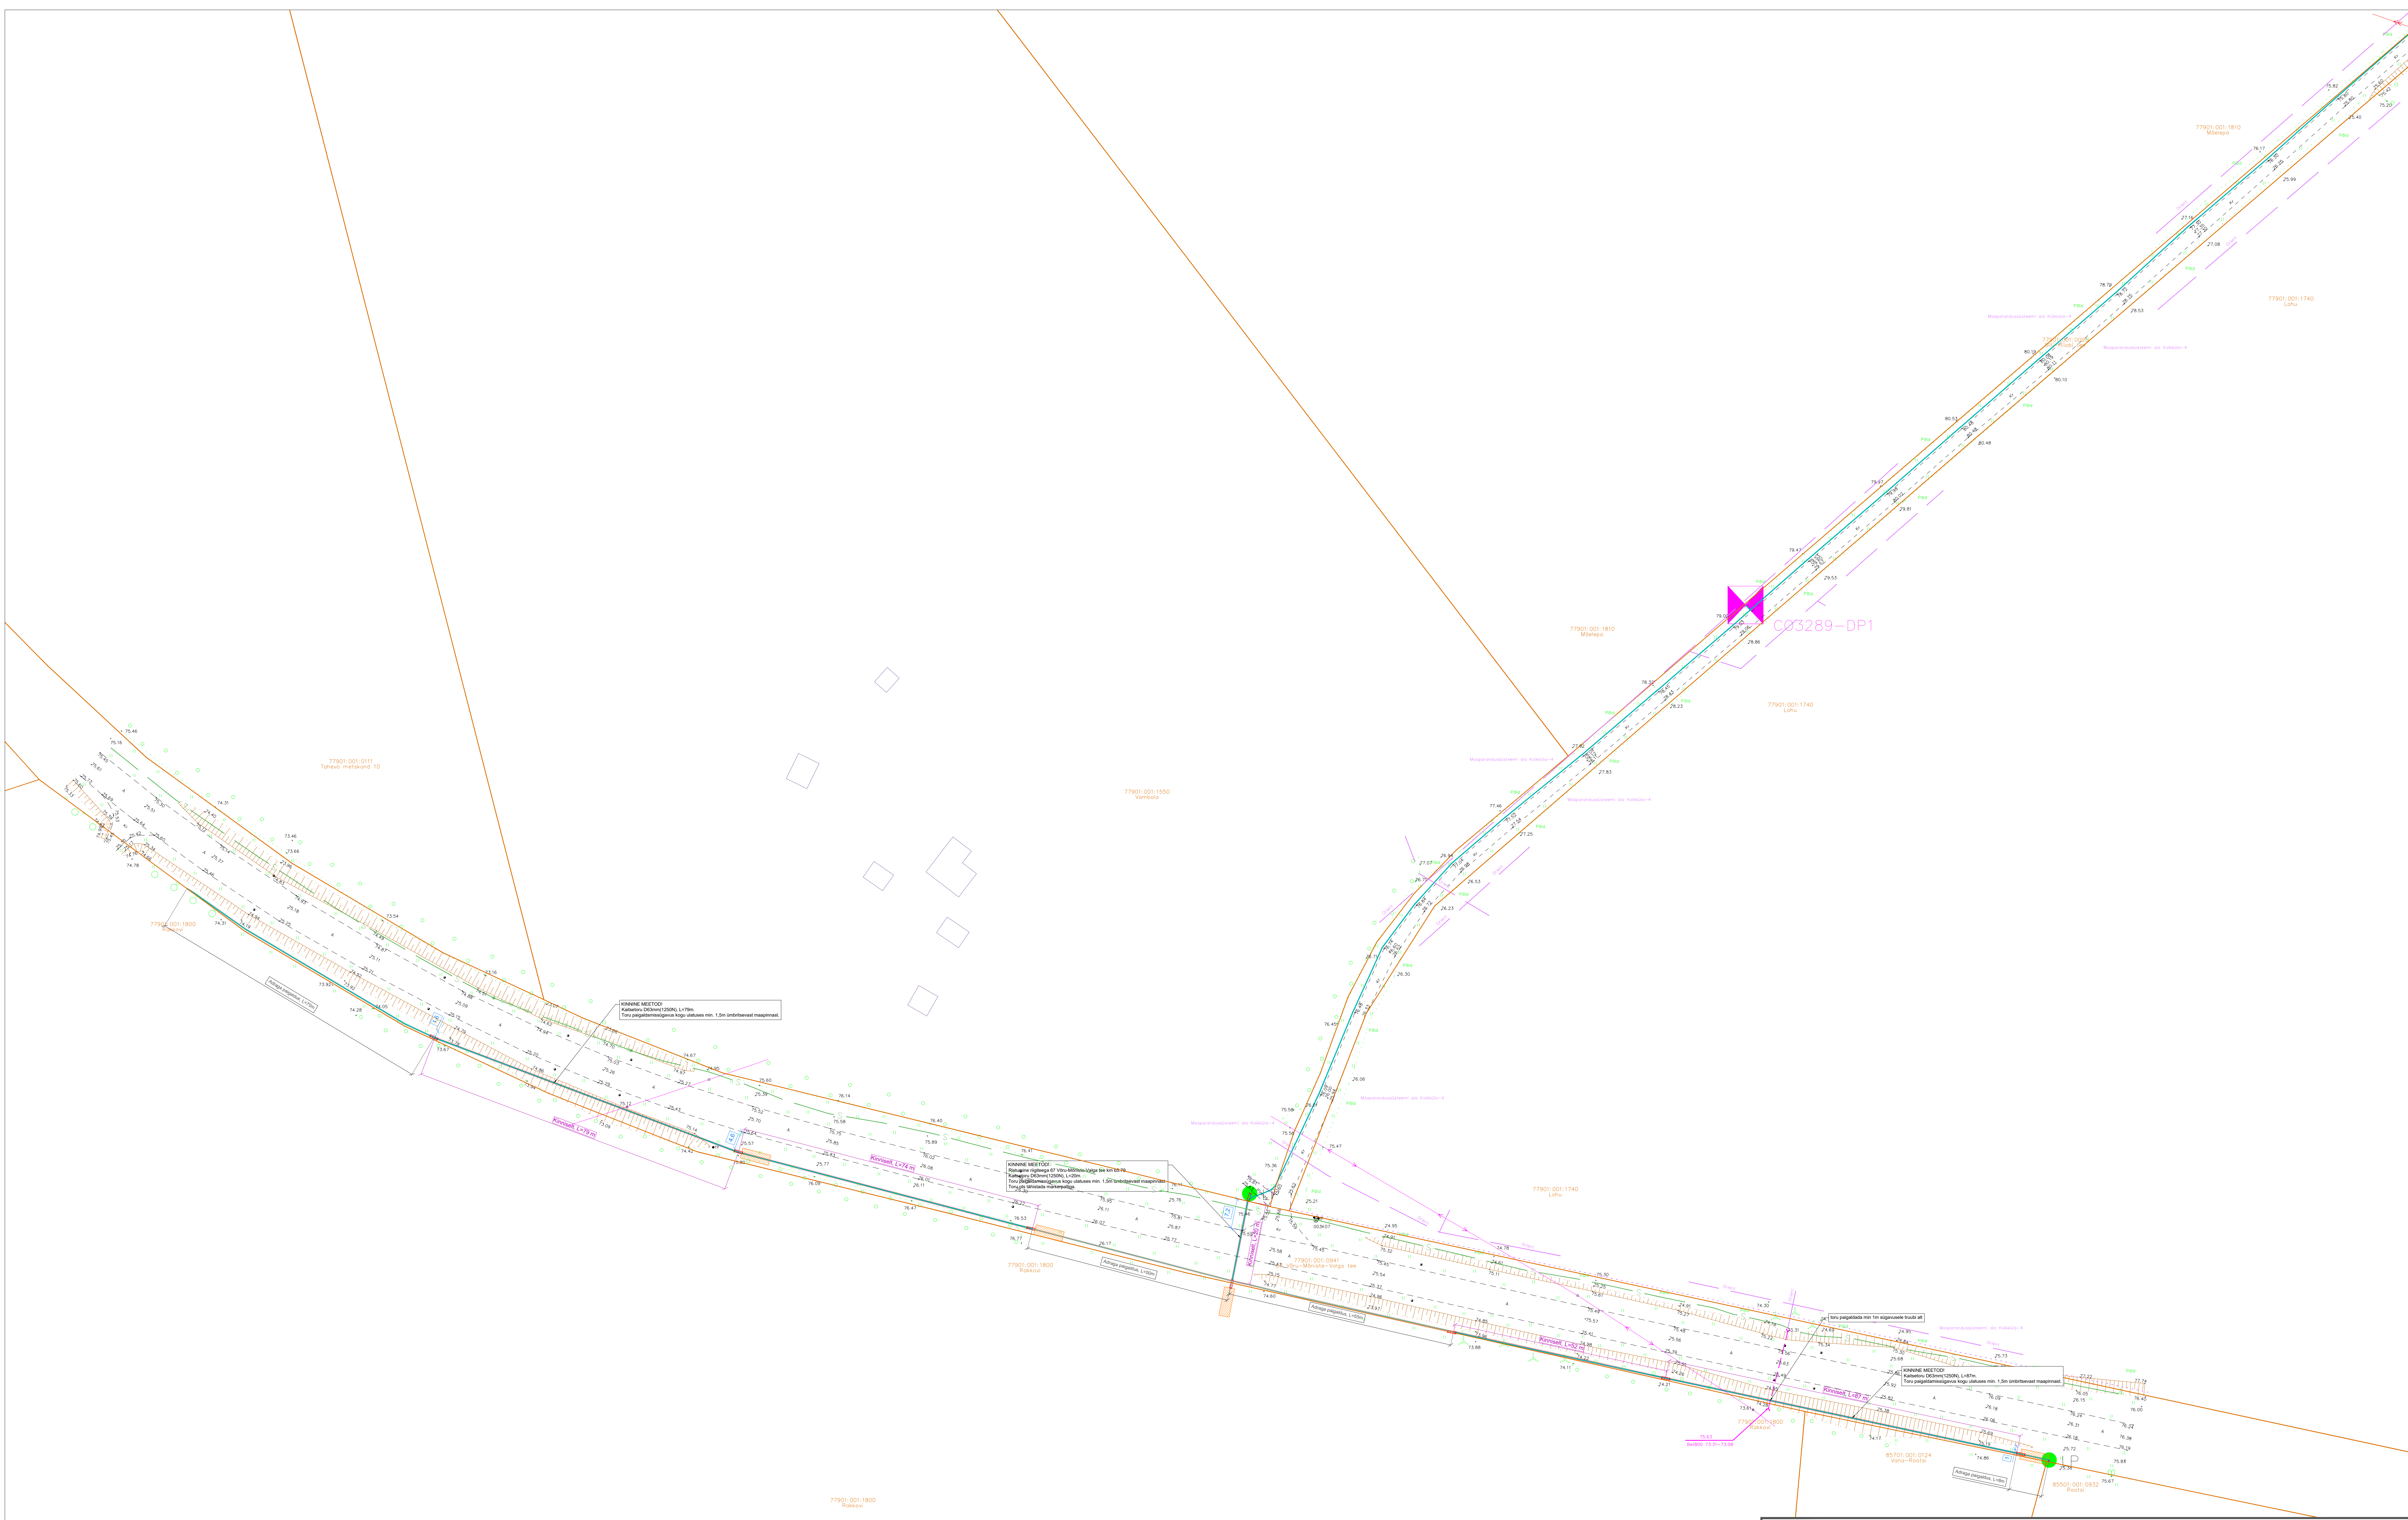

- TINGMÄRGID:
- PROJEKTEERITUD MULTITORU (adrage paigaldus)
 - PROJEKTEERITUD KLIENDILIN (adrage paigaldus)
 - PROJEKTEERITUD KAITSETORU 750N
 - PROJEKTEERITUD KAITSETORU 1250N
 - PROJEKTEERITUD JAOTUSKAPP
 - PROJEKTEERITUD VAHEJAOTUSKAPP
 - VAHEJAOTUSKAPI KONTOUR (MAAPEALNE)
 - PROJEKTEERITUD LÕPP-PUNKT SOKLIL
 - PROJEKTEERITUD FIKTIIVNE LÕPP-PUNKT SOKLIL
 - LAHTISE KAEVIKU KONTOUR
 - PUURIMISMASIN
 - KATASTRÜKSUSTE PIIRID
 - OLEMASOLEV MADALPINGE ÕHULIIN
 - OLEMASOLEV SIDEMAKAABEL
 - OLEMASOLEV MP MAKAABEL
 - OLEMASOLEV KESKPINGE MAKAABEL
 - OLEMASOLEV KESKPINGE ÕHULIIN
 - OLEMASOLEV DRENAAZI TRASS

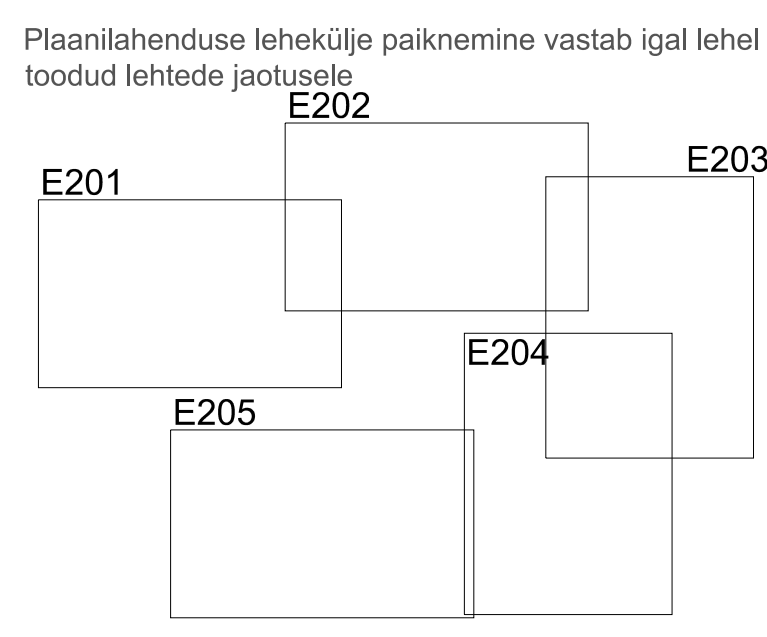

Projekti nimetus Koikküla operaatorineutraalse sidevõrgu projekti koostamine			
Joonise nimetus Asendiplaan // Koikküla			
Projekteerija Hepta		Tellija CORLE	
Hepta Group Energy OÜ Teaduspargi 6/1 12618 TALLINN EESTI Tel. +372 5179698 info@hepta.ee		Corle OÜ, Ünustala 2, Kose, 75101, Harjumaa Tel 6869300, corle@corle.ee	
Kontrollija Projekti juht Projekteerija	S. Kulp S. Kulp A. Andersson	Staadium Kuupäev 09.10.2026	EP Mõõtkava 1:500 Projekti nr 26125 Joonise nr E201

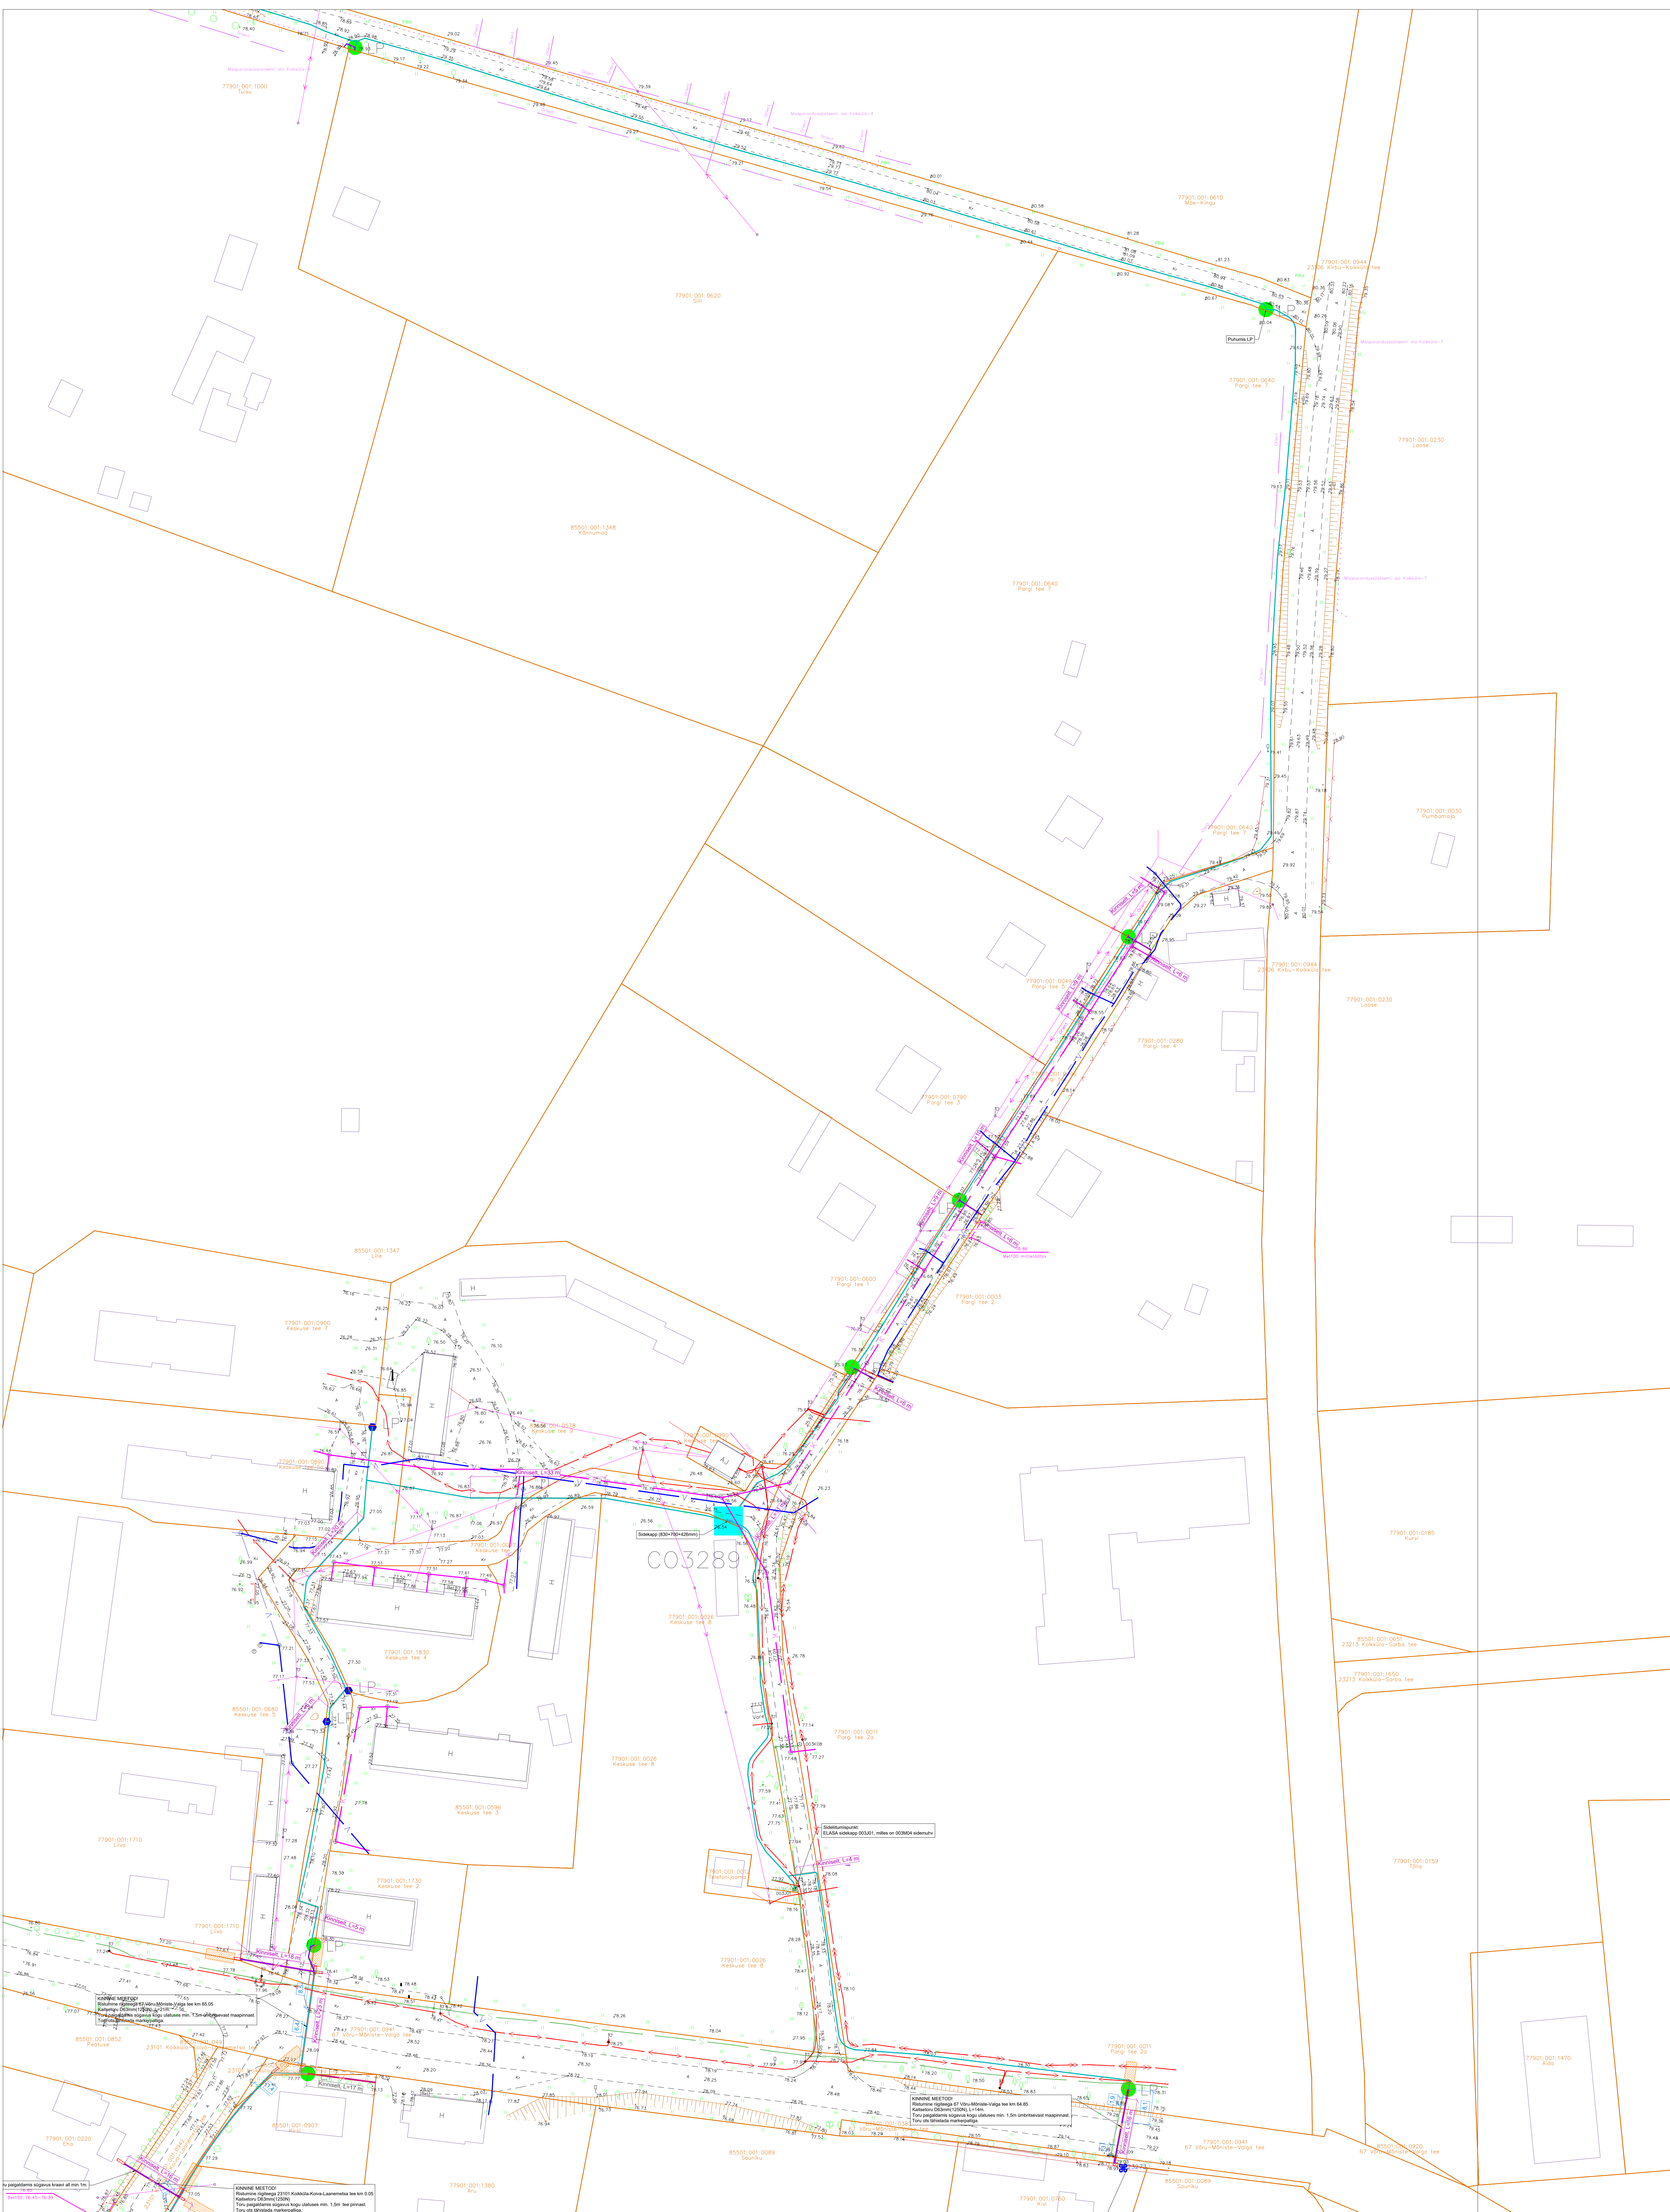

TINGMÄRGID:

PROJEKTEERITUD MULTITORU (adrage paigaldus)

PROJEKTEERITUD KLIENDIIN (adrage paigaldus)

PROJEKTEERITUD KAITSETORU 750N

PROJEKTEERITUD KAITSETORU 1250N

PROJEKTEERITUD JAOTUSKAPP

PROJEKTEERITUD VAHEJAOTUSKAPP

VAHEJAOTUSKAPI KONTOUR (MAAPEALNE)

PROJEKTEERITUD LÖPP-PUNKT SOKLIL

PROJEKTEERITUD FIKTIIVNE LÖPP-PUNKT SOKLIL

LAHTISE KAEVUKU KONTOUR

PUIURIMISMÄÄR

KATASTRÜKSUSTE PIIRID

OLEMASOLEV MADALPINGE OHULIIN

OLEMASOLEV SIDEMAAKAABEL

OLEMASOLEV MP MAAKAABEL

OLEMASOLEV KESKPINGE MAAKAABEL

OLEMASOLEV KESKPINGE OHULIIN

OLEMASOLEV DRENAAZI TRASS

KOKKANE MISTO

Reaktorite jaotus 2301 Koikküla-Koikküla-Luudaru tee km 0.05

Kahtuvere OÜ (2000)

Töö projektantsi võrgu loomise süsteem 1.5m teepikkus

Töö on lõpetatud markeringuga

KOKKANE MISTO

Reaktorite jaotus 67 Vistu-Mõniste-Võlga tee km 0.05

Kahtuvere OÜ (2000)

Töö projektantsi võrgu loomise süsteem 1.5m teepikkus

Töö on lõpetatud markeringuga

Plaanilähenduse lehekülje paiknemine vastab igal lehel toodud lehtede jaotusele

Projekti nimetus

Koikküla operaatorineutraalse sidevõrgu projekti koostamine

Joonise nimetus

Asendiplaan // Koikküla

Projekteerija

Hepta

Hepta Group Energy OÜ

Teaduspargi 6/1

12618 TALLINN

EESTI

Tel. +372 5179698

info@hepta.ee

Tellij

Corle OÜ

Uusnaba 2, Kose, 75101, Harjumaa

EESTI

corle@corle.ee

Kontrollija

S. Kulp

Stadium

EP

Mõõtkava

1:500

Projekti nr

26125

Projektijuh

S. Kulp

Kuupäev

09.10.2026


Joonise nr

E203

Projekteerija


A. Andersson

1189v84

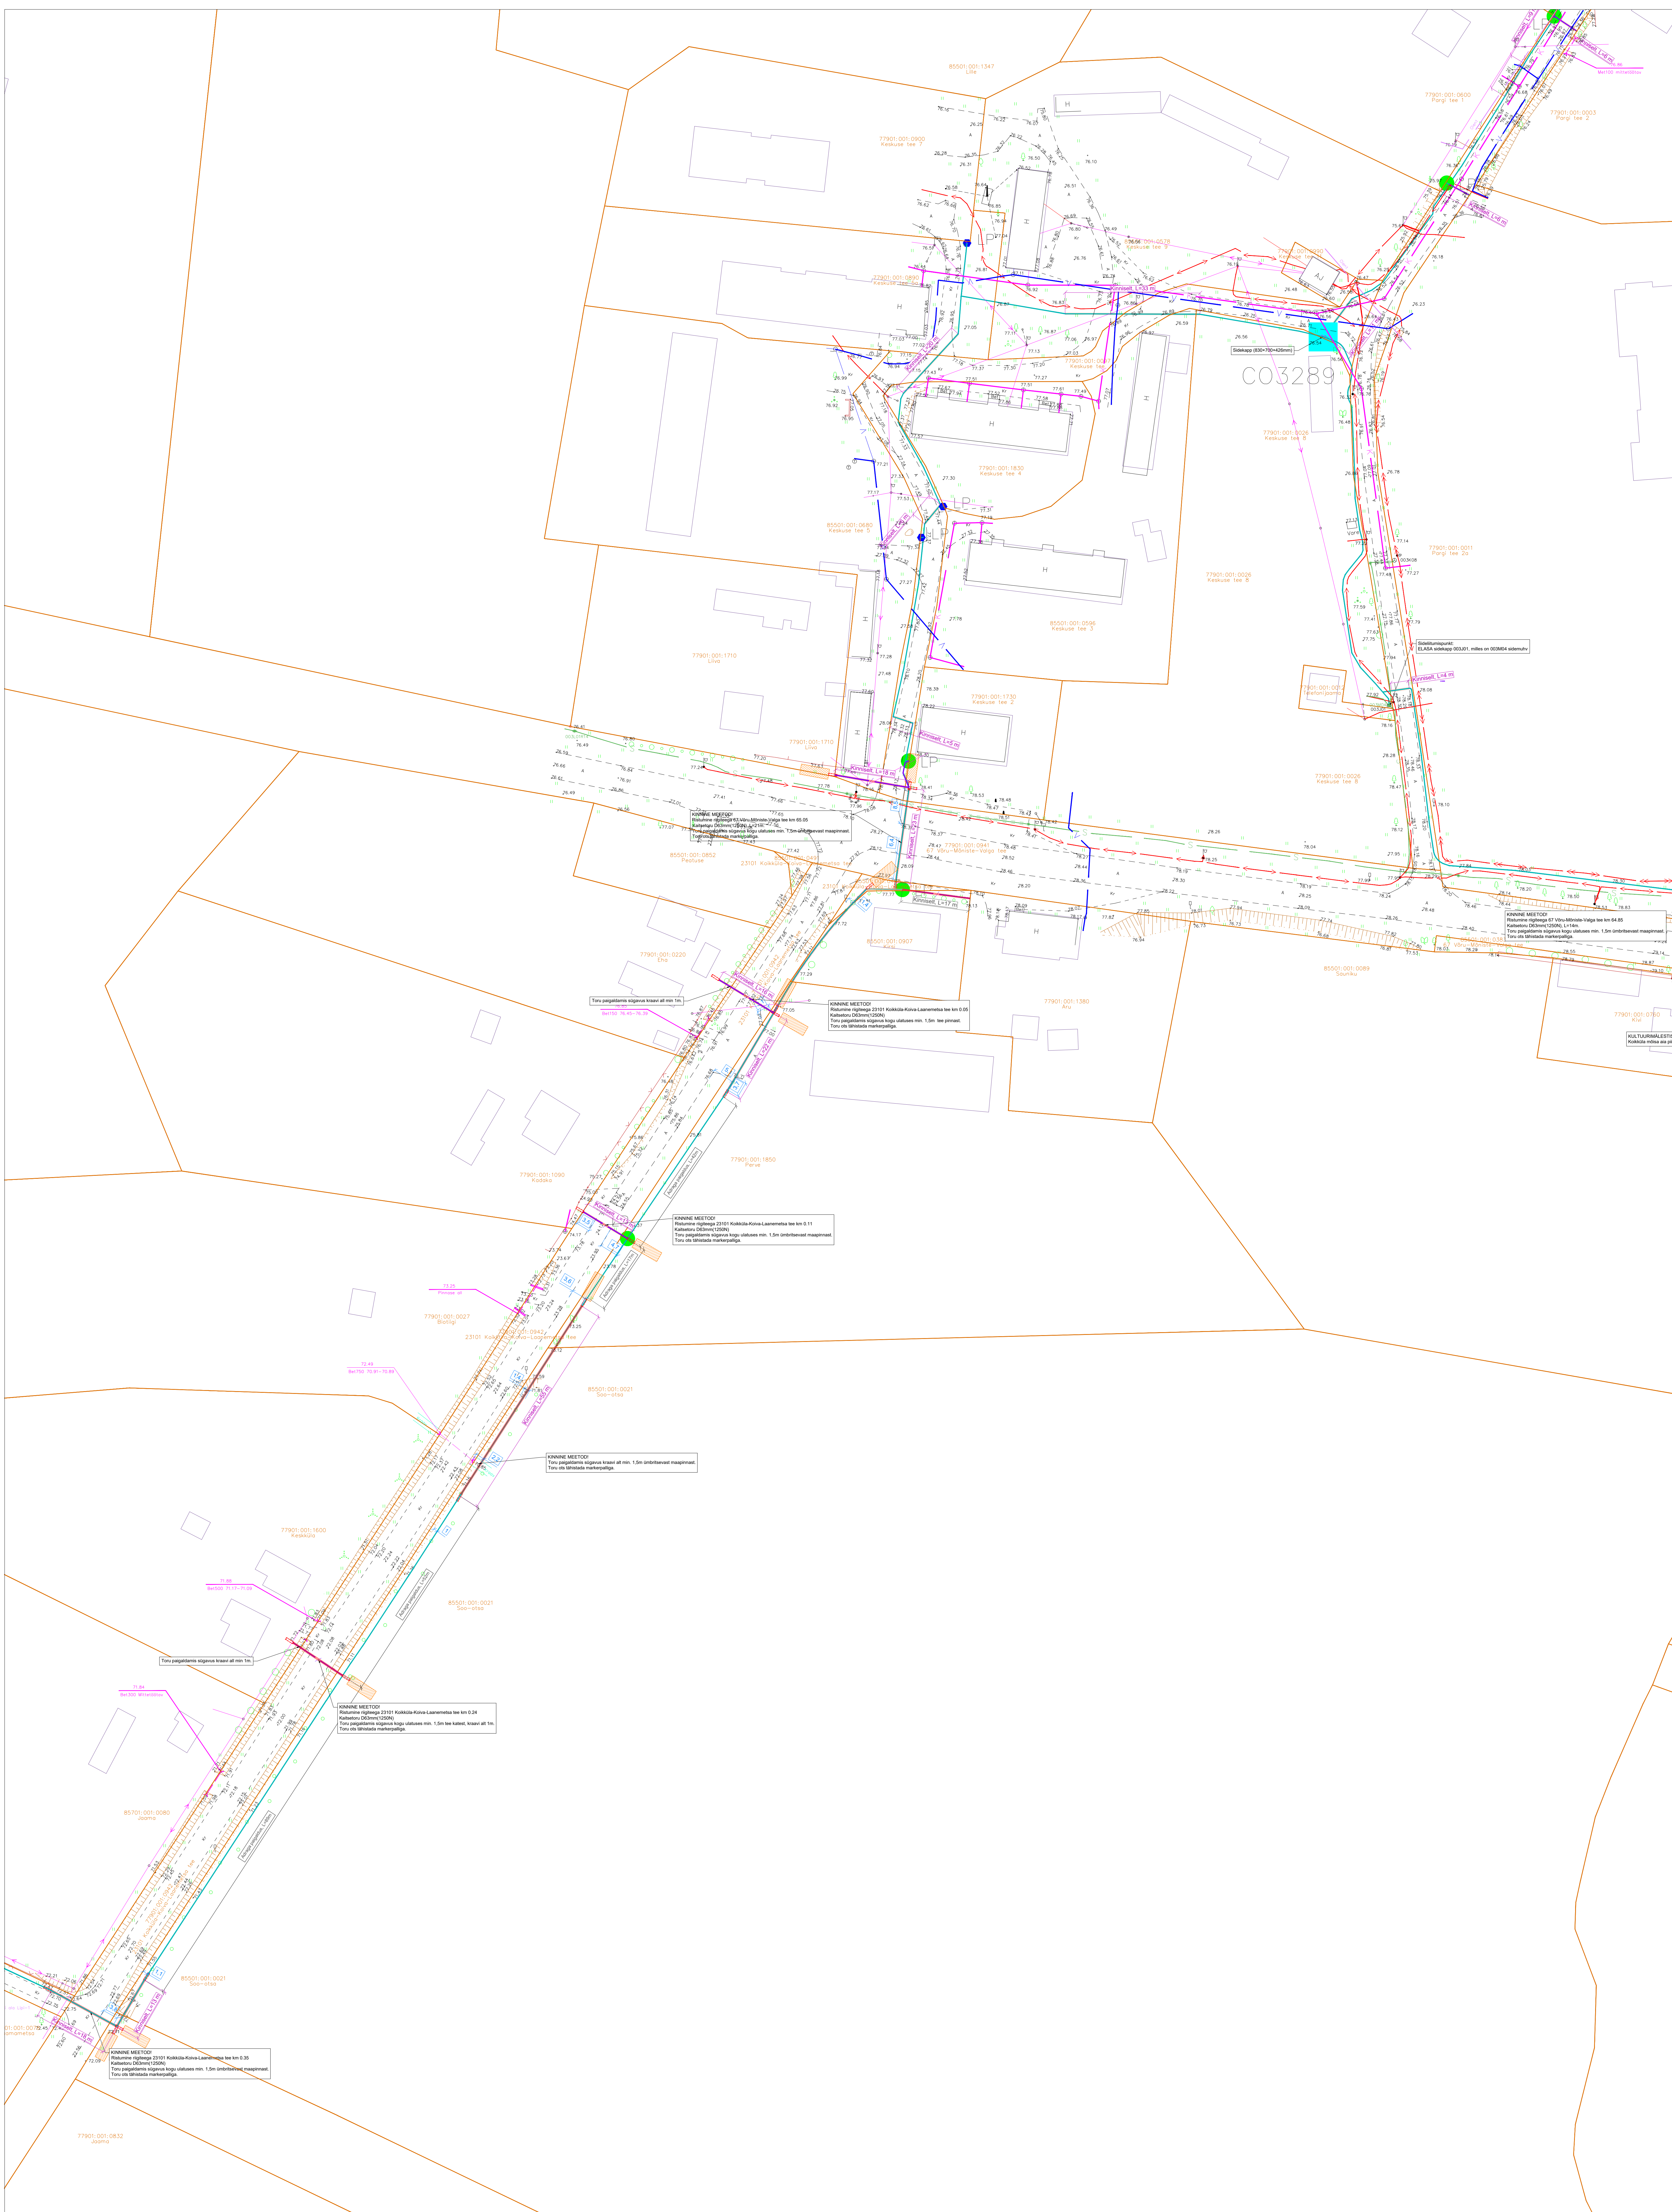

TINGMÄRGID:

- | | |
|---|--------------------------------|
| PROJEKTEERITUD MULTITORU (adrage paigaldus) | LAHTISE KAEVKU KONTOUR |
| PROJEKTEERITUD KLIENDIILIN (adrage paigaldus) | PUURIMISMASIN |
| PROJEKTEERITUD KAITSETORU 750N | KATASTRÜKSUSTE PIIRID |
| PROJEKTEERITUD KAITSETORU 1250N | OLEMASOLEV MADALPINGE ÕHULIIN |
| C1234 PROJEKTEERITUD JAOTUSKAPP | OLEMASOLEV SIDEMAAKAABEL |
| C1234-OP1 PROJEKTEERITUD VAHEJAOTUSKAPP | OLEMASOLEV MP MAAKAABEL |
| VAHEJAOTUSKAPI KONTOUR (MAAPEALNE) | OLEMASOLEV KESKPINGE MAAKAABEL |
| PROJEKTEERITUD LÖPP-PUNKT SOKLIL | OLEMASOLEV KESKPINGE ÕHULIIN |
| LP | OLEMASOLEV DRENAAZI TRASS |
| • LP | |

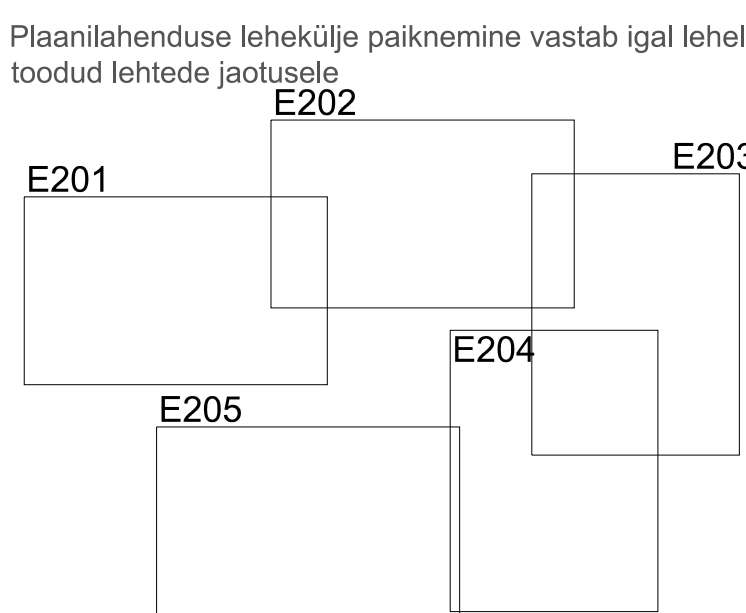

Projekti nimetus

Koikküla operaatorineutraalse sidevõrgu projekti koostamine

Joonise nimetus

Asendiplaan // Koikküla

Projekteerija

Hepta

Hepta Group Energy OÜ
Teaduspargi 6/1
12618 TALLINN
EESTI
Tel. +372 5179698
info@hepta.ee

Tellija

CORLE

Corle OÜ,
Uusnaba 2, Kose, 75101, Harjumaa
Tel 6669300
corle@corle.ee

Kontrollija

S. Kulp

Staadium

EP

Projekti juht

S. Kulp

Mõõtkava

1:500

Projekteerija

A. Andersson

Kuupäev


09.10.2026

Projekti nr

26125

Joonise nr

E204

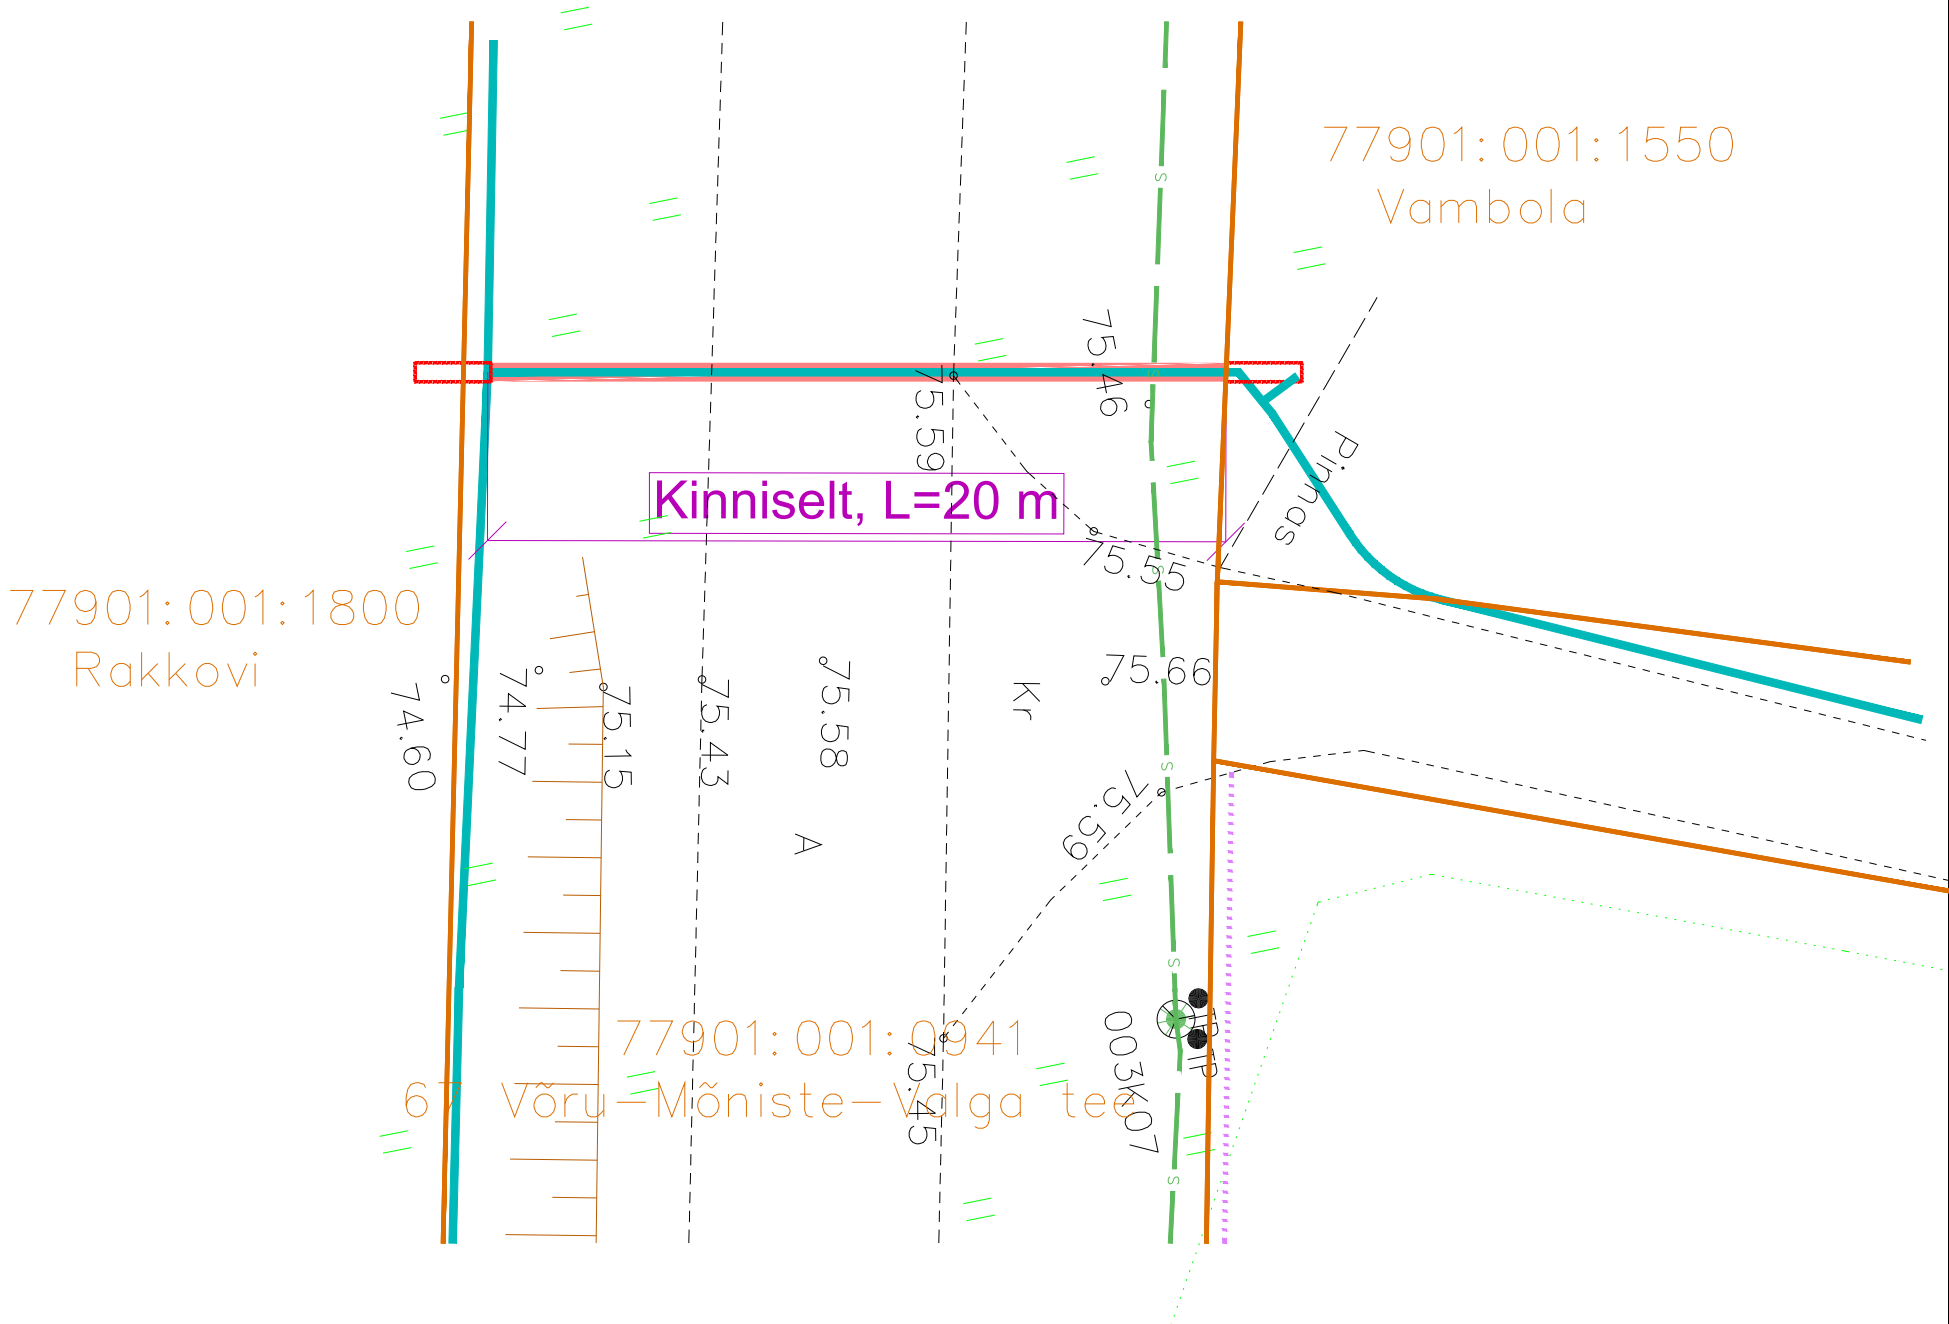

Projekti nimetus

Koikküla operaatorineutraalse sidevõrgu projekti koostamine

Joonise nimetus

Ristlõige joonis nr. 1

Projekteerija



Hepta Group Energy OÜ
Teaduspargi 6/1
12618 TALLINN
EESTI
Tel. +372 5179698
info@hepta.ee

Tellija



Corle OÜ,
Uustalu 2, Kose, 75101, Harjumaa
Tel 6069300,
corle@corle.ee

Kontrollija

S. Kulp

Projekti juht

S. Kulp

Projekteerija

A. Andersson

Staadium

EP

Kuupäev

09.10.2026

Mõõtkava



1:200

Projekti nr

26125

Joonise nr

E206

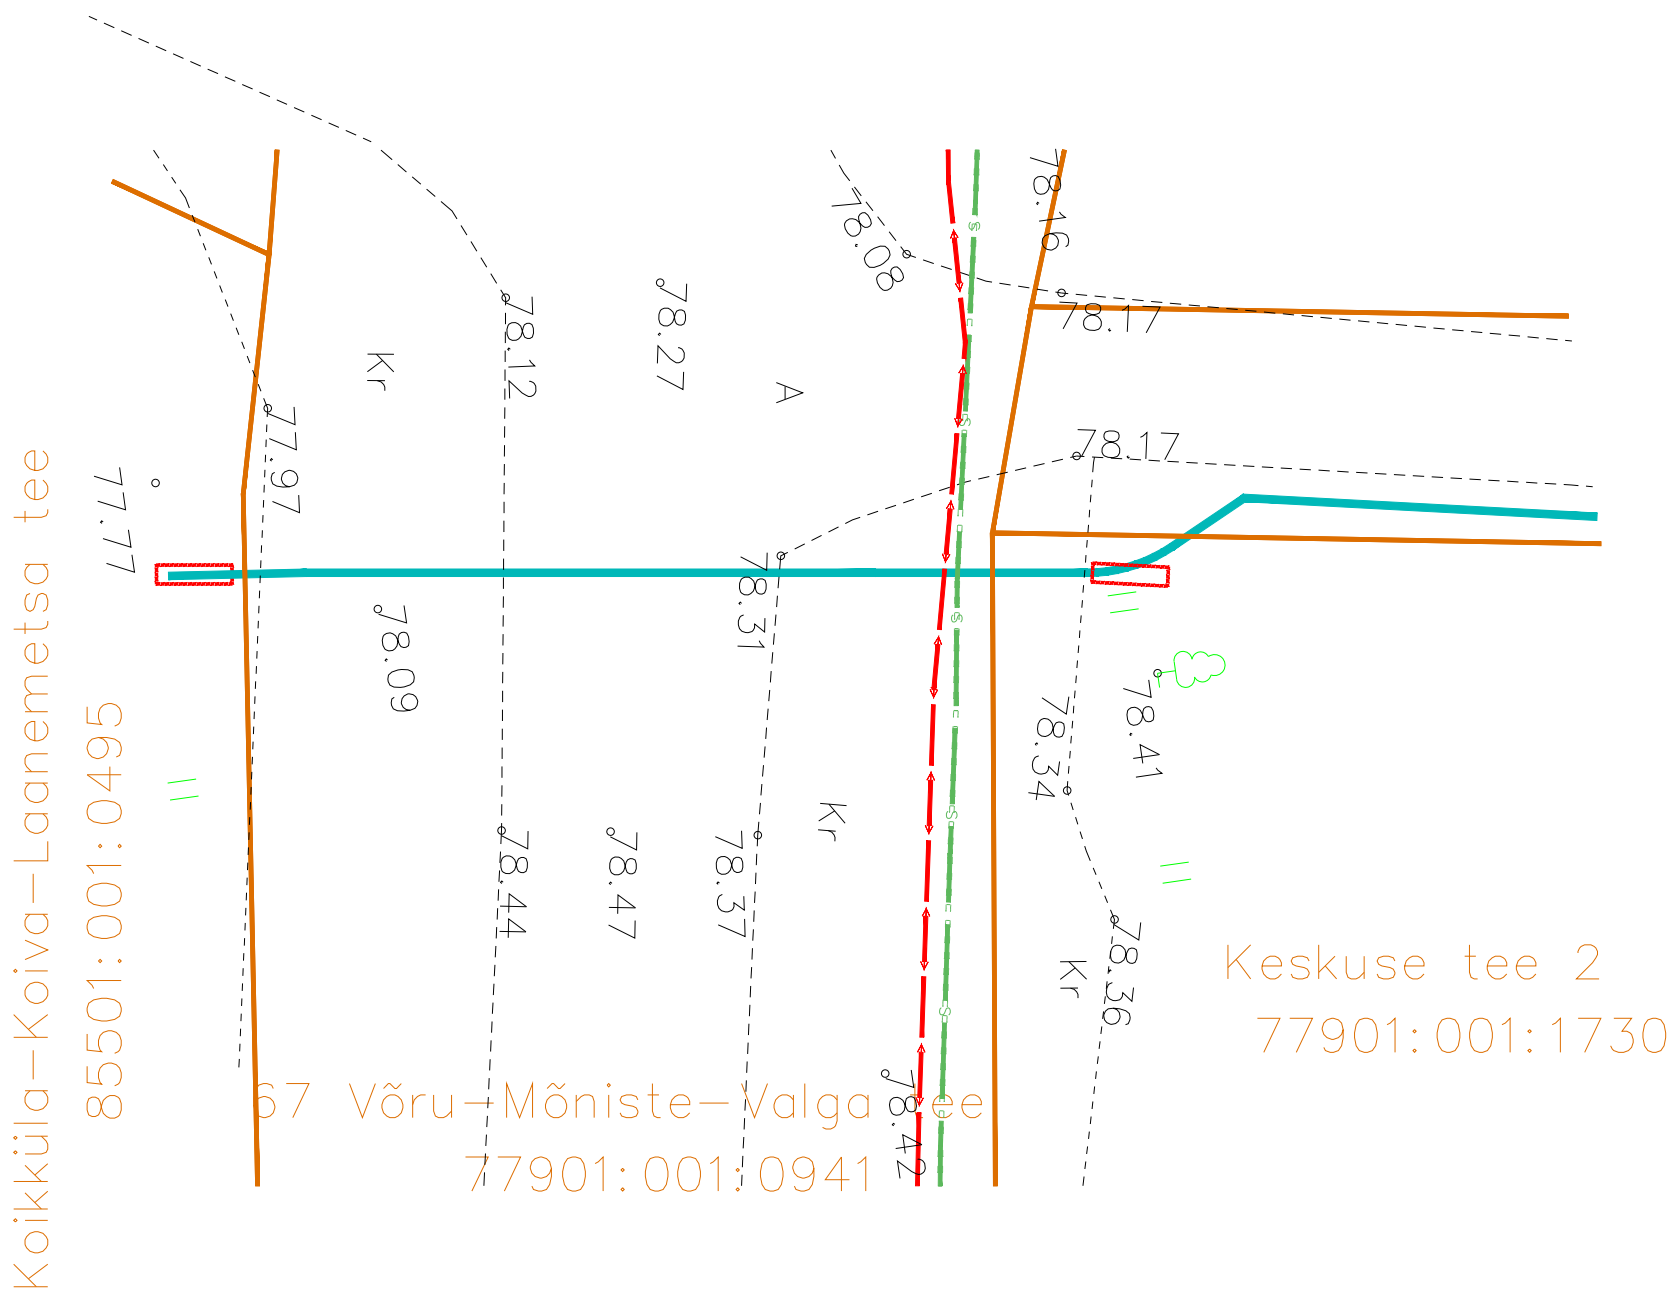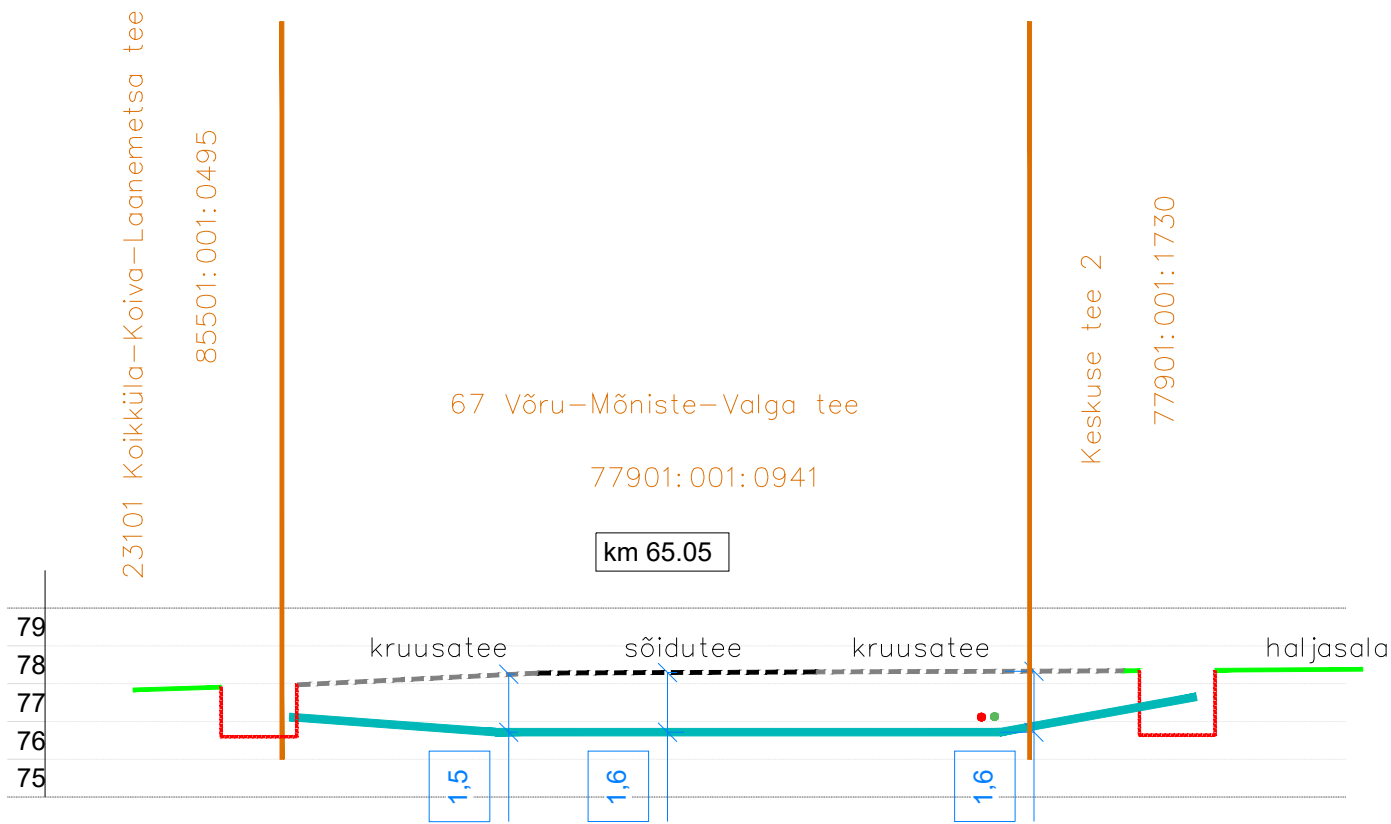

Projekti nimetus

Koikküla operaatorineutraalse sidevõrgu projekti koostamine

Joonise nimetus

Ristlõige joonis nr. 2

Projekteerija



Hepta Group Energy OÜ
Teaduspargi 6/1
12618 TALLINN
EESTI
Tel. +372 5179698
info@hepta.ee

Tellija



Corle OÜ,
Uustalu 2, Kose, 75101, Harjumaa
Tel 6069300,
corle@corle.ee

Kontrollija

S. Kulp

Projekti juht

S. Kulp

Projekteerija

A. Andersson

Staadium

EP

Kuupäev

09.10.2026

Mõõtkava


1:200

Projekti nr



26125

Joonise nr

E207

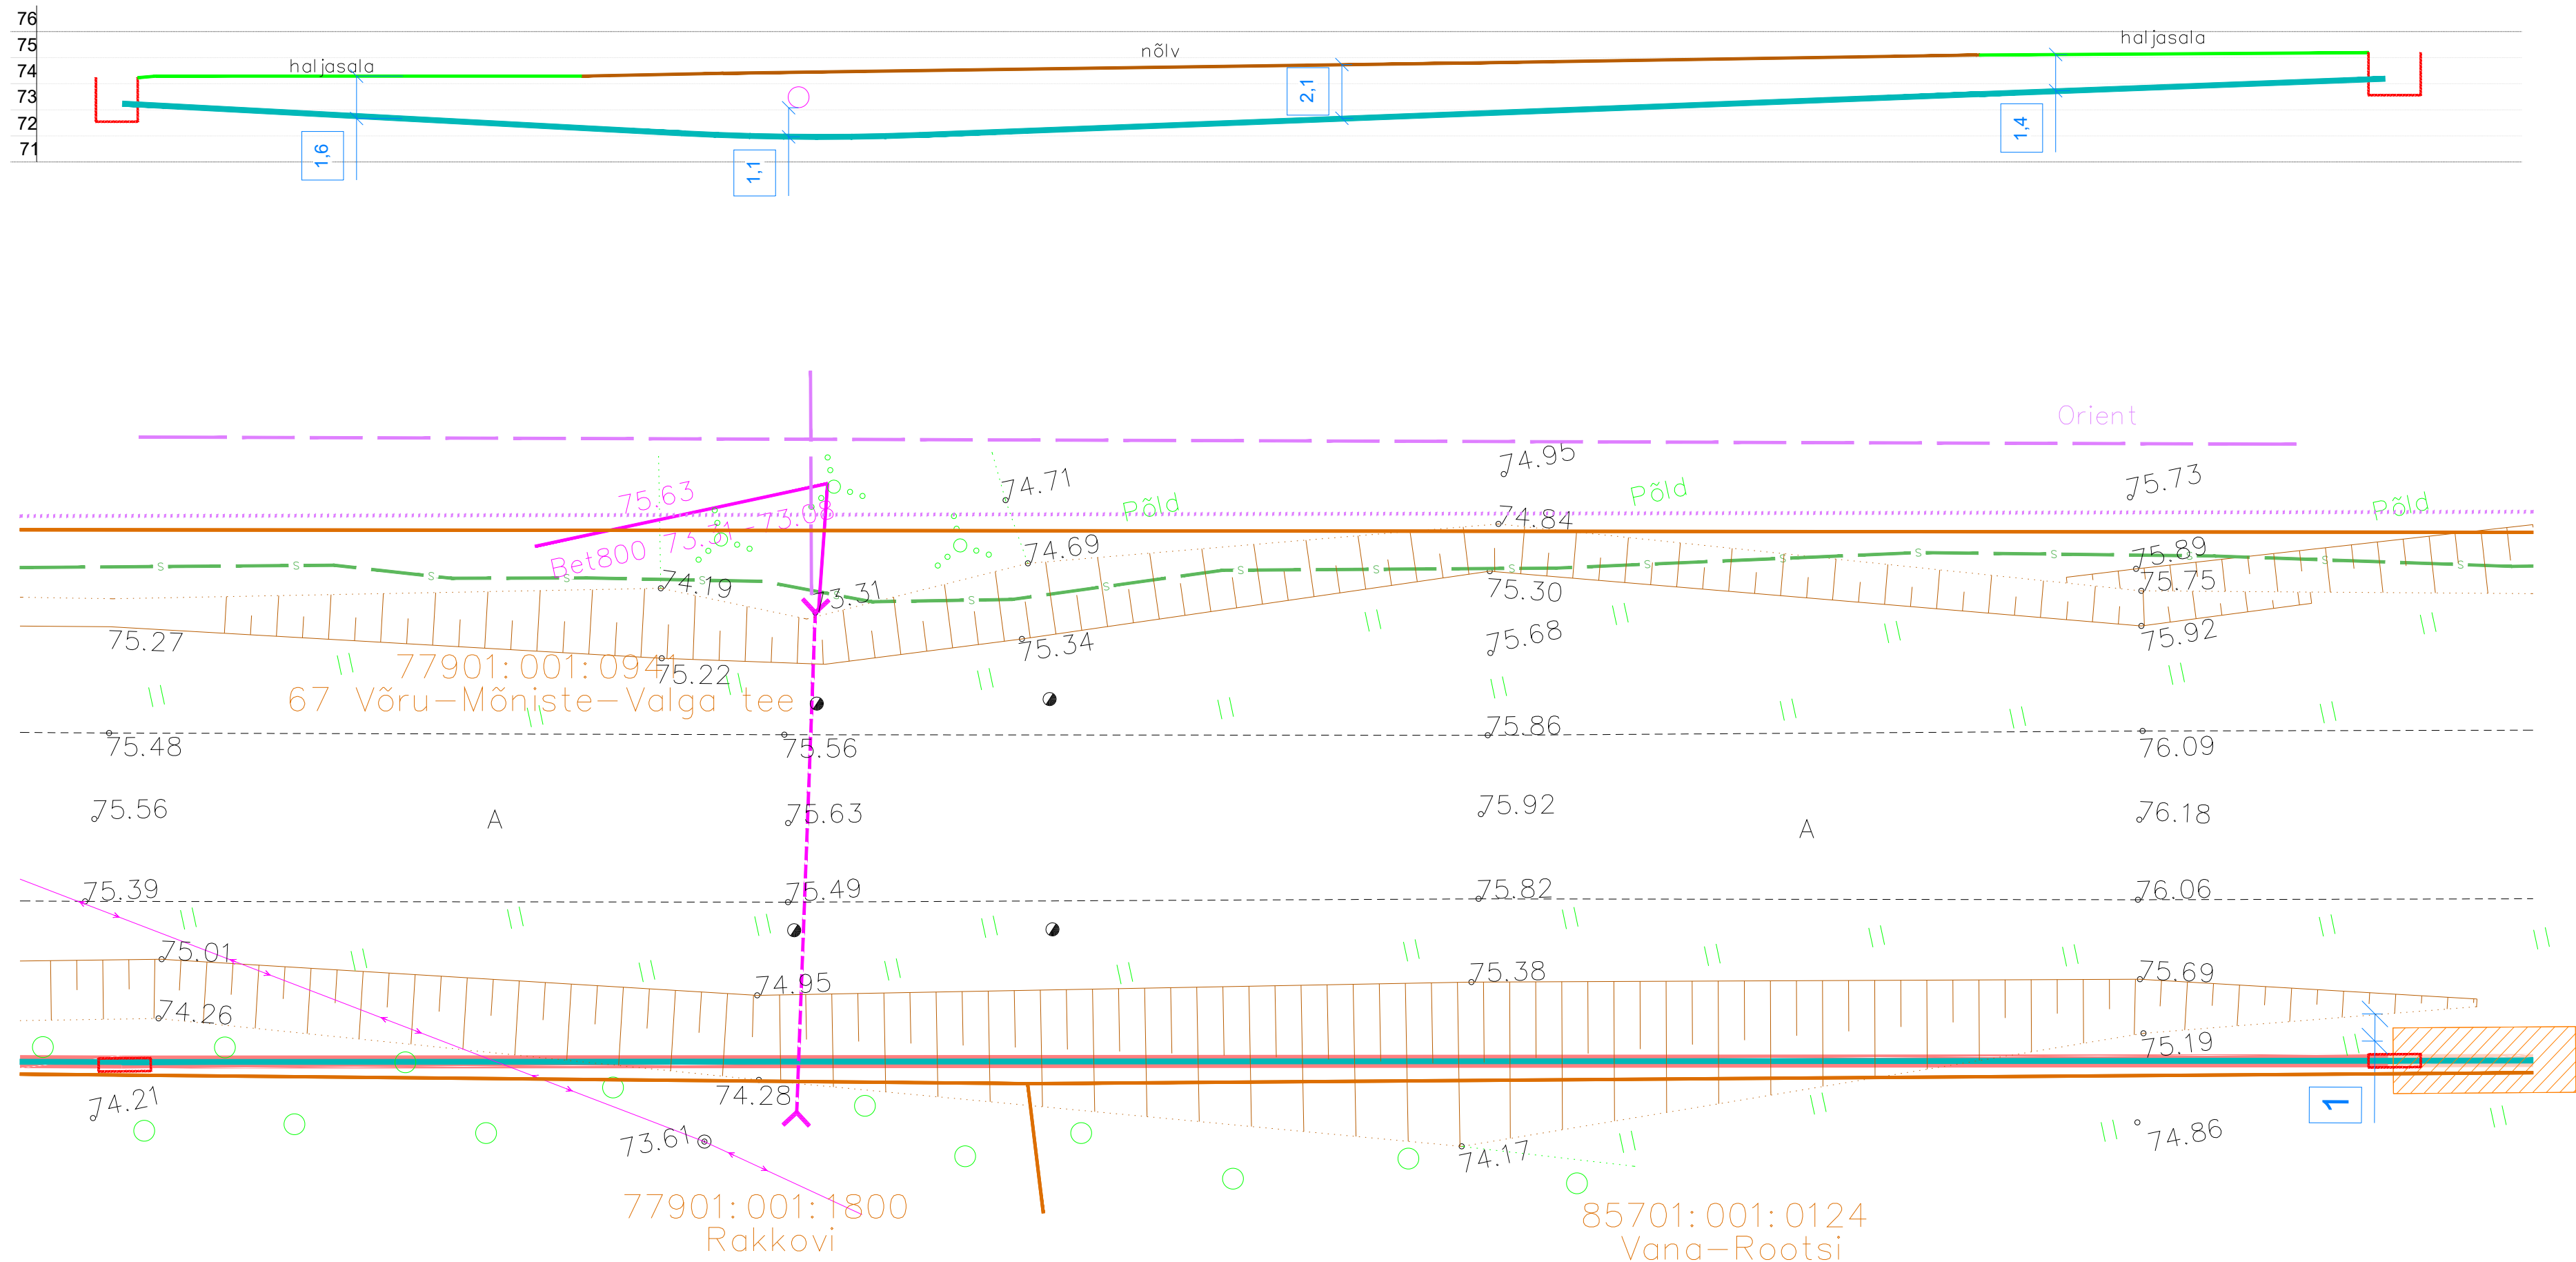

Projekti nimetus				Koikküla operaatorineutraalse sidevõrgu projekti koostamine	
Joonise nimetus				Ristlõige joonis nr. 4	
Projekteerija		Hepta		Tellija	
		Hepta Group Energy OÜ Teadusparki 6/1 12618 TALLINN EESTI Tel. +372 5179698 info@hepta.ee		Corle OÜ, Uustalu 2, Kose, 75101, Harjumaa Tel 6069300, corle@corle.ee	
Kontrollija	S. Kulp		Staadium	EP	Mõõtkava
Projekti juht	S. Kulp				1:200
Projekteerija	A. Andersson		Kuupäev	09.10.2026	Projekti nr
					26125
					Joonise nr
					E209

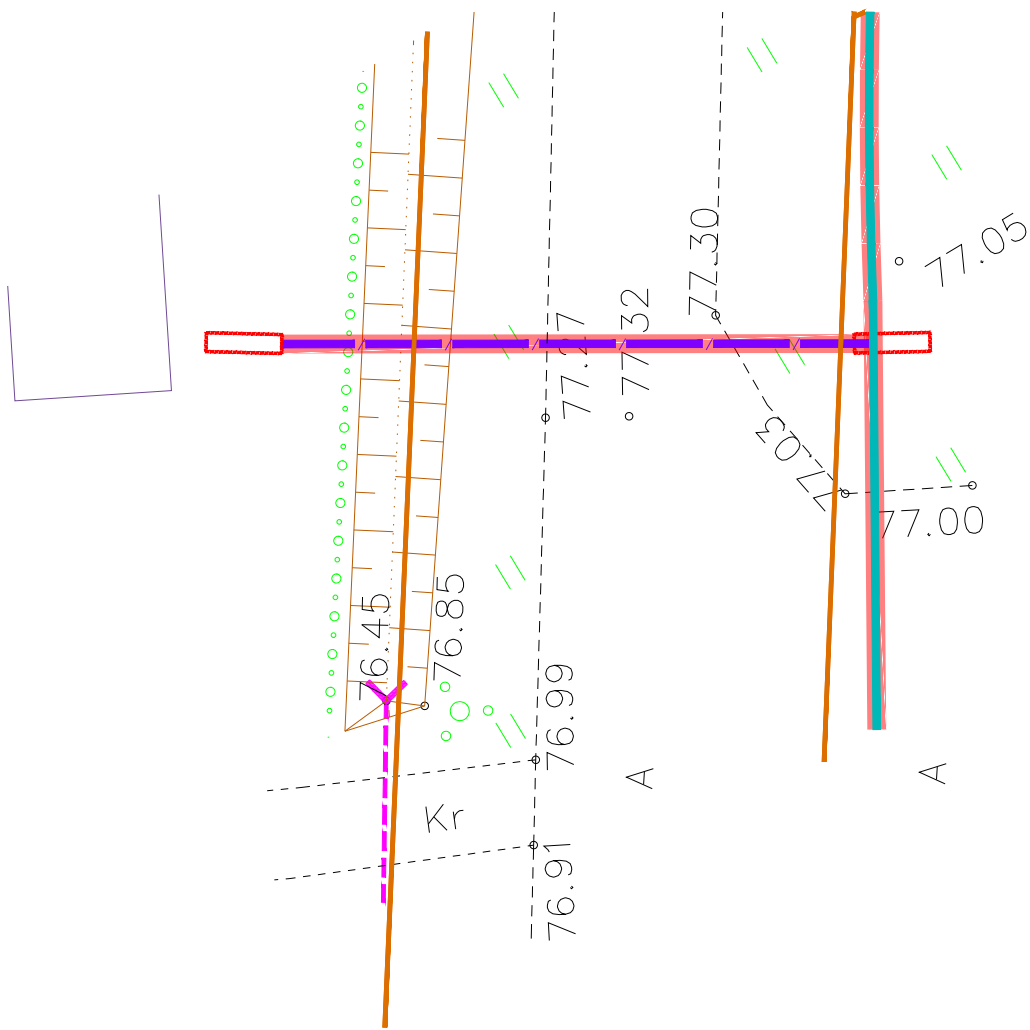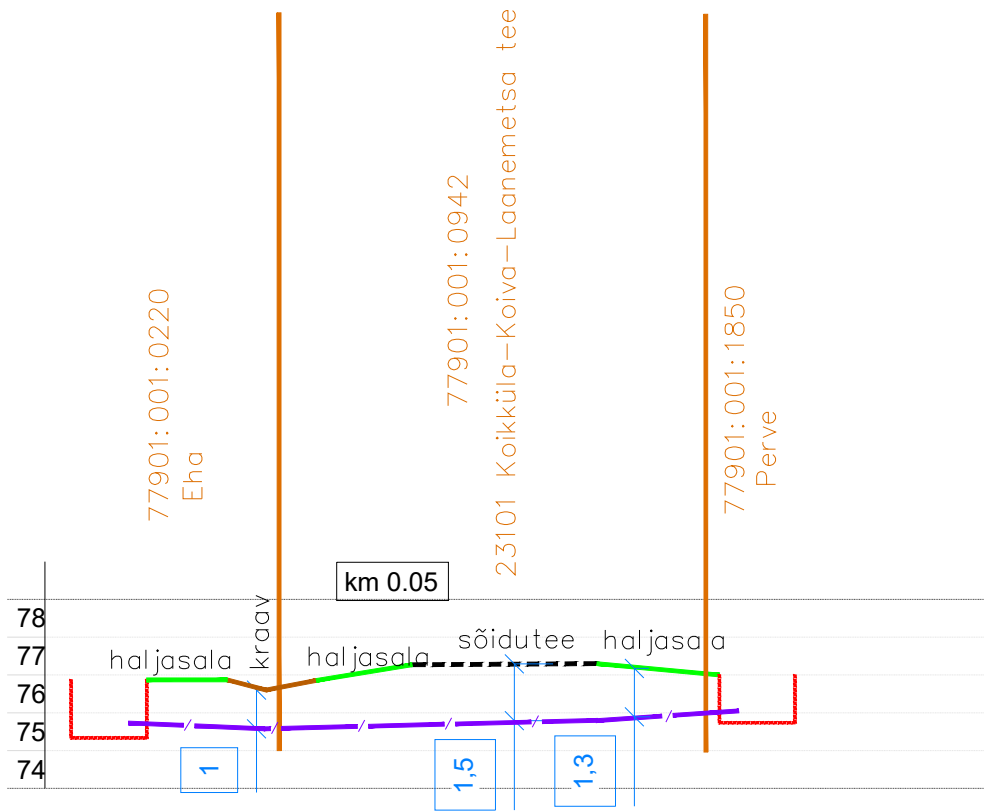

Projekti nimetus

Koikküla operaatorineutraalse sidevõrgu projekti koostamine

Joonise nimetus

Ristlõige joonis nr. 5

Projekteerija



Hepta Group Energy OÜ
Teaduspargi 6/1
12618 TALLINN
EESTI
Tel. +372 5179698
info@hepta.ee

Tellija



Corle OÜ,
Uustalu 2, Kose, 75101, Harjumaa
Tel 6069300,
corle@corle.ee

Kontrollija

S. Kulp

Projekti juht

S. Kulp

Projekteerija

A. Andersson

Staadium

EP

Kuupäev

09.10.2026

Mõõtkava



1:200

Projekti nr

26125

Joonise nr

E210

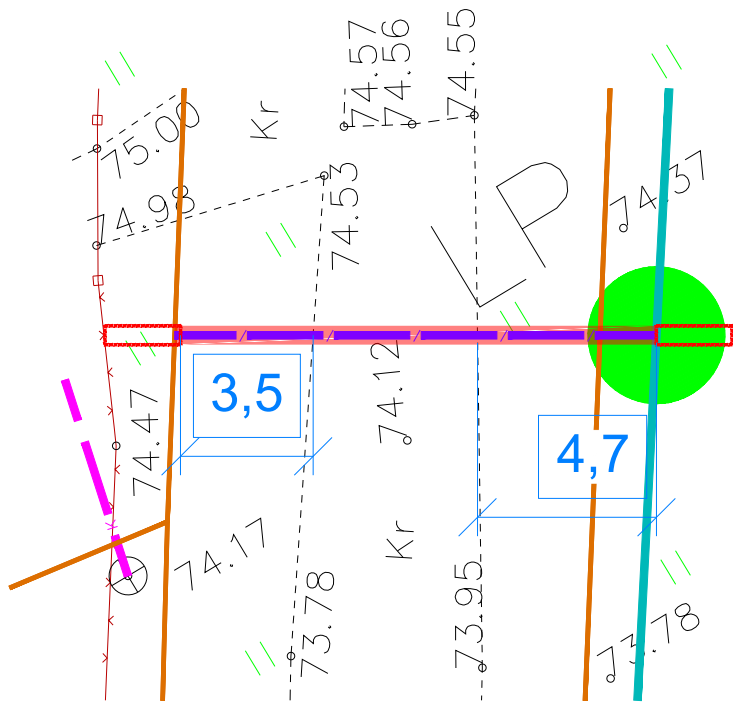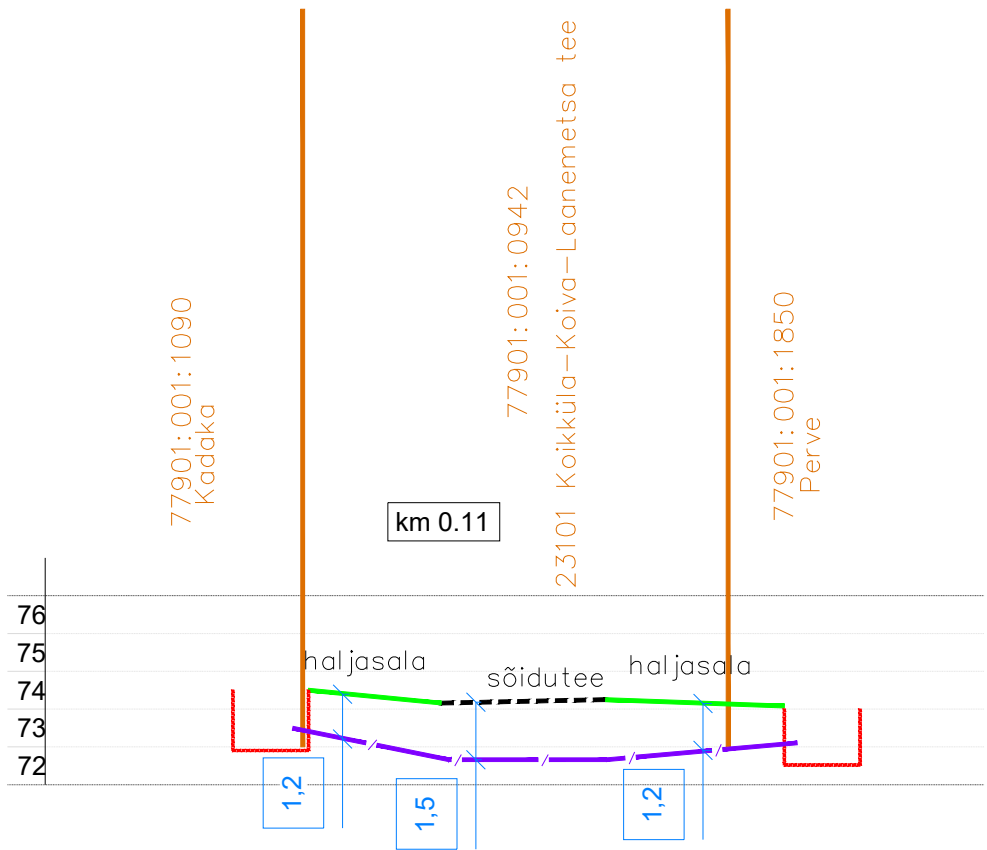

Projekti nimetus

Koikküla operaatorineutraalse sidevõrgu projekti koostamine

Joonise nimetus

Ristlõige joonis nr. 6

Projekteerija



Hepta Group Energy OÜ
Teaduspargi 6/1
12618 TALLINN
EESTI
Tel. +372 5179698
info@hepta.ee

Tellija



Corle OÜ,
Uustalu 2, Kose, 75101, Harjumaa
Tel 6069300,
corle@corle.ee

Kontrollija

S. Kulp

Projekti juht

S. Kulp

Projekteerija

A. Andersson

Staadium

EP

Kuupäev

09.10.2026

Mõõtkava



1:200

Projekti nr

26125

Joonise nr

E211

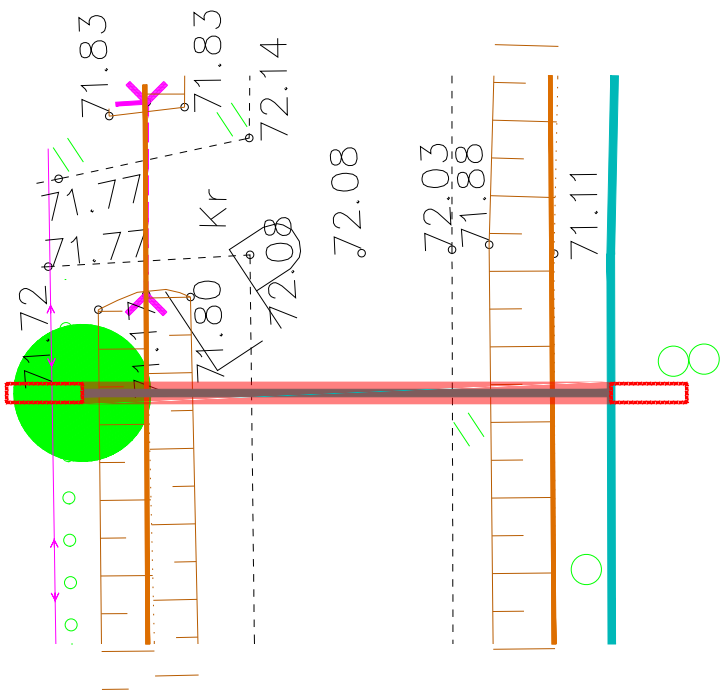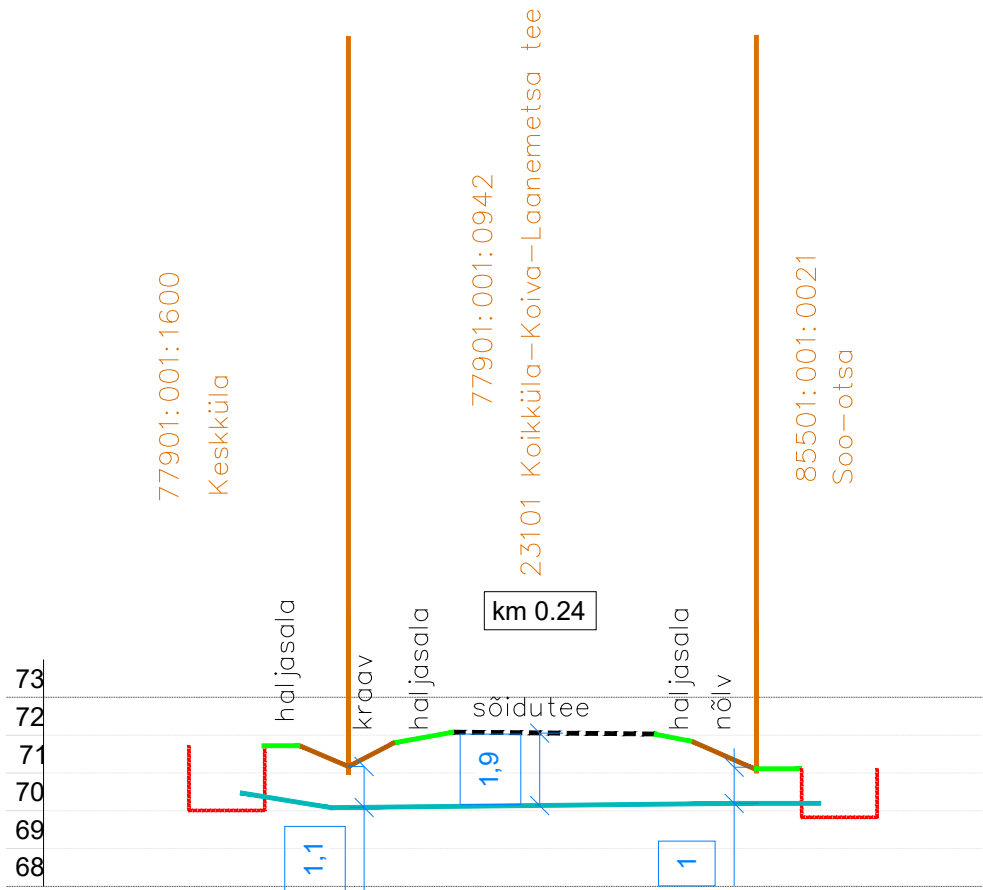

Projekti nimetus

Koikküla operaatorineutraalse sidevõrgu projekti koostamine

Joonise nimetus

Ristlõige joonis nr. 7

Projekteerija



Hepta Group Energy OÜ
Teaduspargi 6/1
12618 TALLINN
EESTI
Tel. +372 5179698
info@hepta.ee

Tellija



Corle OÜ,
Uustalu 2, Kose, 75101, Harjumaa
Tel 6069300,
corle@corle.ee

Kontrollija

S. Kulp

Projekti juht

S. Kulp

Projekteerija

A. Andersson

Staadium

EP

Kuupäev

09.10.2026

Mõõtkava



1:200

Projekti nr

26125

Joonise nr

E212

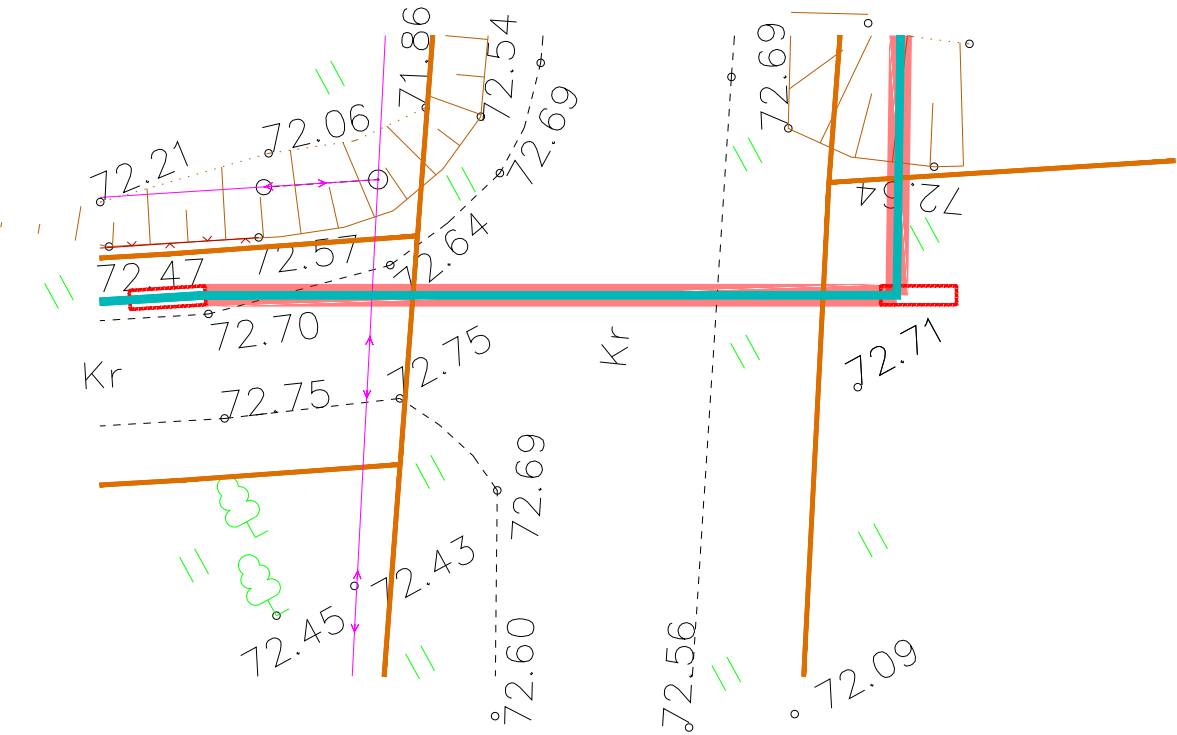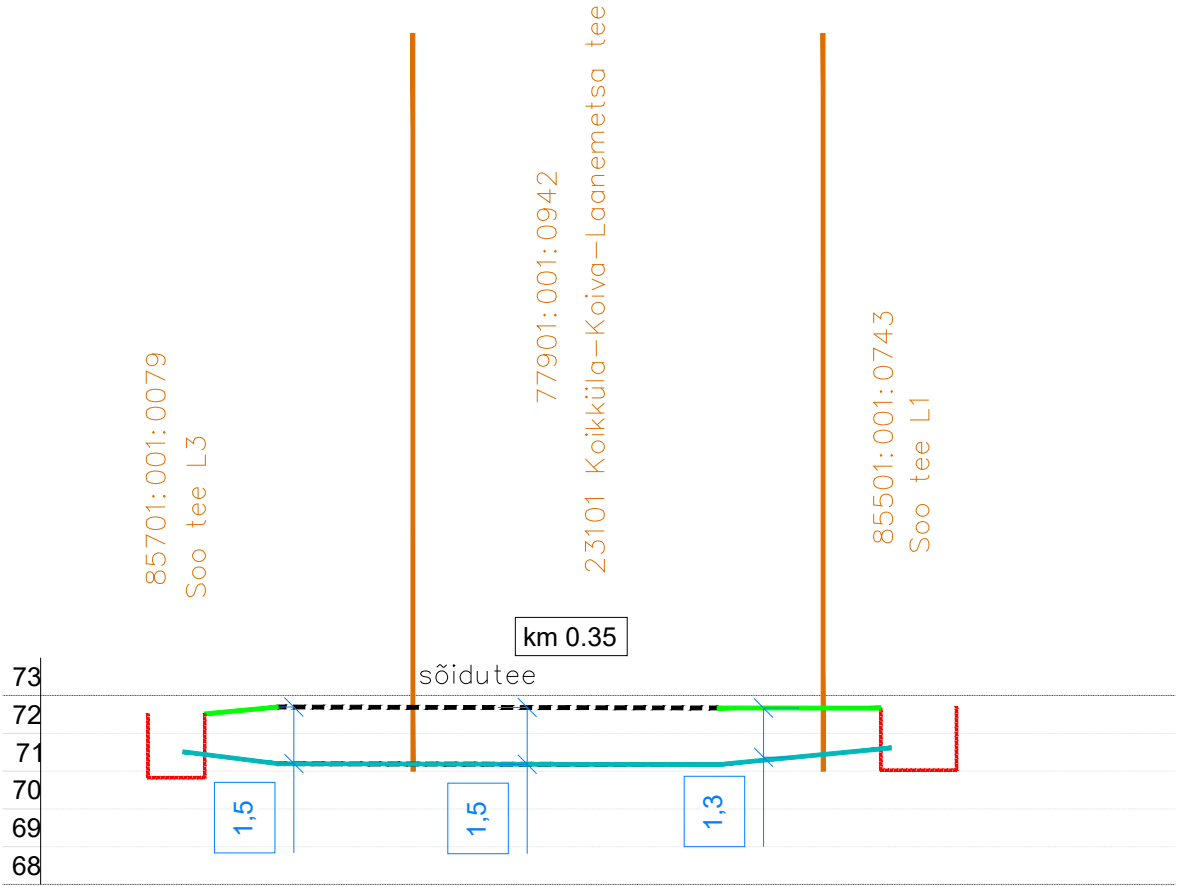

Projekti nimetus

Koikküla operaatorineutraalse sidevõrgu projekti koostamine

Joonise nimetus

Ristlõige joonis nr. 8

Projekteerija



Hepta Group Energy OÜ
Teaduspargi 6/1
12618 TALLINN
EESTI
Tel. +372 5179698
info@hepta.ee

Tellij



Corle OÜ,
Uustalu 2, Kose, 75101, Harjumaa
Tel 6069300,
corle@corle.ee

Kontrollija	S. Kulp	
Projekti juht	S. Kulp	
Projekteerija	A. Andersson	

Staadium	EP
Kuupäev	09.10.2026

Mõõtkava	1:200
----------	-------

Projekti nr	26125
Joonise nr	E213