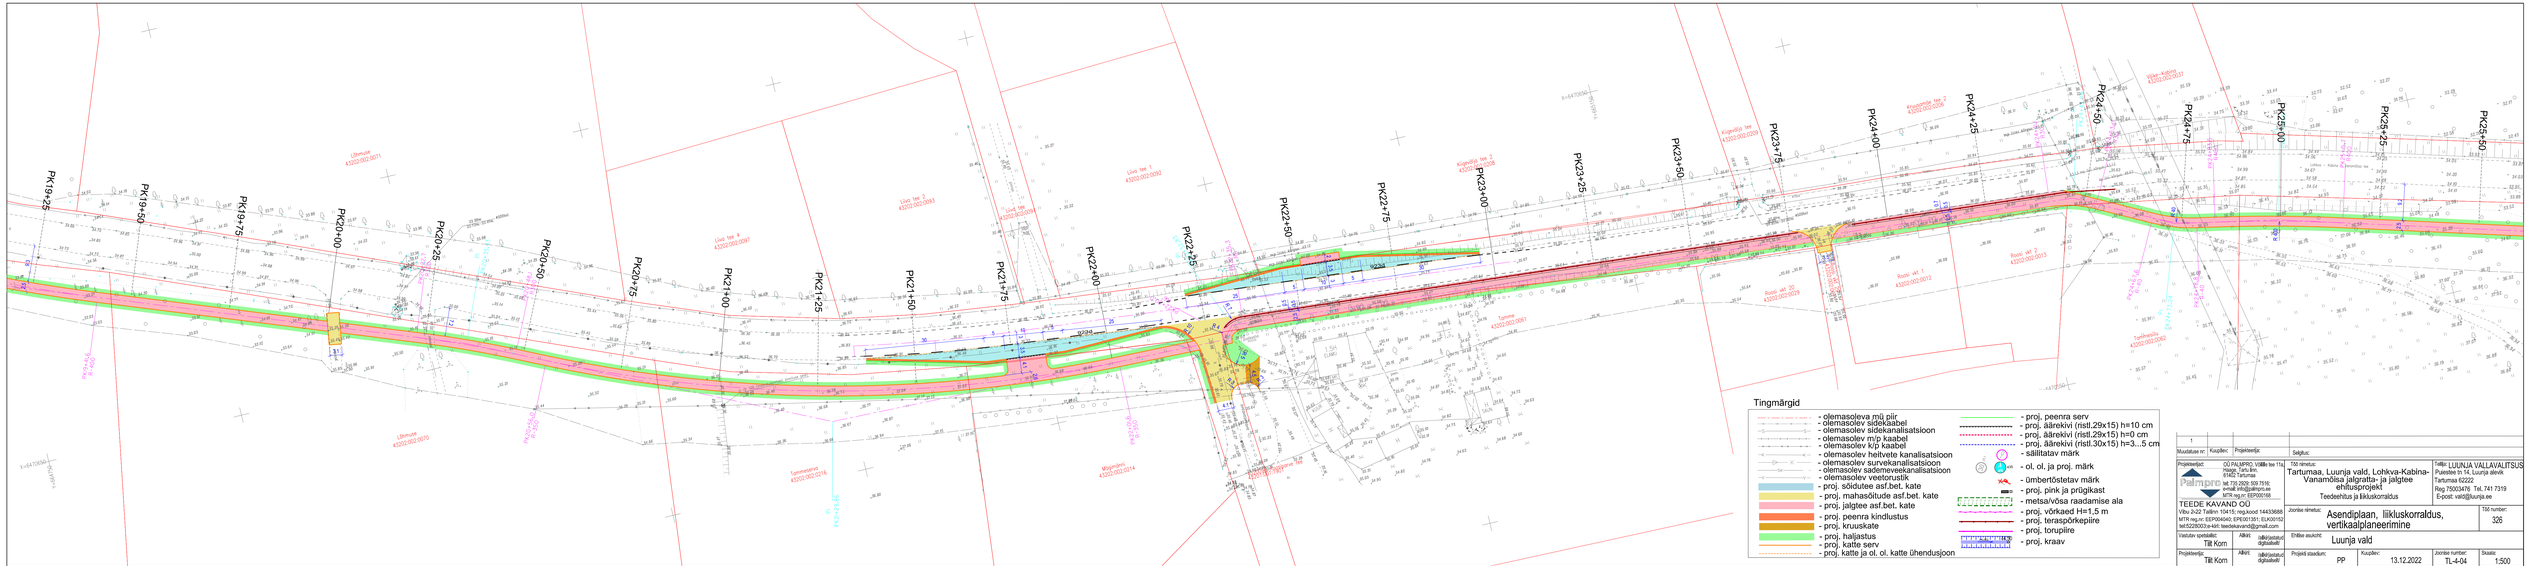
PK19+25
PK19+50
PK19+75
PK20+00
PK20+25
PK20+50
PK20+75
PK21+00
PK21+25
PK21+50
PK21+75
PK22+00
PK22+25
PK22+50
PK22+75
PK23+00
PK23+25
PK23+50
PK23+75
PK24+00
PK24+25
PK24+50
PK24+75
PK25+00
PK25+25
PK25+50
Lõhmuse 43202:002:0001
Liiv tee 1 43202:002:0090
Liiv tee 2 43202:002:0093
Liiv tee 3 43202:002:0094
Liiv tee 4 43202:002:0097
