


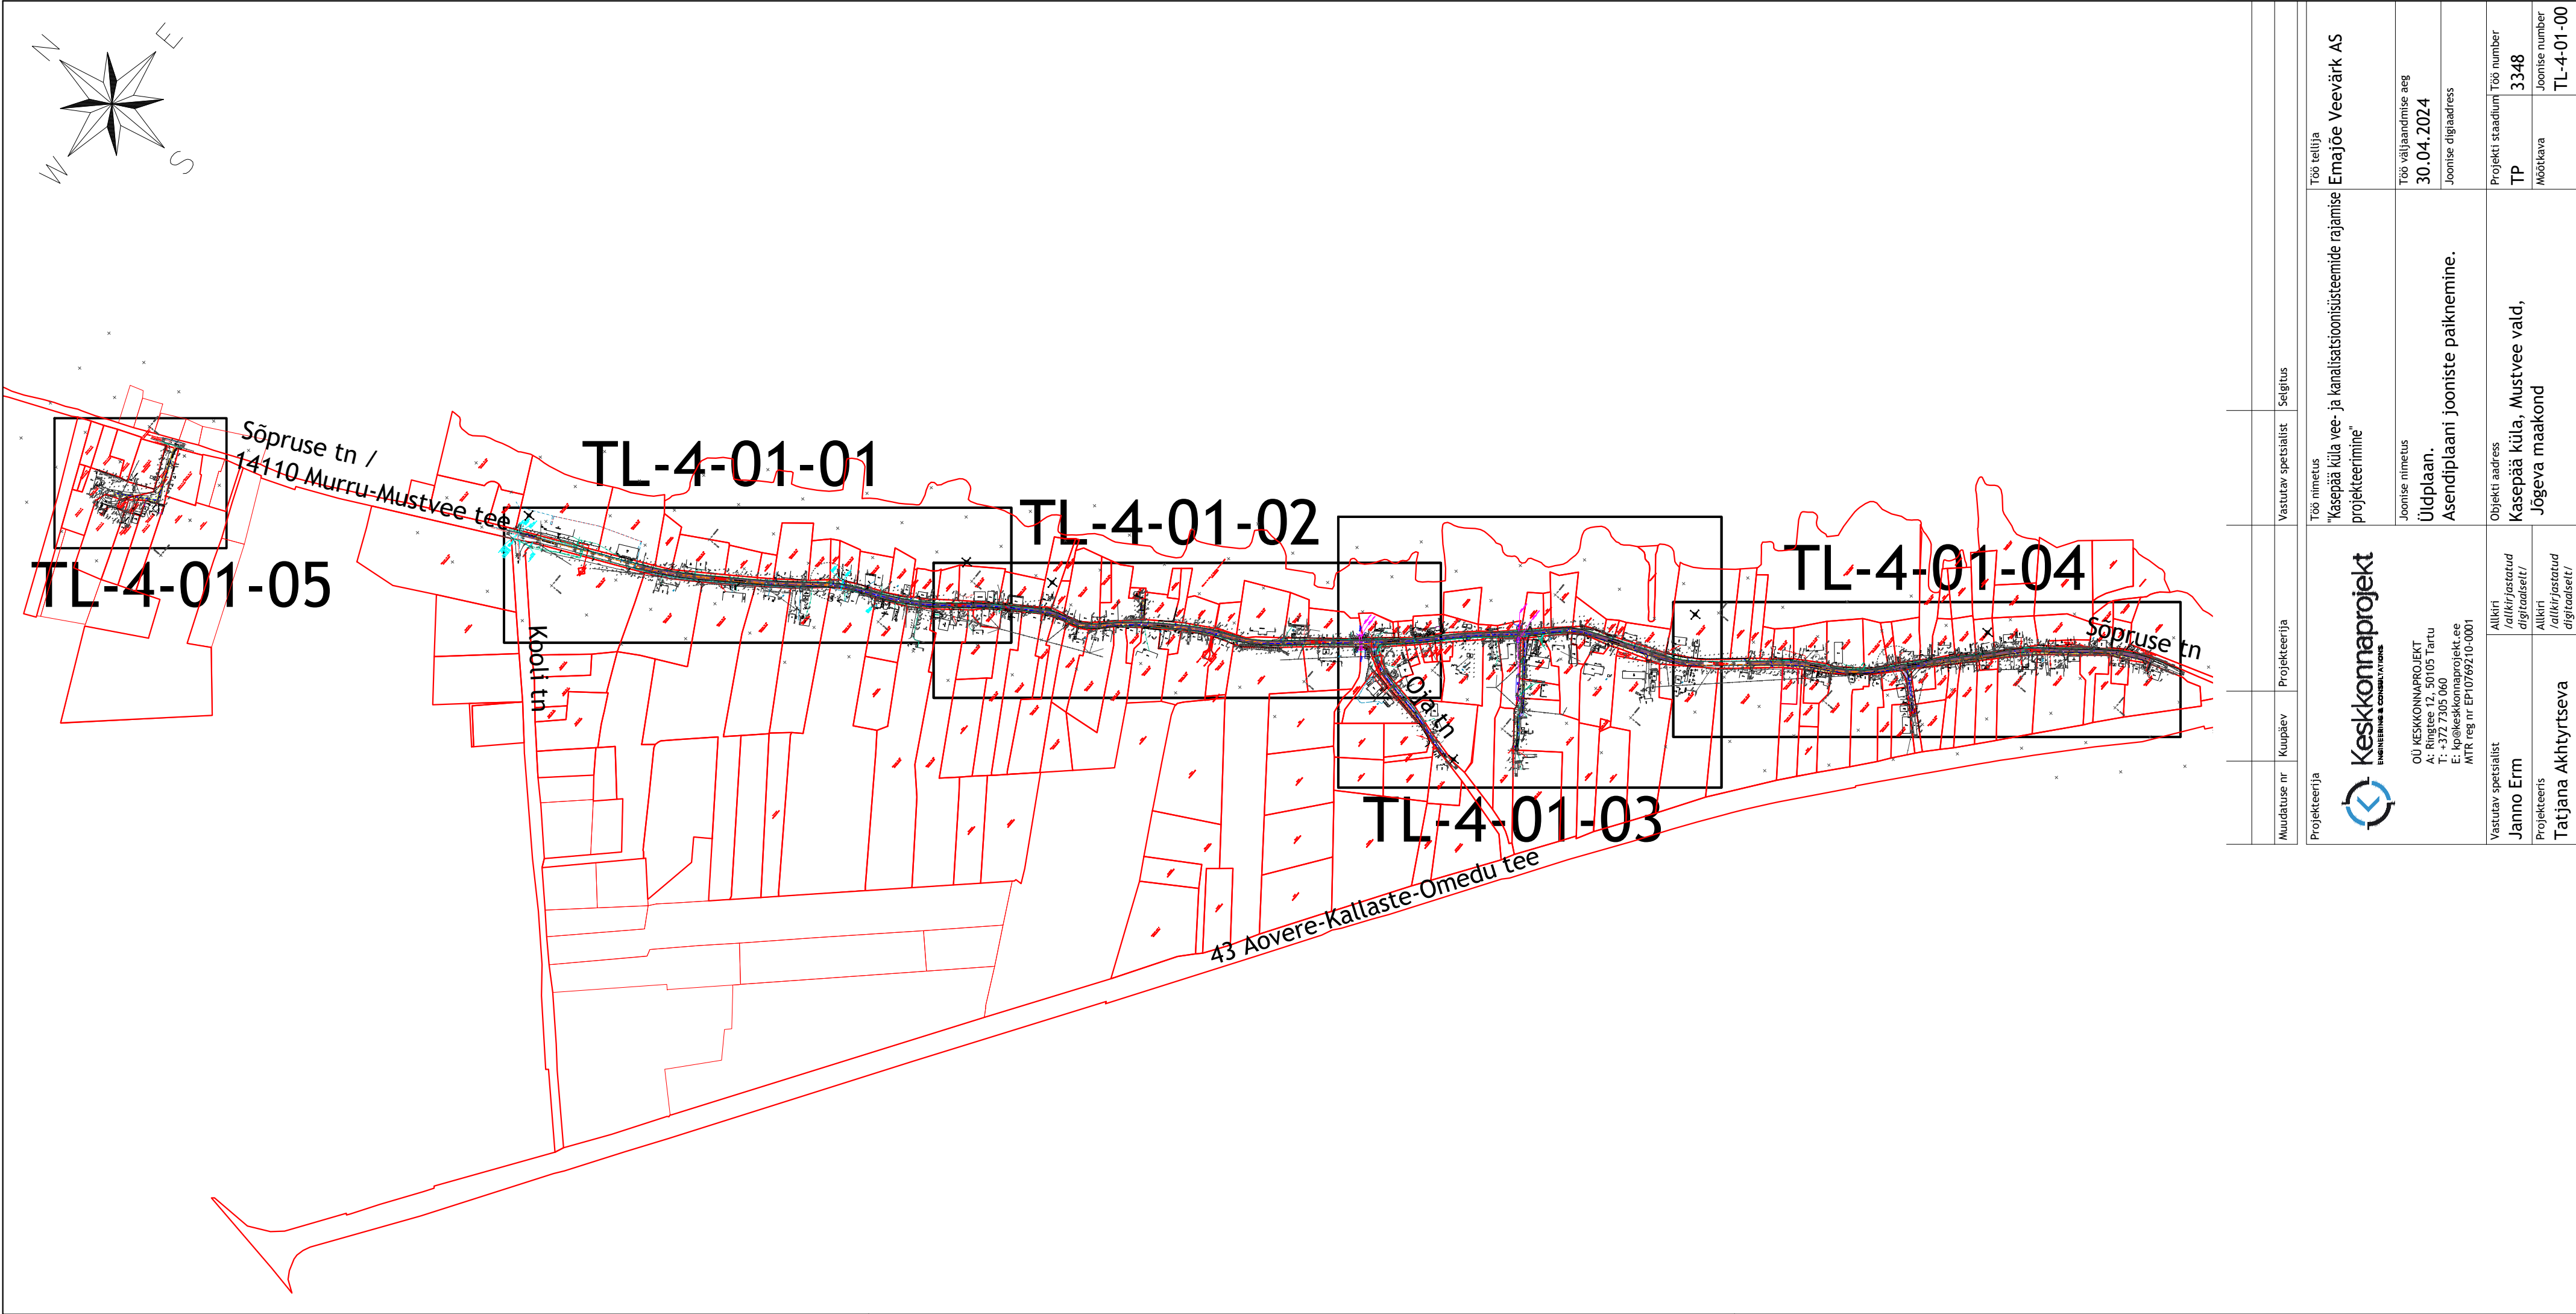

| Muudatuse nr   | Kuupäev | Projekteerija                                                                            | Vastutav spetsialist | Selgitus |
|---|---------|------------------------------------------------------------------------------------------|----------------------|----------|
| Projekteerija   |         |                                                                                          |                      |          |
| <div><div><div>Keskonnaprojekt</div><div>ENGINEERING &amp; CONSULTATIONS</div></div></div> |         | Töö nimetus<br>"Kasepää küla vee- ja kanalisatsioonisüsteemide rajamise projekteerimine" |                      |          |
| OÜ KESKKONNAPROJEKT<br>A: Ringtee 12, 50105 Tartu<br>T: +372 7305 060<br>E: klp@keskkonnaprojekt.ee<br>MTR reg nr EP10769210-0001                                               |         | Töö tellija<br>Emajõe Veevärk AS                                                         |                      |          |
| Vastutav spetsialist<br>Janno Erm   |         | Joonise nimetus<br>Üldplaan.<br>Asendiplaani jooniste paiknemine.                        |                      |          |
| Projekteeris<br>Tatjana Akhtyrtseva   |         | Joonise digiaadress<br>30.04.2024                                                        |                      |          |
| Altkiri<br>/allkirjastatud digitaalselt/   |         | Projekti staadium<br>TP                                                                  |                      |          |
| Altkiri<br>/allkirjastatud digitaalselt/   |         | Joonise number<br>3348                                                                   |                      |          |
| Objekti aadress<br>Kasepää küla, Mustvee vald, Jõgeva maakond   |         | Joonise number<br>TL-4-01-00                                                             |                      |          |



**Tingmärgid:**

**Olemasolevad kommunikatsioonid :**

- K Olemasolev reoveekanalisatsioon
- K Olemasolev survekanalisatsioon
- SK Olemasolev sademeveekanalisatsioon
- V Olemasolev veetorustik
- SK Olemasolev madalpingekaabel
- V Olemasolev madalpinge õhuliin
- S Olemasolev keskpinge õhuliin
- S Olemasolev sidekaabel
- S Olemasolev sidekanalisatsioon
- S Olemasolev side õhuliin
- S Olemasolev side trüüp
- K Olemasolev kinistu piir

**Projekteeritud kommunikatsioonid :**

- K1 Proj. isevooline ühiskanalisatsioonitoru
- K3 Proj. isevooline kanalisatsioonitoru, finantseerib kinistu omanik
- K11 Proj. kinistuisene kanalisatsioonitoru
- V1 Proj. ühisveetorustik
- V2 Proj. ühisveetorustik (kinistelt rajatav)
- V3 Proj. ühisveetorustik, finantseerib kinistu omanik
- V11 Proj. kinistuisene veetorustik
- KS1 Proj. surveiline ühiskanalisatsioonitoru
- KS2 Proj. surveiline ühiskanalisatsioonitoru, kinistelt rajatav
- Proj. isevoolse kanalisatsiooni kaev
- Proj. isevoolse kanalisatsiooni otsakork
- Proj. survekanalisatsiooni sõlm
- Proj. veetorustiku sõlm
- Proj. veetorustiku maakraan/liitumispunkt
- Proj. ühisveetorustiku siiber
- Proj. maa-alune hüdrant-tüüpi veetorustiku läbipesukaev
- Proj. veetorustiku läbipesukaev
- Likvideeritav/ maha jäätav torustik
- Likvideeritav objekt
- Proj. reoveekanalisatsiooni pumpla koos kujaga


**Kattetaastuse tingmärgid:**

- Projekteeritud sõidutee ab-katendi taastamine, 1-kihiline (tardkivim)
- Projekteeritud kruuskatendi taastamine
- Projekteeritud haljasalade murukatte taastamine
- Projekteeritud betoonkatte taastamine
- Projekteeritud 2xE pindamisega sõidutee katte taastamine

**Märkused:**

1. Topo-geodeetilise asendiplaani koostas: Aabenest OÜ. 03.2024 a. Töö nr 24004G. L-EST'97. EH2000.
2. Katete taastamise ristlõiked vt. joonis TL-6-01.

|   |                                     |                                            |                                                                         |                      |
|---|-------------------------------------|--------------------------------------------|-------------------------------------------------------------------------|----------------------|
|   |                                     |                                            |                                                                         |                      |
| Muudatuse nr   | Kuupäev                             | Projekteerija                              | Vastutav spetsialist                                                    | Selgitus             |
| Projekteerija   |                                     |                                            | Töö nimetus                                                             | Töö tellija          |
| <br>OÜ KESKONNAPROJEKT<br>A: Ringtee 12, 50105 Tartu<br>T: +372 7305 060<br>E: kpo@keskonnaprojekt.ee<br>MTR reg nr EP10769210-0001 |                                     |                                            | Kasepää küla vee- ja kanalisatsioonisüsteemide rajamise projekteerimine | Emajõe Veevärk AS    |
|   |                                     |                                            | Joonise nimetus                                                         | Töö väljaandmise aeg |
|   |                                     |                                            | Kattetaastuse asendiplaan                                               | 17.05.2024           |
|   |                                     |                                            | Joonise digiaadress                                                     |                      |
| Vastutav spetsialist   | Alkiri /alkirjastatud digitaalselt/ | Objekti aadress                            | Projekti staadium                                                       | Töö number           |
| Vadim Mahkats   |                                     | Kasepää küla, Mustvee vald, Jõgeva maakond | TP                                                                      | 3348                 |
| Projekteeris   | Alkiri /alkirjastatud digitaalselt/ |                                            | Mõõtkava                                                                | Joonise number       |
| Tatjana Akhtyrtseva   |                                     |                                            | 1:500                                                                   | TL-4-01-01           |

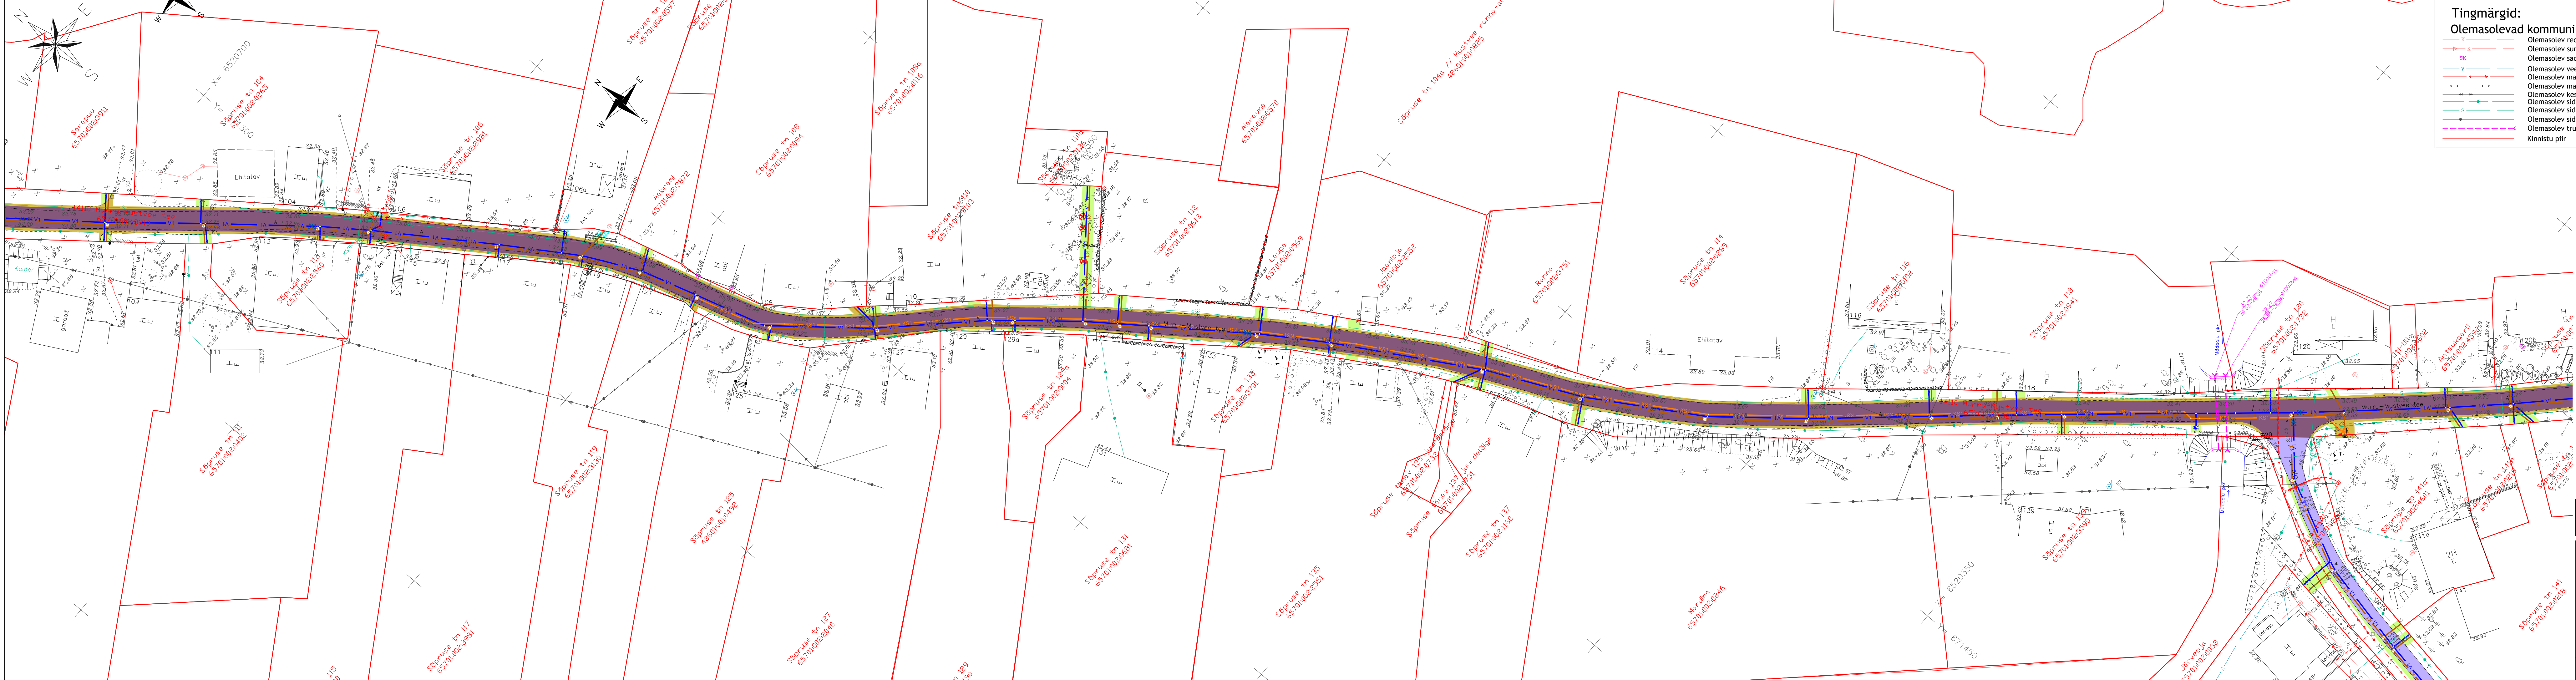

**Tingmärgid:**

**Olemasolevad kommunikatsioonid :**

- K Olemasolev reoveekanalisatsioon
- K Olemasolev survekanalisatsioon
- SK Olemasolev sademeveekanalisatsioon
- V Olemasolev veetorustik
- V Olemasolev madalpingekaabel
- V Olemasolev madalpinge õhuliin
- S Olemasolev keskpinge õhuliin
- S Olemasolev sidekaabel
- S Olemasolev sidekanalisatsioon
- S Olemasolev side õhuliin
- S Olemasolev trüüp
- P Kinnistu piir

**Projekteeritud kommunikatsioonid :**

- K1 Proj. iseoolse kanalisatsioonitoru
- K3 Proj. iseoolse kanalisatsioonitoru, finantseerib kinnistu omanik
- K11 Proj. kinnistuses kanalisatsioonitoru
- V1 Proj. ühisveetorustik
- V2 Proj. ühisveetorustik (kinniselt rajatav)
- V3 Proj. ühisveetorustik, finantseerib kinnistu omanik
- V11 Proj. kinnistuses veetorustik
- KS1 Proj. surveine ühiskanalisatsioonitoru
- KS2 Proj. surveine ühiskanalisatsioonitoru, kinniselt rajatav
- Proj. iseoolse kanalisatsiooni kaev
- Proj. iseoolse kanalisatsiooni otsakork
- Proj. survekanalisatsiooni sõlm
- Proj. veetorustiku sõlm
- Proj. veetorustiku maakraan/liitumispunkt
- Proj. ühisveetorustiku siiber
- Proj. maa-alune hüdrant-tüüpi veetorustiku läbipesukaev
- Proj. veetorustiku läbipesukaev
- Likvideeritav/ maha jäätav torustik
- Likvideeritav objekt
- Proj. reoveekanalisatsiooni pumpla koos kujaga


**Kattetaastuse tingmärgid:**

- Projekteeritud sõidutee ab-katendi taastamine, 1-kihiline (tardkivim)
- Projekteeritud kruuskatendi taastamine
- Projekteeritud haljasalade murukatte taastamine
- Projekteeritud betoonkatte taastamine
- Projekteeritud 2xE pindamisega sõidutee kate taastamine

Märkused:

1. Topo-geodeetilise asendiplaani koostas: Aabenest OÜ. 03.2024 a. Töö nr 24004G. L-EST'97. EH2000.
2. Katete taastamise ristlõiked vt. joonis TL-6-01.

|   |         |               |                                                                                        |          |
|---|---------|---------------|----------------------------------------------------------------------------------------|----------|
| Muudatuse nr   | Kuupäev | Projekteerija | Vastutav spetsialist                                                                   | Selgitus |
| Projekteerija   |         |               |                                                                                        |          |
|  <b>Keskonnaprojekt</b><br>PROJEKTIIVIDE & CONSULTING |         |               | Töö nimetus<br>Kasepää küla vee- ja kanalisatsioonisüsteemide rajamise projekteerimine |          |
| OÜ KESKKONNAPROJEKT<br>A: Ringtee 12, 50105 Tartu<br>T: +372 7305 060<br>E: kpo@keskkonnaprojekt.ee<br>MTR reg nr EP10769210-0001         |         |               | Töö tellija<br>Emajõe Veevärk AS                                                       |          |
| Vastutav spetsialist<br>Vadim Mahkats   |         |               | Joonise nimetus<br>Kattetaastuse asendiplaan                                           |          |
| Projekteeris<br>Tatjana Akhtyrtseva   |         |               | Objekti aadress<br>Kasepää küla, Mustvee vald, Jõgeva maakond                          |          |
| Alkiri /alkirjastatud digitaalselt/   |         |               | Töö staadium<br>TP                                                                     |          |
| Alkiri /alkirjastatud digitaalselt/   |         |               | Töö number<br>3348                                                                     |          |
|   |         |               | Mõõtkava<br>1:500                                                                      |          |
|   |         |               | Joonise number<br>TL-4-01-02                                                           |          |

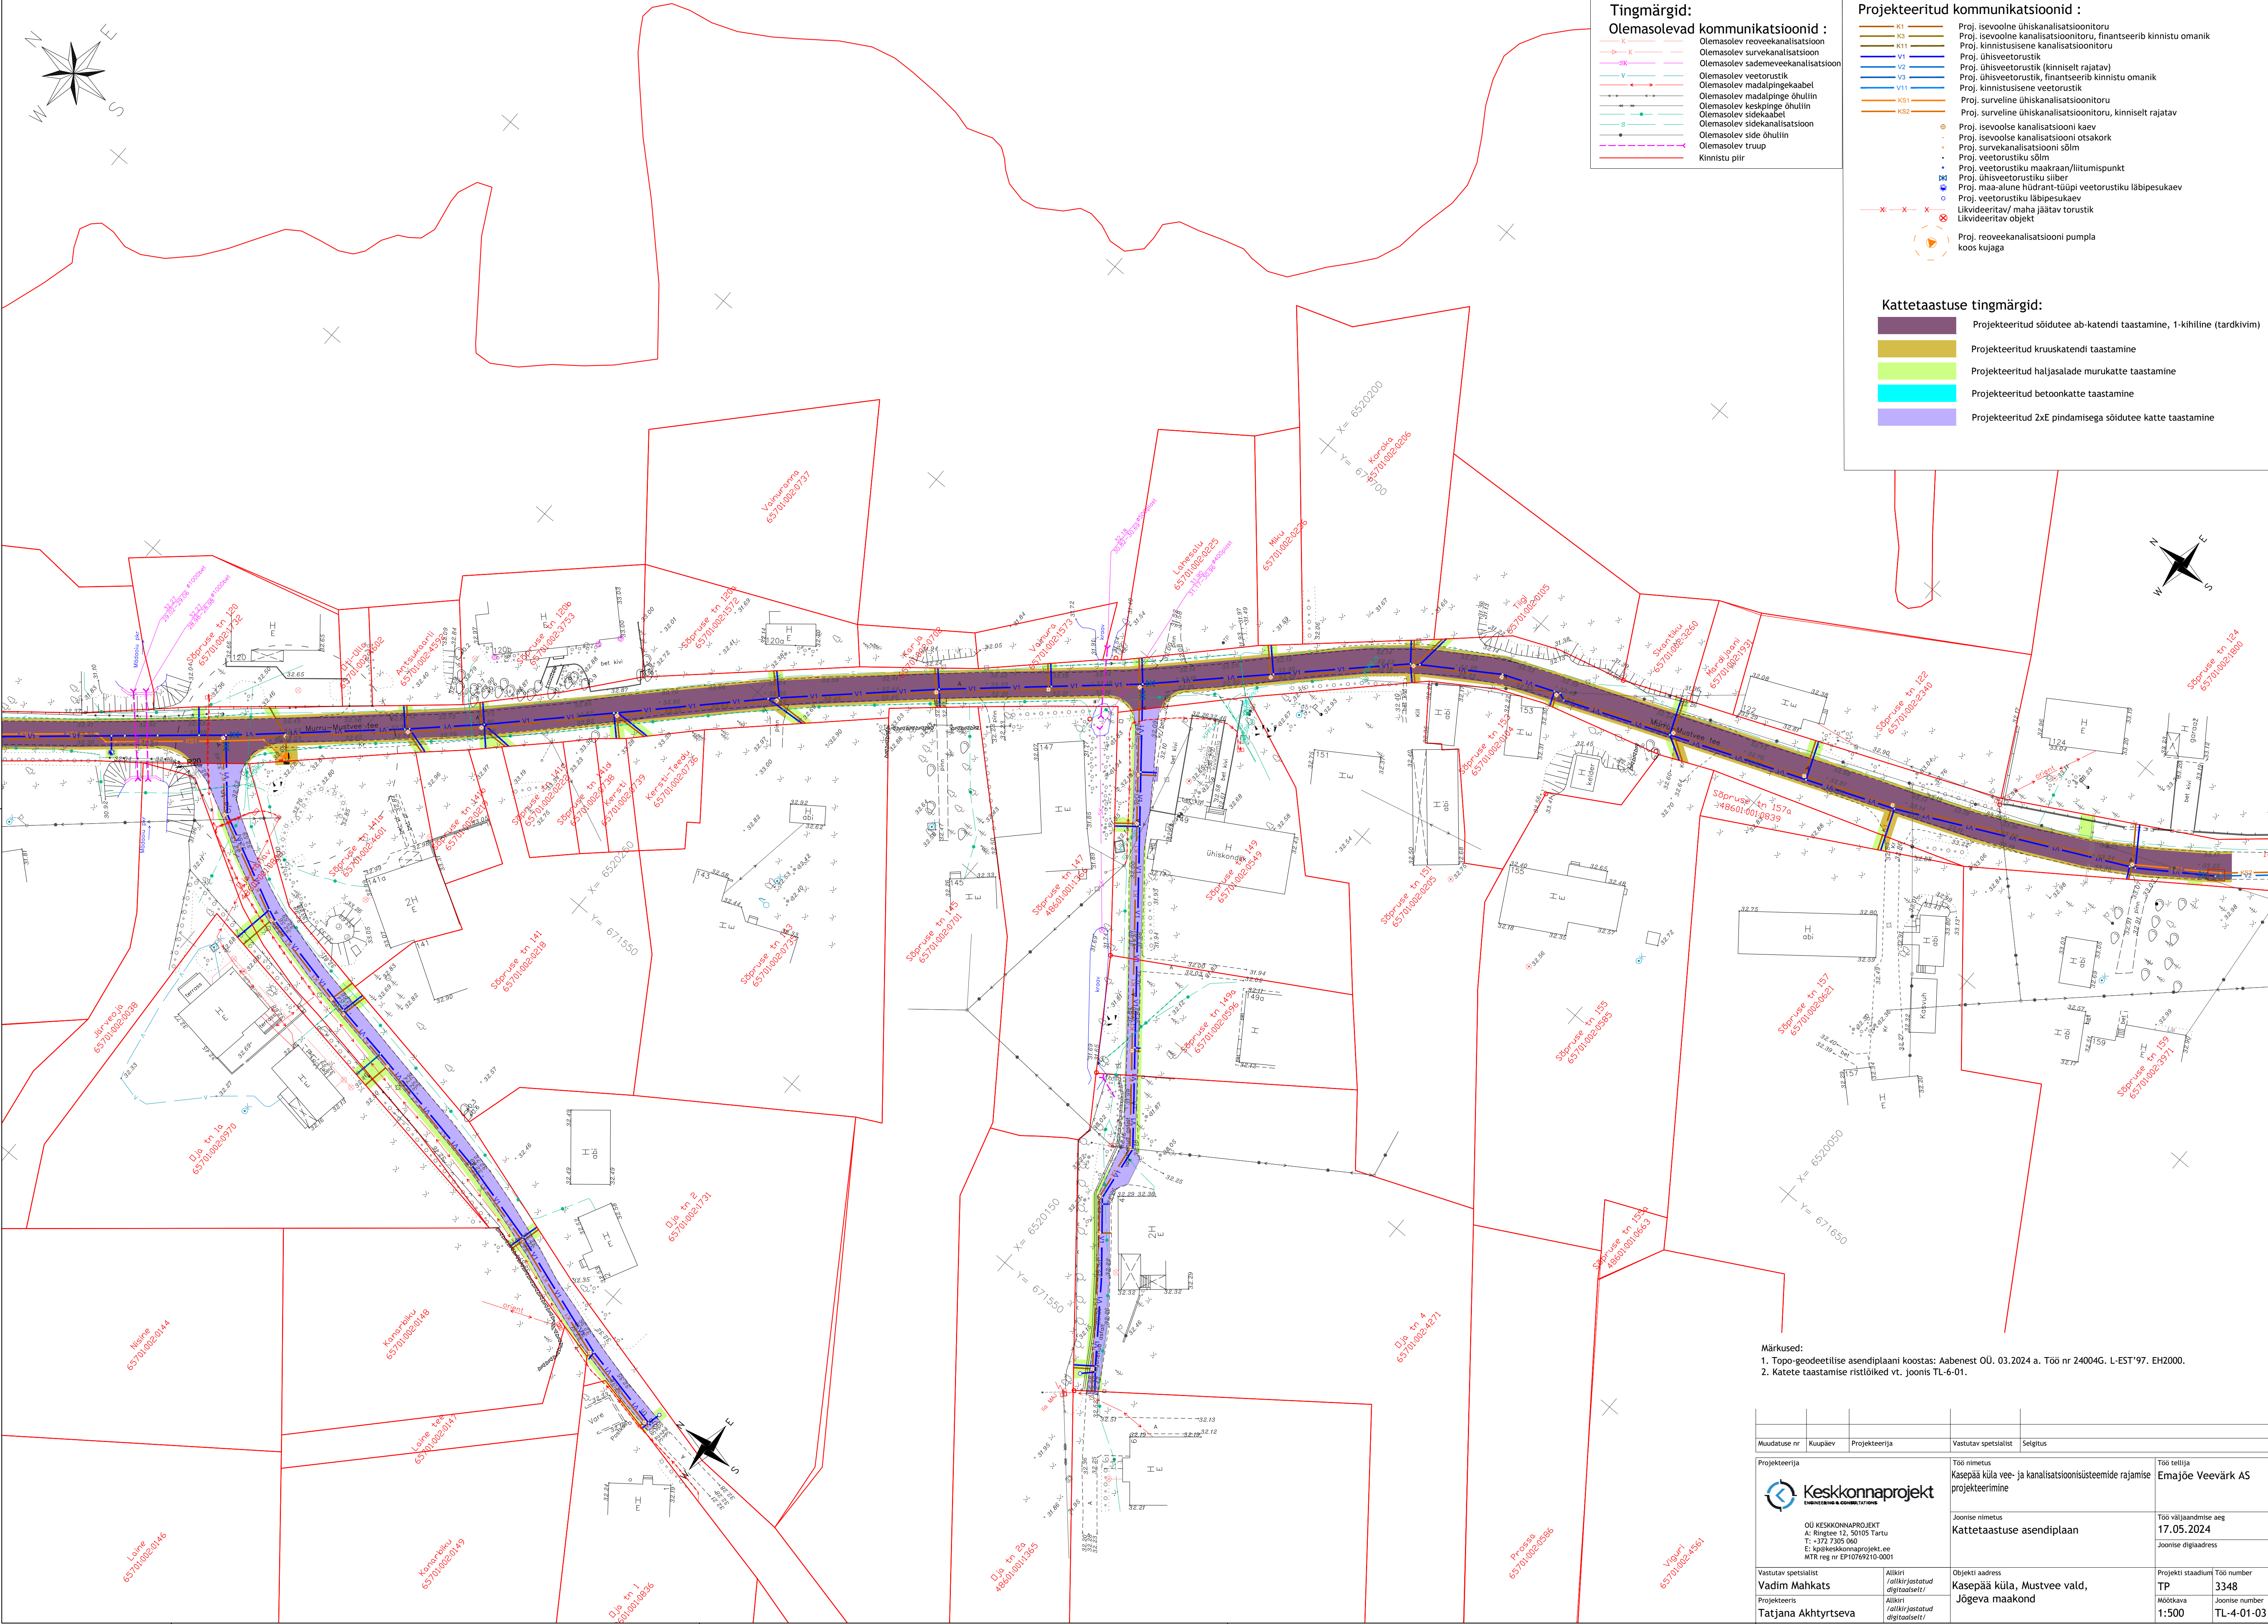

**Tingmärgid:**

**Olemasolevad kommunikatsioonid :**

- K Olemasolev reoveekanaliseerimine
- K Olemasolev survekanaliseerimine
- SK Olemasolev sademeveekanaliseerimine
- V Olemasolev veetorustik
- V Olemasolev madalpingekaabel
- V Olemasolev madalpinge õhuliin
- S Olemasolev keskpinge õhuliin
- S Olemasolev sidekaabel
- S Olemasolev sidekanaliseerimine
- S Olemasolev side õhuliin
- S Olemasolev trüüp
- S Kinnistu piir

**Projekteeritud kommunikatsioonid :**

- K1 Proj. isevooline ühiskanaliseerimise torustik
- K2 Proj. isevooline kanaliseerimise torustik, finantseerib kinnistu omanik
- K3 Proj. kinnistuse kanaliseerimise torustik
- V1 Proj. ühisveetorustik
- V2 Proj. ühisveetorustik (kinniselt rajatav)
- V3 Proj. ühisveetorustik, finantseerib kinnistu omanik
- V11 Proj. kinnistuse ühisveetorustik
- KS1 Proj. survekanaliseerimise torustik
- KS2 Proj. survekanaliseerimise torustik, kinniselt rajatav
- Proj. isevoolse kanaliseerimise kaev
- Proj. isevoolse kanaliseerimise otsakork
- Proj. survekanaliseerimise sõlm
- Proj. veetorustiku sõlm
- Proj. veetorustiku maakraan/liitumispunkt
- Proj. ühisveetorustiku silber
- Proj. maa-alune hüdrant-tüüpi veetorustiku läbipesukaev
- Proj. veetorustiku läbipesukaev
- Likvideeritav/ maha jäätav torustik
- Likvideeritav objekt
- Proj. reoveekanaliseerimise pumpla koos kujaga

**Kattetaastuse tingmärgid:**

- Projekteeritud sõidutee ab-katendi taastamine, 1-kihiline (tardkivim)
- Projekteeritud kruuskatendi taastamine
- Projekteeritud haljassalade murukatte taastamine
- Projekteeritud betoonkatte taastamine
- Projekteeritud 2xE pindamisega sõidutee katte taastamine

Märkused:  
1. Topo-geodeetilise asendiplaani koostas: Aabenest OÜ. 03.2024 a. Töö nr 24004G. L-EST'97. EH2000.  
2. Katete taastamise ristlõiked vt. joonis TL-6-01.

|   |         |               |                                                                                         |                                    |
|---|---------|---------------|-----------------------------------------------------------------------------------------|------------------------------------|
| Muudatuse nr   | Kuupäev | Projekteerija | Vastutav spetsialist                                                                    | Selgitus                           |
| Projekteerija   |         |               |                                                                                         |                                    |
|  <b>Keskonnaprojekt</b><br>OÜ KESKONNAPROJEKT<br>A: Ringtee 12, 50105 Tartu<br>T: +372 7305 060<br>E: info@keskonnaprojekt.ee<br>MTR reg nr EP10769210-0001 |         |               | Töö nimetus<br>Kasepää küla vee- ja kanaliseerimisüsteemide rajamine<br>projekteerimine | Töö tellija<br>Emajõe Veevärk AS   |
| Vastutav spetsialist   |         |               | Joonise nimetus<br>Kattetaastuse asendiplaan                                            | Töö väljaandmise aeg<br>17.05.2024 |
| Projekteeris<br>Tatjana Akhtyrtseva   |         |               | Objekti aadress<br>Kasepää küla, Mustvee vald,<br>Jõgeva maakond                        | Joonise digiaadress                |
|   |         |               | Projekti staadium<br>TP                                                                 | Töö number<br>3348                 |
|   |         |               | Mõõtkava<br>1:500                                                                       | Joonise number<br>TL-4-01-03       |





Tingmärgid:

## Olemasolevad kommunikatsioonid :

- |                                                                                     |                                      |
|-------------------------------------------------------------------------------------|--------------------------------------|
|  | Olemasolev reoveekaanalütsatsioon    |
|  | Olemasolev surveekaanalütsatsioon    |
|  | Olemasolev sademeveekaanalütsatsioon |
|  | Olemasolev veetorstik                |
|  | Olemasolev madalpingekaabel          |
|  | Olemasolev madalpinge õhuliin        |
|  | Olemasolev keskpinge õhuliin         |
|  | Olemasolev sidekaabel                |
|  | Olemasolev sidekaanalütsatsioon      |
|  | Olemasolev side õhuliin              |
|  | Olemasolev trüüp                     |
|  | Kinnistu piir                        |

## Projekteeritud kommunikatsioonid :

- |                                                                                     |                                                                   |
|-------------------------------------------------------------------------------------|-------------------------------------------------------------------|
|    | Proj. isevoolne ühiskanalisatsioonitoru                           |
|  | Proj. isevoolne kanalisatsioonitoru, finantseerib kinnistu omanik |
|  | Proj. kinnistusesene kanalisatsioonitoru                          |
|  | Proj. ühisveetorustik                                             |
|  | Proj. ühisveetorustik (kinniselt rajatav)                         |
|  | Proj. ühisveetorustik, finantseerib kinnistu omanik               |
|  | Proj. kinnistusesene veetorustik                                  |
|  | Proj. survealine ühiskanalisatsioonitoru                          |
|  | Proj. survealine ühiskanalisatsioonitoru, kinniselt rajatav       |
|                                                                                     |                                                                   |
|  | Proj. isevoolse kanalisatsiooni kaev                              |
|  | Proj. isevoolse kanalisatsiooni otsakork                          |
|  | Proj. survekanalisatsiooni sõlm                                   |
|  | Proj. veetorustiku sõlm                                           |
|  | Proj. veetorustiku maakraan/liitumispunkt                         |
|  | Proj. ühisveetorustiku siiber                                     |
|  | Proj. maa-alune hüdrant-tüüpi veetorustiku läbipesukaev           |
|  | Proj. veetorustiku läbipesukaev                                   |
|  | Likvideeritav/ maha jäätav torustik                               |
|  | Likvideeritav objekt                                              |
|                                                                                     |                                                                   |
|  | Proj. reoveekanalisatsiooni pumpla koos kujaga                    |

### Kattetaastuse tingmärgid:

- |                                                                                     |                                                                       |
|-------------------------------------------------------------------------------------|-----------------------------------------------------------------------|
|  | Projekteeritud sõidutee ab-katendi taastamine, 1-kihiline (tardkivim) |
|  | Projekteeritud kruuskatendi taastamine                                |
|  | Projekteeritud haljasalade murukatte taastamine                       |
|  | Projekteeritud betoonkatte taastamine                                 |
|  | Projekteeritud 2xE pindamisega sõidutee katte taastamine              |

**Märkused:**

1. Topo-geodeetilise asendiplaani koostas: Aabenest OÜ. 03.2024 a. Töö nr 24004G. L-EST'97. EH2000.
2. Katete taastamise ristlõiked vt. joonis TL-6-01.

|   |                               |                                            |                                                                         |                      |
|---|-------------------------------|--------------------------------------------|-------------------------------------------------------------------------|----------------------|
|   |                               |                                            |                                                                         |                      |
| Muudatuse nr   | Kuupäev                       | Projekteerija                              | Vastutav spetsialist                                                    | Selgitus             |
|  <b>Keskonnaprojekt</b><br><small>ENGINEERING &amp; CONSULTATIONS</small><br><br>OÜ KESKKONNAPROJEKT<br>A: Ringtee 12, 50105 Tartu<br>T: +372 7305 060<br>E: kp@keskkonnaprojekt.ee<br>MTR reg nr EP10769210-0001 |                               |                                            | Töö nimetus                                                             | Töö tellija          |
|   |                               |                                            | Kasepää küla vee- ja kanalisatsioonisüsteemide rajamise projekteerimine | Emajõe Veevärk AS    |
|   |                               |                                            | Joonise nimetus                                                         | Töö väljaandmise aeg |
|   |                               |                                            | Kattetaastuse asendiplaan                                               | 17.05.2024           |
|   |                               |                                            | Joonise digiaadress                                                     |                      |
| Vastutav spetsialist   | Allkiri                       | Objekti aadress                            | Projekti staadium                                                       | Töö number           |
| Vadim Mahkats   | /allkirjastatud digitaalselt/ | Kasepää küla, Mustvee vald, Jõgeva maakond | TP                                                                      | 3348                 |
| Projekteeris   | Allkiri                       |                                            | Möötkava                                                                | Joonise number       |
| Tatjana Akhtyrtseva   | /allkirjastatud digitaalselt/ |                                            | 1:500                                                                   | TL-4-01-05           |