



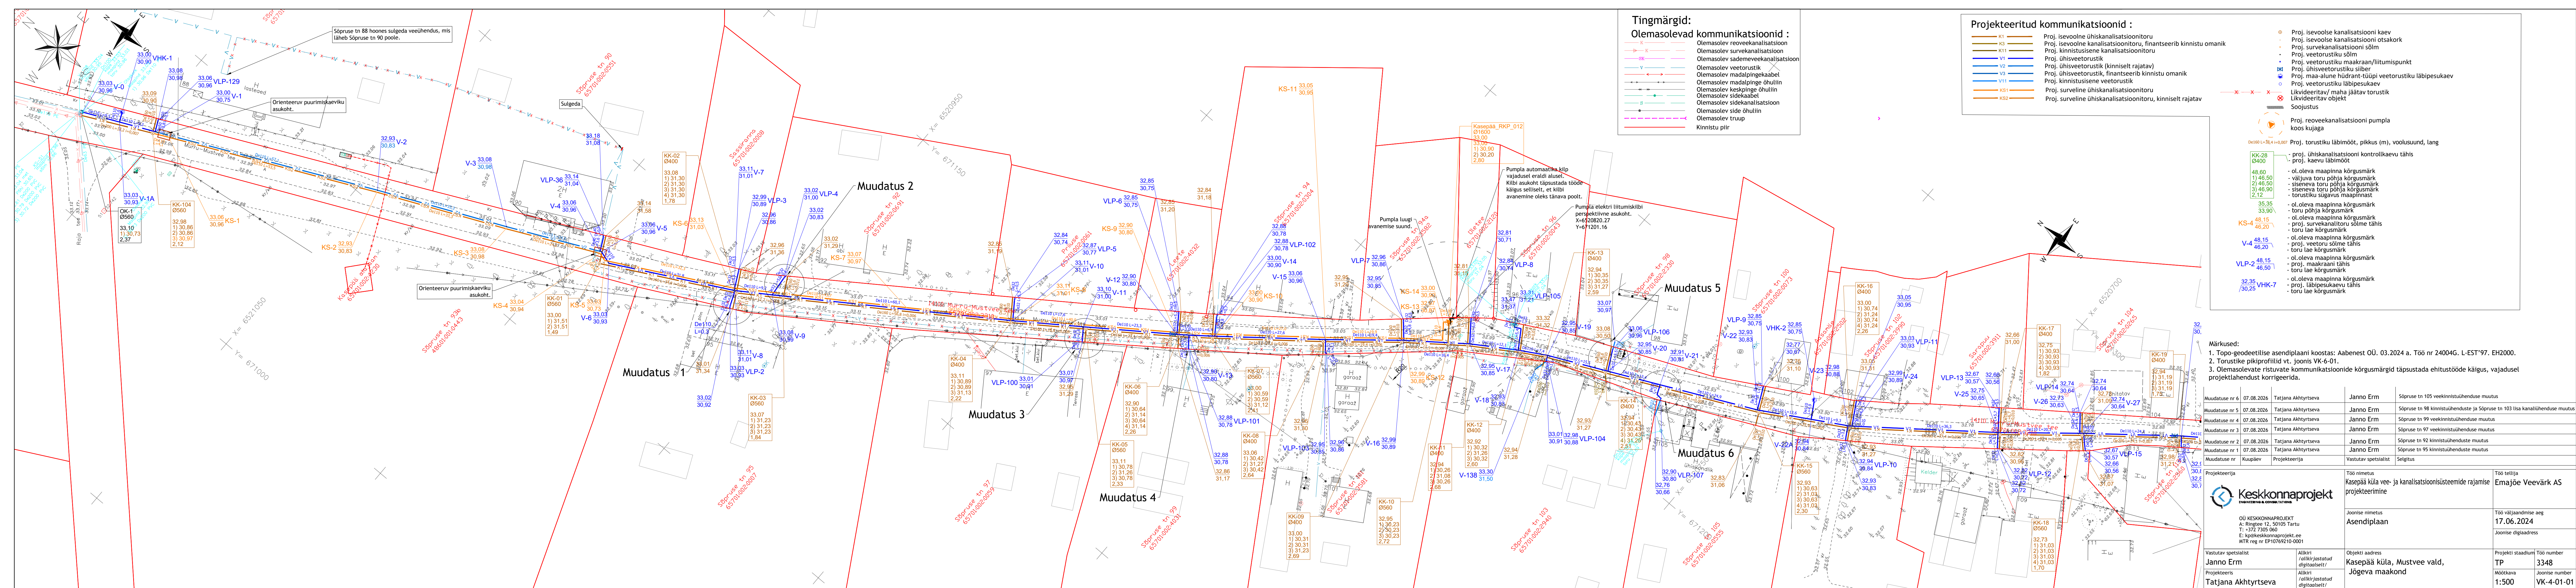

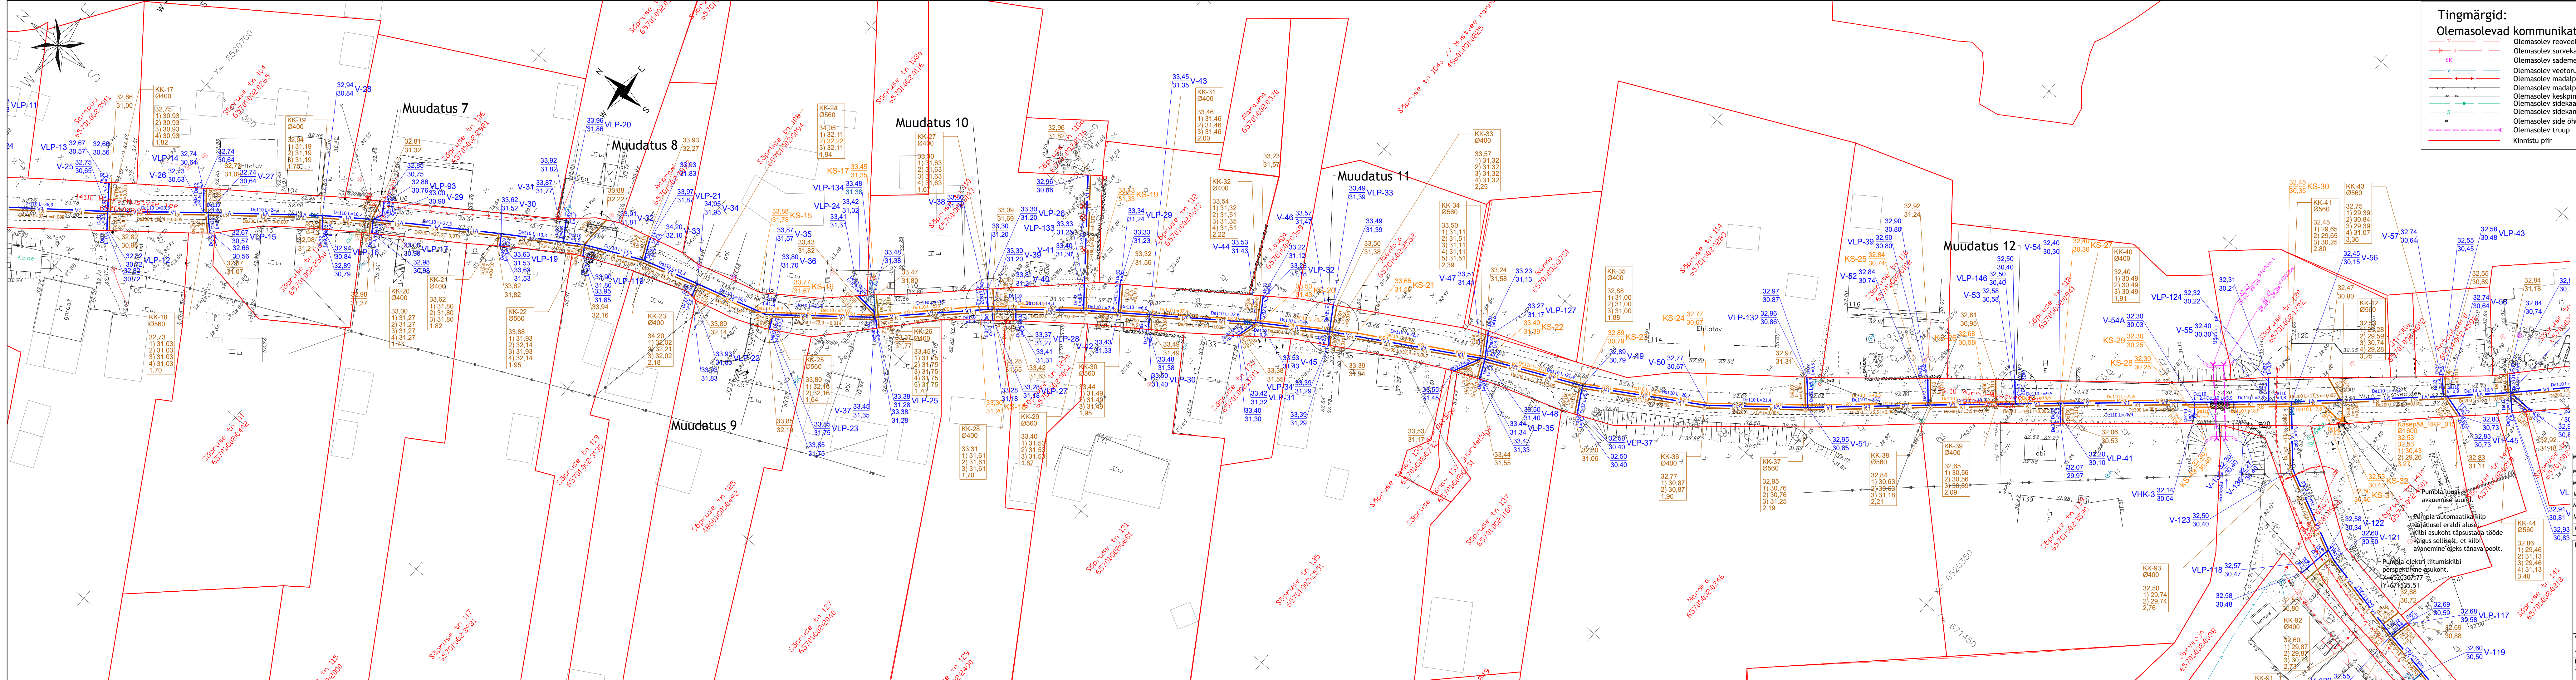

Tingmärgid:

Olemasolevad kommunikatsioonid :

- K - Olemasolev reoveekanalatsioon
- K - Olemasolev survekanalatsioon
- SK - Olemasolev sademeveekanalatsioon
- V - Olemasolev veetorustik
- S - Olemasolev madalpingekabel
- S - Olemasolev madalpinge õhuliin
- S - Olemasolev keskpinge õhuliin
- S - Olemasolev sidekabel
- S - Olemasolev sidekanalatsioon
- S - Olemasolev side õhuliin
- S - Olemasolev veetorustik
- S - Kinnistu piir

Projekteeritud kommunikatsioonid :

- K1 - Proj. isevoolne ühiskanalatsioon
- K11 - Proj. isevoolne kanalatsioonitoru, finantseerib kinnistu omanik
- V1 - Proj. ühisveetorustik
- V2 - Proj. ühisveetorustik (kinniselt rajatav)
- V3 - Proj. ühisveetorustik, finantseerib kinnistu omanik
- V11 - Proj. kinnistuisene veetorustik
- KS - Proj. surveine ühiskanalatsioonitoru
- KS2 - Proj. surveine ühiskanalatsioonitoru, kinniselt rajatav

Proj. isevoolse kanalatsiooni kaev

- Proj. isevoolse kanalatsiooni otsakork
- Proj. survekanalatsiooni sõlm
- Proj. veetorustiku sõlm
- Proj. veetorustiku maakraan/liitumispunkt
- Proj. ühisveetorustiku silber
- Proj. maa-alune hüdrant-tüüpi veetorustiku läbipesukaev
- Proj. veetorustiku läbipesukaev
- Likvideeritav/ maha jäätav torustik
- Likvideeritav objekt
- Soojustus

Proj. reoveekanalatsiooni pumpla koos kujaga

Proj. torustiku läbimõõt, pikkus (m), voolusuund, lang

Proj. ühiskanalatsiooni kontrollikaevu tähis

Proj. kaevu läbimõõt

ol.oleva maapinna kõrgusmärk

väljuva toru põhja kõrgusmärk

siseneva toru põhja kõrgusmärk

torustiku sügavus maapinnast

ol.oleva maapinna kõrgusmärk

toru põhja kõrgusmärk

ol.oleva maapinna kõrgusmärk

proj. survekanalitoru sõlme tähis

toru lae kõrgusmärk

ol.oleva maapinna kõrgusmärk

proj. veetoru sõlme tähis

toru lae kõrgusmärk

ol.oleva maapinna kõrgusmärk

proj. maakraani tähis

toru lae kõrgusmärk

ol.oleva maapinna kõrgusmärk

proj. läbipesukaevu tähis

toru lae kõrgusmärk

Märkused:

- Topo-geodeetilise asendiplaani koostas: Aabenest OÜ, 03.03.2024 a. Töö nr 24004G. L-EST*97. EH2000.
- Torustike pikiprofilid vt. joonis VK-6-01.
- Olemasolevate ristuvate kommunikatsioonide kõrgusmärgid täpsustada ehitustööde käigus, vajadusel projektihendus korregeerida.

Muudatus nr 12	07.08.2026	Tatjana Akhtyrtseva	Janno Erm	Sõpruse tn 118 kinnistuiühenduse muutus
Muudatus nr 11	07.08.2026	Tatjana Akhtyrtseva	Janno Erm	Sõpruse tn 135 ja Jaaniloo kinnistuiühenduste muutus
Muudatus nr 10	07.08.2026	Tatjana Akhtyrtseva	Janno Erm	Sõpruse tn 110 ja Sõpruse tn 129 kinnistuiühenduste muutus
Muudatus nr 9	07.08.2026	Tatjana Akhtyrtseva	Janno Erm	Sõpruse tn 125 kinnistuiühenduste muutus
Muudatus nr 8	07.08.2026	Tatjana Akhtyrtseva	Janno Erm	Sõpruse tn 106a kinnistuiühenduste muutus
Muudatus nr 7	07.08.2026	Tatjana Akhtyrtseva	Janno Erm	Sõpruse tn 106 kinnistuiühenduste muutus
Muudatus nr		Kuupäev	Projekteerija	Vastutav spetsialist

Projekteerija	Töö nimetus	Töö tellija
 Keskonnaprojekt OÜ KESKONNAPROJEKT A: Ringtee 12, 50105 Tartu T: +372 7305 060 E: kproj@keskonnaprojekt.ee MTK reg nr EP10769210-0001	Kasepää küla vee- ja kanalatsioonisüsteemide rajamise projekteerimine	Emajõe Veevärk AS
Vastutav spetsialist	Joonis nimetus	Töö väljandmise aeg
Janno Erm	Asendiplaan	17.06.2024
Projekteeris	Objekti aadress	Projekteerija aadress
Tatjana Akhtyrtseva	Kasepää küla, Mustvee vald, Jõgeva maakond	TP
		3348
		Moõtkava
		1:500
		Joonis number
		VK-4-01-02

