


LODJA METSKOND 87 (71102:001:0141)
KATASTRIÜKSUSE JAGAMISE PLAAN
PÄRNU MAAKOND, SAARDE VALD, LODJA KÜLA

Katastriüksus jagatakse keskkonnaloa nr KL-513917 alusel

KOOSKÕLASTATUD:

RMK esindaja /allkirjastatud digitaalselt/

Saarde Vallavalitsuse esindaja /allkirjastatud digitaalselt/

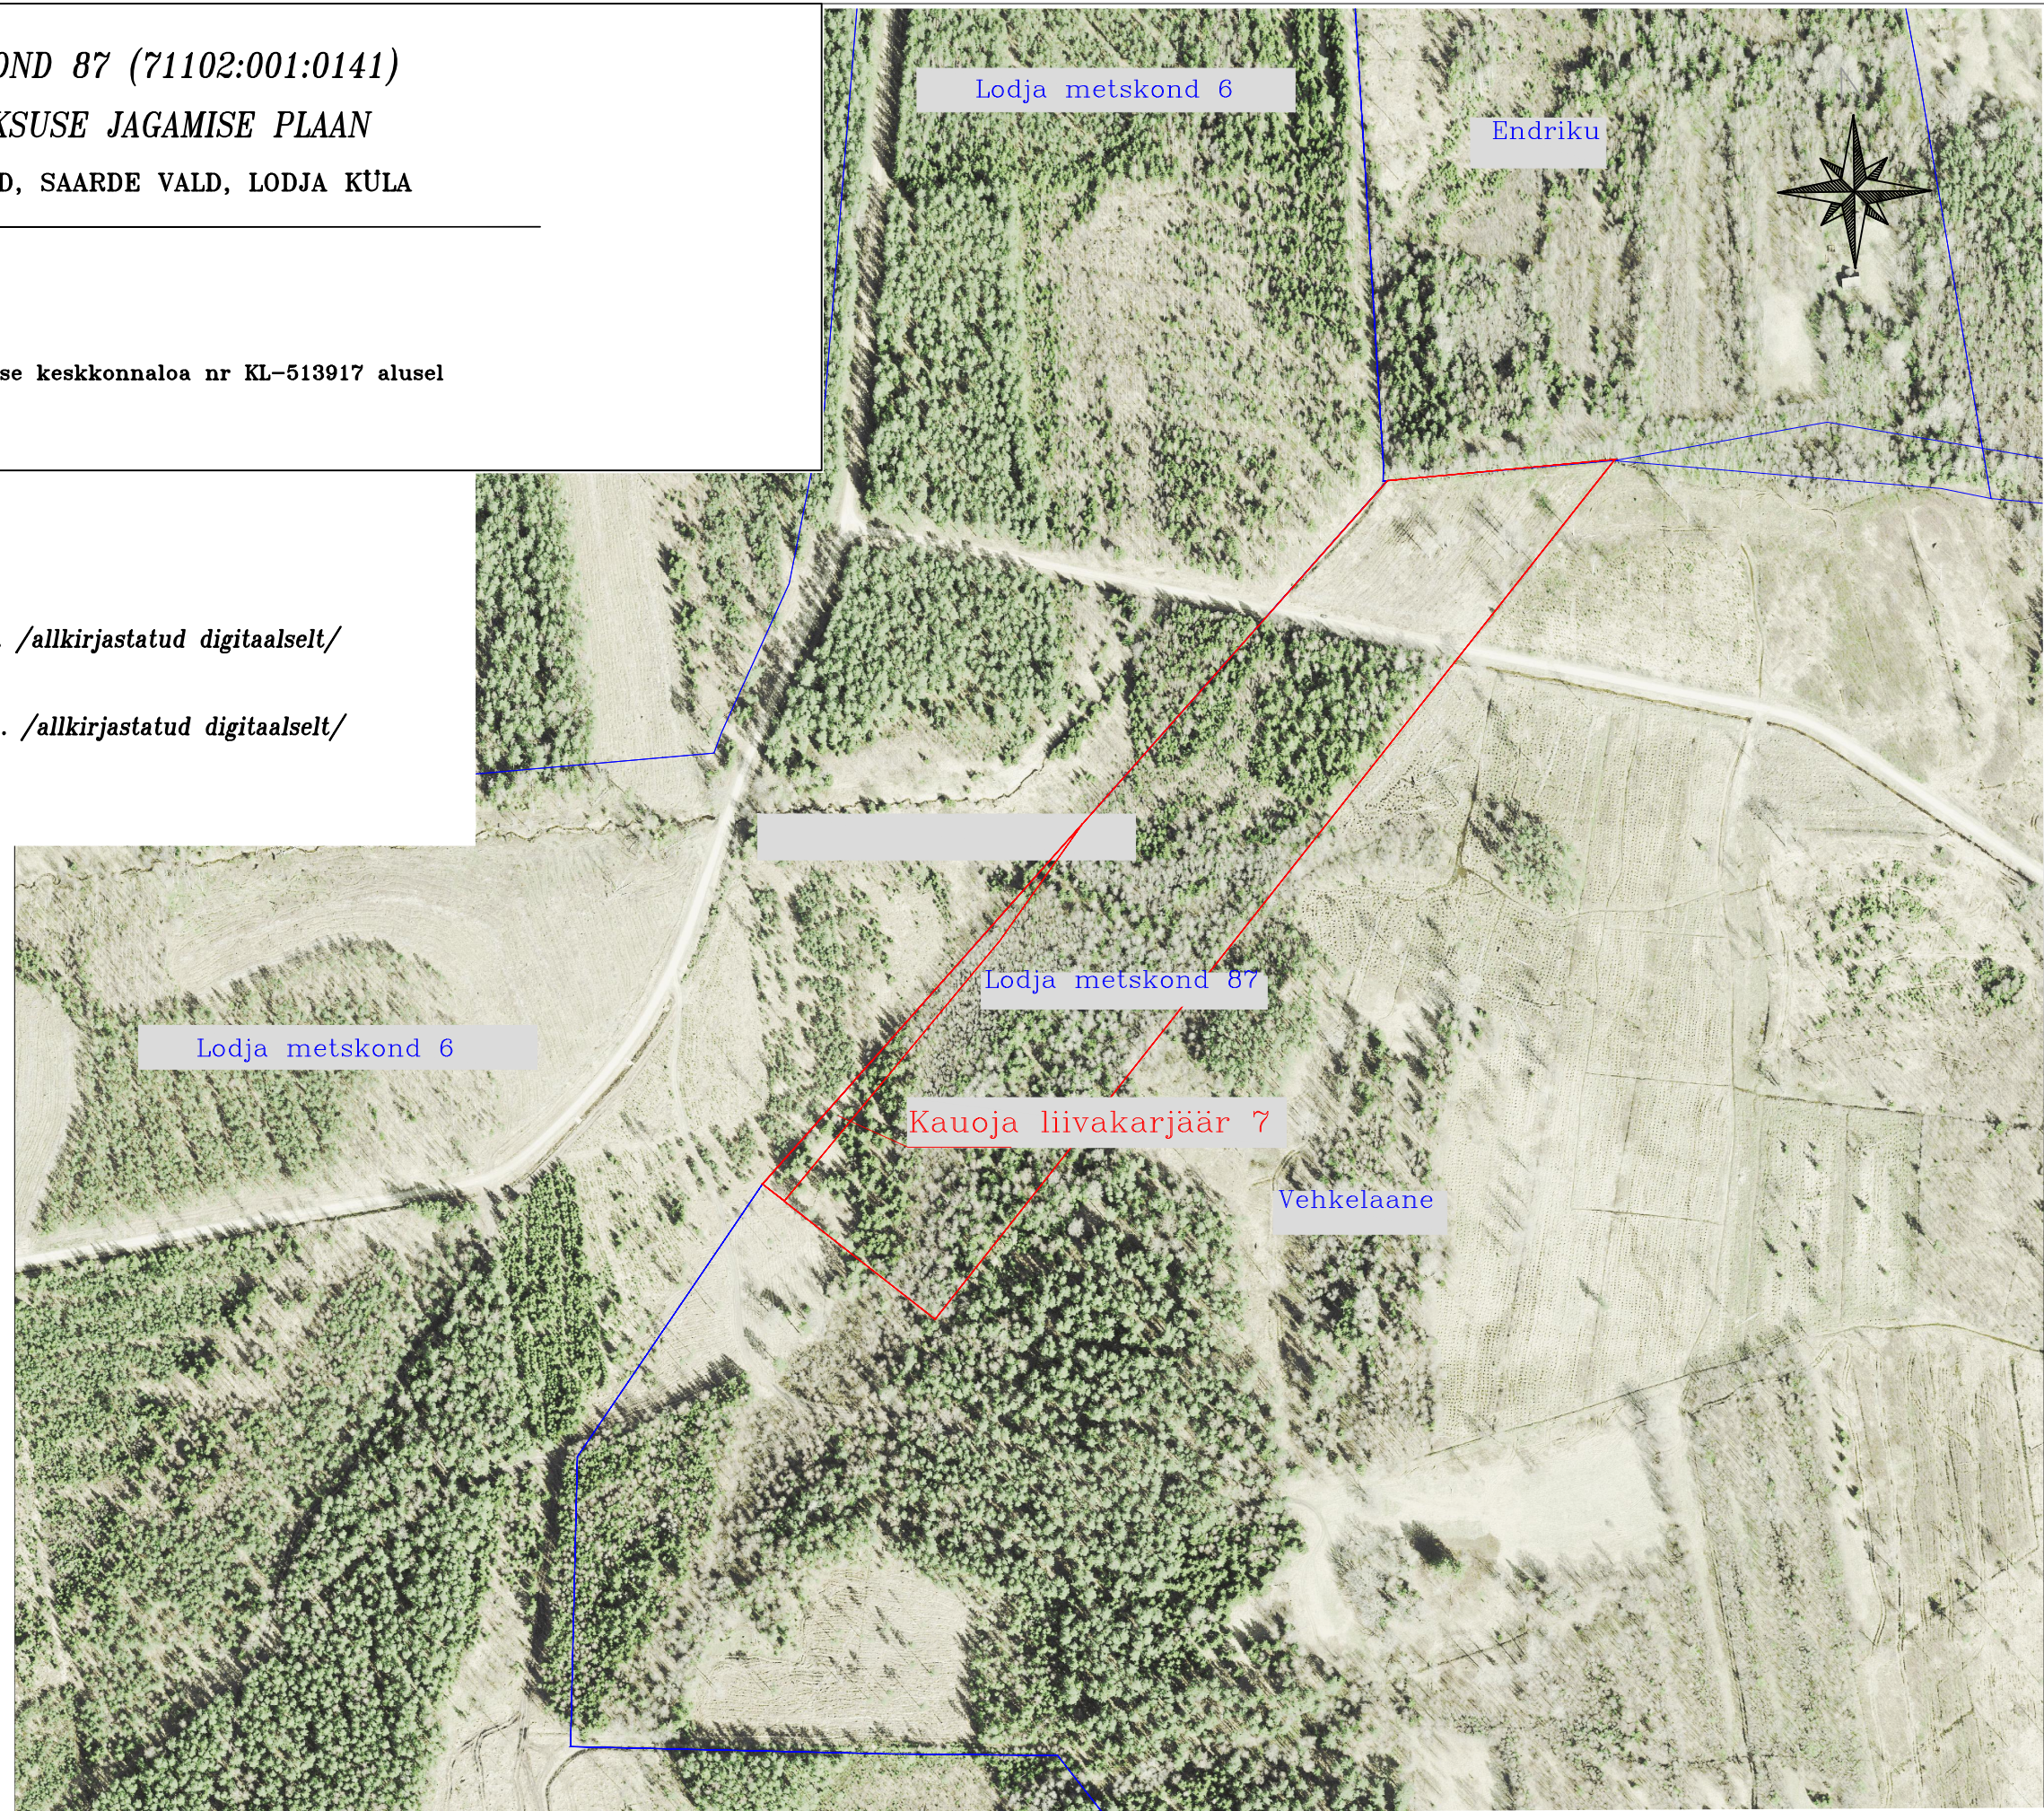

Aluskaart Maa-amet 2023

Leppemärgid: — Jagatava katastriüksuse piir
— Registreeritud katastriüksuse piir

Koostas: Hegeo OÜ maamõõtja Helga Kivila
litsents 621MA-k

Plaani mõõtkava 1:4000
/allkirjastatud digitaalselt/