



- V1 — Projektteeritud veetorustik
— K1 — Projektteeritud isevoolne kanalisatsioonitorustik
— KS1 — Projektteeritud survekanalisatsioonitorustik

LEPPEMÄRGID:

- — Katastriüksuse piir
— — Olemasolev veetorustik
— — Olemasolev isevoolne kanalisatsioonitorustik
— — Olemasolev sademeveetorustik
— — Olemasolev drenaažitorustik
— — Olemasolev gaasitorustik
— — Olemasolev soojatorustik
— — Olemasolev kõrgepinge õhuliin
— — Olemasolev madalpinge õhuliin
— — Olemasolev kõrgepingekaabel
— — Olemasolev madalpingekaabel
— — Olemasolev sideõhuliin
— — Olemasolev sidekanalisatsioon
— — Olemasolev sidekaabel
— — Projektteeritud sademevee tänavatorustik
— — Projektteeritud sademevee kinnistuihendustorustik
— — KS2 — Teekaitseleised piirangud
— — Veekaitseleised piirangud
— — 23937-PA-4
59.98
+ Likvideeritav objekt
○ Puu juurekaitsevõlv
○ Puu võra ulatus
■ Torustike servituudiala
■ Toru soojustamine
■ Gaasitoru ümberisoleerimine
■ Kivikindlustus
■ Teenindusplats
=== Sulundseinga kaeviku rajamine
— — Kaeviku serv
— — 1W1 — Planeeritud elektrikaabel
— — 61.50 — Projektteeritud horisontaal ja kõrgusarv

SADEMEVEE KANALISATSIOONIKAEVU TÄHIS:

- SK 1-32
0560
60.38
(60.38)
1159.08 PP De 250
2159.08 PP De 200
3159.08 PP De 200
1.30
Kaevu tähis
Kaevu läbimõõt
Projekteeritud maapinna kõrgus
Olemasoleva maapinna kõrgus
Väljuva toru põhja kõrgus/läbimõõt
1. siseneva toru põhja kõrgus/läbimõõt
2. siseneva toru põhja kõrgus/läbimõõt
Kaevu sügavus

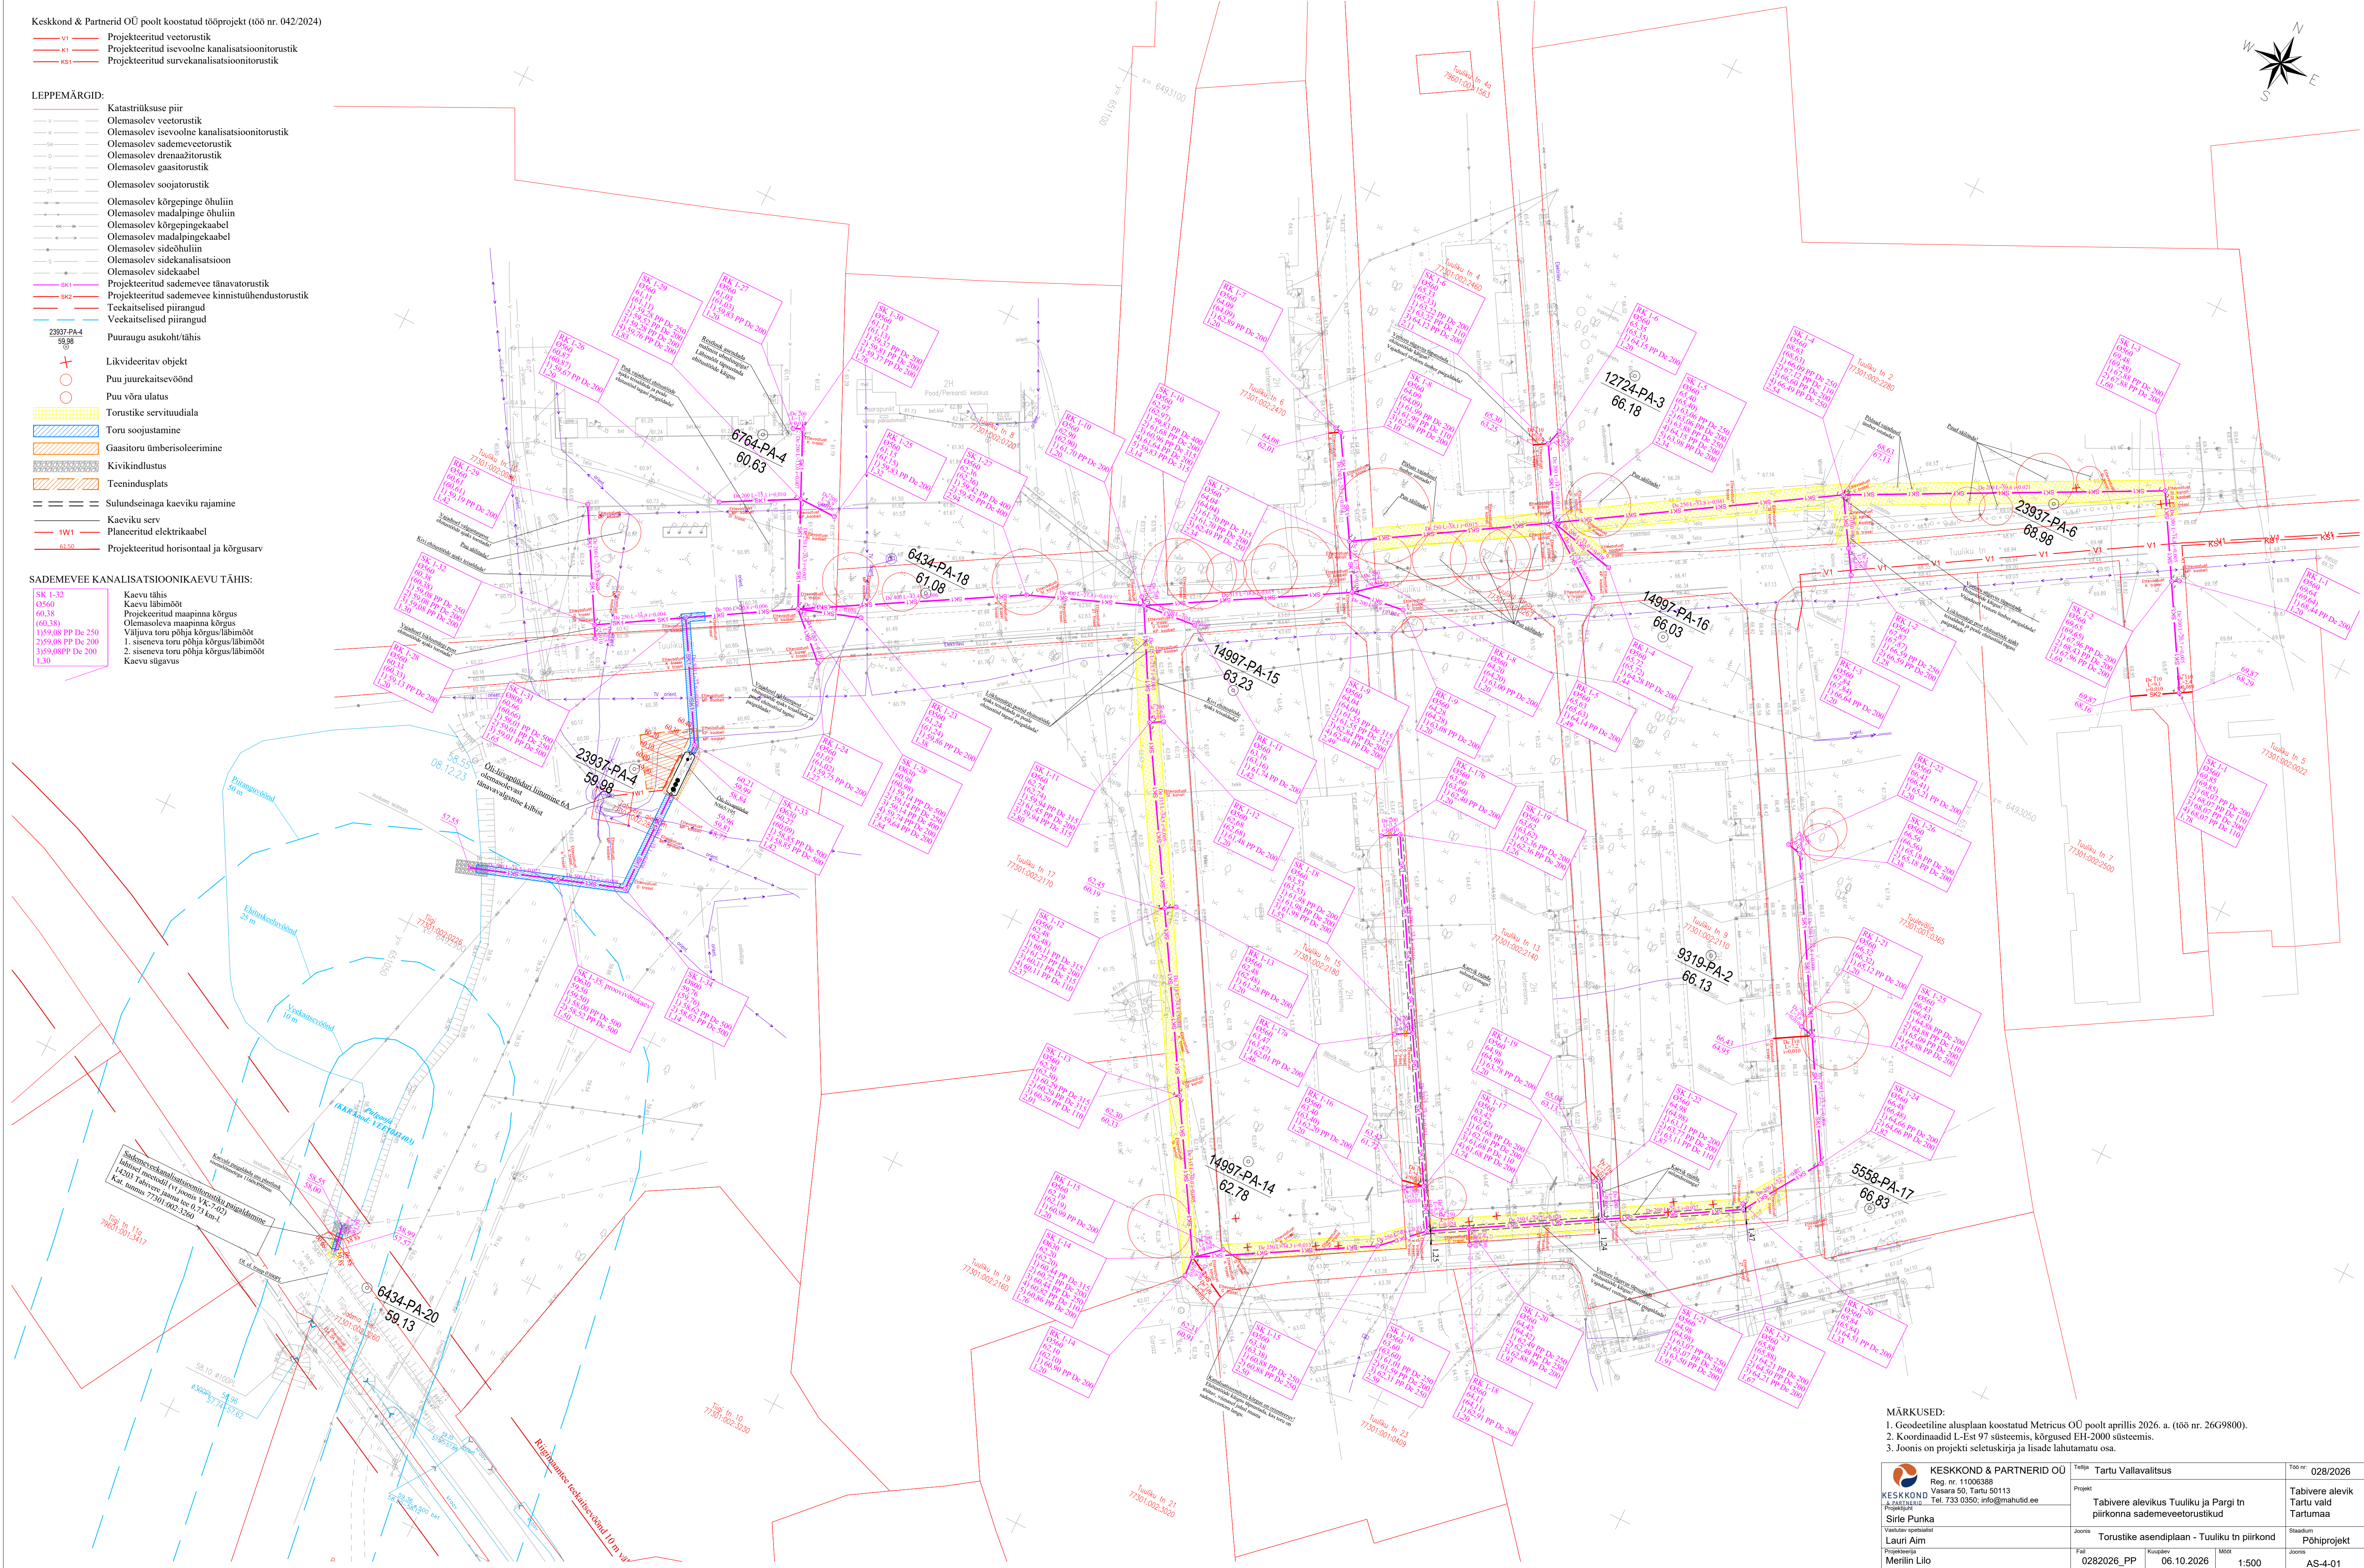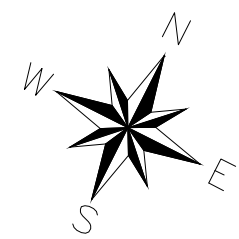

- MÄRKUSED:
- Geodeetiline alusplaan koostatud Metricus OÜ poolt aprillis 2026. a. (töö nr. 26G9800).
 - Koordinaadid L-Est 97 süsteemis, kõrgused EH-2000 süsteemis.
 - Joonis on projekti seletuskirja ja lisade lahutamatu osa.

 KESKKOND & PARTNERID OÜ Reg. nr. 11006388 Vasara 50, Tartu 50113 Tel. 733 0350; info@mahutid.ee	Teele Tartu Vallavalitsus		Too nr.	028/2026
	Projekt Tabivere alevikus Tuuliku ja Pargi tn piirkonna sademeveetorustikud		Tabivere alevik Tartu vald Tartumaa	
Sirle Punka Vastutav spetsialist Lauri Aim Projekteerija Merlin Lilo	Joonis Torustike asendiplaan - Tuuliku tn piirkond		Põhiprojekt	
	Fail 0282026_PP	Mõõtk. 06.10.2026	Mõõtk. 1:500	AS-4-01