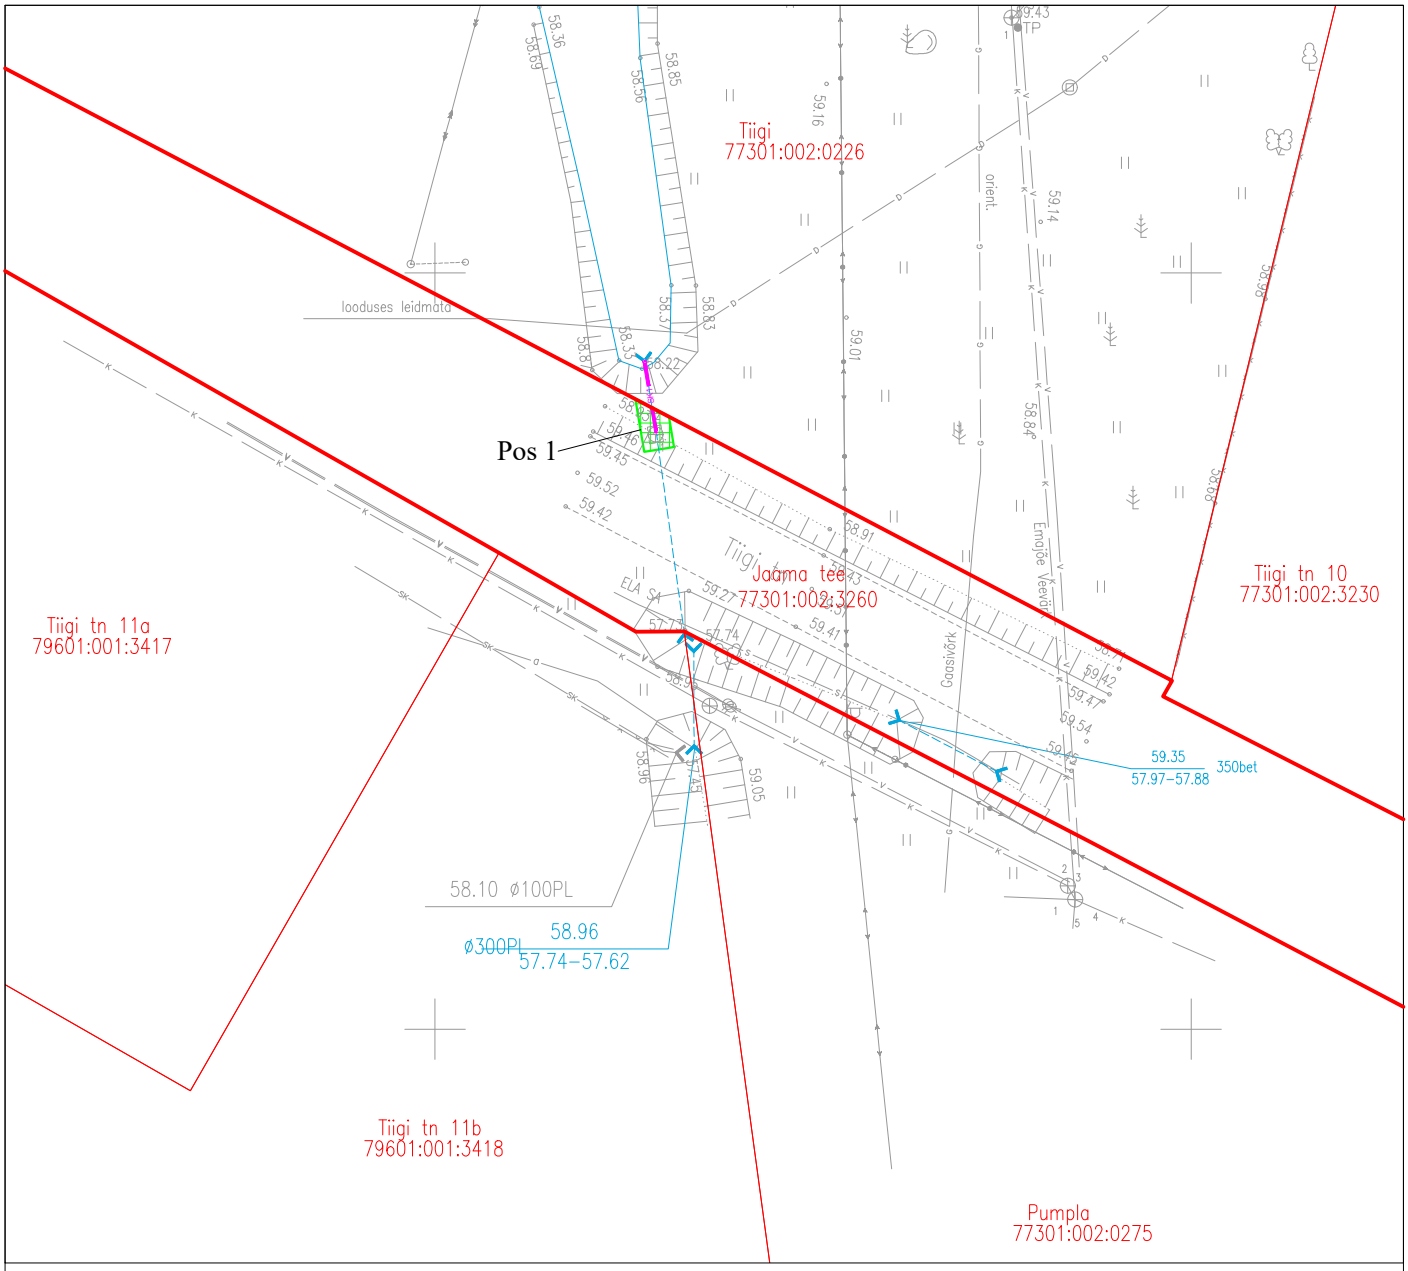


ISIKLIKU KASUTUSÕIGUSE SEADMISE LEPINGU LISA
ISIKLIKU KASUTUSÕIGUSE SEADMISE PLAAN (M 1:500)

Keskkond & Partnerid OÜ, töö nr. 028/2026
Tabivere alevikus Tuuliku ja Pargi tn piirkonna sademeveetorustikud

Torustiku pikkus: sademeveetoru 1,7 m

Leppemärgid:

- Katastriüksuse piir
- Olemasolev veetorustik
- Olemasolev isevoolne kanalisatsioonitorustik
- Olemasolev sademeveetorustik
- Olemasolev drenaažitorustik
- Olemasolev gaasitorustik
- Olemasolev sidekanalisatsioon
- Olemasolev kõrgepinge õhuliin
- Olemasolev madalpinge õhuliin
- Olemasolev sideõhuliin
- Projekteeritud sademevee kanalisatsioonitorustik
- Isikliku kasutusõiguse ala

IKÕ ala POS nr (plaanil)	Kinnistu registriosa number	Katastriüksuse tunnus, nimetus	IKÕ ala pindala m²	Rajatis
Pos 1	5335250	77301:002:3260 14203 Tabivere jaama tee	6 m²	Sademeveetoru

Koostas: Merilin Lilo, projekteerija