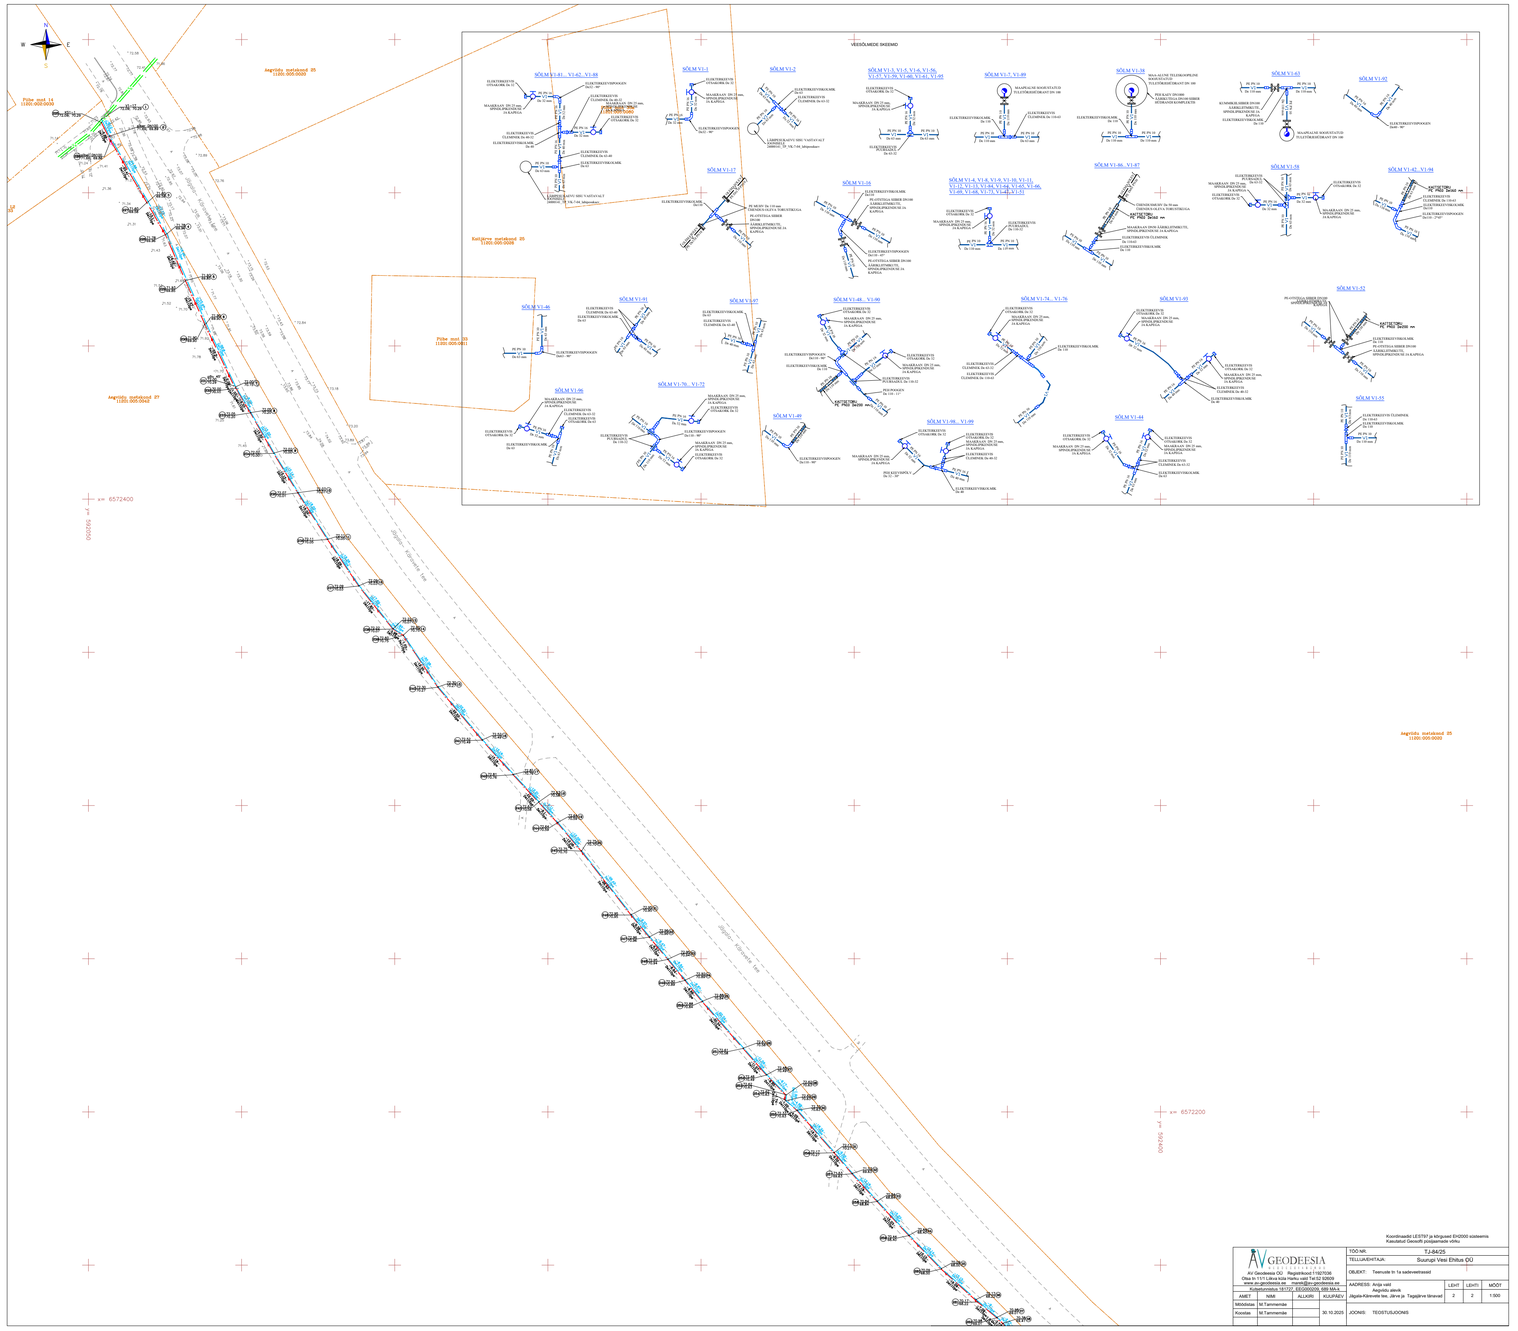

Koordinaadid LEST97 ja kõrgused EH2000 süsteemis
Kasutatud Geoloffi poolparmaste võrku

AV GEODEESIA OÜ Reg.kood 11878336 Oitse tn 7-171 Liiva küla Raeku vald Tel 52 93903 www.av-geodeesia.ee mainit@av-geodeesia.ee Kutsetunnistus 181727, EKGD000208, 689 MA k				TÖÖ NR.		TJ-84/25	
				TELLIJA/HTM/JA:		Suurupi Vesi Ehitus OÜ	
				OBJEKT: Teenuste tn 1a sadevesitrassi			
				AADRESS: Aegviidu vald Aegviidu alevik Jõgeda-Kärevete tee, Järve pl. Tagajõgine tänavad	LEHT	LEHTI	MÕÕT
					2	2	1:500
AMET	NIMI	ALLKIRI	KUUPÄEV				
Mõõdistas	M.Tammemäe						
Koostas	M.Tammemäe		30.10.2025	JOONIS: TEOSTUSJOONIS			