


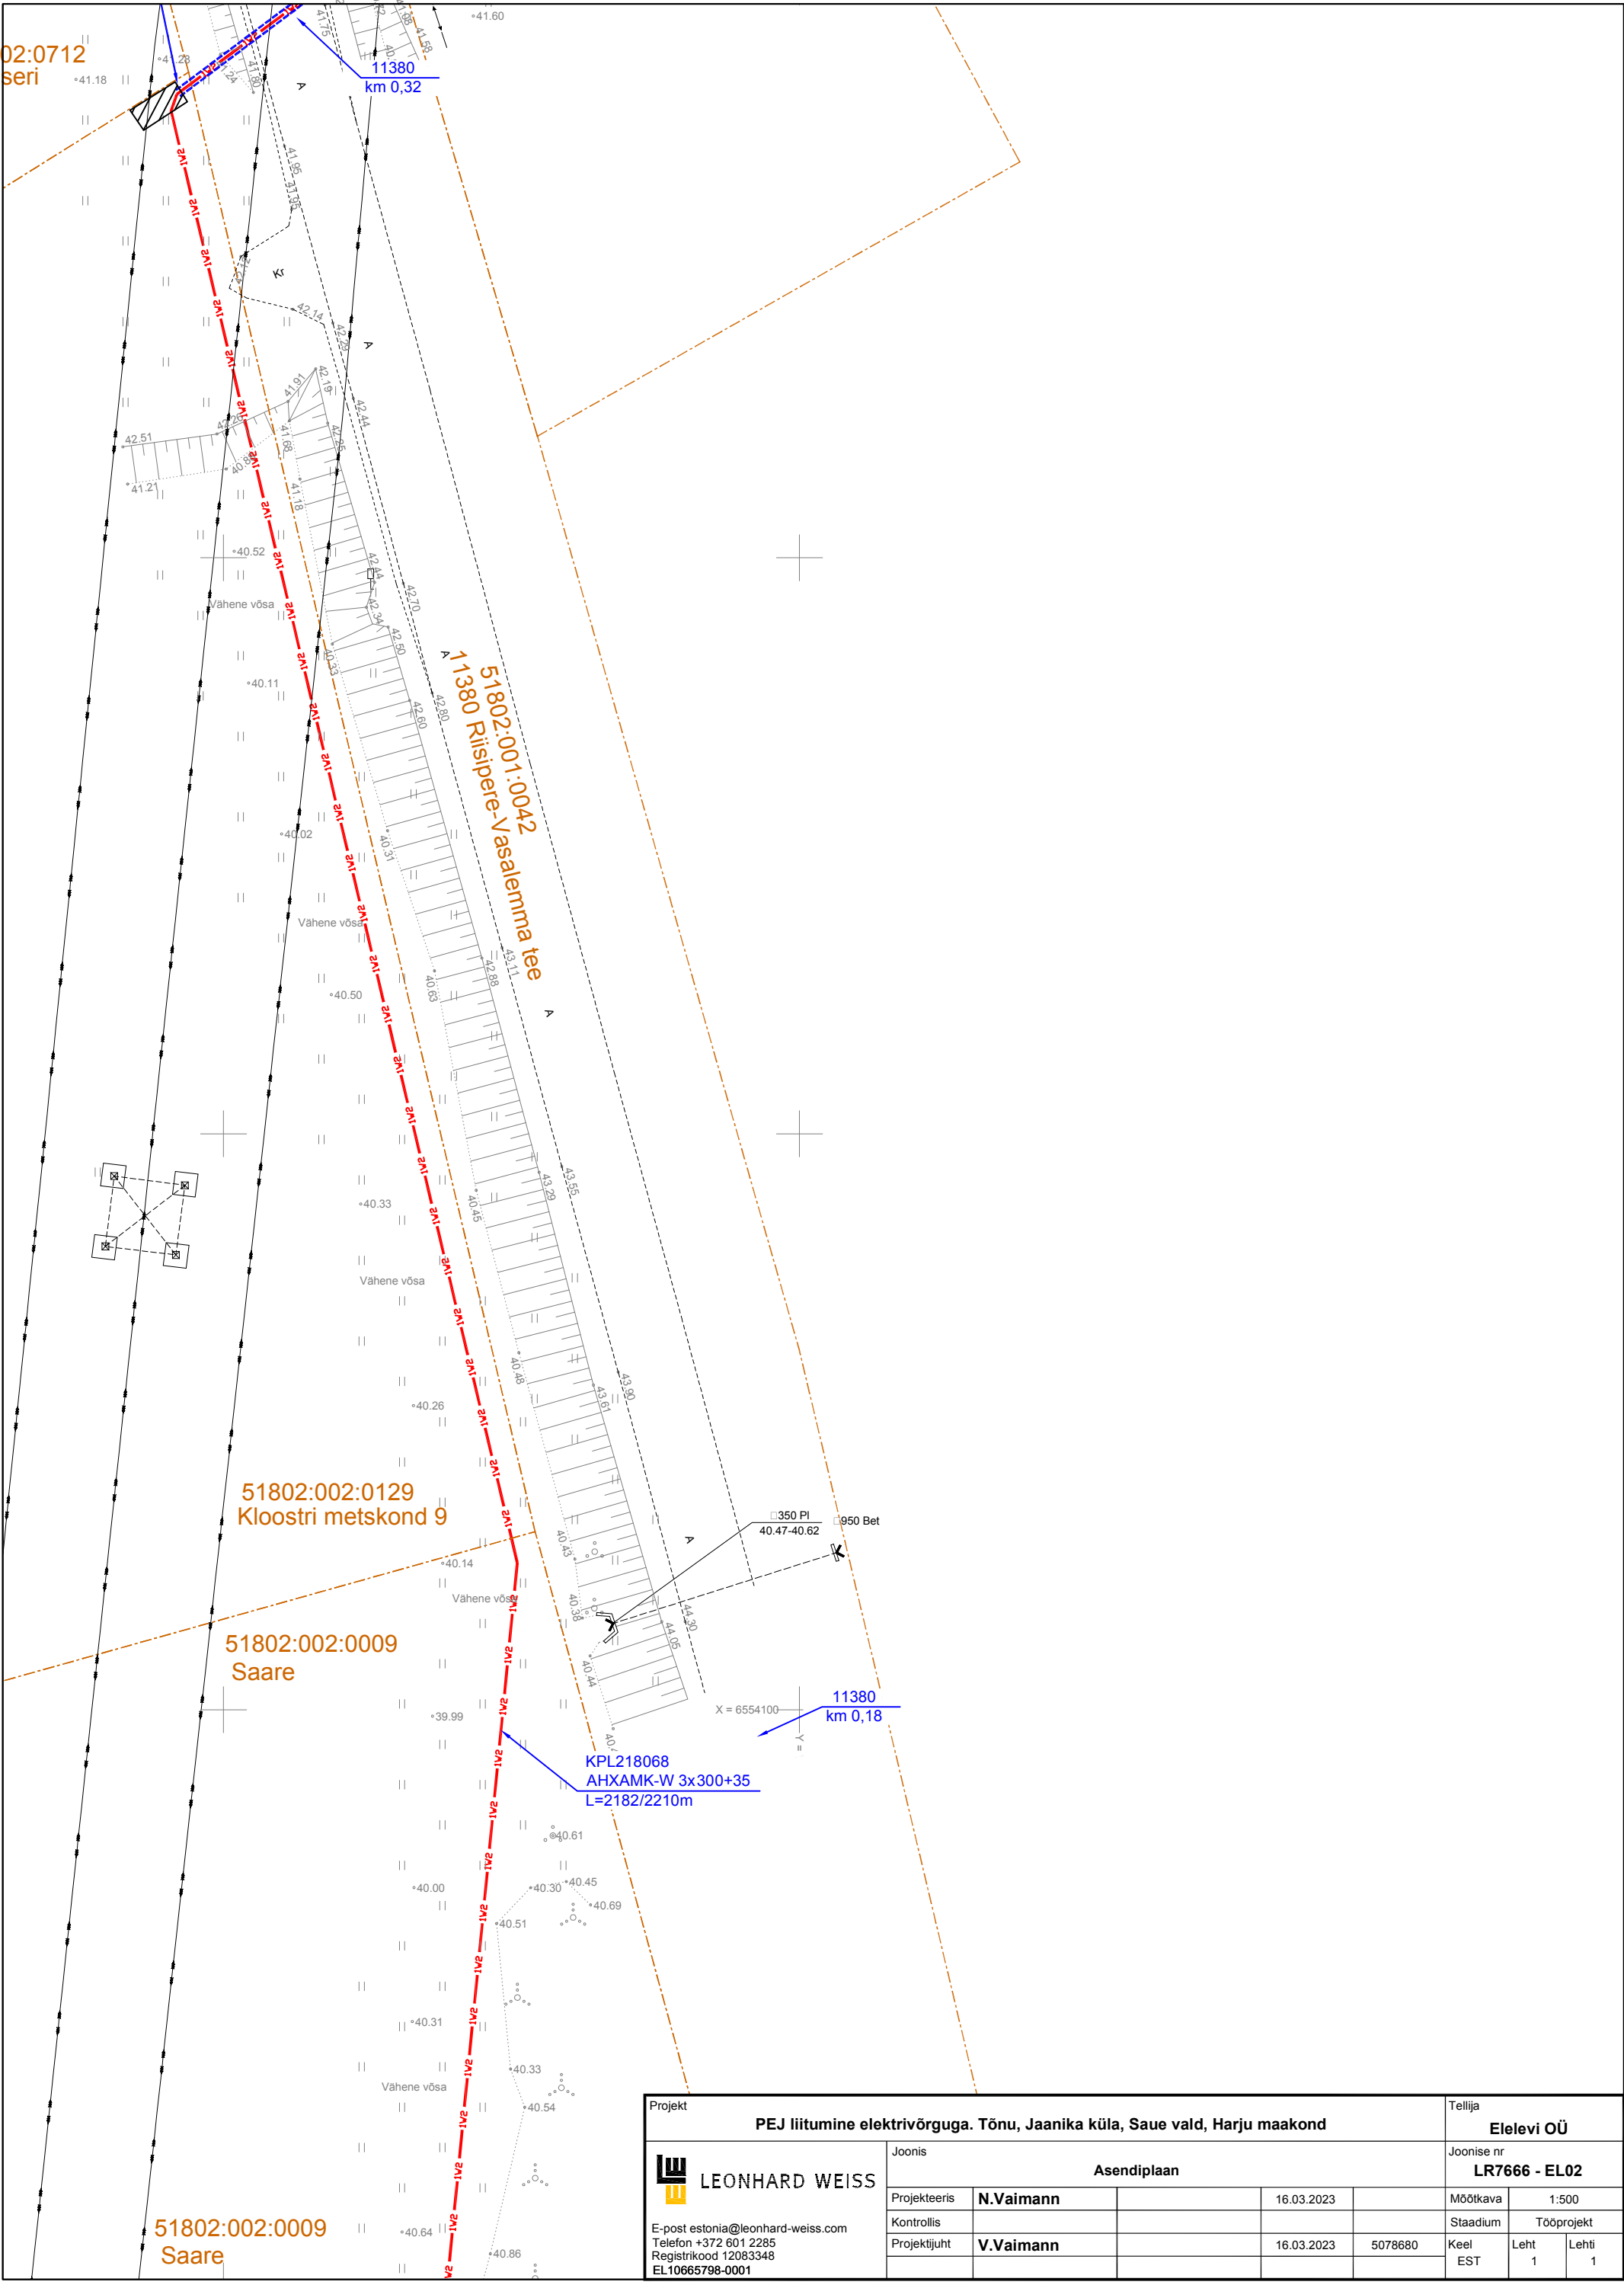

Projekt					Tellija		
PEJ liitumine elektrivõrguga. Tõnu, Jaanika küla, Saue vald, Harju maakond					Elelevi OÜ		
 LEONHARD WEISS E-post estonia@leonhard-weiss.com Telefon +372 601 2285 Registrikood 12083348 EL10665798-0001	Joonis				Joonise nr		
	Asendiplaan				LR7666 - EL02		
	Projekteeris	N.Vaimann	16.03.2023		Mõõtkava	1:500	
	Kontrollis				Stadium	Tööprojekt	
	Projektijuht	V.Vaimann	16.03.2023	5078680	Keel	Leht	Lehti
					EST	1	1