


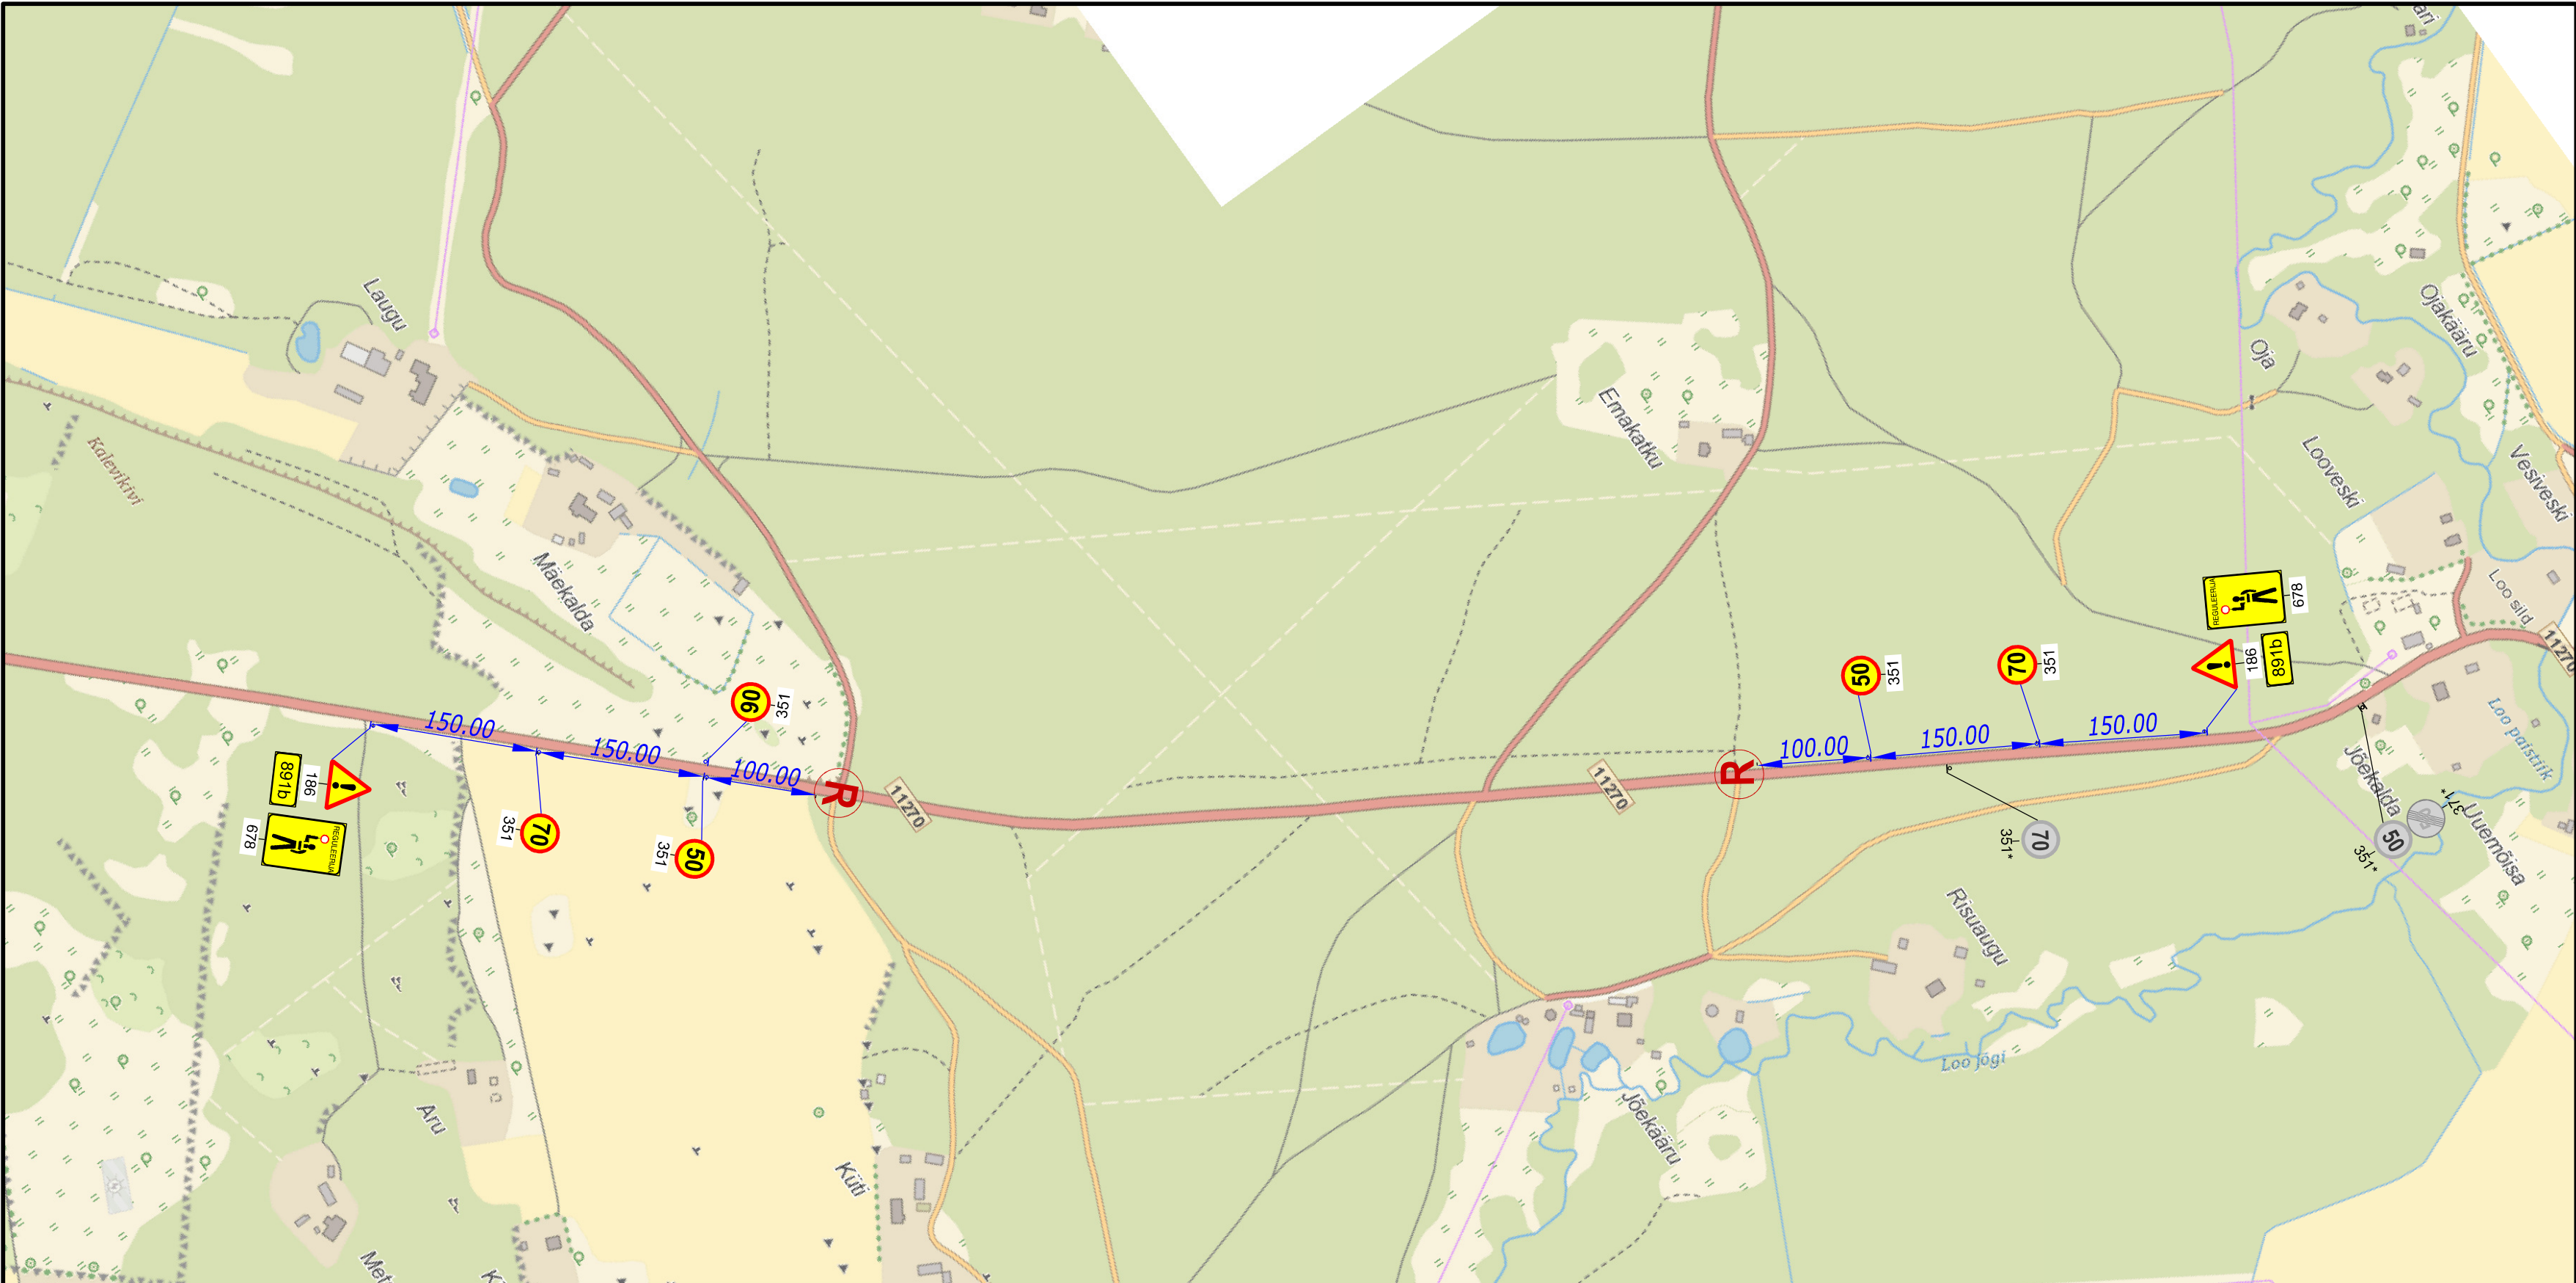

891b

FILMIVÕTTED

891b

331

221*

TINGMÄRGID:

331

Proj. ajutine liiklusmärk

221*

Liiklusmärgi post

221*

Ol. olev liiklusmärk

Warren Safety

Ranna tee 17, Tabasalu 76901
tel: 603 2401
E-mail: info@warrensafety.com

Kontrollis:

S.Vahter

Koostas:

K.Rütman

Tellijä:

MT LOC OÜ
Jakobi tn 12, 10144 Tallinn
Markus Langi tel: 5825 7623

Skeemi nr:

2407-2.1

Projekt:

Filmivõtted

Asukoht:

Sõitme küla, Kuusalu vald, Harjumaa,
Tee nr 11270, Kuusalu-Leesi tee, km 2.725 - 3.542

Joonis:

Liikluskeem

Kuupäev

01.07.2024

Leht

1

Lehti

1

Möötkava

1:5000