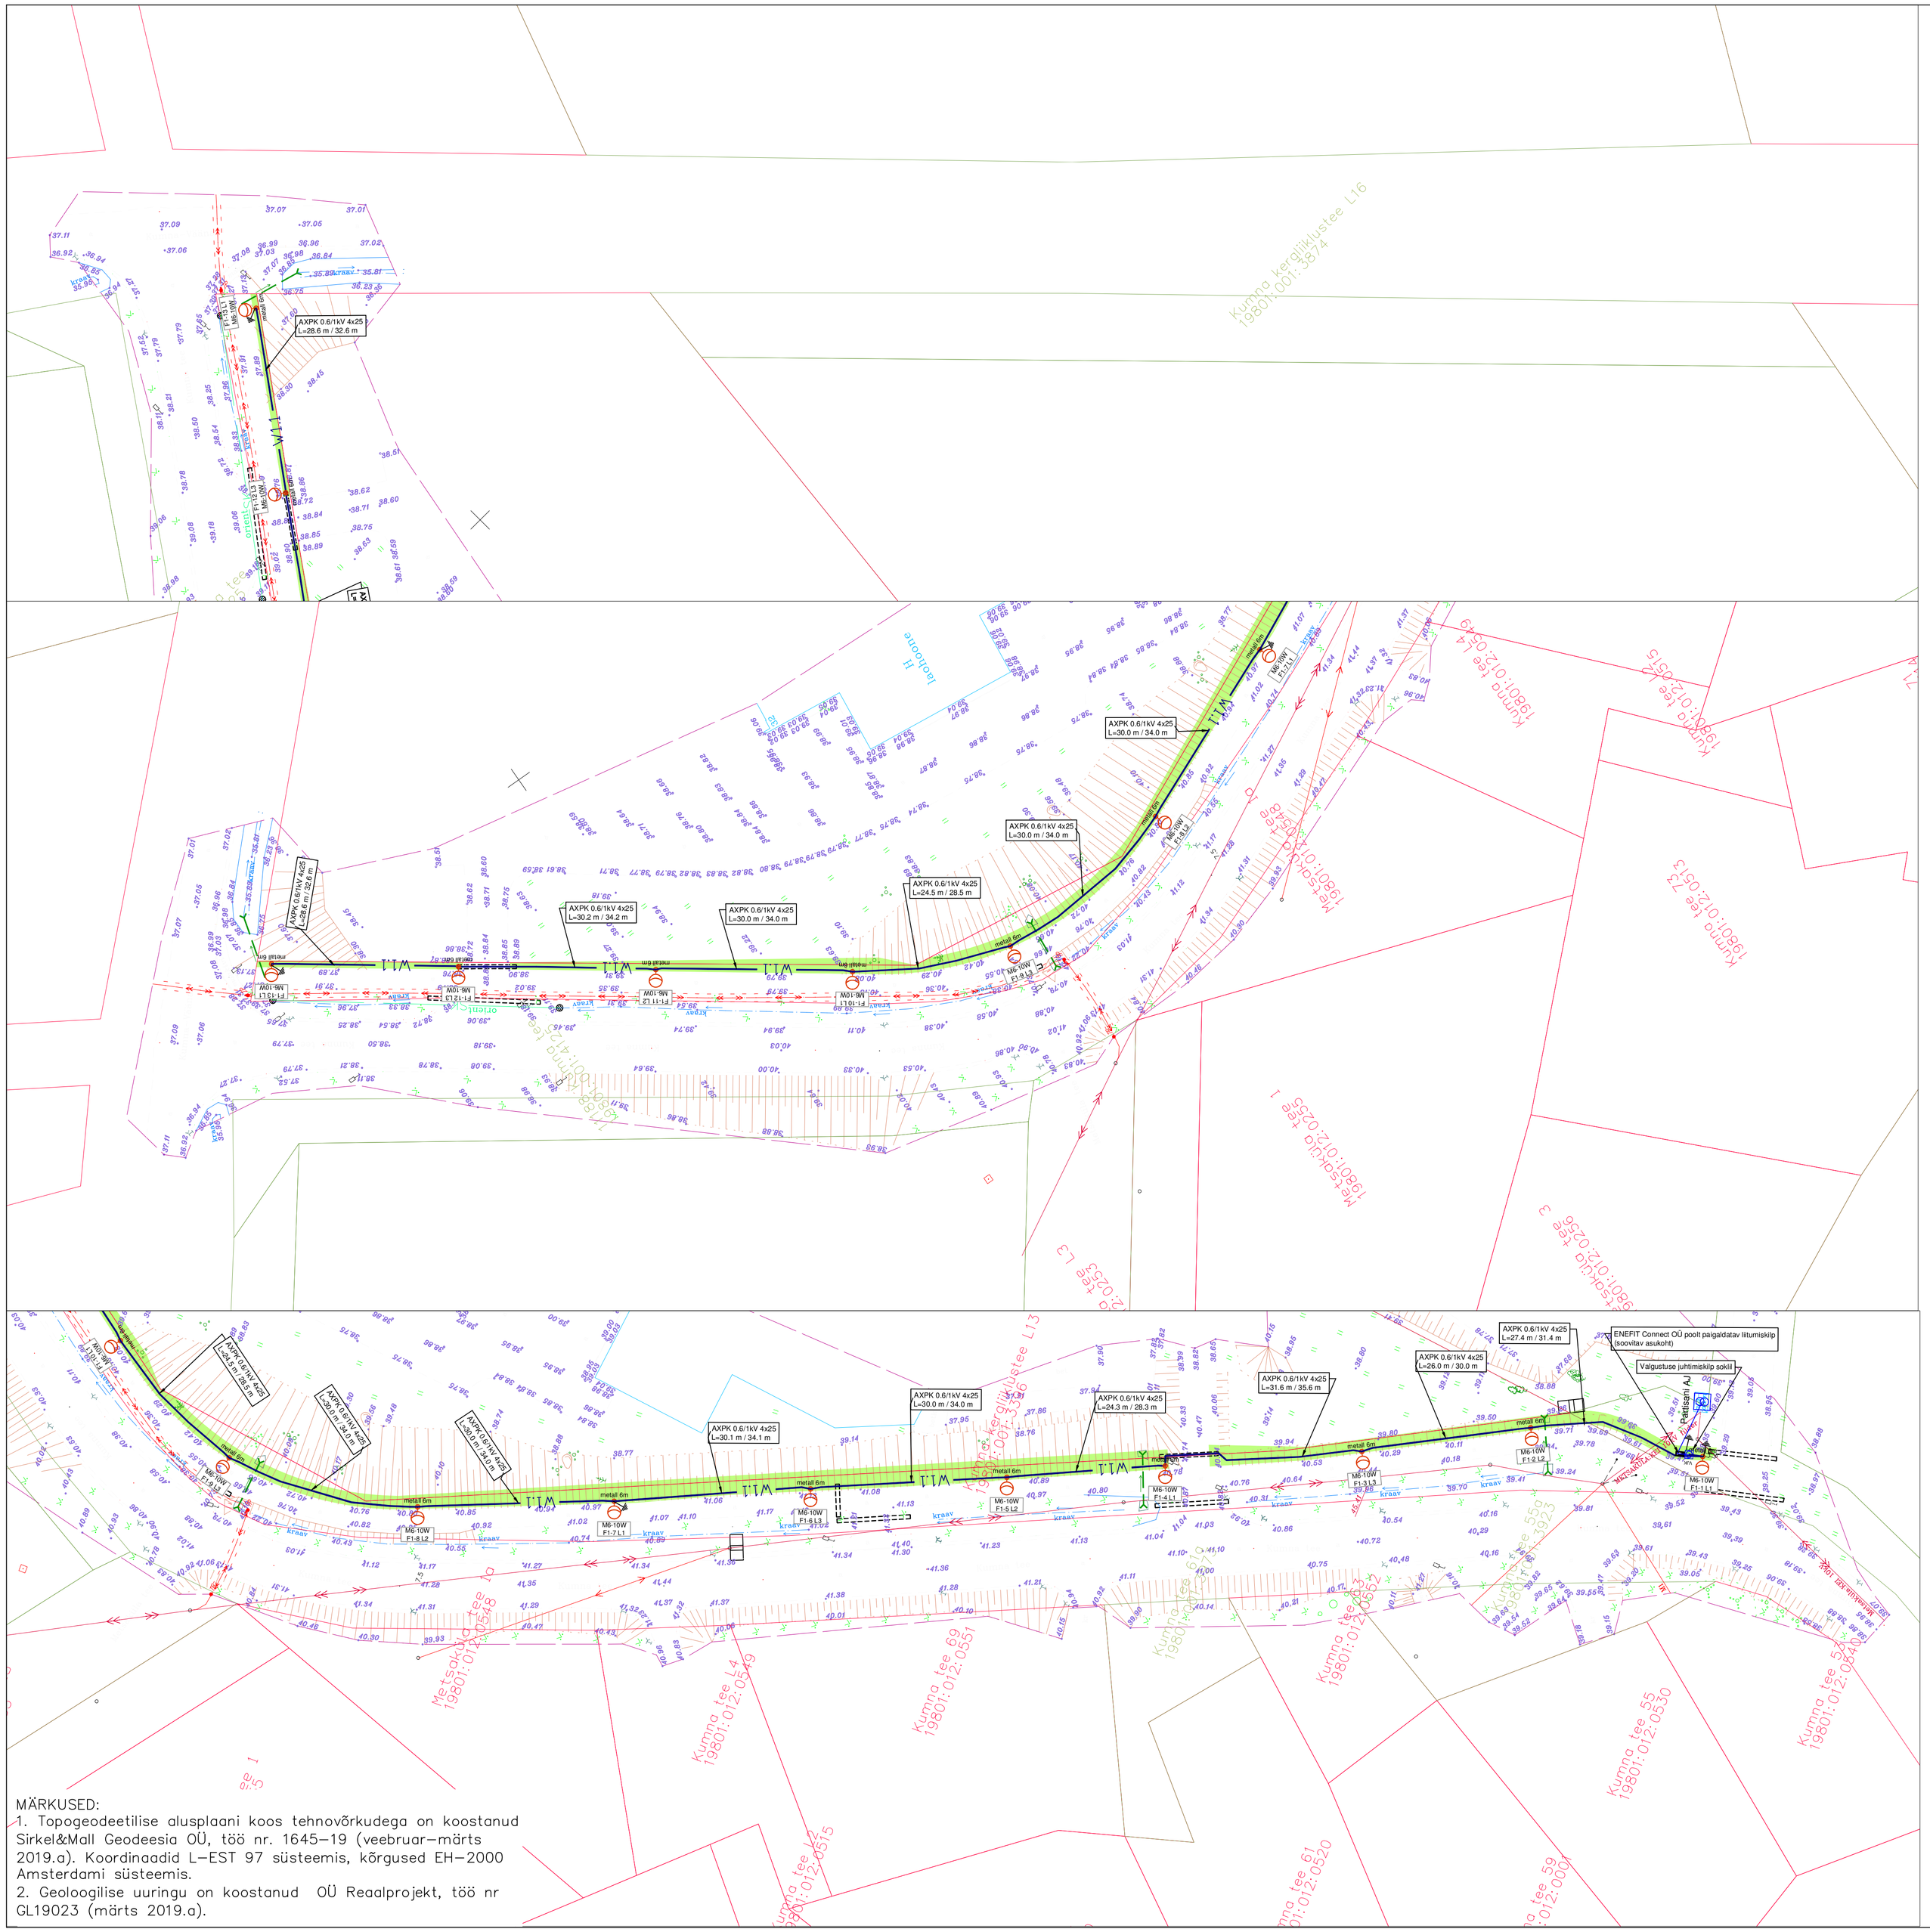

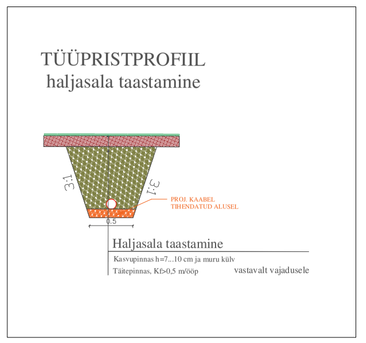

- proj. haljastuse taastamine

- olemasolev kaabli reservtoru

ELEKMAN OÜ TÖÖ
TINGMÄRGID:

- Proj. valgustuse metallmast 6m koos valgustiga

W1.1 - Proj. valgustuse maakaabelliin, kaitsetorus D=75mm

Filder 1
Mast nr.8
Faas 2
F1-8L2
M6-55W
Valgusti võimsus 55W
Masti pikkus - 6m
Metall mast (M) puit (P) betoon (R/B)

MÄRKUSED:
1. Topogeodeetilise alusplaani koos tehnovõrkudega on koostanud Sirkel&Mall Geodeesia OÜ, töö nr. 1645–19 (veebruar–märts 2019.a). Koordinaadid L–EST 97 süsteemis, kõrgused EH–2000 Amsterdami süsteemis.
2. Geoloogilise uuringu on koostanud OÜ Reaalprojekt, töö nr GL19023 (märts 2019.a).

Töö nimi	Riigitee nr 11188 Kumna tee km 2,235-2,60 lõigu ümberehituse põhiprojekti koostamine Tänavavalgustus	Tellija	Sirkel&Mall OÜ
Objekti asukoht	Harku vald Harjumaa	Joonise nr	22HA18 EL-4-01
Joonise nimi	Asendiplaan	Mõõtkava	1:500
		Leht	1
OÜ Elekman	Proj. T.POMERANTS	Staadium	PP
	Kontr. T. POMERANTS	Muudatus	
Trummi põik 6/7 Tallinn 12616 Tel./faks 6726172 e-mail: elekman@elekman.ee	Fail	Kuupäev	08. 2022