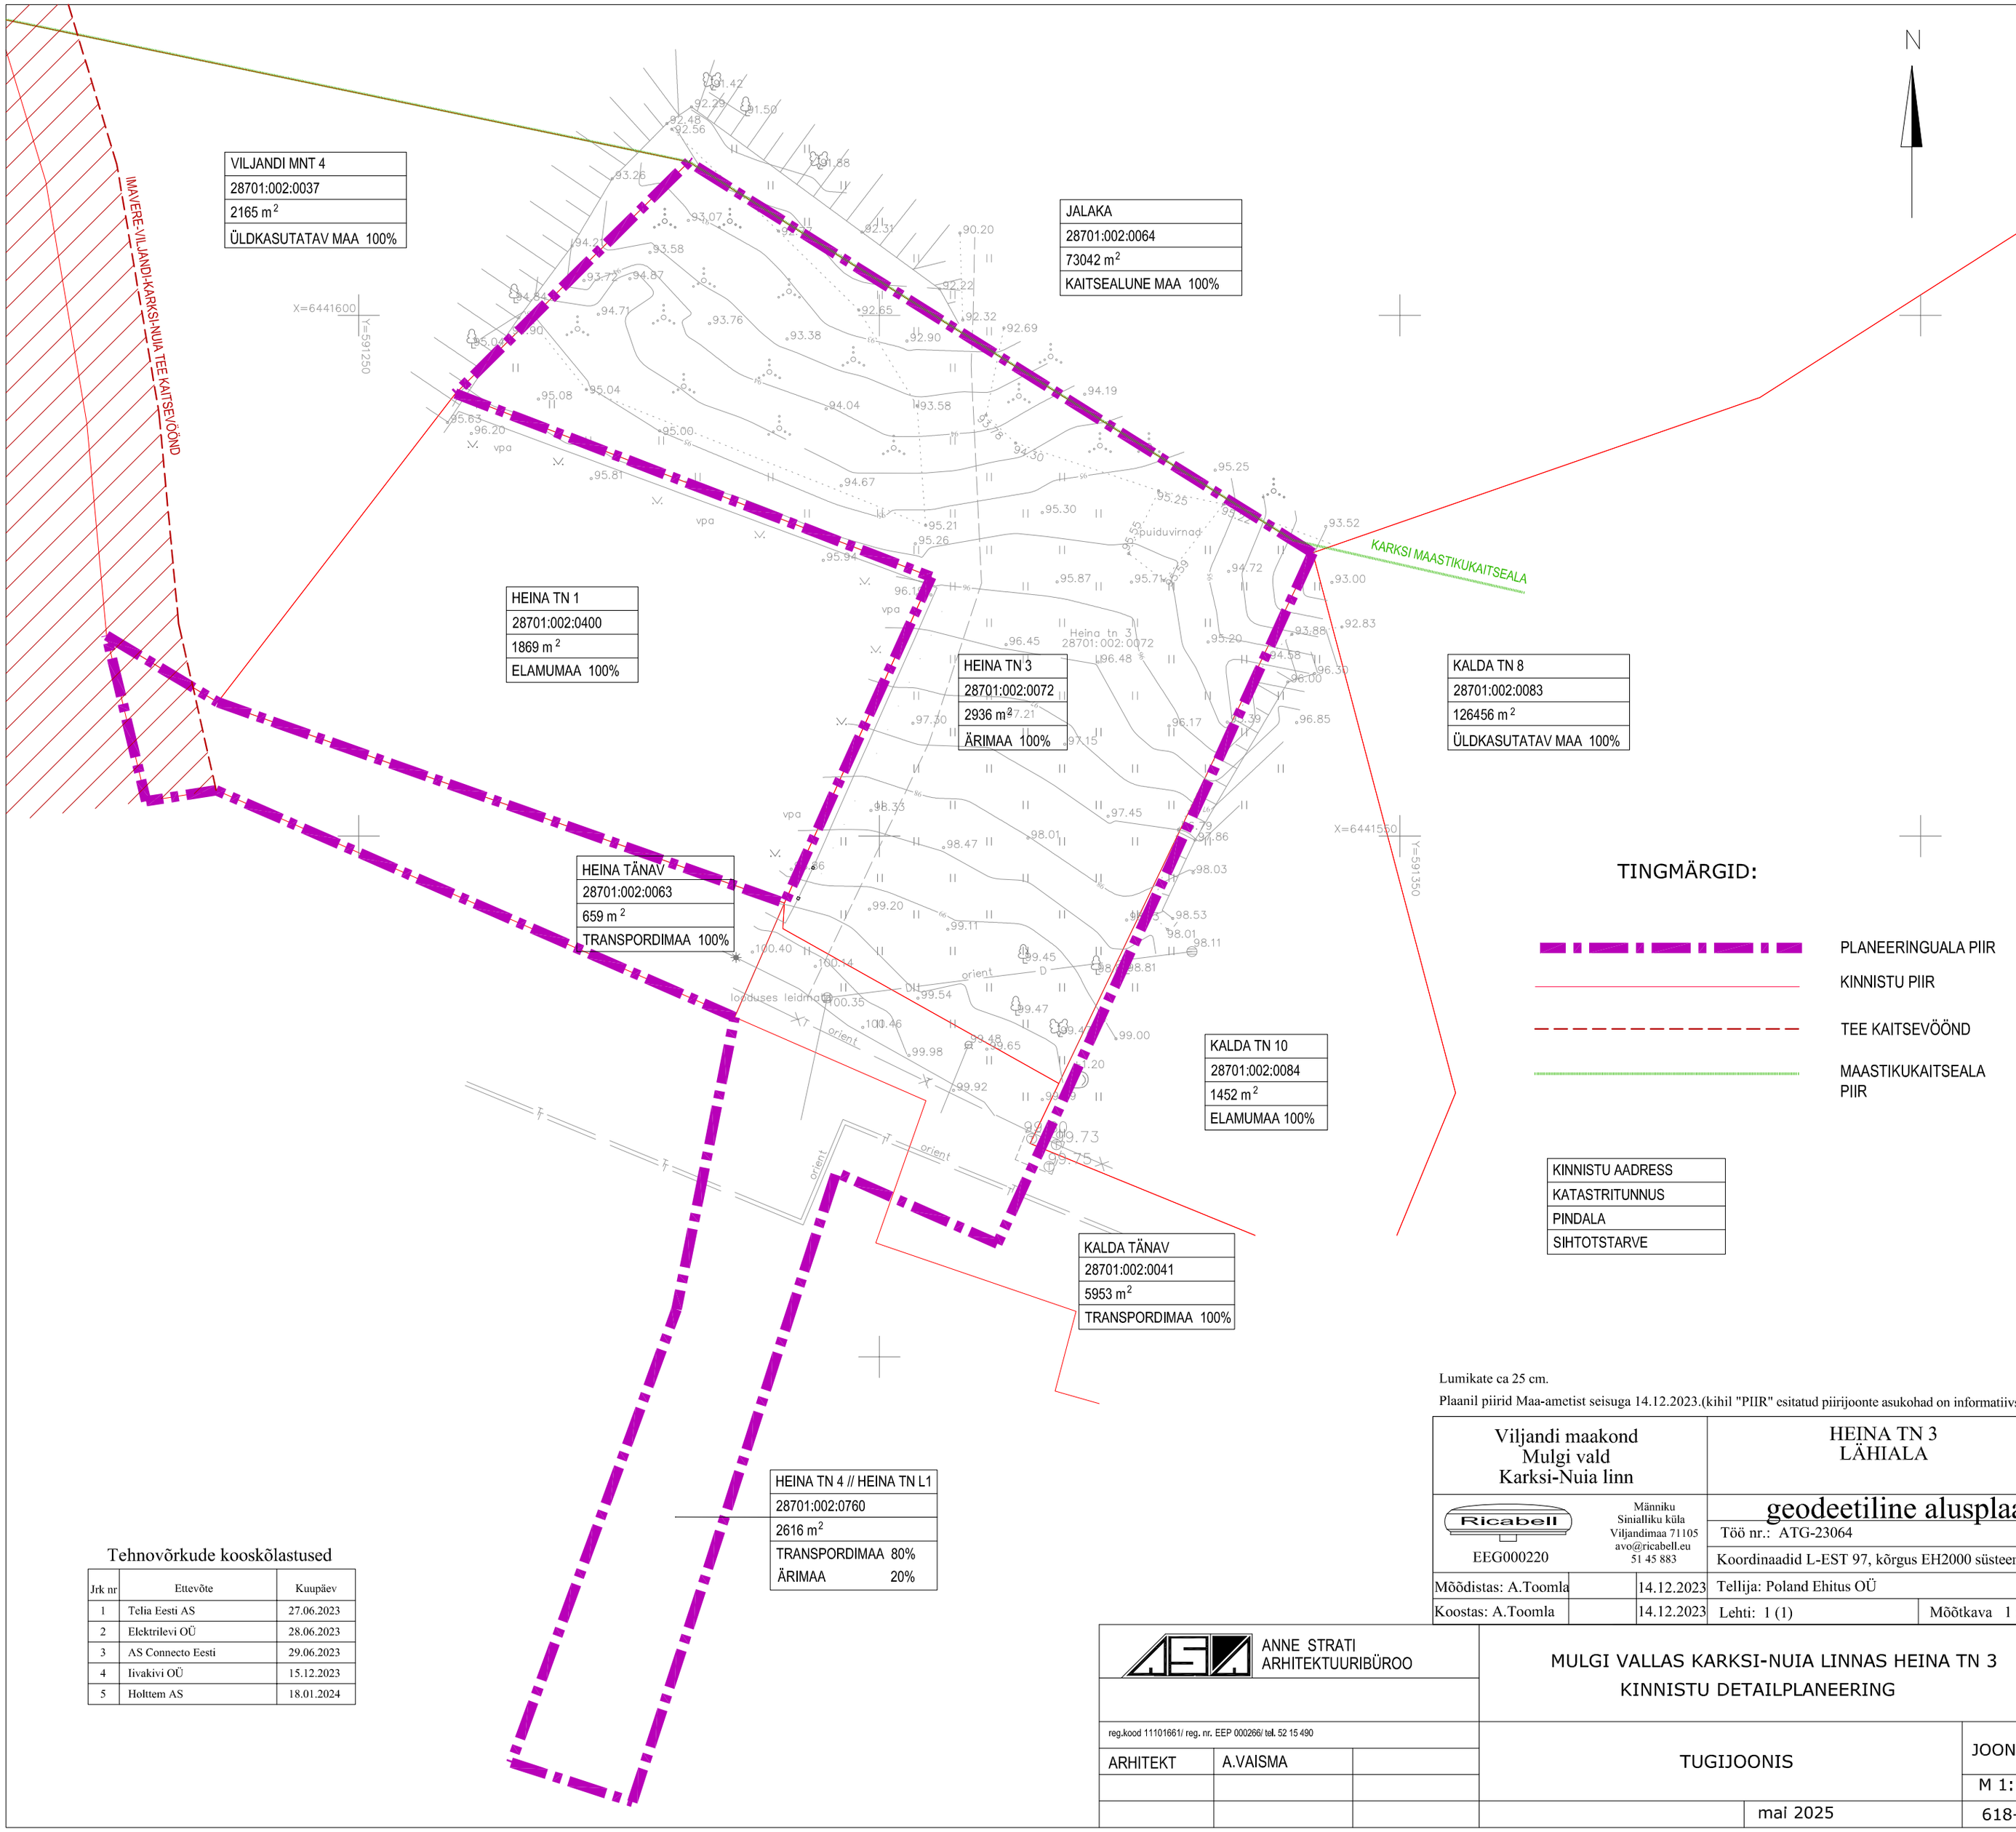

Tehnovõrkude kooskõlastused

Jrk nr	Ettevõte	Kuupäev
1	Telia Eesti AS	27.06.2023
2	Elektrilevi OÜ	28.06.2023
3	AS Connecto Eesti	29.06.2023
4	Iivakivi OÜ	15.12.2023
5	Holttem AS	18.01.2024

Lumikate ca 25 cm.

Plaanil piirid Maa-ametist seisuga 14.12.2023.(kihil "PIIR" esitatud piirijoonte asukohad on informatiivsed)

Viljandi maakond Mulgi vald Karksi-Nuia linn	HEINA TN 3 LÄHIALA
Ricabell EEG000220	Männiku Sinialliku küla Viljandimaa 71105 avo@ricabell.eu 51 45 883
	geodeetiline alusplaan
	Töö nr.: ATG-23064
	Koordinaadid L-EST 97, kõrgus EH2000 süsteemis
Mõõdistas: A.Toomla 14.12.2023	Tellija: Poland Ehitus OÜ
Koostas: A.Toomla 14.12.2023	Lehti: 1 (1) Mõõtkava 1 : 500

ANNE STRATI ARHITEKTUURIBÜROO

reg.kood 11101661/ reg. nr. EEP 000266/ tel. 52 15 490

ARHITEKT	A.VAISMA	

MULGI VALLAS KARKSI-NUIA LINNAS HEINA TN 3
KINNISTU DETAILPLANEERING

TUGIJOONIS

JOONIS-2

M 1:500

mai 2025

618-24