
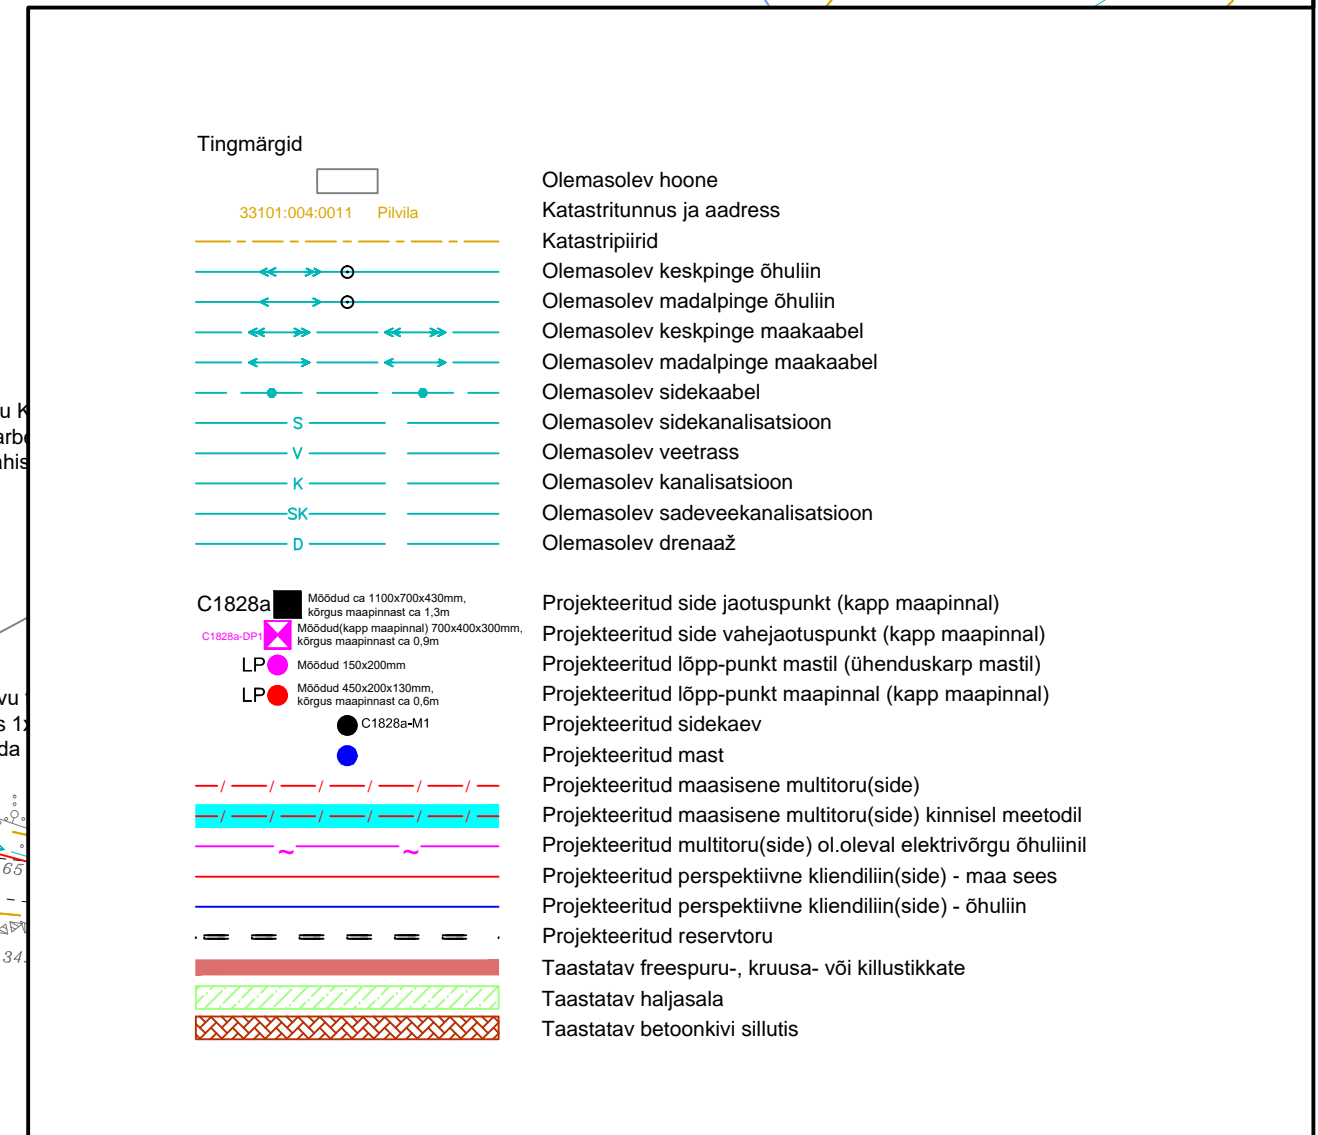


NBI Arheoloogiamälestise ja selle kaitsevööndi alal toimuvatel avatud kaevisega kaevetöödel ning puuri sisse- ja väljaviigukohtades tagada arheoloogilise uuringu läbiviimine

NBI Arheoloogiamälestise ja selle kaitsevööndi alal toimuvatel avatud kaevisega kaevetöödel ning puuri sisse- ja väljaviigukohtades tagada arheoloogilise uuringu läbiviimine

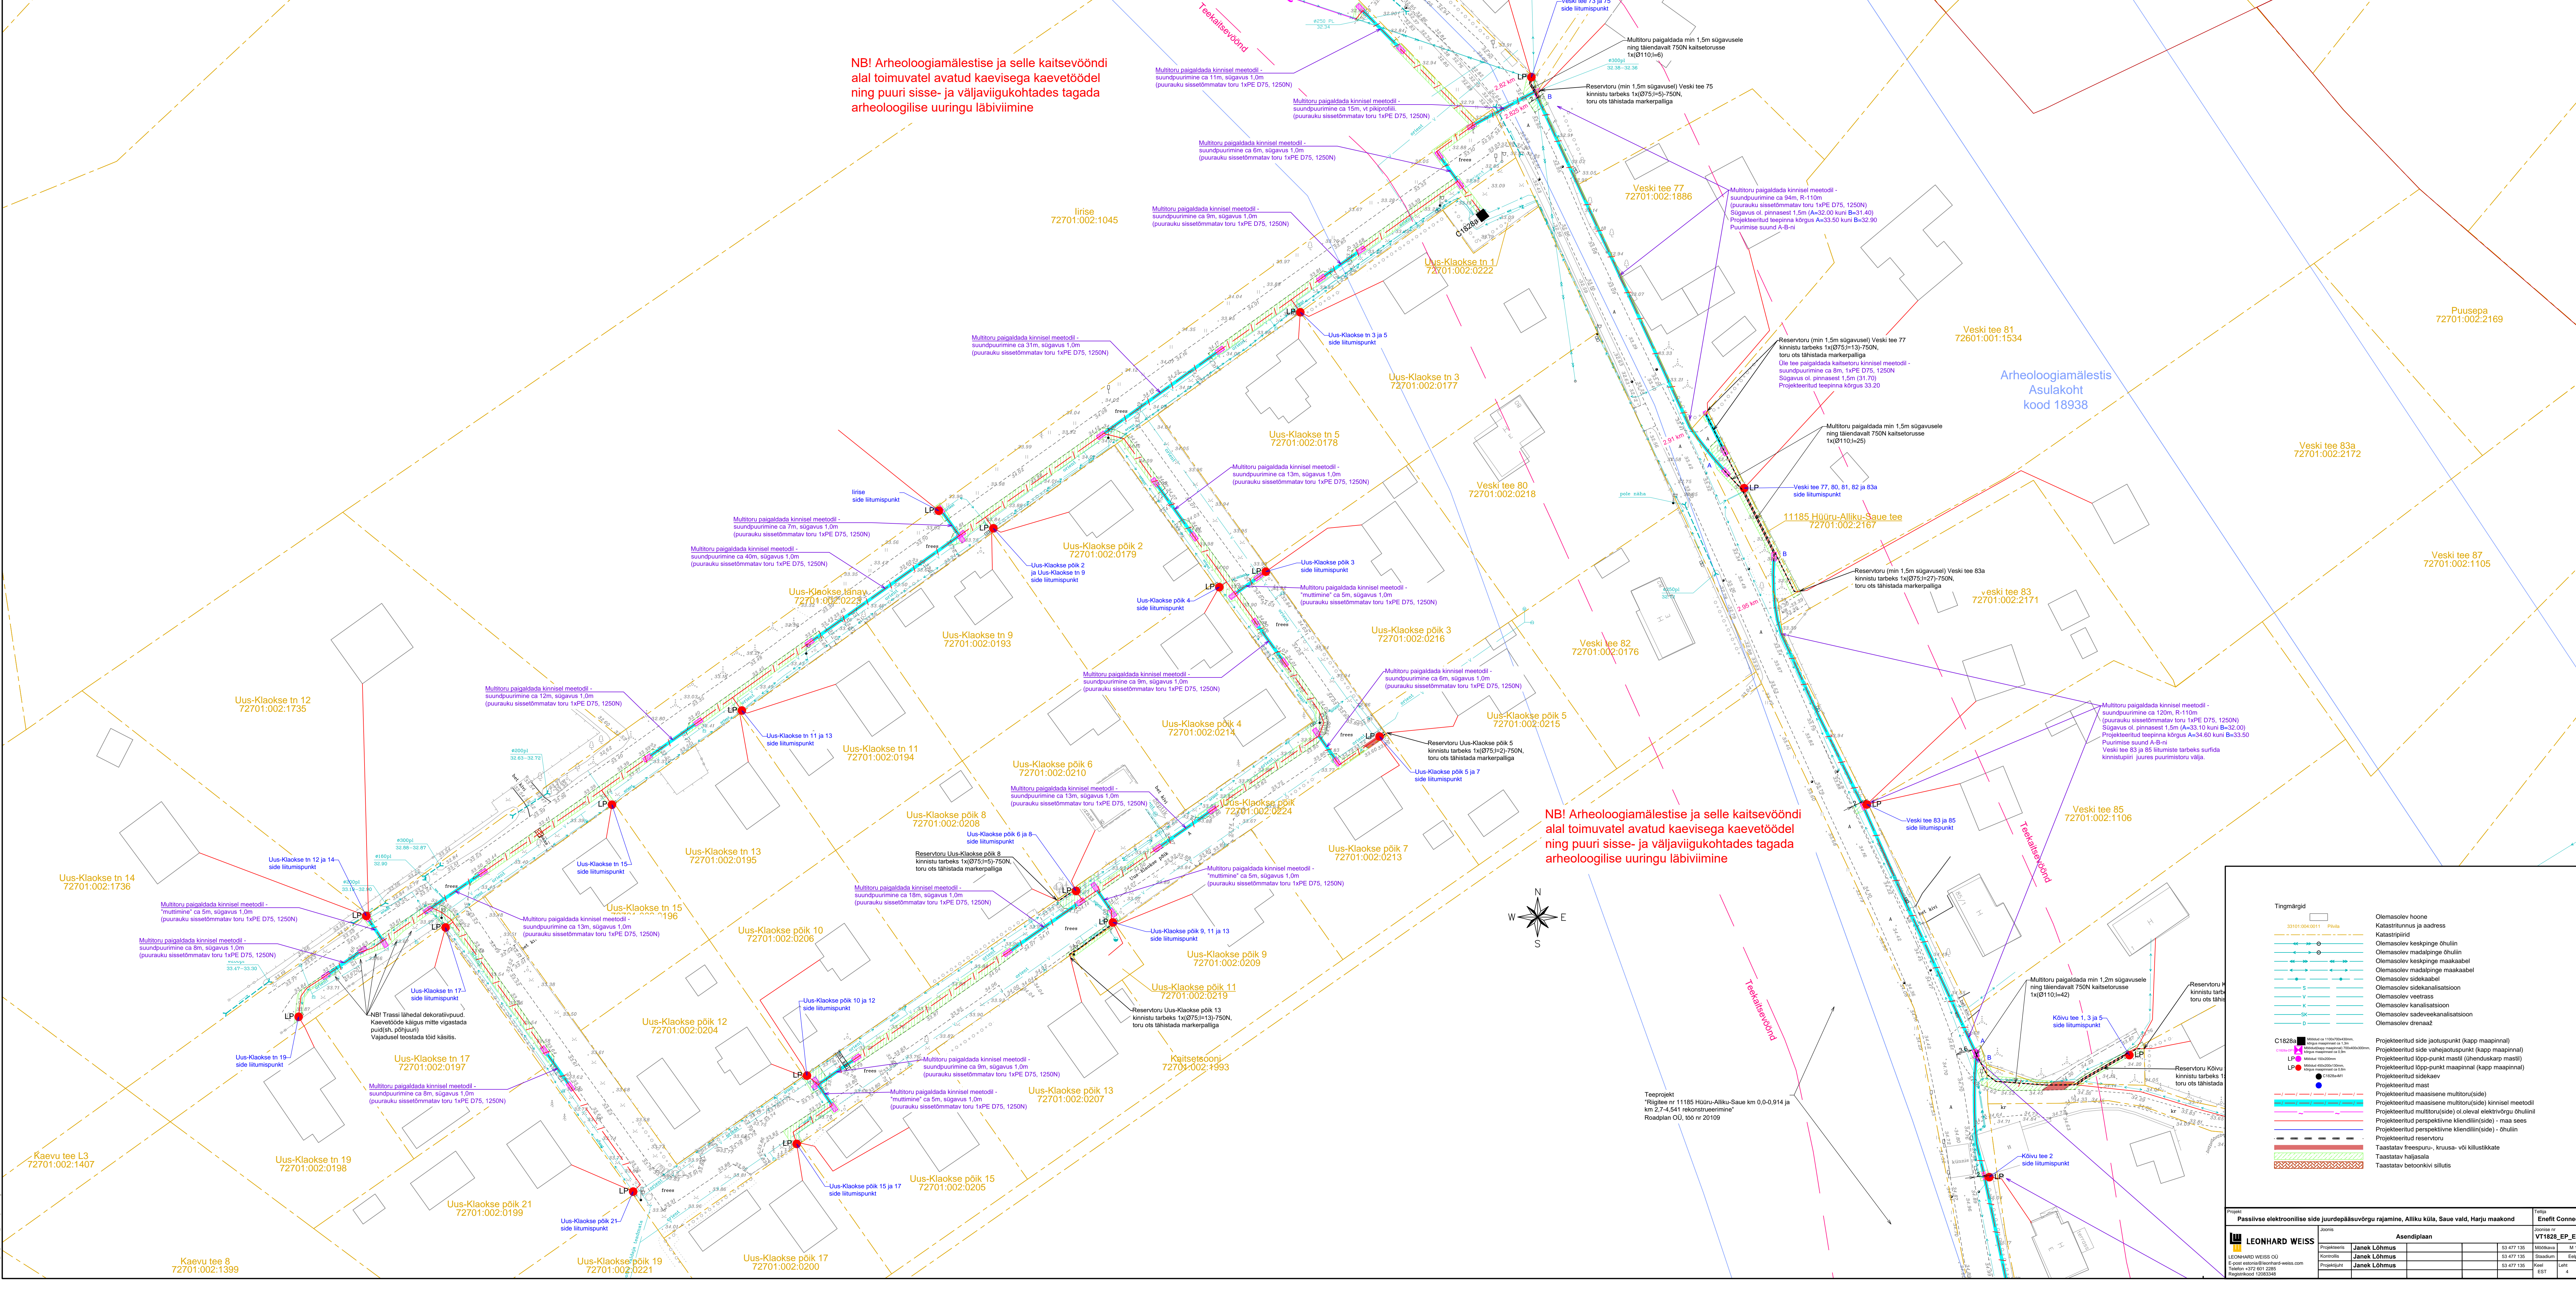

Passiivse elektroonilise side juurdepääsuõurgu rajamine, Alliku küla, Saue vald, Harju maakond			Tööna	
			Enefit Connect OÜ	
LEONHARD WEISS OÜ			VT1828_EP_EL-4-01	
