

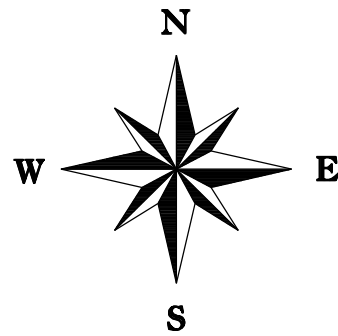


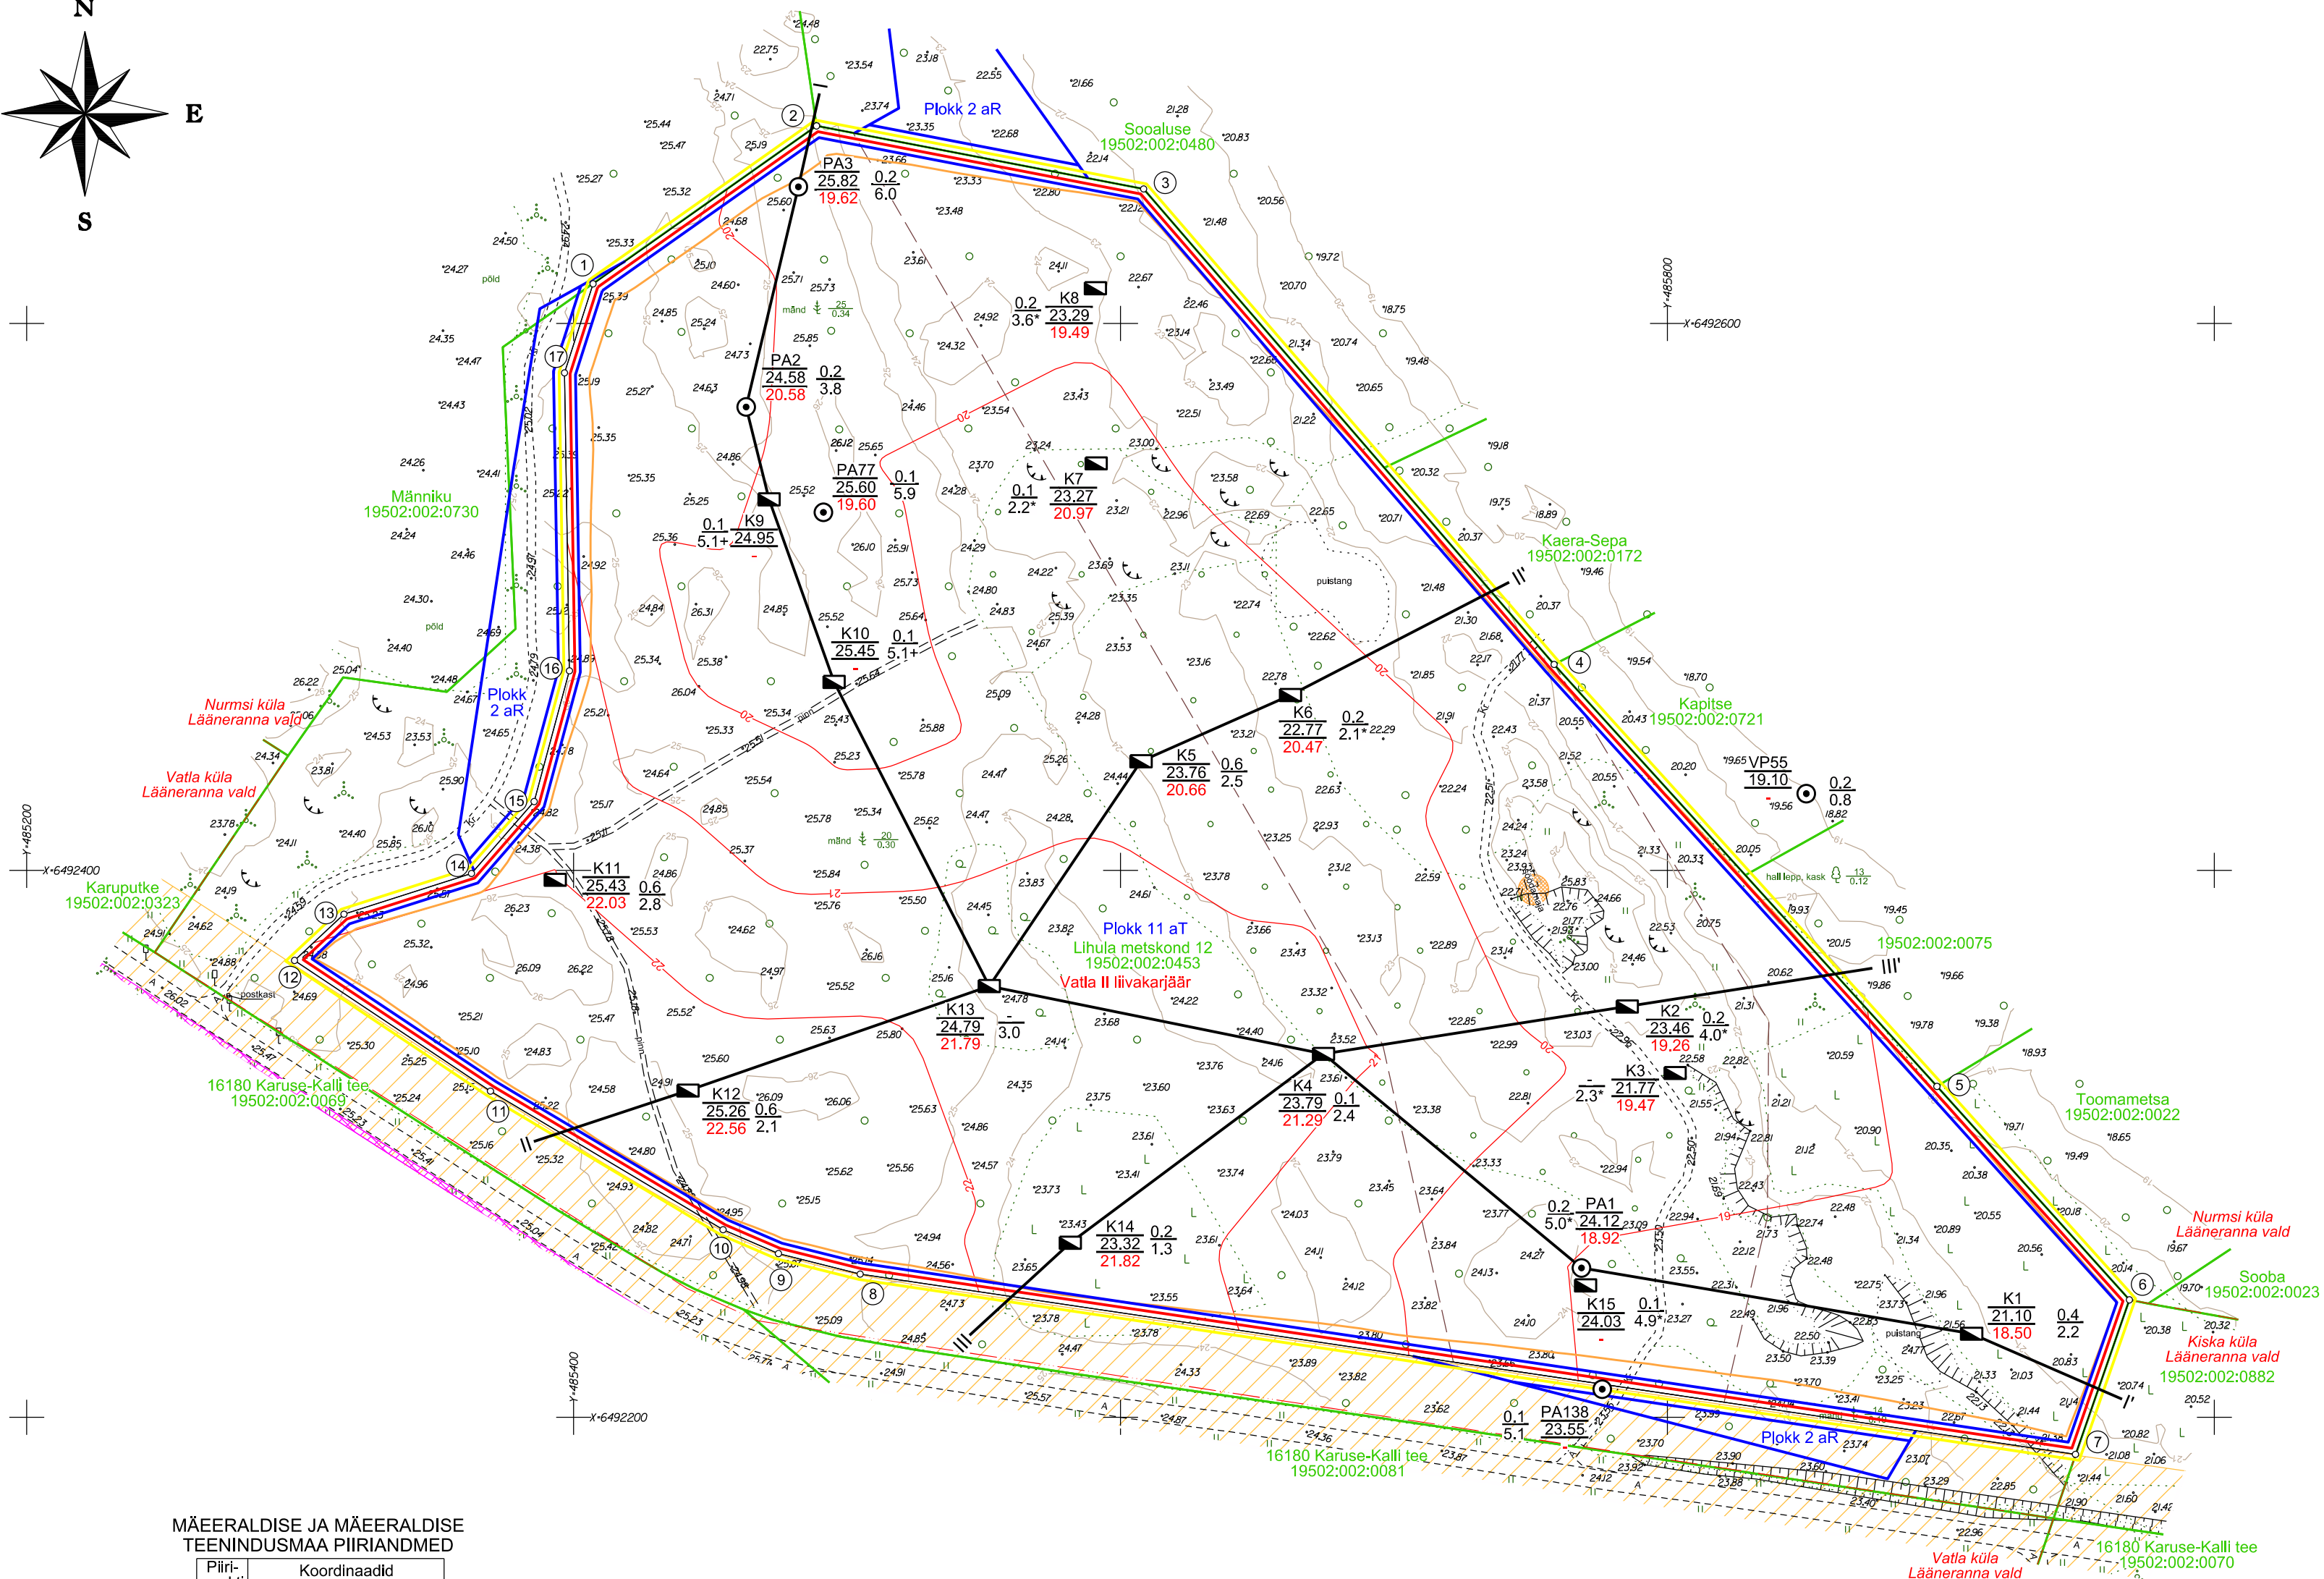

Asendiskeem M 1:50 000
Kaardileht nr 5244 (Vatla)

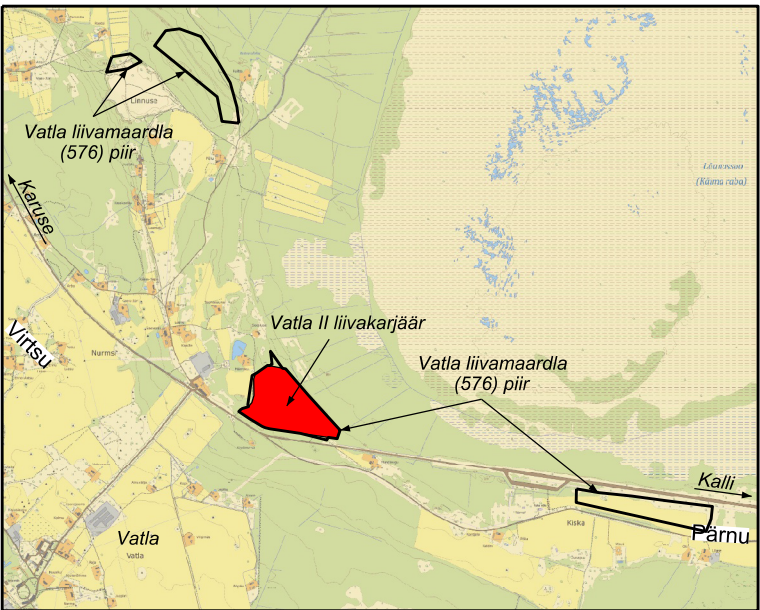

- Leppemärgid:
- 1 Taotletava Vatta II liivakarjääri mäeeraldisel piir, piiripunkt ja number
 - 1 Taotletav Vatta II liivakarjääri mäeeraldisel teenindusmaa piir, piiripunkt ja number
 - Asustusüksuse piir
 - Ploki piir ja number
 - aT - aktiivne tarbevaru
 - aR - aktiivne reservvaru
 - Maardla piir (asendiskeemil)
 - Katastriüksuse piir, tunnus ja nimetus
 - Geoloogilise läbilõike joon
 - Maapinna samakõrgusjoon, abs m
 - Mäeeraldisel lamami samakõrgusjoon, abs m
 - Sisekatendi (turvas, huumuselise liiv) leviku ala
 - Kaevandamisel jäetava kaitseterviku piir
 - Ühtil mäeeraldisel lamamiga
 - Avalikult kasutatava tee kaitsevöönd
 - Sideehitise kaitsevöönd
 - Jahi, kalanduse ja mesindusega seotud kohad
 - Metsloomade söögimaja
 - Objekt asub ala keskel

MÄEERALDIS JA MÄEERALDIS
TEENINDUSMAA PIIRIANDMED

Piiripunkti nr	Koordinaadid	
	X	Y
1	6492614.49	485407.11
2	6492672.23	485488.84
3	6492649.20	485608.45
4	6492475.31	485758.53
5	6492321.00	485898.53
6	6492242.95	485968.89
7	6492186.47	485949.20
8	6492252.39	485504.78
9	6492259.88	485474.89
10	6492268.58	485454.63
11	6492319.29	485369.59
12	6492367.07	485297.91
13	6492383.96	485315.98
14	6492398.88	485362.66
15	6492425.16	485385.55
16	6492472.95	485398.45
17	6492581.91	485396.67

Mäeeraldis ja mäeeraldis
teenindusmaa pindala 17.28 ha

Varasema uuringu puurauk või vaatluspunkt
Suudme abs. kõrgus, m
Mäeeraldisel lamami abs. kõrgus, m

Katendi paksus, m
Kasuliku kihhi paksus, m

Kaevandi number
Suudme abs. kõrgus, m
Mäeeraldisel lamami abs. kõrgus, m

Katendi paksus, m
Kasuliku kihhi paksus, m
* koos sisekatendiga

- MÄRKUSED:
- Koordinaadid L-Est'97 süsteemis, kõrgused EH2000 süsteemis.
 - Katastriüksuse piirid Maa- ja Ruumiameti digitaalselt 11.08.2026. a.
 - Maardla plokide piirid Eesti Geoloogiateenistusest digitaalselt 11.08.2026. a.
 - Kitsenduste piirid Maa- ja Ruumiametist digitaalselt 11.08.2026. a.
 - Taotletav karjäär asub Rapla- ja Pärnumaa maavarade teemaplaneeringu uuringuruumi alal.
 - Taotletav karjäär asub põhjaveekogumi alal.
 - Kasutatud: Vatta II uuringuruumi topograafiline ja varu arvutuse plaan, OÜ J.Viru Markseideribüroo töö nr 25306, 22.06.2026. a.

OÜ J.Viru Markseideribüroo Tel: 634 4552 E-post: info@ymb.ee www.vmb.ee Tartu mnt 84a-50 10112 Tallinn	Pärnu maakond Lääneranna vald Vatta II liivakarjäär Keskkonnaloa taotlus		Gr. lisa 1 Töö nr 26194
	Mäeeraldisel plaan		Mõõtkava: 1:2000 Formaat A2 Möödistatud: 14.11.2025
Koostas Joonestas Kinnitas	Kaupo Rõivasepp Kadri Lehtmets Priit Koppel	Tellija: Mainer OÜ Mustamäe tee 161-4, Tallinn, Harjumaa, 12913	Koostatud: 13.08.2026

