


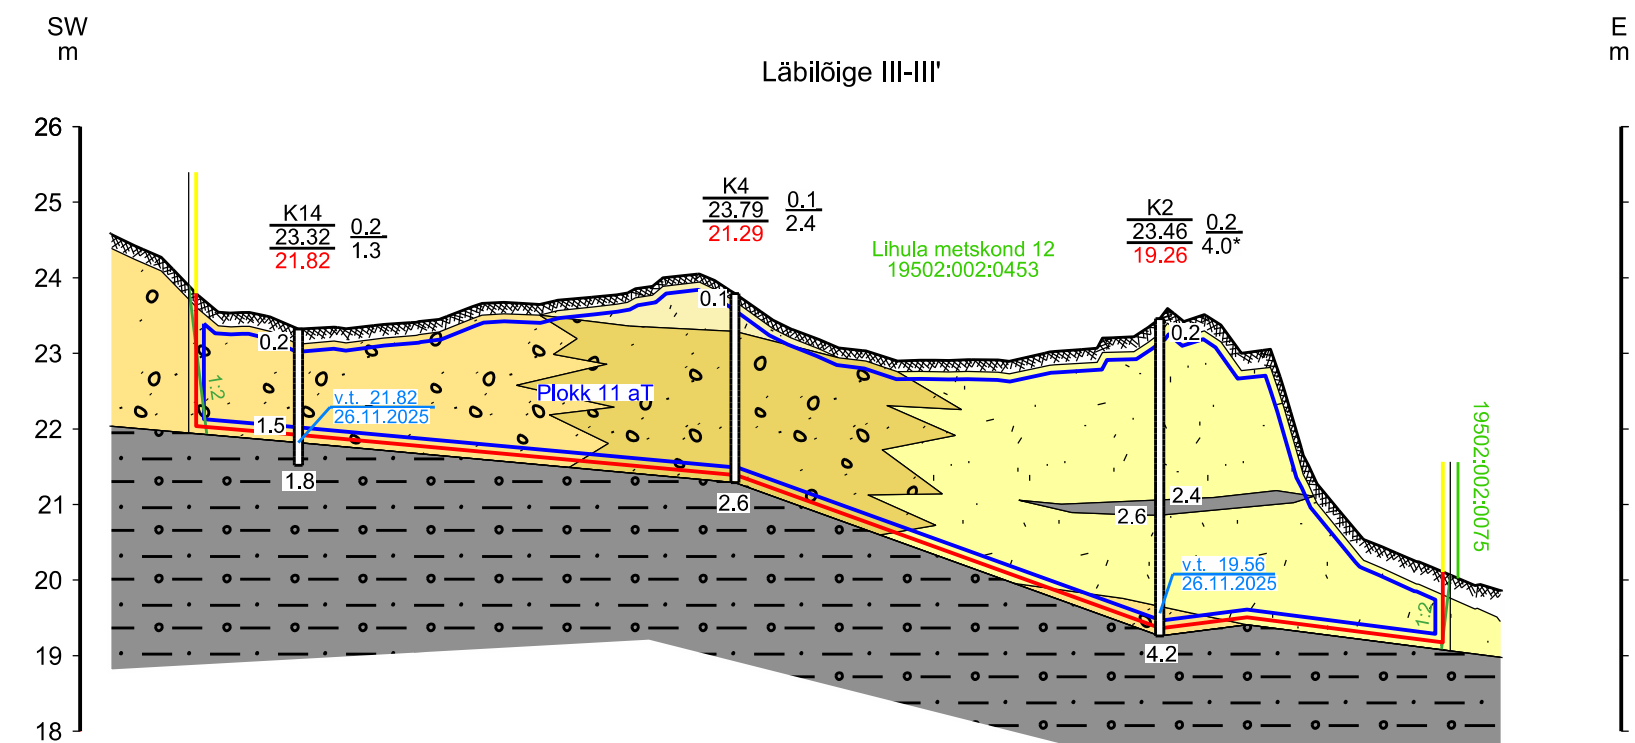
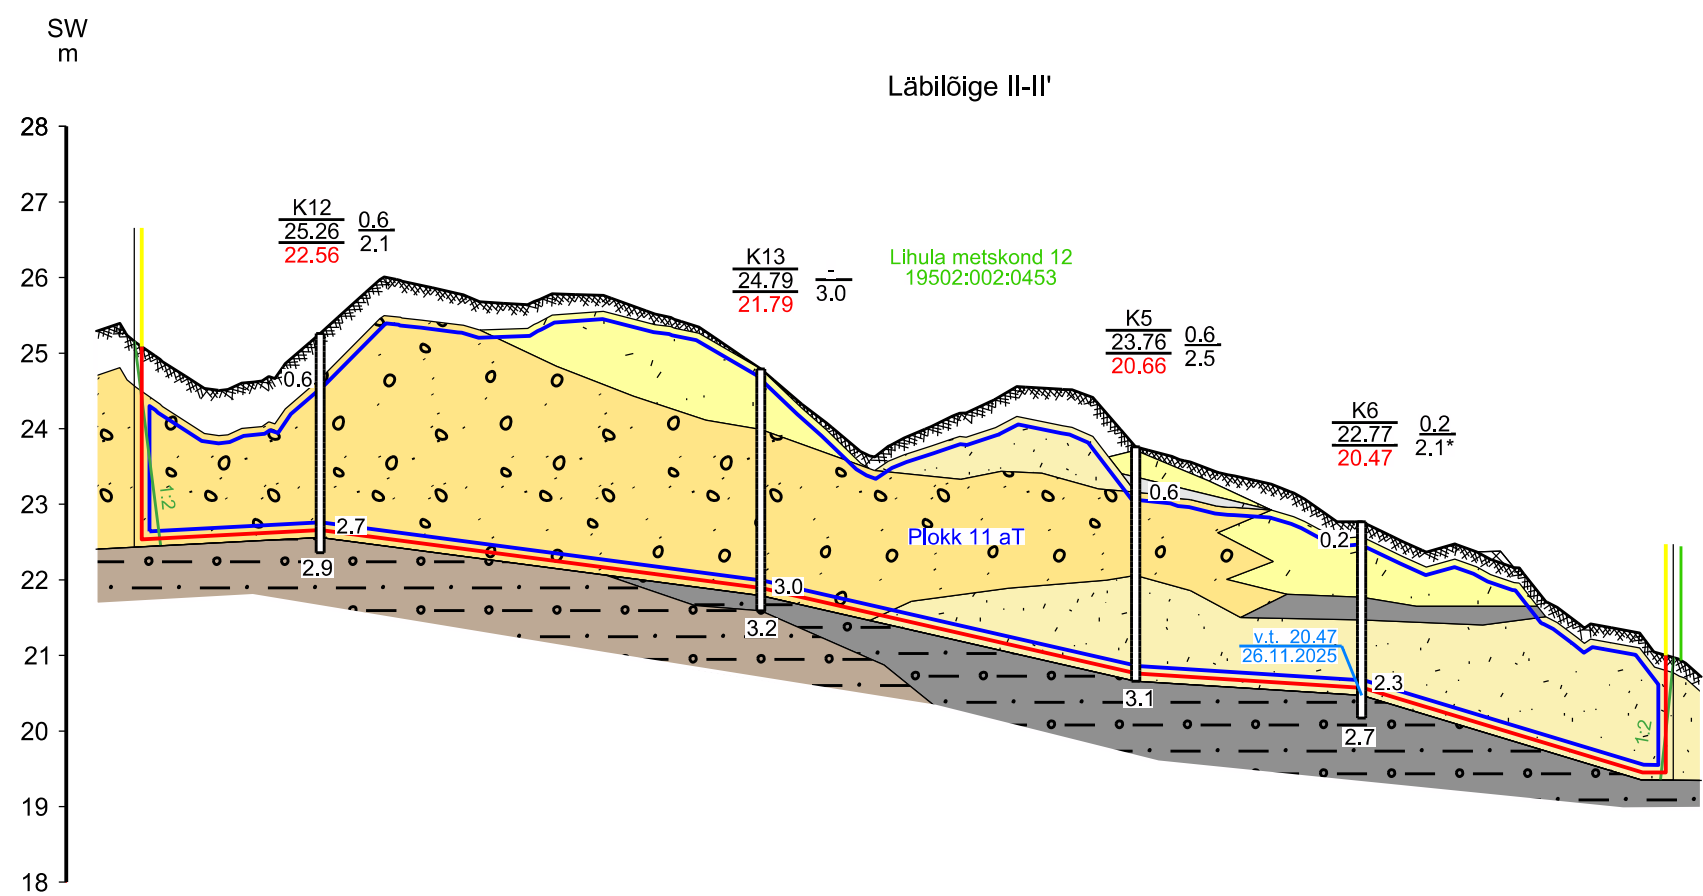


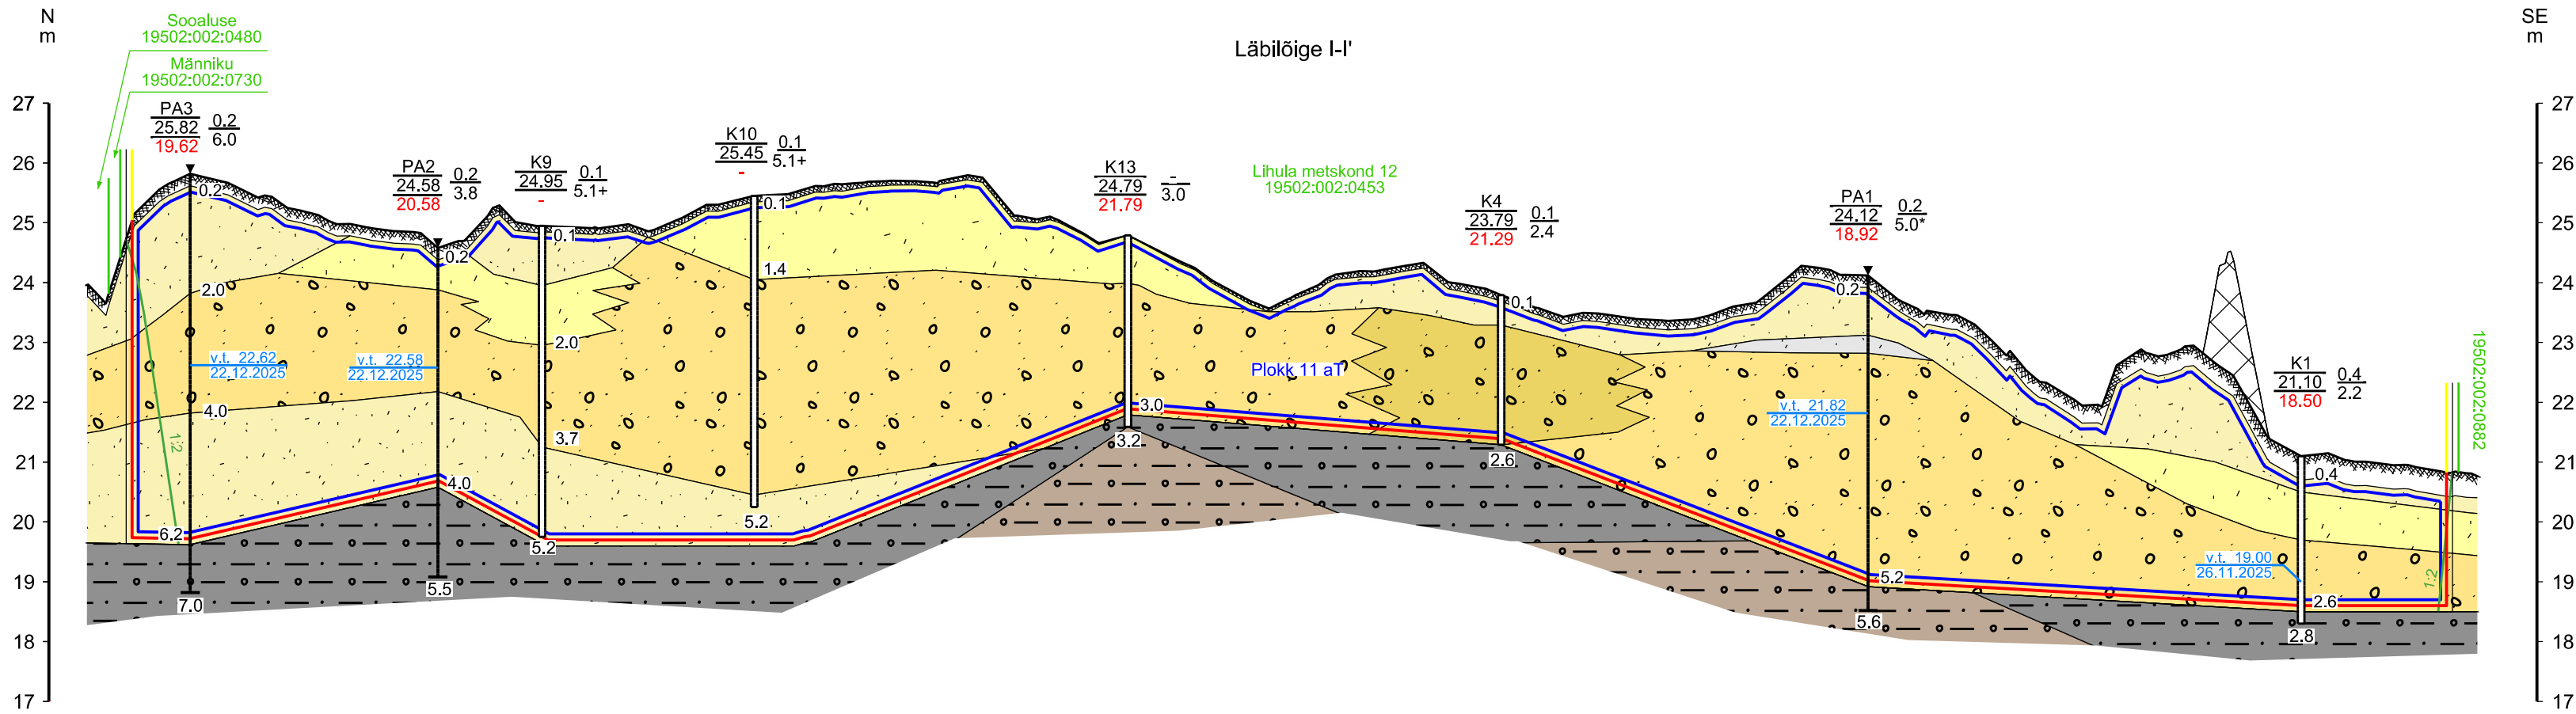

Leppemärgid:

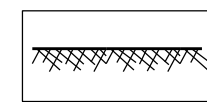

Katend

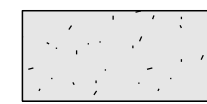

Huumusesegune liiv




Turvas




Peeneteraline liiv




Keskmiseteraline liiv

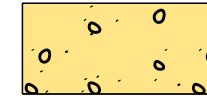


Kruusliiv / jämedateraline liiv veeristega

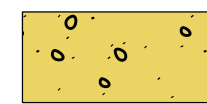

Kruus

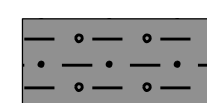

Aleuriit / liivsavi

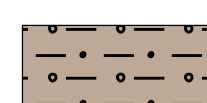

Moreen



Kattepinna

Taotletav mäeeraldise piir

Taotletav mäeeraldise teenindusmaa piir

Ploki piir ja number

aT - aktiivne tarbevaru

Katastrüksuse nimi, piir ja tunnus

Veetaseme abs. kõrgus, mõõtmise kuupäev

Kaevandi number

Suudme abs. kõrgus, m

Mäeeraldise lamami abs. kõrgus, m

Puuraugu number

Suudme abs. kõrgus, m

Mäeeraldise lamami abs. kõrgus, m

Katendi paksus, m

Kasuliku kihi paksus, m

Koos sisekatendiga

Kihi sügavus maapinnast, m

Uuringupunkti sügavus maapinnast, m

Kaevandamisel jäetava kaitseterviku nõlv

26° vastab kaldele 1:2

MÄRKUSED:

1. Kõrgussüsteem EH2000.

2. Läbilõigetele ei ole märgitud mäetööde eelset põhjaveetasest ega eeldatavat veetasest peale maavara ammendamist, sest geoloogilise uuringu kohaselt ei olnud seda võimalik määrata.

3. Kasutatud:

Vatla II uuringu geoloogilised läbilõiked I-I'... III-III', OÜ J.Viru Markseidribüroo töö nr 25306, 22.06.2026. a.-

		Pärnu maakond Lääneranna vald		Gr. lisa 2	
OÜ J.Viru Markseidribüroo Tel: 634 4552 E-post: info@vmb.ee		www.vmb.ee Tartu mnt 84a-50 10112 Tallinn		Töö nr 26194	
Koostas Kaupo Rõivasepp (allkirjastatud digitaalselt)		Joonestas Kadri Lehtmets (allkirjastatud digitaalselt)		Kinnitas Priit Koppel (allkirjastatud digitaalselt)	
Tellija: Mainer OÜ Mustamäe tee 161-4, Tallinn, Harjumaa, 12913		Mõõtkava: H 1:2000 V 1:100 Formaat A2		Koostatud: 13.08.2026	