

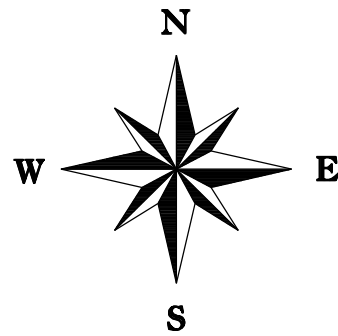


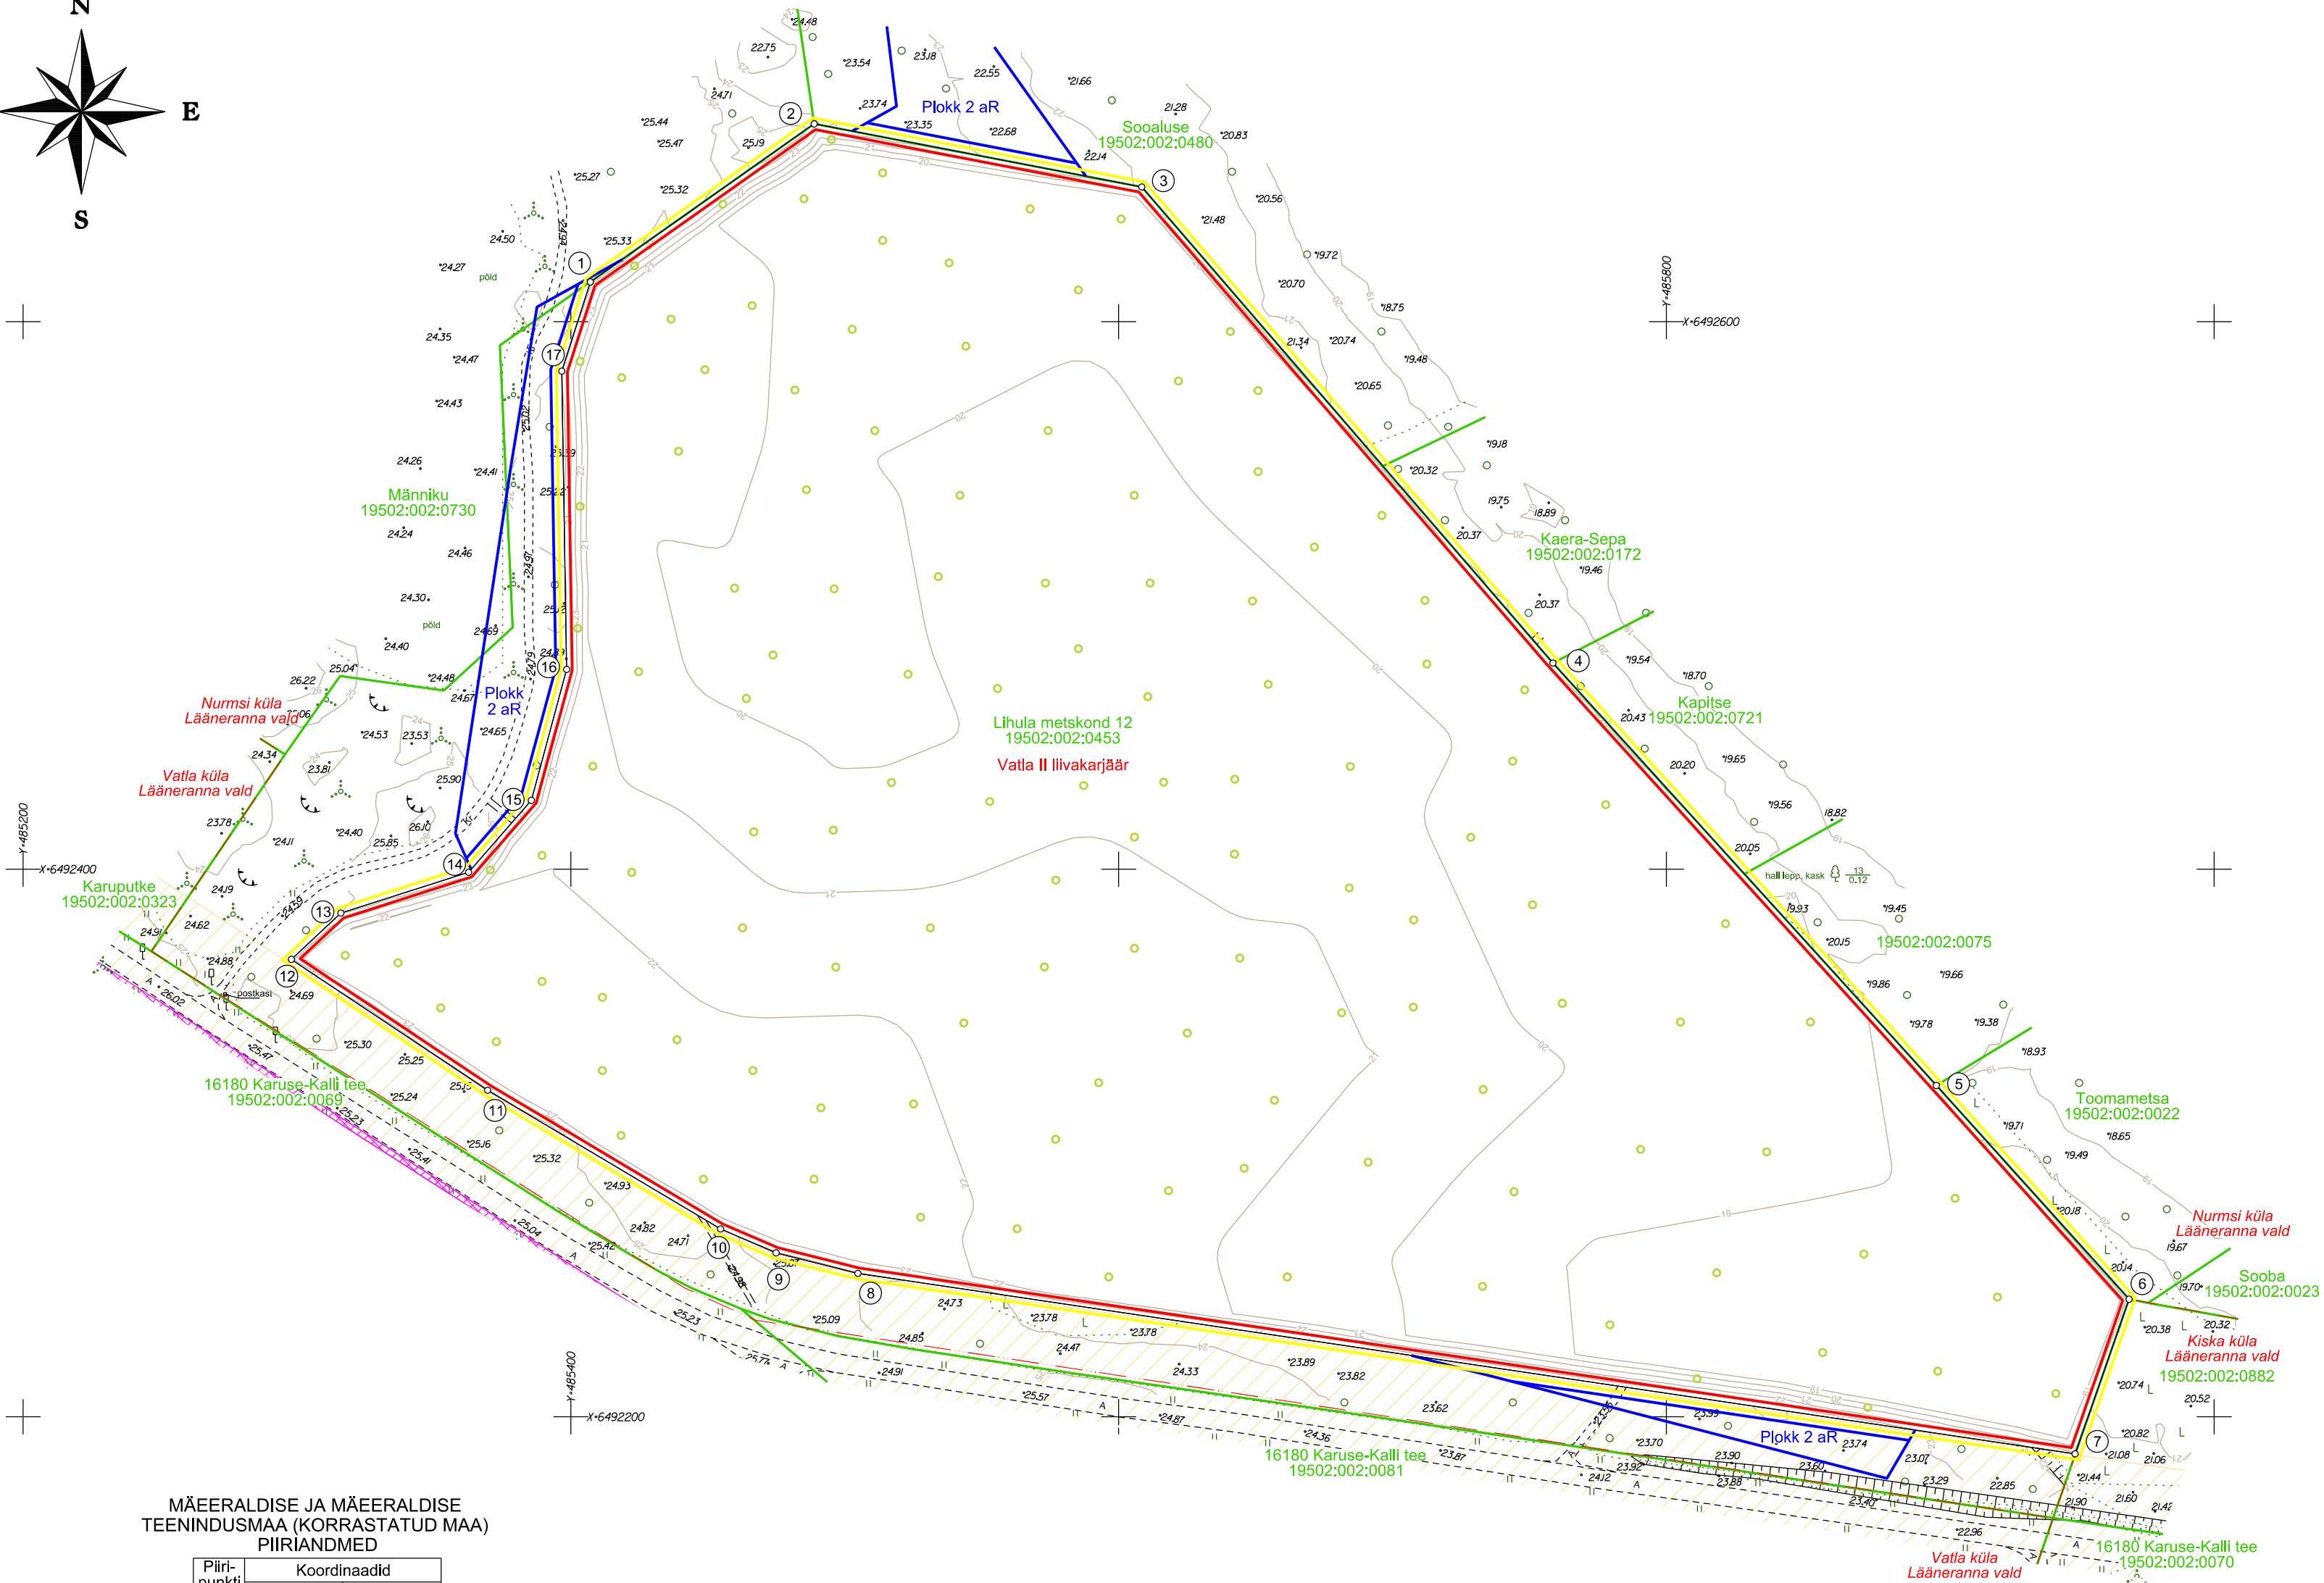

Asendiskeem M 1:50 000
Kaardileht nr 5244 (Vatla)

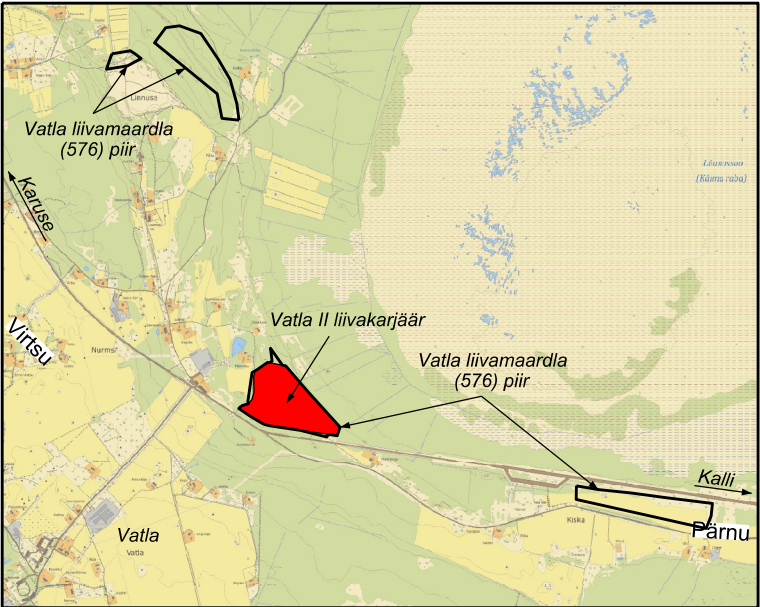

- Leppemärgid:
- 1 Vatla II liivakarjääri mäeeraldise piir, piiripunkt ja number
 - 1 Vatla II liivakarjääri mäeeraldise teenindusmaa piir, piiripunkt ja number
 - Asustusüksuse piir
 - Plokk 2 aR Ploki piir ja number aR - aktiivne reservvaru
 - Maardla piir (asendiskeemil)
 - Lihula metskond 12 19502:002:0453 Katastriüksuse piir, tunnus ja nimetus
 - Maapinna samakõrgusjoon, abs m
 - Avalikult kasutatava tee kaitsevöönd
 - Sideehitise kaitsevöönd
 - Korrastatud metsamaaks (17.28 ha)

MÄEERALDISE JA MÄEERALDISE
TEENINDUSMAA (KORRASTATUD MAA)
PIIRIANDMED

Piiri- punkti nr	Koordinaadid	
	X	Y
1	6492614.49	485407.11
2	6492672.23	485488.84
3	6492649.20	485608.45
4	6492475.31	485758.53
5	6492321.00	485898.53
6	6492242.95	485968.89
7	6492186.47	485949.20
8	6492252.39	485504.78
9	6492259.88	485474.89
10	6492268.58	485454.63
11	6492319.29	485369.59
12	6492367.07	485297.91
13	6492383.96	485315.98
14	6492398.88	485362.66
15	6492425.16	485385.55
16	6492472.95	485398.45
17	6492581.91	485396.67

Mäeeraldise ja mäeeraldise
teenindusmaa (korrastatud maa) pindala 17.28 ha

- MÄRKUSED:
- Koordinaadid L-Est'97 süsteemis, kõrgused EH2000 süsteemis.
 - Katastriüksuse piirid Maa- ja Ruumiameti digitaalselt 11.08.2026. a.
 - Maardla plokide piirid Eesti Geoloogia- ja Ruumiameti digitaalselt 11.08.2026. a.
 - Kitsenduste piirid Maa- ja Ruumiameti digitaalselt 11.08.2026. a.
 - Karjäär asub Rapla- ja Pärnumaa maavarade teemaplaneeringu uuringuruumi alal.
 - Karjäär asub põhjaveekogumi alal.
 - Kasutatud:
Vatla II uuringuruumi topograafiline ja varu arvutuse plaan, OÜ J.Viru Markseideribüroo töö nr 25306, 22.06.2026. a.



OÜ J.Viru Markseideribüroo www.vmb.ee
Tel: 634 4552 Tartu mnt 84a-50
E-post: info@vmb.ee 10112 Tallinn

Koostas	Kaupo Rõivasepp (allkirjastatud digitaalselt)
Joonestas	Kadri Lehtmets (allkirjastatud digitaalselt)
Kinnitas	Priit Koppel (allkirjastatud digitaalselt)

Pärnu maakond Lääneranna vald
Vatla II liivakarjäär
Keskkonnaloa taotlus

Gr. lisa 3
Töö nr 26194

Korrastatud maa plaan

Mõõtkava:
1:2000
Formaat A2

Tellijä: Mainer OÜ
Mustamäe tee 161-4,
Tallinn, Harjumaa, 12913

Koostatud:
13.08.2026

