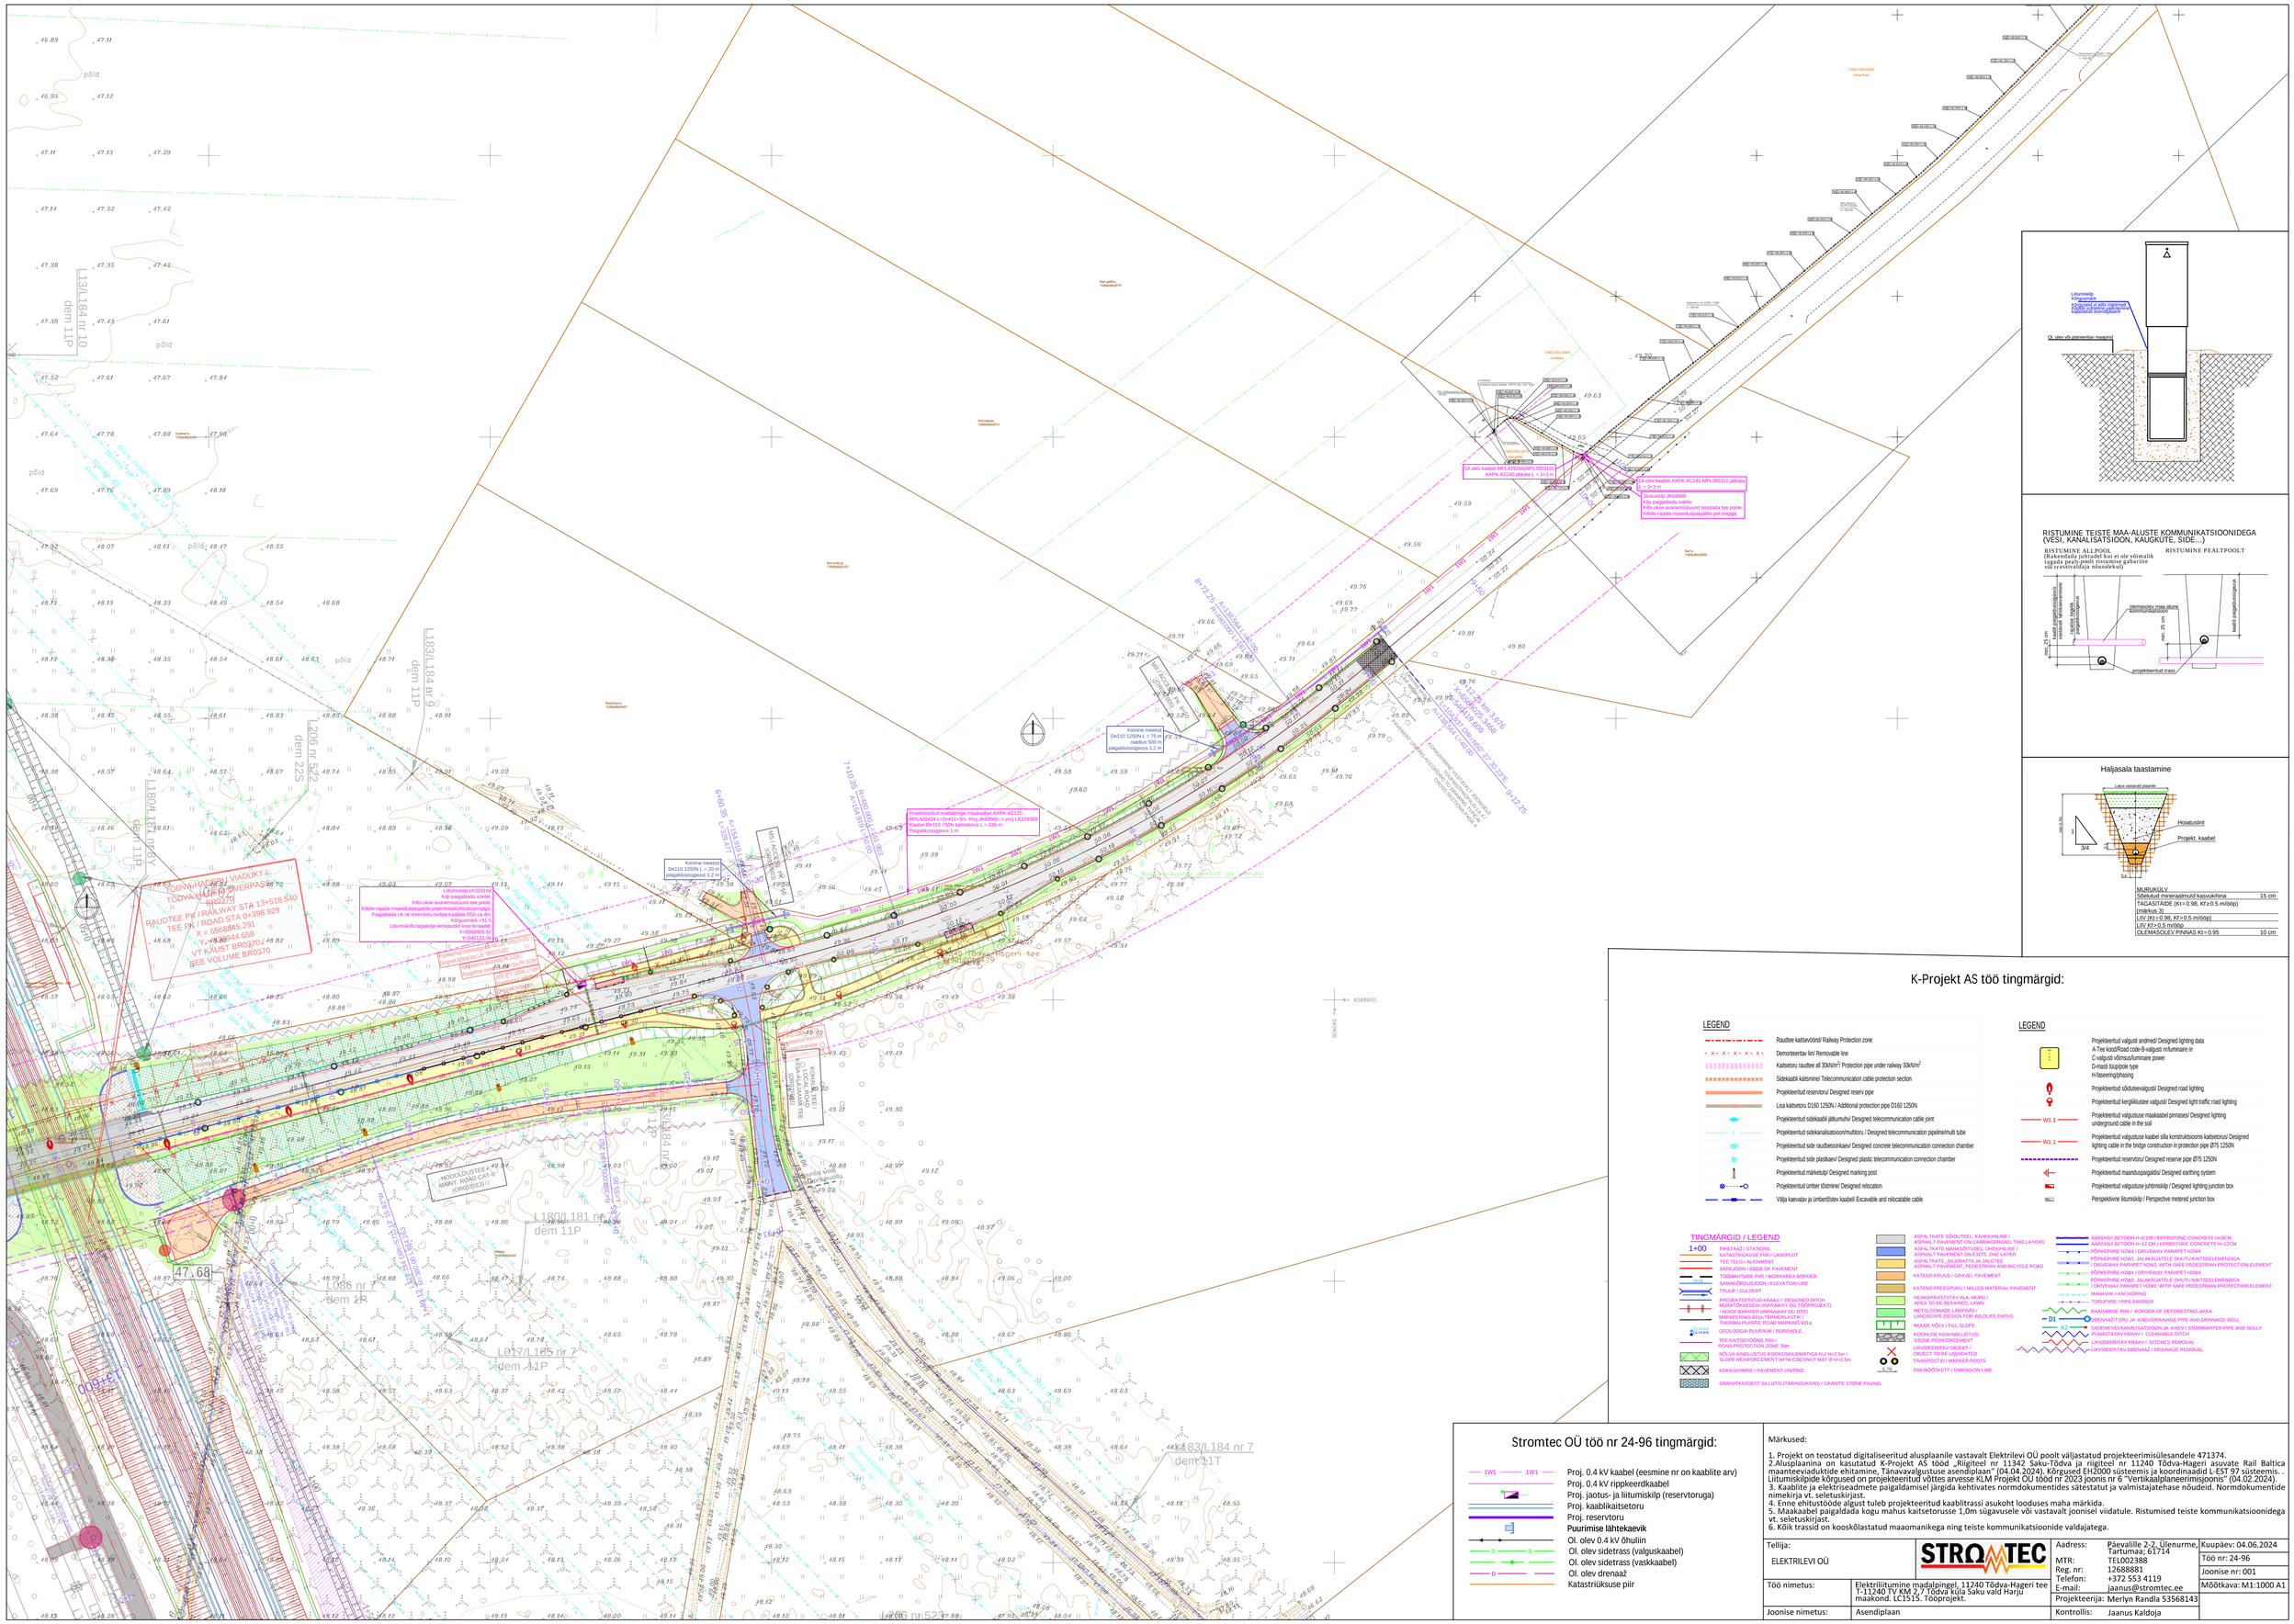
Kinnine meetod
De110 1250N L = 75 m
raadius 500 m
pagaldusnügavus 1,2 m
Kinnine meetod
De110 1250N L = 20 m
pagaldusnügavus 1,2 m
Projekteeritud madalpinge maakaabel AXPK 4G120
MPL425604 L=3+411+5m, Proj.JK6B900 -> proj.LK229303
Kaabel De110 750N kaitsetoru L = 316 m
Pagaldusnügavus 1 m
Liitumiskilp LK229164
Kilp pagaldada sukkis
Kõiki ukse avanemissuund tee poole
Kõikide rajada maadusjuppjagatiilis potentsiaalühtlustusringiga
Paigaldada LK-st reservtoru tarbija kaablile Ø50 ca 4m
Kõrgusjärelk +51.5
Liitumiskilbi tagakülje keskpunkti koordinaadid:
X=6568905.92
Y=540132.04
Liitumiskilp LK229164
Kilp pagaldada sukkis
Kõiki ukse avanemissuund tee poole
Kõikide rajada maadusjuppjagatiilis potentsiaalühtlustusringiga
Paigaldada LK-st reservtoru tarbija kaablile Ø50 ca 4m
Kõrgusjärelk +51.5
Liitumiskilbi tagakülje keskpunkti koordinaadid:
X=6568905.92
Y=540132.04
Projekteeritud madalpinge maakaabel AXPK 4G120
MPL425604 L=3+411+5m, Proj.JK6B900 -> proj.LK229303
Kaabel De110 750N kaitsetoru L = 316 m
Pagaldusnügavus 1 m