

Liikluspiirangute kasutus 19. Võhandu Maratonil 2024

Märgid paigaldatakse 19.04.2024 õhtuks (märgid komplekteerib ja paigaldab RAMUDDEN) Märke kasutatakse 20.04.2024 kella 07:00 - 21.04.2024 kella 07:00

Maanteelõikudel, kus piiranguid rohkem vaja pole, keeratakse märgid nii, et need ei piiraks

enam liiklust antud lõigul.

Märgid korjatakse kokku 20. - 21.04.2023 paigaldaja poolt.

Võhandu jõge ületavate sildade ja maanteelõikude nimekiri, kus liiklust piiratakse:

001_KIRUMPÄÄ SILD - ajutine kiiruse piirang kuni **50 km/h**.

Tee nr 64 Võru - Põlva maantee (km 2,1-2,4), Kirumpää küla, Võru vald, Võru maakond

002_KÄÄPA SILD - ajutine kiiruse piirang kuni **30 km/h**. Peatumise keeld mõlemal pool teed. **Tee nr 65**

Võru - Räpina maantee (km 8,4-8,7), Kääpa küla, Võru vald, Võru maakond

003_LISTAKU SILD - ajutine kiiruse piirang kuni **30 km/h**. Peatumise keeld vasakul pool teed **Tee nr 65**

Võru - Räpina maantee (km 11,92-12,02), Pindi küla, Võru vald, Võru maakond

004_PAIDRA SILD - ajutine kiiruse piirang kuni **30 km/h**. Peatumise keeld mõlemal pool teed. **Tee nr 65**

Võru - Räpina maanteel (km 15,45-15,65), Paidra küla, Võru vald, Võru maakond

Tee nr 25241 Paidra - Tsoolgu - Joosu maantee (km 0,0-0,3), Paidra küla, Võru vald, Võru maakond

005_LEEVI SILD - ajutine kiiruse piirang kuni **30 km/h**. Peatumise keeld paremal pool teed Tee nr 18110

Rosma - Tiike - Leevi maantee (km 16,4-16,7), Leevi küla, Räpina vald, Põlva maakond

006_S8 VAHAVVA SILD - ajutiselt muudetakse liiklus Ähe suunaliseks. 05.09. kell 9.30-18.00 Tee nr













Lisad:

10 liikluskorralduse skeemi.

V¼Ästlusjuhendiga saab tutvuda www.vohandumaraton.ee

Kinnitan esitatud andmete õigsust:

Hillar Irv
allkiri



31.04.2024
kuupäev



GIS. Maa-amet. Koik õigused kaitstud.

Tingmärgid:

 158 Paigaldatav liiklusmärk

 70 351* Kasutatakse vajadusel

 Kõrgendatud ohuga ala

Märkused:

- Teetöödel juhendada Maanteeameti peadirektori käskkirjaga kinnitatud „Riigiteede ajutine liikluskorraldus. Juhend liikluse korraldamiseks riigiteede ehitus- ja korrashoiutöödel” ja „Riigiteede liikluse ajutise piiramise ja sulgemise kord” toodud nõuetest ja põhimõtetest.
- Asjatud piirangud ei ole lubatud, piirangud kehtestada ainult töö teostamise ajaks.
- Tööde teostamisel juhendada tüüpskeemidest.
- Ajutise liikluskorraldusega vastuolu minevad piirangud tuleb tühistada.

TREV2

AS TREV-2 Grupp
Pärnu mnt 463
Tallinn 10916
Tel 677 6500, faks 677 6501
www.trev2.ee

PROJEKTIJUHT	H.Irves
PROJEKTEERIJAJ	R.Kala
KONTROLLIJA	H.Ristov

Tellijal **MTÜ SPORDIÜHING EKSTREEMPARK**
Põllu 4, Võru 65606

09.04.19

Fail: V6handumaron.dwg

Töö nr

RK19-001

Lehti

1

Lehti

10

Projekt

Võhandu maraton

Möötkava

1:2000

Asukoht


Tee nr 64, Võru - Põlva maantee, Kirumpää küla, Võru vald, Võru maakond, km 2,1-2,4

Joonis

Kirumpää silla liikluskorraldus, toimumise päeval 7.00-10.00

Stadium

TP

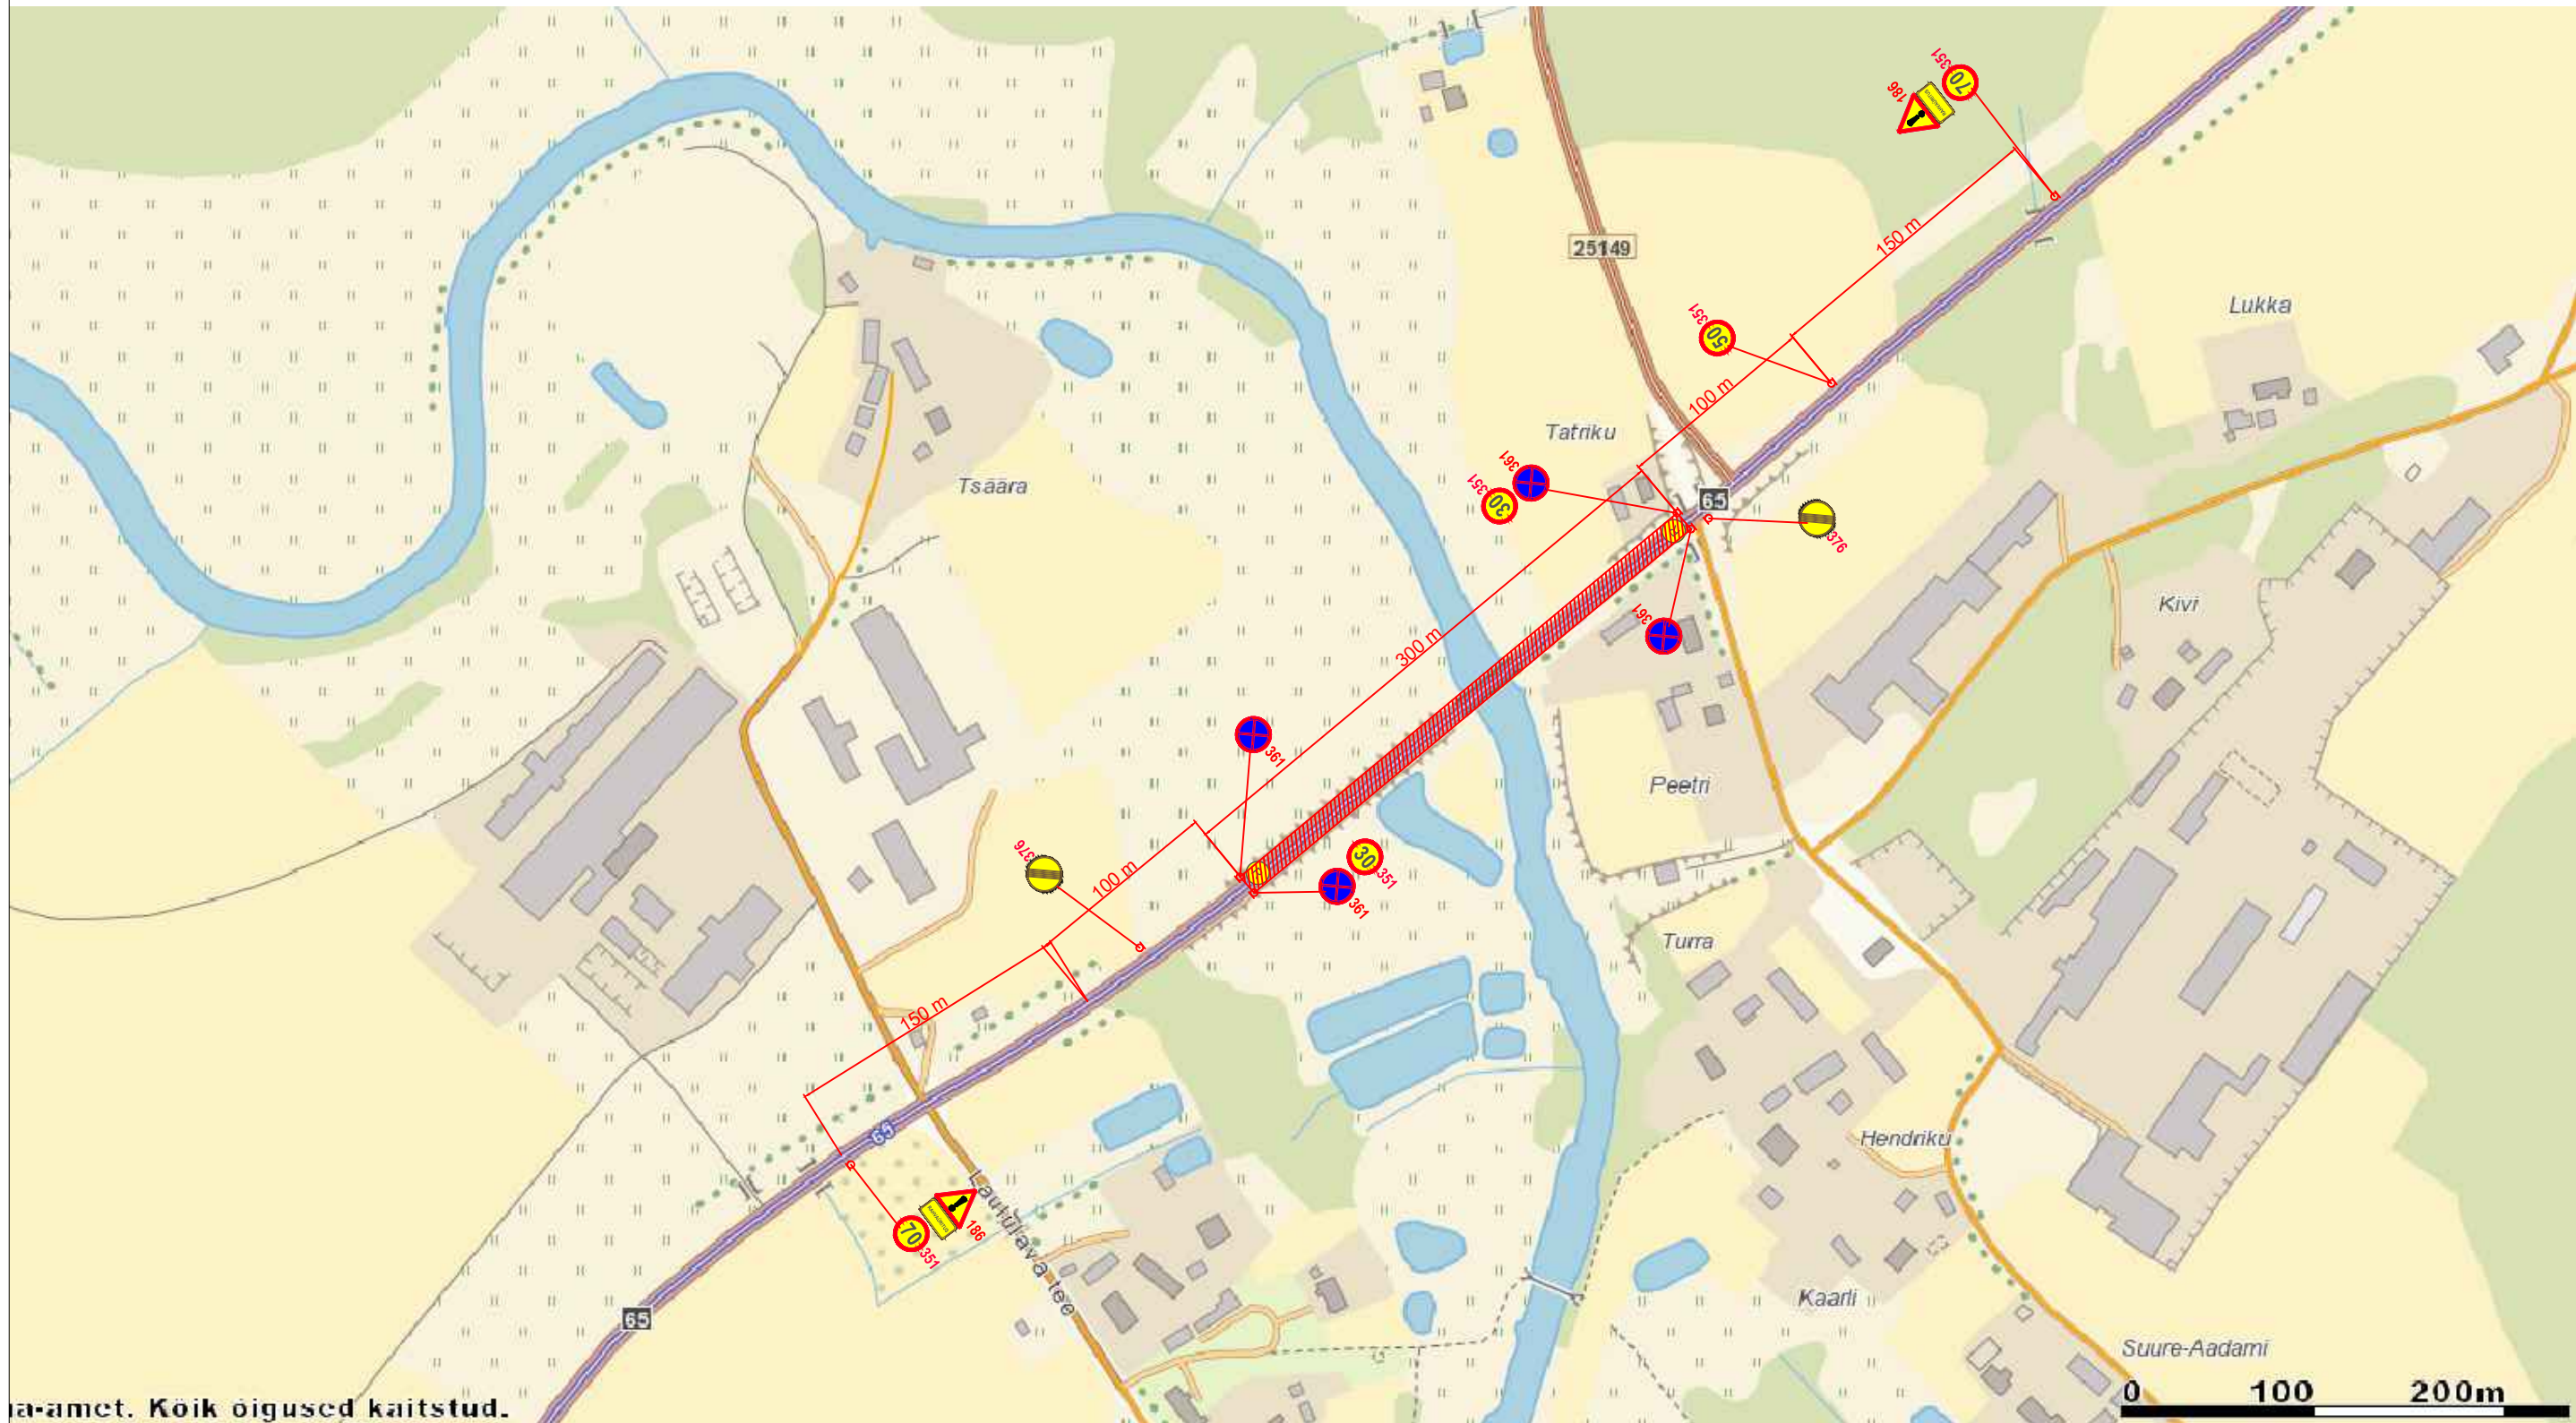

ia-amet. Koik oigused kaitstud.

Tingmärgid:

 158 Paigaldatav liiklusemärk

 351* Kasutatakse vajadusel

 Kõrgendatud ohuga ala

Märkused:

1. Teetöödel juhendada Maanteeameti peadirektori käskkirjaga kinnitatud „Riigiteede ajutine liikluskorraldus. Juhend liikluse korraldamiseks riigiteede ehitus- ja korrashoiutöödel“ ja „Riigiteede liikluse ajutise piiramise ja sulgemise kord“ toodud nõuetest ja põhimõtetest.
2. Asjatud piirangud ei ole lubatud, piirangud kehtestada ainult töö teostamise ajaks.
3. Tööde teostamisel juhendada tüüpskeemidest.
4. Ajutise liikluskorraldusega vastuolu minevad piirangud tuleb tühistada.

TREV2

AS TREV-2 Grupp
Pärnu mnt 463
Tallinn 10916
Tel 677 6500, faks 677 6501
www.trev2.ee

PROJEKTIJUHT H.Irves

PROJEKTEERIJAL R.Kala

KONTROLLIJAL H.Ristov

Tellijal **MTÜ SPORDIÜHING EKSTREMPARK**
Põllu 4, Võru 65606

09.04.19

Fail: V6handumaron.dwg

Töö nr **RK19-001**

Projekt **Võhandu maraton**


Asukoht **Tee nr 65 Võru - Rõpina maantee, Kääpa küla, Võru vald, Võru maakond, km 8,4-8,7**

Joonis **Kääpa silla liikluskorraldus, toimumise päeval 8.00-13.00**

Leht **2** Lehti **10**

Mõõtkava **1:3500**

Stadium **TP**

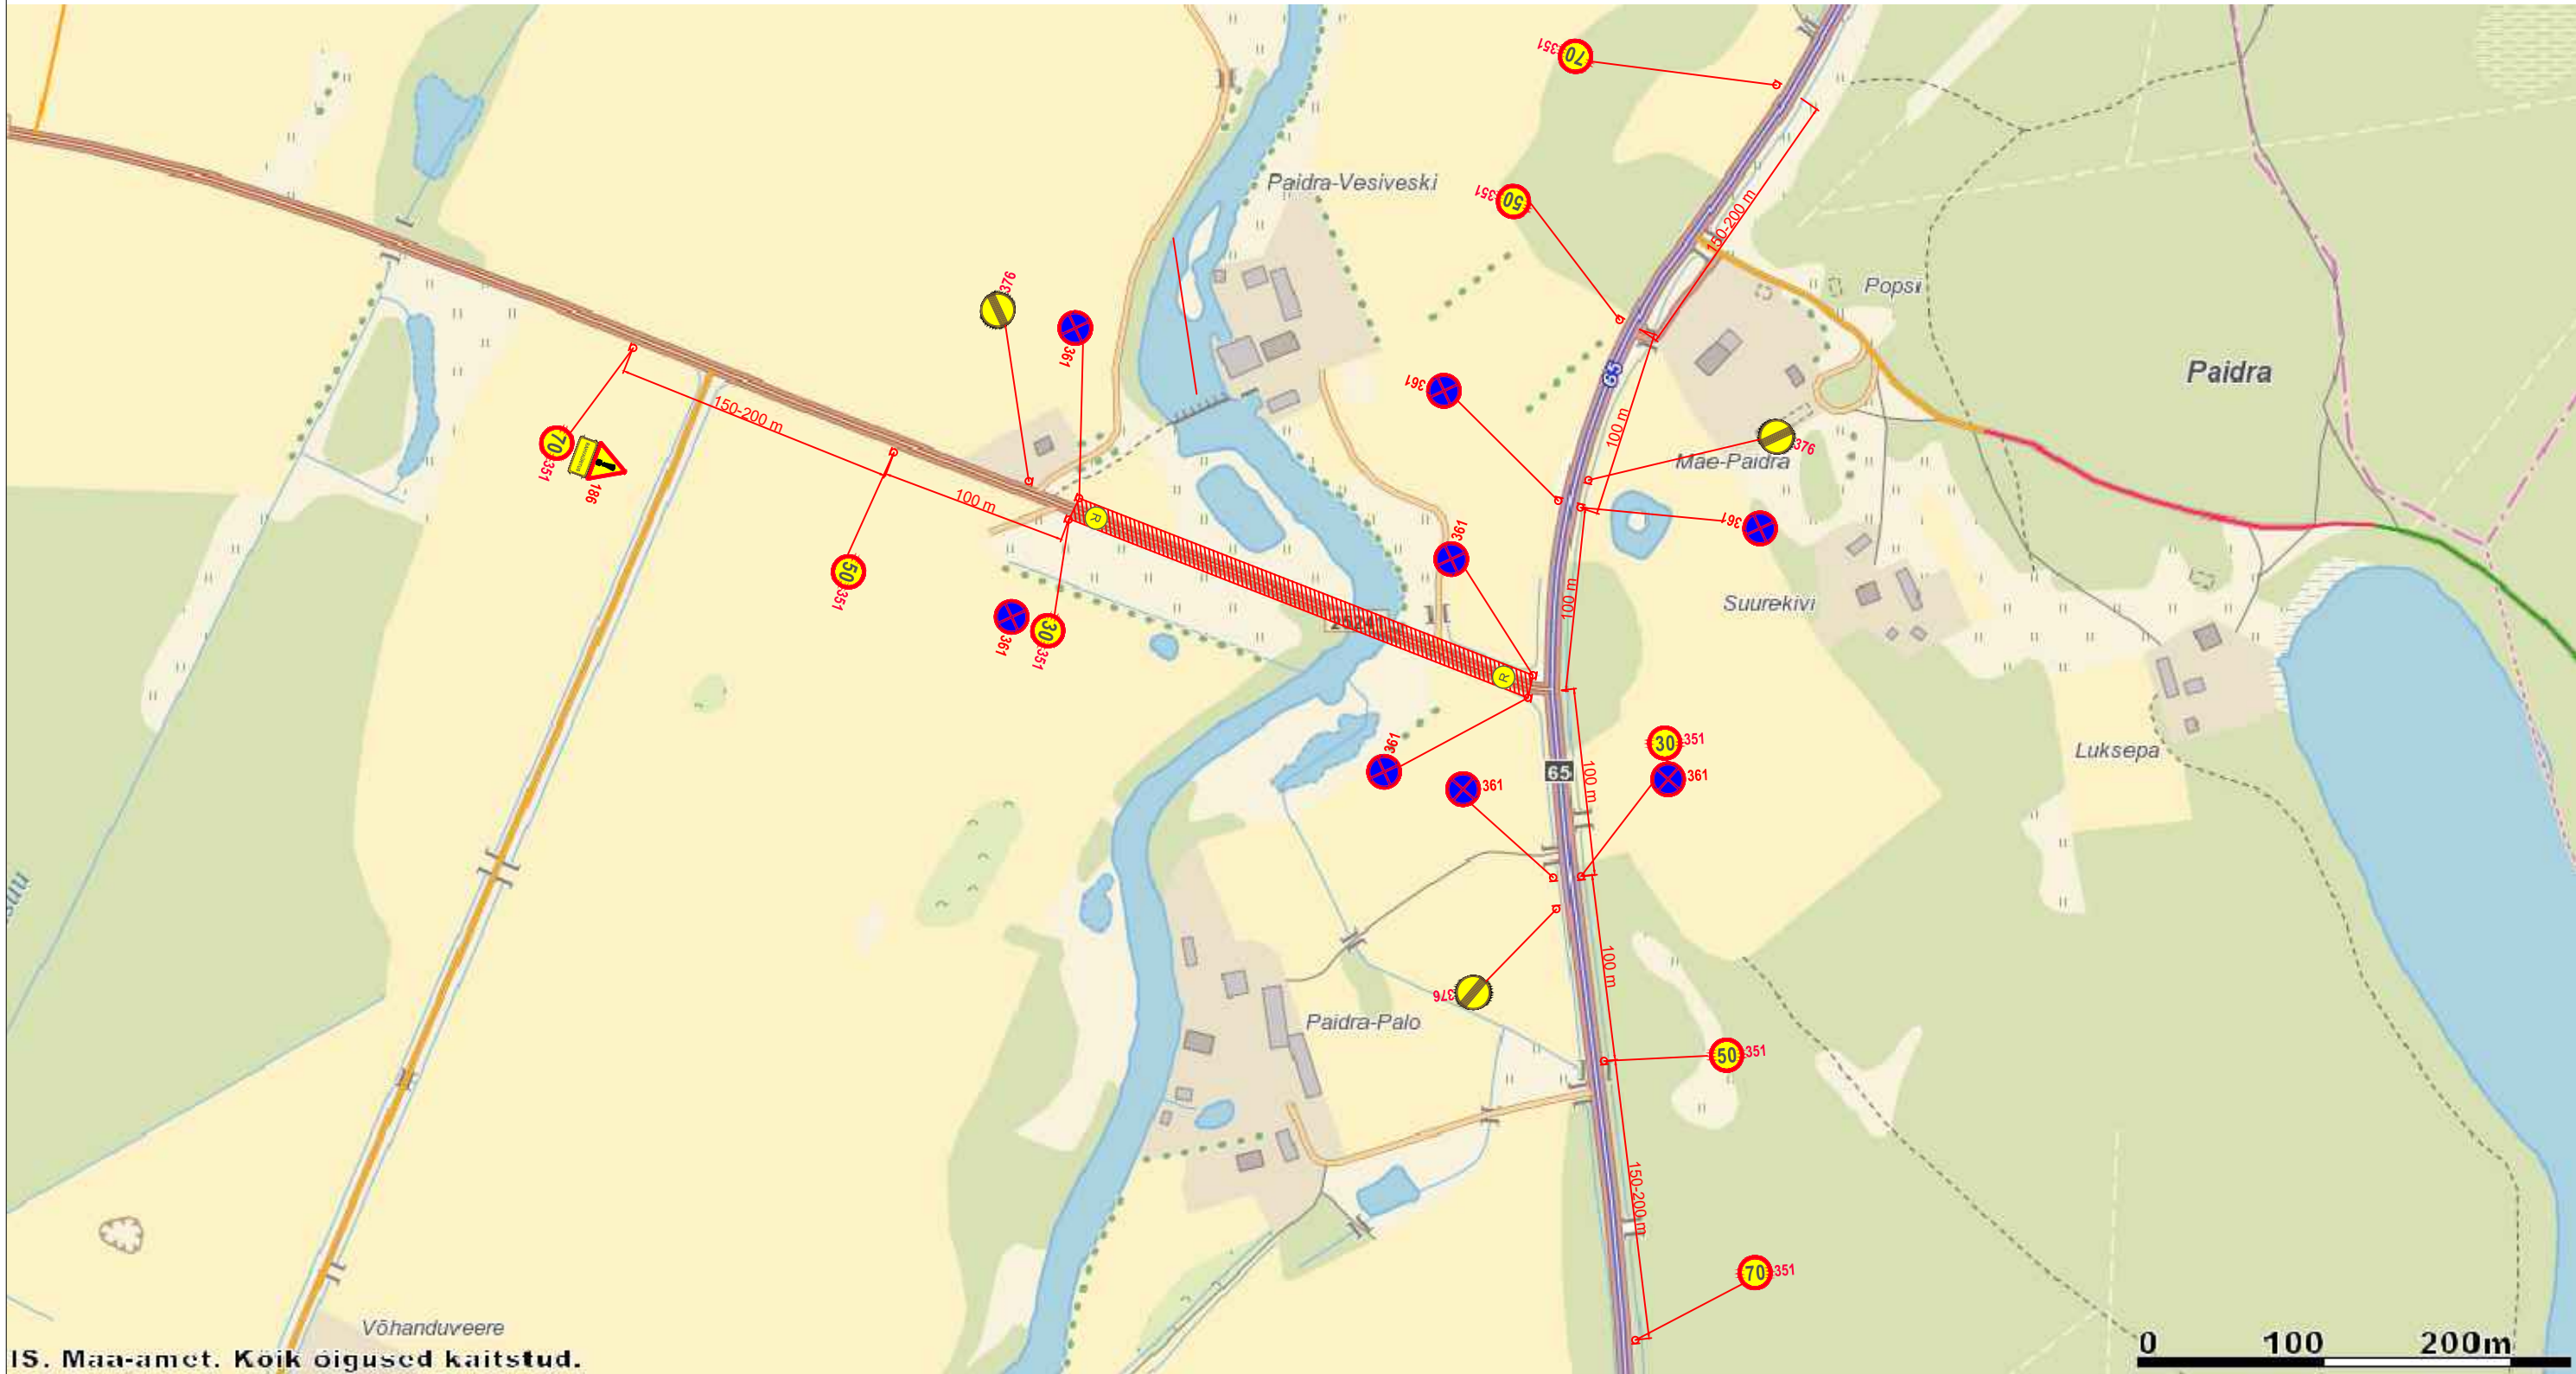


Tingmärgid:

-  Paigaldatav liiklusmärk
-  Kasutatakse vajadusel
-  Kõrgendatud ohuga ala

- Märkused:
1. Teetöödel juhendada Maanteeameti peadirektori käskkirjaga kinnitatud „Riigiteede ajutine liikluskorraldus. Juhend liikluse korraldamiseks riigiteede ehitus- ja korrashoiutöödel“ ja „Riigiteede liikluse ajutise piiramise ja sulgemise kord“ toodud nõuetest ja põhimõtetest.
 2. Asjatud piirangud ei ole lubatud, piirangud kehtestada ainult tööde teostamise ajaks.
 3. Tööde teostamisel juhendada tüüpskeemidest.
 4. Ajutise liikluskorraldusega vastuolu minevad piirangud tuleb tühistada.

 AS TREV-2 Grupp Pärnu mnt 463 Tallinn 10916 Tel 677 6500, faks 677 6501 www.trev2.ee		Töö nr	RK19-001	Leht	4	Lehti	10
		Projekt	Võhandu maraton	Mõõtkava	1:3500		
		Asukoht	Tee nr 65 Võru - Räpina maantee, Paidra küla, Võru vald, Võru maakond, km 15,45-15,65 Tee nr 25241 Paidra - Tsolgu - Joosu maantee, Paidra küla, Võru vald, Võru maakond, km 0,0-0,3				
		Joonis	Paidra silla liikluskorraldus, toimumise päeval 8.00-15.00				
PROJEKTIJUHT	H.Irves						
PROJEKTEERIJ	R.Kala						
KONTROLLIJA	H.Ristov						
Tellij	MTÜ SPORDIÜHING EKSTREEMPARK Põllu 4, Võru 65606					Stadium	
09.04.19	Fail:	V6handumaron.dwg				TP	

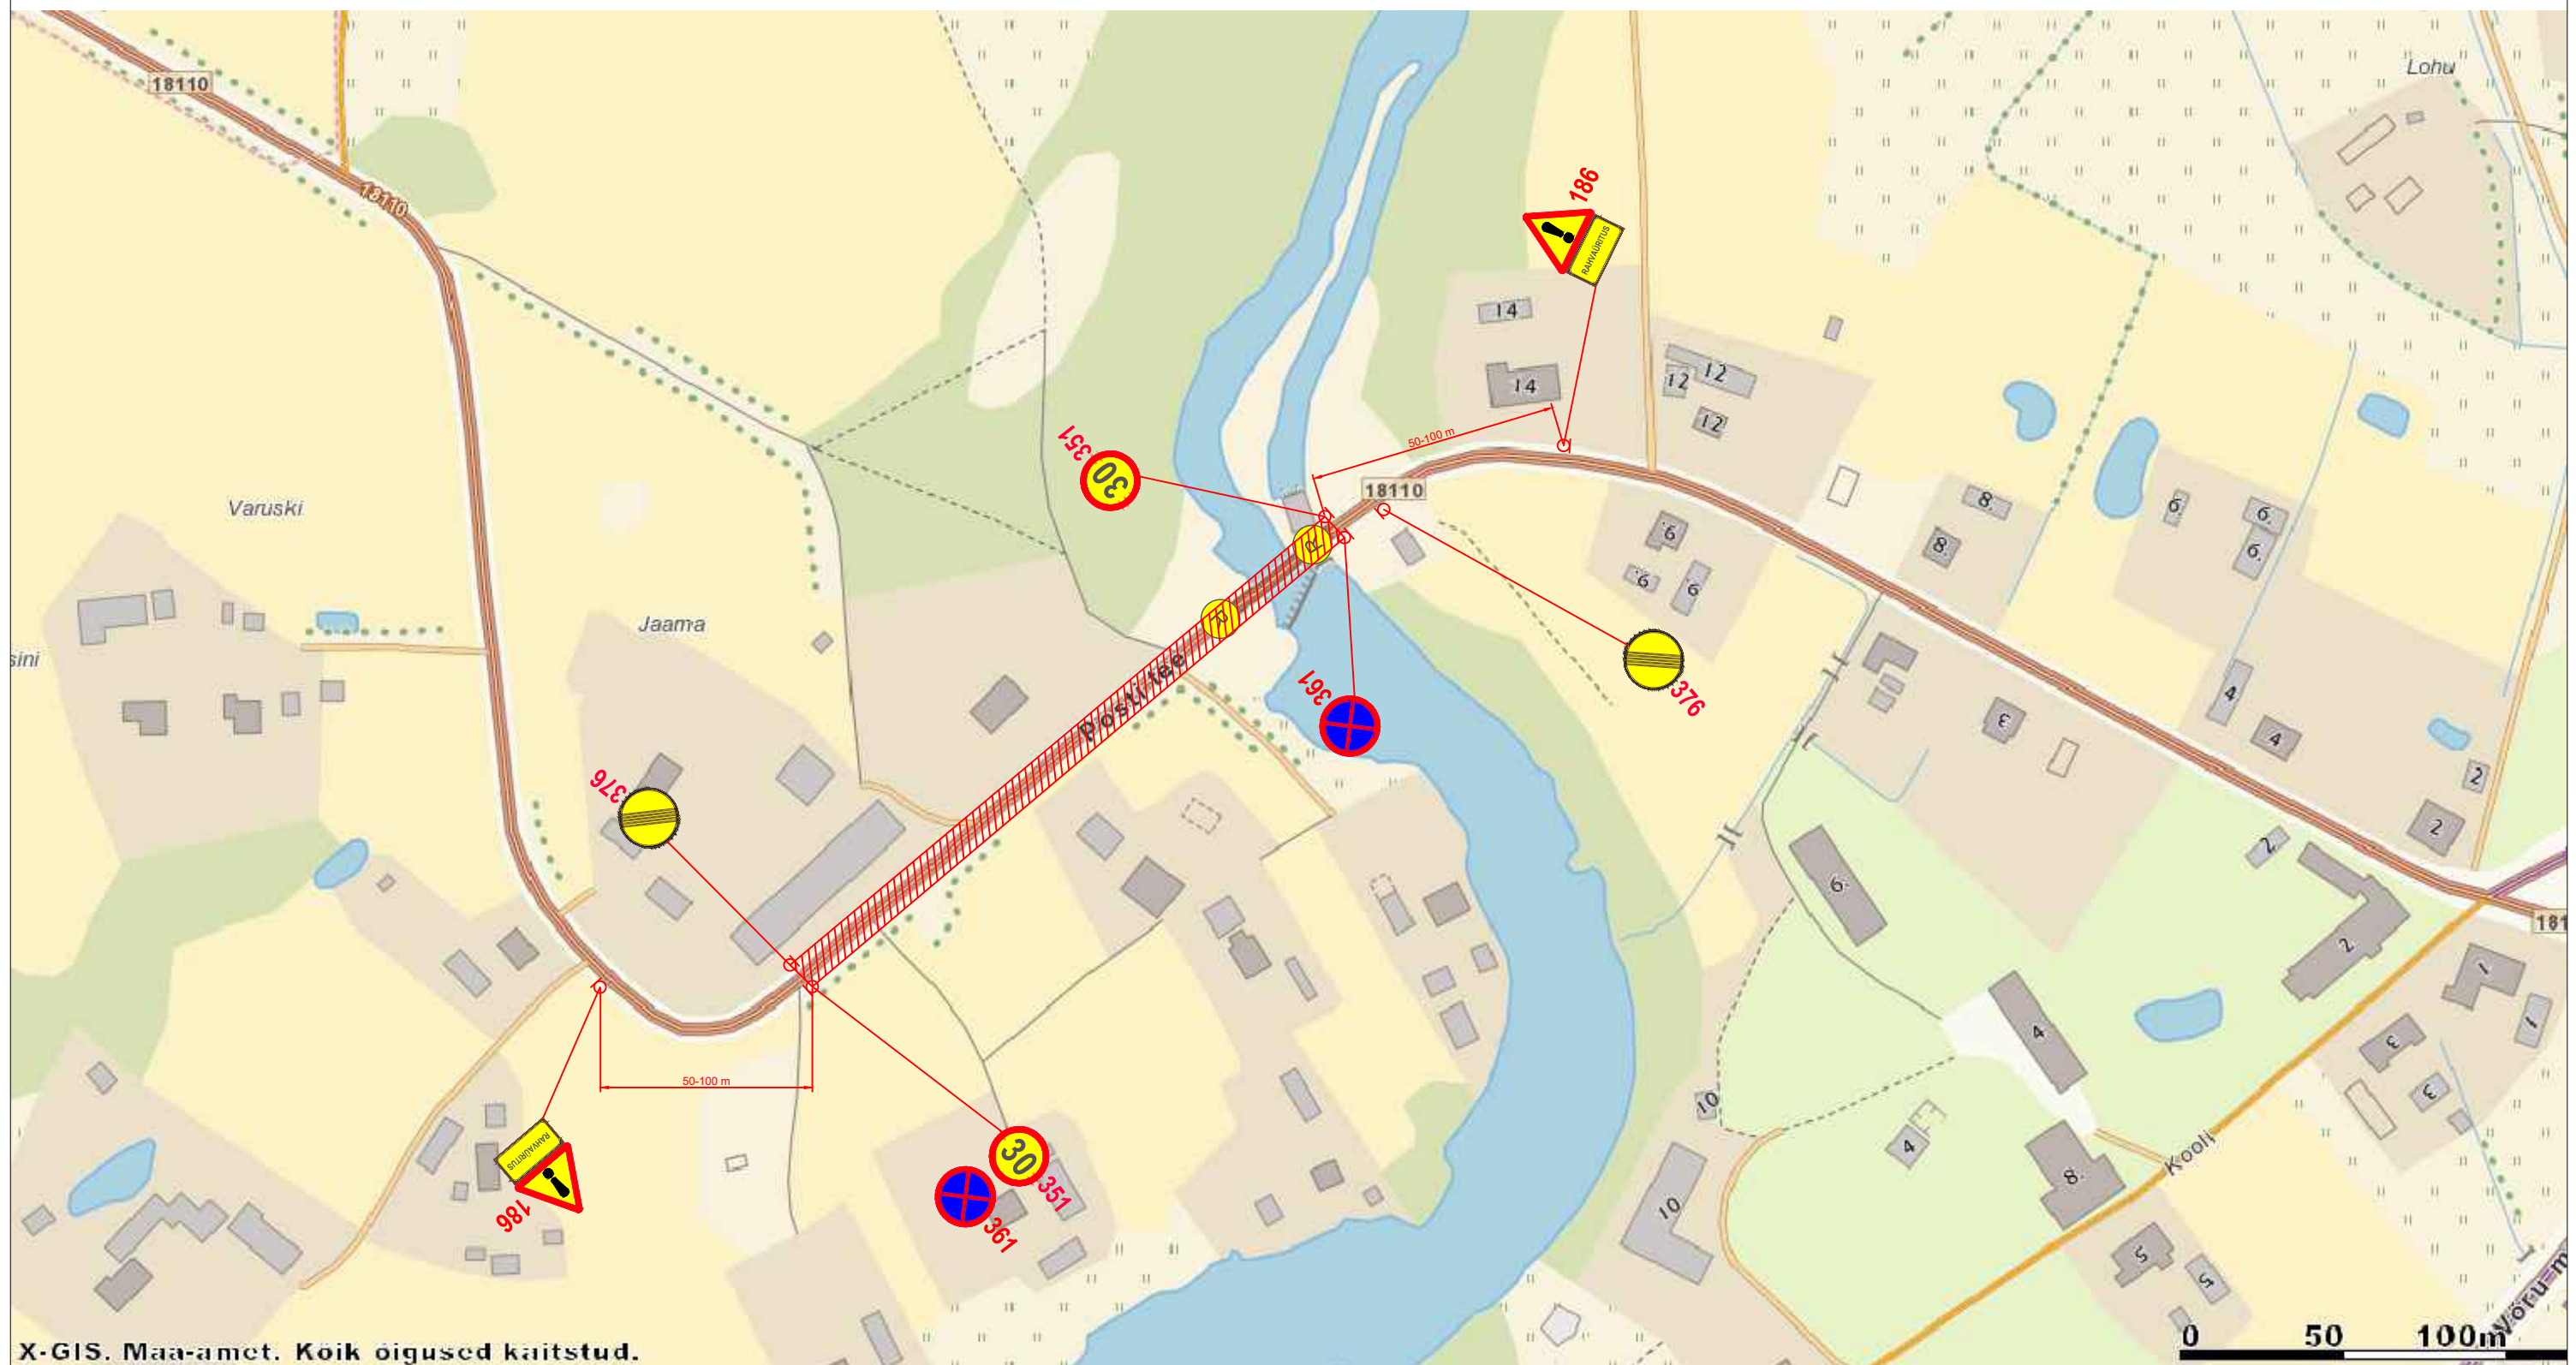


Tingmärgid:

	atav liiklusmärk

takse vajadusel

Kõrgendatud ohuga ala

AS TREV-2 Grupp
Pärnu mnt 463
Tallinn 10916
Tel 677 6500, faks 677 6501
www.trev2.ee

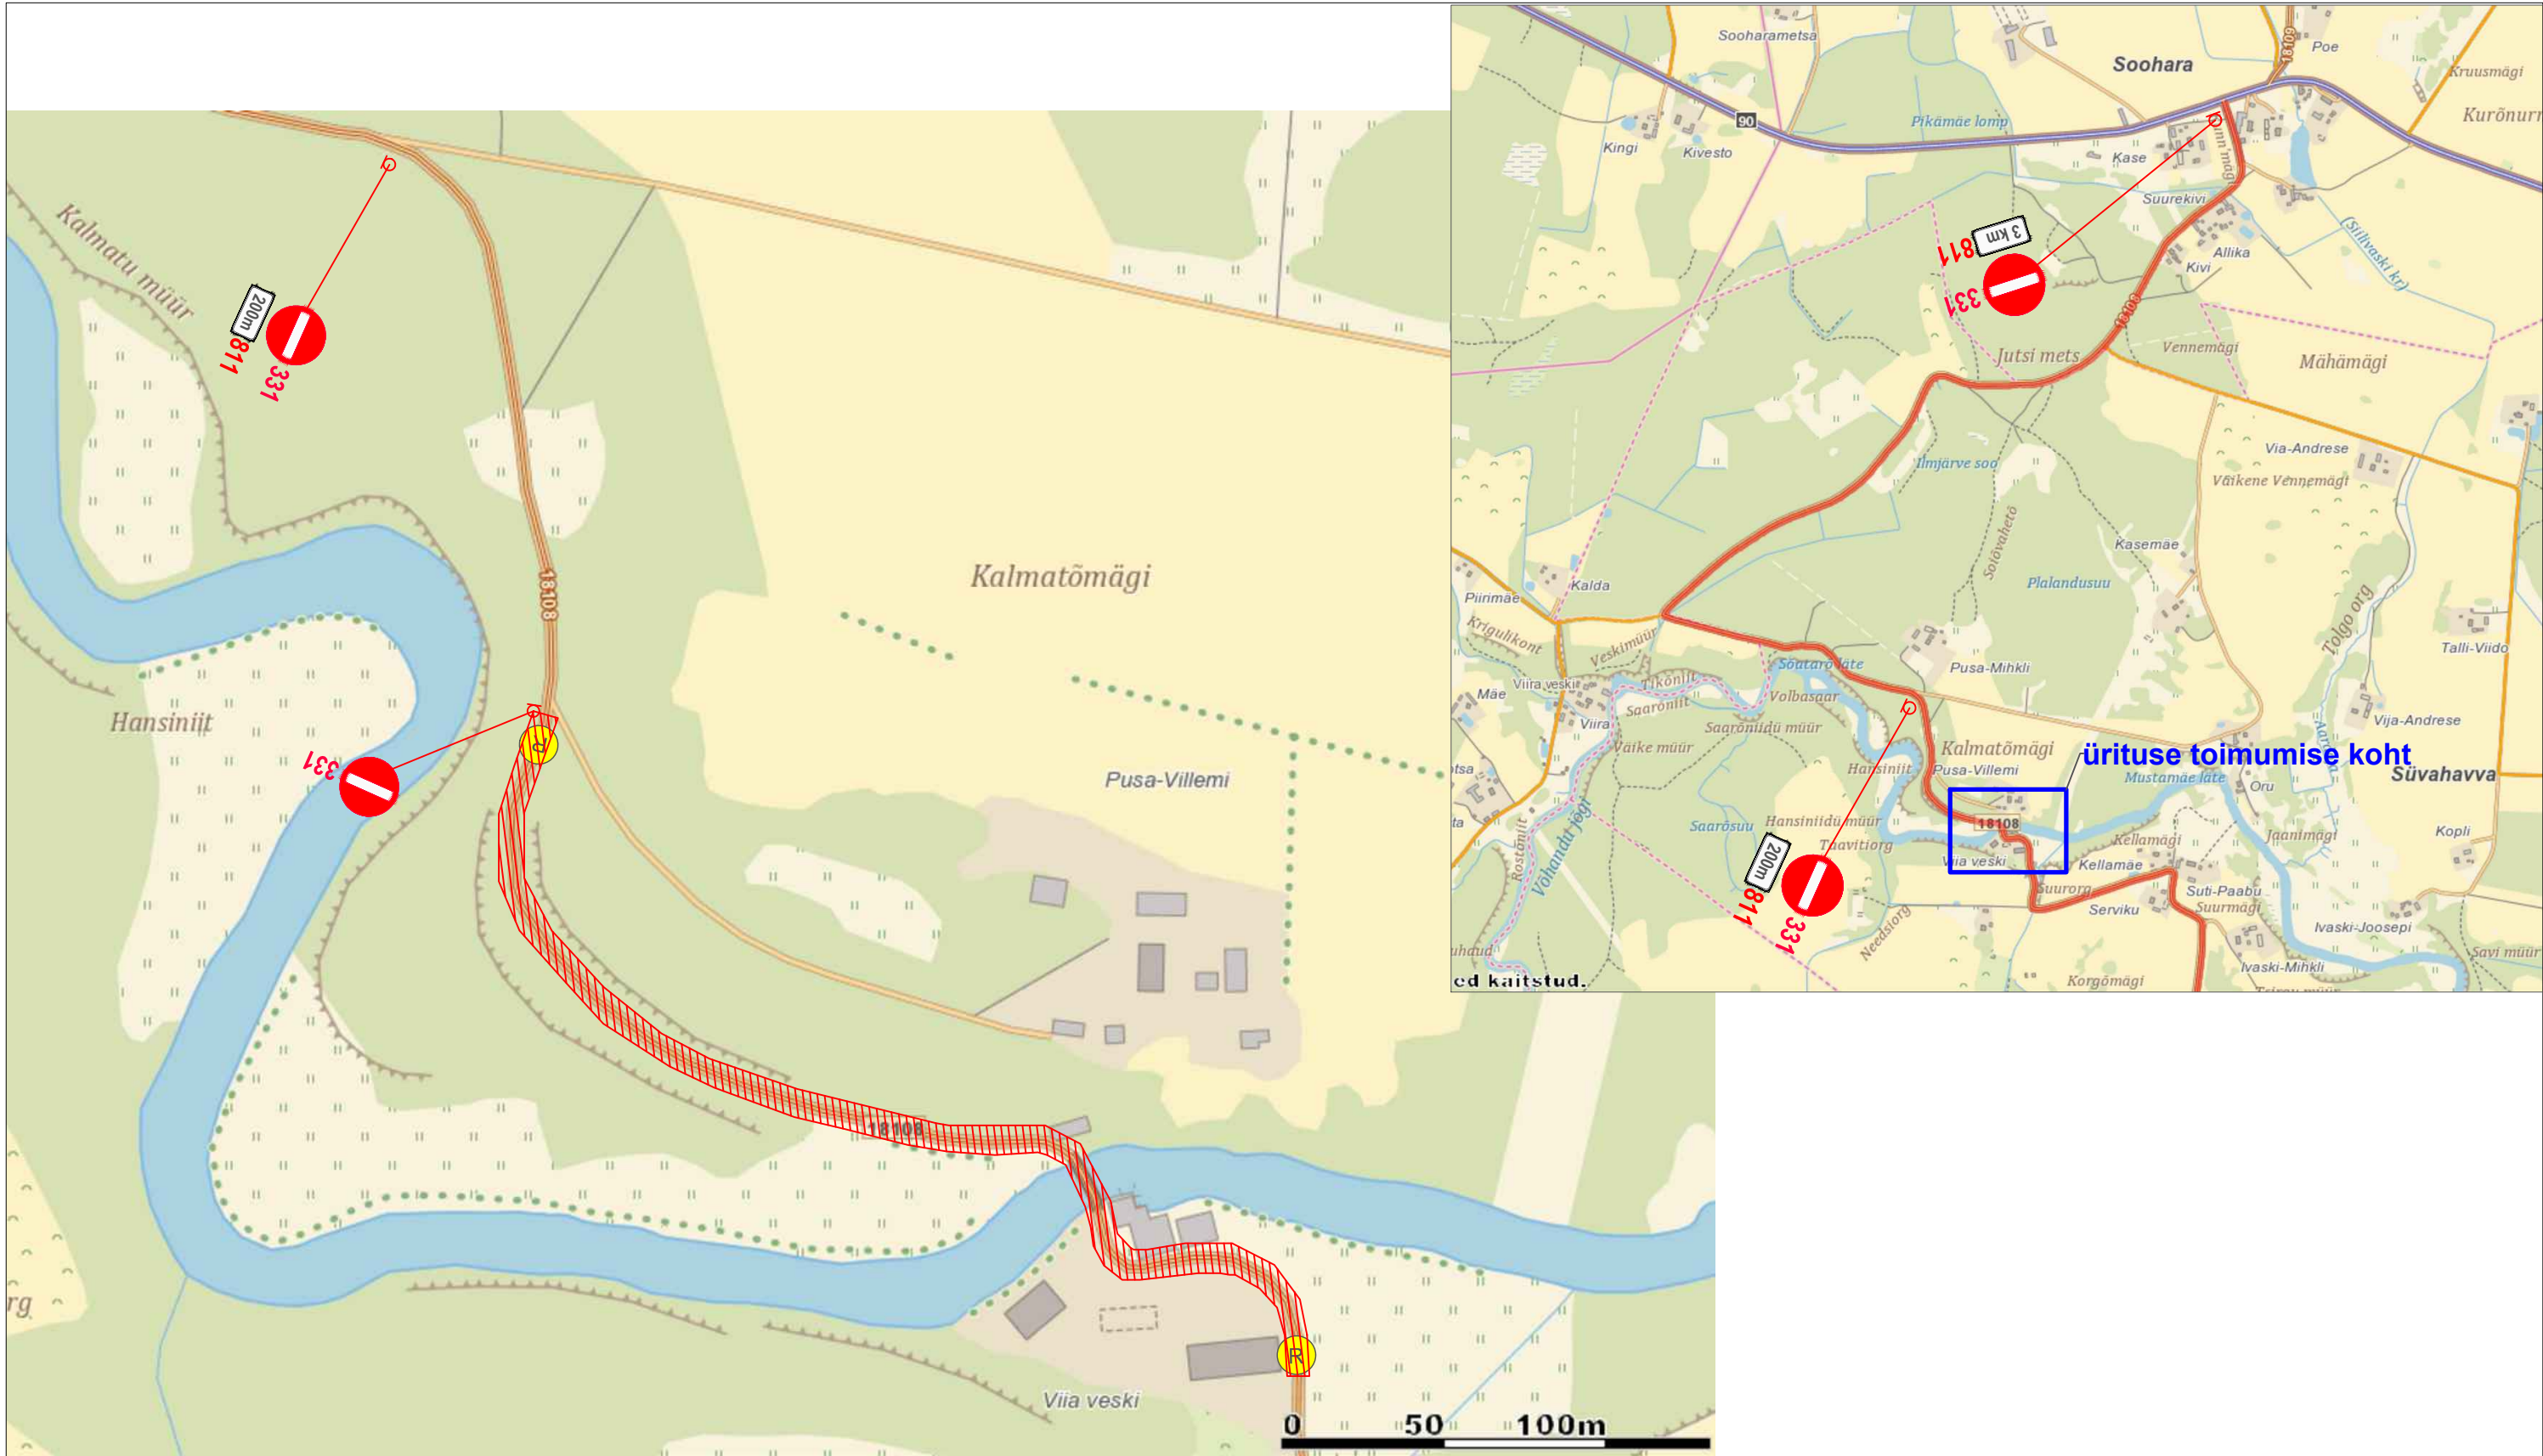

Tingimärgid:

158

Paigaldatav liiklusmärk

70

351*

Kasutatakse vajadusel

Kõrgendatud ohuga ala

Märkused:

1. Teetöödel juhinduda Maanteeameti peadirektori käskkirjaga kinnitatud „Riigiteede ajutine liikluskorraldus. Juhend liikluse korraldamiseks riigiteede ehitus- ja korrashoiutöödel“ ja „Riigiteede liikluse ajutise piiramise ja sulgemise kord“ toodud nõuetest ja põhimõtetest.

2. Asjatud piirangud ei ole lubatud, piirangud kehtestada ainult tööde teostamise ajaks.

3. Tööde teostamisel juhinduda tüüpskeemidest.

4. Ajutise liikluskorraldusega vastuollu minevad piirangud tuleb tühistada.

TREV2

AS TREV-2 Grupp

Pärnu mnt 463

Tallinn 10916

Tel 677 6500, faks 677 6501

www.trev2.ee

PROJEKTUJUHT

H.Irves

PROJEKTEERIJAJ

R.Kala

KONTROLLIJAJ

H.Ristov

Tellijaj

MTÜ SPORDIÜHING EKSTREEMPARK

Põllu 4, Võru 65606

09.04.19

Fail: V6handumaraton.dwg

Töö nr

RK19-001

Leht

6

Lehti

10

Projekt

Võhandu maraton

Möötkava

1:2000

Asukoht



Tee nr 18108 Leevi - Soohara maantee, Suvahavva lüla, Räpina vald, Põlva maakond, km 5,2-5,57

Joonis

Suvahavva silla liikluskorraldus, toimumise päeval 9.30-18.00

Stadium

TP

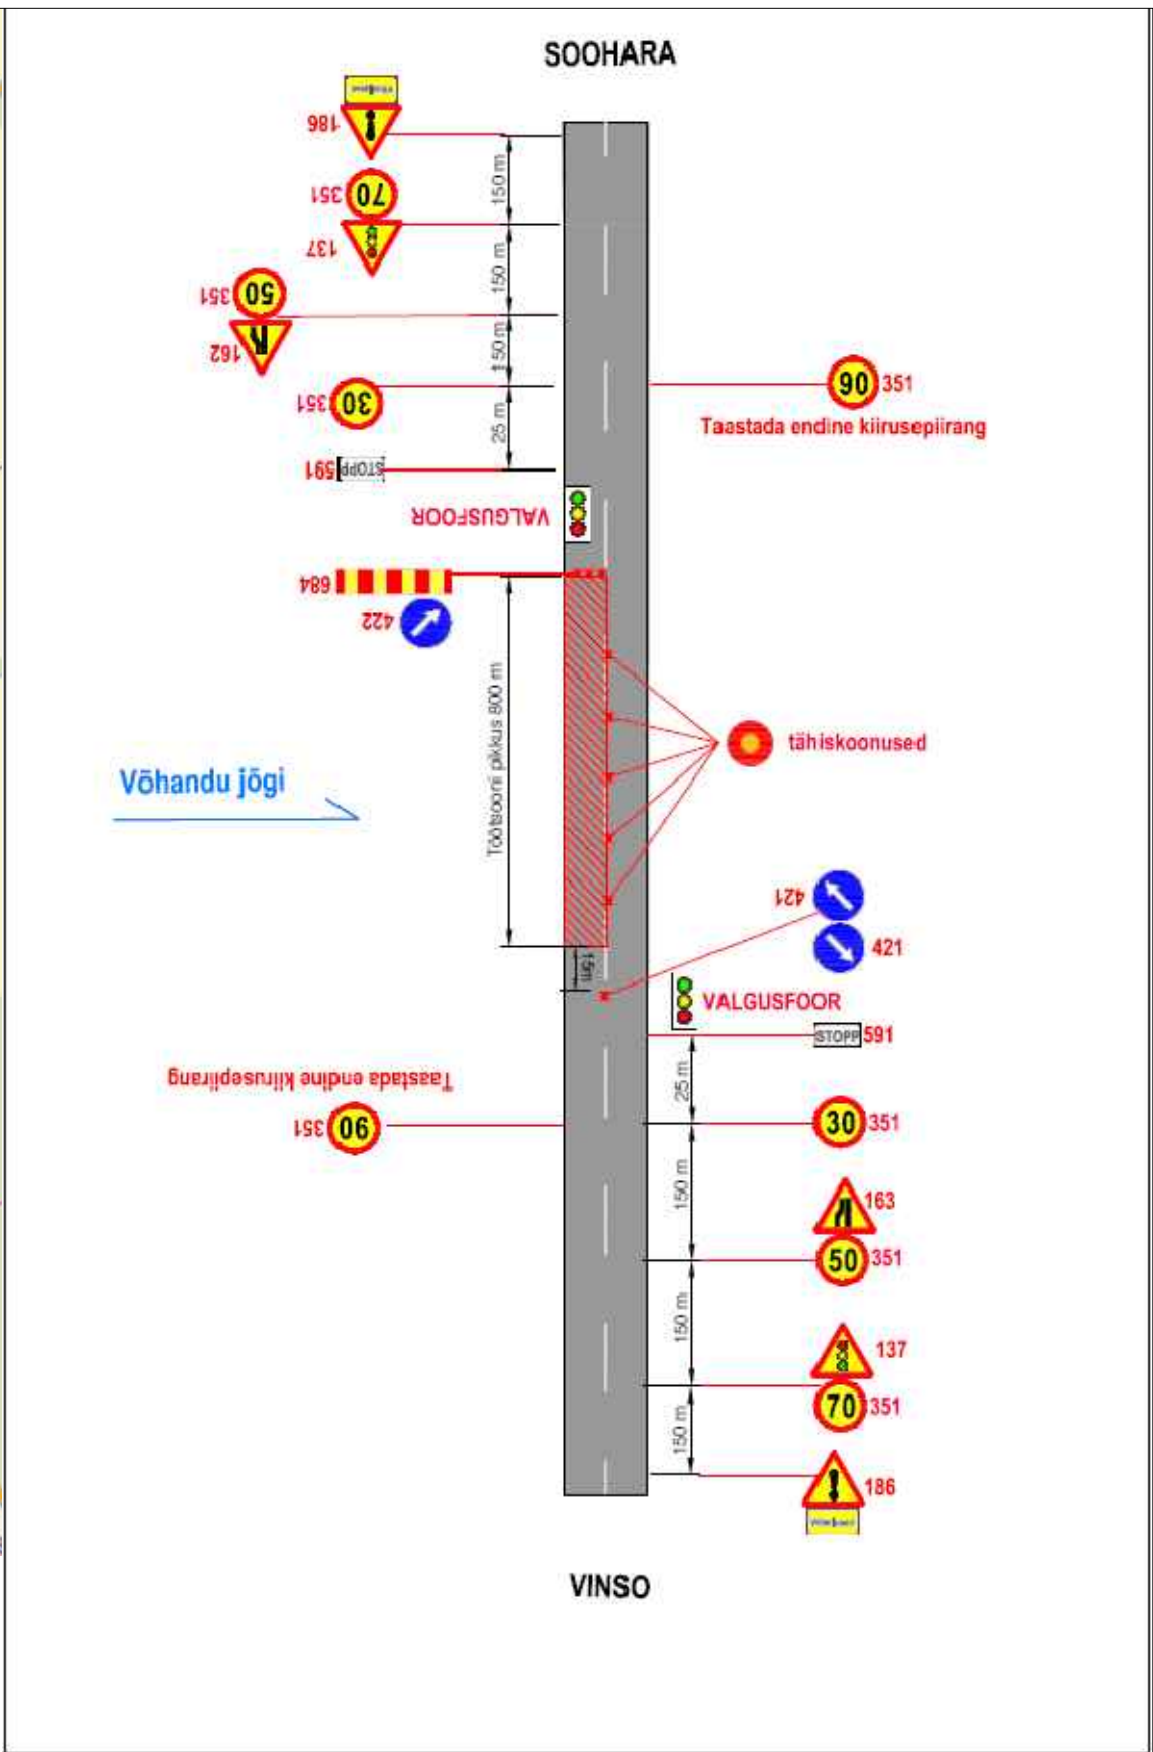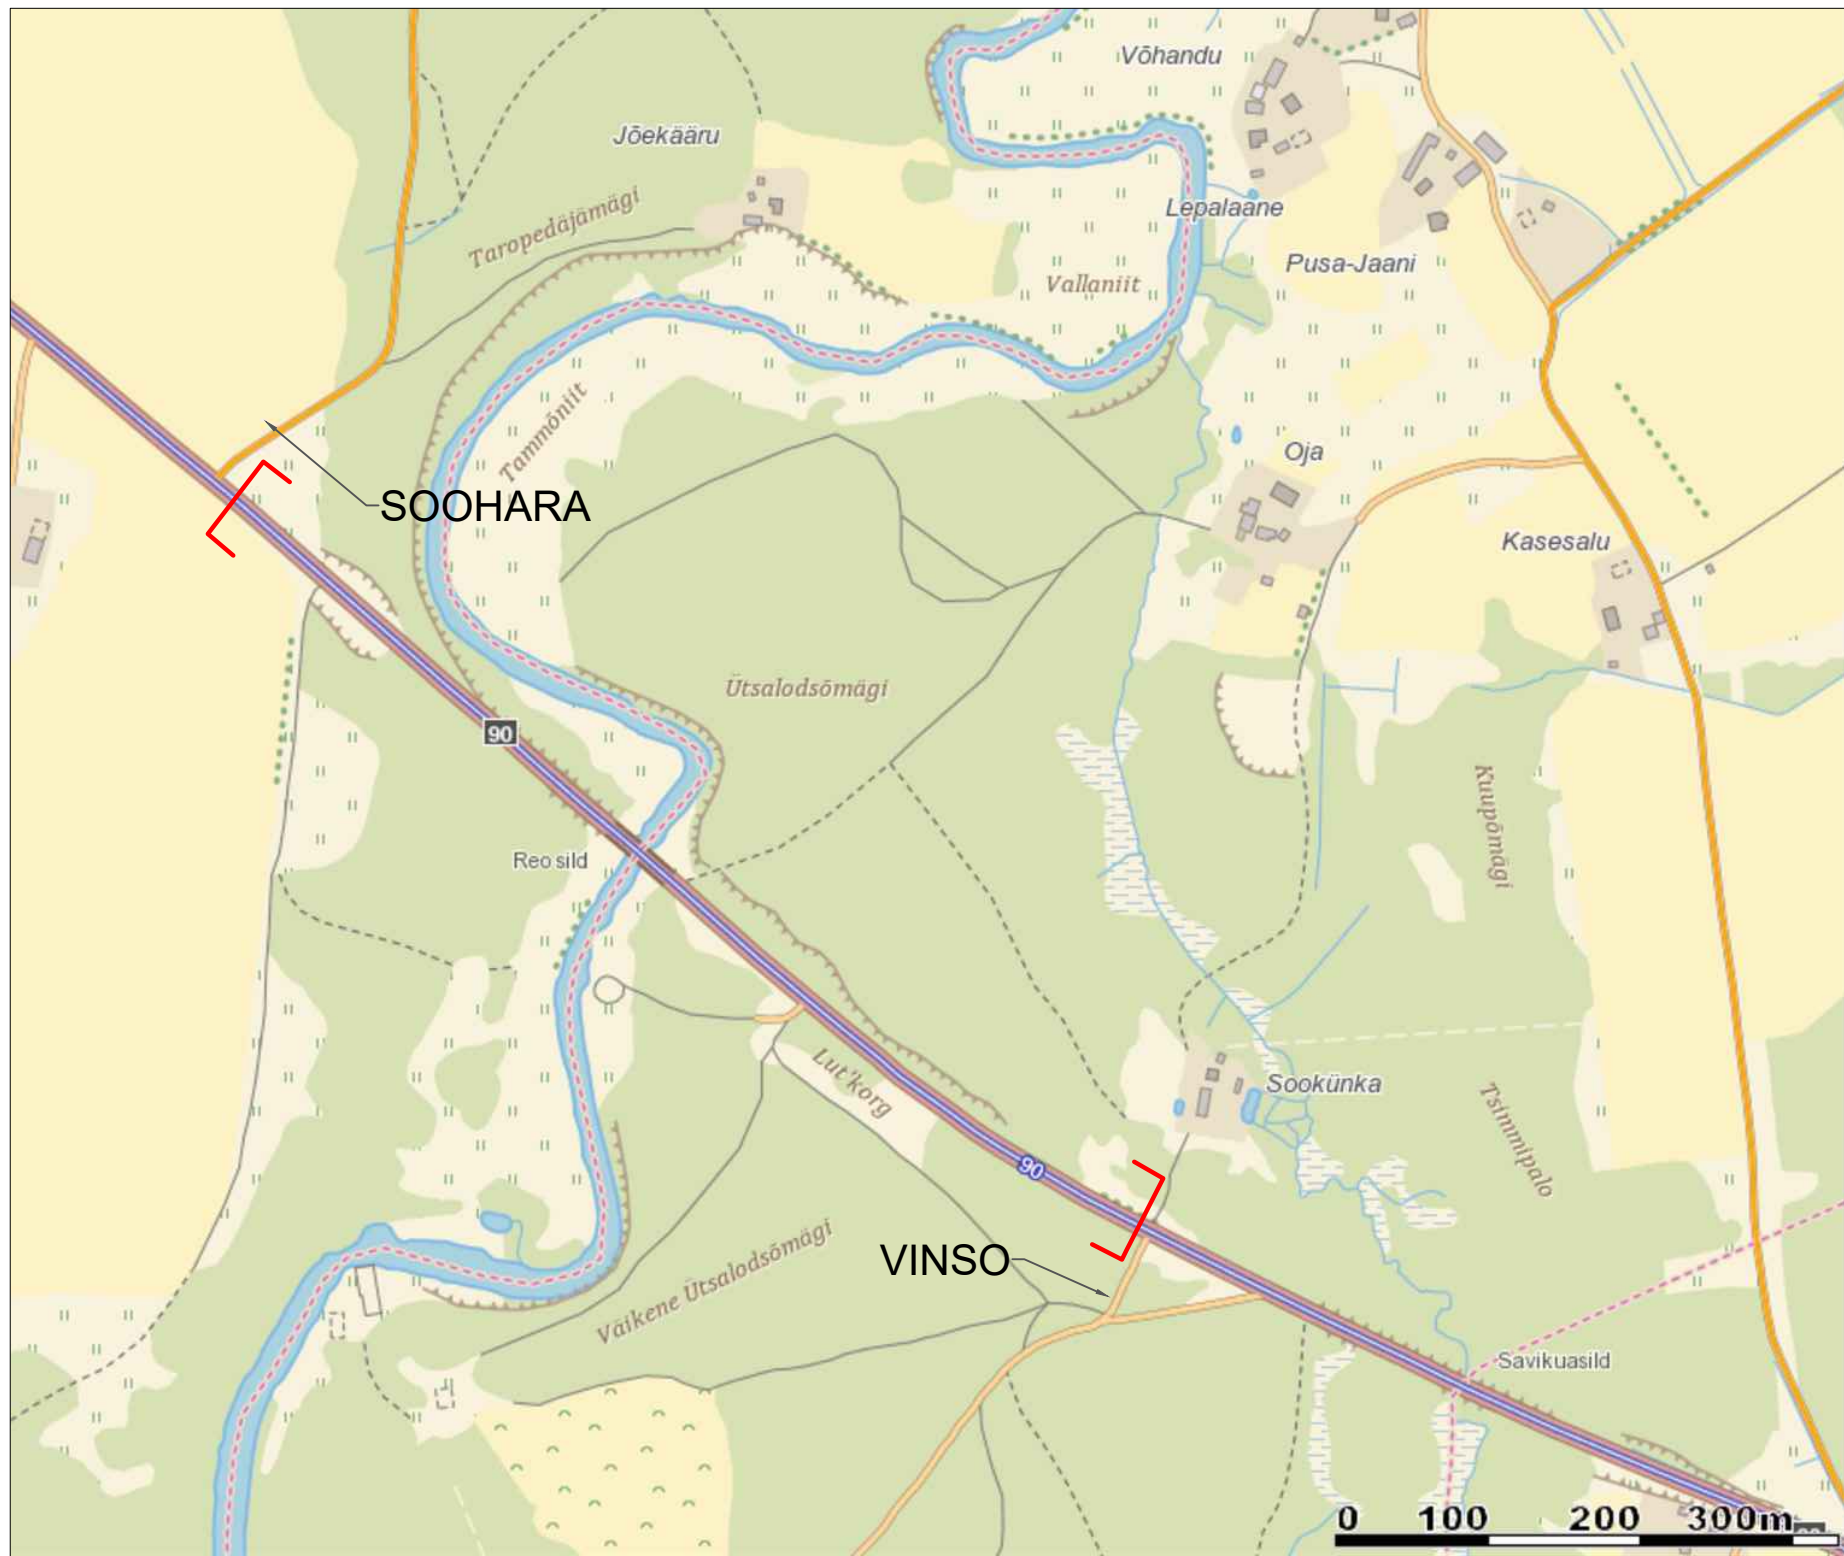

Tingmärgid:

158

Paigaldatav liiklusmärk

70

351*

Kasutatakse vajadusel

Asukoht

Märkused:

1. Teetöödel juhinduda Maanteeameti peadirektori käskkirjaga kinnitatud „Riigiteede ajutine liikluskorraldus. Juhend liikluse korraldamiseks riigiteede ehitus- ja korrashoiutöödel“ ja „Riigiteede liikluse ajutise piiramise ja sulgemise kord“ toodud nõuetest ja põhimõtetest.

2. Asjatud piirangud ei ole lubatud, piirangud kehtestada ainult tööde teostamise ajaks.

3. Tööde teostamisel juhinduda tüüpskeemidest.

4. Ajutise liikluskorraldusega vastuollu minevad piirangud tuleb tühistada.

AS TREV-2 Grupp

Pärnu mnt 463

Tallinn 10916

Tel 677 6500, faks 677 6501

www.trev2.ee

PROJEKTIJUHT

H.Irves

PROJEKTEERIJAL

R.Kala

KONTROLLIJAL

H.Ristov

Tellijal

MTÜ SPORDIÜHING EKSTREMPARK

Põllu 4, Võru 65606

09.04.19

Fail: V6handumaraton.dwg

Töö nr

RK19-001

Projekt

Võhandu maraton

Asukoht

Tee nr 90 Põlva - Karisilla maantee, Haavapää küla, Räpina vald, Põlva maakond, km 14,1-14,7

Joonis

Reo silla liikluskorraldus, toimumise päeval 9.00-20.00

Stadium

TP

Leht

7

Lehti

10

Möötkava

1:5000



Maa-amet. Kõik õigused kaitstud.

Tingmärgid:

 158 Paigaldatav liiklusemärk

 70 351* Kasutatakse vajadusel

 Kõrgendatud ohuga ala

Märkused:

1. Teetöödel juhendada Maanteeameti peadirektori käskkirjaga kinnitatud „Riigiteede ajutine liikluskorraldus. Juhend liikluse korraldamiseks riigiteede ehitus- ja korrashoiutöödel“ ja „Riigiteede liikluse ajutise piiramise ja sulgemise kord“ toodud nõuetest ja põhimõtetest.
2. Asjatud piirangud ei ole lubatud, piirangud kehtestada ainult tööde teostamise ajaks.
3. Tööde teostamisel juhendada tüüpskeemidest.
4. Ajutise liikluskorraldusega vastuollu minevad piirangud tuleb tühistada.

TREV2

AS TREV-2 Grupp
Pärnu mnt 463
Tallinn 10916
Tel 677 6500, faks 677 6501
www.trev2.ee

PROJEKTIJUHT	H.Irves
PROJEKTEERIJ	R.Kala
KONTROLLIJA	H.Ristov

Tellij

MTÜ SPORDIÜHING EKSTREEMPARK
Põllu 4, Võru 65606

09.04.19

Fail: V6handumaratons.dwg

Töö nr

RK19-001

Projekt

Võhandu maraton

Asukoht

Tee nr 18191 Leevaku - Rahumäe maantee, Leevaku küla, Rõpina vald, Põlva maakond, km 0,0-0,3

Joonis

Leevaku silla liikluskorraldus, toimumise päeval 10.00-23.00

Leht

8

Lehti


10

Mõõtkava

1:2000

Stadium

TP

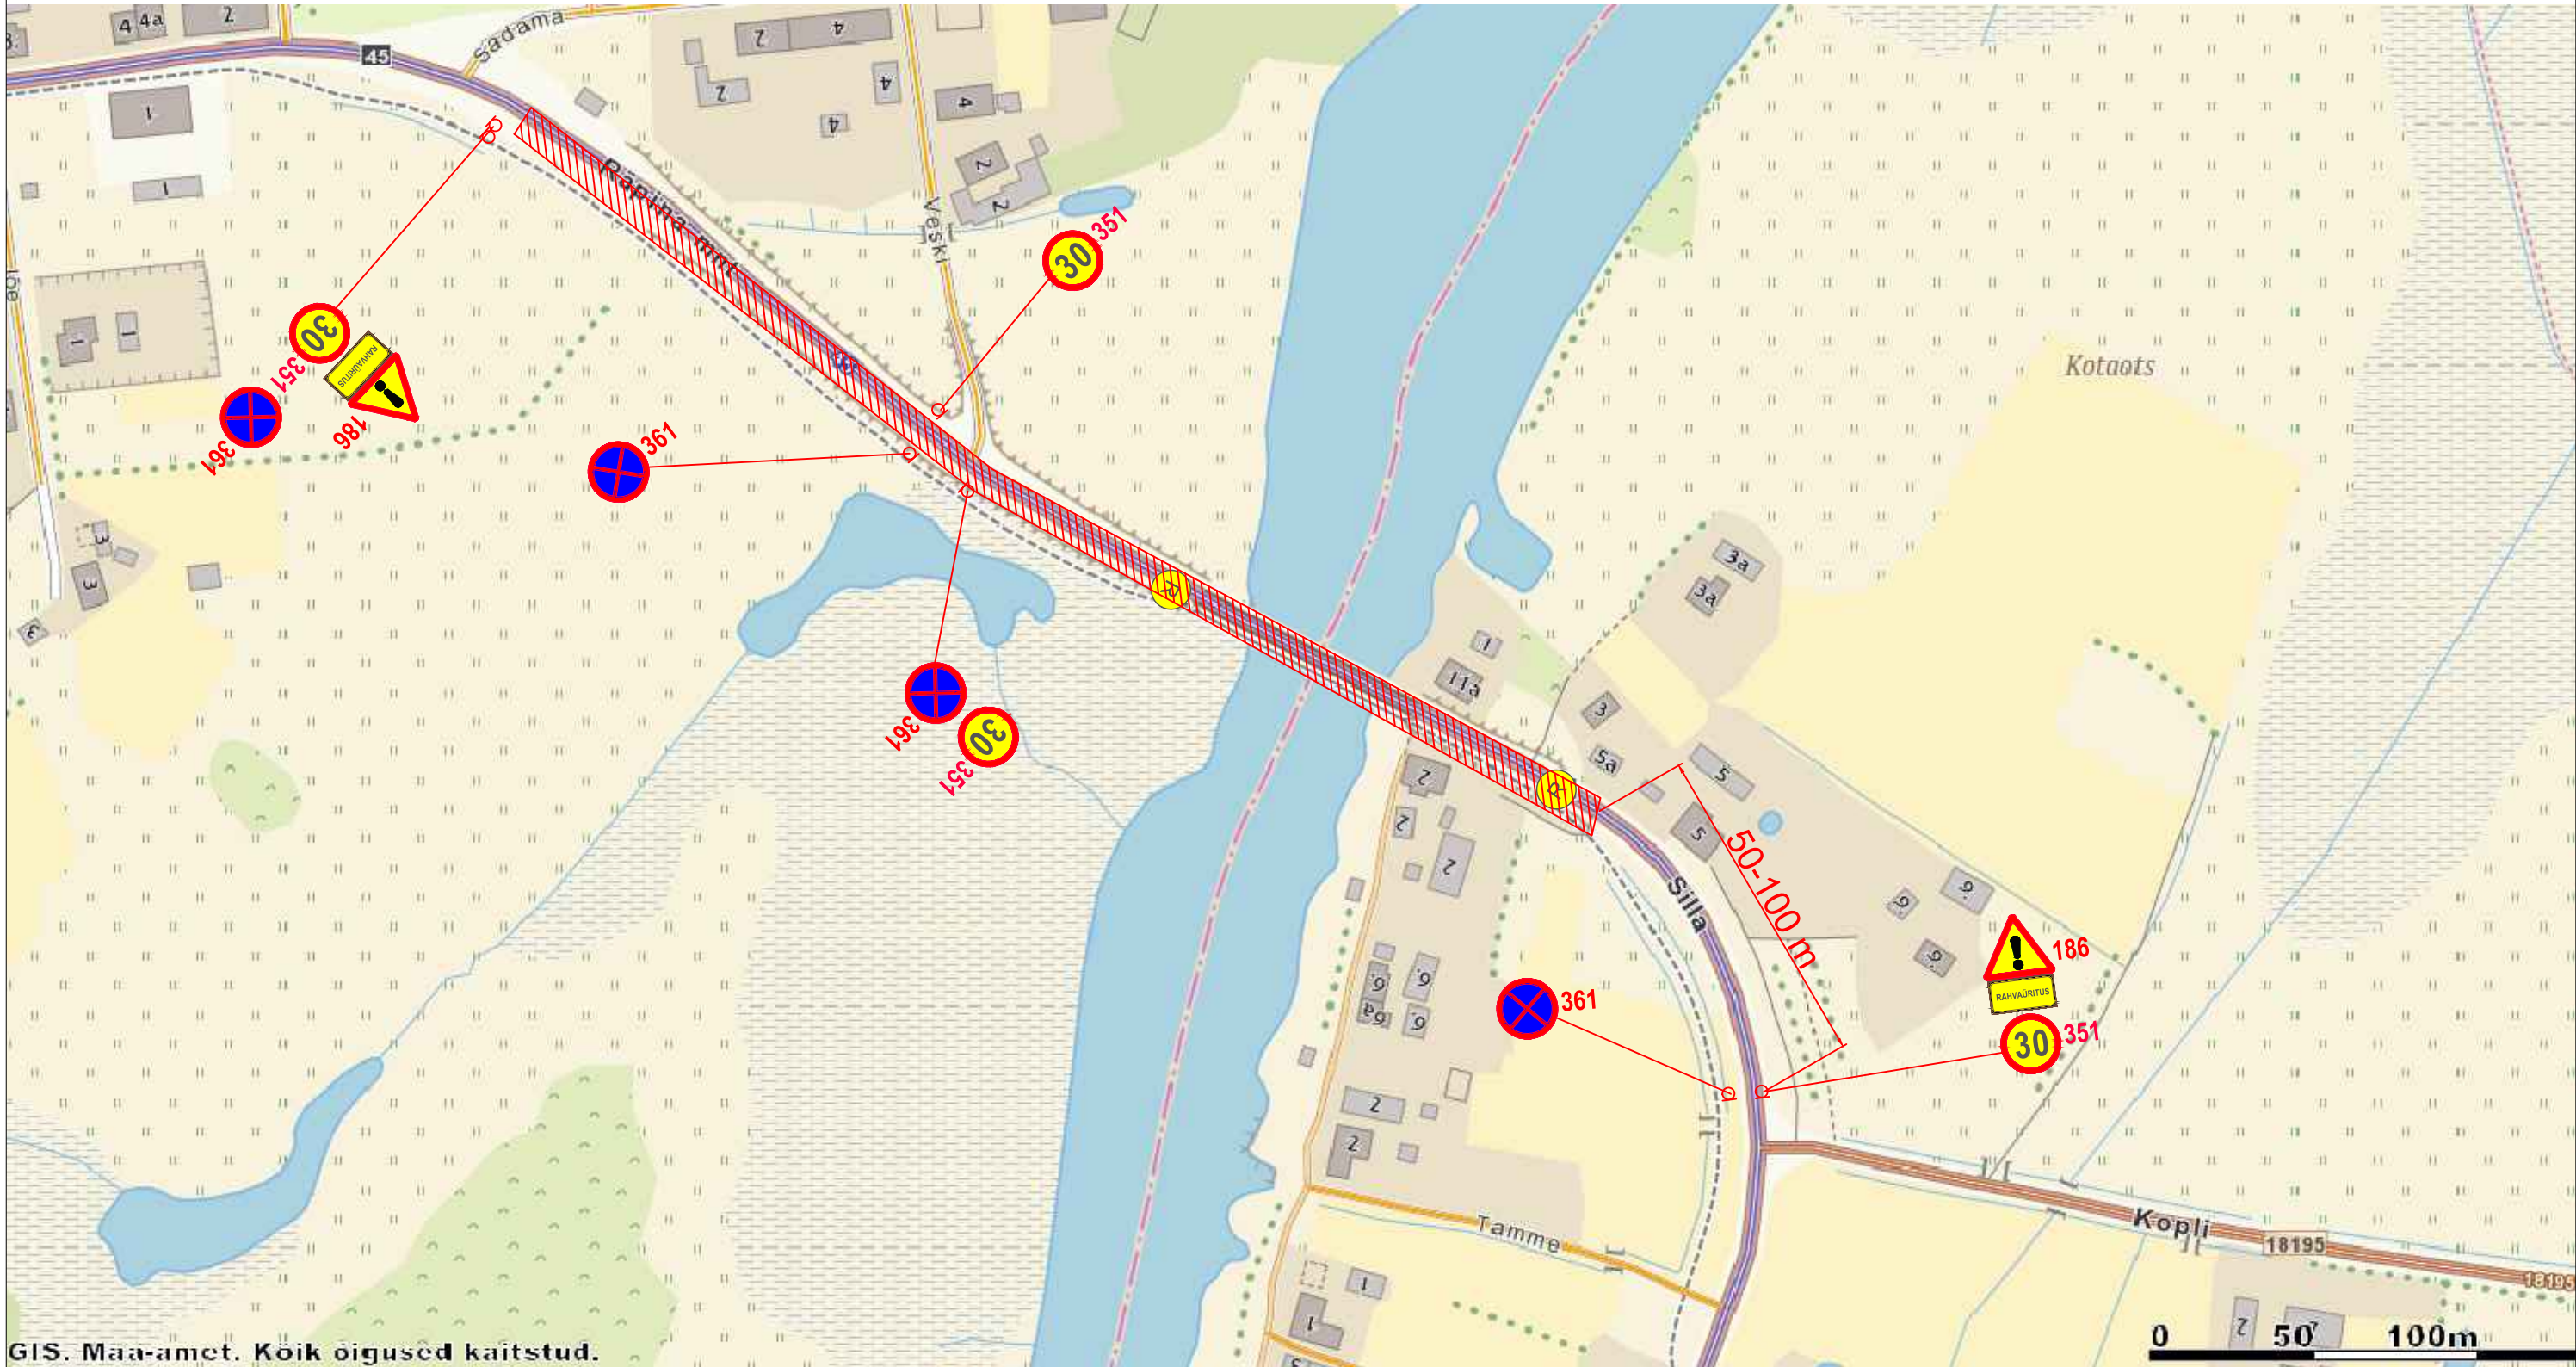

GIS. Maa-amet. Koik õigused kaitstud.

Tingmärgid:



158

Paigaldatav liiklusmärk



70

351*

Kasutatakse vajadusel



Kõrgendatud ohuga ala

Märkused:

1. Teetöödel juhinduda Maanteeameti peadirektori käskkirjaga kinnitatud „Riigiteede ajutine liikluskorraldus. Juhend liikluse korraldamiseks riigiteede ehitus- ja korrashoiutöödel“ ja „Riigiteede liikluse ajutise piiramise ja sulgemise kord“ toodud nõuetest ja põhimõtetest.

2. Asjatud piirangud ei ole lubatud, piirangud kehtestada ainult tööde teostamise ajaks.

3. Tööde teostamisel juhinduda tüüpskeemidest.

4. Ajutise liikluskorraldusega vastuollu minevad piirangud tuleb tühistada.

TREV2 AS TREV-2 Grupp Pärnu mnt 463 Tallinn 10916 Tel 677 6500, faks 677 6501 www.trev2.ee		Töö nr	RK19-001		Leht	10	Lehti	10
Projekt		Võhandu maraton		Möötkava				
Projektijuht		H.Irves		Asukoht				
Projekteerija		R.Kala		Tee nr 45 Tartu - Rõpina - Värskma maantee, Võõpsu alevik, Rõpina vald, Põlva maakond, km 68,1-68,6				
Kontrollija		H.Ristov		Joonis				
Tellija		MTÜ SPORDIÜHING EKSTREEMPARK Põllu 4, Võru 65606		Võõpsu silla liikluskorraldus, toimumise päeval 11.00-7.00				
09.04.19		Fail: V6handumaron.dwg		Stadium				
				TP				