

# TINGMÄRGID

- Olemasolev**
- Kinnistu piir
  - 0,4 KV õhuliin
  - Maantee kaitsevöönd
  - Maaparandussüsteemi ala

# TINGMÄRGID

## Projekteeritud


- Proj. 0,4 KV maakaabelliin
- Proj. kaitsetoru (450 N)
- Proj. kaitsetoru (750 N)
- Proj. kaitsetoru (1250 N)
- Proj. Puurmasina asukoht ja standardkaevik
- Proj. kinnise meetodi piirid
- Proj. liitumisklip
- Proj. maanduspigaldis
- Proj. kaabliühenduspigaldis
- Perspektiivne maakaabel
- Perspektiivne liitumisklip

Märkusel:  
 Koordinaadid L-Est197 süsteemis  
 Kõrgused EH2000 süsteemis  
 Elumõõn, A: Märdla, S.: Oja, T.: Eesti geoidi mudel EST-GEOD 2017  
 Katastrivõrkude piirid kantud pioonile Maa-ametilt e-katastri andmete põhjal seisuga 24.09.2023



GEORAM OÜ

Libeents: 594 MA, 389 MA-K ja EG10246381-0001	ADRESS:	Mägari küla Haapsalu linn Läänemaa
Suur-Aia 2/3, Paldre 72713	OBJEKT:	JT2714 Ahvena kinnistu elektri liitumine
Tel:38 50 323	www.georam.ee	
AMET: NIIMI	ALLKIRI:	KUIUPÄEV
Möödajas: R. Varul	TOO NR.:	272/19-23
Koostas: A. Altküla	LEHT:	1
Kontrollis: R. Varul	LEHTI:	1
	MOOTRAVA:	1:500

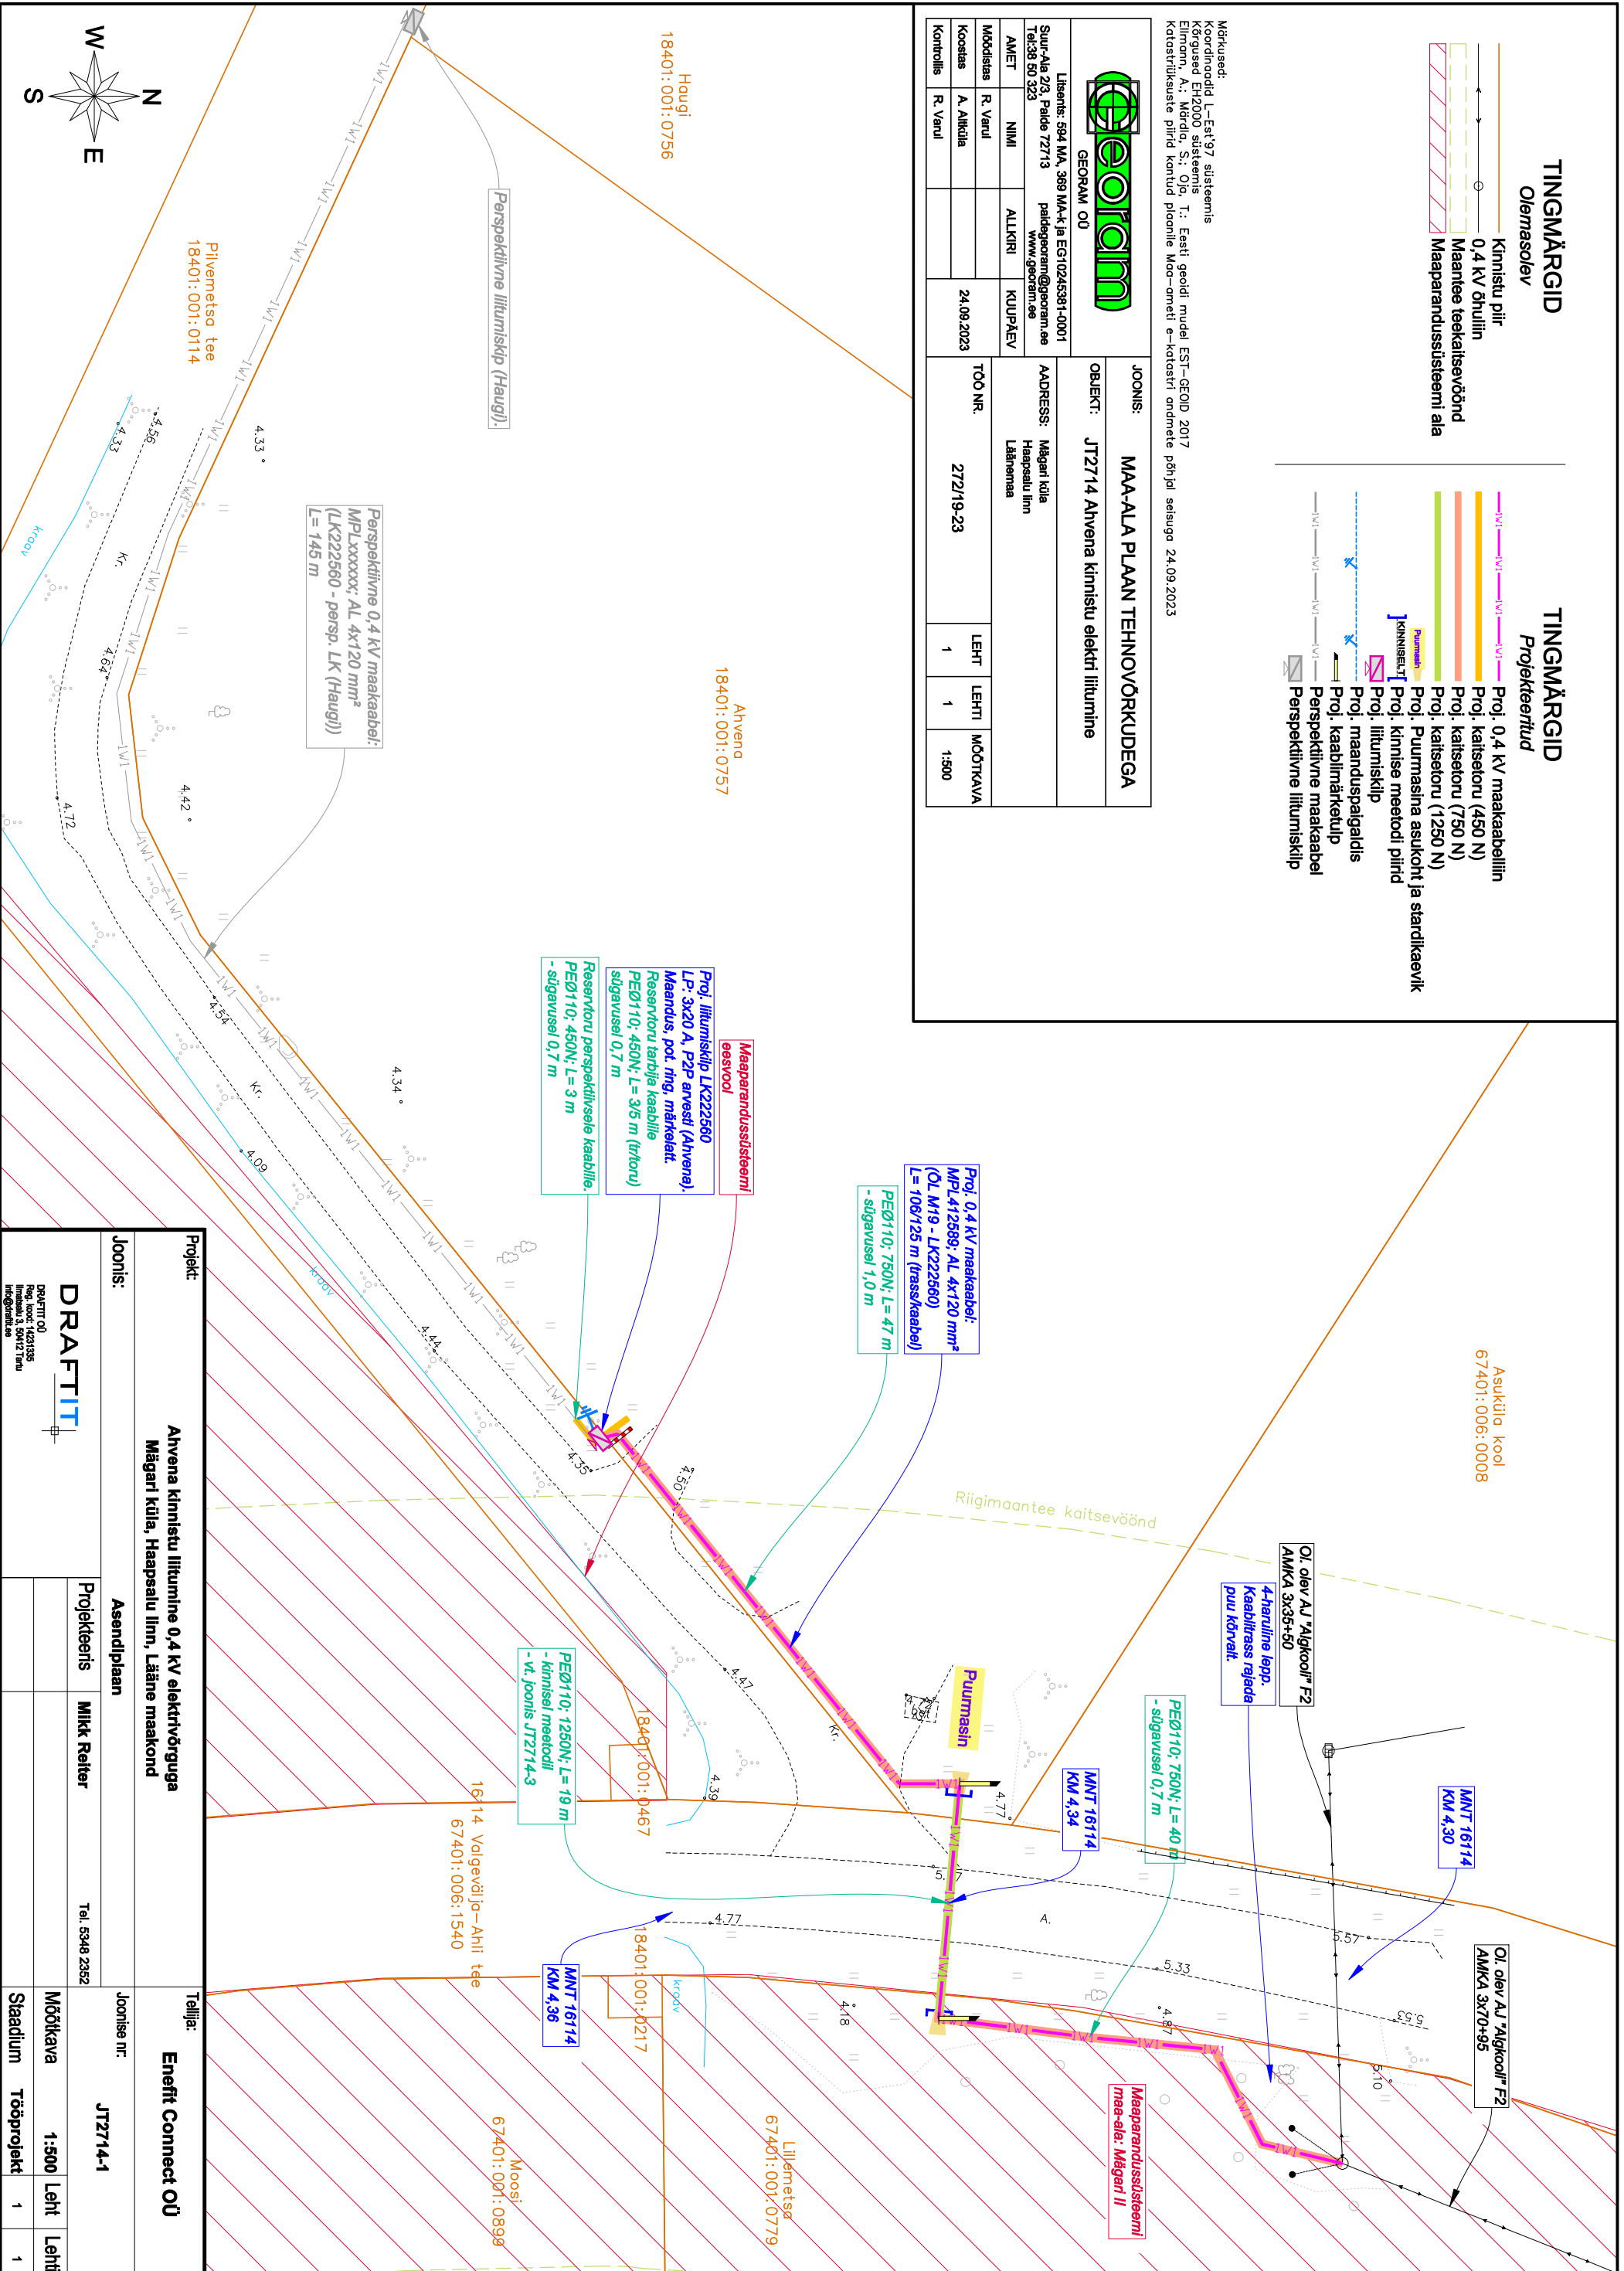

Perspektiivne 0,4 KV maakaabel:  
 MPLxxxxxx; AL 4x120 mm<sup>2</sup>  
 (LK222560 - persp. LK (Haugi))  
 L = 145 m

Proj. liitumisklip LK222560  
 LP- 3x20 A, P2P arveld (Ahvena),  
 Maandus, pot. ring, mähtelatt.  
 Reservoru tarbilise kaabli  
 PE0110; 450N; L= 3/5 m (troru)  
 silgavusel 0,7 m

Proj. 0,4 KV maakaabel:  
 MPL412589; AL 4x120 mm<sup>2</sup>  
 (OL M19 - LK222560)  
 L = 108/125 m (trass/kaabel)  
 PE0110; 750N; L= 47 m  
 - silgavusel 1,0 m

PE0110; 1250N; L= 19 m  
 - kinnisel meetodil  
 - vt. joonis JT2714-3

Maaparandussüsteemi  
 maa-ala: Mägari II

Projekt:	Ahvena kinnistu liitumine 0,4 KV elektrivõrguga Mägari küla, Haapsalu linn, Lääne maakond	
Joonis:	Asendiplaan	Tallija: Ennefit Connect OÜ
	Projekteeris: Mikko Reiter	Joonise nr: JT2714-1
	Tel. 5948 2352	Möödaja: 1:500 Leht
		Leht: 1
		Leht: 1

