




VAADE 2

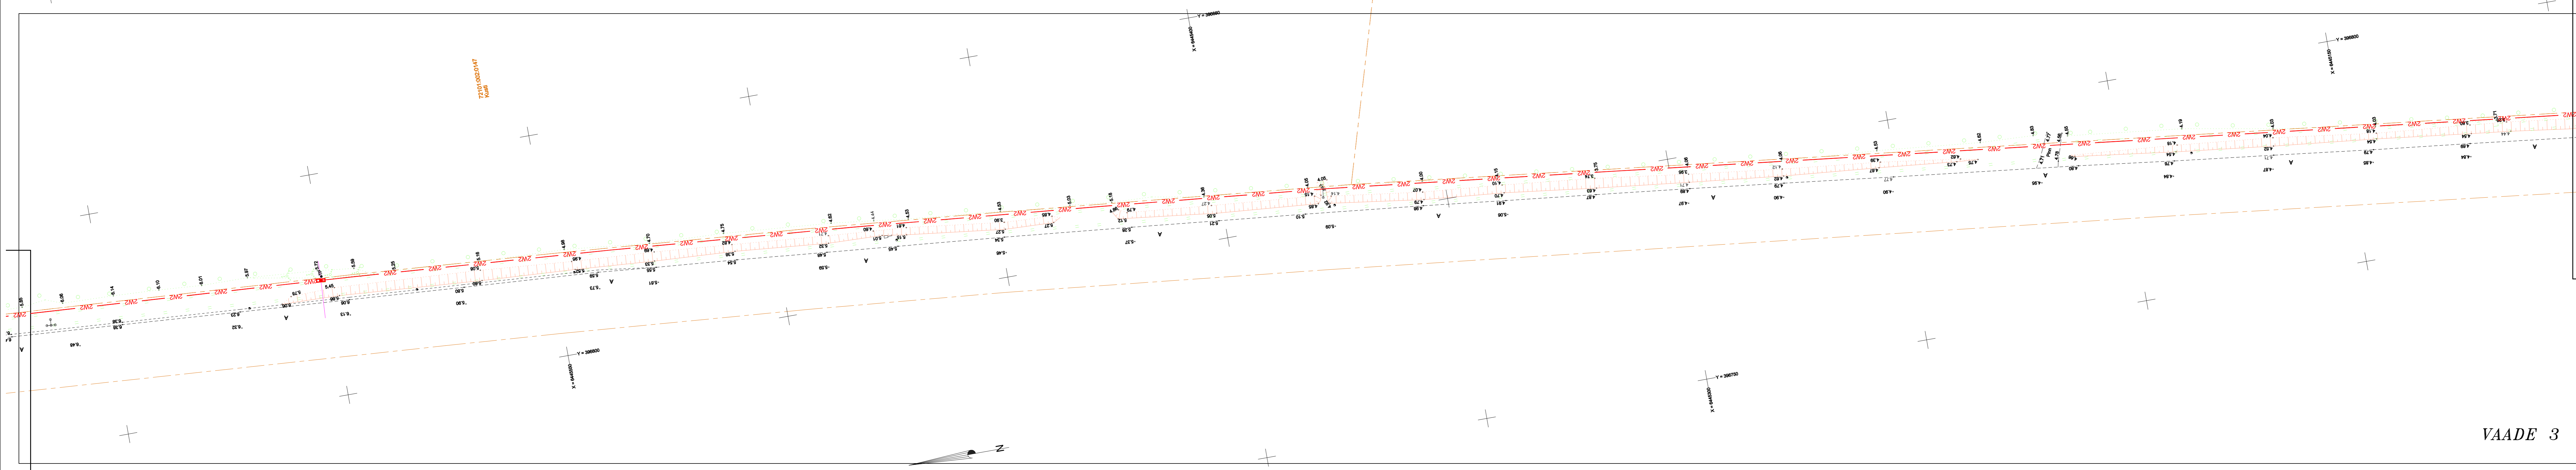

VAADE 3

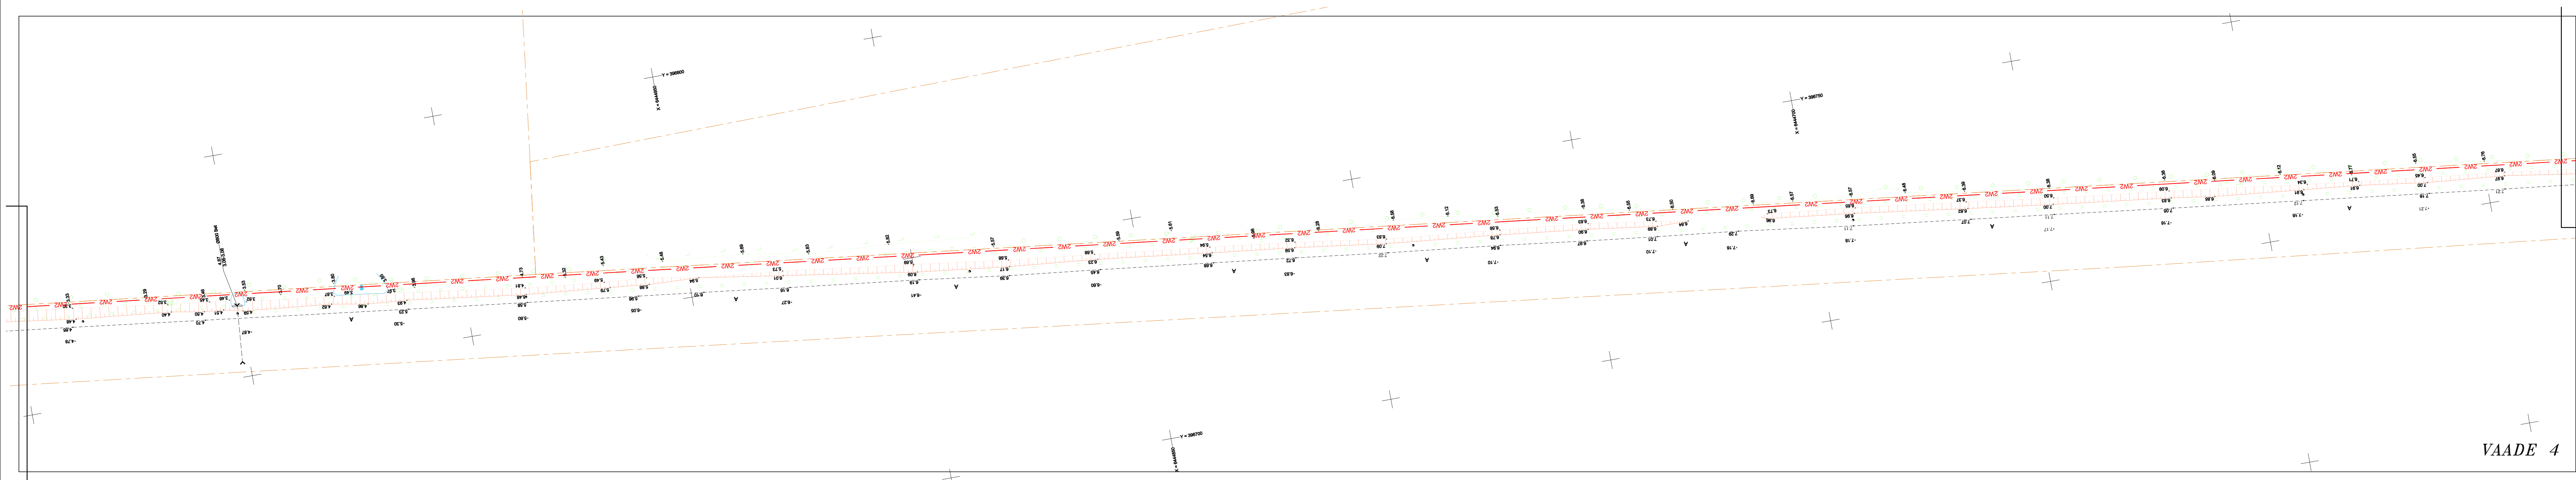

VAADE 4

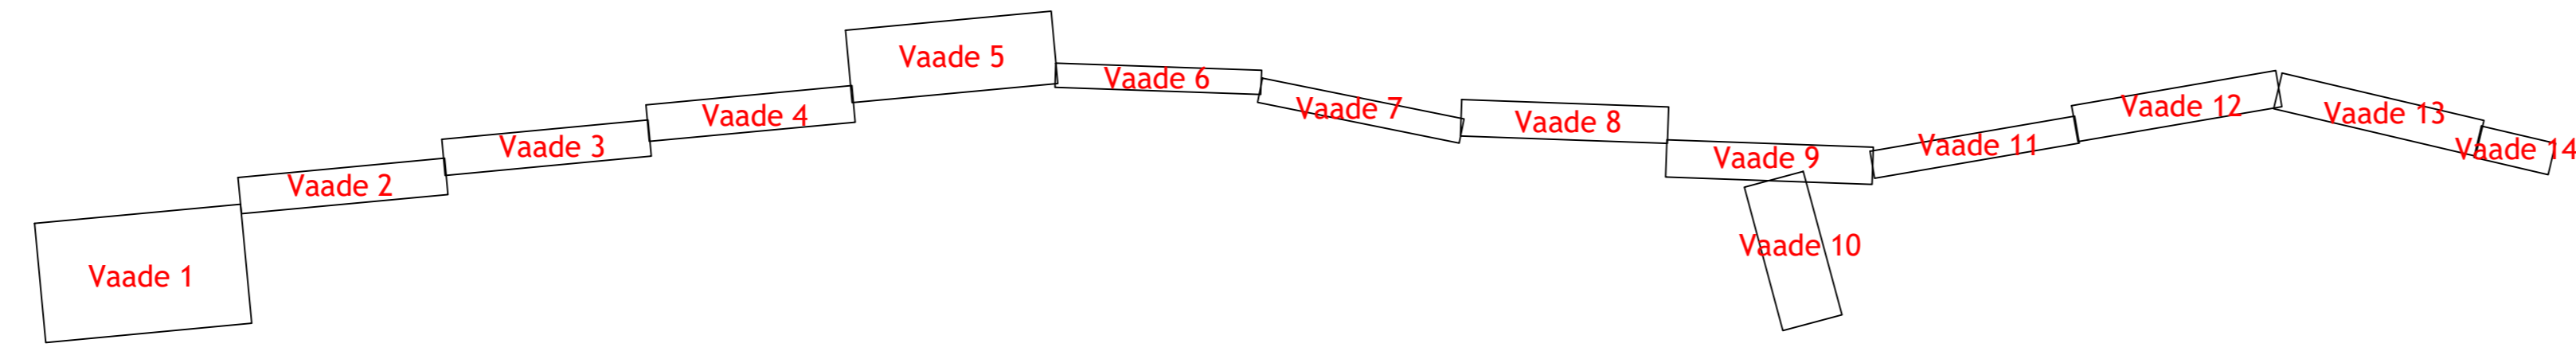

TINGMÄRGID

- IWS — IWS — IWS — Projekteeritav 10kV maakaabel kaitseturus 750N
- — Projekteeritav puurimistoru 1250N
- IWS1 — IWS1 — Projekteeritud 0,4kV maakaabel
- — Projekteeritud liitumiskilp
- — Projekteeritud jätkumuhv/siirdemuht
- — Projekteeritud alajaam

Maudatuse nr	Kaupluse nr	Projekteerija	Vastutav spetsialist	Selgitus
Projekteerija Keskonnaprojekt <small>ENGINEERING & CONSULTANTS</small> OÜ KESKONNAPROJEKT A. Ringtee 12, 51013 Tartu T: +372 7305 960 E: kproj@keskonnaprojekt.ee MTR reg nr EL10769210-0001			Töö nimetus Läätsa Mõntu ja Sõrve fiidri rekonstrueerimine 1. etapp	Töö tellija Elektrilevi OÜ
Kontrollis Tanel Vaabel			Joonise nimetus Asendiplaan	Töö väljaandmise aeg Joonise digiaadress IP7326_TP_EL-4-01_asendiplaan.dwg
Projekteeris Tanel Vaabel			Objekti aadress Saaremaa vald, Saare maakond	Projekti staadium TP
Allkiri <small>/allkirjastatud digitaalselt/</small>			Joonise number IP7326	Mõõtkava 1:1000
Allkiri <small>/allkirjastatud digitaalselt/</small>			Joonise number EL-4-02	