


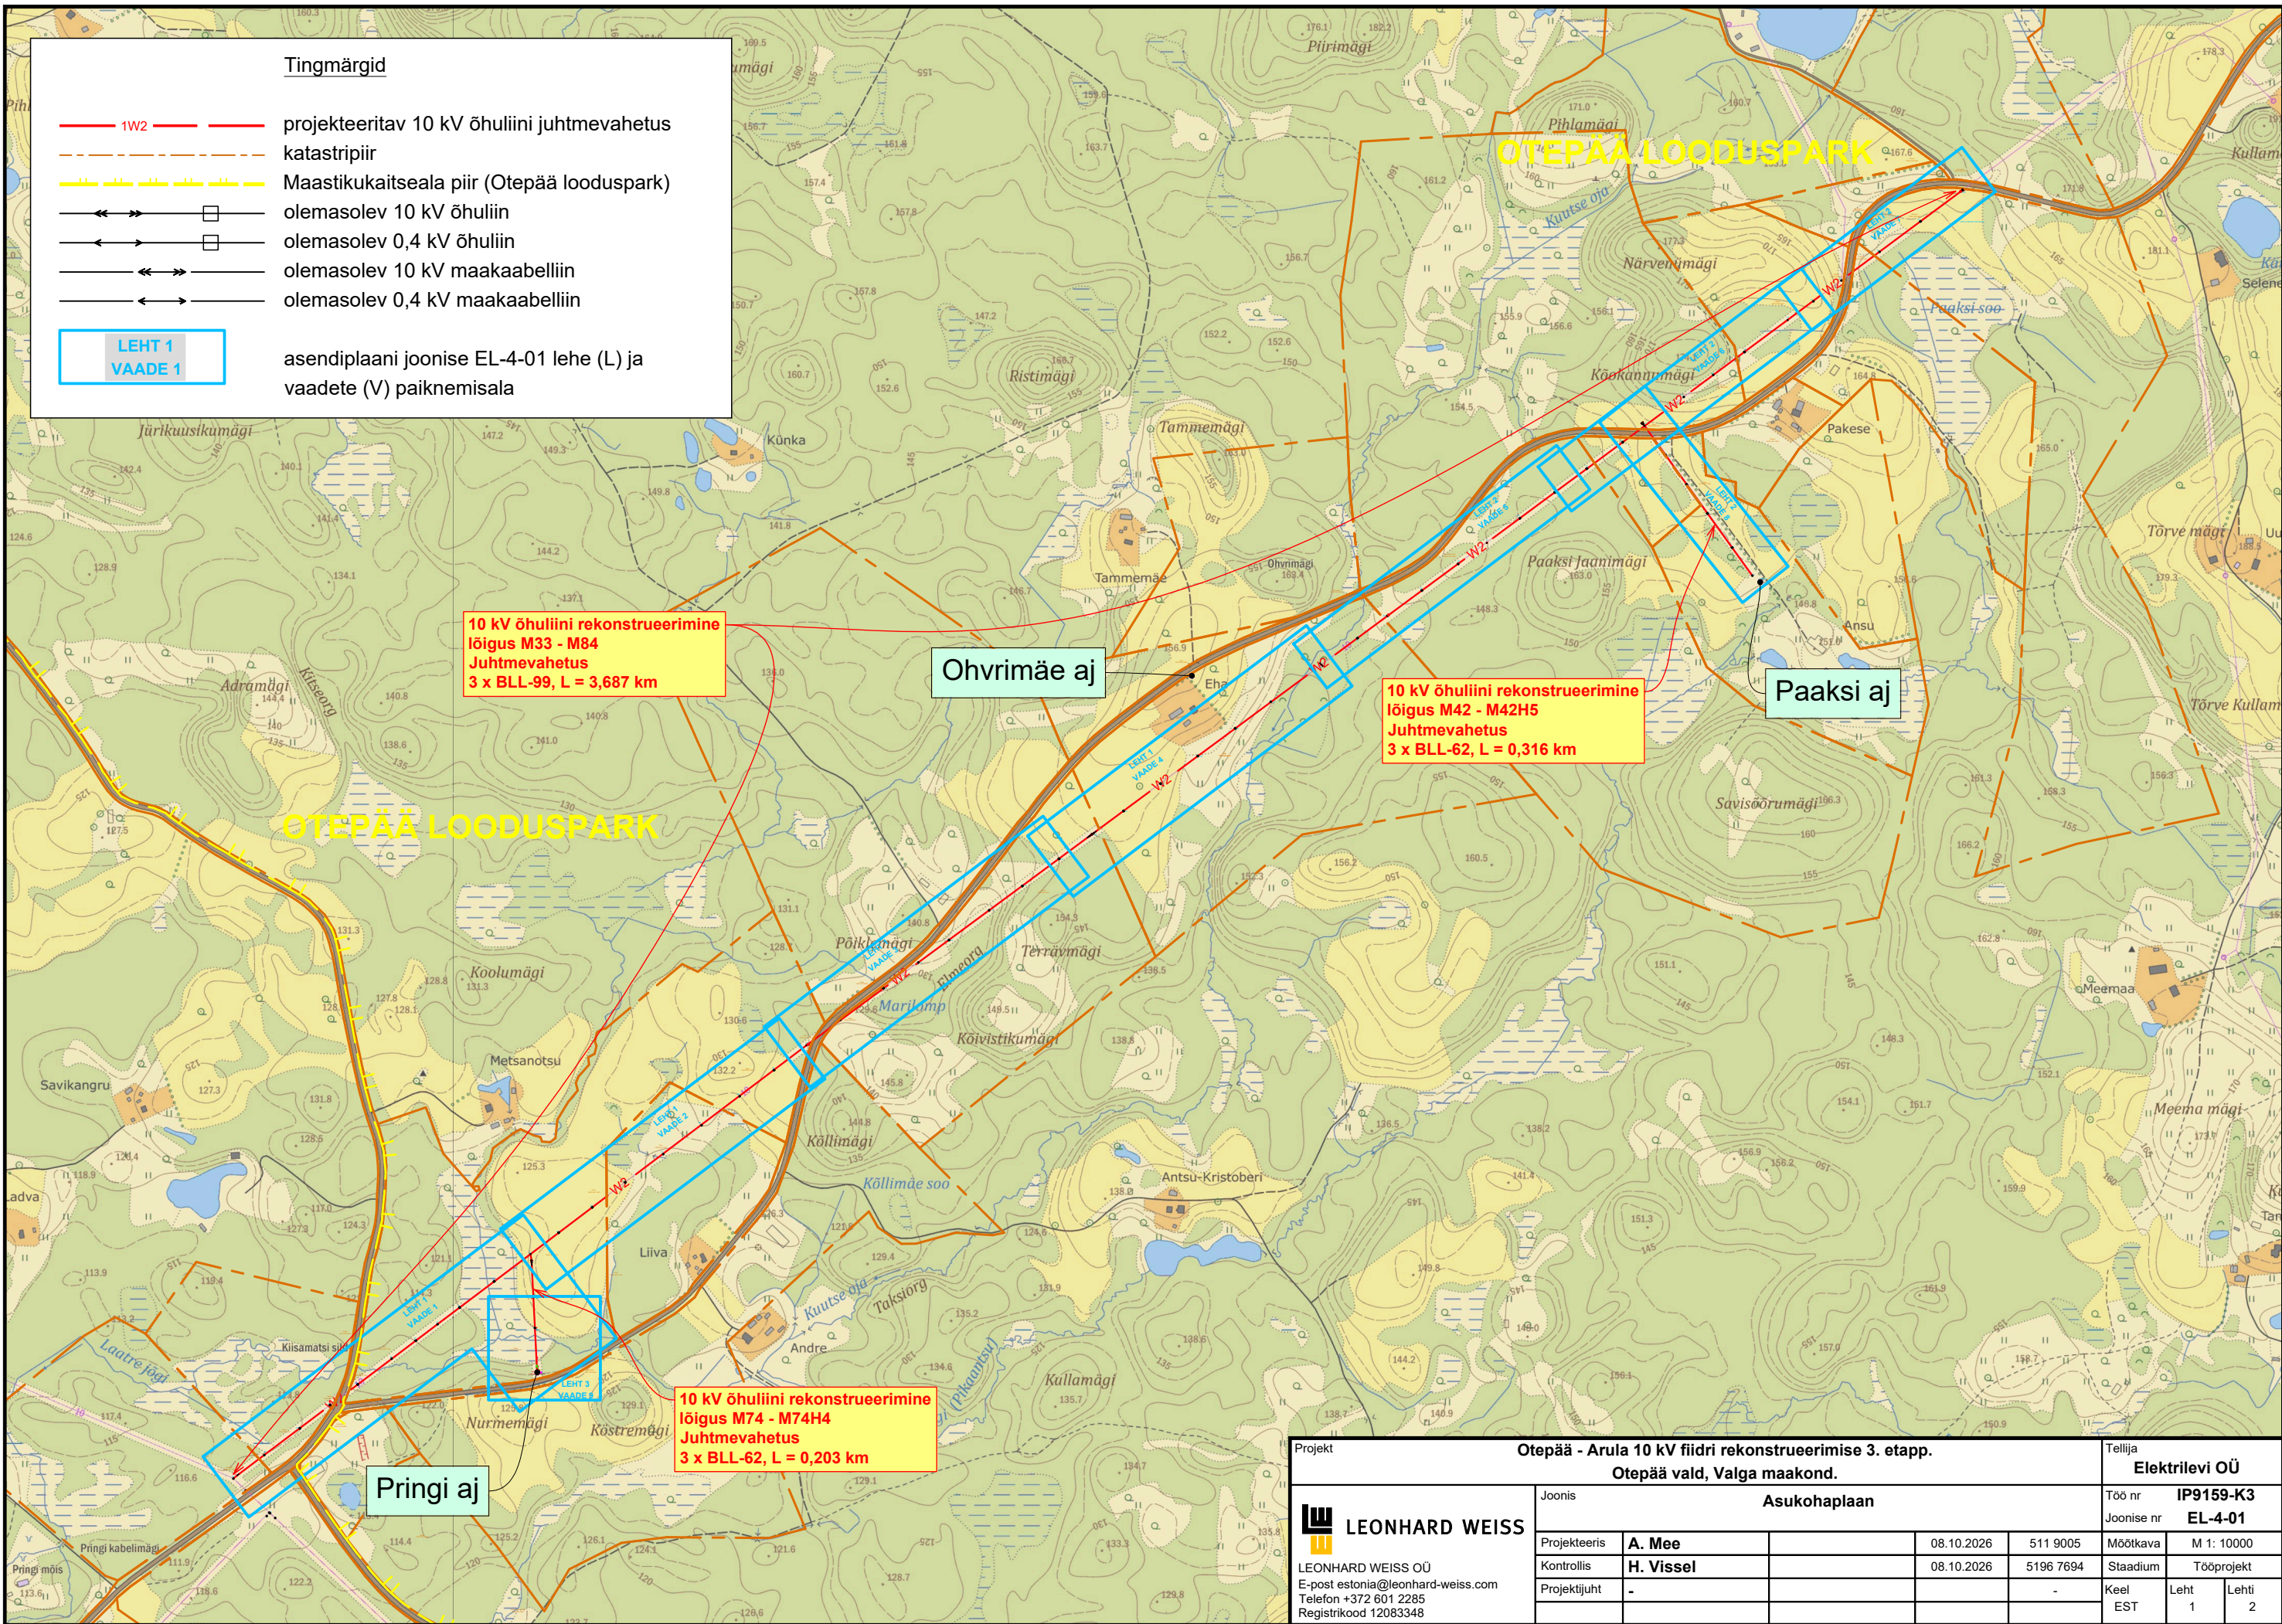

Tingmärgid

- 1W2 projekteeritav 10 kV õhuliini juhtmevahetus
- katastripiir
- Maastikukaitseala piir (Otepää looduspark)
- olemasolev 10 kV õhuliin
- olemasolev 0,4 kV õhuliin
- olemasolev 10 kV maakaabelliin
- olemasolev 0,4 kV maakaabelliin

LEHT 1
VADE 1

asendiplaani joonise EL-4-01 lehe (L) ja
vaadete (V) paiknemisala

10 kV õhuliini rekonstrueerimine
lõigus M33 - M84
Juhtmevahetus
3 x BLL-99, L = 3,687 km

Ohvrimäe aj

10 kV õhuliini rekonstrueerimine
lõigus M42 - M42H5
Juhtmevahetus
3 x BLL-62, L = 0,316 km

Paaksi aj

OTEPÄÄ LOODUSPARK

10 kV õhuliini rekonstrueerimine
lõigus M74 - M74H4
Juhtmevahetus
3 x BLL-62, L = 0,203 km

Pringi aj

Projekt						Otepää - Arula 10 kV fildri rekonstrueerimise 3. etapp.						Tellija	
						Otepää vald, Valga maakond.						Elektrilevi OÜ	
						Joonis						Töö nr	
						Asukohaplaan						IP9159-K3	
												Joonise nr	
												EL-4-01	
						Projekteeris	A. Mee		08.10.2026	511 9005	Möötkava	M 1: 10000	
						Kontrollis	H. Vissel		08.10.2026	5196 7694	Staadium	Tööprojekt	
						Projektjuht	-			-	Keel	Leht	Lehti
											EST	1	2

LEONHARD WEISS

LEONHARD WEISS OÜ
E-post estonia@leonhard-weiss.com
Telefon +372 601 2285
Registrikood 12083348