
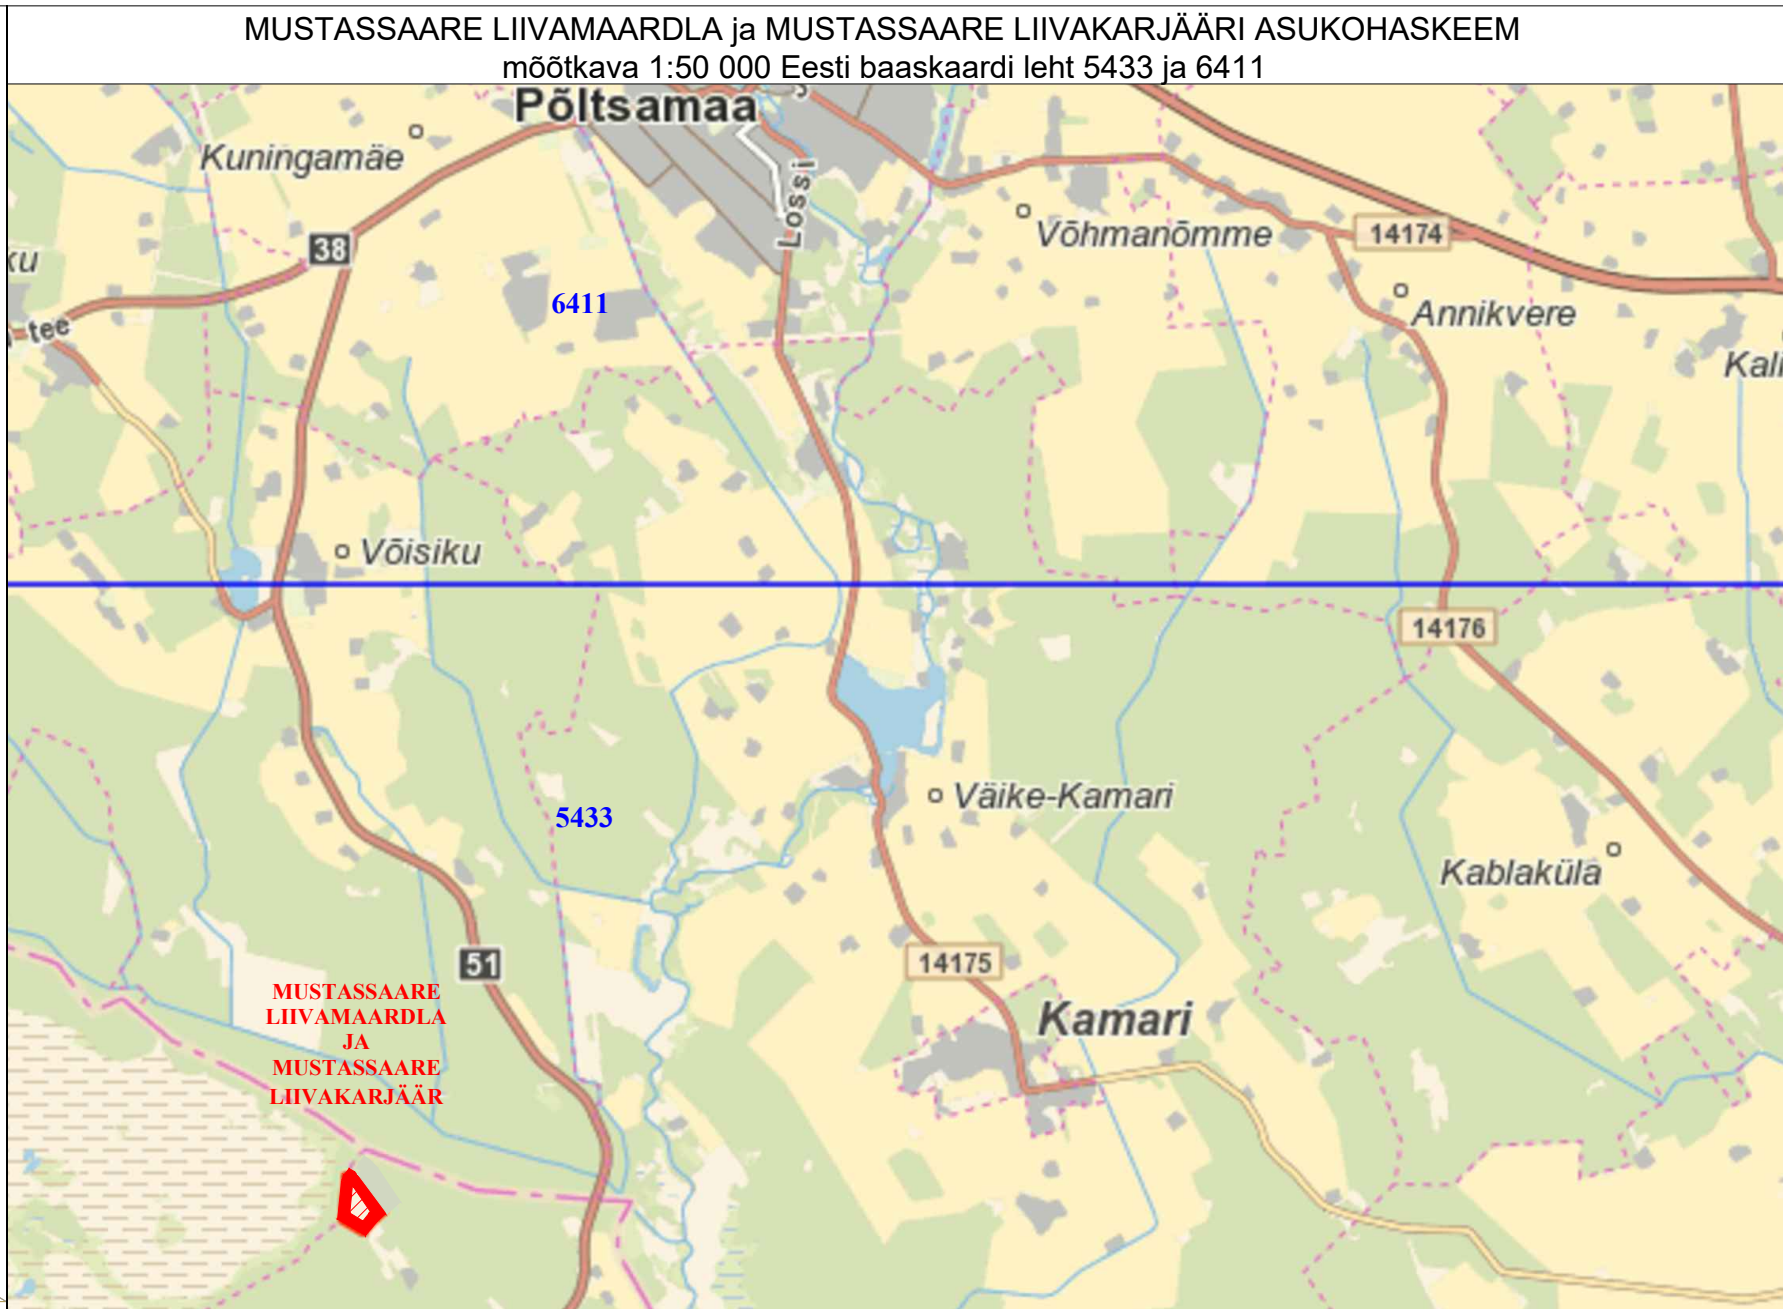


Mustassaare liivakarjääri mäeeraldis teenindusmaa piiripunktide koordinaadid		
PIIRIPUNKTI NR	KOORDINAADID	
	X	Y
1	6496104.31	611958.83
2	6496108.22	611961.76
3	6496025.79	612104.31
4	6495996.22	612085.38
5	6495953.55	612143.17
6	6495890.97	612190.94
7	6495821.64	612117.13
8	6495745.31	612051.86
9	6495829.75	611908.02
10	6495907.30	611911.47
11	6495948.20	611913.97
12	6495992.60	611918.07
13	6496017.41	611920.52
14	6496037.11	611925.19
15	6496061.74	611935.93
16	6496091.90	611948.81

Mustassaare liivakarjääri mäeeraldis
teenindusmaa pindala on 6,17 ha


- ○ ① Mustassaare liivakarjääri mäeeraldisel piir, piiripunkt ja piiripunkti number
- ○ ① Mustassaare liivakarjääri mäeeraldisel teenindusmaa piir, piiripunkt ja piiripunkti number
- Maardla piir
- Mustassaare liivamaardla varuploki nimi ja piir
- Soosaare turbamaardla varuploki nimi ja piir
- Istassaare liivakarjäär
32801:002:0380 Katastrüksuse nimi, tunnus ja piir
- Maapinna samakõrgusjoon abs, m
- Mäeeraldisel lamami samakõrgusjoon abs, m
- Geoloogilisel läbilõike joon
- Nõlvaterviku alumine piir
- Alam-Pedja looduskaitseala
- Maaparandussüsteemi maa-ala
- Veetaseme abs. kõrgus, mõõdistamise kuupaev

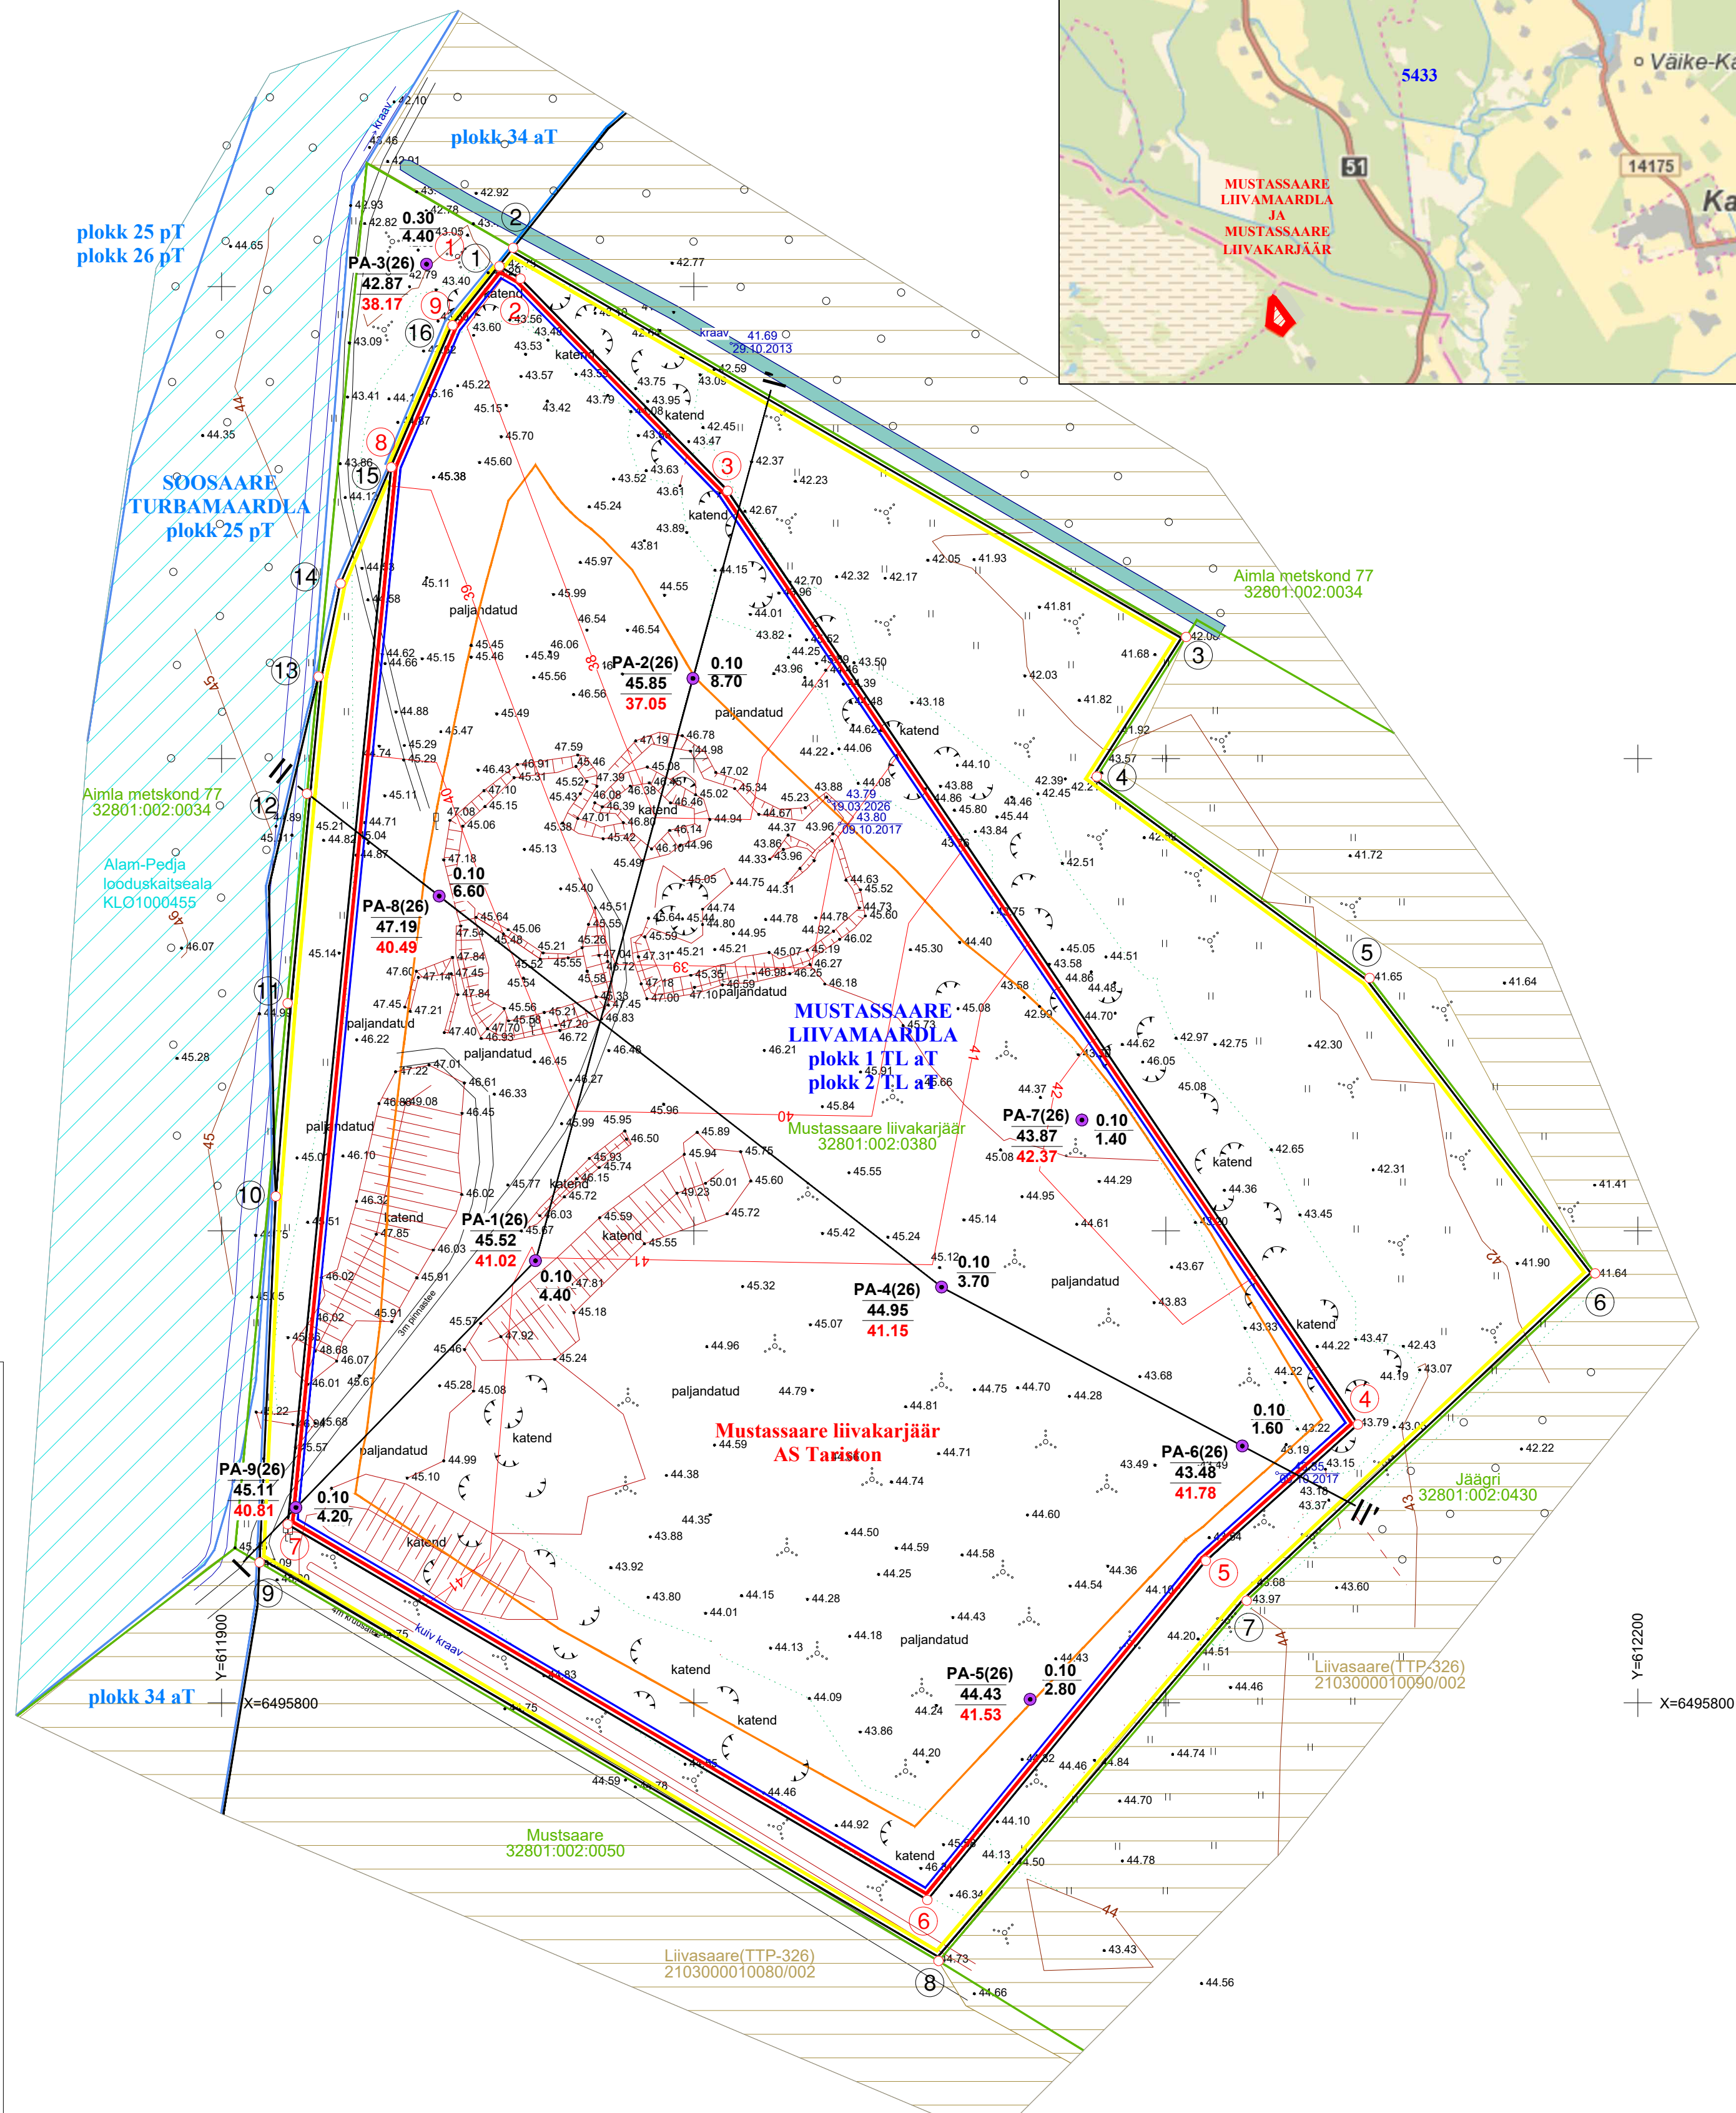

Märkused:

1. Plaanini koostamisel on kasutatud "Mustassaare maa-ainese karjääri merkseiderimõõdistamine (seisuga 09.10.2017)". OÜ Inseneribüroo Steiger töö nr 17/2002.
2. Katastritskuste ja kitsenduste andmed: Maa- ja Ruumiamet 19.03.2026.
3. Mõõdistatud maa-ala plaan joonestali joonestusprogrammiga Bentley PowerCivil for Baltics V8i
4. Koordinaadid on määratud riikilisi (L-Est 97) koordinaatide süsteemis, kõrgused EH2000 süsteemis.
5. Taotletav Mustassaare liivakarjäär katab osaliselt kehtiva Mustassaare maa-ainese karjääri (loa omanik AS Tariston, kehtib kuni 23.05.2027).
6. PA-3 (26) asub väljaspool mäeraladist, kuid selle andmeid on kasutatud varu arvutamisel ja mäeraladise lamami määramisel.

PA-4(26)	0.10	Puuraugu number	Katendi paksus, m
44.95	3.70	Suudme abs kõrgus, m	Varu arvutuse
41.15		Määeraldise lamami	kasuliku kihi paksus, m
		lamami abs kõrgus, m	

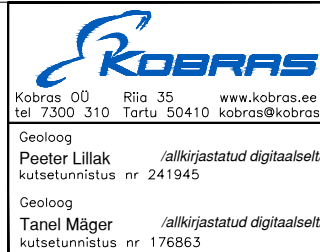

Töö teinija						AS TARISTON	
Töö nimetus						VILJANDI MAAKONDI VILJANDI VALD TAGANURGA KÜLA MUSTASAARE LIIVAKARJÄÄRI MAAVARA KAEVANDAMISLOA TAOTLUS	
Joonise nimetus						MÄAERLALDISE PLAAN	
Kuupäev	Lisa nr	Lisatid	Mõõtkava	Töö nr			
09.2026	1	3	1:1000	2026-242			

