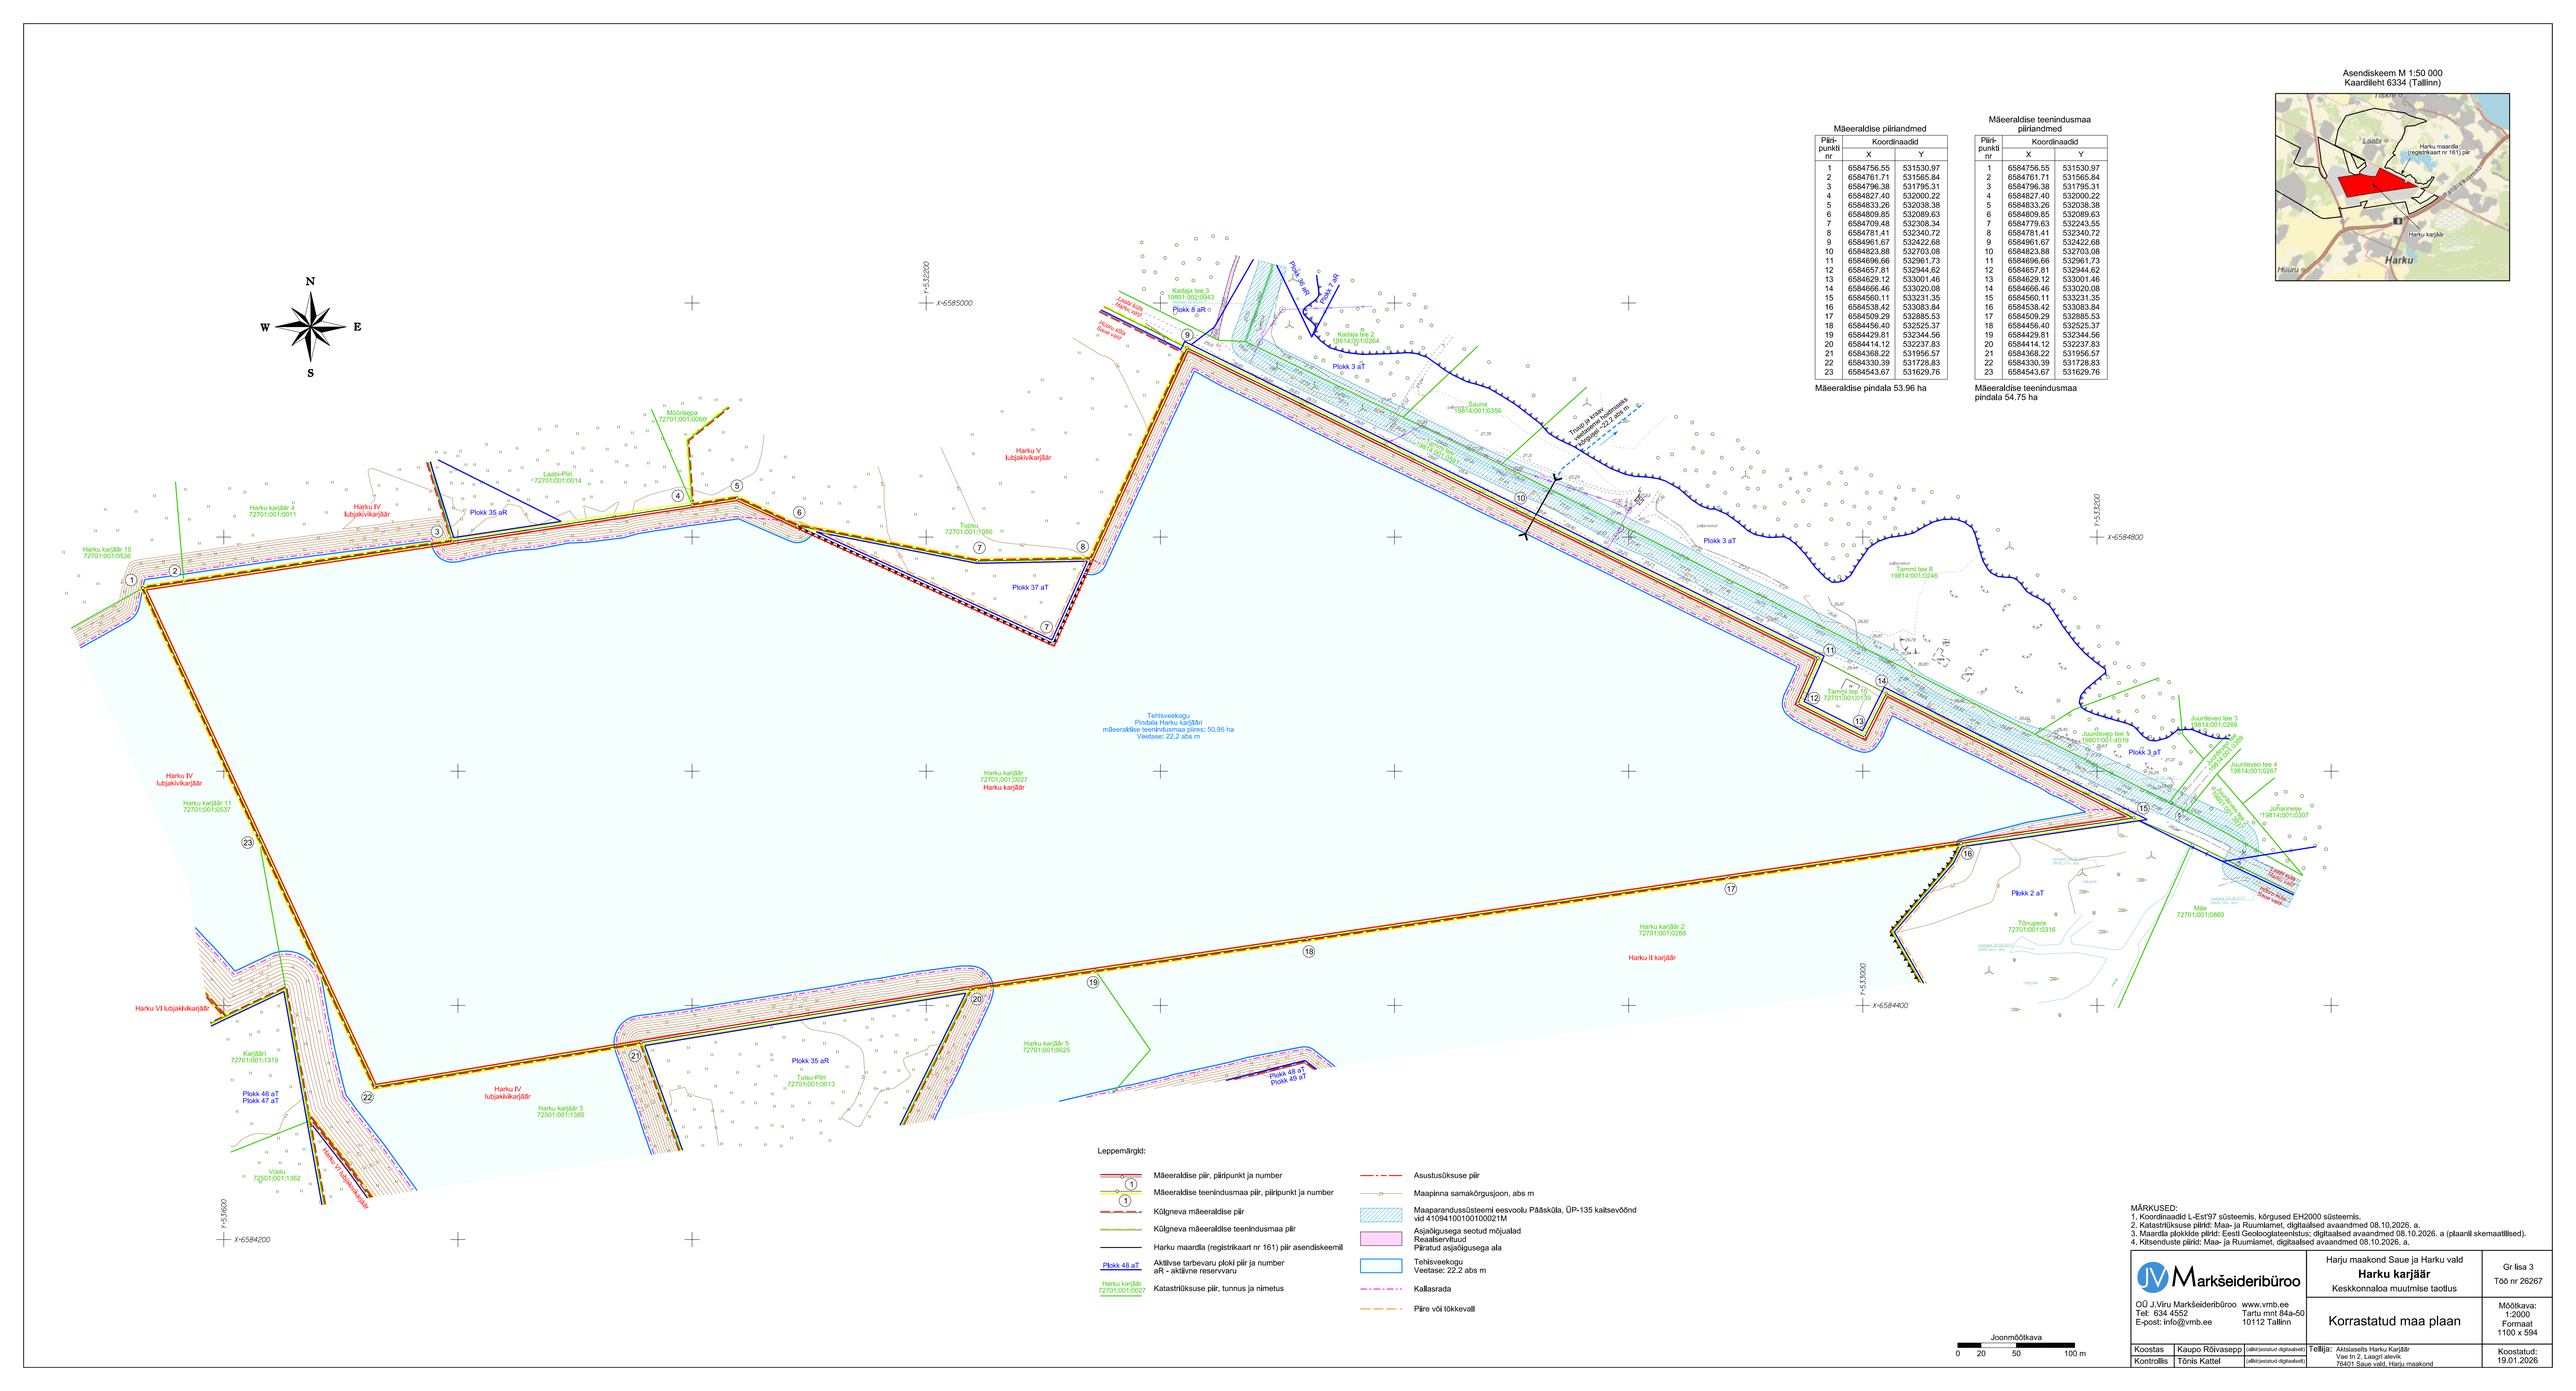


Leppemärgid:

- Mäeeraldise piir, piiripunkt ja number
- Mäeeraldise teenindusmaa piir, piiripunkt ja number
- Külgneva mäeeraldise piir
- Külgneva mäeeraldise teenindusmaa piir
- Harku maardla (registrikaart nr 161) piir asendiskeemil
- Plokk 48 aT — Aktiivse tarbevaru plokk piir ja number; aR - aktiivne reservvaru
- Harku karjäär 72701:001:0027 — Katastriüksuse piir, tunnus ja nimetus
- Asustusüksuse piir
- Maapinna samakõrgusjoon, abs m
- Maaparandussüsteemi eesvoolu Pääsküla, ÜP-135 kaitsevöönd vid 41094100100100021M
- Asjaõigusega seotud mõjualad
- Reaalservituud
- Päratud asjaõigusega ala
- Tehisveekogu; Veetase: 22,2 abs m
- Kallasrada
- Piire või tõkkevall

Asendiskeem M 1:50 000
Kaardileht 6334 (Tallinn)

Mäeeraldise piiriandmed

Piirpunkti nr	Koordinaadid X	Y
1	6584756.55	531530.97
2	6584761.71	531565.84
3	6584796.38	531795.31
4	6584827.40	532000.22
5	6584833.26	532038.38
6	6584809.85	532089.63
7	6584779.63	532243.55
8	6584781.41	532340.72
9	6584961.67	532422.68
10	6584823.88	532703.08
11	6584696.66	532961.73
12	6584657.81	532944.62
13	6584629.12	533001.46
14	6584666.46	533020.08
15	6584560.11	533231.35
16	6584538.42	533083.84
17	6584509.29	532885.53
18	6584456.40	532525.37
19	6584429.81	532344.56
20	6584414.12	532237.83
21	6584368.22	531956.57
22	6584330.39	531728.83
23	6584543.67	531629.76

Mäeeraldise pindala 53.96 ha

Mäeeraldise teenindusmaa piiriandmed

Piirpunkti nr	Koordinaadid X	Y
1	6584756.55	531530.97
2	6584761.71	531565.84
3	6584796.38	531795.31
4	6584827.40	532000.22
5	6584833.26	532038.38
6	6584809.85	532089.63
7	6584779.63	532243.55
8	6584781.41	532340.72
9	6584961.67	532422.68
10	6584823.88	532703.08
11	6584696.66	532961.73
12	6584657.81	532944.62
13	6584629.12	533001.46
14	6584666.46	533020.08
15	6584560.11	533231.35
16	6584538.42	533083.84
17	6584509.29	532885.53
18	6584456.40	532525.37
19	6584429.81	532344.56
20	6584414.12	532237.83
21	6584368.22	531956.57
22	6584330.39	531728.83
23	6584543.67	531629.76

Mäeeraldise teenindusmaa pindala 54.75 ha

Joonmõõtkava
0 20 50 100 m

MÄRKUSED:
1. Koordinaadid L-Est'97 süsteemis, kõrgused EH2000 süsteemis.
2. Katastriüksuse piirid: Maa- ja Ruumiamet, digitaalsed avaandmed 08.10.2026. a.
3. Maardla plokkide piirid: Eesti Geoloogiateenistus; digitaalsed avaandmed 08.10.2026. a (plaanil skemaatilised).
4. Kitsenduste piirid: Maa- ja Ruumiamet, digitaalsed avaandmed 08.10.2026. a.

OÜ J.Viru Markšeideribüroo
Tel: 634 4552
E-post: info@vmb.ee
www.vmb.ee
Tartu mnt 84a-50
10112 Tallinn

Harju maakond Saue ja Harku vald
Harku karjäär
Keskkonnaloa muutmise taotlus

Gr lisa 3
Töö nr 26267

Korrastatud maa plaan

Mõõtkava: 1:2000
Formaat 1100 x 594

Koostas	Kaupo Rõivasepp	(allkirjastatud digitaalselt)
Kontrollis	Tõnis Kattel	(allkirjastatud digitaalselt)

Tellija: Aktsiaselts Harku Karjäär
Vee tn 2, Laagri alevik
76401 Saue vald, Harju maakond

Koostatud: 19.01.2026