


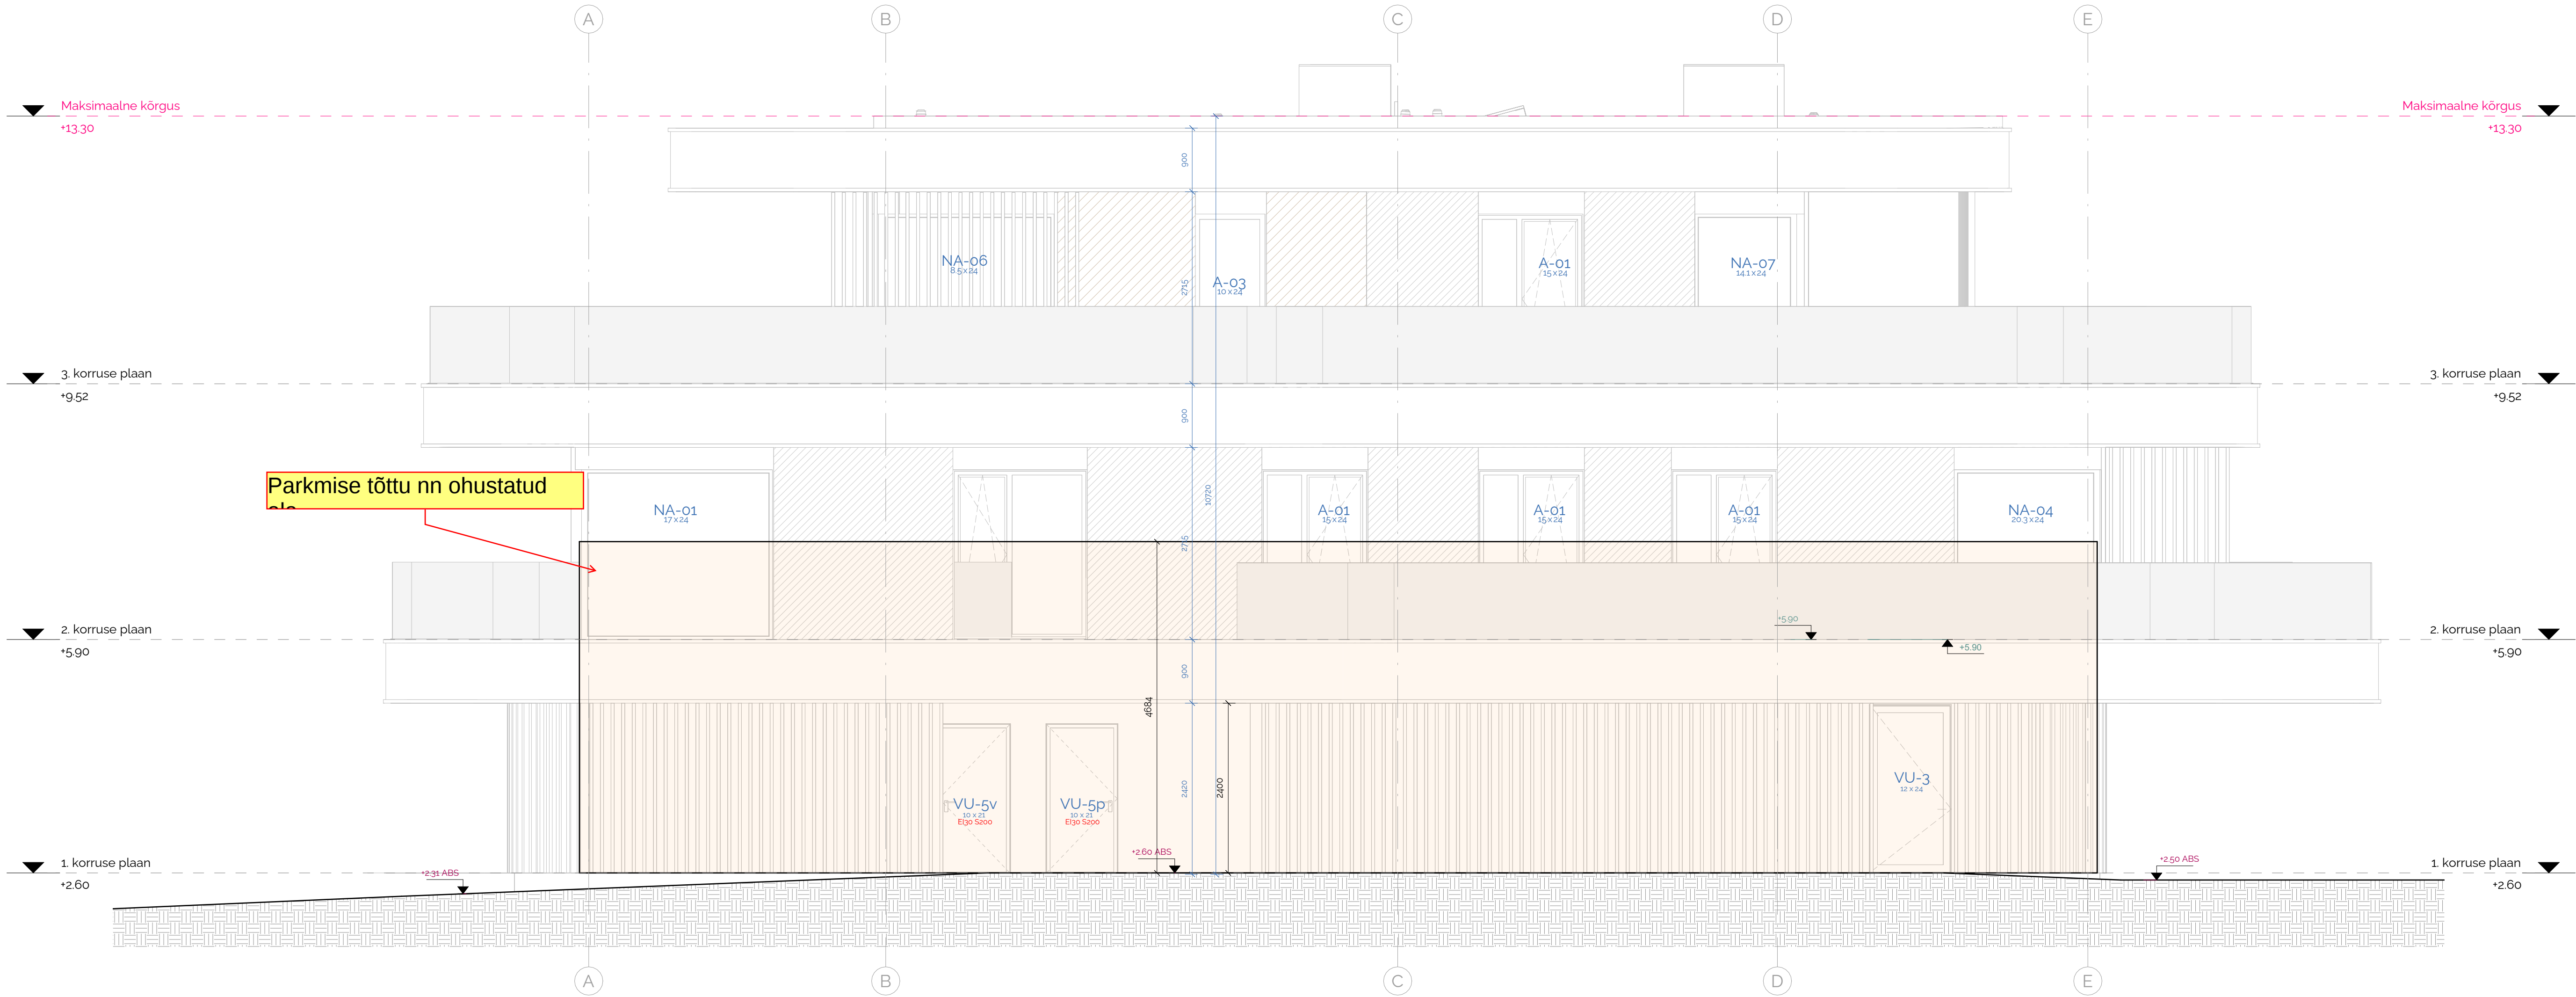

ÜLDMÄRKUSED:

- NB!** Arhitektuurse projekti töövõtupeir on hoone välisperimeeter, sh kõik hoone küljes paiknevad trepid ja terrassid. Kõik hoonet ümbritsevad katendid lahendatakse ja täpsustatakse eraldiseisva maastikuarhitektuurses projektis.
- Käesoleva projektiga on kavandatud uus korterelamu endise päevakoda asukohale.
 - Hoone 10.00 - abs. 2.60 m
 - Kõik olemasolevad ja projektis määratud uued mõõdud tuleb täpsustada ehituse käigus!
 - Avatäidete moodud on antud puhta ava järgi. Enne avatäidete tellimist kontrollida varem ehitatud seinavade suurus ning hulka või enne seinavade ehitamist kontrollida seinavade arvu ning suurusi võrrelduna varem tellitud avatäidetega.
 - Käesolev joonis tühistab kõik sama joonise numbriga varasema kuupäevaga joonised
 - Joonised, seletuskiri ja loetelud moodustavad terviku ja neid tuleb käsitleda koos. Vasturääkivuste ilmlemisel leavitada projekteerijat.
 - Jooniseid vaadata koos teiste projektiosadega. Vastuolude ilmlemisel võtta ühendust projekteerijatega.
 - Konstruktivne osa lahendatakse eraldi EK-projektiga. Joonist ja tüüpkonstruktsioone vaadata koos konstruktsiooniosa vastava joonisega
 - Hoone tuleohutus on lahendatud eraldi tuleohutuse projektina.
 - Kõik tehnosüsteemid lahendatakse eraldi projektidega.
 - Hooviata ja vertikaalplaneering maja ümber on lahendatud eraldi projektiosadega.
 - Kõik muudatused projektidokumentatsioonis kajastatud lahenduste, konstruktsioonide, materjalide, viimistluse, mõõtude, kõrgusmärkide ja toodete osas tuleb kooskõlastada projekti autori ja tellijaga
 - Kõikide materjalide ja toodete puhul tuleb järgida tootjapoolseid juhiseid ja ettekirjutusi.
 - Tehtavad tööd ja kasutatavad materjalid peavad vastama Tarindi RYL2010, Maa RYL2010 nõuetele.

Kuupäev	Muudatus	Muudatuse sisu	Teostas
Apex AB			Teostas
Töö nimetus		Pindud: 29.05.2025 16:05:38	
Korterelamu, uusehitis*		Tellija	
		Scandium Tammsaare 11 OÜ	
		Hallivanamehe 4, Tallinn, 11317	
		e-mail: erik@scandium.ee, tel: +372 56467852	
Address:		Töö nr:	Töö staadium:
A. H. Tammsaare pst 11/3, Pärnu linn, Pärnu maakond		2320H3	TP
Joonis:		Joonise nr:	Muudatus:
Vaade idast		AR-6-01	1: 50
Koostas:		Mõõtkava:	
Apex Arhitektuuribüroo OÜ		15.05.2025	
Tatari 64,		Allkiri:	
10134 Tallinn		Martin Lepplaan	
tel 56 56 0020, e-mail: janar@apexab.ee		Allkiri:	
MTR EEP000533, 24.11.2005		Janar Blehner	
		Vastutav arhitekt:	
		Ove Oot	