
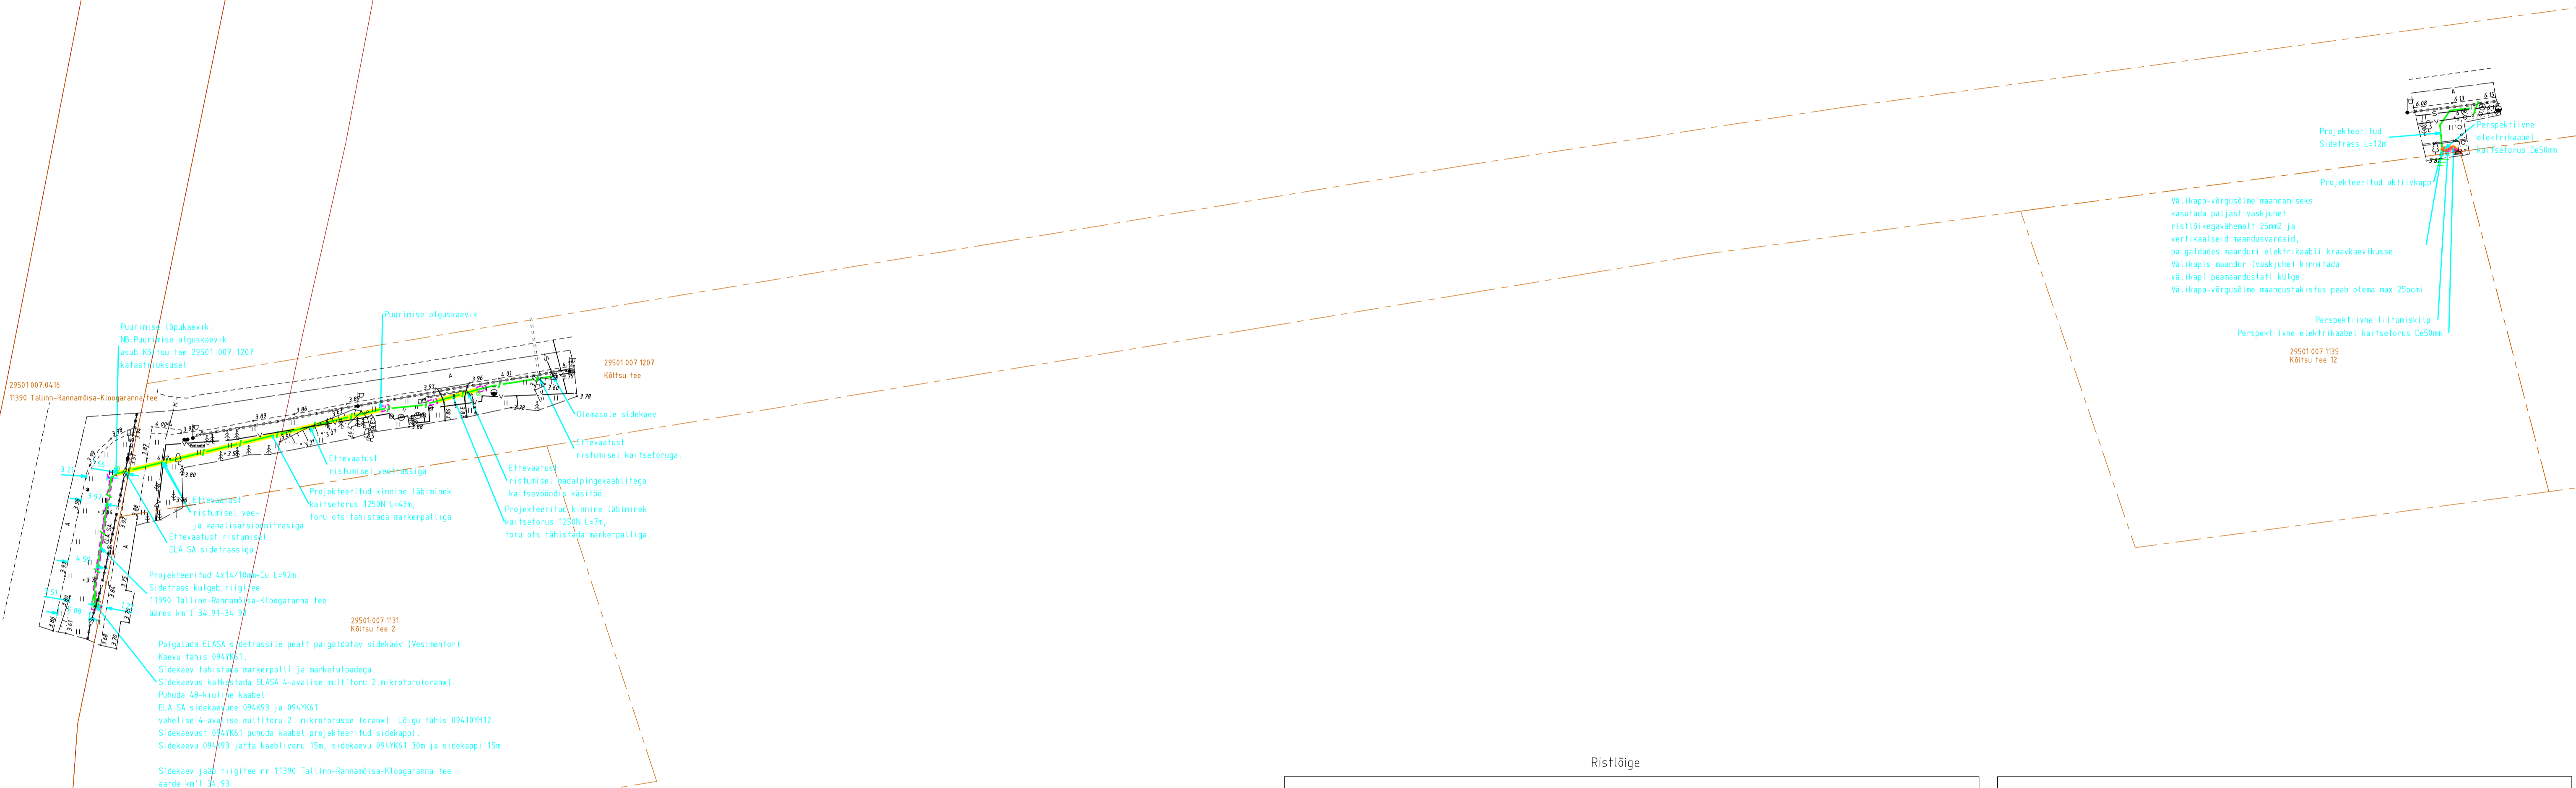
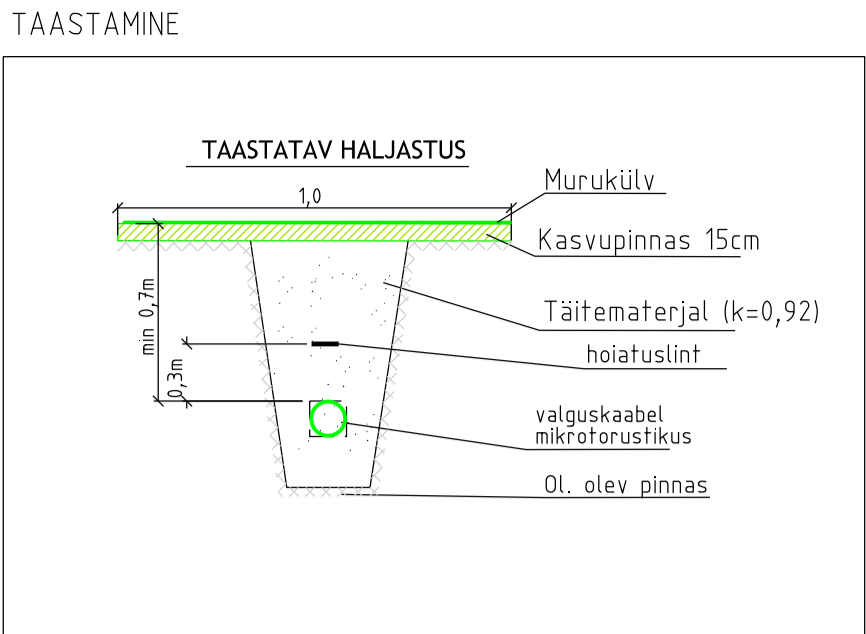


Märkused

1. Projekti koostamisel oli aluseks Kirjanurk OÜ poolt 07.10.2024 koostatud t55 nr. 12575G.
2. Koordinaadid L-EST 97 koordinaatide süsteemis. Kõrgused EH2000 süsteemis.
3. Projekteeritud sidetrassi paigaldusogavus haljasalal on 0,7m, kõnnitee ja tee muudeseil 1,0m.
- Riigitee maakesusel** on paigaldamisogavus haljasalal min1,0m.
4. Tööde teostamisel tuleb lähtuda liinirajaliste kaitsevõõndide tegutsemise eeskirjast.
5. Töid tuleb teostada vastavalt kõikidele kehtivatele seadustele, normidele, sõndarditele, nõuetele ja tehnoloogiatele.
6. Enne ehitistööde alustamist määrata olemasolevate kommunikatsioonide täpsed sügavused.
7. Peale tööde lõppu tihendada trassi paigaldusjärg ja taastada eelnev olukord.
8. Korrastada ja taastada riigiteemaal haljastus kasvumulla ja murukülviga vastavalt "Töetööde tehniliste kirjelduste"peatükis nr 9-Maastikukujundustööd" toodud kvaliteedinõuetele.

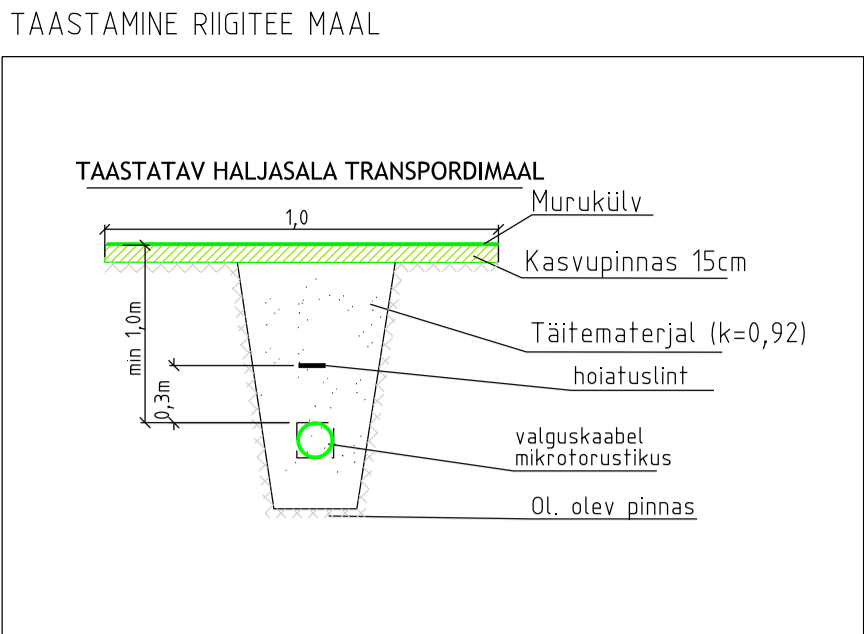

29501.007.0416
11390 Tallinn-Rannamõisa-Kloogaranna tee

29501.007.1207
Kõltu tee

29501.007.1131
Kõltu tee 2

Puurmise lõpukaevik NB Puurmise algukaevik asub Kõltu tee 29501.007.1207 katastriüksusel

Puurmise algukaevik

Olemasolev sidekaev

Ettevaatus ristumisel veerassiga

Ettevaatus ristumisel kanalatsioonitrasssiga

Projektseeritud kinnine läbimine kaitsetorus 1250N L=43m, toru ots tähistada markerpalliga

Projektseeritud kinnine läbimine kaitsetorus 1250N L=7m, toru ots tähistada markerpalliga

Projektseeritud 4x14/10mm-Cu L=92m Sidetrass külgeb riigitee 11390 Tallinn-Rannamõisa-Kloogaranna tee aadress km'l 34.91-34.96

Paigaldada ELASA sidetrassile pealt paigaldatav sidekaev (Vesimentor) kaevu tahis 094YK61

Sidekaev tähistada markerpalliga ja märketulpadega

Sidekaevus kahtlata ELASA 4-avalise multitoru 2 mikrotorutoranewl. Puhuda 48-küulise kaabel

ELA SA sidekaevude 094K93 ja 094YK61 vahelise 4-avalise multitoru 2 mikrotorusse (orank) läigu tahis 09410YH12

Sidekaevust 094YK61 puhuda kaabel projekteeeritud sidekappi

Sidekaevu 094K93 jätta kaabivaru 15m, sidekaevu 094YK61 30m ja sidekappi 15m

Sidekaev jstab riigitee nr 11390 Tallinn-Rannamõisa-Kloogaranna tee äärde km'l 34.93

