



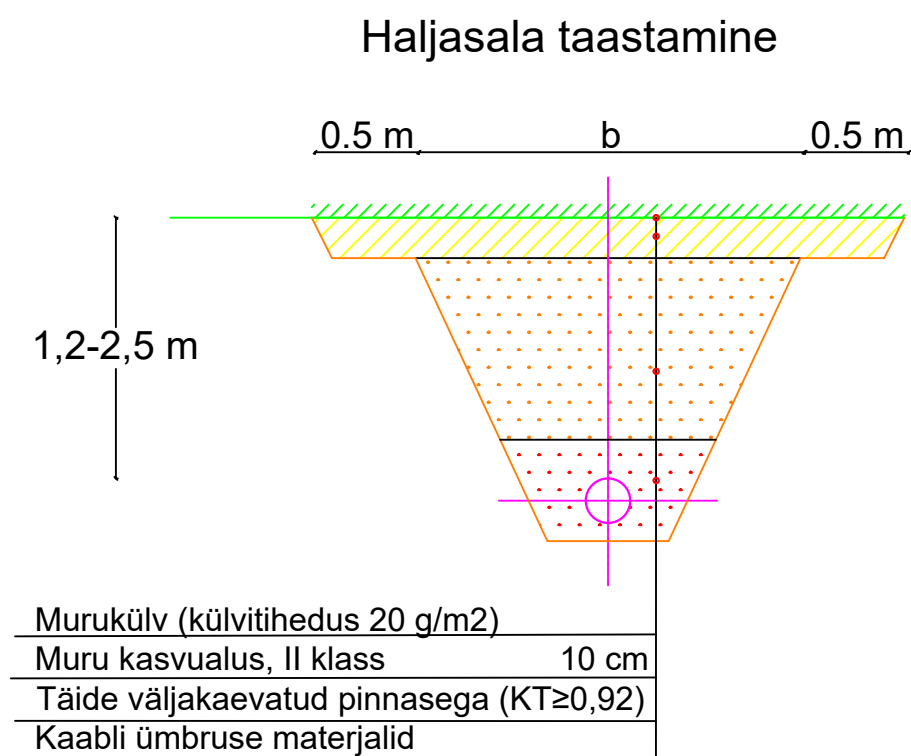

MÄRKUSED

1. Kaevise laius sõltub kaevamisviisist ja pinnasest.
2. Tagasilatimisel panna sügavemale peenem pinnas.
3. Täitmisel pinnas tihendada.
4. Latipädel on vajalik, kui kaevajad rajatakse kruusasele või kivisele pinnasle.
5. Toru otsad sulgema ehitusvahuga.
6. Paigaldatava kaabli paigalduskõrgus ristumistel täpsustada ristuvate kommunikatsioonide eelneva lahikavamisest abili.
7. Kaevamistööd kommunikatsioonide kaitletoonis (2m) teostada käsitsi.
8. Siisurkadele montaažiks paigaldatud kahtlusest otsad sulgeda otsakorgiga.
9. Transpordiametli teemaal minn kaakaabli paigaldussügavus 1,2m haljasalal, tee all vastavalt asendiplaanile viidetele 1,5m, 2,2m ja 2,5m.

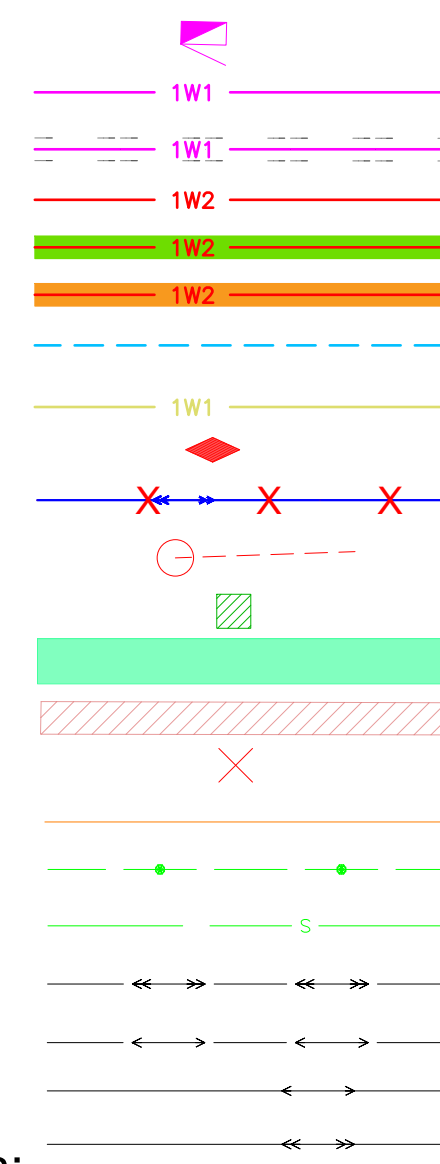


- Projekteeritud liitumiskilp
- Projekteeritud 0,4 kV maakaabel kaitsetorus 750N
- Projekteeritud 0,4 kV maakaabel olemasolevas kaitsetorus
- Projekteeritud 24 kV maakaabel kaitsetorus 750N
- Projekteeritud 24 kV maakaabel kaitsetorus 1250N (lahtisel meetodil)
- Projekteeritud 24 kV maakaabel kaitsetorus 1250N (kinnisel meetodil)
- Projekteeritud kaeviku piirid
- Projekteeritud tarbija kaabel
- Projekteeritud jätkumuhv
- Projekteeritud õhuliini demontaaž
- Projekteeritud tugi
- Projekteeritud puurimiskaevik
- Projekteeritud haljastuse taastamine
- Projekteeritud raadamine, ca 223 m²
- Eemaldatav puu
- Kinnistu piir
- Olemasolev sidekaabel
- Olemasolev ELASA multitoru
- Olemasolev KP maakaabel
- Olemasolev MP maakaabel
- Olemasolev MP õhuliin
- Olemasolev KP õhuliin

Märkus:  Olemasolev KP ohuiliin

- Geaalusena kasutatud Reib OÜ tööd nr. TT-6896 2024.
- Teiste kommunikatsioonidega rööpkulgemisel ning ristumisel jälgida ettenähtud vahekauguseid
- maandusi vaadata jooniselt 002 "Elektriskeem"
- Pärast kaevetöid taastada pinnase endine olukord ning korrastada ehitusäljed. Pinnase täitmisel arvestada hilisemat vajumist, tagasitõidetav pinnas tihendada.

-Projektaal asub Transpordiameti teemaal. Projekteerimisel on arvestatud riigitee nr 4 teeprojektiga nr MA17446 "Riigitee nr 4 Tallinn-Pärnu-lkka (E67) km 62,2-70,2 Päädeva-Haimre lõigu 2+2 sõidurajaga maantee ehitusprojekt".

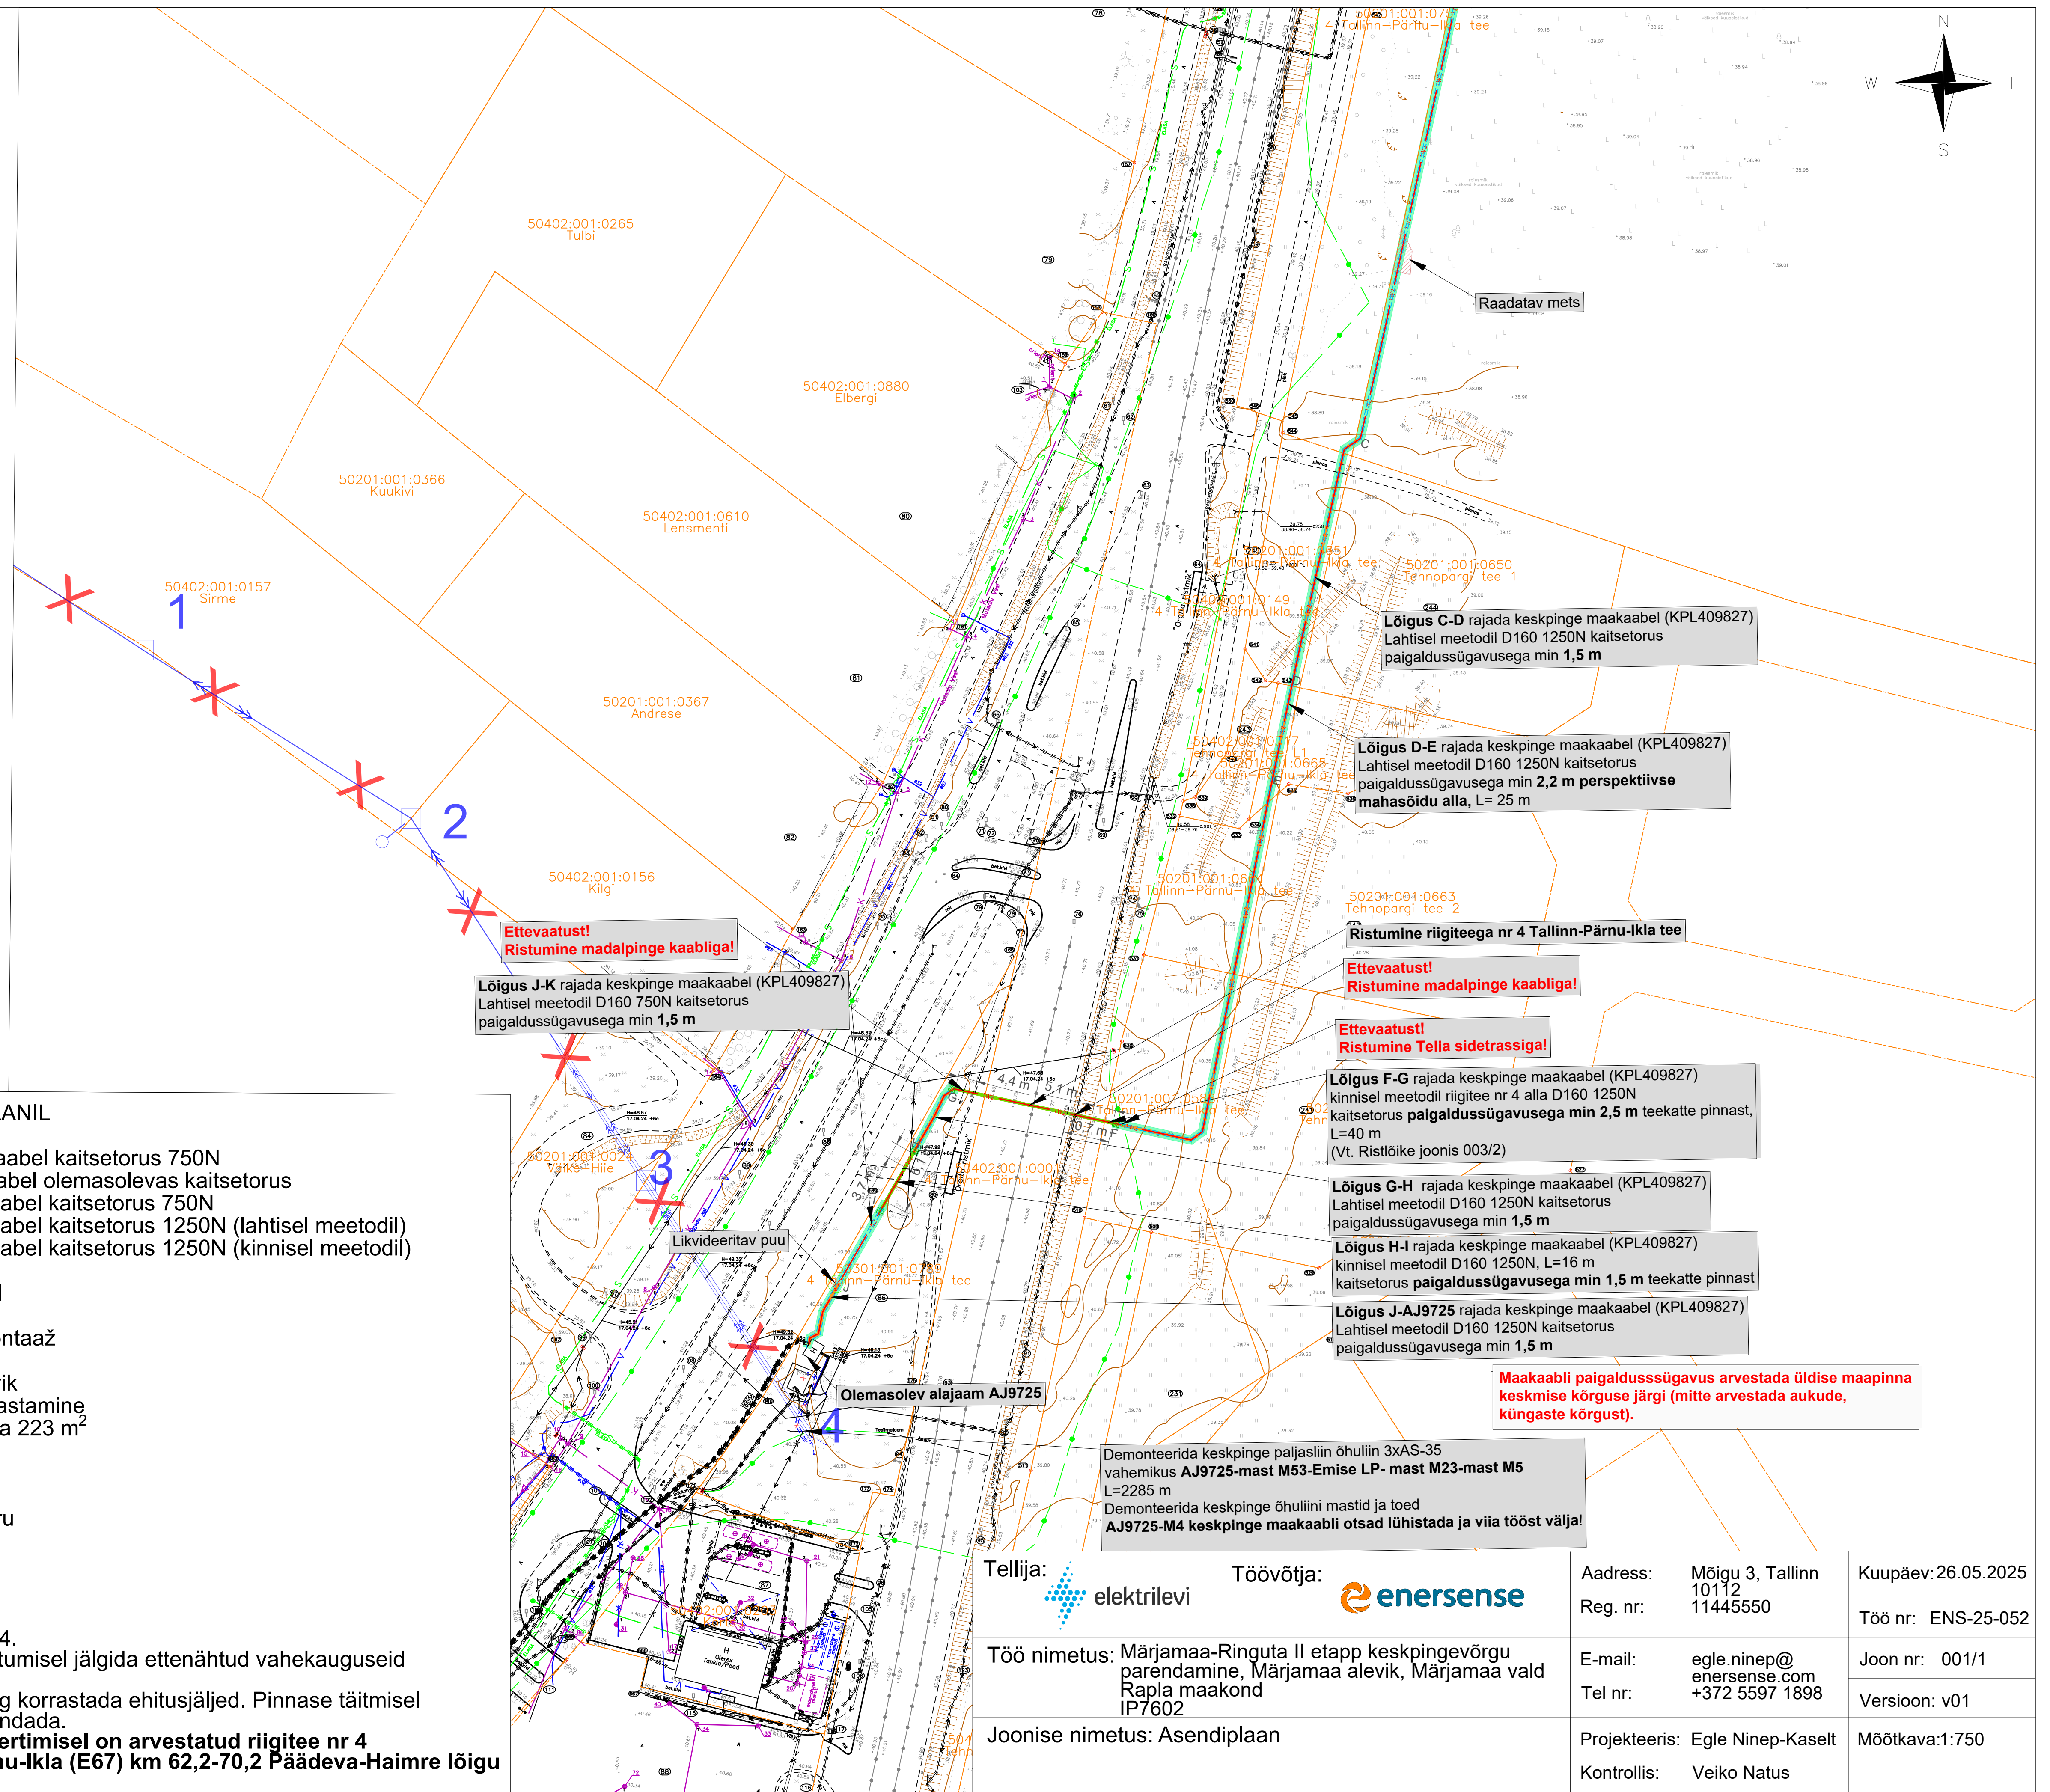

Tellija:  elektrilevi	Töövõtja: 	Address: Mõigu 3, Tallinn 10112	Kuupäev: 26.05.2025
		Reg. nr: 11445550	Töö nr: ENS-25-052
Töö nimetus: Märjamaa-Ringuta II etapp keskpinge võrgu parendamine, Märjamaa alevik, Märjamaa vald Rapla maakond IP7602		E-mail: egle.ninep@enersense.com	Joon nr: 001/1
		Tel nr: +372 5597 1898	Versioon: v01
Joonise nimetus: Asendiplaan		Projekteeris: Egle Ninep-Kaselt	Mõõtkava: 1:750
		Kontrollis: Veiko Natus	