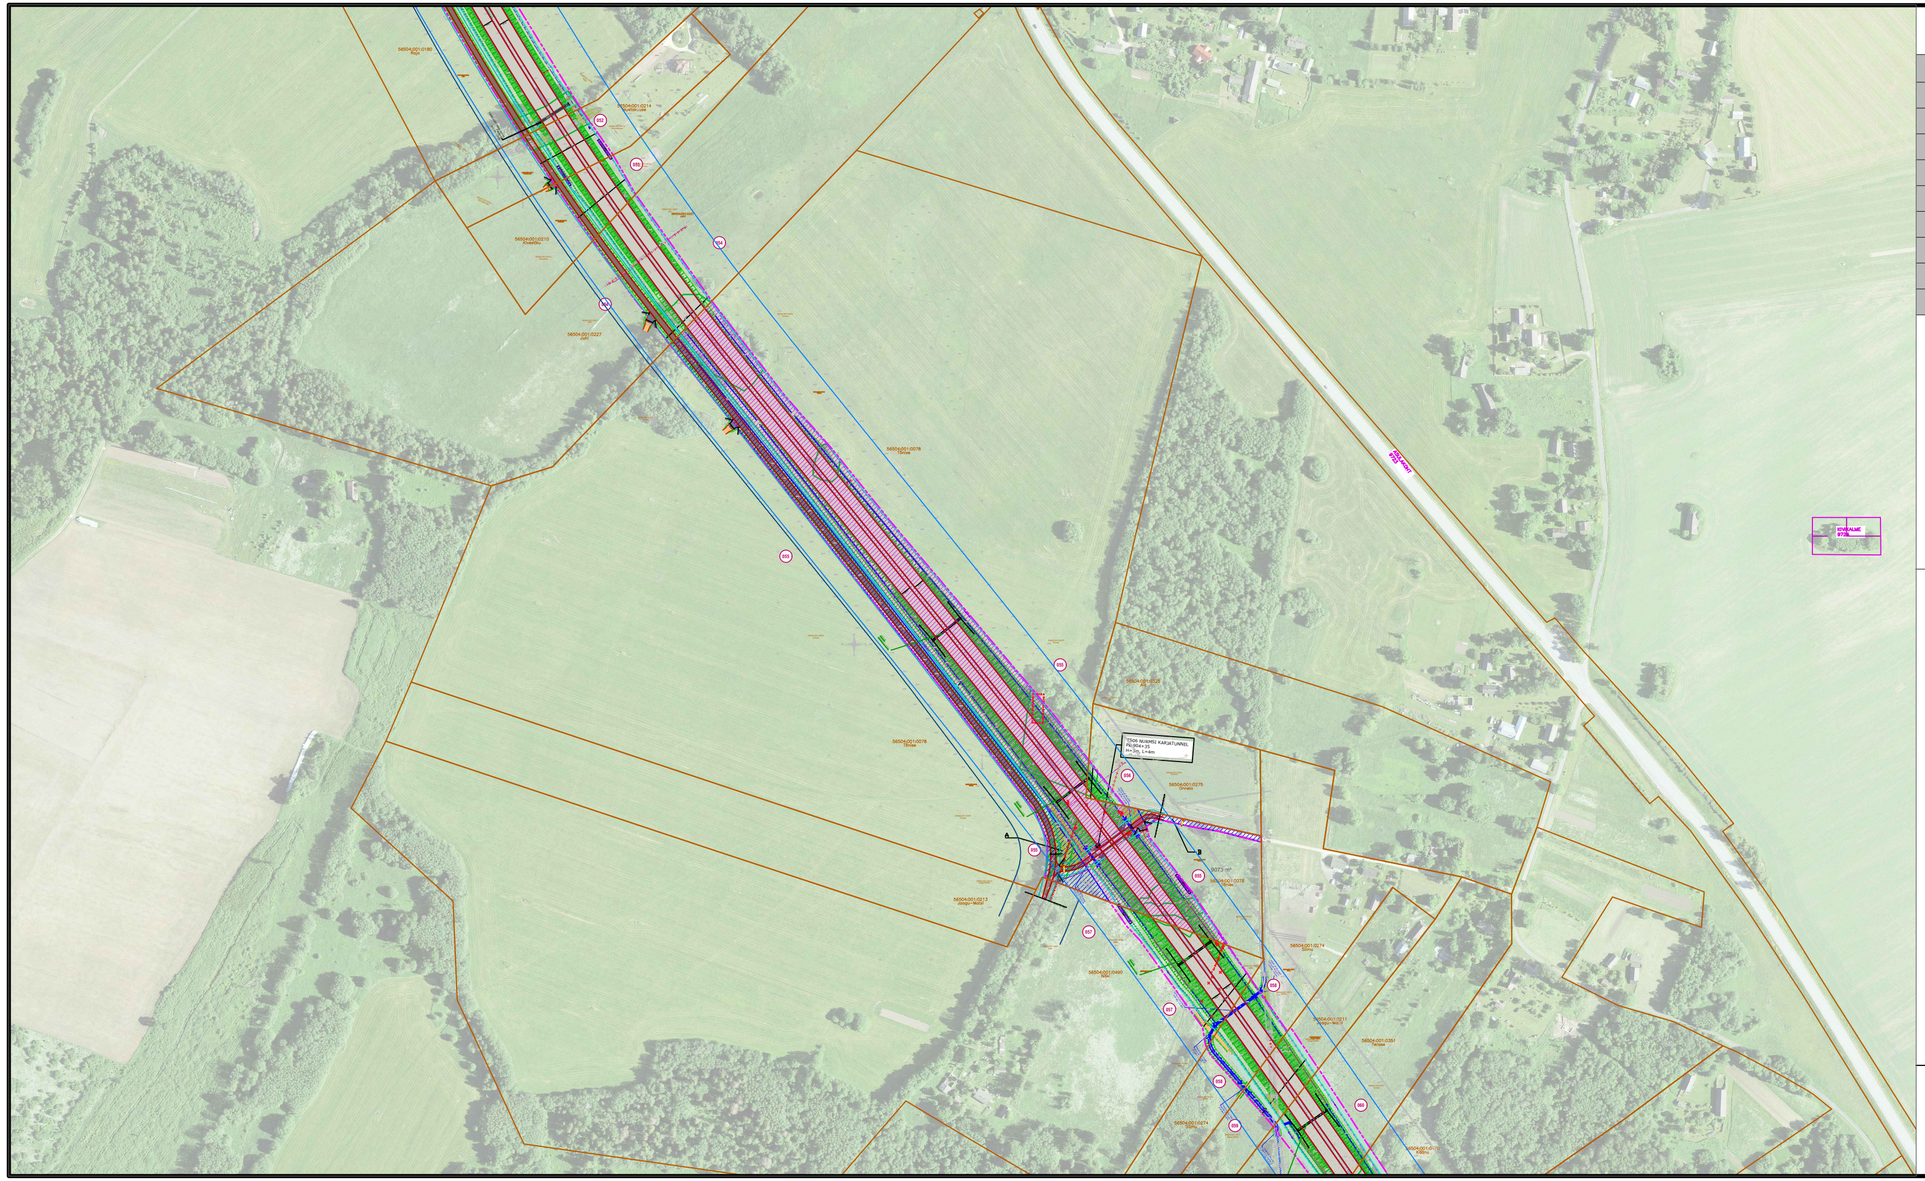


KRUNDIJAOTUSKAVA

KINNISTU ANDMED	
Positsiooni number:	55
Kinnisturegistriosa number:	1811136
Katastriüksuse tunnus:	56504:001:0078
Katastriüksuse nimi/aadress:	Tõnise
Kinnistu pindala:	35.7 ha
Võõrandatav ala (TRAM):	41964 m²
Võõrandatav ala (KOV):	8359(A) + 740(B) = 9099 m²
Raadamine:	9854 m²
Omandivorm:	Eraomand

Kinnistul kavandatud tegevuste kirjeldus:	4-rajalise põhimaantee, kogujatee, Nurmsi karjatunneli, kahepaiksete läbipääsu truupide, kraavi, ulukitara, konnapiirde, tagasihüppekoha, truupide, sidekanalisatsiooni ja elektriliini rajamine. Aia likvideerimine. Elektriliini demonteerimine. Raadamine. Ligipääs kinnistule kogujateele kavandatud mahasõidult.

TINGMÄRGID:

- OLEMASOLEV KATASTRIÜKSUSE PIIR
- UUS TRANSPORDIMAA PIIR
- ULUKITARA
- RIIGITEE TEEKAITSE VÖÖND 30M
- PÕHIMAANTEE TEEKAITSE VÖÖND 50M
- PÕHIMAANTEE ASFALTKATE
- JALGTEE ASFALTKATE
- KRUUSAKATTEGA TEE
- ASFALTKATE
- PINNATUD KATE
- PROJEKTEERITUD NÕLV
- KRAAV
- VÕÕRANDATAV MAA-ALA (TRANSPORDIAMET)
- VÕÕRANDATAV MAA-ALA (KOV)
- VÄRAV
- TAGASIHÜPPEKOHT
- TRUUP
- RAADAMISPIIR
- KONNAPIIRE
- LIKVIDEERITAV OBJEKT (TRUUP, KRAAV, TEE, MAHASÕIT, RISTMIK)
- LOOMAREST

KJK-55-1

M 1:4

RIIGITEE 2 (E263) TALLINN-TARTU-VÕRU-LUHAMAA KM 84,6-107,0
MÄO-IMAVERE LÕIGU 2+2 MAANTEE EHITUSPROJEKT
Joonis: Krundijaotuskava plaan, Mäo-Koigi
Tellija: Transpordiamet
Projekteerija: Skepast&Puhkim OÜ
Töö nr: MA17425-01
Koostas: Triin Kaal