
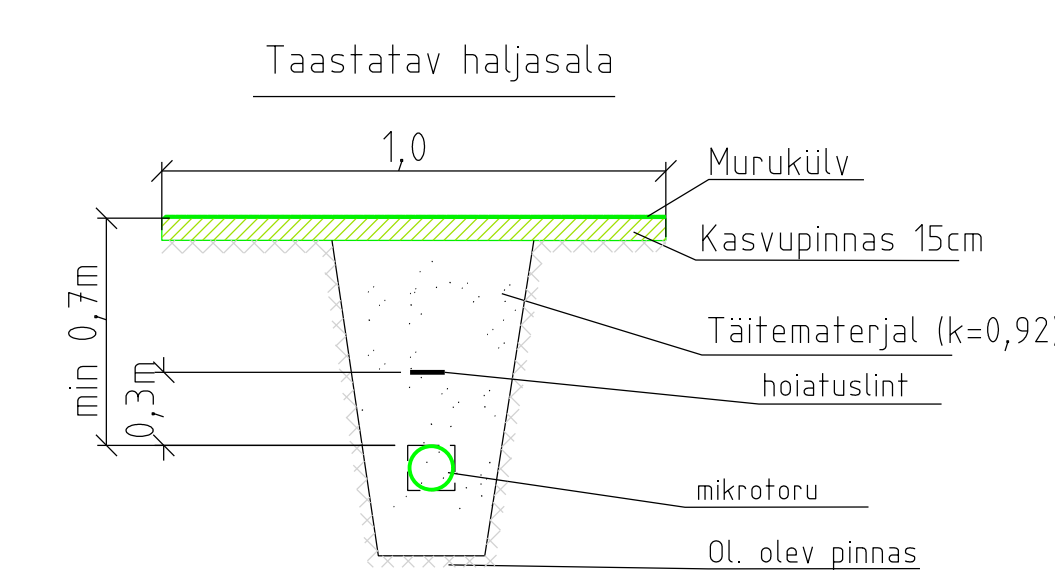
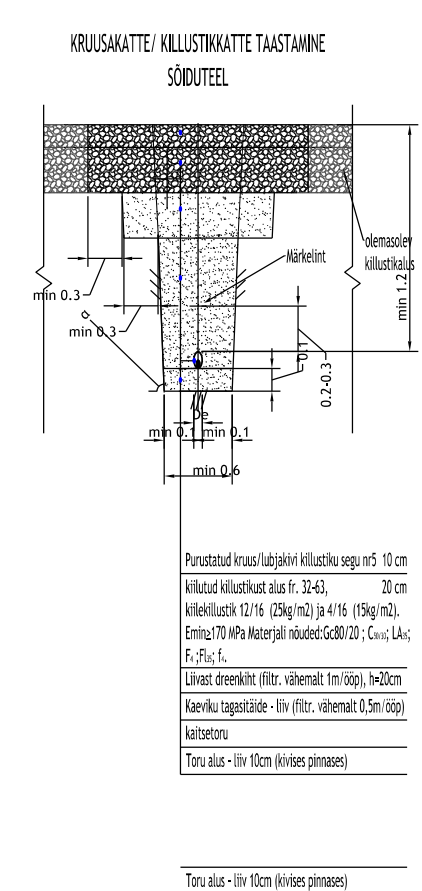
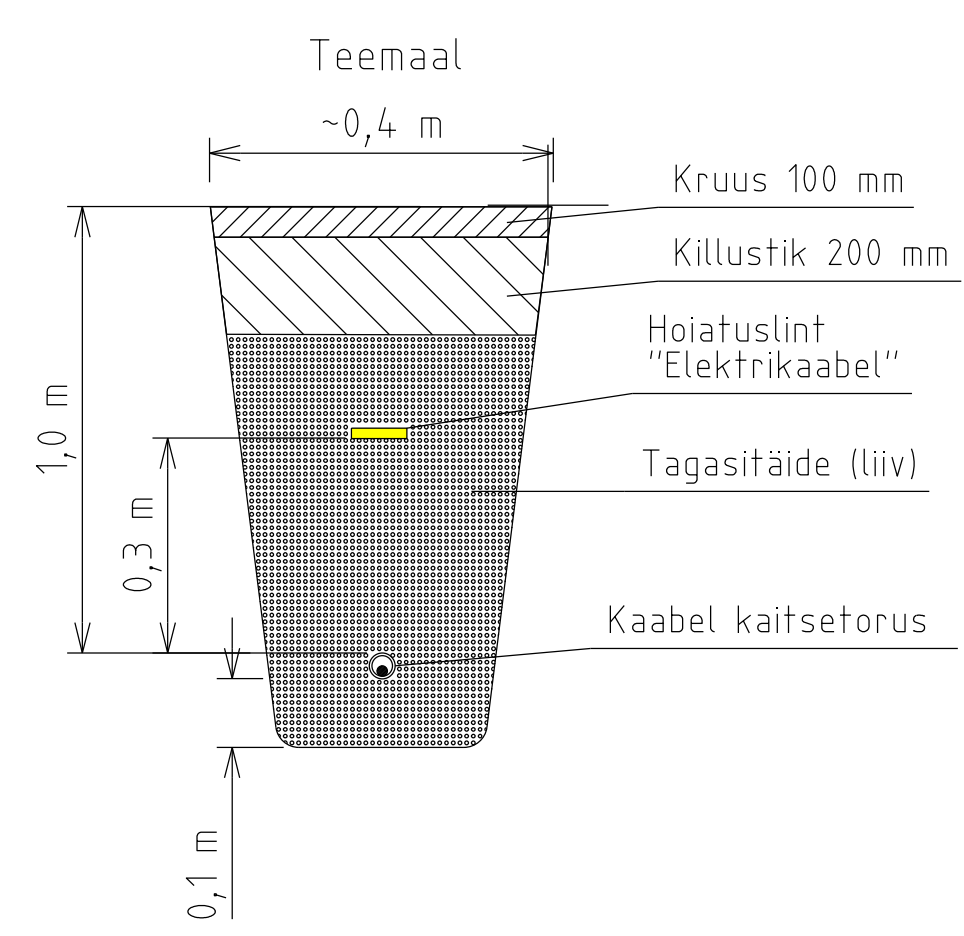


Märkused

1. Projekti koostamisel oli aluseks Kirjanurk OÜ poolt 07.05.2024 koostatud föö nr. 11883G
2. Koordinaadid L-EST 97 koordinaatide süsteemis. Kõrgused EH2000 süsteemis.
3. Siderassi paigaldussügavus haljasalal on min.0,7m, riigiteel min 1.2
4. Tööde teostamisel tuleb lähtuda liinirajatiste kaitsevööndis tegutsemise eeskirjast.
5. Tööd tuleb teostada vastavalt kõikidele kehtivatele seadustele, normidele, standarditele, nõuetele ja tehnoloogiatele.
6. Enne ehitustööde alustamist määrata olemasolevate kommunikatsioonide täpseid sügavused.
7. Peale tööde lõppu tihendada trassi paigaldusjalg ja taastada eelnev olukord.
8. Olemasolev ja taastatav haljasala piir ühtlustada, tasandada niidukõlblikuks.
9. Korrastada ja taastada riigiteemaal haljastus kasvumulla ja murukülviaga vastavalt "Töetööde tehniliste kirjelduste peatükkis nr 9-Maastikukujundustööd" toodud kvaliteedinõuetele.

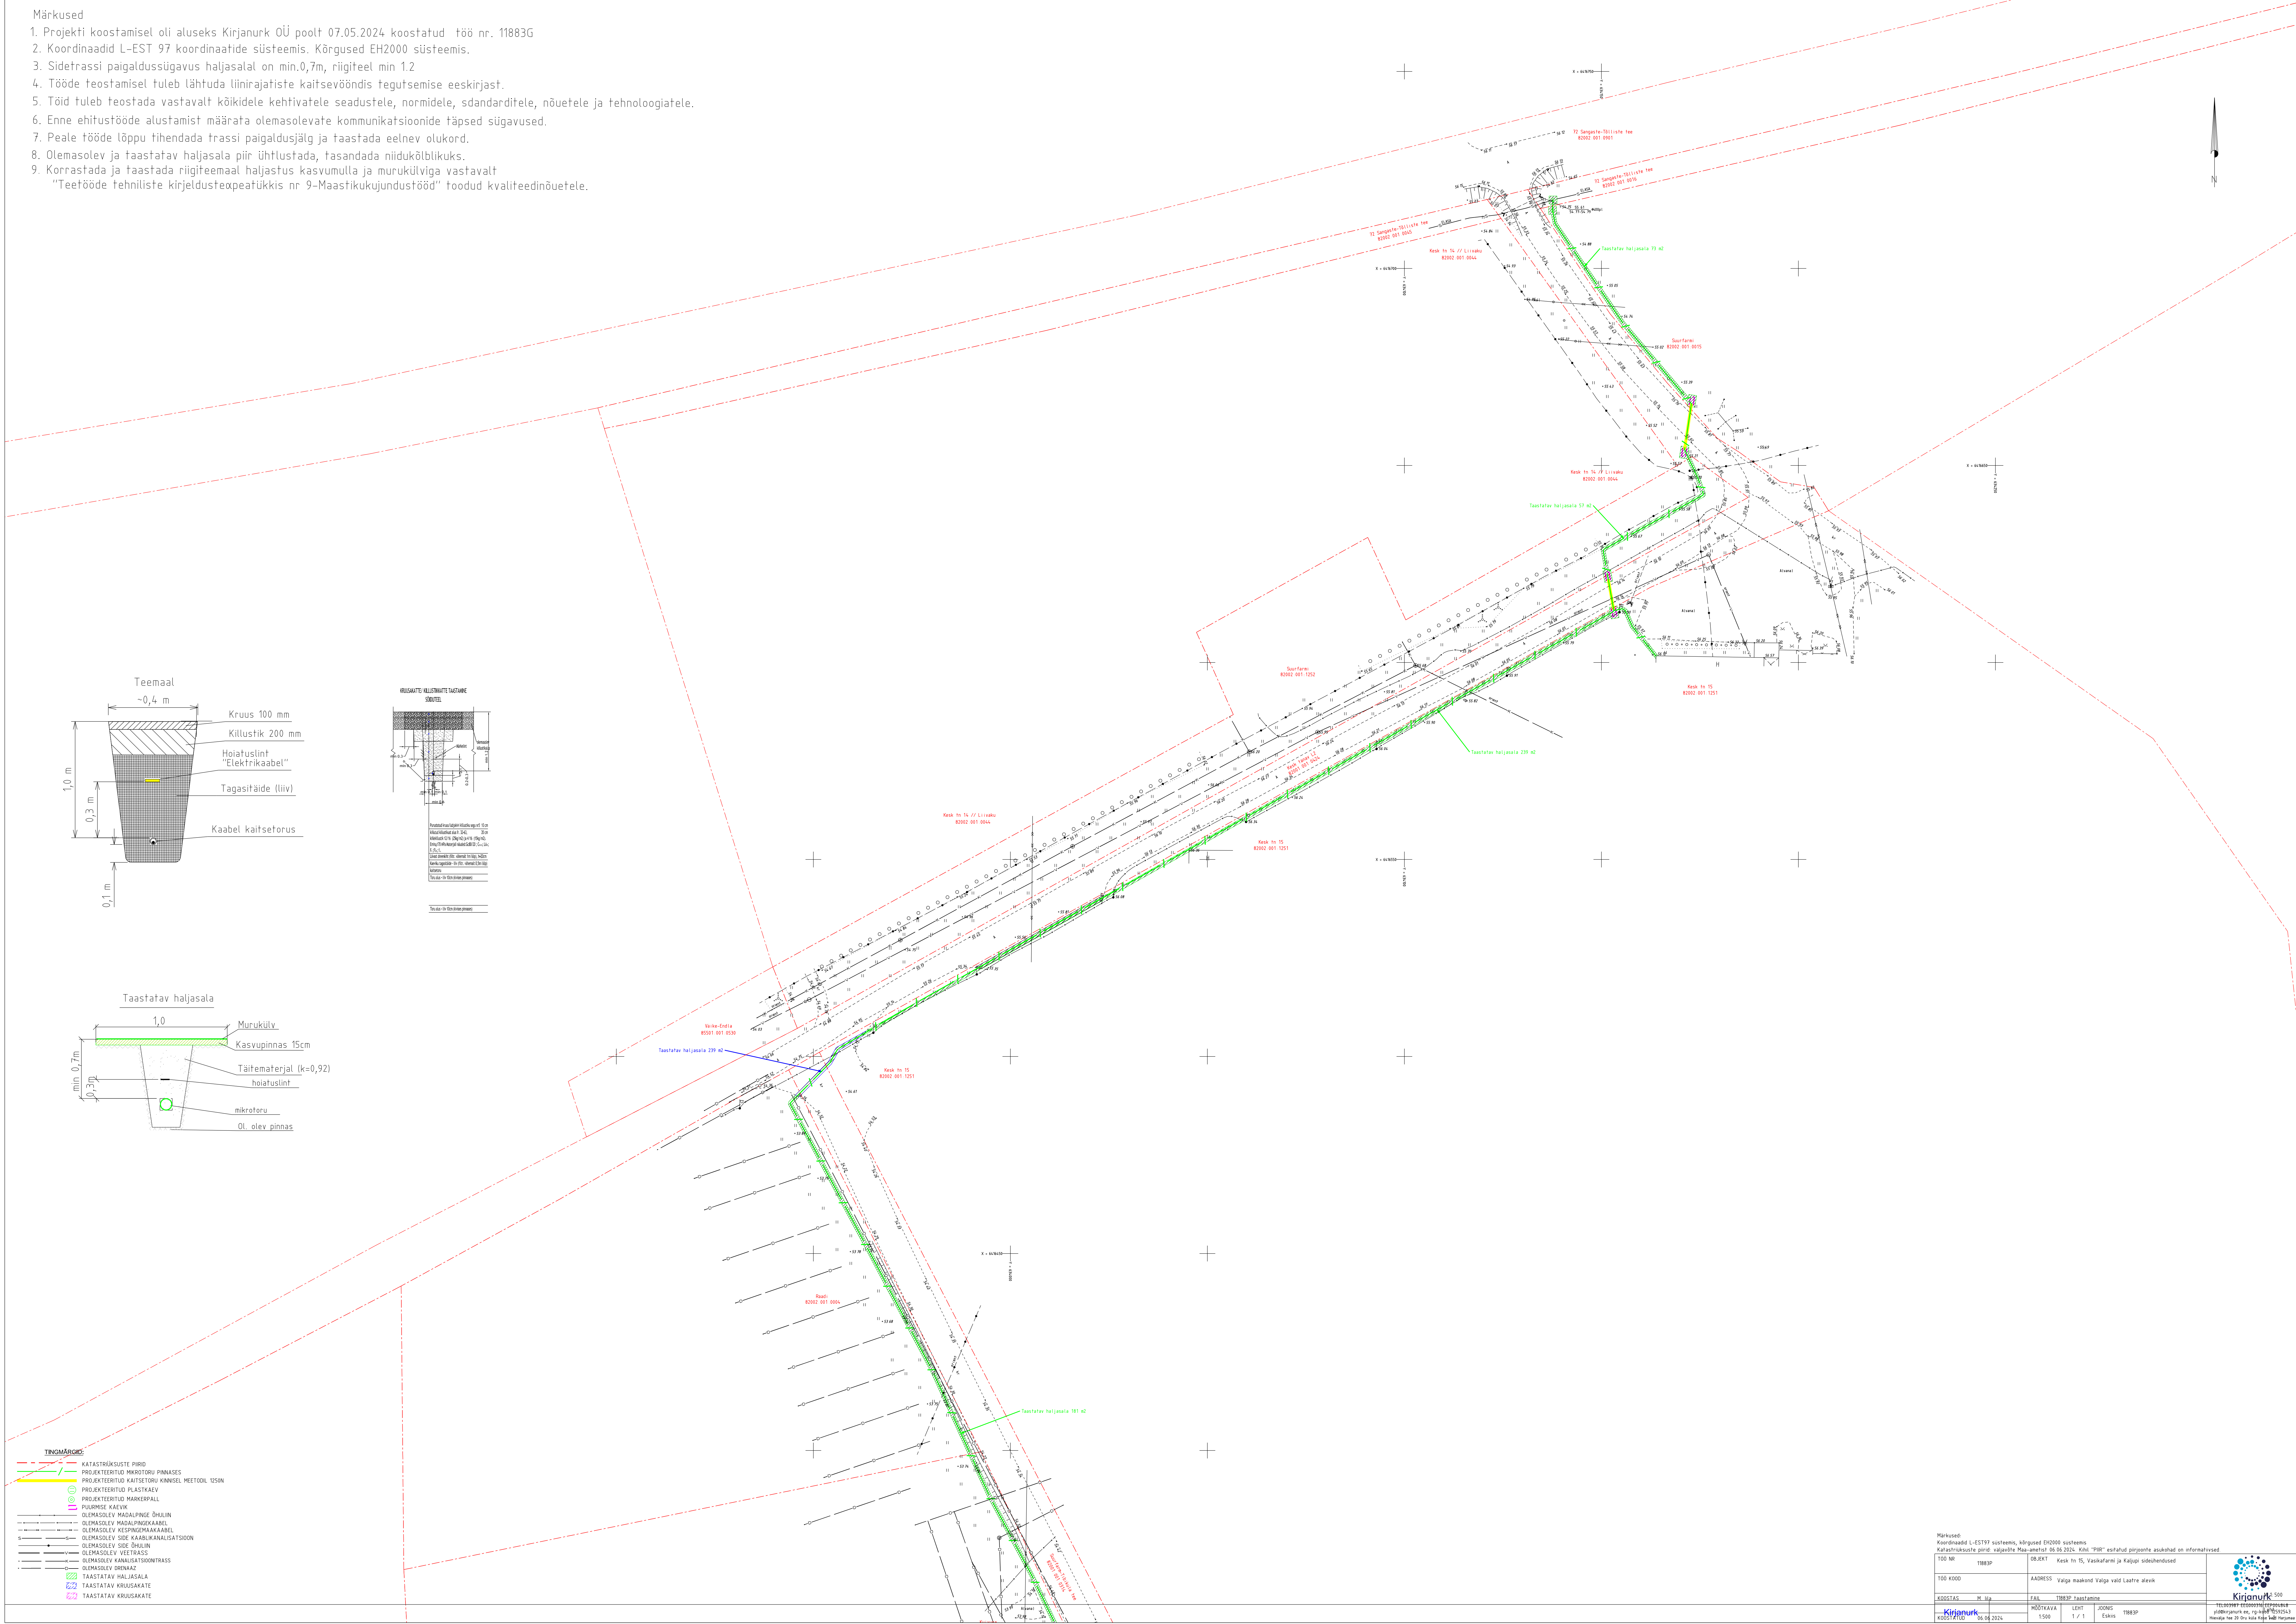

- TINGMÄRKID**
- KATASTRIKUSTE PIIRID
 - PROJEKTEERITUD MIKROTORU PINNASES
 - PROJEKTEERITUD KAITSETORU KANALISEERIMISEL MEETODIL 155N
 - PROJEKTEERITUD PLASTKAEV
 - PROJEKTEERITUD MARKERPALL
 - PLAANIKS KÄELIK
 - OLEMASOLEV MADALPINGE OHULIN
 - OLEMASOLEV MADALPINGE KABEL
 - OLEMASOLEV KESKINGEPIIRIKABEL
 - OLEMASOLEV SÕDE KABELKANALISATSIOON
 - OLEMASOLEV SÕDE OHULIN
 - OLEMASOLEV SÕDE OHULIN
 - OLEMASOLEV VEE TRASS
 - OLEMASOLEV KANALISATSIOONITRASS
 - OLEMASOLEV SERNALAZ
 - TAASTATAV HALJASALA
 - TAASTATAV KRUUSAKATE
 - TAASTATAV KRUUSAKATE

Märkused:
 Koordinaadid L-EST97 süsteemis, kõrgused EH2000 süsteemis.
 Katastrirajad on võetud Maa-ameti 06.06.2024. Kõiki "TIR" esitatud parajaste asukohad on informatsioonid.

TÖÖ NR	11883P	DRUKIT	Keek tn 15, Vaskafare ja Käru sisehõndus
TÖÖ KOOD		ADDRESS	Väga maakond Väga vald Laatre alevik
KOOSTAS	M. Iip	PAK	11883P taastamine
KOOSTAJA	1500	LEHT	20086
KOOSTAJA	06.06.2024	1 / 1	Eskus TIRBP

Kirjanurk M. Iip
 Kirjanurk OÜ, aadressil Kirjanurk tee 10, 71001 Võru, Eesti Vabariik
 Kirjanurk OÜ, aadressil Kirjanurk tee 10, 71001 Võru, Eesti Vabariik

