



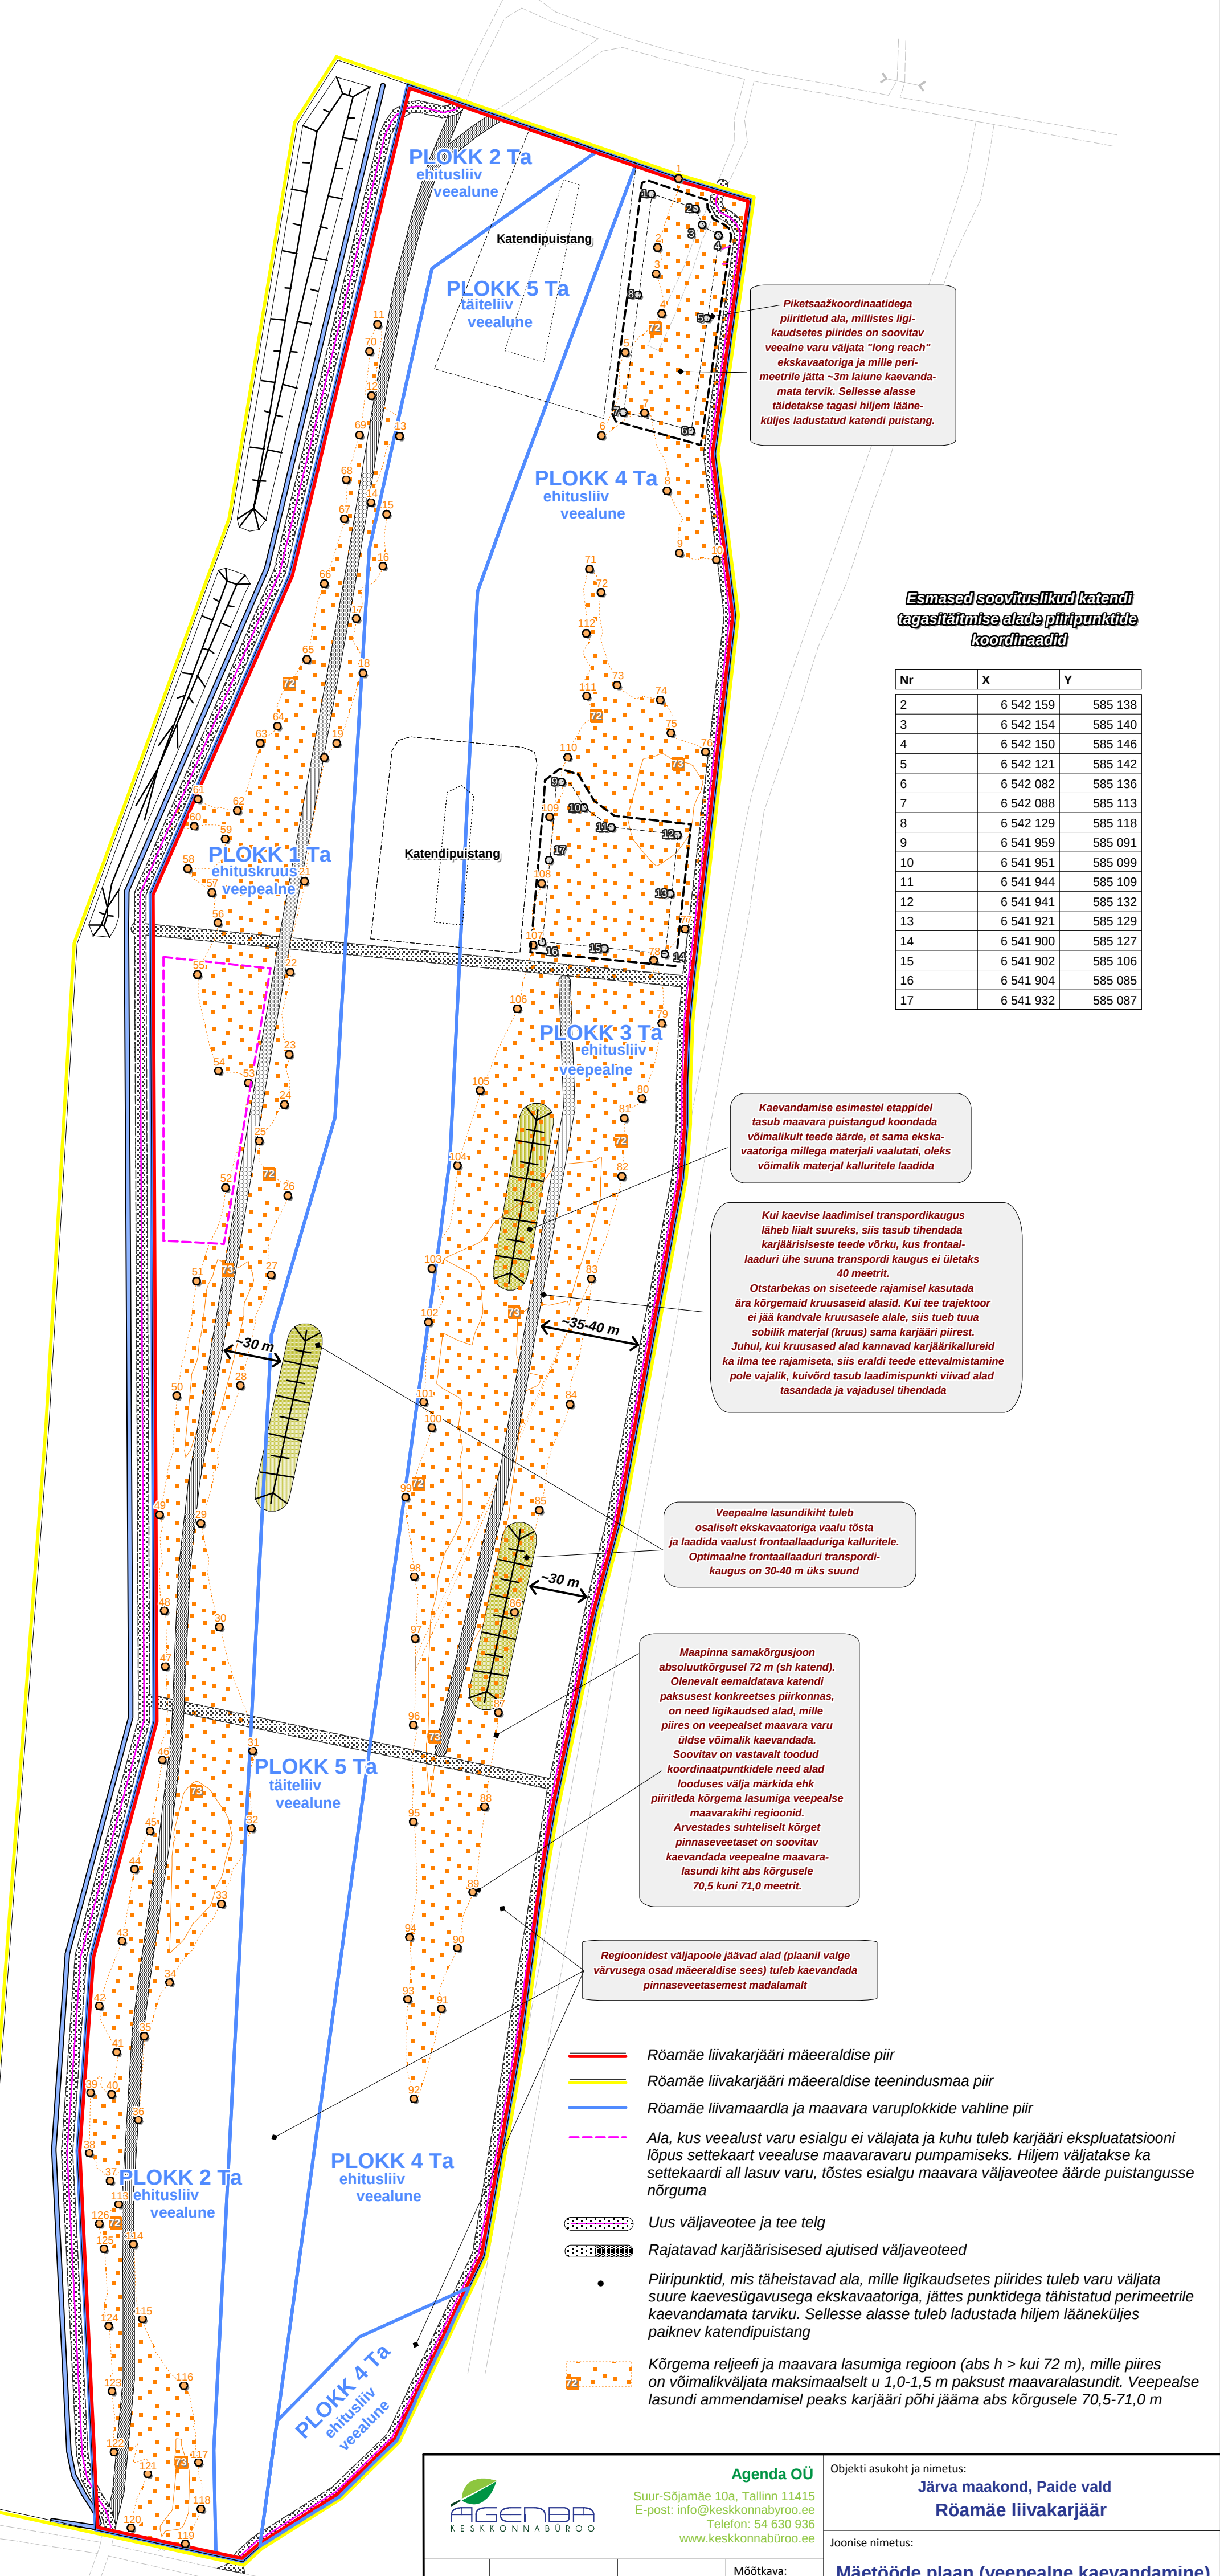

 Agenda OÜ Suur-Sõjamae 10a, Tallinn 11415 E-post: info@keskkonnaburoo.ee Telefon: 54 630 936 www.keskkonnaburoo.ee		Objekti asukoht ja nimetus: Järva maakond, Paide vald Rõämae liivakarjäär	
		Joonise nimetus: Mäetööde plaan (veepealne kaevandamine)	
Mõõtva: 1 : 1 500		Joonise nr: Joonis 3	
Joonestab: Jan Johanson	Kinnitab: Jan Johanson	Tellija: Nordecon AS	Töö nr: 16-085 Kuupäev: 30.09.2016