


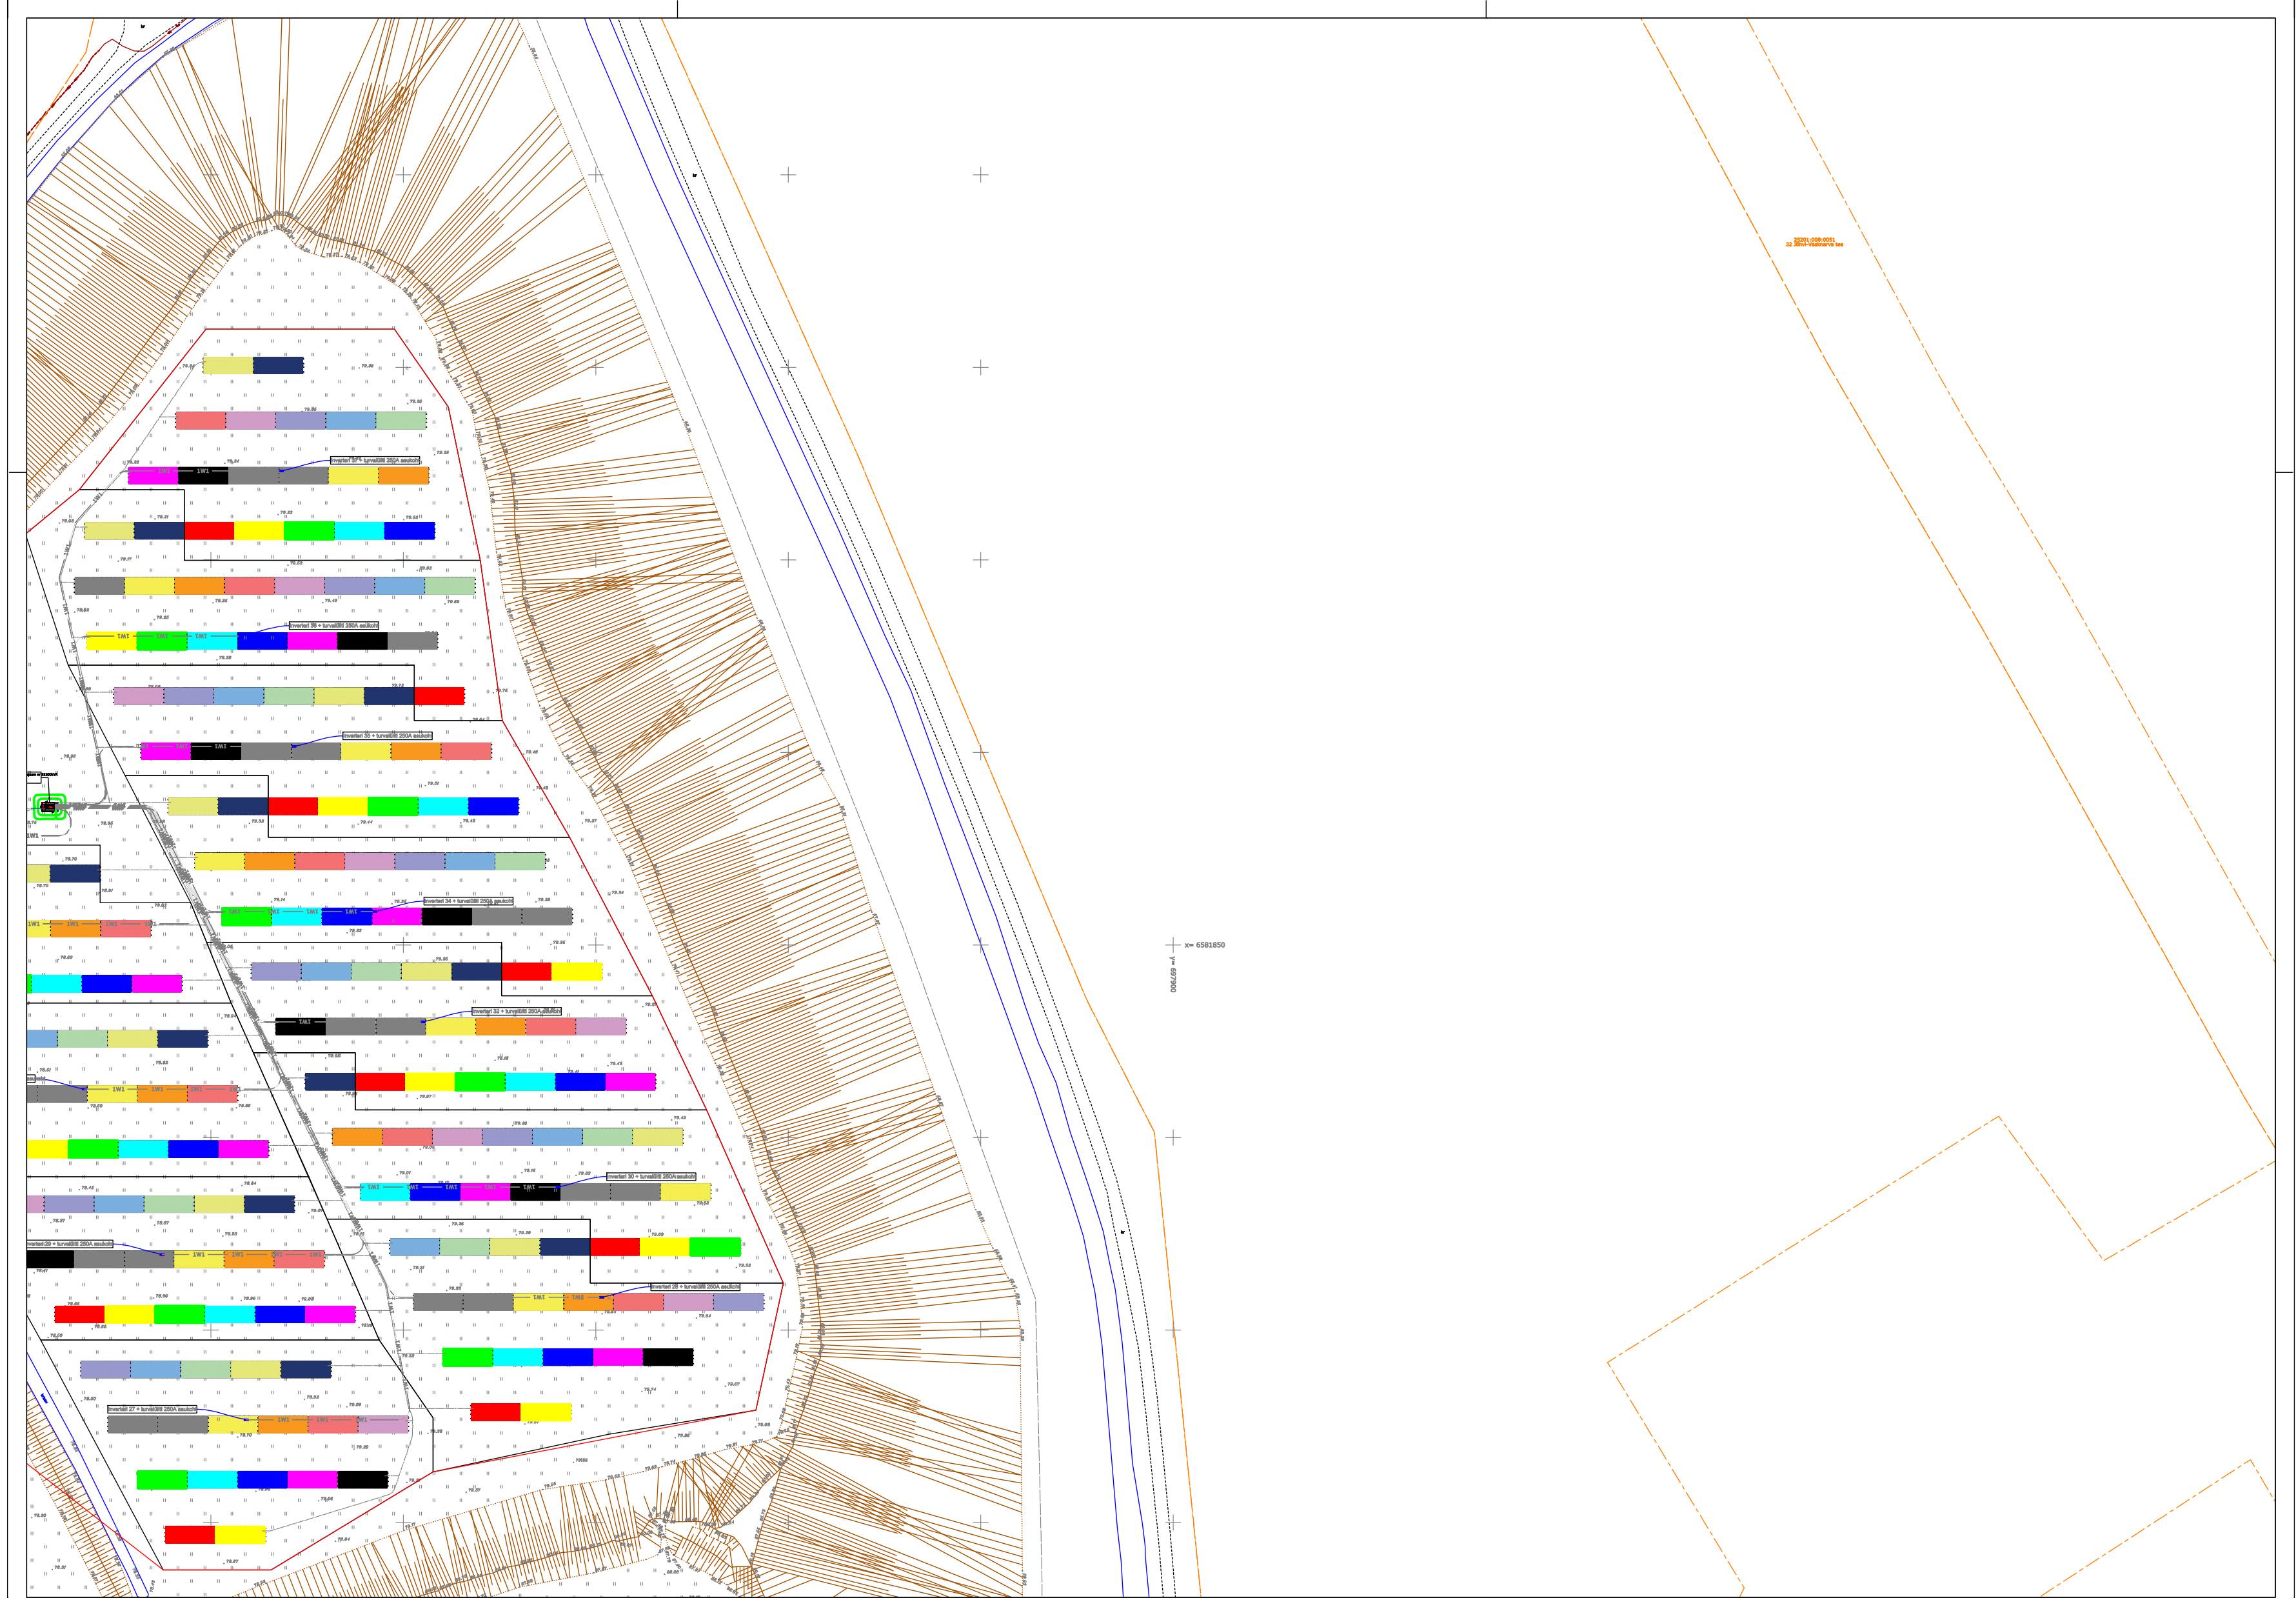

Tingmärgid

Projekteeritud k/p kaabel

Projekteeritud m/p kaabel

Projekteeritud lai maanduskontuur


Projekteeritud toru ø 160 750N

Käitsi kaevamise ala

Läbipuurimise ala

Projekteeritud alajaam

Inverteri ja turvalüliti 250A asukoht

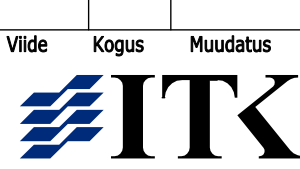

Viide	Kogus	Muudatus				Init.	Kuupäev
		TÖO NIMETUS: Jäätmevälja PEJ elektrivõrk ADDRESS: Jäätmevälja kinnistu, Kose küla, Jõhvi vald, Ida-Virumaa TELLIA: Viru Keemia Grupp AS					
JOONIS: Asendiplaan		MÕÖTKAVA:					
PROJEKTEERIDAJA: O. Shustova		MÄRKUSED:	KÕIDE/OBJEKT	STAADIUM:	KUUPÄEV:	MUUDATUS:	
PROJEKTIJUHT: J. Kurganov			/	TP	26.06.2023	v01	
KINNITAS: J. Kurganov			LEHT/LEHTI	TÖO NUMBER:	GRUPP:	JOONISE NUMBER:	
			3 / 3	22070	EL	4-03	