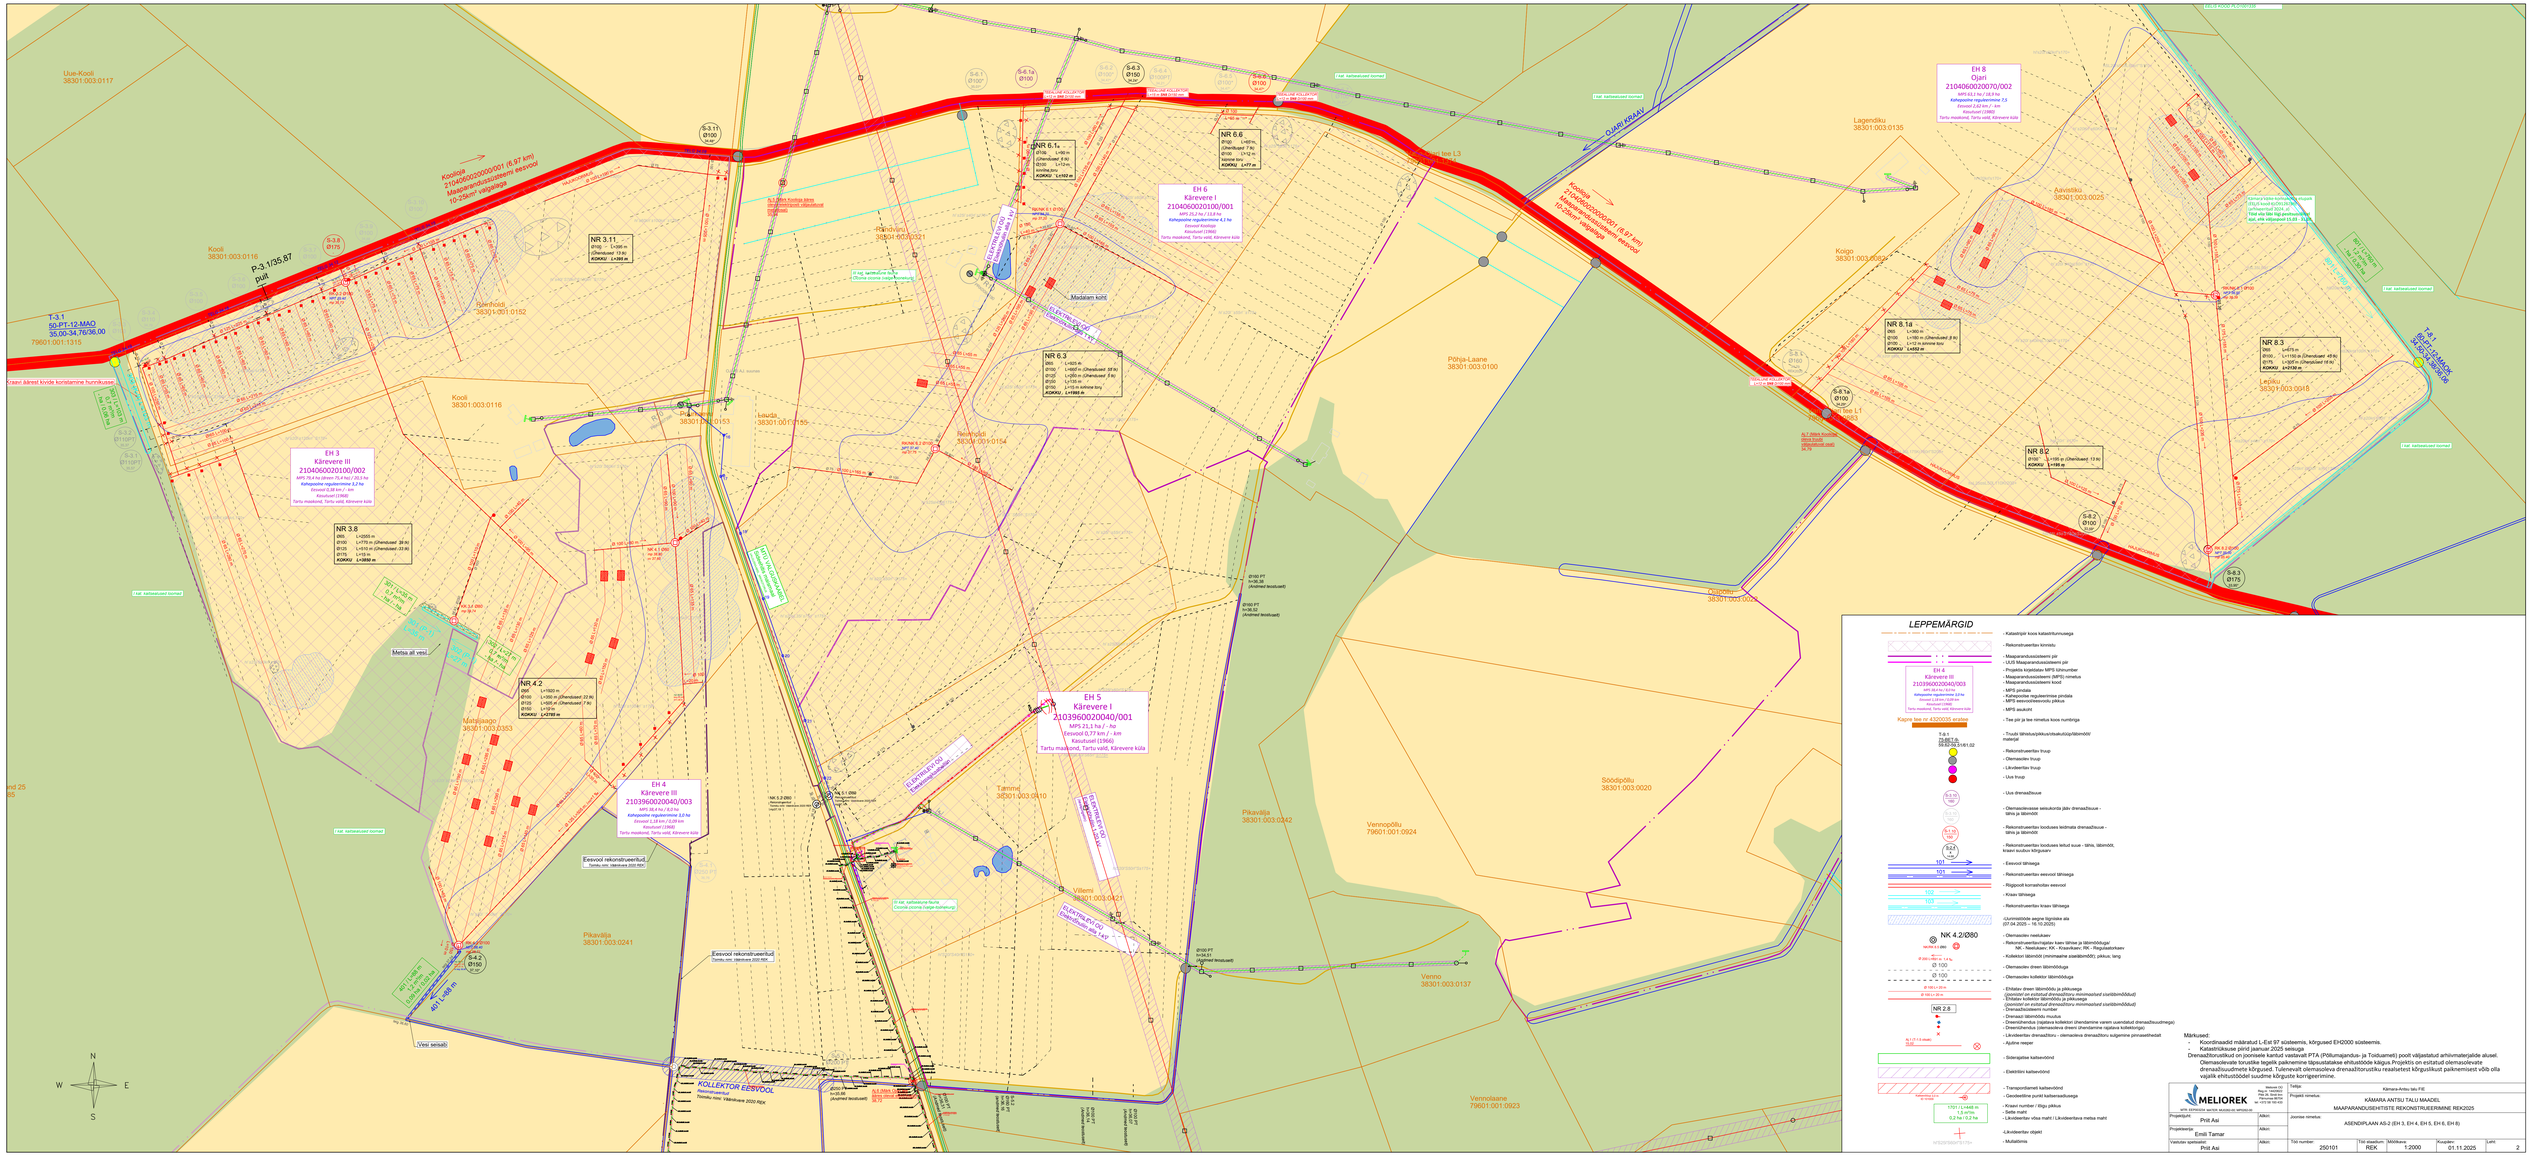
Uue-Kooli 38301:003:0117
Kooli 38301:003:0116
Kooli 38301:003:0116
Kooli 38301:003:0116