


Leppemärgid

- ① sõiduki foorigrupp
- ⑧ jalakäija foorigrupp
- ▲ sõidukifoor 11
- ▲↑ sõidukifoor 23
- ◐ jalakäijafoor 92
- märgise 941 "Stoppjoon" asukoht
- ▭ katastriüksiste piirid

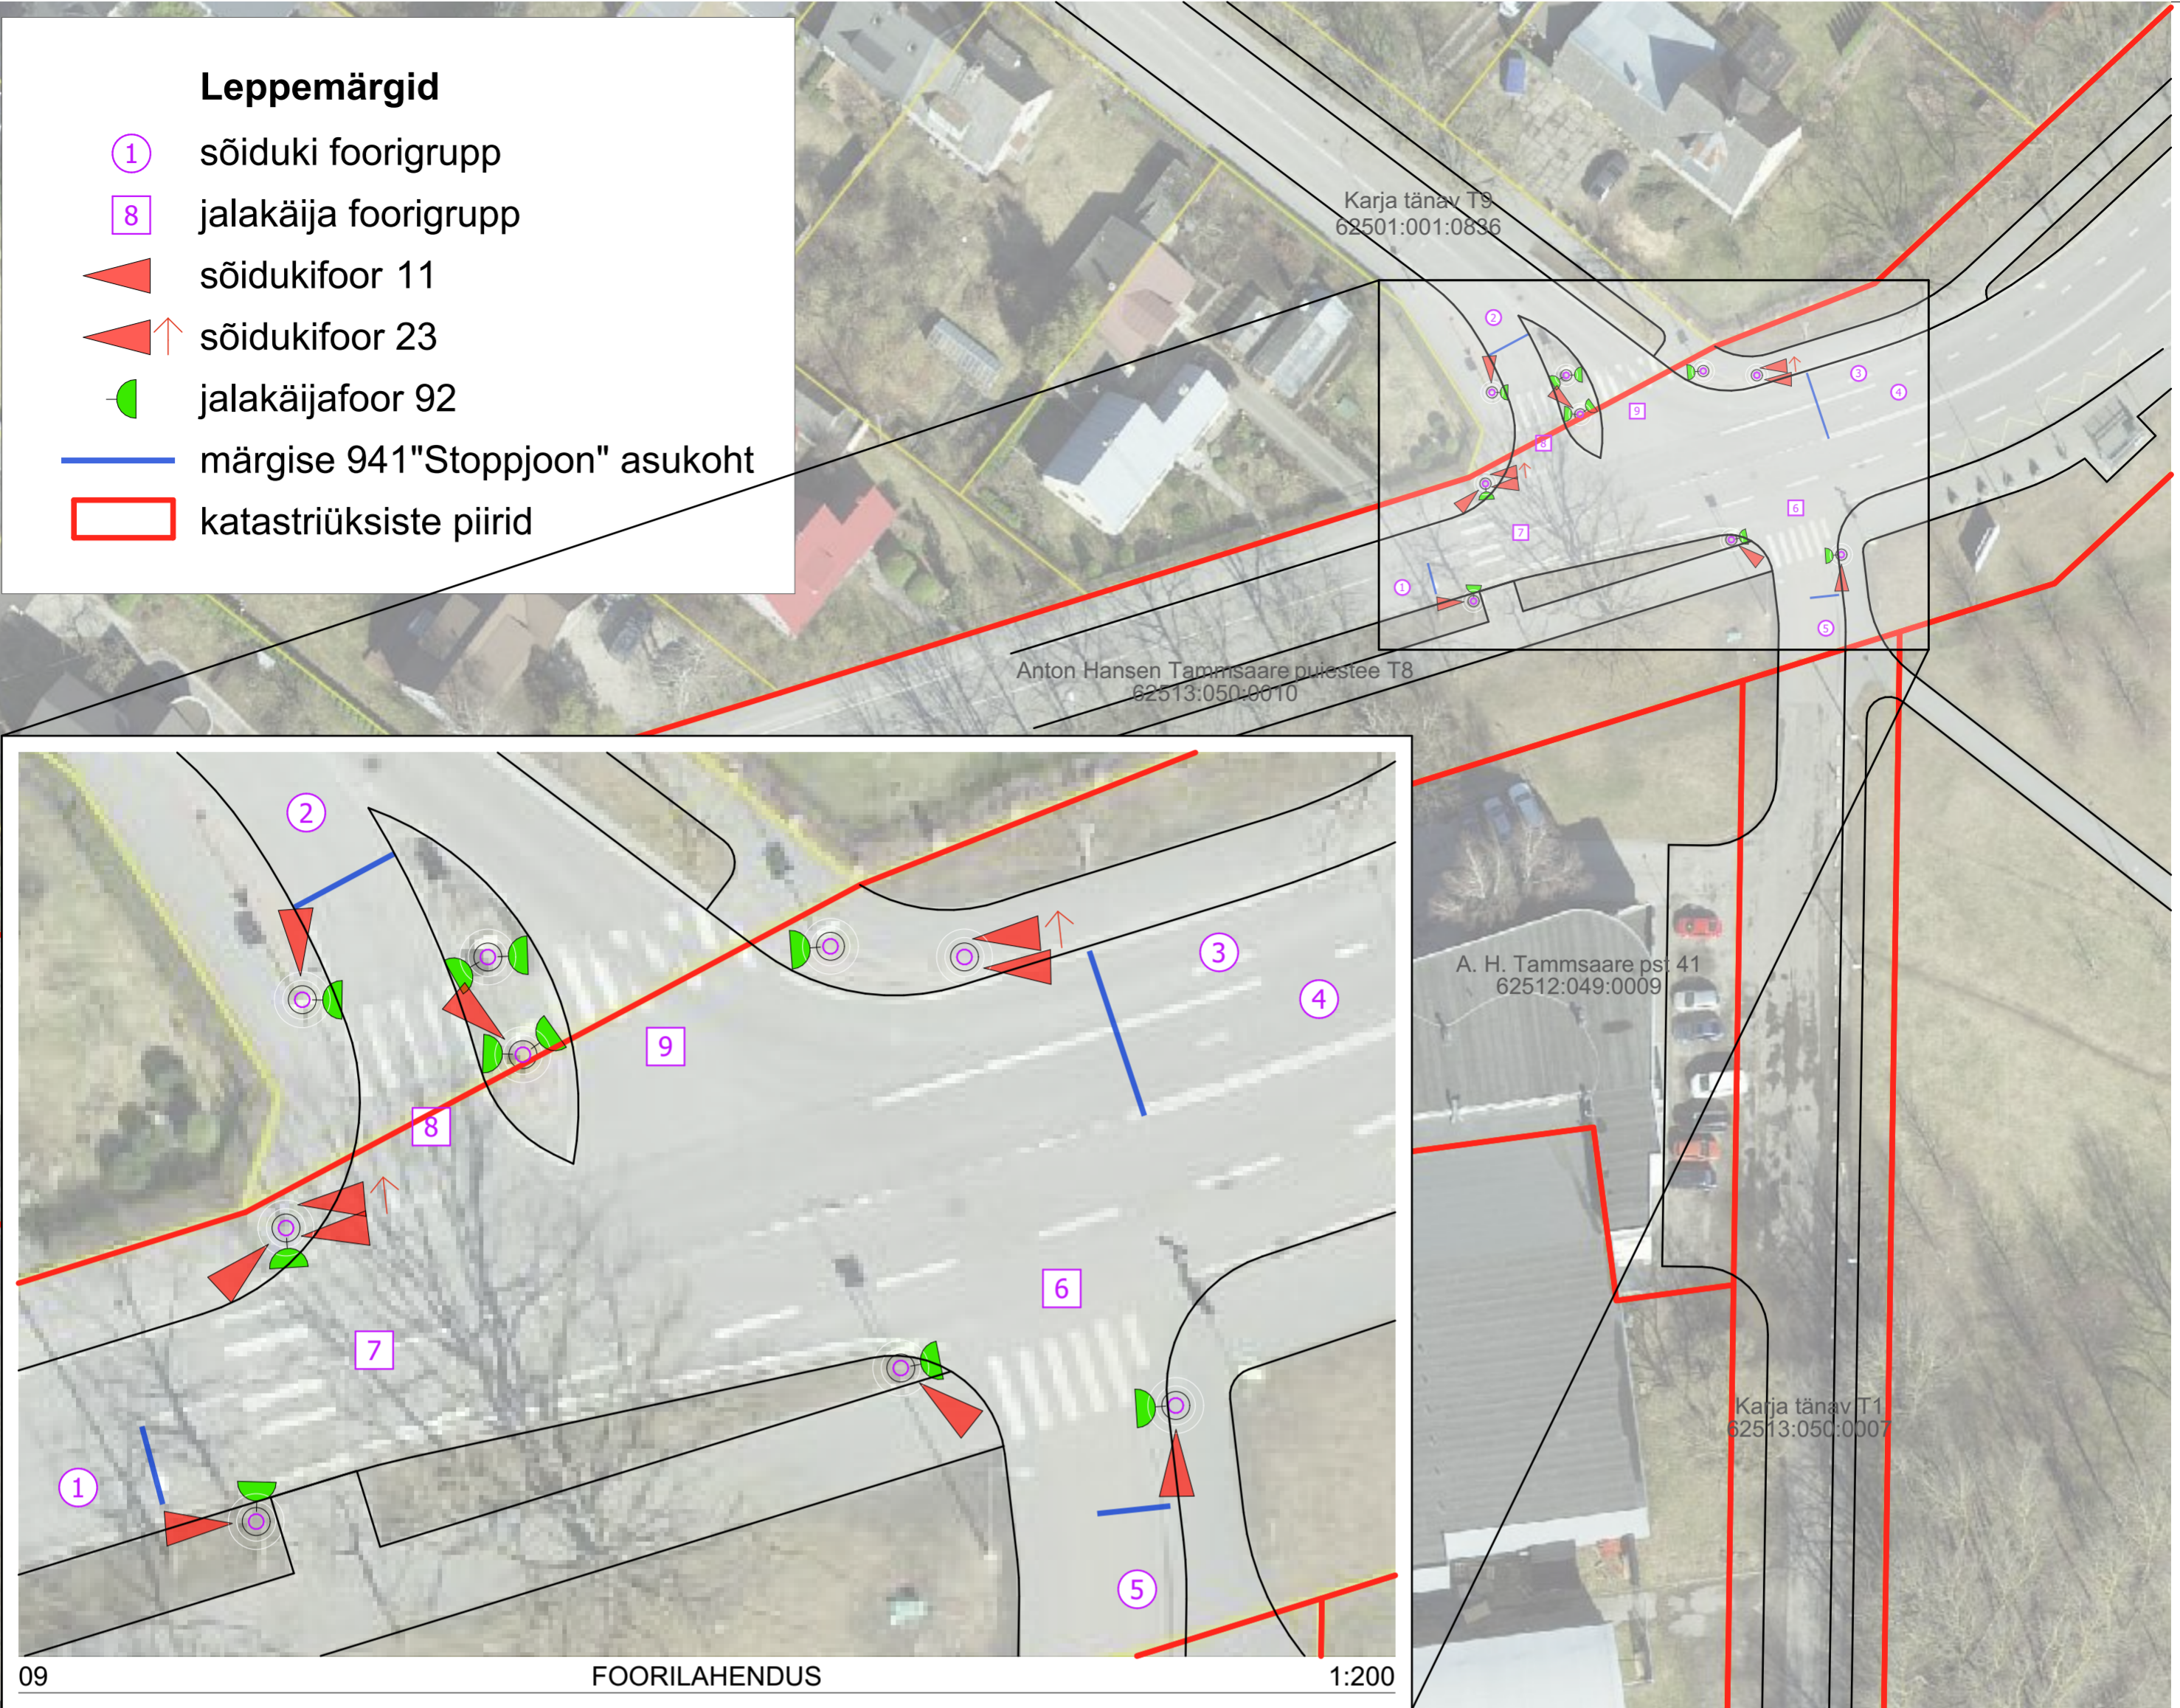

Märkus: Käesolev joonis kajastab võimalikku Karja tänava ja A. H. Tammsaare pst ristmiku foorilahendust (koostaja: Liikluslahendus OÜ, töö nr 224201, 19.02.2024).



TELLUA
Pärnu Linnavalitsus
PROJEKTUJUHT K. TIIGISOON
ARHITEKT K. TIIGISOON

OBJEKTI NIMETUS
**KARJA TN 97, 99 JA VILLA TN 2A KINNISTU
DETAILPLANEERING**
Pärnu linn

JOOINISE NIMI
ILLUSTREERIV JOONIS - KARJA TN RISTMIKU
FOORILAHENDUS

KUIUPÄEV
juuni 2024

TÖÖ NR.
18040

STADIUM
DP

ERIALA - JOONISE NR.
AS-6

MUUDATUS
M0

AIA TN 6 PÄRNU ESTONIA
+372 44 98 910 WWW.EKEPROJEKT.EE
MTR EP 10052624-0001

C:\Users\admin\OneDrive - OÜ LinnaEKE asjad - koopiad 2021-09-13\18040 Karja tn 97 99 DP_C_ArchCAD loofailid\18040_06_024_9799DP 2024-05.pln A3 landscape